Правовое управление правительства
Воронежской области
ЗАРЕГИСТРИРОВАНО
«24» 11 2020г.
Регистрационный номер № 955

**ДЕПАРТАМЕНТ
ИМУЩЕСТВЕННЫХ И ЗЕМЕЛЬНЫХ ОТНОШЕНИЙ
ВОРОНЕЖСКОЙ ОБЛАСТИ**

ПРИКАЗ

12.11.2020 № 2599

Воронеж

О внесении изменений в приказ департамента имущественных и земельных отношений Воронежской области от 22.01.2018 № 81

В соответствии с частью 5.8 статьи 19 Федерального закона от 13.03.2006 № 38-ФЗ «О рекламе», Законом Воронежской области от 30.12.2014 № 217-ОЗ «О перераспределении отдельных полномочий органов местного самоуправления городского округа город Воронеж и исполнительных органов государственной власти Воронежской области», постановлением правительства Воронежской области от 08.05.2009 № 365 «Об утверждении Положения о департаменте имущественных и земельных отношений Воронежской области», приказом департамента имущественных и земельных отношений Воронежской области от 26.04.2019 № 1030 «О Порядке утверждения схемы размещения рекламных конструкций на территории городского округа город Воронеж»

п р и к а з ы в а ю:

1. Внести в схему размещения рекламных конструкций на сооружениях, находящихся в муниципальной собственности городского округа город Воронеж, утвержденную приказом департамента имущественных и земельных отношений Воронежской области от 22.01.2018 № 81 «Об утверждении схемы размещения рекламных конструкций на сооружениях, находящихся в муниципальной собственности городского

округа город Воронеж» (в редакции приказов департамента имущественных и земельных отношений Воронежской области от 11.07.2019 № 1748, от 09.09.2019 № 2325, от 31.10.2019 № 2809), следующие изменения:

1.1. Приложение № 1 изложить в редакции согласно приложению № 1 к настоящему приказу.

1.2. Приложение № 16 изложить в редакции согласно приложению № 2 к настоящему приказу.

2. Отделу программного управления, анализа и мониторинга (Ишутин) обеспечить размещение настоящего приказа на официальном сайте департамента имущественных и земельных отношений Воронежской области.

3. Отделу контроля, документационного обеспечения и организации работы с обращениями граждан (Пантелеева) обеспечить официальное опубликование настоящего приказа в информационной системе «Портал Воронежской области в сети Интернет».

4. Контроль за исполнением настоящего приказа возложить на заместителя руководителя департамента имущественных и земельных отношений Воронежской области Эсауленко О.А.

Руководитель департамента С.В. Юсупов

Приложение № 1
к приказу департамента имущественных
и земельных отношений Воронежской области
от 12.11.2020 № 2599
«Приложение № 1
к схеме размещения рекламных конструкций на
сооружениях, находящихся в муниципальной
собственности городского округа город
Воронеж»

СХЕМА
РАЗМЕЩЕНИЯ РЕКЛАМНЫХ КОНСТРУКЦИЙ НА СООРУЖЕНИЯХ, НАХОДЯЩИХСЯ В МУНИЦИПАЛЬНОЙ СОБСТВЕННОСТИ ГОРОДСКОГО ОКРУГА ГОРОД ВОРОНЕЖ
(текстовая часть)

№ п/п	Номер позиции на схеме	Адрес размещения	Тип рекламной конструкции	Вид рекламной конструкции и размеры	Площадь информационного поля рекламной конструкции, кв. м.	Количество информационных полей рекламной конструкции	Высота опоры рекламной конструкции, м	Допустимый способ демонстрации изображения
1	2	3	4	5	6	7	8	9
улица 20 лет Октября								
1	1	ул. 20 лет Октября, д. 61	рекламная конструкция на здании, строении и сооружении	панель-кронштейн 1,24 х 1,45 м	1,79	1	-	статика

2	2	ул. 20 лет Октября, напротив д. 59	рекламная конструкция на здании, строении и сооружении	панель-кронштейн 1,24 х 1,45 м	1,79	1	-	статика
3	3	ул. 20 лет Октября, 90а	рекламная конструкция на здании, строении и сооружении	панель-кронштейн 1,24 х 1,45 м	1,79	1	-	статика
бульвар Победы								
4	1	бульвар Победы, д. 8	рекламная конструкция на здании, строении и сооружении	панель-кронштейн 1,24 х 1,45 м	1,79	1	-	статика
5	1	бульвар Победы-ул. 60 Армии, д. 27	рекламная конструкция на здании, строении и сооружении	панель-кронштейн 1,24 х 1,45 м	1,79	1	-	статика
улица Ворошилова								
6	1	ул. Ворошилова, напротив д. 49а	рекламная конструкция на здании, строении и сооружении	панель-кронштейн 1,24 х 1,45 м	1,79	1	-	статика
улица Генерала Лизюкова								
7	1	ул. Генерала Лизюкова, д. 60	рекламная конструкция на здании, строении и	панель-кронштейн 1,24 х 1,45 м	1,79	1	-	статика

			сооружении					
8	2	ул. Генерала Лизюкова. д. 85	рекламная конструкция на здании, строении и сооружении	панель-кронштейн 1,24 х 1,45 м	1,79	1	-	статика
9	3	ул. Генерала Лизюкова - ул. 60-й Армии, д. 8	рекламная конструкция на здании, строении и сооружении	панель-кронштейн 1,24 х 1,45 м	1,79	1	-	статика
10	4	ул. Генерала Лизюкова, д. 25	рекламная конструкция на здании, строении и сооружении	панель-кронштейн 1,24 х 1,45 м	1,79	1	-	статика
улица Димитрова								
11	1	ул. Димитрова (напротив ТЦ "Твой Дом")	рекламная конструкция на здании, строении и сооружении	панель-кронштейн 1,24 х 1,45 м	1,79	1	-	статика
12	2	ул. Димитрова, д. 109	рекламная конструкция на здании, строении и сооружении	панель-кронштейн 1,24 х 1,45 м	1,79	1	-	статика
улица Маршала Жукова								
13	1	ул. Маршала Жукова, д. 1 - ул. Генерала Лизюкова	рекламная конструкция на здании, строении и	панель-кронштейн 1,24 х 1,45 м	1,79	1	-	статика

			сооружении					
улица Карла Маркса								
14	1	ул. Карла Маркса, д. 66	рекламная конструкция на здании, строении и сооружении	панель-кронштейн 1,24 х 1,45 м	1,79	1	-	статика
улица Кирова								
15	1	ул. Кирова, д. 1 - ул. Платонова	рекламная конструкция на здании, строении и сооружении	панель-кронштейн 1,24 х 1,45 м	1,79	1	-	статика
улица Кольцовская								
16	1	ул. Кольцовская, д. 36	рекламная конструкция на здании, строении и сооружении	панель-кронштейн 1,24 х 1,45 м	1,79	1	-	статика
17	2	ул. Кольцовская, д. 37	рекламная конструкция на здании, строении и сооружении	панель-кронштейн 1,24 х 1,45 м	1,79	1	-	статика
18	3	ул. Кольцовская, д. 7	рекламная конструкция на здании, строении и сооружении	панель-кронштейн 1,24 х 1,45 м	1,79	1	-	статика
улица Ленина								

19	1	ул. Ленина - ул. Республиканская	рекламная конструкция на здании, строении и сооружении	панель-кронштейн 1,24 х 1,45 м	1,79	1	-	статика
20	2	ул. Ленина, д. 79	рекламная конструкция на здании, строении и сооружении	панель-кронштейн 1,24 х 1,45 м	1,79	1	-	статика
Ленинский проспект								
21	1	Ленинский пр-т, д. 215	рекламная конструкция на здании, строении и сооружении	панель-кронштейн 1,24 х 1,45 м	1,79	1	-	статика
22	2	Ленинский пр-т, д. 91	рекламная конструкция на здании, строении и сооружении	панель-кронштейн 1,24 х 1,45 м	1,79	1	-	статика
23	3	Ленинский пр-т - ул. Лебедева, д. 2	рекламная конструкция на здании, строении и сооружении	панель-кронштейн 1,24 х 1,45 м	1,79	1	-	статика
24	4	Ленинский пр-т, д. 160	рекламная конструкция на здании, строении и сооружении	панель-кронштейн 1,24 х 1,45 м	1,79	1	-	статика
25	5	Ленинский пр-т, д. 172	рекламная конструкция на	панель-кронштейн 1,24 х 1,45 м	1,79	1	-	статика

			здании, строении и сооружении					
улица Писателя Маршака								
26	1	ул. Писателя Маршака, напротив д. 21	рекламная конструкция на здании, строении и сооружении	панель-кронштейн 1,24 х 1,45 м	1,79	1	-	статика
улица Машиностроителей								
27	1	ул. Машиностроителей, д. 3	рекламная конструкция на здании, строении и сооружении	панель-кронштейн 1,24 х 1,45 м	1,79	1	-	статика
Московский проспект								
28	6	Московский пр-т, д. 9	рекламная конструкция на здании, строении и сооружении	панель-кронштейн 1,24 х 1,45 м	1,79	1	-	статика
29	12	Московский пр-т, д. 5	рекламная конструкция на здании, строении и сооружении	панель-кронштейн 1,24 х 1,45 м	1,79	1	-	статика
30	13	Московский пр-т, д. 1	рекламная конструкция на здании, строении и сооружении	софтборд 3,26 х 0,95 м	2,45	2	-	статика
31	14	Московский пр-т, д. 1	рекламная	софтборд 3,26 х	2,45	2	-	статика

			конструкция на здании, строении и сооружении	0,95 м				
32	15	Московский пр-т, д. 1	рекламная конструкция на здании, строении и сооружении	софтборд 3,26 х 0,95 м	2,45	2	-	статика
33	16	Московский пр-т, д. 1	рекламная конструкция на здании, строении и сооружении	софтборд 3,26 х 0,95 м	2,45	2	-	статика
34	17	Московский пр-т, д. 1	рекламная конструкция на здании, строении и сооружении	софтборд 3,26 х 0,95 м	2,45	2	-	статика
35	18	Московский пр-т, д. 1	рекламная конструкция на здании, строении и сооружении	софтборд 3,26 х 0,95 м	2,45	2	-	статика
36	19	Московский пр-т - ул. Плехановская, д. 59	рекламная конструкция на здании, строении и сооружении	софтборд 3,26 х 0,95 м	2,45	2	-	статика
37	20	Московский пр-т - ул. Плехановская, д. 59	рекламная конструкция на здании, строении и сооружении	софтборд 3,26 х 0,95 м	2,45	2	-	статика

38	21	Московский пр-т - ул. Плехановская, д. 59	рекламная конструкция на здании, строении и сооружении	софтборд 3,26 х 0,95 м	2,45	2	-	статика
39	31	Московский пр-т, д. 10	рекламная конструкция на здании, строении и сооружении	софтборд 3,26 х 0,95 м	2,45	2	-	статика
40	32	Московский пр-т, д. 10	рекламная конструкция на здании, строении и сооружении	софтборд 3,26 х 0,95 м	2,45	2	-	статика
41	33	Московский пр-т, д. 10	рекламная конструкция на здании, строении и сооружении	софтборд 3,26 х 0,95 м	2,45	2	-	статика
42	34	Московский пр-т, д. 10	рекламная конструкция на здании, строении и сооружении	софтборд 3,26 х 0,95 м	2,45	2	-	статика
43	35	Московский пр-т, д. 10	рекламная конструкция на здании, строении и сооружении	софтборд 3,26 х 0,95 м	2,45	2	-	статика
улица Остужева								
44	1	ул. Остужева - ул. Переверткина	рекламная конструкция на	софтборд 3,26 х 0,95 м	2,45	2	-	статика

			здании, строении и сооружении					
45	2	ул. Остужева - ул. Переверткина	рекламная конструкция на здании, строении и сооружении	софтборд 3,26 х 0,95 м	2,45	2	-	статика
46	3	ул. Остужева - ул. Переверткина	рекламная конструкция на здании, строении и сооружении	софтборд 3,26 х 0,95 м	2,45	2	-	статика
47	4	ул. Остужева - ул. Переверткина	рекламная конструкция на здании, строении и сооружении	софтборд 3,26 х 0,95 м	2,45	2	-	статика
48	5	ул. Остужева - ул. Переверткина	рекламная конструкция на здании, строении и сооружении	софтборд 3,26 х 0,95 м	2,45	2	-	статика
49	6	ул. Остужева - ул. Переверткина	рекламная конструкция на здании, строении и сооружении	софтборд 3,26 х 0,95 м	2,45	2	-	статика
50	7	ул. Остужева - ул. Переверткина	рекламная конструкция на здании, строении и сооружении	софтборд 3,26 х 0,95 м	2,45	2	-	статика
51	8	ул. Остужева - ул.	рекламная	софтборд 3,26 х	2,45	2	-	статика

		Переверткина	конструкция на здании, строении и сооружении	0,95 м				
52	9	ул. Остужева, напротив гипермаркета "Линия" (разделительная полоса)	рекламная конструкция на здании, строении и сооружении	софтборд 3,26 х 0,95 м	2,45	2	-	статика
53	10	ул. Остужева, напротив гипермаркета "Линия" (разделительная полоса)	рекламная конструкция на здании, строении и сооружении	софтборд 3,26 х 0,95 м	2,45	2	-	статика
54	11	ул. Остужева, напротив гипермаркета "Линия" (разделительная полоса)	рекламная конструкция на здании, строении и сооружении	софтборд 3,26 х 0,95 м	2,45	2	-	статика
55	12	ул. Остужева, напротив гипермаркета "Линия" (разделительная полоса)	рекламная конструкция на здании, строении и сооружении	софтборд 3,26 х 0,95 м	2,45	2	-	статика
56	13	ул. Остужева, напротив гипермаркета "Линия" (разделительная полоса)	рекламная конструкция на здании, строении и сооружении	софтборд 3,26 х 0,95 м	2,45	2	-	статика
57	14	ул. Остужева, напротив гипермаркета "Линия" (разделительная полоса)	рекламная конструкция на здании, строении и сооружении	софтборд 3,26 х 0,95 м	2,45	2	-	статика

58	15	ул. Остужева, напротив гипермаркета "Линия"	рекламная конструкция на здании, строении и сооружении	панель-кронштейн 1,24 х 1,45 м	1,79	1	-	статика
59	16	ул. Остужева - Ленинский пр-т, д. 137	рекламная конструкция на здании, строении и сооружении	панель-кронштейн 1,24 х 1,45 м	1,79	1	-	статика
площадь Ленина								
60	1	площадь Ленина, д. 7	рекламная конструкция на здании, строении и сооружении	панель-кронштейн 1,24 х 1,45 м	1,79	1	-	статика
61	2	площадь Ленина, д. 13	рекламная конструкция на здании, строении и сооружении	панель-кронштейн 1,24 х 1,45 м	1,79	1	-	статика
улица Плехановская								
62	1	ул. Плехановская, д. 53	рекламная конструкция на здании, строении и сооружении	панель-кронштейн 1,24 х 1,45 м	1,79	1	-	статика
63	2	ул. Плехановская, д. 10 - площадь Ленина	рекламная конструкция на здании, строении и сооружении	панель-кронштейн 1,24 х 1,45 м	1,79	1	-	статика

64	3	ул. Плехановская, д. 16	рекламная конструкция на здании, строении и сооружении	панель-кронштейн 1,24 х 1,45 м	1,79	1	-	статика
65	4	ул. Плехановская, д. 22	рекламная конструкция на здании, строении и сооружении	панель-кронштейн 1,24 х 1,45 м	1,79	1	-	статика
66	5	ул. Плехановская, д. 22а	рекламная конструкция на здании, строении и сооружении	панель-кронштейн 1,24 х 1,45 м	1,79	1	-	статика
67	6	ул. Плехановская, д. 40	рекламная конструкция на здании, строении и сооружении	панель-кронштейн 1,24 х 1,45 м	1,79	1	-	статика
проспект Патриотов								
68	1	пр-т Патриотов, д. 45а	рекламная конструкция на здании, строении и сооружении	панель-кронштейн 1,24 х 1,45 м	1,79	1	-	статика
проспект Революции								
69	1	пр-т Революции, д. 10а	рекламная конструкция на здании, строении и сооружении	панель-кронштейн 1,24 х 1,45 м	1,79	1	-	статика

70	2	пр-т Революции - ул. Феоктистова	рекламная конструкция на здании, строении и сооружении	панель-кронштейн 1,24 х 1,45 м	1,79	1	-	статика
71	3	пр-т Революции, д. 20	рекламная конструкция на здании, строении и сооружении	панель-кронштейн 1,24 х 1,45 м	1,79	1	-	статика
72	4	пр-т Революции, д. 24	рекламная конструкция на здании, строении и сооружении	панель-кронштейн 1,24 х 1,45 м	1,79	1	-	статика
73	5	пр-т Революции, д. 32	рекламная конструкция на здании, строении и сооружении	панель-кронштейн 1,24 х 1,45 м	1,79	1	-	статика
74	6	пр-т Революции, д. 29	рекламная конструкция на здании, строении и сооружении	панель-кронштейн 1,24 х 1,45 м	1,79	1	-	статика
75	7	пр-т Революции, д. 11	рекламная конструкция на здании, строении и сооружении	панель-кронштейн 1,24 х 1,45 м	1,79	1	-	статика
проспект Труда								
76	1	пр-т Труда, д. 95	рекламная конструкция на	панель-кронштейн 1,24 х 1,45 м	1,79	1	-	статика

			здании, строении и сооружении					
улица Пушкинская								
77	1	ул. Пушкинская, д. 18	рекламная конструкция на здании, строении и сооружении	панель-кронштейн 1,24 х 1,45 м	1,79	1	-	статика
улица Степана Разина								
78	1	ул. Степана Разина, напротив д. 53	рекламная конструкция на здании, строении и сооружении	панель-кронштейн 1,24 х 1,45 м	1,79	1	-	статика
79	2	ул. Степана Разина, напротив д. 51	рекламная конструкция на здании, строении и сооружении	панель-кронштейн 1,24 х 1,45 м	1,79	1	-	статика
улица Текстильщиков								
80	1	ул. Текстильщиков - пр-т Труда, д. 48/7	рекламная конструкция на здании, строении и сооружении	панель-кронштейн 1,24 х 1,45 м	1,79	1	-	статика
улица Фридриха Энгельса								
81	1	ул. Фридриха Энгельса, напротив д. 52	рекламная конструкция на здании, строении и сооружении	панель-кронштейн 1,24 х 1,45 м	1,79	1	-	статика

улица Хользунова								
82	1	ул. Хользунова, д. 60	рекламная конструкция на здании, строении и сооружении	панель-кронштейн 1,24 х 1,45 м	1,79	1	-	статика
улица Циолковского								
83	1	ул. Циолковского, д. 24/2	рекламная конструкция на здании, строении и сооружении	панель-кронштейн 1,24 х 1,45 м	1,79	1	-	статика
улица Южно-Моравская								
84	1	ул. Южно-Моравская, напротив д. 4	рекламная конструкция на здании, строении и сооружении	панель-кронштейн 1,24 х 1,45 м	1,79	1	-	статика

СХЕМА РАЗМЕЩЕНИЯ
РЕКЛАМНЫХ КОНСТРУКЦИЙ НА СООРУЖЕНИЯХ,
НАХОДЯЩИХСЯ В МУНИЦИПАЛЬНОЙ СОБСТВЕННОСТИ
ГОРОДСКОГО ОКРУГА ГОРОД ВОРОНЕЖ
ДЛЯ УЧАСТКА ТЕРРИТОРИИ:
Масштаб 1:1000 Лист 1 из 1 Проект
М 1:1000

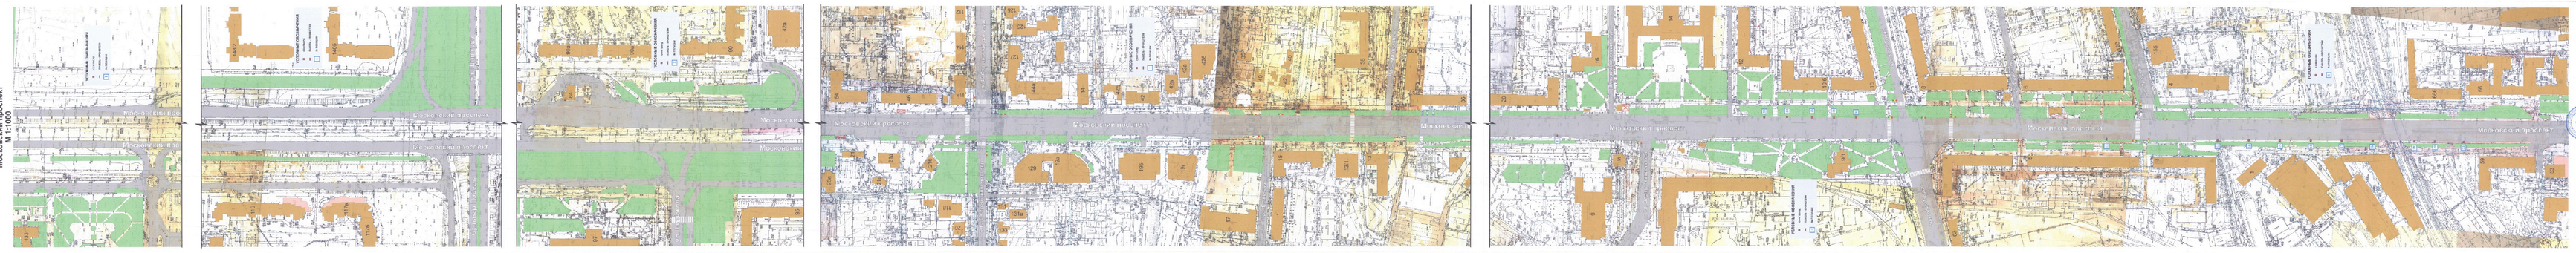
Московский проспект
Московский проспект
Московский проспект