Правовое управление правительства
Воронежской области
ЗАРЕГИСТРИРОВАНО
«22» 01 2021г.
Регистрационный номер № 17

**ДЕПАРТАМЕНТ
ИМУЩЕСТВЕННЫХ И ЗЕМЕЛЬНЫХ ОТНОШЕНИЙ
ВОРОНЕЖСКОЙ ОБЛАСТИ**

ПРИКАЗ

14.01.2021 № 44

Воронеж

О внесении изменений в приказ департамента имущественных и земельных отношений Воронежской области от 30.05.2019 № 1342

В соответствии с частью 5.8 статьи 19 Федерального закона от 13.03.2006 № 38-ФЗ «О рекламе», Законом Воронежской области от 30.12.2014 № 217-ОЗ «О перераспределении отдельных полномочий органов местного самоуправления городского округа город Воронеж и исполнительных органов государственной власти Воронежской области», постановлением правительства Воронежской области от 08.05.2009 № 365 «Об утверждении Положения о департаменте имущественных и земельных отношений Воронежской области», приказом департамента имущественных и земельных отношений Воронежской области от 26.04.2019 № 1030 «О Порядке утверждения схемы размещения рекламных конструкций на территории городского округа город Воронеж»

п р и к а з ы в а ю:

1. Внести в схему размещения рекламных конструкций на территории городского округа город Воронеж для участка территории: площадь Ленина, утвержденную приказом департамента имущественных и земельных отношений Воронежской области от 30.05.2019 № 1342 «Об утверждении схемы размещения рекламных конструкций на территории городского округа город Воронеж» (в редакции приказов департамента имущественных и

земельных отношений Воронежской области от 16.12.2019 № 3227, 03.06.2020 № 1243), следующие изменения:

1.1. Приложение № 1 изложить в редакции согласно приложению № 1 к настоящему приказу.

1.2. Приложение № 2 изложить в редакции согласно приложению № 2 к настоящему приказу.

2. Отделу программного управления, анализа и мониторинга (Ишутин) обеспечить размещение настоящего приказа на официальном сайте департамента имущественных и земельных отношений Воронежской области.

3. Отделу контроля, документационного обеспечения и организации работы с обращениями граждан (Пантелеева) обеспечить официальное опубликование настоящего приказа в информационной системе «Портал Воронежской области в сети Интернет».

4. Контроль за исполнением настоящего приказа возложить на заместителя руководителя департамента имущественных и земельных отношений Воронежской области Эсауленко О.А.

Руководитель департамента С.В. Юсупов

Приложение № 1
к приказу департамента имущественных
и земельных отношений Воронежской области
от 14.01.2021 № 44
«Приложение № 1
к схеме размещения рекламных конструкций
на территории городского округа город
Воронеж для участка территории:
площадь Ленина»

ТЕКСТОВАЯ ЧАСТЬ К СХЕМЕ РАЗМЕЩЕНИЯ РЕКЛАМНЫХ КОНСТРУКЦИЙ НА ТЕРРИТОРИИ ГОРОДСКОГО ОКРУГА ГОРОД ВОРОНЕЖ

№ п/п	Номер позиции на схеме	Адрес размещения	Тип рекламной конструкции	Вид рекламной конструкции и размеры	Площадь информационного поля рекламной конструкции, кв. м.	Количество информационных полей рекламной конструкции	Высота опоры рекламной конструкции, м	Допустимый способ демонстрации изображения
1	2	3	4	5	6	7	8	9
площадь Ленина								
1	1	площадь Ленина, д. 11	отдельно стоящая рекламная конструкция на земельном участке	щитовая установка 1,2 х 1,8 м (лайтпостер)	2,16	2	0,8 – 1,2	статика, роллер
2	3	площадь Ленина, д. 10	отдельно стоящая рекламная	щитовая установка 1,2 х 1,8 м	2,16	2	0,8 – 1,2	статика, роллер

			конструкция на земельном участке	(лайтпостер)				
3	5	площадь Ленина, д.9	отдельно стоящая рекламная конструкция на земельном участке	щитовая установка 1,2 х 1,8 м (лайтпостер)	2,16	2	0,8 – 1,2	статика, роллер
4	7	площадь Ленина, д.8	отдельно стоящая рекламная конструкция на земельном участке	щитовая установка 1,2 х 1,8 м (лайтпостер)	2,16	2	0,8 – 1,2	статика, роллер
5	8	площадь Ленина, д. 8	отдельно стоящая рекламная конструкция на земельном участке	щитовая установка 1,2 х 1,8 м (лайтпостер)	2,16	2	0,8 – 1,2	статика, роллер
6	12	площадь Ленина, Диагностический центр	отдельно стоящая рекламная конструкция на земельном участке	щитовая установка 1,2 х 1,8 м (лайтпостер)	2,16	2	0,8 – 1,2	статика, роллер
7	13	площадь Ленина, д. 4 - ул. Платонова	отдельно стоящая рекламная конструкция на земельном участке	щитовая установка 1,2 х 1,8 м (лайтпостер)	2,16	2	0,8 – 1,2	статика, роллер
8	14	площадь Ленина, д. 3	отдельно стоящая рекламная конструкция на земельном участке	щитовая установка 1,2 х 1,8 м (лайтпостер)	2,16	2	0,8 – 1,2	статика, роллер
9	17	площадь Ленина, сквер	отдельно стоящая	рекламная	4,2	2 - 3	-	статика

			рекламная конструкция на земельном участке	конструкция 1,4 х 3,0 м (тумба)				
10	18	площадь Ленина, сквер	отдельно стоящая рекламная конструкция на земельном участке	щитовая установка 1,2 х 1,8 м (лайтпостер)	2,16	2	0,8 – 1,2	статика, роллер
11	21	площадь Ленина, сквер	отдельно стоящая рекламная конструкция на земельном участке	щитовая установка 1,2 х 1,8 м (лайтпостер)	2,16	2	0,8 – 1,2	статика, роллер
12	22	площадь Ленина, сквер	отдельно стоящая рекламная конструкция на земельном участке	рекламная конструкция 1,4 х 3,0 м (тумба)	4,2	2 - 3	-	статика
13	24	площадь Ленина, д.15	отдельно стоящая рекламная конструкция на земельном участке	щитовая установка 1,2 х 1,8 м (лайтпостер)	2,16	2	0,8 – 1,2	статика, роллер
14	26	площадь Ленина, д.15	отдельно стоящая рекламная конструкция на земельном участке	щитовая установка 1,2 х 1,8 м (лайтпостер)	2,16	2	0,8 – 1,2	статика, роллер
15	27	площадь Ленина, д. 15	отдельно стоящая рекламная конструкция на земельном участке	щитовая установка 1,2 х 1,8 м (лайтпостер)	2,16	2	0,8 – 1,2	статика, роллер

16	31	площадь Ленина, сквер	отдельно стоящая рекламная конструкция на земельном участке	рекламная конструкция 1,4 х 3,0 м (тумба)	4,2	2 - 3	-	статика
17	34	площадь Ленина, д. 12	отдельно стоящая рекламная конструкция на земельном участке	щитовая установка 1,2 х 1,8 м (лайтпостер)	2,16	2	0,8 – 1,2	статика, роллер
18	35	площадь Ленина, д. 12	отдельно стоящая рекламная конструкция на земельном участке	щитовая установка 1,2 х 1,8 м (лайтпостер)	2,16	2	0,8 – 1,2	статика, роллер

Приложение №2
к приказу департамента
имущественных и земельных
отношений Воронежской области
от 14.01.2021 № 44
«Приложение №2 к схеме
размещения рекламных конструкций
на территории городского
округа город Воронеж
для участка территории:
площадь Ленина»

СХЕМА РАЗМЕЩЕНИЯ РЕКЛАМНЫХ КОНСТРУКЦИЙ НА ТЕРРИТОРИИ ГОРОДСКОГО ОКРУГА ГОРОД ВОРОНЕЖ ДЛЯ УЧАСТКА ТЕРРИТОРИИ:

площадь Ленина

М 1:1000

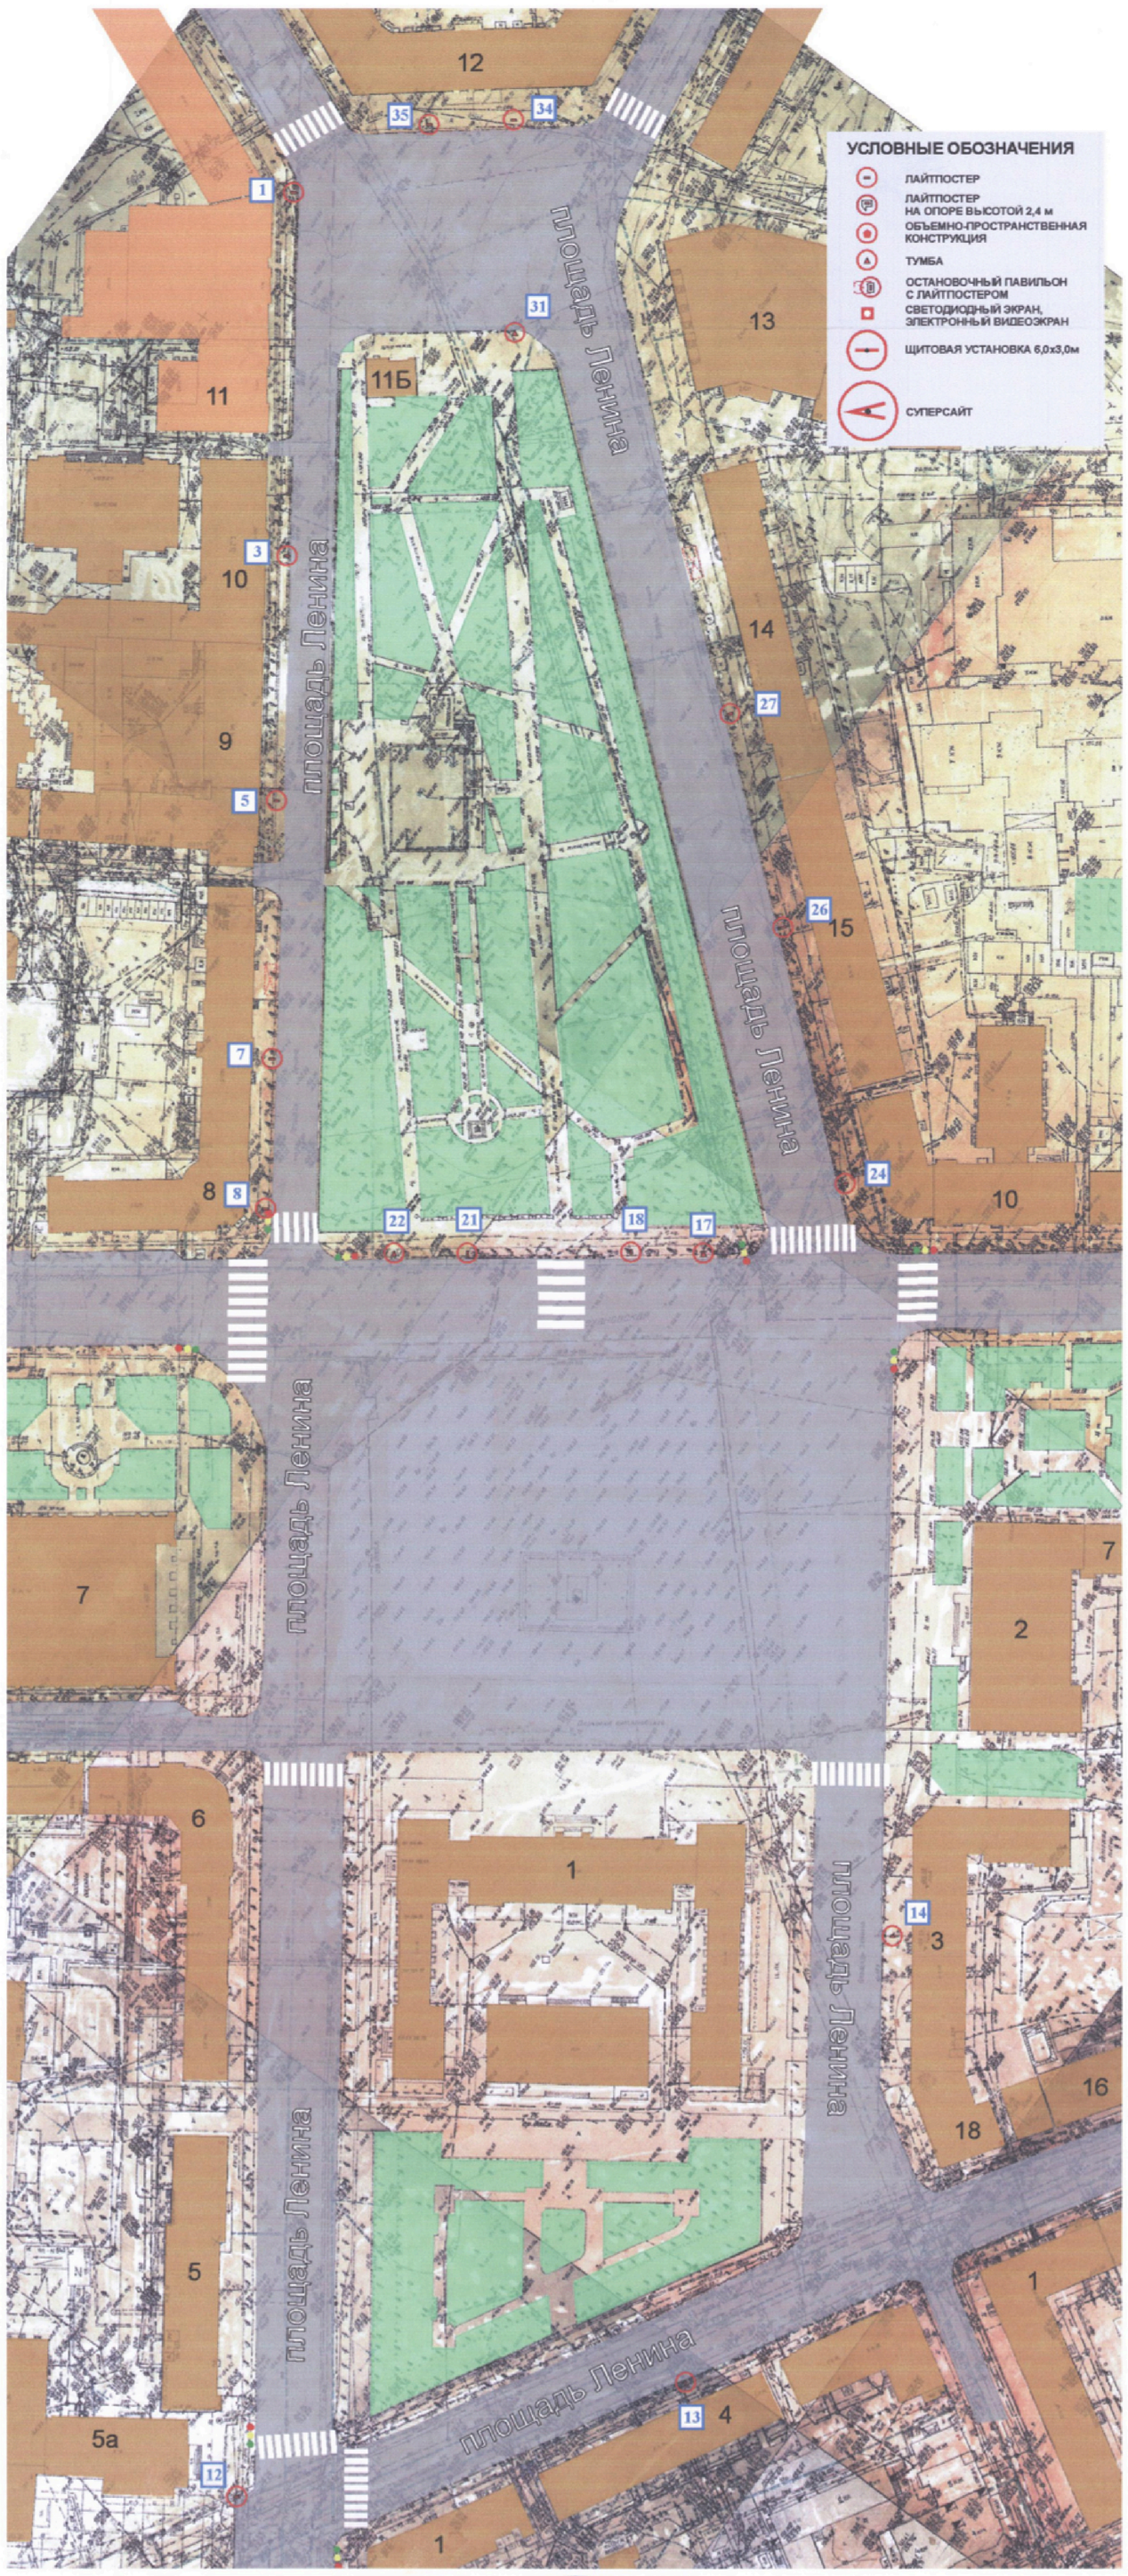

Руководитель департамента имущественных
и земельных отношений Воронежской области С.В. Юсупов