Правовое управление правительства Воронежской области
ЗАРЕГИСТРИРОВАНО
«21» 06 2021.
Регистрационный номер № 540

ДЕПАРТАМЕНТ
ИМУЩЕСТВЕННЫХ И ЗЕМЕЛЬНЫХ ОТНОШЕНИЙ
ВОРОНЕЖСКОЙ ОБЛАСТИ

ПРИКАЗ

08.06.2021 № 1256

Воронеж

О внесении изменений в приказ департамента имущественных и земельных отношений Воронежской области от 12.03.2015 № 371

В соответствии с частью 5.8 статьи 19 Федерального закона от 13.03.2006 № 38-ФЗ «О рекламе», Законом Воронежской области от 30.12.2014 № 217-ОЗ «О перераспределении отдельных полномочий органов местного самоуправления городского округа город Воронеж и исполнительных органов государственной власти Воронежской области», постановлением правительства Воронежской области от 08.05.2009 № 365 «Об утверждении Положения о департаменте имущественных и земельных отношений Воронежской области», приказом департамента имущественных и земельных отношений Воронежской области от 26.04.2019 № 1030 «О Порядке утверждения схемы размещения рекламных конструкций на территории городского округа город Воронеж»

п р и к а з ы в а ю:

1. Внести в схему размещения рекламных конструкций на территории городского округа город Воронеж, утвержденную приказом департамента имущественных и земельных отношений Воронежской области от 12.03.2015 № 371 «Об утверждении схемы размещения рекламных конструкций на территории городского округа город Воронеж» (в редакции приказов департамента имущественных и земельных отношений Воронежской области

от 29.02.2016 № 297, от 08.02.2017 № 207, от 01.12.2017 № 2568, от 28.06.2018 № 1569, от 21.11.2018 № 2787, от 26.12.2018 № 3269, от 04.02.2019 № 215, от 24.04.2019 № 1024, от 13.11.2019 № 2898, от 29.05.2020 № 1176, от 13.07.2020 № 1599, от 04.02.2021 № 248), следующие изменения:

1.1. Таблицу приложения № 1 дополнить:

1.1.1. Пунктом 32(1) следующего содержания:

«

32(1)	14	ул. Ильюшина,4в	отдельно стоящая рекламная конструкция на земельном участке	щитовая установка 6,0 х 3,0 м	18,0	2	4,5	статика, призматрон

».

1.1.2. Пунктом 62(1) следующего содержания:

«

62(1)	3	пер. Отличников – ул. Красный Октябрь, 2Б	отдельно стоящая рекламная конструкция на земельном участке	щитовая установка 6,0 х 3,0 м	18,0	2	4,5	статика, призматрон

».

1.2. Приложение № 6 дополнить позицией № 14 согласно приложению № 1 к настоящему приказу.

1.3. Приложение № 13 дополнить позицией № 3 согласно приложению № 2 к настоящему приказу.

2. Отделу программного управления, анализа и мониторинга (Ишутин) обеспечить размещение настоящего приказа на официальном сайте

департамента имущественных и земельных отношений Воронежской области.

3. Отделу контроля, документационного обеспечения и организации работы с обращениями граждан (Пантелеева) обеспечить официальное опубликование настоящего приказа в информационной системе «Портал Воронежской области в сети Интернет».

4. Контроль за исполнением настоящего приказа возложить на заместителя руководителя департамента имущественных и земельных отношений Воронежской области Эсауленко О.А.

Руководитель департамента С.В. Юсупов

Приложение №1
к приказу департамента
имущественных и земельных
отношений Воронежской области
от 08.06.2021 № 1256

СХЕМА РАЗМЕЩЕНИЯ РЕКЛАМНЫХ КОНСТРУКЦИЙ НА ТЕРРИТОРИИ ГОРОДСКОГО ОКРУГА ГОРОД ВОРОНЕЖ ДЛЯ УЧАСТКА ТЕРРИТОРИИ:

улица Ильюшина

М 1:1000

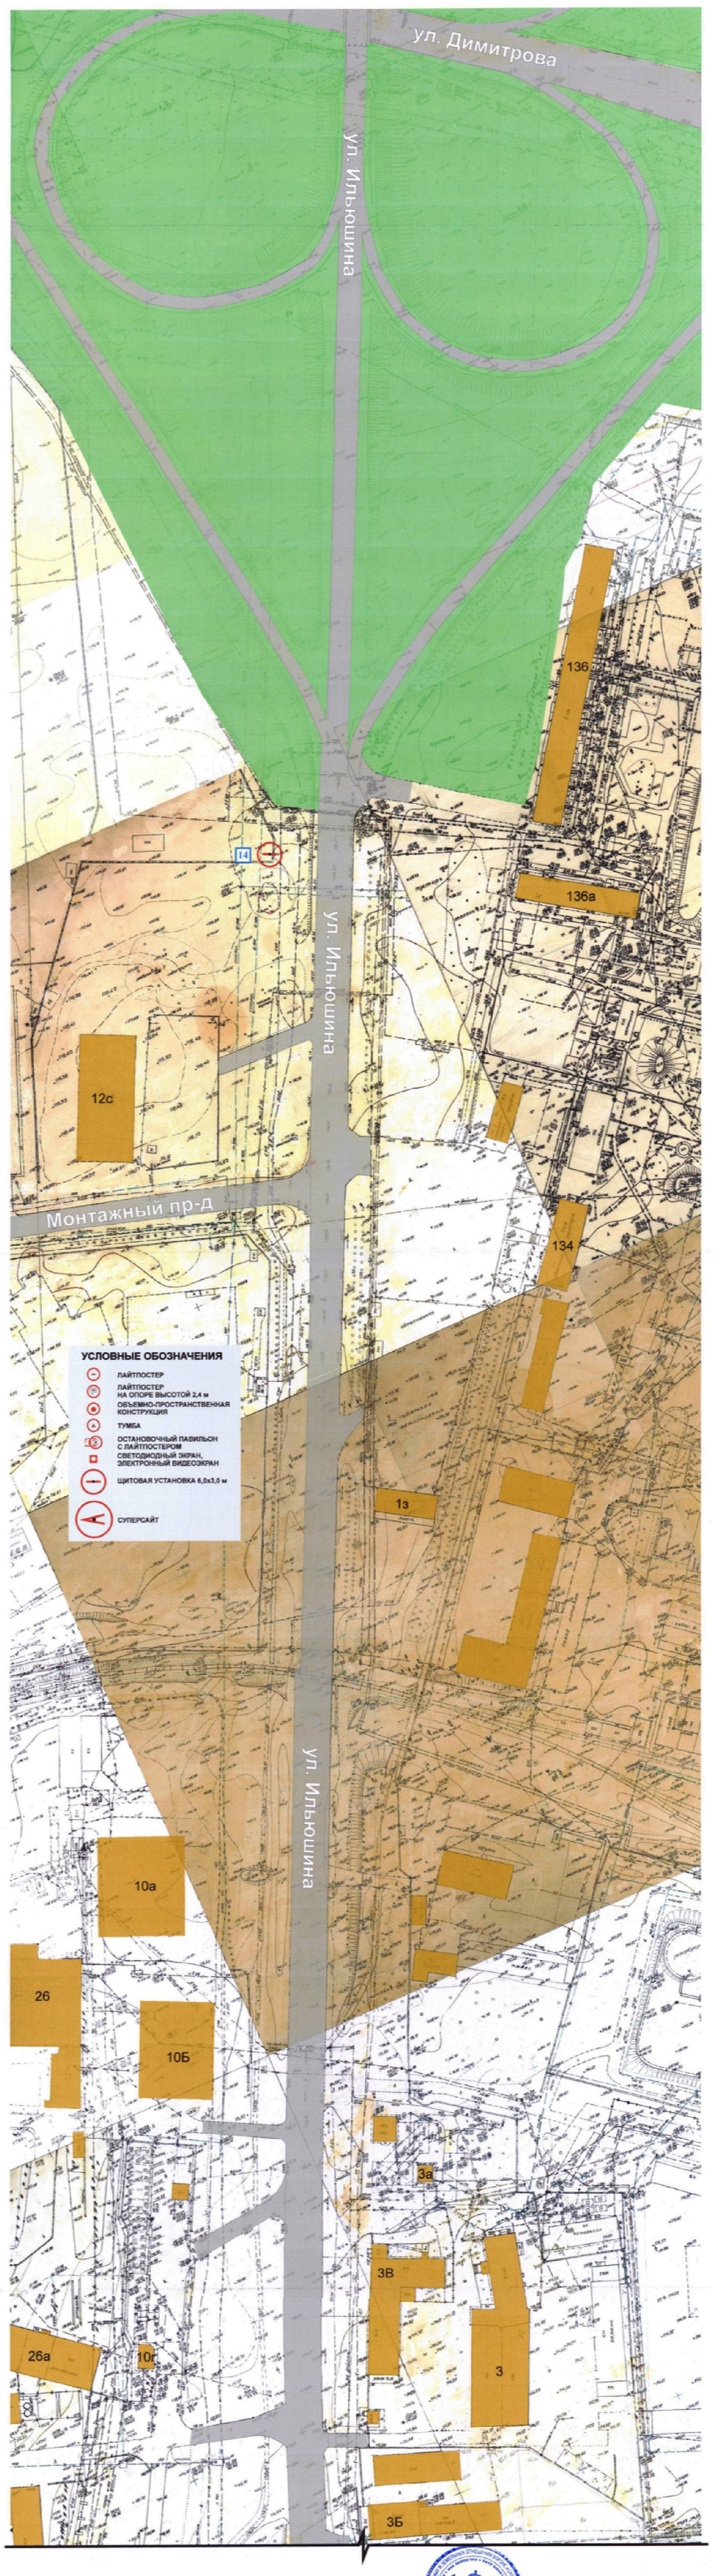

Руководитель департамента имущественных
и земельных отношений Воронежской области С.В. Юсупов

Приложение №2
к приказу департамента
имущественных и земельных
отношений Воронежской области
от 08.06.2021 № 1256

СХЕМА РАЗМЕЩЕНИЯ РЕКЛАМНЫХ КОНСТРУКЦИЙ НА ТЕРРИТОРИИ ГОРОДСКОГО ОКРУГА ГОРОД ВОРОНЕЖ ДЛЯ УЧАСТКА ТЕРРИТОРИИ:

переулок Отличников

М 1:1000

Руководитель департамента имущественных
и земельных отношений Воронежской области С.В. Юсупов