Правовое управление правительства Воронежской области
ЗАРЕГИСТРИРОВАНО
26 07 2021
Регистрационный номер № 688

ДЕПАРТАМЕНТ
ИМУЩЕСТВЕННЫХ И ЗЕМЕЛЬНЫХ ОТНОШЕНИЙ
ВОРОНЕЖСКОЙ ОБЛАСТИ

ПРИКАЗ

15.07.2021 № 1633

Воронеж

О внесении изменений в приказ департамента имущественных и земельных отношений Воронежской области от 01.03.2017 № 421

В соответствии с частью 5.8 статьи 19 Федерального закона от 13.03.2006 № 38-ФЗ «О рекламе», Законом Воронежской области от 30.12.2014 № 217-ОЗ «О перераспределении отдельных полномочий органов местного самоуправления городского округа город Воронеж и исполнительных органов государственной власти Воронежской области», постановлением правительства Воронежской области от 08.05.2009 № 365 «Об утверждении Положения о департаменте имущественных и земельных отношений Воронежской области», приказом департамента имущественных и земельных отношений Воронежской области от 26.04.2019 № 1030 «О Порядке утверждения схемы размещения рекламных конструкций на территории городского округа город Воронеж»

п р и к а з ы в а ю:

1. Внести в схему размещения рекламных конструкций на территории городского округа город Воронеж для участка территории: ул. Антонова-Овсеенко, утвержденную приказом департамента имущественных и земельных отношений Воронежской области от 01.03.2017 № 421 «Об утверждении схемы размещения рекламных конструкций на территории городского округа город Воронеж» (в редакции приказов департамента

имущественных и земельных отношений Воронежской области от 22.01.2018 № 82, от 21.02.2019 № 392, от 15.06.2020 № 1374, от 05.11.2020 № 2545), следующие изменения:

1.1. Таблицу «Текстовая часть к схеме размещения рекламных конструкций на территории городского округа город Воронеж для участка территории: ул. Антонова-Овсеенко» приложения № 1 дополнить пунктами 48, 49, 50, 51 следующего содержания:

«

48	55	ул. Антонова-Овсеенко, 31/3	отдельно стоящая рекламная конструкция на земельном участке	щитовая установка 6,0х3,0м	18,0	2	4,5	статика, призматрон
49	56	ул. Антонова-Овсеенко, 31/2	отдельно стоящая рекламная конструкция на земельном участке	щитовая установка 6,0х3,0м	18,0	2	4,5	статика, призматрон
50	57	ул. Антонова-Овсеенко, 33/2	отдельно стоящая рекламная конструкция на земельном участке	щитовая установка 6,0х3,0м	18,0	2	4,5	статика, призматрон
51	58	ул. Антонова-Овсеенко, 35-Ш	отдельно стоящая рекламная конструкция на земельном участке	щитовая установка 6,0х3,0м	18,0	2	4,5	статика, призматрон

».

1.2. Приложение № 2 дополнить позициями 55, 56, 57, 58 согласно приложению к настоящему приказу.

2. Отделу программного управления, анализа и мониторинга (Ишутин) обеспечить размещение настоящего приказа на официальном сайте департамента имущественных и земельных отношений Воронежской области.

3. Отделу контроля, документационного обеспечения и организации работы с обращениями граждан (Пантелеева) обеспечить официальное опубликование настоящего приказа в информационной системе «Портал Воронежской области в сети Интернет».

4. Контроль за исполнением настоящего приказа возложить на заместителя руководителя департамента имущественных и земельных отношений Воронежской области Эсауленко О.А.

Руководитель департамента С.В. Юсупов

Приложение
к приказу департамента
имущественных и земельных
отношений Воронежской области
от 15.07.2021 № 1633

СХЕМА РАЗМЕЩЕНИЯ РЕКЛАМНЫХ КОНСТРУКЦИЙ НА ТЕРРИТОРИИ ГОРОДСКОГО ОКРУГА ГОРОД ВОРОНЕЖ ДЛЯ УЧАСТКА ТЕРРИТОРИИ:

улица Антонова-Овсеенко

М 1:1000

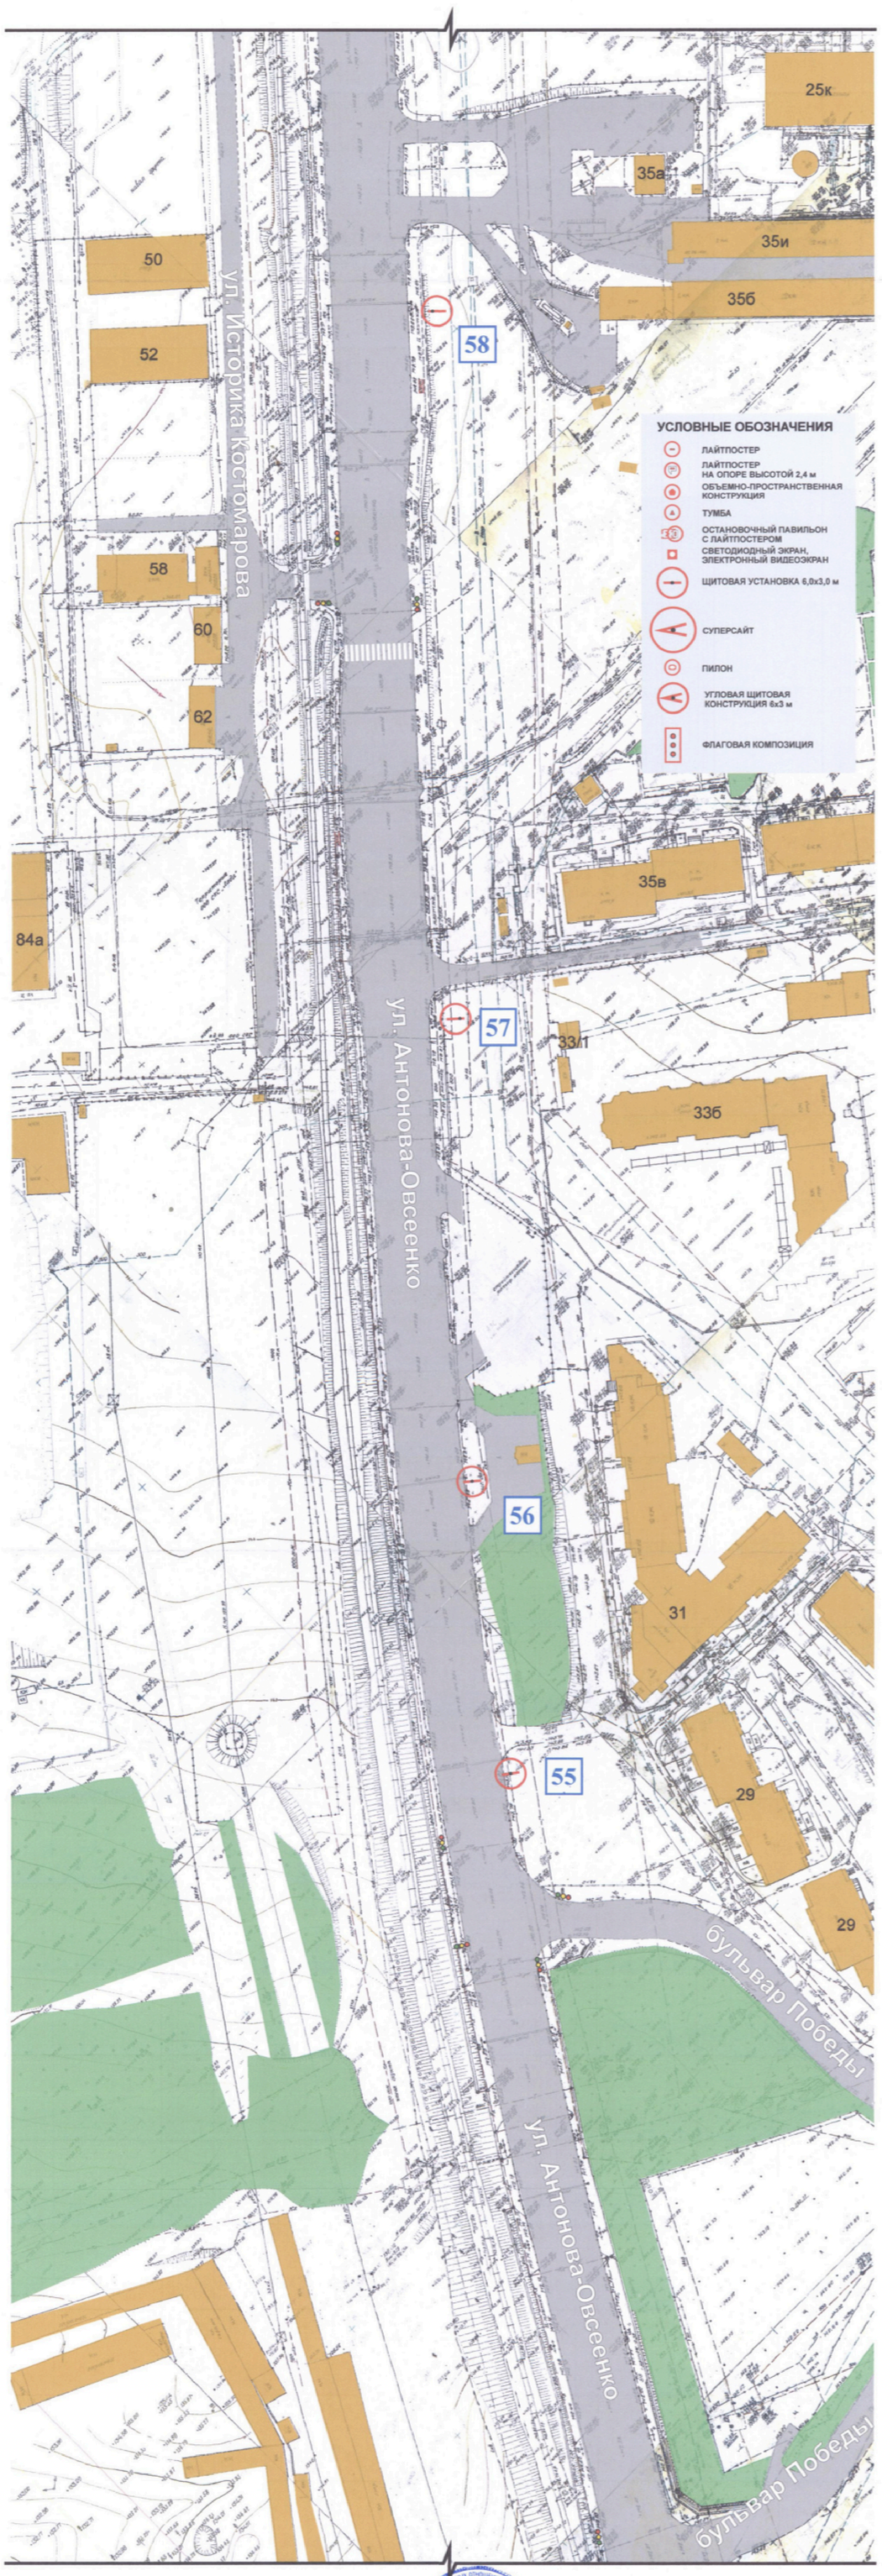

Руководитель департамента имущественных
и земельных отношений Воронежской области С.В. Юсупов