Правовое управление правительства
Воронежской области
ЗАРЕГИСТРИРОВАНО
«28» 07 2021 г.
Регистрационный номер № 203

ДЕПАРТАМЕНТ
ИМУЩЕСТВЕННЫХ И ЗЕМЕЛЬНЫХ ОТНОШЕНИЙ
ВОРОНЕЖСКОЙ ОБЛАСТИ

ПРИКАЗ

15.07.2021 № 1632

Воронеж

О внесении изменений в приказ департамента имущественных и земельных отношений Воронежской области от 10.06.2020 № 1330

В соответствии с частью 5.8 статьи 19 Федерального закона от 13.03.2006 № 38-ФЗ «О рекламе», Законом Воронежской области от 30.12.2014 № 217-ОЗ «О перераспределении отдельных полномочий органов местного самоуправления городского округа город Воронеж и исполнительных органов государственной власти Воронежской области», постановлением правительства Воронежской области от 08.05.2009 № 365 «Об утверждении Положения о департаменте имущественных и земельных отношений Воронежской области», приказом департамента имущественных и земельных отношений Воронежской области от 26.04.2019 № 1030 «О Порядке утверждения схемы размещения рекламных конструкций на территории городского округа город Воронеж»

п р и к а з ы в а ю:

1. Внести в схему размещения рекламных конструкций на территории городского округа город Воронеж, утвержденную приказом департамента имущественных и земельных отношений Воронежской области от 10.06.2020 № 1330 «Об утверждении схемы размещения рекламных конструкций на территории городского округа город Воронеж» (в редакции приказов

департамента имущественных и земельных отношений Воронежской области от 18.01.2021 № 53, от 12.04.2021 № 733, от 07.06.2021 № 1252), следующие изменения:

1.1. Таблицу приложения № 1 дополнить пунктом 89 следующего содержания:

«

89	22	дамба Чернавского моста - ул. Степана Разина (транспортная развязка)	отдельно стоящая рекламная конструкция на земельном участке	щитовая установка 15,0 х 5,0 м (суперсайт)	75,0	2	15,0	статика

».

1.2. Приложение № 13 дополнить позицией 22 согласно приложению к настоящему приказу.

2. Отделу программного управления, анализа и мониторинга (Ишутин) обеспечить размещение настоящего приказа на официальном сайте департамента имущественных и земельных отношений Воронежской области.

3. Отделу контроля, документационного обеспечения и организации работы с обращениями граждан (Пантелеева) обеспечить официальное опубликование настоящего приказа в информационной системе «Портал Воронежской области в сети Интернет».

4. Контроль за исполнением настоящего приказа возложить на заместителя руководителя департамента имущественных и земельных отношений Воронежской области Эсауленко О.А.

Руководитель департамента С.В. Юсупов

Приложение
к приказу департамента
имущественных и земельных
отношений Воронежской области
от 15.07.2021 №1632

СХЕМА РАЗМЕЩЕНИЯ РЕКЛАМНЫХ КОНСТРУКЦИЙ НА ТЕРРИТОРИИ ГОРОДСКОГО ОКРУГА ГОРОД ВОРОНЕЖ ДЛЯ УЧАСТКА ТЕРРИТОРИИ:

дамба Чернавского моста

М 1:1000

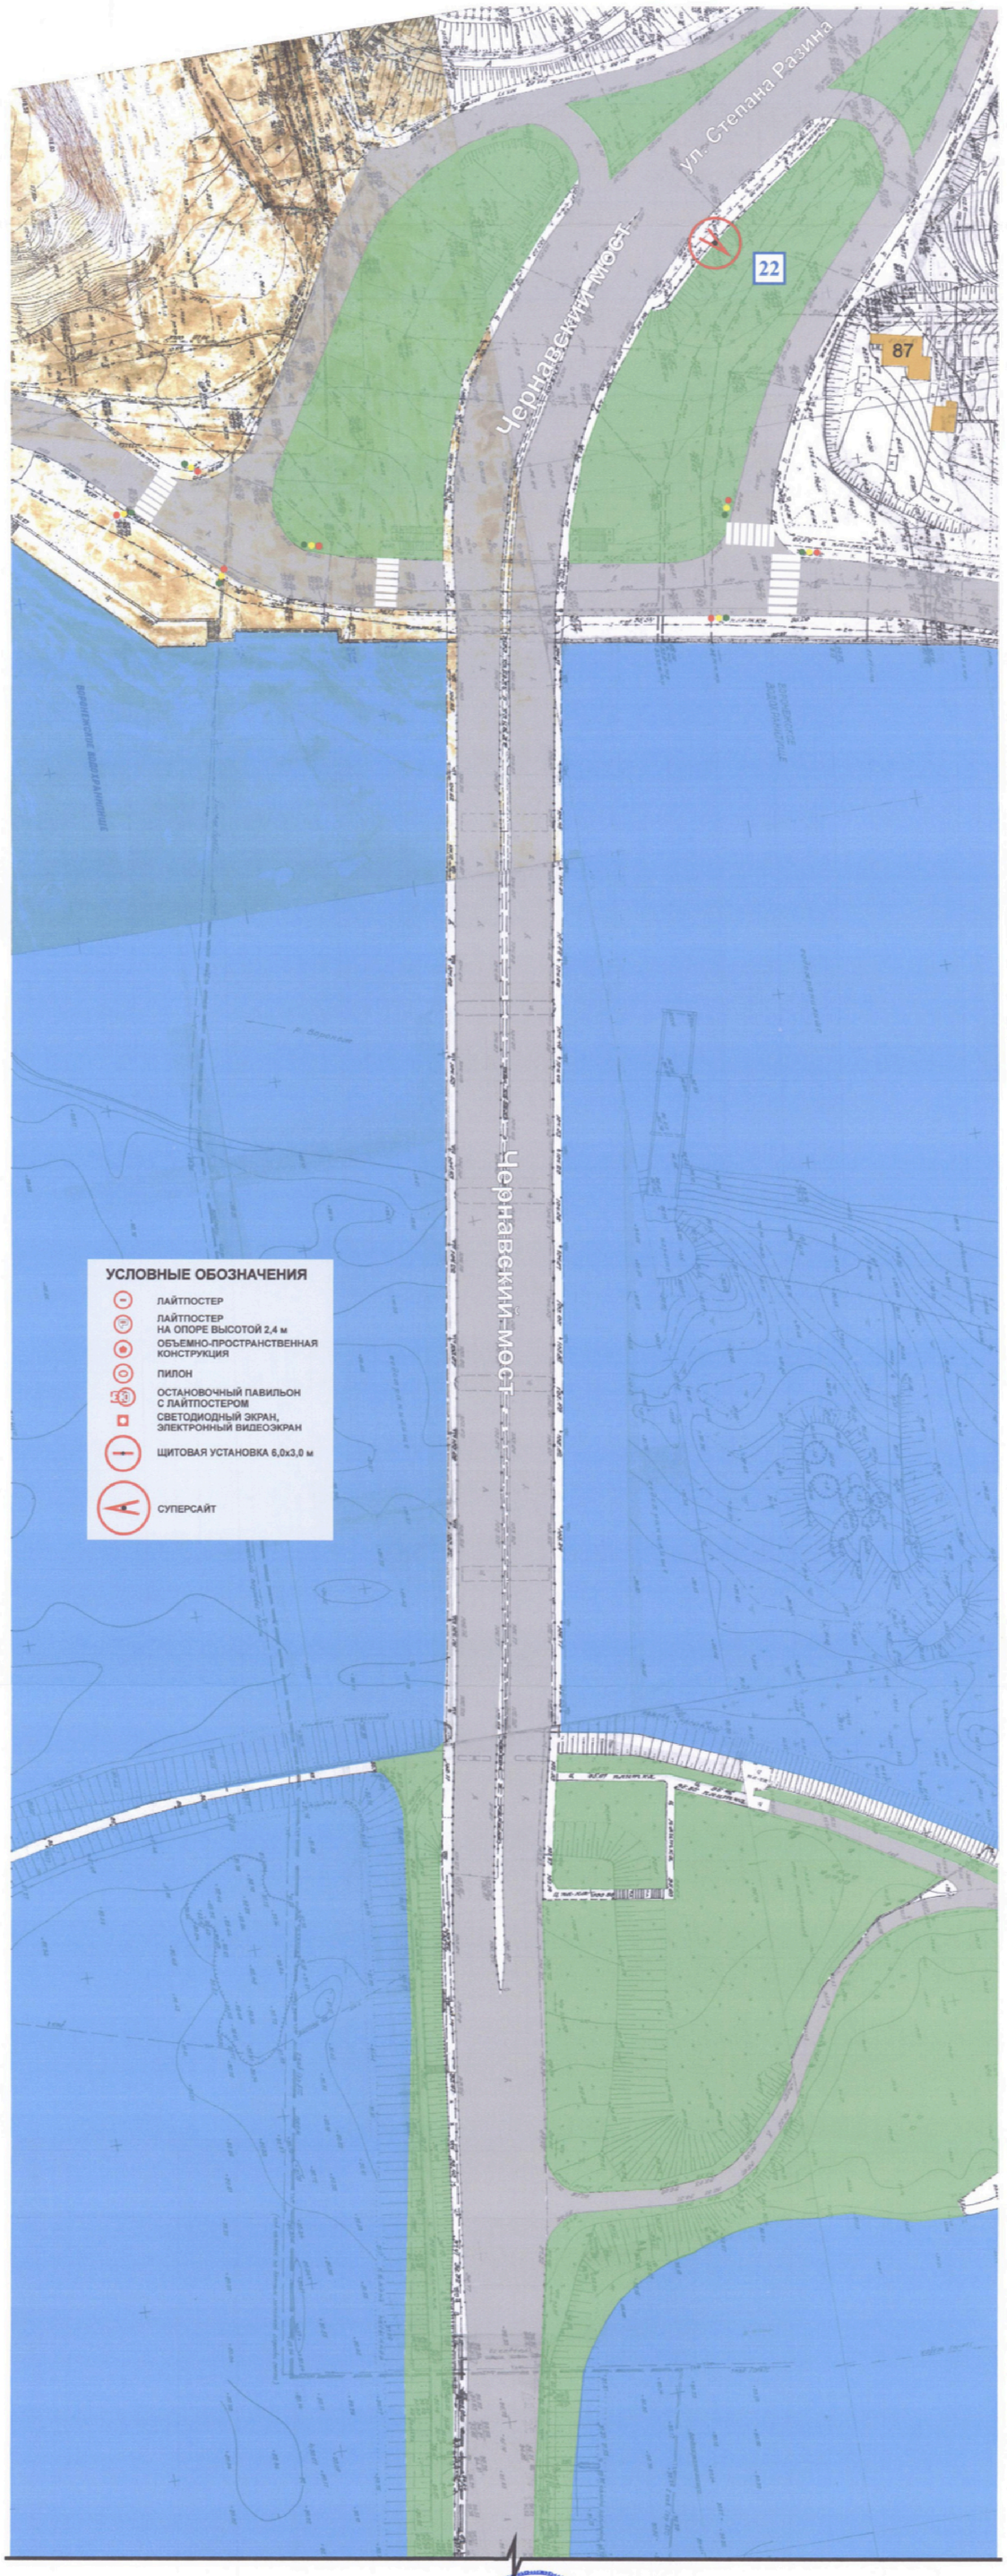

Руководитель департамента имущественных
и земельных отношений Воронежской области С.В. Юсупов