Правовое управление правительства
Воронежской области
ЗАРЕГИСТРИРОВАНО
«12» 10 2021.
Регистрационный номер № 923

**ДЕПАРТАМЕНТ
ИМУЩЕСТВЕННЫХ И ЗЕМЕЛЬНЫХ ОТНОШЕНИЙ
ВОРОНЕЖСКОЙ ОБЛАСТИ**

ПРИКАЗ

21.09.2021 № 2153

Воронеж

О внесении изменений в приказ департамента имущественных и земельных отношений Воронежской области от 05.10.2017 № 2123

В соответствии с частью 5.8 статьи 19 Федерального закона от 13.03.2006 № 38-ФЗ «О рекламе», Законом Воронежской области от 30.12.2014 № 217-ОЗ «О перераспределении отдельных полномочий органов местного самоуправления городского округа город Воронеж и исполнительных органов государственной власти Воронежской области», постановлением правительства Воронежской области от 08.05.2009 № 365 «Об утверждении Положения о департаменте имущественных и земельных отношений Воронежской области», приказом департамента имущественных и земельных отношений Воронежской области от 26.04.2019 № 1030 «О Порядке утверждения схемы размещения рекламных конструкций на территории городского округа город Воронеж»

п р и к а з ы в а ю:

1. Внести в схему размещения рекламных конструкций на территории городского округа город Воронеж для участка территории: ул. 9 Января, утвержденную приказом департамента имущественных и земельных отношений Воронежской области от 05.10.2017 № 2123 «Об утверждении схемы размещения рекламных конструкций на территории городского округа город Воронеж» (в редакции приказов департамента имущественных и

земельных отношений Воронежской области от 04.02.2019 № 217, от 15.08.2019 № 2123, от 16.12.2019 № 3226, от 15.06.2020 № 1373, от 01.02.2021 № 194, от 02.08.2021 № 1752), следующие изменения:

1.1. Таблицу приложения № 1 дополнить пунктом 43 следующего содержания:

«

43	63	ул. 9 Января - ул. Екатерины Зеленко	отдельно стоящая рекламная конструкция на земельном участке	щитовая установка 6,0 х 3,0 м	18,0	2	4,5	статика, призматрон

».

1.2. Приложение № 2 дополнить позицией 63 согласно приложению к настоящему приказу.

2. Отделу программного управления, анализа и мониторинга (Ишутин) обеспечить размещение настоящего приказа на официальном сайте департамента имущественных и земельных отношений Воронежской области.

3. Отделу контроля, документационного обеспечения и организации работы с обращениями граждан (Пантелеева) обеспечить официальное опубликование настоящего приказа в информационной системе «Портал Воронежской области в сети Интернет».

4. Контроль за исполнением настоящего приказа возложить на заместителя руководителя департамента имущественных и земельных отношений Воронежской области Эсауленко О.А.

Руководитель департамента С.В. Юсупов

Приложение
к приказу департамента
имущественных и земельных
отношений Воронежской области
от 21.09.2021 № 2153

СХЕМА РАЗМЕЩЕНИЯ РЕКЛАМНЫХ КОНСТРУКЦИЙ НА ТЕРРИТОРИИ ГОРОДСКОГО ОКРУГА ГОРОД ВОРОНЕЖ ДЛЯ УЧАСТКА ТЕРРИТОРИИ: улица 9 Января М 1:1000

часть 1

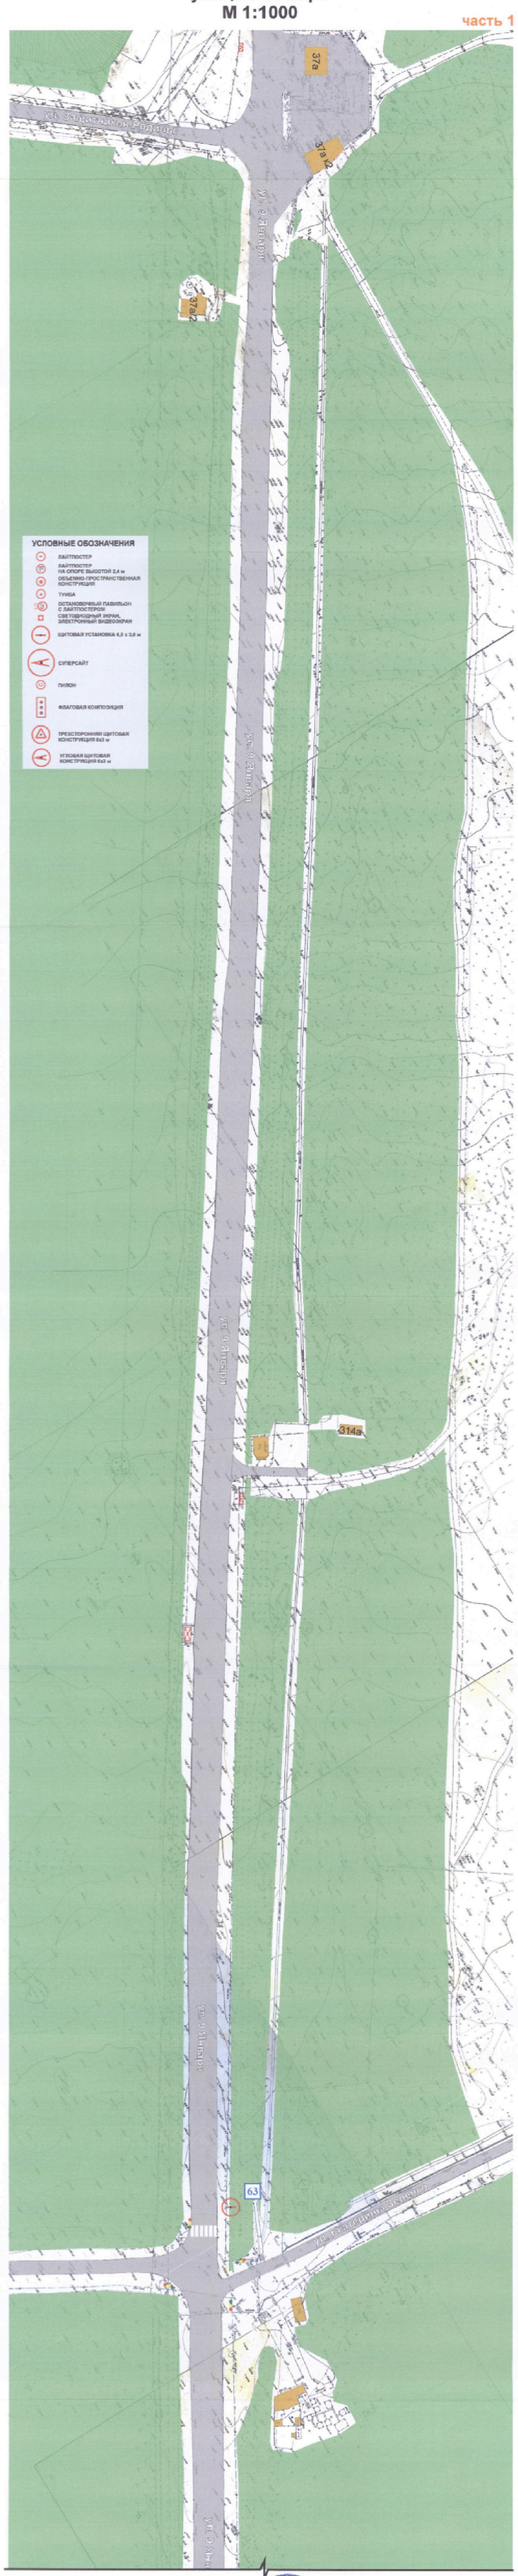

Руководитель департамента имущественных
и земельных отношений Воронежской области С.В. Юсупов