Правовое управление правительства
Воронежской области
ЗАРЕГИСТРИРОВАНО
«30» 11 2021.
Регистрационный номер № 1503

**ДЕПАРТАМЕНТ
ИМУЩЕСТВЕННЫХ И ЗЕМЕЛЬНЫХ ОТНОШЕНИЙ
ВОРОНЕЖСКОЙ ОБЛАСТИ**

ПРИКАЗ

19.11.2021 № 2574

Воронеж

О внесении изменений в приказ департамента имущественных и земельных отношений Воронежской области от 29.11.2017 № 2540

В соответствии с частью 5.8 статьи 19 Федерального закона от 13.03.2006 № 38-ФЗ «О рекламе», Законом Воронежской области от 30.12.2014 № 217-ОЗ «О перераспределении отдельных полномочий органов местного самоуправления городского округа город Воронеж и исполнительных органов государственной власти Воронежской области», постановлением правительства Воронежской области от 08.05.2009 № 365 «Об утверждении Положения о департаменте имущественных и земельных отношений Воронежской области», приказом департамента имущественных и земельных отношений Воронежской области от 26.04.2019 № 1030 «О Порядке утверждения схемы размещения рекламных конструкций на территории городского округа город Воронеж»

п р и к а з ы в а ю:

1. Внести в схему размещения рекламных конструкций на территории городского округа город Воронеж для участка территории: ул. Урывского, утвержденную приказом департамента имущественных и земельных отношений Воронежской области от 29.11.2017 № 2540 «Об утверждении схемы размещения рекламных конструкций на территории городского округа город Воронеж» (в редакции приказов департамента имущественных и

земельных отношений Воронежской области от 17.10.2018 № 2477, от 15.08.2019 № 2122, от 29.05.2020 № 1177, от 10.08. 2020 № 1852), следующие изменения:

1.1. Раздел «улица Урывского» таблицы приложения № 1 дополнить пунктом 15 следующего содержания:

«

15	5	ул. Урывского – ул. Остужева, д. 64Б	отдельно стоящая рекламная конструкция на земельном участке	Объемно-пространственная конструкция (стела) 6,0х2,2 м	13,2	2	-	статика

».

1.2. Приложение № 4 дополнить позицией 5 согласно приложению к настоящему приказу.

2. Отделу программного управления, анализа и мониторинга (Ишутин) обеспечить размещение настоящего приказа на официальном сайте департамента имущественных и земельных отношений Воронежской области.

3. Отделу контроля, документационного обеспечения и организации работы с обращениями граждан (Пантелеева) обеспечить официальное опубликование настоящего приказа в информационной системе «Портал Воронежской области в сети Интернет».

4. Контроль за исполнением настоящего приказа возложить на заместителя руководителя департамента имущественных и земельных отношений Воронежской области Эсауленко О.А.

Первый заместитель
руководителя департамента О.С. Провоторова

Приложение
к приказу департамента
имущественных и земельных
отношений Воронежской области
от 19.11.2021 № 2574

СХЕМА РАЗМЕЩЕНИЯ РЕКЛАМНЫХ КОНСТРУКЦИЙ НА ТЕРРИТОРИИ ГОРОДСКОГО ОКРУГА ГОРОД ВОРОНЕЖ ДЛЯ УЧАСТКА ТЕРРИТОРИИ:

улица Урывского

М 1:1000

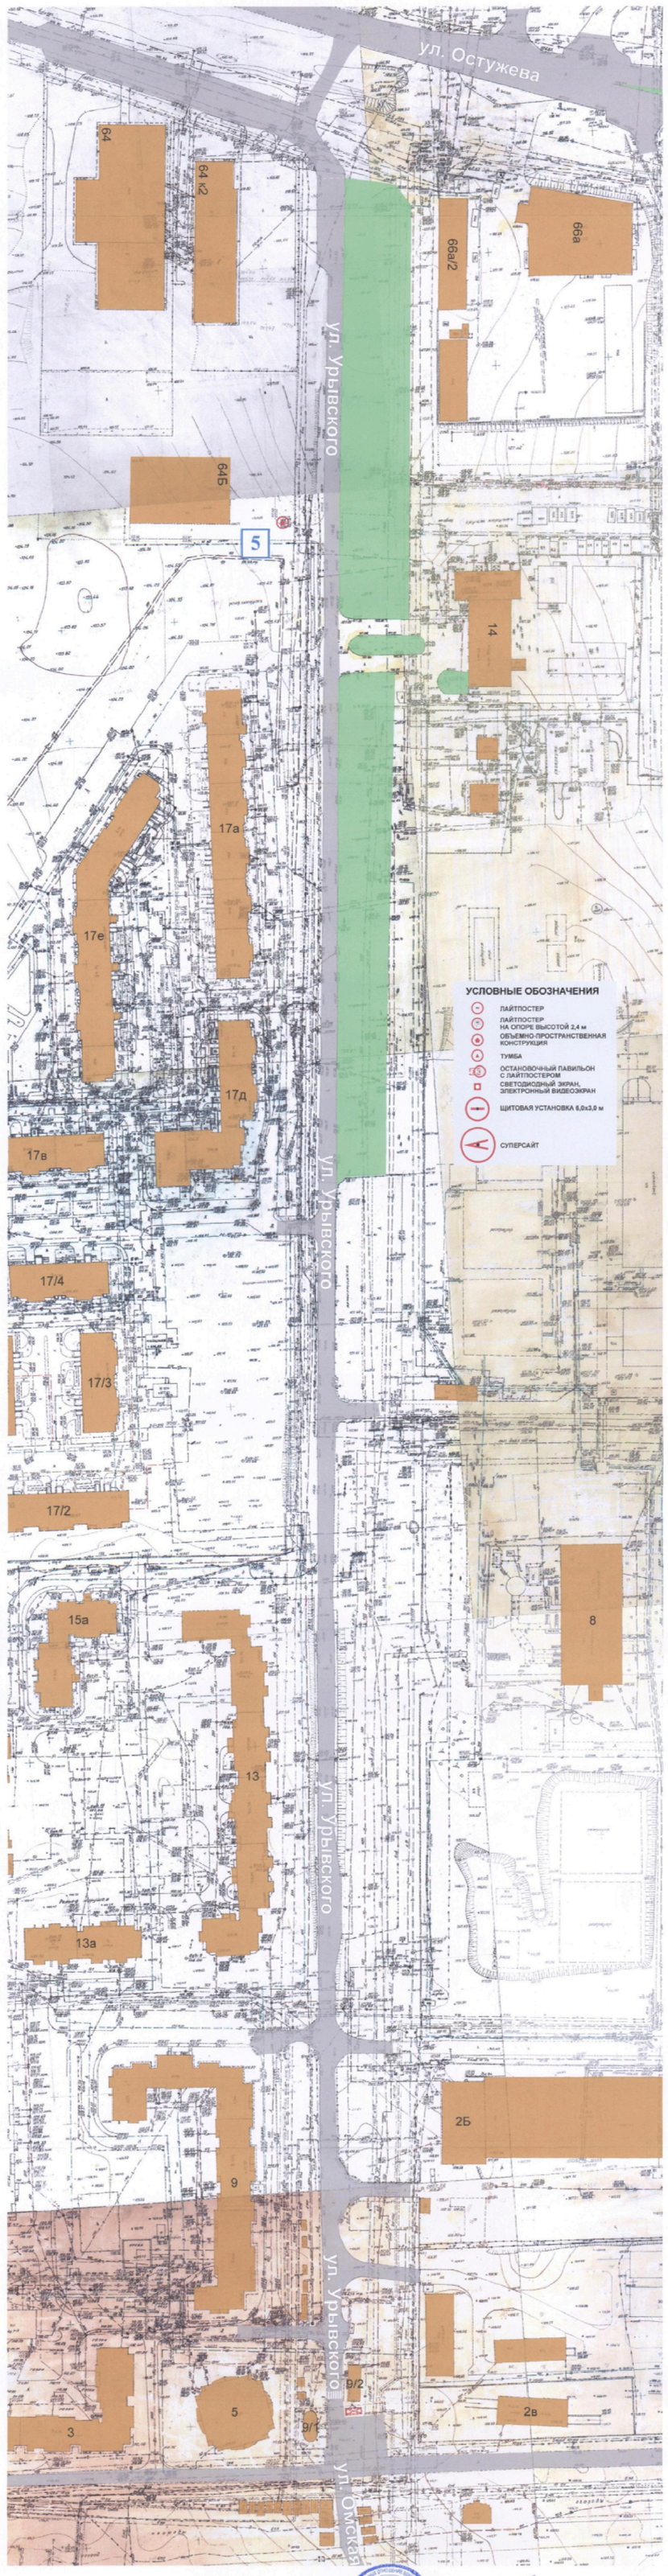

Первый заместитель руководителя департамента имущественных
и земельных отношений Воронежской области О.С. Провоторова