



**ДЕПАРТАМЕНТ
АРХИТЕКТУРЫ И ГРАДОСТРОИТЕЛЬСТВА
ВОРОНЕЖСКОЙ ОБЛАСТИ**

ПРИКАЗ

02.11.2022

№ 45-01-04/1106

г. Воронеж

**О внесении изменений в правила землепользования и застройки
Высокинского сельского поселения Лискинского муниципального
района Воронежской области**

В соответствии с Градостроительным кодексом Российской Федерации, Федеральным законом от 06.10.2003 № 131-ФЗ «Об общих принципах организации местного самоуправления в Российской Федерации», законами Воронежской области от 07.07.2006 № 61-ОЗ «О регулировании градостроительной деятельности в Воронежской области», от 20.12.2018 № 173-ОЗ «О перераспределении полномочий по утверждению правил землепользования и застройки между органами местного самоуправления поселений Воронежской области, городского округа город Нововоронеж, Борисоглебского городского округа и исполнительными органами государственной власти Воронежской области», постановлением правительства Воронежской области от 31.12.2014 № 1240 «Об утверждении Положения о департаменте архитектуры и градостроительства Воронежской области», на основании приказа департамента архитектуры и градостроительства Воронежской области от 05.07.2021 № 45-01-04/753 «О подготовке проектов о внесении изменений в правила землепользования и застройки поселений Аннинского, Бобровского, Богучарского,

Правовое управление правительства
Воронежской области

ЗАРЕГИСТРИРОВАНО

« 11 » 11 2022.

Регистрационный номер № 1104

Бутурлиновского, Верхнемамонского, Верхнехавского, Калачеевского, Каширского, Лискинского, Нижнедевицкого, Новоусманского, Новохопёрского, Ольховатского, Острогожского, Павловского, Петропавловского, Поворинского, Подгоренского, Рамонского, Репёвского, Россошанского, Семилукского, Таловского, Эртильского муниципальных районов Воронежской области», с учетом заключений о результатах публичных слушаний от 24.12.2021

п р и к а з ы в а ю:

1. Внести в правила землепользования и застройки Высокинского сельского поселения Лискинского муниципального района Воронежской области, утвержденные приказом департамента архитектуры и градостроительства Воронежской области от 11.05.2021 № 45-01-04/553 «Об утверждении правил землепользования и застройки Высокинского сельского поселения Лискинского муниципального района Воронежской области» (далее – Правила) следующие изменения:

1.1. В подпункте 2 пункта 17 части II карту градостроительного зонирования с отображением зон с особыми условиями использования территории Высокинского сельского поселения Лискинского муниципального района Воронежской области изложить в редакции согласно приложению № 1 к настоящему приказу.

1.2. В пункте 21 части III:

1.2.1. В подпункте 1:

1.2.1.1. Строки 1 – 3 таблицы изложить в следующей редакции:

«

1	2.1	Для индивидуального жилищного строительства	300	3000	50%	3 этажа*	3 метра**
2	2.3	Блокированная жилая застройка	80	3000	50%	3 этажа*	3 метра**; 0 метров – при примыкании к соседним зданиям
3	2.2	Для ведения личного подсобного хозяйства (приусадебный	300	5000	30%	3 этажа*	3 метра**

		земельный участок)					
--	--	--------------------	--	--	--	--	--

».

1.2.1.2. После таблицы дополнить абзацами следующего содержания:

«* для вспомогательных видов – 1 этаж;

** от вспомогательных видов – 1 метр.

Не допускается размещать со стороны улицы вспомогательные строения, за исключением гаражей. Допускается блокировка хозяйственных построек на смежных земельных участках по взаимному согласию домовладельцев с учетом требований пожарной безопасности.».

1.2.2. В подпункте 1 и далее по тексту слова «, устанавливаемые в соответствии с законодательством Российской Федерации, определяются пунктом» заменить словами «в зонах с особыми условиями использования территории устанавливаются в соответствии с законодательством Российской Федерации. Перечень зон с особыми условиями использования территории и основания установления ограничений приведены в пункте».

1.2.3. Таблицу подпункта 4 после строки 6 дополнить строками 7-10 следующего содержания:

«

7	4.9.1.1	Заправка транспортных средств	не подлежат установлению			1 этаж	3 метра
8	4.9.1.2	Обеспечение дорожного отдыха	600	не подлежит установлению	45%	3 этажа	3 метра
9	4.9.1.3	Автомобильные мойки	не подлежат установлению			1 этаж	3 метра
10	4.9.1.4	Ремонт автомобилей	не подлежат установлению			1 этаж	3 метра

».

1.2.4. Таблицу подпункта 5 после строки 2 дополнить строкой 2¹ следующего содержания:

«

2 ¹	8.3	Обеспечение внутреннего правопорядка	не подлежат установлению			3 метра
----------------	-----	--------------------------------------	--------------------------	--	--	---------

».

1.2.5. Таблицу подпункта 8 после строки 9 дополнить строками 9¹-9² следующего содержания:

«

9 ¹	12.0.1	Улично-дорожная сеть	не подлежат установлению
9 ²	12.0.2	Благоустройство территории	не подлежат установлению

».

1.2.6. Таблицу подпункта 10 после строки 1 дополнить строками 1¹-1² следующего содержания:

«

1 ¹	12.0	Земельные участки (территории) общего пользования	не подлежат установлению
1 ²	12.0.1	Улично-дорожная сеть	не подлежат установлению

».

1.3. В подпункте 11 подпункты 1 и 2 признать утратившими силу.

1.4. Дополнить часть III пунктом 22 следующего содержания:

«22. Перечень зон с особыми условиями использования территории и основания установления ограничений использования земельных участков и объектов капитального строительства на территории Высокинского сельского поселения Лискинского муниципального района Воронежской области

№ п/п	Вид зоны	Основания установления ограничений использования земельных участков и объектов капитального строительства
1	Зоны охраны объектов культурного наследия	Постановление правительства Воронежской области от 25.12.2013 № 1153 «Об утверждении границ зон охраны объекта культурного наследия регионального значения - достопримечательного места «Природно-культурный комплекс «Дивногорье», режимов использования земель и градостроительных регламентов в границах данных зон»
2	Охранная зона объектов электроэнергетики (объектов электросетевого хозяйства и объектов по производству электрической энергии)	Постановление Правительства Российской Федерации от 24.02.2009 № 160 «О порядке установления охранных зон объектов электросетевого хозяйства и особых условий использования земельных участков, расположенных в границах таких зон» Постановление Правительства Российской Федерации от 18.11.2013 № 1033 «О порядке установления охранных зон объектов по производству электрической энергии и особых условий использования земельных участков, расположенных в границах таких зон»
3	Охранная зона линий и сооружений связи	Постановление Правительства Российской Федерации от 09.06.1995 № 578 «Об утверждении Правил охраны линий и сооружений связи Российской Федерации»
4	Охранная зона трубопроводов	Федеральный закон от 31.03.1999 № 69-ФЗ «О газоснабжении в Российской Федерации»

	(газопроводов, нефтепроводов и нефтепродуктопроводов, аммиакопроводов)	Постановление Правительства Российской Федерации от 20.11.2000 № 878 «Об утверждении Правил охраны газораспределительных сетей» Постановление Правительства Российской Федерации от 08.09.2017 № 1083 «Об утверждении Правил охраны магистральных газопроводов и о внесении изменений в Положение о представлении в федеральный орган исполнительной власти (его территориальные органы), уполномоченный Правительством Российской Федерации на осуществление государственного кадастрового учета, государственной регистрации прав, ведение Единого государственного реестра недвижимости и предоставление сведений, содержащихся в Едином государственном реестре недвижимости, федеральными органами исполнительной власти, органами государственной власти субъектов Российской Федерации и органами местного самоуправления дополнительных сведений, воспроизводимых на публичных кадастровых картах» «Правила охраны магистральных трубопроводов», утвержденные Минтопэнерго России 29.04.1992, постановлением Госгортехнадзора России от 22.04.1992 № 9 Постановление Госгортехнадзора России от 23.11.1994 № 61 «О распространении «Правил охраны магистральных трубопроводов» на магистральные аммиакопроводы»
5	Водоохранная зона	Водный кодекс Российской Федерации
6	Прибрежная защитная полоса	Водный кодекс Российской Федерации
7	Зоны затопления и подтопления	Водный кодекс Российской Федерации
8	Зоны санитарной охраны источников питьевого и хозяйственно-бытового водоснабжения, а также устанавливаемые в случаях, предусмотренных Водным кодексом Российской Федерации, в отношении подземных водных объектов зоны специальной охраны	Водный кодекс Российской Федерации СанПиН 2.1.4.1110-02 «Зоны санитарной охраны источников водоснабжения и водопроводов питьевого назначения»
9	Санитарно-защитная зона	Постановление Правительства Российской Федерации от 03.03.2018 № 222 «Об утверждении Правил установления санитарно-защитных зон и использования земельных участков, расположенных в границах санитарно-защитных зон»
10	Охранная зона пунктов государственной геодезической сети, государственной нивелирной сети и государственной гравиметрической сети	Постановление Правительства Российской Федерации от 21.08.2019 № 1080 «Об охранных зонах пунктов государственной геодезической сети, государственной нивелирной сети и государственной гравиметрической сети»

11	Зона минимальных расстояний до магистральных или промышленных трубопроводов (газопроводов, нефтепроводов и нефтепродуктопроводов, аммиакопроводов)	Положение о данном виде зоны с особыми условиями использования территории, определяемое Правительством Российской Федерации
----	--	---

».

1.5. Описание местоположения границ общественно-деловой зоны села Высокое - ОД/1 приложения № 1 к Правилам изложить в редакции согласно приложению № 2 к настоящему приказу.

1.6. Описание местоположения границ производственной зоны за границами населенных пунктов – П1 приложения № 4 к Правилам изложить в редакции согласно приложению № 3 к настоящему приказу.

2. Контроль исполнения настоящего приказа возложить на заместителя руководителя департамента архитектуры и градостроительства Воронежской области – начальника отдела территориального планирования Беляеву С.М.

Руководитель департамента
архитектуры и градостроительства
Воронежской области




А.А. Еренков



ПРАВИЛА ЗЕМЛЕПОЛЬЗОВАНИЯ И ЗАСТРОЙКИ

Карта градостроительного зонирования с отображением зон с особыми условиями использования территории
Высокинского сельского поселения Лискинского муниципального района Воронежской области

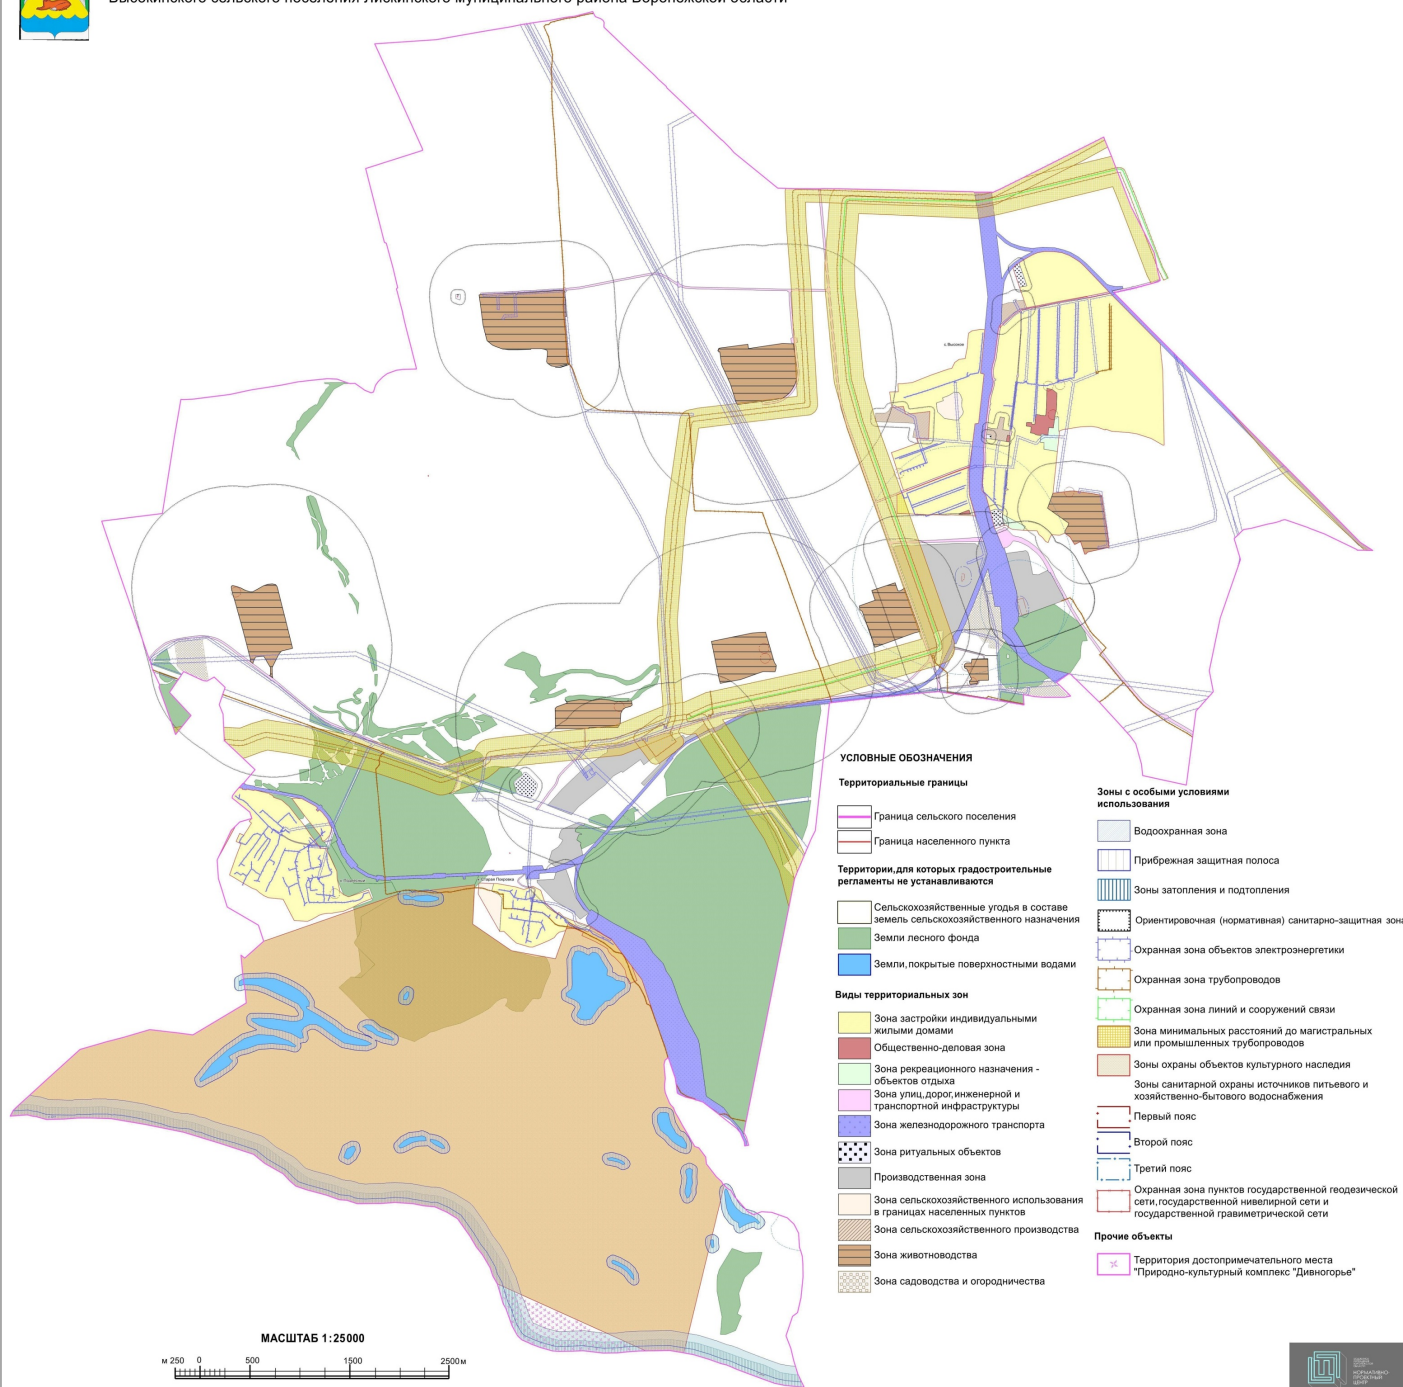

«ОПИСАНИЕ МЕСТОПОЛОЖЕНИЯ ГРАНИЦ

Общественно-деловая зона села Высокое - ОД/1

(наименование объекта, местоположение границ которого описано
(далее - объект)

Раздел 1

Сведения об объекте		
№ п/п	Характеристики объекта	Описание характеристик
1	2	3
1	Местоположение объекта	Воронежская область, Лискинский муниципальный район, Высокинское сельское поселение, село Высокое
2	Площадь объекта $\pm$ величина погрешности определения площади ($P \pm \Delta P$)	-
3	Иные характеристики объекта	-

Раздел 2

Сведения о местоположении границ объекта					
1. Система координат: -					
2. Сведения о характерных точках границ объекта					
Обозначение характерных точек границ	Координаты, м		Метод определения координат характерной точки	Средняя квадратическая погрешность положения характерной точки (Mt), м	Описание обозначения точки на местности (при наличии)
	X	Y			
1	2	3	4	5	6
-	-	-	-	-	-
3. Сведения о характерных точках части (частей) границы объекта					
Обозначение характерных точек части границы	Координаты, м		Метод определения координат характерной точки	Средняя квадратическая погрешность положения характерной точки (Mt), м	Описание обозначения точки на местности (при наличии)
	X	Y			
1	2	3	4	5	6
Часть №					
-	-	-	-	-	-

Раздел 3

Сведения о местоположении измененных (уточненных) границ объекта							
1. Система координат: МСК - 36, зона 1							
2. Сведения о характерных точках границ объекта							
Обозначение характерных точек границ	Существующие координаты, м		Измененные (уточненные) координаты, м		Метод определения координат характерной точки	Средняя квадратиче- ская погрешнос- ть положения характерно- й точки (Мп), м	Описание обозначен- ия точки на местности (при наличии)
	X	Y	X	Y			
1	2	3	4	5	6	7	8
1	445639.54	1320633.54	-	-	Картометрический	1.00	-
2	445635.15	1320655.50	-	-	Картометрический	1.00	-
3	445634.40	1320658.36	-	-	Картометрический	1.00	-
4	445627.98	1320657.93	-	-	Картометрический	1.00	-
5	445621.44	1320657.23	-	-	Картометрический	1.00	-
6	445584.14	1320653.05	-	-	Картометрический	1.00	-
7	445569.33	1320652.77	-	-	Картометрический	1.00	-
8	445569.75	1320646.83	-	-	Аналитический	0.10	-
9	445574.83	1320620.63	-	-	Аналитический	0.10	-
10	445575.84	1320620.83	-	-	Картометрический	1.00	-
11	445637.66	1320633.16	-	-	Картометрический	1.00	-
1	445639.54	1320633.54	-	-	Картометрический	1.00	-
12	445767.98	1320825.44	-	-	Картометрический	1.00	-
13	445768.37	1320833.40	-	-	Картометрический	1.00	-
14	445768.28	1320836.43	-	-	Картометрический	1.00	-
15	445764.37	1320879.37	-	-	Картометрический	1.00	-
16	445750.69	1320878.87	-	-	Картометрический	1.00	-
17	445746.43	1320908.97	-	-	Картометрический	1.00	-
18	445845.22	1320916.00	-	-	Картометрический	1.00	-
19	445846.02	1320921.67	-	-	Картометрический	1.00	-
20	445842.69	1320959.51	-	-	Картометрический	1.00	-
21	445839.33	1320959.16	-	-	Картометрический	1.00	-
22	445834.25	1321007.44	-	-	Картометрический	1.00	-
23	445837.15	1321019.66	-	-	Картометрический	1.00	-
24	445913.47	1321024.58	-	-	Картометрический	1.00	-
25	446110.96	1321029.71	-	-	Картометрический	1.00	-
26	446095.73	1321088.56	-	-	Картометрический	1.00	-
27	446062.18	1321131.36	-	-	Картометрический	1.00	-
28	445898.53	1321126.11	-	-	Картометрический	1.00	-

1	2	3	4	5	6	7	8
29	445849.61	1321113.52	-	-	Картометрический	1.00	-
30	445823.42	1321110.03	-	-	Картометрический	1.00	-
31	445711.09	1321094.30	-	-	Картометрический	1.00	-
32	445716.91	1321050.99	-	-	Картометрический	1.00	-
33	445662.09	1321042.47	-	-	Картометрический	1.00	-
34	445650.02	1321041.55	-	-	Картометрический	1.00	-
35	445639.52	1321040.38	-	-	Картометрический	1.00	-
36	445640.97	1321031.91	-	-	Картометрический	1.00	-
37	445644.42	1321006.28	-	-	Картометрический	1.00	-
38	445648.79	1320990.56	-	-	Картометрический	1.00	-
39	445649.27	1320973.53	-	-	Картометрический	1.00	-
40	445635.21	1320972.59	-	-	Картометрический	1.00	-
41	445637.47	1320941.47	-	-	Картометрический	1.00	-
42	445644.10	1320912.84	-	-	Картометрический	1.00	-
43	445648.34	1320908.37	-	-	Картометрический	1.00	-
44	445655.60	1320903.98	-	-	Картометрический	1.00	-
45	445662.08	1320864.33	-	-	Аналитический	0.10	-
46	445687.57	1320868.31	-	-	Аналитический	0.10	-
47	445722.10	1320873.96	-	-	Картометрический	1.00	-
48	445728.74	1320831.52	-	-	Картометрический	1.00	-
49	445730.71	1320821.36	-	-	Картометрический	1.00	-
12	445767.98	1320825.44	-	-	Картометрический	1.00	-
50	444851.98	1320147.06	-	-	Картометрический	1.00	-
51	444865.43	1320186.12	-	-	Картометрический	1.00	-
52	444889.60	1320248.98	-	-	Картометрический	1.00	-
53	-	-	444859.63	1320260.48	Картометрический	1.00	-
54	-	-	444855.07	1320262.24	Картометрический	1.00	-
55	444844.80	1320266.18	-	-	Картометрический	1.00	-
56	444843.69	1320194.48	-	-	Картометрический	1.00	-
57	444842.47	1320147.72	-	-	Картометрический	1.00	-
50	444851.98	1320147.06	-	-	Картометрический	1.00	-
3. Сведения о характерных точках части (частей) границы объекта							
Часть №							
-	-	-	-	-	-	-	-

Рисунг 4
План границь объекта



Масштаб 1:5000

Используемые условные знаки и обозначения:

-  границы территориальной зоны
 характерная точка границ территориальной зоны

Руководитель БУВО «Нормативно-проектный центр»
 Подпись Ю.В. Шалыгина Дата « 24 » января 2022 г.
 Место для оттиска печати (при наличии) лица, составившего описание местоположения границ объекта

«ОПИСАНИЕ МЕСТОПОЛОЖЕНИЯ ГРАНИЦ
Производственная зона за границами населенных пунктов - П1

(наименование объекта, местоположение границ которого
описано (далее - объект))

Раздел 1

Сведения об объекте		
№ п/п	Характеристики объекта	Описание характеристик
1	2	3
1	Местоположение объекта	Воронежская область, Лискинский муниципальный район, Высокинское сельское поселение
2	Площадь объекта $\pm$ величина погрешности определения площади ($P \pm \Delta P$)	-
3	Иные характеристики объекта	-

Раздел 2

Сведения о местоположении границ объекта					
1. Система координат: -					
2. Сведения о характерных точках границ объекта					
Обозначение характерных точек границ	Координаты, м		Метод определения координат характерной точки	Средняя квадратическая погрешность положения характерной точки (Mt), м	Описание обозначения точки на местности (при наличии)
	X	Y			
1	2	3	4	5	6
-	-	-	-	-	-
3. Сведения о характерных точках части (частей) границы объекта					
Обозначение характерных точек части границы	Координаты, м		Метод определения координат характерной точки	Средняя квадратическая погрешность положения характерной точки (Mt), м	Описание обозначения точки на местности (при наличии)
	X	Y			
1	2	3	4	5	6
Часть №					
-	-	-	-	-	-

Раздел 3

Сведения о местоположении измененных (уточненных) границ объекта							
1. Система координат: МСК - 36, зона 1							
2. Сведения о характерных точках границ объекта							
Обозначение характерных точек границ	Существующие координаты, м		Измененные (уточненные) координаты, м		Метод определения координат характерной точки	Средняя квадратическая погрешность положения характерной точки (М), м	Описание обозначения точки на местности (при наличии)
	X	Y	X	Y			
1	2	3	4	5	6	7	8
1	441174.65	1315906.83	-	-	Аналитический	0.10	-
2	441185.20	1316079.63	-	-	Аналитический	0.10	-
3	441251.78	1316096.86	-	-	Аналитический	0.10	-
4	441285.63	1316196.43	-	-	Аналитический	0.10	-
5	441217.80	1316221.91	-	-	Аналитический	0.10	-
6	441001.72	1316296.60	-	-	Аналитический	0.10	-
7	440883.33	1316374.59	-	-	Аналитический	0.10	-
8	440842.20	1316423.66	-	-	Аналитический	0.10	-
9	440782.10	1316340.19	-	-	Аналитический	0.10	-
10	440855.03	1316272.73	-	-	Аналитический	0.10	-
11	440974.11	1316079.78	-	-	Аналитический	0.10	-
12	441148.44	1315911.06	-	-	Аналитический	0.10	-
1	441174.65	1315906.83	-	-	Аналитический	0.10	-
13	441681.46	1316153.73	-	-	Картометрический	1.00	-
14	441729.77	1316262.23	-	-	Картометрический	1.00	-
15	441756.53	1316323.32	-	-	Картометрический	1.00	-
16	441740.99	1316386.77	-	-	Картометрический	1.00	-
17	441718.35	1316375.19	-	-	Картометрический	1.00	-
18	441719.58	1316336.86	-	-	Картометрический	1.00	-
19	441704.49	1316312.72	-	-	Картометрический	1.00	-
20	441680.99	1316293.48	-	-	Картометрический	1.00	-
21	441661.33	1316292.53	-	-	Картометрический	1.00	-
22	441640.20	1316355.68	-	-	Картометрический	1.00	-
23	441632.87	1316355.97	-	-	Картометрический	1.00	-
24	441629.83	1316327.18	-	-	Картометрический	1.00	-
25	441579.62	1316306.98	-	-	Картометрический	1.00	-
26	441549.93	1316349.43	-	-	Картометрический	1.00	-
27	441525.20	1316344.30	-	-	Картометрический	1.00	-
28	441488.20	1316355.65	-	-	Картометрический	1.00	-

1	2	3	4	5	6	7	8
29	441428.22	1316365.94	-	-	Картометрический	1.00	-
30	441350.58	1316203.54	-	-	Картометрический	1.00	-
31	441312.32	1316094.16	-	-	Картометрический	1.00	-
32	441356.23	1316024.49	-	-	Картометрический	1.00	-
33	441468.18	1316057.74	-	-	Картометрический	1.00	-
34	441506.43	1316118.14	-	-	Картометрический	1.00	-
35	441544.11	1316148.07	-	-	Картометрический	1.00	-
36	441576.81	1316166.91	-	-	Картометрический	1.00	-
37	441601.75	1316130.33	-	-	Картометрический	1.00	-
38	441629.46	1316131.44	-	-	Картометрический	1.00	-
13	441681.46	1316153.73	-	-	Картометрический	1.00	-
39	441925.49	1316014.00	-	-	Картометрический	1.00	-
40	442089.52	1316159.14	-	-	Аналитический	2.50	-
41	442226.59	1316302.44	-	-	Картометрический	5.00	-
42	442312.62	1316395.68	-	-	Картометрический	5.00	-
43	442355.13	1316455.59	-	-	Картометрический	5.00	-
44	442382.33	1316499.10	-	-	Картометрический	5.00	-
45	442418.01	1316552.13	-	-	Картометрический	5.00	-
46	442433.83	1316567.69	-	-	Картометрический	5.00	-
47	442455.20	1316611.52	-	-	Картометрический	5.00	-
48	442463.04	1316616.73	-	-	Картометрический	5.00	-
49	442499.29	1316613.04	-	-	Картометрический	5.00	-
50	442499.53	1316624.74	-	-	Картометрический	5.00	-
51	442505.57	1316629.78	-	-	Картометрический	5.00	-
52	442507.89	1316633.15	-	-	Картометрический	5.00	-
53	442509.42	1316636.20	-	-	Картометрический	5.00	-
54	442510.52	1316639.04	-	-	Картометрический	5.00	-
55	442515.82	1316671.04	-	-	Картометрический	5.00	-
56	442527.85	1316735.20	-	-	Картометрический	5.00	-
57	442533.96	1316766.75	-	-	Картометрический	5.00	-
58	442537.32	1316788.44	-	-	Картометрический	5.00	-
59	442543.45	1316816.86	-	-	Картометрический	5.00	-
60	442549.90	1316846.32	-	-	Картометрический	5.00	-
61	442557.40	1316880.57	-	-	Картометрический	5.00	-
62	442562.16	1316899.01	-	-	Картометрический	5.00	-
63	442567.25	1316918.71	-	-	Картометрический	5.00	-
64	442572.63	1316942.13	-	-	Картометрический	5.00	-
65	442577.23	1316962.19	-	-	Картометрический	5.00	-
66	442580.02	1316971.11	-	-	Картометрический	5.00	-
67	442592.52	1317011.02	-	-	Картометрический	5.00	-
68	442592.84	1317012.06	-	-	Картометрический	5.00	-
69	442603.98	1317054.72	-	-	Картометрический	5.00	-
70	442615.72	1317092.36	-	-	Картометрический	5.00	-

1	2	3	4	5	6	7	8
71	442625.24	1317122.86	-	-	Картометрический	5.00	-
72	442638.48	1317165.30	-	-	Картометрический	5.00	-
73	442648.42	1317197.18	-	-	Картометрический	5.00	-
74	442652.03	1317208.75	-	-	Картометрический	5.00	-
75	442653.04	1317215.52	-	-	Картометрический	5.00	-
76	442652.33	1317216.39	-	-	Картометрический	5.00	-
77	442651.44	1317217.34	-	-	Картометрический	5.00	-
78	442649.85	1317218.52	-	-	Картометрический	5.00	-
79	442646.73	1317220.60	-	-	Картометрический	5.00	-
80	442647.59	1317226.01	-	-	Картометрический	5.00	-
81	442659.08	1317273.27	-	-	Картометрический	5.00	-
82	442572.45	1317263.80	-	-	Картометрический	5.00	-
83	442628.52	1317375.22	-	-	Аналитический	0.10	-
84	442601.26	1317397.77	-	-	Картометрический	5.00	-
85	442622.99	1317438.98	-	-	Аналитический	0.10	-
86	442748.08	1317590.34	-	-	Аналитический	0.10	-
87	442708.92	1317614.13	-	-	Аналитический	0.10	-
88	442691.64	1317643.30	-	-	Аналитический	0.10	-
89	442642.69	1317556.46	-	-	Аналитический	0.10	-
90	442615.55	1317503.37	-	-	Аналитический	0.10	-
91	442561.73	1317397.85	-	-	Аналитический	0.10	-
92	442556.03	1317401.68	-	-	Аналитический	0.10	-
93	442485.56	1317316.68	-	-	Аналитический	0.10	-
94	442441.30	1317281.31	-	-	Аналитический	0.10	-
95	442447.70	1317274.46	-	-	Аналитический	0.10	-
96	442373.01	1317209.27	-	-	Аналитический	0.10	-
97	442122.97	1316981.93	-	-	Аналитический	0.10	-
98	442147.97	1316954.93	-	-	Аналитический	0.10	-
99	442338.97	1317143.93	-	-	Аналитический	0.10	-
100	442412.97	1317084.93	-	-	Аналитический	0.10	-
101	442332.97	1316979.93	-	-	Аналитический	0.10	-
102	442384.06	1316946.42	-	-	Аналитический	0.10	-
103	442255.70	1316769.25	-	-	Картометрический	5.00	-
104	442256.44	1316765.72	-	-	Картометрический	5.00	-
105	442269.37	1316757.27	-	-	Картометрический	5.00	-
106	442217.17	1316672.37	-	-	Картометрический	5.00	-
107	442127.11	1316591.39	-	-	Картометрический	5.00	-
108	442079.19	1316525.23	-	-	Картометрический	5.00	-
109	441913.65	1316327.05	-	-	Картометрический	1.00	-
110	441830.36	1316254.39	-	-	Картометрический	1.00	-
39	441925.49	1316014.00	-	-	Картометрический	1.00	-
111	444511.70	1319486.82	-	-	Аналитический	2.50	-
112	444526.19	1319510.02	-	-	Аналитический	2.50	-


1	2	3	4	5	6	7	8
113	444553.28	1320122.55	-	-	Картометрический	1.00	-
114	444549.36	1320312.37	-	-	Картометрический	1.00	-
115	444520.91	1320338.79	-	-	Картометрический	1.00	-
116	444573.10	1320360.20	-	-	Аналитический	0.50	-
117	444574.63	1320393.76	-	-	Аналитический	0.50	-
118	-	-	444544.31	1320403.19	Картометрический	1.00	-
119	444448.64	1320430.91	-	-	Картометрический	1.00	-
120	444335.26	1320398.66	-	-	Картометрический	1.00	-
121	443926.35	1320236.56	-	-	Картометрический	1.00	-
122	443694.33	1320138.05	-	-	Картометрический	1.00	-
123	443633.59	1320091.41	-	-	Картометрический	1.00	-
124	443566.32	1320065.85	-	-	Картометрический	1.00	-
125	443559.44	1320077.42	-	-	Картометрический	1.00	-
126	443363.71	1319982.93	-	-	Картометрический	1.00	-
127	443298.31	1319945.09	-	-	Картометрический	1.00	-
128	443464.50	1319984.90	-	-	Картометрический	1.00	-
129	443663.40	1319987.20	-	-	Картометрический	1.00	-
130	443676.40	1319992.53	-	-	Картометрический	1.00	-
131	443675.98	1319987.82	-	-	Аналитический	0.30	-
132	443673.42	1319923.76	-	-	Аналитический	0.30	-
133	443661.98	1319905.10	-	-	Аналитический	0.30	-
134	443642.75	1319891.99	-	-	Аналитический	0.30	-
135	443618.11	1319892.72	-	-	Аналитический	0.30	-
136	443585.26	1319910.43	-	-	Аналитический	0.30	-
137	443524.36	1319919.93	-	-	Картометрический	1.00	-
138	443414.23	1319924.47	-	-	Картометрический	1.00	-
139	443369.95	1319916.52	-	-	Картометрический	1.00	-
140	443348.42	1319896.07	-	-	Картометрический	1.00	-
141	443552.74	1319831.38	-	-	Картометрический	1.00	-
142	444228.30	1319591.81	-	-	Аналитический	2.50	-
111	444511.70	1319486.82	-	-	Аналитический	2.50	-
143	444453.39	1320623.68	-	-	Картометрический	1.00	-
144	444479.80	1320819.18	-	-	Картометрический	1.00	-
145	444462.80	1320840.18	-	-	Картометрический	1.00	-
146	444417.81	1320853.18	-	-	Картометрический	1.00	-
147	444242.87	1320887.09	-	-	Картометрический	1.00	-
148	444238.13	1320941.94	-	-	Картометрический	1.00	-
149	444283.31	1321037.12	-	-	Аналитический	0.50	-
150	444259.71	1321053.29	-	-	Аналитический	0.50	-
151	444261.93	1321057.25	-	-	Аналитический	0.50	-
152	444263.06	1321060.55	-	-	Аналитический	0.50	-
153	444261.76	1321062.76	-	-	Аналитический	0.50	-
154	444091.46	1321153.81	-	-	Аналитический	0.50	-

1	2	3	4	5	6	7	8
155	443985.69	1321211.64	-	-	Картометрический	1.00	-
156	443972.56	1321178.33	-	-	Картометрический	1.00	-
157	443816.85	1320748.19	-	-	Аналитический	0.50	-
158	444062.83	1320727.19	-	-	Аналитический	0.50	-
159	444442.80	1320620.20	-	-	Аналитический	0.50	-
143	444453.39	1320623.68	-	-	Картометрический	1.00	-
3.Сведения о характерных точках части (частей) границы объекта							
Часть №							
-	-	-	-	-	-	-	-

Раздел 4

План границ объекта

Схема расположения листов плана границ объекта

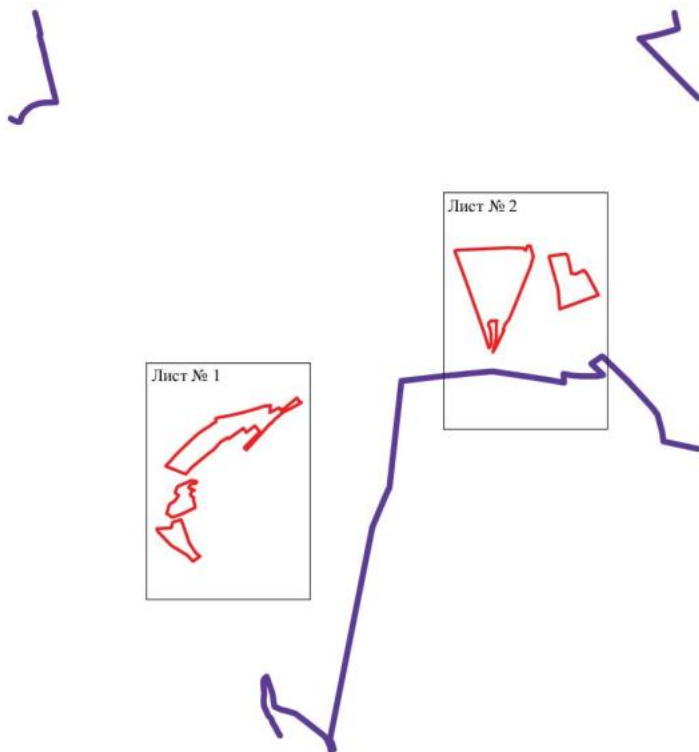

Масштаб 1:50000

Используемые условные знаки и обозначения:

	границы территориальной зоны
	границы муниципального образования
	область и номер листа плана границ объекта

Руководитель БУВО «Нормативно-проектный центр»

Подпись Ю.В. Шалыгина Дата « 24 » января 2022 г.

Место для оттиска печати (при наличии) лица, составившего описание местоположения границ объекта

План границ объекта

Лист № 1



Масштаб 1:5000

Исполнительские условные знаки и обозначения:

- граница территориальной зоны
- 1 характеристика точки граница территориальной зоны

Руководитель БУДО «Информационно-проектный центр»
 Волосин Ю.В. Дата 24 ноября 2022 г.
 Место для отбора проб (для анализа) на месте проведения исследования границ объекта

План границ объекта

Лист № 2



Масштаб 1:5000

Исходные условия земли и обозначения:

- границы «предварительной земли»
- границы земельного образования
- 1:1

Руководитель ГУ ВОО «Национально-архитектурный центр»
 Подпись: *[Подпись]* Ю. В. Шалыгина Дата: « 24 » января 2022 г.
 Место для отбора почвы (ср. площадь задела, систематического отбора почвенно-каменного грунта объекта)