



**ДЕПАРТАМЕНТ
АРХИТЕКТУРЫ И ГРАДОСТРОИТЕЛЬСТВА
ВОРОНЕЖСКОЙ ОБЛАСТИ**

ПРИКАЗ

29.11.2022

№ 45-01-04/1184

г. Воронеж

**О внесении изменений в правила землепользования и застройки
Хвощеватовского сельского поселения Нижнедевицкого
муниципального района Воронежской области**

В соответствии с Градостроительным кодексом Российской Федерации, Федеральным законом от 06.10.2003 № 131-ФЗ «Об общих принципах организации местного самоуправления в Российской Федерации», законами Воронежской области от 07.07.2006 № 61-ОЗ «О регулировании градостроительной деятельности в Воронежской области», от 20.12.2018 № 173-ОЗ «О перераспределении полномочий по утверждению правил землепользования и застройки между органами местного самоуправления поселений Воронежской области, городского округа город Нововоронеж, Борисоглебского городского округа и исполнительными органами государственной власти Воронежской области», постановлением правительства Воронежской области от 31.12.2014 № 1240 «Об утверждении Положения о департаменте архитектуры и градостроительства Воронежской области», на основании приказа департамента архитектуры и градостроительства Воронежской области от 04.10.2021 № 45-01-04/1088 «О подготовке проектов о внесении изменений в правила землепользования и застройки поселений Аннинского, Бобровского, Богучарского,

Правовое управление правительства
Воронежской области

ЗАРЕГИСТРИРОВАНО

« 09 » 12 2022

Регистрационный номер № 1965

Бутурлиновского, Грибановского, Калачеевского, Кантемировского, Лискинского, Нижнедевицкого, Новоусманского, Новохопёрского, Острогожского, Панинского, Петропавловского, Поворинского, Подгоренского, Рамонского, Репьёвского, Россошанского, Терновского, Эртильского, Верхнемамонского, Верхнехавского, Каменского, Павловского, Хохольского муниципальных районов Воронежской области» (в редакции от 01.12.2022 № 45-01-04/1286), с учетом заключения о результатах публичных слушаний от 11.03.2022

п р и к а з ы в а ю:

1. Внести в правила землепользования и застройки Хвощеватовского сельского поселения Нижнедевицкого муниципального района Воронежской области, утвержденные приказом департамента архитектуры и градостроительства Воронежской области от 27.09.2021 № 45-01-04/1083 «Об утверждении правил землепользования и застройки Хвощеватовского сельского поселения Нижнедевицкого муниципального района Воронежской области» (далее – Правила) следующие изменения:

1.1. В подпункте 1 пункта 17 части II карту градостроительного зонирования территории Хвощеватовского сельского поселения Нижнедевицкого муниципального района Воронежской области изложить в редакции согласно приложению № 1 к настоящему приказу.

1.2. В подпункте 2 пункта 17 части II карту градостроительного зонирования с отображением зон с особыми условиями использования территории Хвощеватовского сельского поселения Нижнедевицкого муниципального района Воронежской области изложить в редакции согласно приложению № 2 к настоящему приказу.

1.3. В пункте 21 части III:

1.3.1. В подпункте 1:

1.3.1.1. Строки 1-3 таблицы изложить в следующей редакции:

«

1	2.1	Для индивидуального жилищного строительства	400	5000	50%	3 этажа*	3 метра**
---	-----	---	-----	------	-----	----------	-----------

2	2.3	Блокированная жилая застройка	80	3000	50%	3 этажа*	3 метра**; 0 метров – при примыкании к соседним зданиям
3	2.2	Для ведения личного подсобного хозяйства (приусадебный земельный участок)	300	5000	30%	3 этажа*	3 метра**

».

1.3.1.2. Дополнить таблицу после строки 6 строкой 6¹ следующего содержания:

«

6 ¹	2.7.2	Размещение гаражей для собственных нужд	не подлежат установлению				
----------------	-------	---	--------------------------	--	--	--	--

».

1.3.1.3. После таблицы дополнить абзацами следующего содержания:

«* для вспомогательных видов – 1 этаж;

** от вспомогательных видов – 1 метр.

Не допускается размещать со стороны улицы вспомогательные строения, за исключением гаражей. Допускается блокировка хозяйственных построек на смежных земельных участках по взаимному согласию домовладельцев с учетом требований пожарной безопасности.».

1.3.2. В подпункте 1 и далее по тексту слова «, устанавливаемые в соответствии с законодательством Российской Федерации, определяются пунктом» заменить словами «в зонах с особыми условиями использования территории устанавливаются в соответствии с законодательством Российской Федерации. Перечень зон с особыми условиями использования территории и основания установления ограничений приведены в пункте».

1.3.3. В подпункте 2:

1.3.3.1. Строку 28 таблицы изложить в следующей редакции:

«

28	2.1	Для индивидуального жилищного строительства	300	1000	50%	3 этажа*	3 метра**
----	-----	---	-----	------	-----	----------	-----------

».

1.3.3.2. Строки 30 - 31 таблицы изложить в следующей редакции:

«

30	2.2	Для ведения личного подсобного хозяйства (приусадебный земельный участок)	300	5000	40%	3 этажа*	3 метра**
31	2.3	Блокированная жилая застройка	80	3000	50%	3 этажа*	3 метра**; 0 метров – при примыкании к соседним зданиям

».

1.3.3.3. Дополнить таблицу после строки 32 строкой 32¹ следующего содержания:

«

32 ¹	2.7.2	Размещение гаражей для собственных нужд	не подлежат установлению				
-----------------	-------	---	--------------------------	--	--	--	--

».

1.3.3.4. После таблицы дополнить абзацами следующего содержания:

«* для вспомогательных видов – 1 этаж;

** от вспомогательных видов – 1 метр.

Не допускается размещать со стороны улицы вспомогательные строения, за исключением гаражей. Допускается блокировка хозяйственных построек на смежных земельных участках по взаимному согласию домовладельцев с учетом требований пожарной безопасности.».

1.3.4. Таблицу подпункта 4 после строки 8 дополнить строками 9-12 следующего содержания:

«

9	4.9.1.1	Заправка транспортных средств	не подлежат установлению			1 этаж	3 метра
10	4.9.1.2	Обеспечение дорожного отдыха	600	не подлежит установлению	45%	3 этажа	3 метра
11	4.9.1.3	Автомобильные мойки	не подлежат установлению			1 этаж	3 метра
12	4.9.1.4	Ремонт автомобилей	не подлежат установлению			1 этаж	3 метра

».

1.4. Пункт 22 части III изложить в следующей редакции:

«22. Перечень зон с особыми условиями использования территории и основания установления ограничений использования земельных участков и объектов капитального строительства на

территории Хвощеватовского сельского поселения Нижнедевицкого муниципального района Воронежской области

№ п/п	Вид зоны	Основания установления ограничений
1	Защитная зона объекта культурного наследия	Приказ управления по охране объектов культурного наследия Воронежской области от 11.11.2019 № 71-01-07/278 «Об утверждении графического описания местоположения границ (с перечнем координат характерных точек этих границ) защитных зон объектов культурного наследия, расположенных на территории Воронежской области»
2	Охранная зона объектов электроэнергетики (объектов электросетевого хозяйства и объектов по производству электрической энергии)	Постановление Правительства Российской Федерации от 24.02.2009 № 160 «О порядке установления охранных зон объектов электросетевого хозяйства и особых условий использования земельных участков, расположенных в границах таких зон» Постановление Правительства Российской Федерации от 18.11.2013 № 1033 «О порядке установления охранных зон объектов по производству электрической энергии и особых условий использования земельных участков, расположенных в границах таких зон»
3	Водоохранная зона	Водный кодекс Российской Федерации
4	Прибрежная защитная полоса	Водный кодекс Российской Федерации
5	Зоны санитарной охраны источников питьевого и хозяйственно-бытового водоснабжения, а также устанавливаемые в случаях, предусмотренных Водным кодексом Российской Федерации, в отношении подземных водных объектов зоны специальной охраны	Водный кодекс Российской Федерации СанПиН 2.1.4.1110-02 «Зоны санитарной охраны источников водоснабжения и водопроводов питьевого назначения»
6	Санитарно-защитная зона	Постановление Правительства Российской Федерации от 03.03.2018 № 222 «Об утверждении Правил установления санитарно-защитных зон и использования земельных участков, расположенных в границах санитарно-защитных зон»
7	Охранная зона линий и сооружений связи	Постановление Правительства Российской Федерации от 09.06.1995 № 578 «Об утверждении Правил охраны линий и сооружений связи Российской Федерации»
8	Охранная зона трубопроводов (газопроводов, нефтепроводов и нефтепродуктопроводов, аммиакопроводов)	Федеральный закон от 31.03.1999 № 69-ФЗ «О газоснабжении в Российской Федерации» Постановление Правительства Российской Федерации от 20.11.2000 № 878 «Об утверждении Правил охраны газораспределительных сетей» Постановление Правительства Российской Федерации от 08.09.2017 № 1083 «Об утверждении Правил охраны

		магистральных газопроводов и о внесении изменений в Положение о представлении в федеральный орган исполнительной власти (его территориальные органы), уполномоченный Правительством Российской Федерации на осуществление государственного кадастрового учета, государственной регистрации прав, ведение Единого государственного реестра недвижимости и предоставление сведений, содержащихся в Едином государственном реестре недвижимости, федеральными органами исполнительной власти, органами государственной власти субъектов Российской Федерации и органами местного самоуправления дополнительных сведений, воспроизводимых на публичных кадастровых картах» «Правила охраны магистральных трубопроводов», утвержденные Минтопэнерго России 29.04.1992, постановлением Госгортехнадзора России от 22.04.1992 № 9 Постановление Госгортехнадзора России от 23.11.1994 № 61 «О распространении «Правил охраны магистральных трубопроводов» на магистральные аммиакопроводы»
9	Охранная зона пунктов государственной геодезической сети, государственной нивелирной сети и государственной гравиметрической сети	Постановление Правительства РФ от 21.08.2019 № 1080 «Об охранных зонах пунктов государственной геодезической сети, государственной нивелирной сети и государственной гравиметрической сети»

».

1.5. Описание местоположения границ зоны застройки индивидуальными жилыми домами хутора Колесников - Ж1/3 приложения № 3 к Правилам изложить в редакции согласно приложению № 3 к настоящему приказу.

1.6. Описание местоположения границ зоны застройки индивидуальными жилыми домами села Хвощеватовка – Ж1/6 приложения № 6 к Правилам изложить в редакции согласно приложению № 4 к настоящему приказу.

2. Контроль исполнения настоящего приказа возложить на заместителя руководителя департамента архитектуры и градостроительства Воронежской области – начальника отдела территориального планирования Беляеву С.М.


Руководитель департамента
архитектуры и градостроительства
Воронежской области



А.А. Еренков

ПРАВИЛА ЗЕМЛЕПОЛЬЗОВАНИЯ И ЗАСТРОЙКИ

Карта градостроительного зонирования территории Хвощеватовского сельского поселения
Нижнедевичьего муниципального района Воронежской области

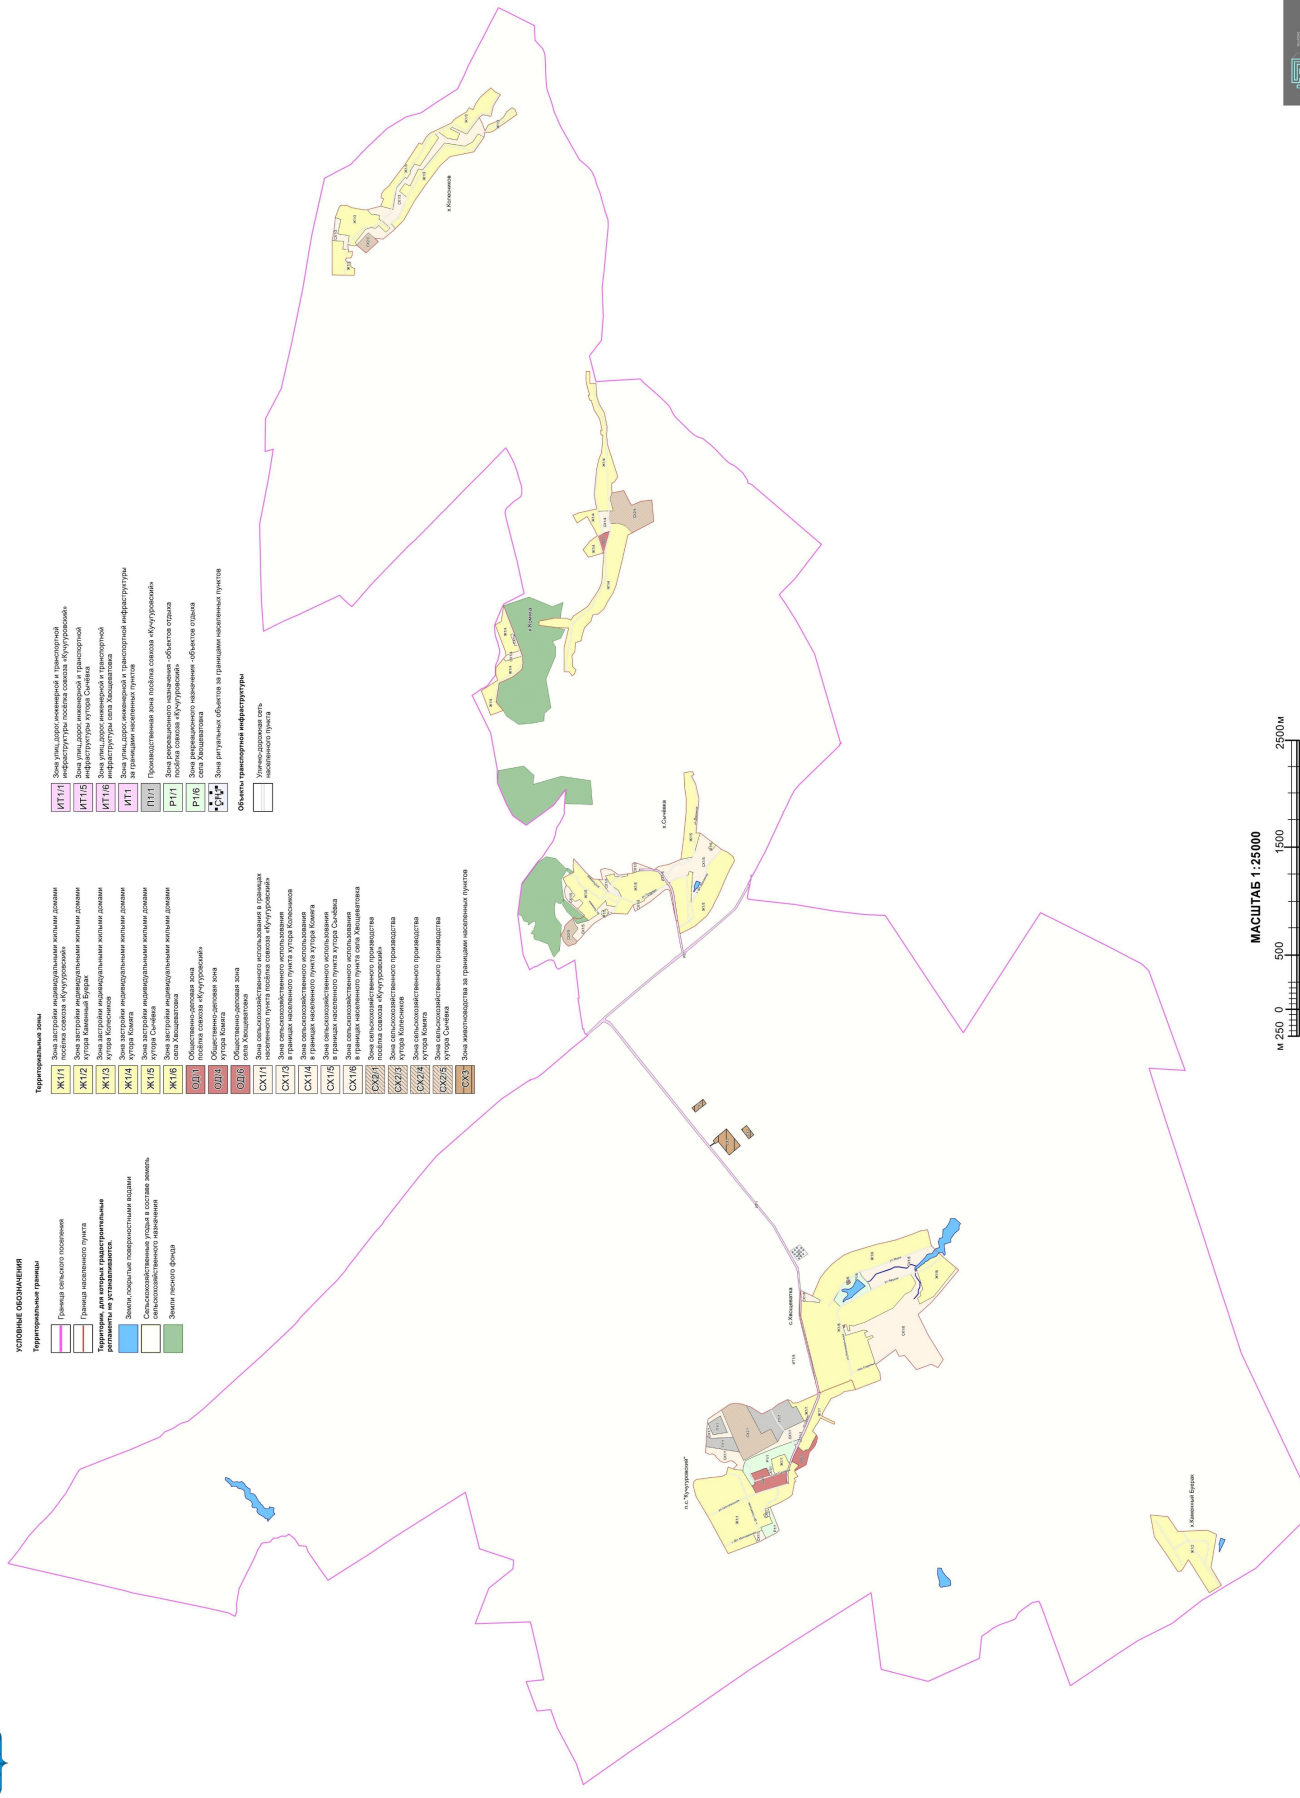


МАСШТАБ 1:25000

0 500 1500 2500 М

ПРАВИЛА ЗЕМЛЕПОЛЬЗОВАНИЯ И ЗАСТРОЙКИ

Карта градостроительного зонирования с отображением зон с особыми условиями использования территории

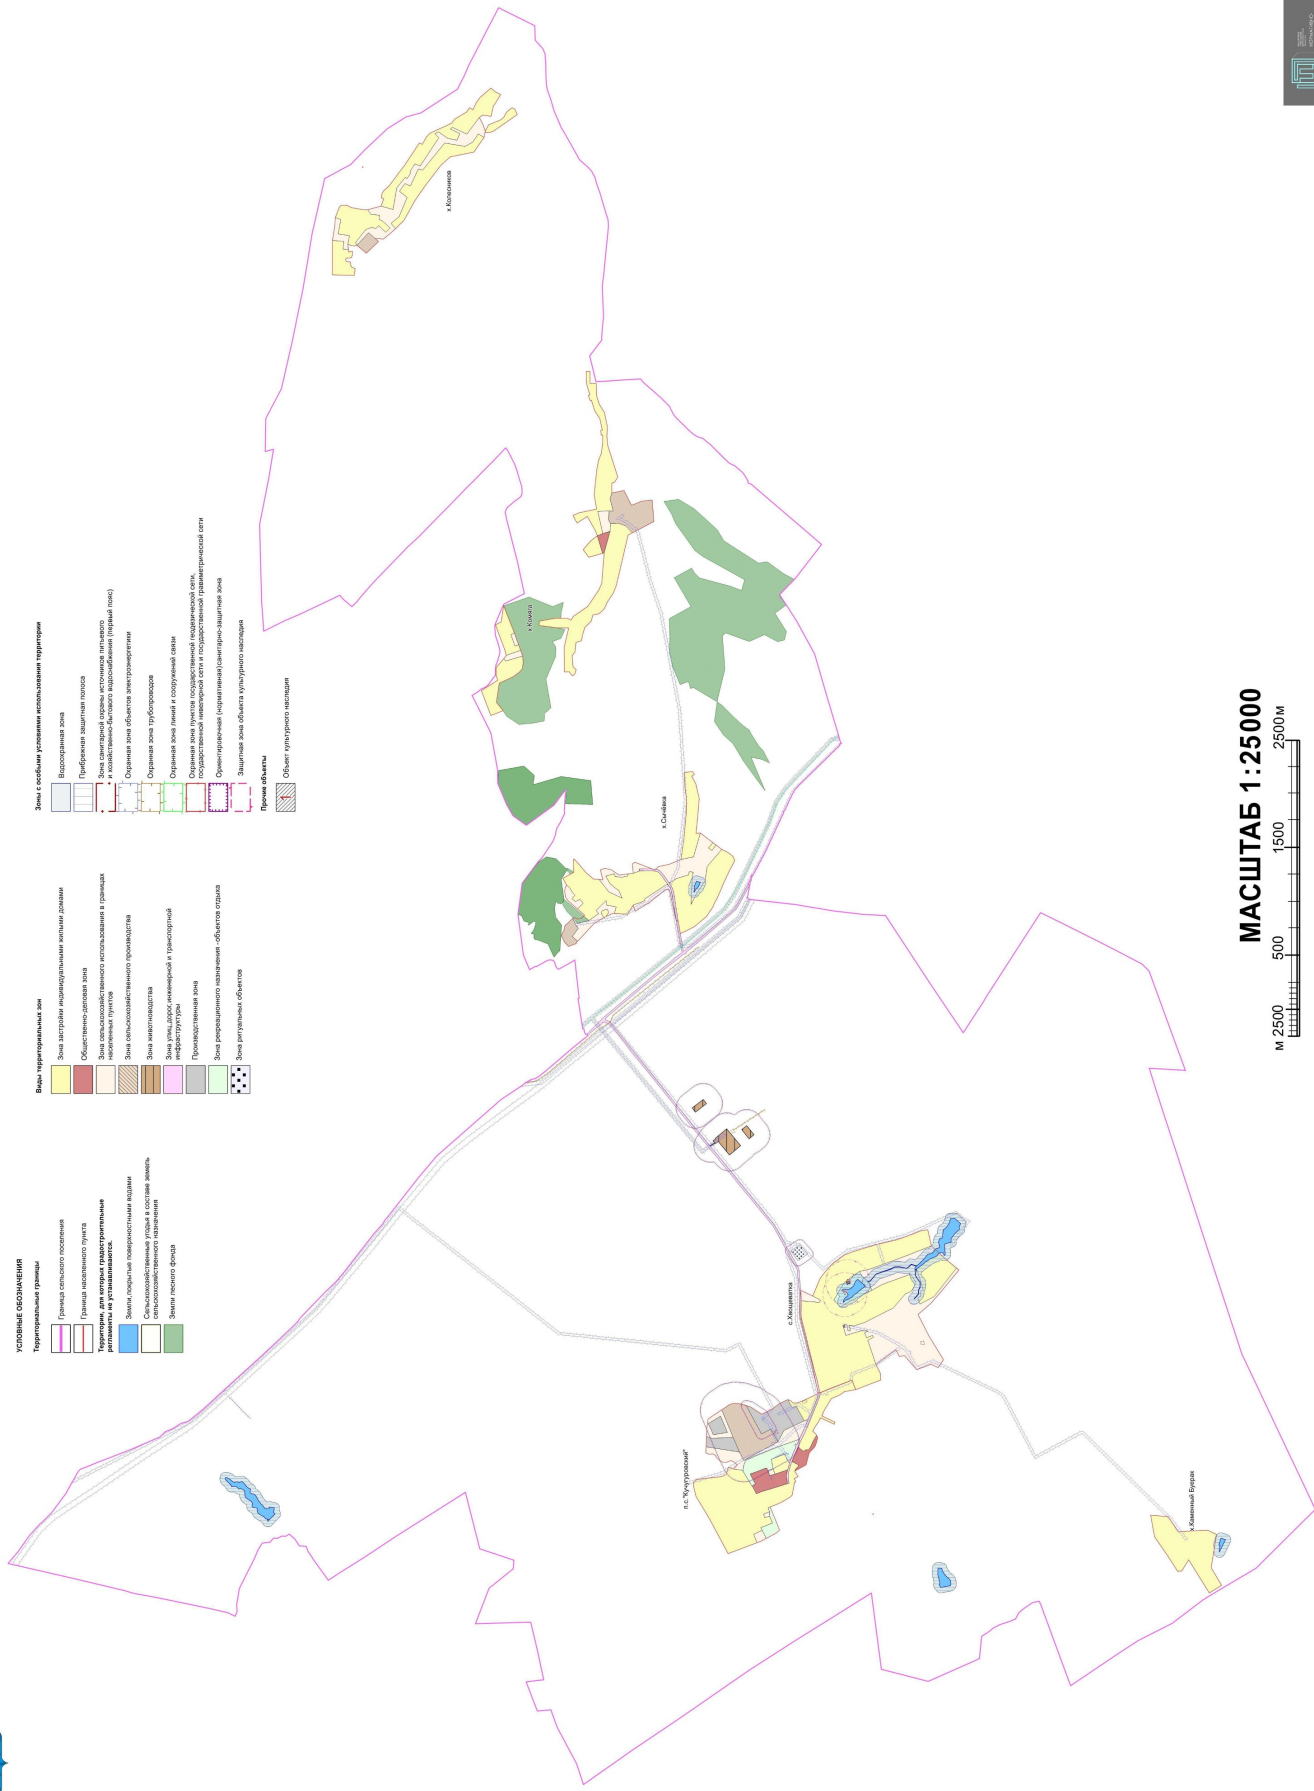

« ОПИСАНИЕ МЕСТОПОЛОЖЕНИЯ ГРАНИЦ

Зона застройки индивидуальными жилыми домами хутора Колесников - Ж1/3

(наименование объекта, местоположение границ которого описано
(далее - объект)

Раздел 1

Сведения об объекте		
№ п/п	Характеристики объекта	Описание характеристик
1	2	3
1	Местоположение объекта	Воронежская область, Нижнедевицкий муниципальный район, Хвощеватовское сельское поселение, хутор Колесников
2	Площадь объекта $\pm$ величина погрешности определения площади ($P \pm \Delta P$)	-
3	Иные характеристики объекта	-

Раздел 2

Сведения о местоположении границ объекта					
1. Система координат: МСК - 36, зона 1					
2. Сведения о характерных точках границ объекта					
Обозначение характерных точек границ	Координаты, м		Метод определения координат характерной точки	Средняя квадратическая погрешность положения характерной точки (Mt), м	Описание обозначения точки на местности (при наличии)
	X	Y			
1	2	3	4	5	6
-	-	-	-	-	-
3. Сведения о характерных точках части (частей) границы объекта					
Обозначение характерных точек части границы	Координаты, м		Метод определения координат характерной точки	Средняя квадратическая погрешность положения характерной точки (Mt), м	Описание обозначения точки на местности (при наличии)
	X	Y			
1	2	3	4	5	6
Часть №					
-	-	-	-	-	-

Раздел 3

Сведения о местоположении измененных (уточненных) границ объекта							
1. Система координат: МСК - 36, зона 1							
2. Сведения о характерных точках границ объекта							
Обозначение характерных точек границ	Существующие координаты, м		Измененные (уточненные) координаты, м		Метод определения координат характерной точки	Средняя квадратическая погрешность положения характерной точки (Mt), м	Описание обозначения точки на местности (при наличии)
	X	Y	X	Y			
1	2	3	4	5	6	7	8
1	490030.12	1250042.80	-	-	Аналитический	0.10	-
2	-	-	490030.08	1250059.74	Аналитический	0.10	-
3	490029.33	1250363.92	-	-	Аналитический	0.10	-
4	489922.66	1250355.14	-	-	Картометрический	5.00	-
5	489930.49	1250283.18	-	-	Картометрический	5.00	-
6	489879.74	1250281.19	-	-	Картометрический	5.00	-
7	489877.14	1250255.15	-	-	Картометрический	5.00	-
8	489842.11	1250263.16	-	-	Картометрический	5.00	-
9	489837.76	1250264.16	489840.57	1250233.20	Картометрический	5.00	-
10	489803.73	1250236.78	489852.61	1250203.10	Аналитический	0.10	-
11	489805.30	1250220.95	489866.89	1250200.34	Аналитический	0.10	-
12	-	-	489896.84	1250200.13	Картометрический	5.00	-
13	-	-	489907.30	1250184.73	Картометрический	5.00	-
14	-	-	489899.07	1250168.27	Картометрический	5.00	-
15	-	-	489885.01	1250163.53	Картометрический	5.00	-
16	-	-	489863.23	1250164.34	Картометрический	5.00	-
17	-	-	489854.06	1250117.72	Картометрический	5.00	-
18	-	-	489818.28	1250101.54	Картометрический	5.00	-
19	489823.44	1250038.66	-	-	Аналитический	0.10	-
20	489828.52	1250038.76	-	-	Аналитический	0.10	-
21	489989.38	1250041.98	-	-	Картометрический	5.00	-
1	490030.12	1250042.80	-	-	Аналитический	0.10	-
22	489884.60	1250329.76	-	-	Картометрический	5.00	-
23	489870.46	1250408.45	-	-	Картометрический	5.00	-
24	489976.73	1250425.23	-	-	Картометрический	5.00	-
25	489950.26	1250558.34	-	-	Картометрический	5.00	-
26	490000.78	1250576.48	-	-	Аналитический	0.10	-
27	489964.03	1250674.91	-	-	Аналитический	0.10	-
28	489946.98	1250691.68	-	-	Аналитический	0.10	-
29	489892.81	1250689.09	-	-	Аналитический	0.10	-
30	489848.16	1250668.83	-	-	Аналитический	0.10	-
31	489732.92	1250646.33	-	-	Аналитический	0.10	-
32	489701.20	1250648.63	-	-	Аналитический	0.10	-

1	2	3	4	5	6	7	8
33	489668.76	1250605.71	-	-	Картометрический	5.00	-
34	489588.59	1250599.01	-	-	Картометрический	5.00	-
35	489593.81	1250558.36	-	-	Картометрический	5.00	-
36	489561.37	1250543.08	-	-	Картометрический	5.00	-
37	489490.51	1250479.70	-	-	Картометрический	5.00	-
38	489530.78	1250438.68	-	-	Картометрический	5.00	-
39	489596.79	1250502.07	-	-	Картометрический	5.00	-
40	489625.13	1250475.59	-	-	Картометрический	5.00	-
41	489665.02	1250483.41	-	-	Картометрический	5.00	-
42	489718.34	1250465.88	-	-	Картометрический	5.00	-
43	489813.78	1250343.59	-	-	Картометрический	5.00	-
44	489800.13	1250319.80	-	-	Картометрический	5.00	-
45	489818.78	1250312.31	-	-	Картометрический	5.00	-
46	489852.16	1250315.12	-	-	Картометрический	5.00	-
22	489884.60	1250329.76	-	-	Картометрический	5.00	-
47	489576.65	1250682.83	-	-	Аналитический	0.10	-
48	489550.34	1250750.84	-	-	Аналитический	0.10	-
49	489573.95	1250759.49	-	-	Аналитический	0.10	-
50	489568.57	1250798.43	-	-	Аналитический	0.10	-
51	489548.47	1250829.20	-	-	Аналитический	0.10	-
52	489502.50	1250869.52	-	-	Аналитический	0.10	-
53	489392.03	1251016.52	-	-	Аналитический	0.10	-
54	489354.29	1251066.65	-	-	Картометрический	5.00	-
55	489220.84	1251268.55	-	-	Картометрический	5.00	-
56	489193.03	1251256.47	-	-	Картометрический	5.00	-
57	489153.60	1251325.64	-	-	Картометрический	5.00	-
58	489120.36	1251360.56	-	-	Картометрический	5.00	-
59	488950.52	1251439.55	-	-	Картометрический	5.00	-
60	488917.99	1251454.73	-	-	Картометрический	5.00	-
61	488889.38	1251490.95	-	-	Картометрический	5.00	-
62	488779.32	1251558.24	-	-	Картометрический	5.00	-
63	488753.29	1251596.66	-	-	Картометрический	5.00	-
64	488720.46	1251578.61	-	-	Картометрический	5.00	-
65	488690.80	1251641.93	-	-	Картометрический	5.00	-
66	488652.35	1251694.16	-	-	Картометрический	5.00	-
67	488552.77	1251780.25	-	-	Аналитический	0.10	-
68	488511.63	1251743.07	-	-	Аналитический	0.10	-
69	488462.34	1251720.23	-	-	Аналитический	0.10	-
70	488529.53	1251613.99	-	-	Аналитический	0.10	-
71	488552.69	1251517.15	-	-	Аналитический	0.10	-
72	488628.68	1251530.45	-	-	Аналитический	0.10	-
73	488660.99	1251506.55	-	-	Аналитический	0.10	-
74	488777.65	1251352.40	-	-	Картометрический	5.00	-
75	488913.42	1251415.02	-	-	Картометрический	5.00	-
76	488930.57	1251400.48	-	-	Картометрический	5.00	-
77	488843.29	1251356.86	-	-	Картометрический	5.00	-
78	488868.64	1251295.70	-	-	Картометрический	5.00	-

1	2	3	4	5	6	7	8
79	488958.14	1251313.58	-	-	Картометрический	5.00	-
80	489040.20	1251373.22	-	-	Картометрический	5.00	-
81	489074.50	1251356.81	-	-	Картометрический	5.00	-
82	489038.69	1251318.03	-	-	Картометрический	5.00	-
83	489211.67	1251055.47	-	-	Картометрический	5.00	-
84	489260.89	1251074.85	-	-	Картометрический	5.00	-
85	489301.15	1251013.69	-	-	Картометрический	5.00	-
86	489299.66	1250991.32	-	-	Картометрический	5.00	-
87	489335.45	1250937.62	-	-	Картометрический	5.00	-
88	489348.87	1250951.04	-	-	Картометрический	5.00	-
89	489430.89	1250852.58	-	-	Картометрический	5.00	-
90	489463.68	1250651.22	-	-	Картометрический	5.00	-
47	489576.65	1250682.83	-	-	Аналитический	0.10	-
91	489483.06	1250521.46	-	-	Картометрический	5.00	-
92	489408.49	1250582.62	-	-	Картометрический	5.00	-
93	489332.44	1250763.10	-	-	Картометрический	5.00	-
94	489404.04	1250819.77	-	-	Картометрический	5.00	-
95	489353.34	1250892.87	-	-	Картометрический	5.00	-
96	489302.62	1250869.01	-	-	Картометрический	5.00	-
97	489228.07	1251027.13	-	-	Картометрический	5.00	-
98	489189.28	1251018.19	-	-	Картометрический	5.00	-
99	488983.49	1251268.82	-	-	Картометрический	5.00	-
100	488794.04	1251238.28	-	-	Картометрический	5.00	-
101	488723.57	1251278.20	-	-	Картометрический	5.00	-
102	488670.63	1251353.18	-	-	Картометрический	5.00	-
103	488616.75	1251322.76	-	-	Картометрический	5.00	-
104	488711.66	1251185.39	-	-	Картометрический	5.00	-
105	488932.67	1251140.91	-	-	Аналитический	0.10	-
106	489022.49	1251060.69	-	-	Картометрический	5.00	-
107	489165.99	1250872.01	-	-	Картометрический	5.00	-
108	489260.90	1250733.77	-	-	Картометрический	5.00	-
109	489364.63	1250548.59	-	-	Аналитический	0.10	-
110	489381.84	1250531.78	-	-	Картометрический	5.00	-
111	489441.08	1250472.86	-	-	Картометрический	5.00	-
91	489483.06	1250521.46	-	-	Картометрический	5.00	-
112	488609.24	1251364.65	-	-	Картометрический	5.00	-
113	488606.59	1251380.30	-	-	Аналитический	0.10	-
114	488575.27	1251438.95	-	-	Аналитический	0.10	-
115	488469.26	1251480.92	-	-	Аналитический	0.10	-
116	488433.96	1251509.46	-	-	Аналитический	0.10	-
117	488405.99	1251559.17	-	-	Аналитический	0.10	-
118	488356.34	1251597.40	-	-	Аналитический	0.10	-
119	488330.66	1251584.07	-	-	Аналитический	0.10	-
120	488307.79	1251534.75	-	-	Аналитический	0.10	-
121	488526.26	1251381.38	-	-	Аналитический	0.10	-
122	488560.59	1251369.36	-	-	Картометрический	5.00	-

1	2	3	4	5	6	7	8
123	488585.66	1251366.93	-	-	Аналитический	0.10	-
112	488609.24	1251364.65	-	-	Картометрический	5.00	-
3.Сведения о характерных точках части (частей) границы объекта							
Часть №							
-	-	-	-	-	-	-	-



Масштаб 1:5000

Использованы условные знаки в обозначениях:

- границы охраниваемой зоны
- границы земельного участка
- №1

Руководитель БУРО «Иркутское лесное хозяйство»

Подпись:  80.В. Шапачева Дата « 29 » _____ 2022 г.

Место для печати (для печати) листа, содержащего сведения о состоянии границ объекта



« ОПИСАНИЕ МЕСТОПОЛОЖЕНИЯ ГРАНИЦ

Зона застройки индивидуальными жилыми домами села Хвощеватовка - Ж1/6

(наименование объекта, местоположение границ которого описано
(далее - объект)

Раздел 1

Сведения об объекте		
№ п/п	Характеристики объекта	Описание характеристик
1	2	3
1	Местоположение объекта	Воронежская область, Нижнедевицкий муниципальный район, Хвощеватовское сельское поселение, село Хвощеватовка
2	Площадь объекта $\pm$ величина погрешности определения площади ($P \pm \Delta P$)	-
3	Иные характеристики объекта	-

Раздел 2

Сведения о местоположении границ объекта					
1. Система координат: МСК - 36, зона 1					
2. Сведения о характерных точках границ объекта					
Обозначение характерных точек границ	Координаты, м		Метод определения координат характерной точки	Средняя квадратическая погрешность положения характерной точки (Mt), м	Описание обозначения точки на местности (при наличии)
	X	Y			
1	2	3	4	5	6
-	-	-	-	-	-
3. Сведения о характерных точках части (частей) границы объекта					
Обозначение характерных точек части границы	Координаты, м		Метод определения координат характерной точки	Средняя квадратическая погрешность положения характерной точки (Mt), м	Описание обозначения точки на местности (при наличии)
	X	Y			
1	2	3	4	5	6
Часть №					
-	-	-	-	-	-

Сведения о местоположении измененных (уточненных) границ объекта							
1. Система координат: МСК - 36, зона 1							
2. Сведения о характерных точках границ объекта							
Обозначение характерных точек границ	Существующие координаты, м		Измененные (уточненные) координаты, м		Метод определения координат характерной точки	Средняя квадратиче- ская погрешнос- ть положения характерно- й точки (Mt), м	Описание обозначен- ия точки на местности (при наличии)
	X	Y	X	Y			
1	2	3	4	5	6	7	8
1	485097.16	1239484.37	-	-	Картометрический	5.00	-
2	485159.60	1239683.01	-	-	Аналитический	0.10	-
3	485188.59	1239762.07	-	-	Картометрический	5.00	-
4	485203.10	1239772.58	-	-	Картометрический	5.00	-
5	485212.72	1239767.70	-	-	Картометрический	5.00	-
6	485216.96	1239763.35	-	-	Картометрический	5.00	-
7	485230.14	1239755.47	-	-	Картометрический	5.00	-
8	485258.78	1239745.42	-	-	Картометрический	5.00	-
9	485295.95	1239730.90	-	-	Картометрический	5.00	-
10	485318.16	1239722.20	-	-	Картометрический	5.00	-
11	485361.78	1239706.18	-	-	Картометрический	5.00	-
12	485435.21	1239677.24	-	-	Картометрический	5.00	-
13	485463.85	1239664.38	-	-	Картометрический	5.00	-
14	485471.04	1239661.25	-	-	Картометрический	5.00	-
15	485481.72	1239656.19	-	-	Картометрический	5.00	-
16	485490.27	1239656.54	-	-	Картометрический	5.00	-
17	485493.47	1239660.46	-	-	Картометрический	5.00	-
18	485521.04	1239783.44	-	-	Картометрический	5.00	-
19	485548.02	1239881.29	-	-	Картометрический	5.00	-
20	485571.61	1239977.93	-	-	Картометрический	5.00	-
21	485593.83	1240067.89	-	-	Картометрический	5.00	-
22	485615.77	1240161.01	-	-	Картометрический	5.00	-
23	485657.10	1240325.49	-	-	Картометрический	5.00	-
24	485664.28	1240357.82	-	-	Картометрический	5.00	-
25	485666.41	1240376.17	-	-	Картометрический	5.00	-
26	485665.86	1240407.35	-	-	Картометрический	5.00	-
27	485663.73	1240507.33	-	-	Картометрический	5.00	-
28	485591.69	1240501.76	-	-	Картометрический	5.00	-
29	485494.63	1240493.87	-	-	Картометрический	5.00	-
30	485486.94	1240514.60	-	-	Картометрический	5.00	-
31	485559.17	1240552.57	-	-	Аналитический	0.10	-
32	485487.94	1240718.63	-	-	Аналитический	0.10	-
33	485440.10	1240782.13	-	-	Аналитический	0.10	-
34	485372.39	1240853.23	-	-	Аналитический	0.10	-

1	2	3	4	5	6	7	8
35	485269.60	1240931.89	-	-	Аналитический	0.10	-
36	485188.42	1240963.96	-	-	Аналитический	0.10	-
37	484967.74	1241030.95	-	-	Аналитический	0.10	-
38	484784.70	1241073.43	-	-	Аналитический	0.10	-
39	484634.61	1241125.71	-	-	Аналитический	0.10	-
40	484554.28	1241158.21	-	-	Аналитический	0.10	-
41	484488.34	1241169.11	-	-	Аналитический	0.10	-
42	484453.05	1241017.69	-	-	Аналитический	0.10	-
43	484558.08	1240977.71	-	-	Картометрический	5.00	-
44	484595.46	1240962.31	-	-	Картометрический	5.00	-
45	484652.15	1240939.55	-	-	Картометрический	5.00	-
46	484822.47	1240876.83	-	-	Картометрический	5.00	-
47	485040.46	1240797.19	-	-	Картометрический	5.00	-
48	485123.40	1240780.74	-	-	Картометрический	5.00	-
49	485221.05	1240713.56	-	-	Картометрический	5.00	-
50	485249.45	1240689.16	-	-	Картометрический	5.00	-
51	485271.32	1240669.99	-	-	Картометрический	5.00	-
52	485360.81	1240513.79	-	-	Картометрический	5.00	-
53	485298.24	1240449.64	-	-	Картометрический	5.00	-
54	485262.18	1240474.23	-	-	Картометрический	5.00	-
55	485179.50	1240520.20	-	-	Картометрический	5.00	-
56	485008.52	1240605.52	-	-	Картометрический	5.00	-
57	484916.06	1240658.13	-	-	Картометрический	5.00	-
58	484649.02	1240756.91	-	-	Картометрический	5.00	-
59	484625.09	1240724.95	-	-	Картометрический	5.00	-
60	484609.25	1240696.03	-	-	Картометрический	5.00	-
61	484598.32	1240669.27	-	-	Картометрический	5.00	-
62	484637.77	1240601.13	-	-	Аналитический	0.10	-
63	484666.14	1240583.58	-	-	Картометрический	5.00	-
64	484696.20	1240571.46	-	-	Картометрический	5.00	-
65	484813.73	1240435.67	-	-	Аналитический	0.10	-
66	484837.86	1240426.84	-	-	Аналитический	0.10	-
67	485069.71	1240309.78	-	-	Картометрический	5.00	-
68	485179.40	1240272.31	-	-	Картометрический	5.00	-
69	485216.60	1240281.76	-	-	Картометрический	5.00	-
70	485209.95	1240226.57	-	-	Картометрический	5.00	-
71	485231.13	1240231.99	-	-	Картометрический	5.00	-
72	485240.75	1240285.65	-	-	Картометрический	5.00	-
73	485262.30	1240283.55	-	-	Картометрический	5.00	-
74	485278.17	1240278.25	-	-	Картометрический	5.00	-
75	485271.37	1240258.73	-	-	Картометрический	5.00	-
76	485250.55	1240186.02	-	-	Картометрический	5.00	-
77	485223.61	1240194.15	-	-	Картометрический	5.00	-
78	485080.14	1240237.60	-	-	Картометрический	5.00	-
79	485044.03	1240226.62	-	-	Картометрический	5.00	-
80	485076.64	1240210.21	-	-	Картометрический	5.00	-
81	485058.07	1240166.14	-	-	Картометрический	5.00	-
82	485001.58	1240186.25	-	-	Картометрический	5.00	-

1	2	3	4	5	6	7	8
83	484994.19	1240168.80	-	-	Картометрический	5.00	-
84	485046.99	1240141.91	-	-	Картометрический	5.00	-
85	485040.21	1240124.51	-	-	Картометрический	5.00	-
86	484970.27	1239915.03	-	-	Картометрический	5.00	-
87	484956.26	1239885.65	-	-	Картометрический	5.00	-
88	484929.85	1239836.46	-	-	Картометрический	5.00	-
89	484925.58	1239770.48	-	-	Картометрический	5.00	-
90	484845.87	1239566.78	-	-	Аналитический	0.10	-
1	485097.16	1239484.37	-	-	Картометрический	5.00	-
91	484560.34	1240478.69	-	-	Картометрический	5.00	-
92	484580.39	1240530.98	-	-	Картометрический	5.00	-
93	484551.98	1240554.06	-	-	Картометрический	5.00	-
94	484559.01	1240588.42	-	-	Картометрический	5.00	-
95	484529.85	1240612.62	-	-	Картометрический	5.00	-
96	484591.45	1240805.70	-	-	Картометрический	5.00	-
97	484565.29	1240820.96	-	-	Картометрический	5.00	-
98	484551.09	1240835.12	-	-	Картометрический	5.00	-
99	484516.70	1240859.69	-	-	Картометрический	5.00	-
100	484509.22	1240871.62	-	-	Картометрический	5.00	-
101	484489.05	1240879.05	-	-	Картометрический	5.00	-
102	484469.98	1240896.55	-	-	Картометрический	5.00	-
103	484404.99	1240923.31	-	-	Картометрический	5.00	-
104	484381.85	1240951.96	-	-	Картометрический	5.00	-
105	484326.44	1240900.86	-	-	Картометрический	5.00	-
106	484220.01	1240811.89	-	-	Картометрический	5.00	-
107	484430.32	1240547.11	-	-	Картометрический	5.00	-
91	484560.34	1240478.69	-	-	Картометрический	5.00	-
3.Сведения о характерных точках части (частей) границы объекта							
Часть №							
-	-	-	-	-	-	-	-

Рисунок 4
План границь області



Масштаб 1:5000

Назва-прізвище учасників комісії та обов'язки:

	границя територіальної одиниці
	картографічна точка границі територіальної одиниці

Руководитель АТДЮ «Інформаційно-проектний центр»
Політовик О.В. Шинкаренко Дата « 29 » березня 2022 г.
Місце для підпису керівника (або заступника) органу, який виконав описове картографування границь області

