


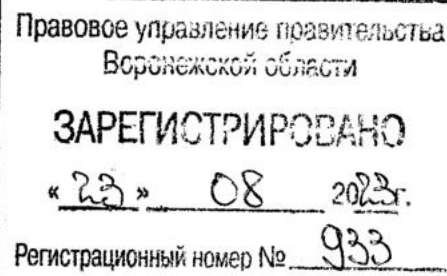

ДЕПАРТАМЕНТ
АРХИТЕКТУРЫ И ГРАДОСТРОИТЕЛЬСТВА
ВОРОНЕЖСКОЙ ОБЛАСТИ



ПРИКАЗ

15.08.2023

№ 45-01-04/804

г. Воронеж

**О внесении изменений в правила землепользования и застройки
Бродовского сельского поселения Аннинского муниципального района
Воронежской области**

В соответствии с Градостроительным кодексом Российской Федерации, Федеральным законом от 06.10.2003 № 131-ФЗ «Об общих принципах организации местного самоуправления в Российской Федерации», законами Воронежской области от 07.07.2006 № 61-ОЗ «О регулировании градостроительной деятельности в Воронежской области», от 20.12.2018 № 173-ОЗ «О перераспределении полномочий по утверждению правил землепользования и застройки между органами местного самоуправления поселений Воронежской области, городского округа город Нововоронеж, Борисоглебского городского округа и исполнительными органами государственной власти Воронежской области», постановлением Правительства Воронежской области от 31.12.2014 № 1240 «Об утверждении Положения о департаменте архитектуры и градостроительства Воронежской области», на основании приказа департамента архитектуры и градостроительства Воронежской области от 27.06.2022 № 45-01-04/658 «О подготовке проектов о внесении изменений в правила землепользования и застройки поселений Аннинского, Бобровского, Бутурлиновского, Воробьёвского, Грибановского, Кантемировского, Каширского, Ольховатского, Павловского, Россошанского, Семилукского, Таловского,

Новохопёрского, Терновского, Хохольского муниципальных районов Воронежской области и городского округа город Нововоронеж», с учетом заключения о результатах публичных слушаний от 25.08.2022

п р и к а з ы в а ю:

1. Внести в правила землепользования и застройки Бродовского сельского поселения Аннинского муниципального района Воронежской области, утвержденные приказом департамента архитектуры и градостроительства Воронежской области от 29.09.2020 № 45-01-04/731 «Об утверждении правил землепользования и застройки Бродовского сельского поселения Аннинского муниципального района Воронежской области» (в редакции приказа департамента архитектуры и градостроительства Воронежской области от 04.02.2022 № 45-01-04/98) (далее – Правила) следующие изменения:

1.1. В подпункте 1 пункта 7 раздела 2 части I Правил слова «пунктом 6.1 статьи 26.3 Федерального закона от 06.10.1999 № 184-ФЗ «Об общих принципах организации законодательных (представительных) и исполнительных органов государственной власти субъектов Российской Федерации» заменить словами «частью 3 статьи 6 Федерального закона от 21.12.2021 № 414-ФЗ «Об общих принципах организации публичной власти в субъектах Российской Федерации».

1.2. В пункте 17 части II Правил:

1.2.1. В подпункте 1 карту градостроительного зонирования территории Бродовского сельского поселения Аннинского муниципального района Воронежской области изложить в редакции согласно приложению № 1 к настоящему приказу.

1.2.2. В подпункте 2 карту градостроительного зонирования с отображением зон с особыми условиями использования территории Бродовского сельского поселения Аннинского муниципального района Воронежской области изложить в редакции согласно приложению № 2 к настоящему приказу.

1.2.3. Строки 1, 2, 3 таблицы подпункта 2.1 изложить в следующей редакции:

«

1.	Памятник природы областного значения «Урочище «Дальние Борзые»	Установлена постановлением Правительства Воронежской области от 30.11.2015 № 918 «О создании памятников природы областного значения» (далее – постановление от 30.11.2015 № 918)	Установлена указом Губернатора Воронежской области от 30.08.2022 № 146-у «Об установлении охранных зон отдельных особо охраняемых природных территорий областного значения» (далее – указ от 30.08.2022 № 146-у)
2.	Памятник природы областного значения «Озеро Мордово»	Установлена постановлением от 30.11.2015 № 918	Установлена указом от 30.08.2022 № 146-у
3.	Памятник природы областного значения «Участок р. Битюг»	Установлена постановлением Правительства Воронежской области от 21.02.2018 № 180 «Об утверждении границ и режимов особой охраны территорий отдельных памятников природы областного значения и о внесении изменений в постановление администрации Воронежской области от 28.05.1998 № 500»	Установлена указом от 30.08.2022 № 146-у

».

1.2.4. В графе третьей строки 4 таблицы подпункта 2.1 и далее по тексту слова «правительства Воронежской области» заменить словами «Правительства Воронежской области».

1.3. В пункте 21 части III Правил:

1.3.1. В таблице подпункта 1 после строки 3 дополнить строкой 3¹ следующего содержания:

«

3 ¹	2.7.2	Размещение гаражей для собственных нужд	не подлежат установлению
----------------	-------	---	--------------------------

».

1.3.2. В подпункте 1 слова «пожарных требований» заменить словами «требований пожарной безопасности».

1.3.3. В подпункте 1 и далее по тексту слова «, устанавливаемые в соответствии с законодательством Российской Федерации, определяются

пунктом» заменить словами «в зонах с особыми условиями использования территории устанавливаются в соответствии с законодательством Российской Федерации. Перечень зон с особыми условиями использования территории и основания установления ограничений приведены в пункте».

1.4. Пункт 22 части III Правил изложить в следующей редакции:

«22. Перечень зон с особыми условиями использования территории и основания установления ограничений использования земельных участков и объектов капитального строительства на территории Бродовского сельского поселения Аннинского муниципального района Воронежской области

№ п/п	Вид зоны	Основания установления ограничений использования земельных участков и объектов капитального строительства
1	2	3
1	Охранная зона объектов электроэнергетики (объектов электросетевого хозяйства и объектов по производству электрической энергии)	Постановление Правительства Российской Федерации от 24.02.2009 № 160 «О порядке установления охранных зон объектов электросетевого хозяйства и особых условий использования земельных участков, расположенных в границах таких зон» Постановление Правительства Российской Федерации от 18.11.2013 № 1033 «О порядке установления охранных зон объектов по производству электрической энергии и особых условий использования земельных участков, расположенных в границах таких зон»
2	Охранная зона линий и сооружений связи	Постановление Правительства Российской Федерации от 09.06.1995 № 578 «Об утверждении Правил охраны линий и сооружений связи Российской Федерации»
3	Охранная зона особо охраняемой природной территории (государственного природного заповедника, национального парка, природного парка, памятника природы)	Земельный кодекс Российской Федерации Федеральный закон от 14.03.1995 № 33-ФЗ «Об особо охраняемых природных территориях» Указ Губернатора Воронежской области от 30.08.2022 № 146-у «Об установлении охранных зон отдельных особо охраняемых природных территорий областного значения»
4	Придорожные полосы автомобильных дорог	Федеральный закон от 08.11.2007 № 257-ФЗ «Об автомобильных дорогах и о дорожной деятельности в Российской Федерации и о внесении изменений в отдельные законодательные акты Российской Федерации» Постановление Правительства Воронежской области от 19.10.2010 № 879 «Об утверждении Порядка установления и использования придорожных полос автомобильных дорог общего пользования регионального или межмуниципального значения Воронежской области»
5	Водоохранная зона	Водный кодекс Российской Федерации

6	Прибрежная защитная полоса	Водный кодекс Российской Федерации
7	Зоны санитарной охраны источников питьевого и хозяйственно-бытового водоснабжения, а также устанавливаемые в случаях, предусмотренных Водным кодексом Российской Федерации, в отношении подземных водных объектов зоны специальной охраны	Водный кодекс Российской Федерации СанПиН 2.1.4.1110-02 «Зоны санитарной охраны источников водоснабжения и водопроводов питьевого назначения»
8	Санитарно-защитная зона	Постановление Правительства Российской Федерации от 03.03.2018 № 222 «Об утверждении Правил установления санитарно-защитных зон и использования земельных участков, расположенных в границах санитарно-защитных зон»
9	Охранная зона пунктов государственной геодезической сети, государственной нивелирной сети и государственной гравиметрической сети	Постановление Правительства Российской Федерации от 21.08.2019 № 1080 «Об охранных зонах пунктов государственной геодезической сети, государственной нивелирной сети и государственной гравиметрической сети»

».

1.5. Описание местоположения границ зоны застройки индивидуальными жилыми домами села Бродовое – Ж1/1 приложения № 1 к Правилам изложить в редакции согласно приложению № 3 к настоящему приказу.

1.6. Описание местоположения границ зоны животноводства за границами населенного пункта – СХЗ приложения № 2 к Правилам изложить в редакции согласно приложению № 4 к настоящему приказу.



2. Контроль исполнения настоящего приказа оставляю за собой.

Заместитель руководителя департамента
архитектуры и градостроительства
Воронежской области – начальник отдела
территориального планирования




С.М. Беляева

ПРАВИЛА ЗЕМЛЕПОЛЬЗОВАНИЯ И ЗАСТРОЙКИ
Карта градостроительного зонирования территории
Бродовского сельского поселения Аннинского муниципального района
Воронежской области

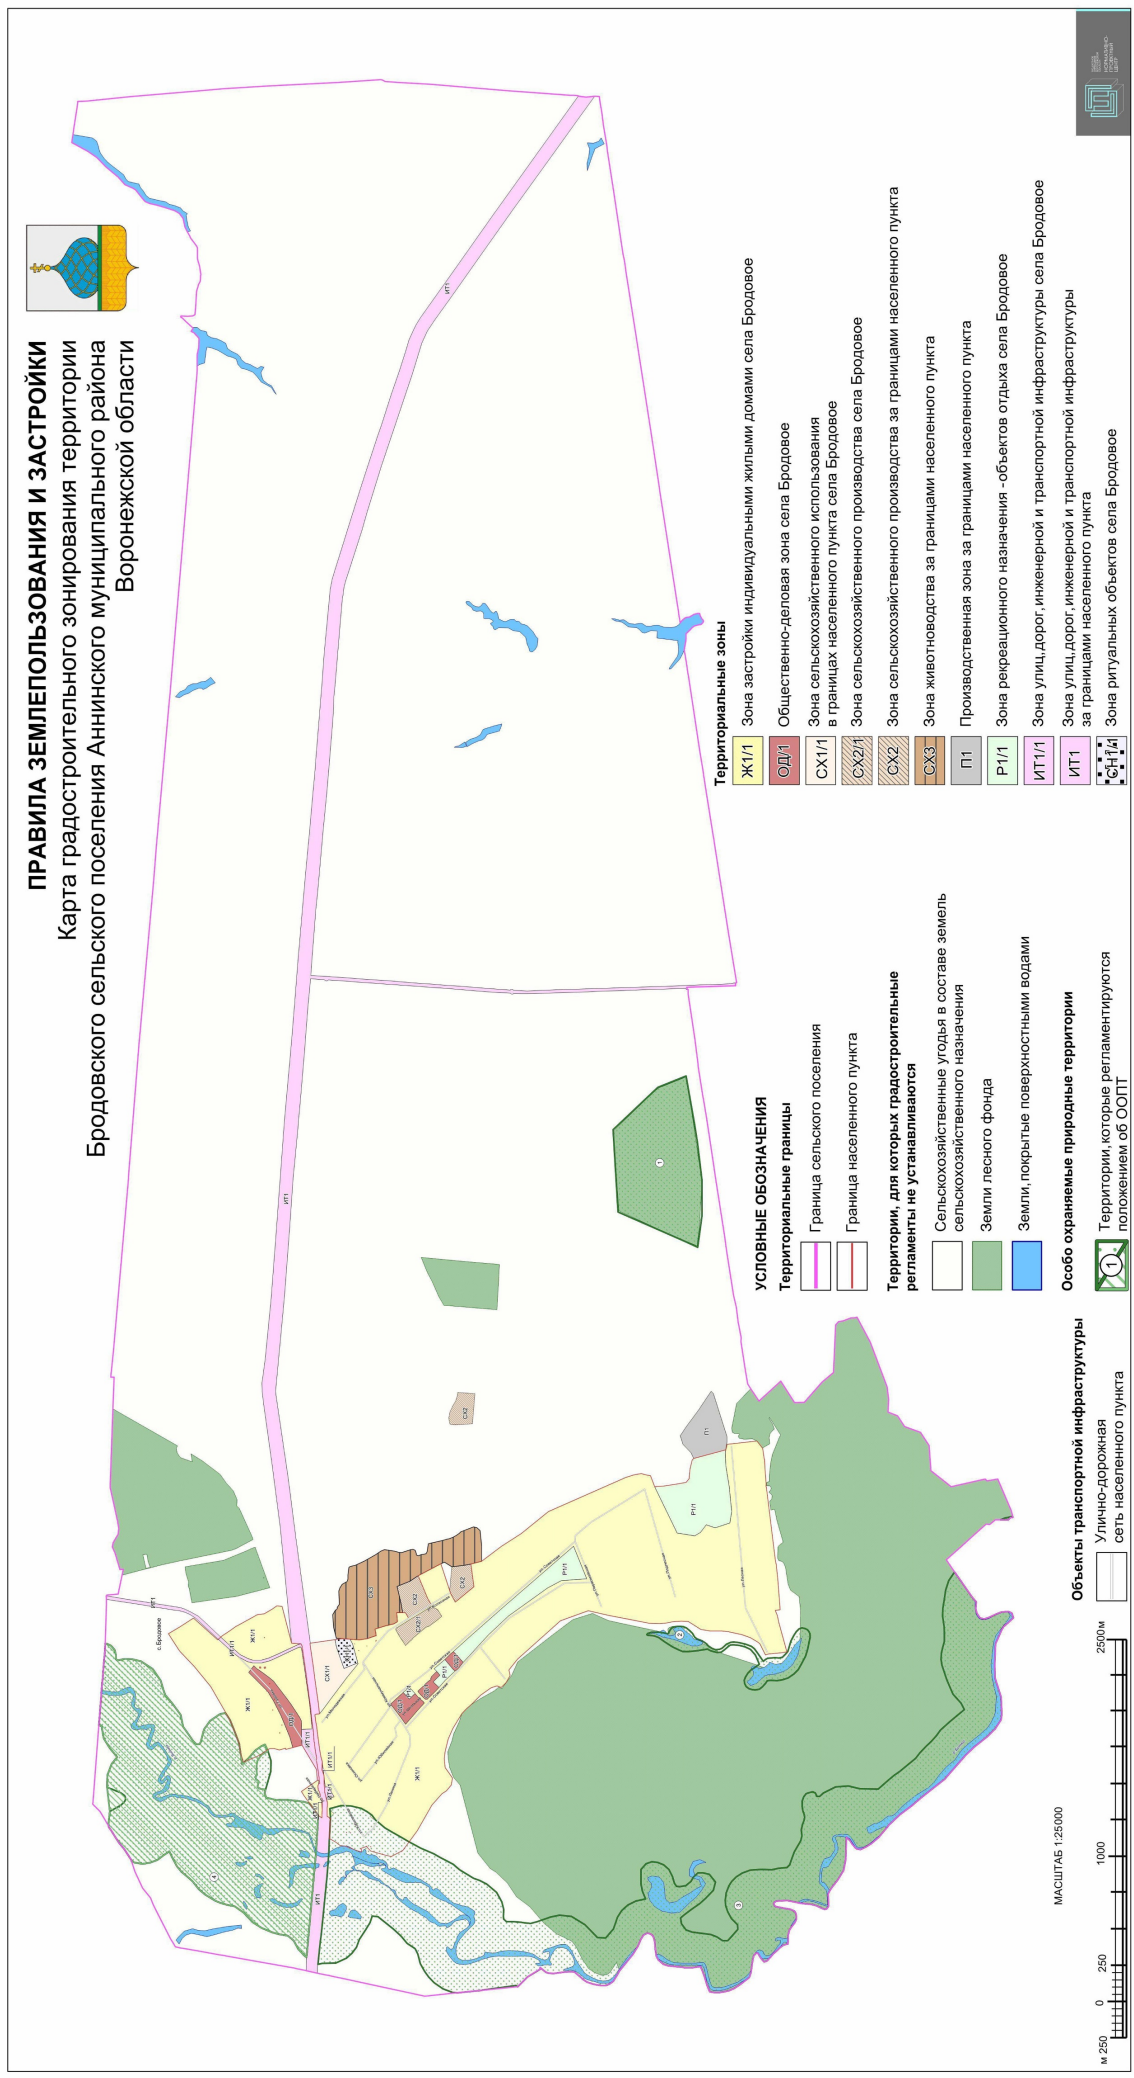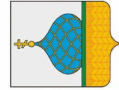



- УСЛОВНЫЕ ОБОЗНАЧЕНИЯ**
- Территориальные границы**
- Граница сельского поселения
 - Граница населенного пункта
- Территории, для которых градостроительные регламенты не устанавливаются**
- Сельскохозяйственные угодья в составе земель сельскохозяйственного назначения
 - Земли лесного фонда
 - Земли, покрытые поверхностными водами
- Объекты транспортной инфраструктуры**
- Улично-дорожная сеть населенного пункта
- Обо охраняемые природные территории**
- Территории, которые регламентируются положением об ООПТ
- Территориальные зоны**
- Ж/1/1 Зона застройки индивидуальными жилыми домами села Бродовое
 - ОД/1 Общественно-деловая зона села Бродовое
 - СХ1/1/1 Зона сельскохозяйственного использования в границах населенного пункта села Бродовое
 - СХ2/1/1 Зона сельскохозяйственного производства села Бродовое
 - СХ2 Зона сельскохозяйственного производства за границами населенного пункта
 - СХ3 Зона животноводства за границами населенного пункта
 - П1 Производственная зона за границами населенного пункта
 - Р1/1 Зона рекреационного назначения - объектов отдыха села Бродовое
 - ИТ1/1 Зона улиц, дорог, инженерной и транспортной инфраструктуры за границами населенного пункта
 - ИТ1 Зона ритуальных объектов села Бродовое

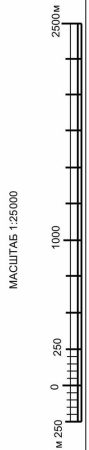

МАСШТАБ 1:25000



ПРАВИЛА ЗЕМЛЕПОЛЬЗОВАНИЯ И ЗАСТРОЙКИ
Карты градостроительного зонирования с отображением зон с особыми условиями использования территории
Бродовского сельского поселения Аннинского муниципального района
Воронежской области

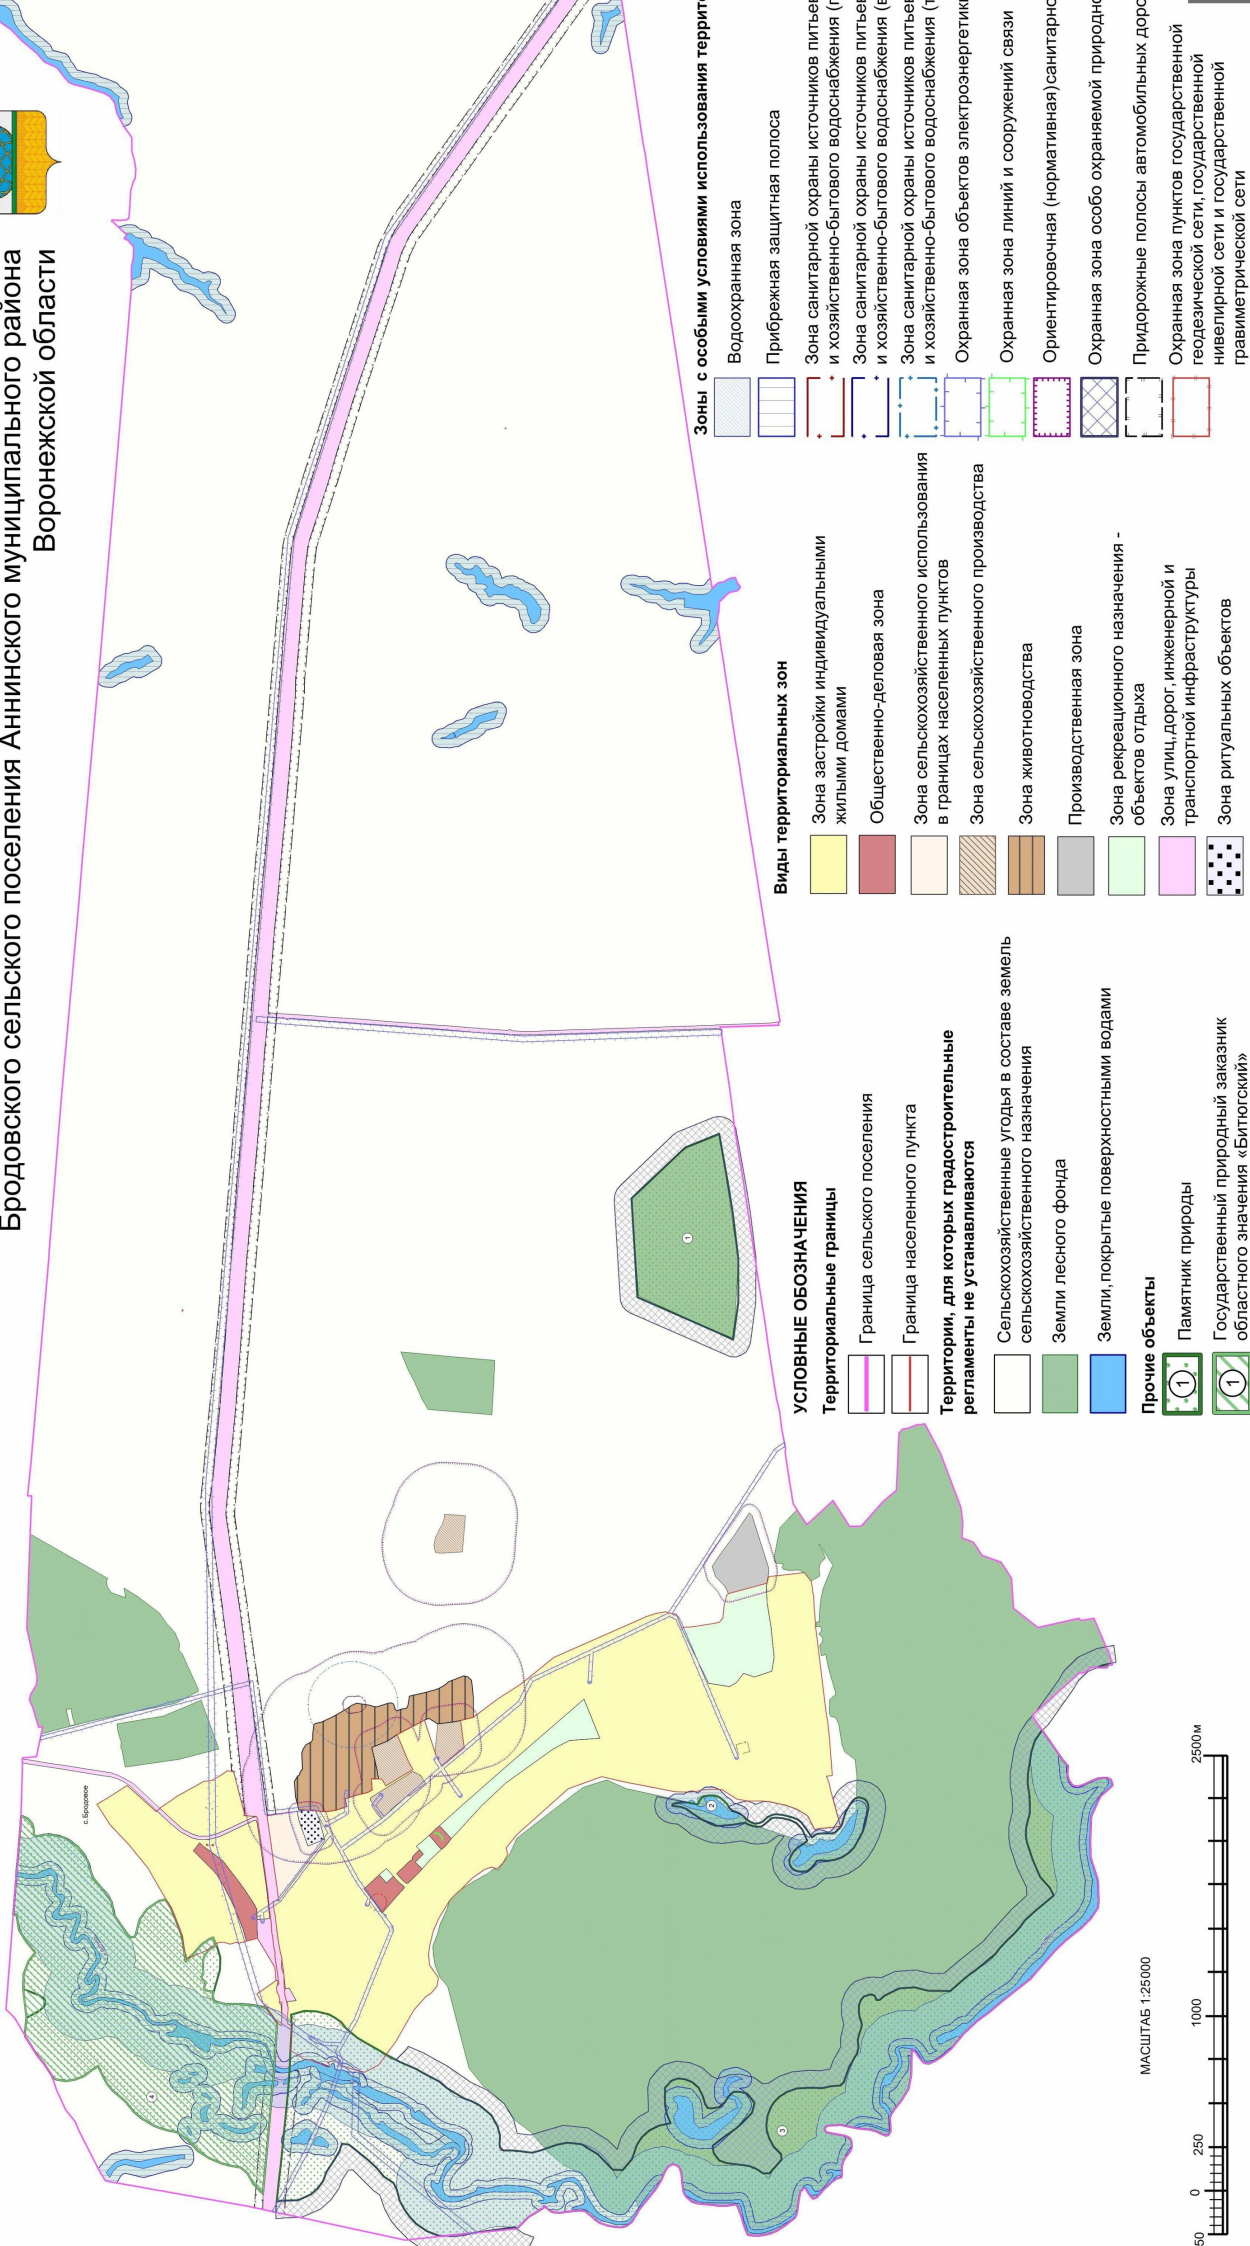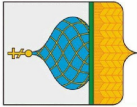

Приложение № 3
к приказу департамента
архитектуры и градостроительства
Воронежской области
от 15.08.2023 № 45-01-04/804

«ОПИСАНИЕ МЕСТОПОЛОЖЕНИЯ ГРАНИЦ

Зона застройки индивидуальными жилыми домами села Бродовое - Ж1/1

(наименование объекта, местоположение границ которого описано
(далее - объект)

Раздел 1

Сведения об объекте		
№ п/п	Характеристики объекта	Описание характеристик
1	2	3
1	Местоположение объекта	Воронежская область, Аннинский муниципальный район, Бродовское сельское поселение, село Бродовое
2	Площадь объекта $\pm$ величина погрешности определения площади ($P \pm \Delta P$)	-
3	Иные характеристики объекта	-

Раздел 2

Сведения о местоположении границ объекта					
1. Система координат: МСК - 36, зона 2					
2. Сведения о характерных точках границ объекта					
Обозначение характерных точек границ	Координаты, м		Метод определения координат характерной точки	Средняя квадратическая погрешность положения характерной точки (Mt), м	Описание обозначения точки на местности (при наличии)
	X	Y			
1	2	3	4	5	6
1	494922.13	2181193.28	Картометрический	1.00	-
2	494941.87	2181260.08	Аналитический	0.30	-
3	494950.71	2181321.21	Аналитический	0.30	-
4	494982.98	2181405.99	Аналитический	0.30	-
5	495013.59	2181482.66	Аналитический	0.30	-
6	495148.56	2181714.40	Аналитический	0.30	-
7	495252.63	2181843.02	Аналитический	0.30	-
8	495269.13	2181859.55	Аналитический	0.30	-
9	495358.07	2181954.23	Аналитический	0.30	-
10	495366.00	2181964.55	Аналитический	0.30	-
11	495435.35	2182072.69	Аналитический	0.30	-
12	495439.56	2182079.26	Аналитический	0.30	-
13	495360.98	2182125.43	Аналитический	0.30	-
14	495265.61	2182186.55	Аналитический	0.30	-
15	495098.37	2182036.39	Картометрический	1.00	-
16	495094.13	2182040.81	Аналитический	0.30	-
17	495015.93	2181969.34	Картометрический	1.00	-
18	494957.98	2181918.81	Картометрический	1.00	-
19	494893.53	2181886.21	Картометрический	1.00	-
20	494857.94	2181877.15	Картометрический	1.00	-
21	494793.78	2181878.20	Картометрический	1.00	-
22	494754.82	2181888.13	Картометрический	1.00	-
23	494738.51	2181892.07	Картометрический	1.00	-
24	494709.04	2181905.90	Картометрический	1.00	-
25	494669.07	2181924.66	Картометрический	1.00	-
26	494588.92	2181962.29	Картометрический	1.00	-
27	494537.16	2181984.63	Картометрический	1.00	-
28	494527.29	2181986.79	Картометрический	1.00	-
29	494526.23	2181986.97	Картометрический	1.00	-
30	494518.05	2181969.92	Аналитический	0.10	-
31	494501.34	2181855.67	Аналитический	0.10	-
32	494467.17	2181608.71	Аналитический	0.10	-
33	494455.19	2181512.67	Аналитический	0.10	-
34	494446.50	2181422.52	Картометрический	1.00	-
35	494518.56	2181417.06	Аналитический	0.10	-

1	2	3	4	5	6
36	494521.06	2181477.90	Картометрический	1.00	-
37	494534.82	2181503.58	Картометрический	1.00	-
38	494590.54	2181588.62	Картометрический	1.00	-
39	494617.63	2181627.97	Картометрический	1.00	-
40	494693.94	2181726.08	Картометрический	1.00	-
41	494714.20	2181751.56	Картометрический	1.00	-
42	494744.85	2181778.59	Картометрический	1.00	-
43	494788.41	2181809.26	Картометрический	1.00	-
44	494828.92	2181837.99	Картометрический	1.00	-
45	494850.29	2181857.36	Картометрический	1.00	-
46	494885.52	2181812.45	Картометрический	1.00	-
47	494820.40	2181745.69	Картометрический	1.00	-
48	494753.79	2181680.49	Картометрический	1.00	-
49	494713.23	2181614.50	Картометрический	1.00	-
50	494663.21	2181514.60	Картометрический	1.00	-
51	494600.77	2181366.81	Картометрический	1.00	-
52	494579.98	2181293.65	Картометрический	1.00	-
53	494629.08	2181281.21	Аналитический	0.30	-
54	494631.85	2181289.51	Картометрический	1.00	-
55	494674.44	2181275.68	Картометрический	1.00	-
56	494695.50	2181282.44	Картометрический	1.00	-
57	494710.09	2181286.01	Картометрический	1.00	-
58	494737.13	2181286.01	Картометрический	1.00	-
59	494756.02	2181278.27	Картометрический	1.00	-
60	494773.98	2181313.60	Картометрический	1.00	-
61	494797.15	2181303.34	Картометрический	1.00	-
62	494838.30	2181273.56	Картометрический	1.00	-
63	494886.39	2181218.40	Картометрический	1.00	-
64	494909.98	2181196.99	Картометрический	1.00	-
1	494922.13	2181193.28	Картометрический	1.00	-
65	494671.89	2181394.75	Картометрический	1.00	-
66	494671.83	2181394.97	Картометрический	1.00	-
67	494671.73	2181395.18	Картометрический	1.00	-
68	494671.60	2181395.37	Картометрический	1.00	-
69	494671.44	2181395.53	Картометрический	1.00	-
70	494671.25	2181395.66	Картометрический	1.00	-
71	494671.04	2181395.76	Картометрический	1.00	-
72	494670.82	2181395.82	Картометрический	1.00	-
73	494670.59	2181395.84	Картометрический	1.00	-
74	494670.36	2181395.82	Картометрический	1.00	-
75	494670.14	2181395.76	Картометрический	1.00	-
76	494669.93	2181395.66	Картометрический	1.00	-
77	494669.74	2181395.53	Картометрический	1.00	-
78	494669.58	2181395.37	Картометрический	1.00	-
79	494669.45	2181395.18	Картометрический	1.00	-
80	494669.35	2181394.97	Картометрический	1.00	-
81	494669.29	2181394.75	Картометрический	1.00	-

1	2	3	4	5	6
82	494669.27	2181394.52	Картометрический	1.00	-
83	494669.29	2181394.29	Картометрический	1.00	-
84	494669.35	2181394.07	Картометрический	1.00	-
85	494669.45	2181393.86	Картометрический	1.00	-
86	494669.58	2181393.67	Картометрический	1.00	-
87	494669.74	2181393.51	Картометрический	1.00	-
88	494669.93	2181393.38	Картометрический	1.00	-
89	494670.14	2181393.28	Картометрический	1.00	-
90	494670.36	2181393.22	Картометрический	1.00	-
91	494670.59	2181393.20	Картометрический	1.00	-
92	494670.82	2181393.22	Картометрический	1.00	-
93	494671.04	2181393.28	Картометрический	1.00	-
94	494671.25	2181393.38	Картометрический	1.00	-
95	494671.44	2181393.51	Картометрический	1.00	-
96	494671.60	2181393.67	Картометрический	1.00	-
97	494671.73	2181393.86	Картометрический	1.00	-
98	494671.83	2181394.07	Картометрический	1.00	-
99	494671.89	2181394.29	Картометрический	1.00	-
100	494671.91	2181394.52	Картометрический	1.00	-
65	494671.89	2181394.75	Картометрический	1.00	-
101	494657.16	2181449.67	Аналитический	0.10	-
102	494654.91	2181450.34	Аналитический	0.10	-
103	494654.24	2181448.09	Аналитический	0.10	-
104	494656.49	2181447.42	Аналитический	0.10	-
101	494657.16	2181449.67	Аналитический	0.10	-
105	494720.60	2181553.10	Картометрический	1.00	-
106	494720.54	2181553.32	Картометрический	1.00	-
107	494720.44	2181553.53	Картометрический	1.00	-
108	494720.31	2181553.72	Картометрический	1.00	-
109	494720.15	2181553.88	Картометрический	1.00	-
110	494719.96	2181554.01	Картометрический	1.00	-
111	494719.75	2181554.11	Картометрический	1.00	-
112	494719.53	2181554.17	Картометрический	1.00	-
113	494719.30	2181554.19	Картометрический	1.00	-
114	494719.07	2181554.17	Картометрический	1.00	-
115	494718.85	2181554.11	Картометрический	1.00	-
116	494718.64	2181554.01	Картометрический	1.00	-
117	494718.45	2181553.88	Картометрический	1.00	-
118	494718.29	2181553.72	Картометрический	1.00	-
119	494718.16	2181553.53	Картометрический	1.00	-
120	494718.06	2181553.32	Картометрический	1.00	-
121	494718.00	2181553.10	Картометрический	1.00	-
122	494717.98	2181552.87	Картометрический	1.00	-
123	494718.00	2181552.64	Картометрический	1.00	-
124	494718.06	2181552.42	Картометрический	1.00	-
125	494718.16	2181552.21	Картометрический	1.00	-

1	2	3	4	5	6
126	494718.29	2181552.02	Картометрический	1.00	-
127	494718.45	2181551.86	Картометрический	1.00	-
128	494718.64	2181551.73	Картометрический	1.00	-
129	494718.85	2181551.63	Картометрический	1.00	-
130	494719.07	2181551.57	Картометрический	1.00	-
131	494719.30	2181551.55	Картометрический	1.00	-
132	494719.53	2181551.57	Картометрический	1.00	-
133	494719.75	2181551.63	Картометрический	1.00	-
134	494719.96	2181551.73	Картометрический	1.00	-
135	494720.15	2181551.86	Картометрический	1.00	-
136	494720.31	2181552.02	Картометрический	1.00	-
137	494720.44	2181552.21	Картометрический	1.00	-
138	494720.54	2181552.42	Картометрический	1.00	-
139	494720.60	2181552.64	Картометрический	1.00	-
140	494720.62	2181552.87	Картометрический	1.00	-
105	494720.60	2181553.10	Картометрический	1.00	-
141	494760.66	2181683.35	Картометрический	1.00	-
142	494760.60	2181683.57	Картометрический	1.00	-
143	494760.50	2181683.78	Картометрический	1.00	-
144	494760.37	2181683.97	Картометрический	1.00	-
145	494760.21	2181684.13	Картометрический	1.00	-
146	494760.02	2181684.26	Картометрический	1.00	-
147	494759.81	2181684.36	Картометрический	1.00	-
148	494759.59	2181684.42	Картометрический	1.00	-
149	494759.36	2181684.44	Картометрический	1.00	-
150	494759.13	2181684.42	Картометрический	1.00	-
151	494758.91	2181684.36	Картометрический	1.00	-
152	494758.70	2181684.26	Картометрический	1.00	-
153	494758.51	2181684.13	Картометрический	1.00	-
154	494758.35	2181683.97	Картометрический	1.00	-
155	494758.22	2181683.78	Картометрический	1.00	-
156	494758.12	2181683.57	Картометрический	1.00	-
157	494758.06	2181683.35	Картометрический	1.00	-
158	494758.04	2181683.12	Картометрический	1.00	-
159	494758.06	2181682.89	Картометрический	1.00	-
160	494758.12	2181682.67	Картометрический	1.00	-
161	494758.22	2181682.46	Картометрический	1.00	-
162	494758.35	2181682.27	Картометрический	1.00	-
163	494758.51	2181682.11	Картометрический	1.00	-
164	494758.70	2181681.98	Картометрический	1.00	-
165	494758.91	2181681.88	Картометрический	1.00	-
166	494759.13	2181681.82	Картометрический	1.00	-
167	494759.36	2181681.80	Картометрический	1.00	-
168	494759.59	2181681.82	Картометрический	1.00	-
169	494759.81	2181681.88	Картометрический	1.00	-
170	494760.02	2181681.98	Картометрический	1.00	-
171	494760.21	2181682.11	Картометрический	1.00	-

1	2	3	4	5	6
172	494760.37	2181682.27	Картометрический	1.00	-
173	494760.50	2181682.46	Картометрический	1.00	-
174	494760.60	2181682.67	Картометрический	1.00	-
175	494760.66	2181682.89	Картометрический	1.00	-
176	494760.68	2181683.12	Картометрический	1.00	-
141	494760.66	2181683.35	Картометрический	1.00	-
177	494809.27	2181841.24	Картометрический	1.00	-
178	494810.10	2181848.95	Картометрический	1.00	-
179	494802.40	2181849.78	Картометрический	1.00	-
180	494801.57	2181842.07	Картометрический	1.00	-
177	494809.27	2181841.24	Картометрический	1.00	-
181	494778.41	2181848.40	Аналитический	0.10	-
182	494769.83	2181849.86	Аналитический	0.10	-
183	494768.39	2181841.36	Аналитический	0.10	-
184	494776.98	2181839.91	Аналитический	0.10	-
181	494778.41	2181848.40	Аналитический	0.10	-
185	495078.77	2182056.16	Аналитический	0.30	-
186	495077.69	2182057.08	Аналитический	0.30	-
187	495020.93	2182095.45	Картометрический	1.00	-
188	495007.11	2182104.81	Аналитический	0.30	-
189	494999.93	2182109.66	Аналитический	0.30	-
190	494969.09	2182130.52	Аналитический	0.30	-
191	494968.51	2182130.84	Аналитический	0.30	-
192	494860.81	2182189.64	Аналитический	0.30	-
193	494829.70	2182206.63	Картометрический	1.00	-
194	494823.94	2182209.78	Картометрический	1.00	-
195	494778.08	2182215.36	Картометрический	1.00	-
196	494720.60	2182250.78	Аналитический	0.30	-
197	494690.25	2182271.54	Аналитический	0.30	-
198	494654.83	2182266.38	Аналитический	0.30	-
199	494588.20	2182013.80	Аналитический	0.10	-
200	494522.99	2182008.25	Аналитический	0.10	-
201	494541.94	2182003.45	Картометрический	1.00	-
202	494600.71	2181976.52	Картометрический	1.00	-
203	494677.96	2181941.35	Картометрический	1.00	-
204	494745.87	2181910.43	Картометрический	1.00	-
205	494797.27	2181896.98	Картометрический	1.00	-
206	494856.82	2181897.23	Картометрический	1.00	-
207	494888.71	2181906.86	Картометрический	1.00	-
208	494945.48	2181934.39	Картометрический	1.00	-
209	494999.20	2181982.45	Картометрический	1.00	-
185	495078.77	2182056.16	Аналитический	0.30	-
210	494777.16	2182052.47	Аналитический	0.10	-
211	494774.81	2182052.50	Аналитический	0.10	-

1	2	3	4	5	6
212	494774.78	2182050.15	Аналитический	0.10	-
213	494777.13	2182050.12	Аналитический	0.10	-
210	494777.16	2182052.47	Аналитический	0.10	-
214	494380.18	2180808.94	Аналитический	0.10	-
215	494405.43	2180825.11	Аналитический	0.10	-
216	494429.05	2180857.49	Аналитический	0.30	-
217	494460.67	2180900.82	Аналитический	0.30	-
218	494497.95	2180954.71	Аналитический	0.30	-
219	494499.06	2180956.50	Аналитический	0.30	-
220	494520.52	2180991.14	Аналитический	0.30	-
221	494410.40	2181066.08	Картометрический	1.00	-
222	494399.36	2181068.94	Картометрический	1.00	-
223	494402.34	2181042.49	Аналитический	0.10	-
224	494404.81	2181037.32	Аналитический	0.10	-
225	494406.53	2181029.68	Аналитический	0.10	-
226	494407.27	2181022.78	Аналитический	0.10	-
227	494407.27	2181015.64	Аналитический	0.10	-
228	494405.79	2181005.29	Аналитический	0.10	-
229	494403.82	2180998.89	Аналитический	0.10	-
230	494399.39	2180990.51	Аналитический	0.10	-
231	494393.97	2180978.93	Аналитический	0.10	-
232	494391.75	2180969.08	Аналитический	0.10	-
233	494390.52	2180957.75	Аналитический	0.10	-
234	494390.77	2180946.41	Аналитический	0.10	-
235	494391.01	2180944.20	Аналитический	0.10	-
236	494382.18	2180927.68	Аналитический	0.10	-
237	494377.96	2180862.90	Аналитический	0.10	-
238	494378.69	2180836.05	Аналитический	0.10	-
214	494380.18	2180808.94	Аналитический	0.10	-
239	494321.02	2180806.58	Картометрический	1.00	-
240	494342.48	2180819.65	Картометрический	1.00	-
241	494342.41	2180824.19	Картометрический	1.00	-
242	494342.65	2180828.80	Картометрический	1.00	-
243	494342.41	2180843.28	Картометрический	1.00	-
244	494343.02	2180879.87	Картометрический	1.00	-
245	494342.28	2180895.14	Картометрический	1.00	-
246	494341.67	2180911.40	Аналитический	0.10	-
247	494346.88	2180946.41	Картометрический	1.00	-
248	494338.21	2180947.33	Картометрический	1.00	-
249	494295.49	2180952.19	Картометрический	1.00	-
250	494334.81	2181023.62	Картометрический	1.00	-
251	494346.56	2181022.02	Картометрический	1.00	-
252	494356.04	2181021.13	Картометрический	1.00	-
253	494357.20	2181033.48	Аналитический	0.10	-
254	494363.72	2181092.00	Аналитический	0.10	-
255	494364.95	2181099.15	Картометрический	1.00	-

1	2	3	4	5	6
256	494368.64	2181110.23	Аналитический	0.10	-
257	494366.64	2181116.04	Аналитический	0.10	-
258	494374.37	2181171.67	Аналитический	0.10	-
259	494377.27	2181197.93	Аналитический	0.10	-
260	494385.15	2181227.50	Аналитический	0.10	-
261	494390.08	2181251.14	Аналитический	0.10	-
262	494395.93	2181286.62	Аналитический	0.10	-
263	494402.09	2181333.30	Аналитический	0.10	-
264	494413.32	2181416.57	Аналитический	0.10	-
265	494416.28	2181439.60	Аналитический	0.10	-
266	494421.02	2181471.07	Аналитический	0.10	-
267	494427.30	2181518.99	Аналитический	0.10	-
268	494416.50	2181524.30	Аналитический	0.10	-
269	494395.93	2181526.19	Аналитический	0.10	-
270	494374.39	2181550.69	Картометрический	1.00	-
271	494321.13	2181623.44	Картометрический	1.00	-
272	494205.41	2181776.88	Картометрический	1.00	-
273	494129.28	2181871.77	Картометрический	1.00	-
274	494130.96	2181877.52	Картометрический	1.00	-
275	494145.83	2181933.17	Картометрический	1.00	-
276	494167.32	2182008.00	Картометрический	1.00	-
277	494176.50	2182024.19	Картометрический	1.00	-
278	494184.19	2182040.31	Картометрический	1.00	-
279	494121.64	2182035.54	Картометрический	1.00	-
280	494065.54	2182044.24	Картометрический	1.00	-
281	494004.01	2182066.37	Картометрический	1.00	-
282	494013.59	2182109.25	Картометрический	1.00	-
283	493944.71	2182131.35	Картометрический	1.00	-
284	493884.41	2182146.49	Картометрический	1.00	-
285	493859.22	2182161.68	Картометрический	1.00	-
286	493862.17	2182223.91	Картометрический	1.00	-
287	493821.16	2182225.49	Картометрический	1.00	-
288	493801.49	2182221.34	Картометрический	1.00	-
289	493779.81	2182185.14	Картометрический	1.00	-
290	493624.26	2182278.30	Картометрический	1.00	-
291	493648.56	2182321.38	Картометрический	1.00	-
292	493714.64	2182479.13	Картометрический	1.00	-
293	493557.57	2182560.62	Картометрический	1.00	-
294	493489.32	2182355.47	Картометрический	1.00	-
295	493461.89	2182303.91	Картометрический	1.00	-
296	493457.68	2182296.55	Картометрический	1.00	-
297	493386.89	2182355.34	Картометрический	1.00	-
298	493329.85	2182402.14	Картометрический	1.00	-
299	493350.47	2182558.54	Картометрический	1.00	-
300	493275.75	2182578.94	Картометрический	1.00	-
301	493139.55	2182682.77	Аналитический	0.30	-
302	493002.70	2182768.17	Аналитический	0.30	-
303	492814.12	2182921.72	Аналитический	0.30	-

1	2	3	4	5	6
304	492282.56	2183156.00	Аналитический	0.30	-
305	492229.79	2183171.81	Аналитический	0.30	-
306	492173.18	2183182.96	Аналитический	0.30	-
307	492154.44	2183177.47	Картометрический	1.00	-
308	492135.52	2183171.98	Картометрический	1.00	-
309	492109.24	2183167.73	Картометрический	1.00	-
310	492081.14	2183090.31	Картометрический	1.00	-
311	491925.84	2182773.79	Картометрический	1.00	-
312	491805.12	2182753.16	Картометрический	1.00	-
313	491764.52	2182776.91	Картометрический	1.00	-
314	491725.18	2182830.37	Картометрический	1.00	-
315	491662.86	2182808.55	Картометрический	1.00	-
316	491562.75	2182843.06	Картометрический	1.00	-
317	491548.88	2182921.06	Картометрический	1.00	-
318	491565.52	2183090.84	Картометрический	1.00	-
319	491590.22	2183234.41	Картометрический	1.00	-
320	491593.80	2183327.00	Картометрический	1.00	-
321	491589.52	2183348.07	Картометрический	1.00	-
322	491581.74	2183385.22	Картометрический	1.00	-
323	491566.47	2183386.54	Аналитический	0.30	-
324	491541.33	2183389.47	Аналитический	0.30	-
325	491375.72	2183408.76	Аналитический	0.30	-
326	491337.19	2183358.10	Аналитический	0.30	-
327	491335.62	2183356.03	Аналитический	0.30	-
328	491323.95	2183284.54	Аналитический	0.30	-
329	491323.89	2183283.72	Аналитический	0.30	-
330	491317.63	2183203.03	Аналитический	0.30	-
331	491312.80	2183119.04	Аналитический	0.30	-
332	491311.96	2183104.33	Аналитический	0.30	-
333	491311.68	2183099.58	Аналитический	0.30	-
334	491311.24	2183091.85	Аналитический	0.30	-
335	491311.02	2183090.24	Аналитический	0.30	-
336	491248.29	2182589.71	Аналитический	0.30	-
337	491248.27	2182589.40	Картометрический	1.00	-
338	491248.03	2182588.22	Картометрический	1.00	-
339	491240.08	2182548.83	Аналитический	0.30	-
340	491240.01	2182548.51	Аналитический	0.30	-
341	491239.47	2182542.12	Аналитический	0.30	-
342	491232.86	2182464.52	Аналитический	0.30	-
343	491214.14	2182244.46	Картометрический	1.00	-
344	491248.13	2182239.42	Картометрический	1.00	-
345	491233.82	2182203.37	Картометрический	1.00	-
346	491224.98	2182162.62	Аналитический	0.30	-
347	491224.78	2182161.70	Аналитический	0.30	-
348	491169.32	2181952.64	Аналитический	0.30	-
349	491204.16	2181947.61	Аналитический	0.30	-
350	491294.94	2181939.81	Аналитический	0.30	-
351	491304.73	2181936.60	Аналитический	0.30	-

1	2	3	4	5	6
352	491316.10	2181932.87	Аналитический	0.30	-
353	491354.08	2182009.14	Аналитический	0.30	-
354	491357.32	2182011.29	Аналитический	0.30	-
355	491374.05	2182022.38	Аналитический	0.30	-
356	491420.69	2182051.56	Аналитический	0.30	-
357	491478.55	2182072.55	Аналитический	0.30	-
358	491478.64	2182072.57	Аналитический	0.30	-
359	491576.19	2182093.74	Аналитический	0.30	-
360	491576.34	2182093.75	Аналитический	0.30	-
361	491620.14	2182096.58	Аналитический	0.30	-
362	491700.55	2182096.98	Аналитический	0.30	-
363	491763.12	2182107.30	Картометрический	1.00	-
364	491792.39	2182126.69	Картометрический	1.00	-
365	491850.20	2182162.93	Картометрический	1.00	-
366	491899.42	2182165.46	Картометрический	1.00	-
367	491957.04	2182160.39	Картометрический	1.00	-
368	491998.42	2182152.79	Картометрический	1.00	-
369	492047.82	2182147.71	Картометрический	1.00	-
370	492118.76	2182150.25	Картометрический	1.00	-
371	492401.31	2182206.06	Картометрический	1.00	-
372	492540.52	2182237.68	Картометрический	1.00	-
373	492733.52	2182167.68	Картометрический	1.00	-
374	493028.15	2181902.53	Картометрический	1.00	-
375	493089.15	2181829.03	Картометрический	1.00	-
376	493079.65	2181790.53	Картометрический	1.00	-
377	493107.33	2181741.10	Картометрический	1.00	-
378	493141.52	2181707.68	Картометрический	1.00	-
379	493170.42	2181719.36	Картометрический	1.00	-
380	493210.50	2181705.98	Картометрический	1.00	-
381	493283.69	2181655.97	Картометрический	1.00	-
382	493347.81	2181590.31	Картометрический	1.00	-
383	493381.84	2181560.71	Картометрический	1.00	-
384	493413.51	2181525.08	Картометрический	1.00	-
385	493475.51	2181424.17	Картометрический	1.00	-
386	493507.07	2181351.91	Картометрический	1.00	-
387	493528.42	2181265.05	Картометрический	1.00	-
388	493533.95	2181217.45	Картометрический	1.00	-
389	493529.21	2181155.37	Картометрический	1.00	-
390	493477.51	2181083.38	Картометрический	1.00	-
391	493485.82	2181034.43	Картометрический	1.00	-
392	493519.03	2180994.64	Картометрический	1.00	-
393	493549.87	2180974.86	Картометрический	1.00	-
394	493620.35	2180898.09	Картометрический	1.00	-
395	493721.94	2180720.06	Картометрический	1.00	-
396	493777.31	2180644.33	Картометрический	1.00	-
397	493830.05	2180673.24	Картометрический	1.00	-
398	493892.42	2180709.73	Картометрический	1.00	-
399	493944.12	2180737.60	Картометрический	1.00	-

1	2	3	4	5	6
400	494008.23	2180793.22	Картометрический	1.00	-
401	494016.72	2180804.16	Картометрический	1.00	-
402	494022.43	2180797.26	Картометрический	1.00	-
403	494047.65	2180818.62	Картометрический	1.00	-
404	494038.18	2180830.11	Картометрический	1.00	-
405	494070.16	2180853.81	Картометрический	1.00	-
406	494109.40	2180873.51	Картометрический	1.00	-
407	494136.06	2180879.90	Картометрический	1.00	-
408	494140.47	2180873.14	Картометрический	1.00	-
409	494154.02	2180884.21	Картометрический	1.00	-
410	494180.05	2180890.45	Картометрический	1.00	-
411	494247.56	2180892.55	Картометрический	1.00	-
412	494325.08	2180871.17	Картометрический	1.00	-
413	494324.71	2180866.64	Аналитический	0.10	-
414	494313.69	2180858.60	Аналитический	0.10	-
415	494317.28	2180854.66	Аналитический	0.10	-
416	494295.04	2180840.58	Аналитический	0.10	-
417	494321.21	2180809.60	Аналитический	0.10	-
239	494321.02	2180806.58	Картометрический	1.00	-
418	494154.13	2182008.58	Аналитический	0.10	-
419	494154.37	2182009.02	Аналитический	0.10	-
420	494153.93	2182009.26	Аналитический	0.10	-
421	494153.69	2182008.82	Аналитический	0.10	-
418	494154.13	2182008.58	Аналитический	0.10	-
422	494128.02	2181961.15	Аналитический	0.10	-
423	494128.14	2181961.63	Аналитический	0.10	-
424	494123.46	2181962.86	Аналитический	0.10	-
425	494123.34	2181962.38	Аналитический	0.10	-
422	494128.02	2181961.15	Аналитический	0.10	-
426	494069.40	2181993.31	Аналитический	0.10	-
427	494069.64	2181993.75	Аналитический	0.10	-
428	494069.20	2181993.99	Аналитический	0.10	-
429	494068.96	2181993.55	Аналитический	0.10	-
426	494069.40	2181993.31	Аналитический	0.10	-
430	494007.66	2182027.34	Аналитический	0.10	-
431	494007.92	2182027.76	Аналитический	0.10	-
432	494004.76	2182029.72	Аналитический	0.10	-
433	494004.97	2182034.71	Аналитический	0.10	-
434	494004.47	2182034.73	Аналитический	0.10	-
435	494004.24	2182029.44	Аналитический	0.10	-
430	494007.66	2182027.34	Аналитический	0.10	-
436	494005.96	2182084.71	Аналитический	0.10	-
437	494005.96	2182085.21	Аналитический	0.10	-

1	2	3	4	5	6
438	494005.46	2182085.21	Аналитический	0.10	-
439	494005.46	2182084.71	Аналитический	0.10	-
436	494005.96	2182084.71	Аналитический	0.10	-
440	493800.86	2181454.88	Картометрический	1.00	-
441	493826.93	2181490.17	Картометрический	1.00	-
442	493831.86	2181496.93	Картометрический	1.00	-
443	493904.20	2181593.34	Картометрический	1.00	-
444	493827.83	2181665.73	Картометрический	1.00	-
445	493819.31	2181674.02	Картометрический	1.00	-
446	493775.73	2181710.15	Картометрический	1.00	-
447	493771.18	2181705.09	Картометрический	1.00	-
448	493735.29	2181665.67	Картометрический	1.00	-
449	493726.88	2181656.10	Картометрический	1.00	-
450	493706.06	2181632.41	Картометрический	1.00	-
451	493679.00	2181611.05	Картометрический	1.00	-
452	493671.71	2181600.24	Картометрический	1.00	-
453	493699.45	2181570.39	Картометрический	1.00	-
454	493719.06	2181549.02	Картометрический	1.00	-
440	493800.86	2181454.88	Картометрический	1.00	-
455	493653.48	2181625.33	Картометрический	1.00	-
456	493664.14	2181626.48	Картометрический	1.00	-
457	493690.99	2181651.27	Картометрический	1.00	-
458	493709.53	2181672.36	Картометрический	1.00	-
459	493715.99	2181683.56	Картометрический	1.00	-
460	493687.64	2181709.90	Картометрический	1.00	-
461	493677.28	2181719.51	Картометрический	1.00	-
462	493671.48	2181724.90	Картометрический	1.00	-
463	493644.62	2181749.54	Картометрический	1.00	-
464	493626.38	2181763.22	Картометрический	1.00	-
465	493628.59	2181772.26	Картометрический	1.00	-
466	493622.46	2181784.19	Картометрический	1.00	-
467	493593.39	2181812.77	Картометрический	1.00	-
468	493585.55	2181817.60	Картометрический	1.00	-
469	493603.77	2181836.65	Картометрический	1.00	-
470	493530.11	2181899.64	Картометрический	1.00	-
471	493524.02	2181907.57	Картометрический	1.00	-
472	493493.90	2181936.24	Картометрический	1.00	-
473	493471.22	2181956.12	Картометрический	1.00	-
474	493445.74	2181978.97	Картометрический	1.00	-
475	493339.40	2182074.31	Картометрический	1.00	-
476	493129.31	2182260.25	Картометрический	1.00	-
477	492641.35	2182682.51	Картометрический	1.00	-
478	492551.17	2182456.95	Картометрический	1.00	-
479	492725.65	2182444.33	Картометрический	1.00	-
480	492821.49	2182394.16	Картометрический	1.00	-
481	493089.62	2182201.62	Картометрический	1.00	-

1	2	3	4	5	6
482	493226.93	2182071.59	Картометрический	1.00	-
483	493302.08	2181992.69	Картометрический	1.00	-
484	493363.50	2181924.69	Картометрический	1.00	-
485	493403.23	2181880.67	Картометрический	1.00	-
486	493434.18	2181843.90	Картометрический	1.00	-
487	493446.57	2181831.74	Картометрический	1.00	-
488	493460.22	2181820.49	Картометрический	1.00	-
489	493528.10	2181756.96	Картометрический	1.00	-
490	493570.52	2181708.40	Картометрический	1.00	-
491	493591.52	2181685.00	Картометрический	1.00	-
455	493653.48	2181625.33	Картометрический	1.00	-
492	493800.77	2181997.64	Картометрический	1.00	-
493	493842.46	2182056.46	Картометрический	1.00	-
494	493868.27	2182105.88	Картометрический	1.00	-
495	493866.68	2182116.72	Картометрический	1.00	-
496	493829.85	2182139.44	Картометрический	1.00	-
497	493772.66	2182174.80	Картометрический	1.00	-
498	493670.95	2182238.00	Картометрический	1.00	-
499	493625.67	2182267.48	Картометрический	1.00	-
500	493582.38	2182245.15	Картометрический	1.00	-
501	493551.92	2182199.01	Картометрический	1.00	-
502	493579.72	2182175.88	Картометрический	1.00	-
503	493597.24	2182161.12	Картометрический	1.00	-
504	493627.00	2182139.37	Картометрический	1.00	-
505	493633.41	2182134.07	Картометрический	1.00	-
506	493661.08	2182121.90	Картометрический	1.00	-
507	493676.66	2182110.06	Картометрический	1.00	-
508	493739.54	2182057.43	Картометрический	1.00	-
509	493750.94	2182048.23	Картометрический	1.00	-
510	493759.73	2182036.24	Картометрический	1.00	-
511	493766.34	2182031.17	Картометрический	1.00	-
492	493800.77	2181997.64	Картометрический	1.00	-

3. Сведения о характерных точках части (частей) границы объекта

Обозначение характерных точек части границы	Координаты, м		Метод определения координат характерной точки	Средняя квадратическая погрешность положения характерной точки (Mt), м	Описание обозначения точки на местности (при наличии)
	X	Y			
1	2	3	4	5	6
Часть №					
-	-	-	-	-	-

Сведения о местоположении измененных (уточненных) границ объекта

2. Сведения о характерных точках границ объекта

Обозначение характерных точек границ	Существующие координаты, м		Измененные (уточненные) координаты, м		Метод определения координат характерной точки	Средняя квадратическая погрешность положения характерной точки (Mt), м	Описание обозначения точки на местности (при наличии)
	X	Y	X	Y			
1	2	3	4	5	6	7	8
-	-	-	-	-	-	-	-
3. Сведения о характерных точках части (частей) границы объекта							
Часть №							
-	-	-	-	-	-	-	-



Масштаб 1:5000

Используемые условные знаки и обозначения:

- границы территориальной зоны
- границы муниципального образования
- характерная точка границ территориальной зоны

Руководитель БУ «ИО» Информационно-проектный центр
 Подпись: И.И. Шалыгина Дата: « 11 » октября 2022 г.
 Место для печати печати БУ «ИО» Информационно-проектный центр

Приложение № 4
к приказу департамента
архитектуры и градостроительства
Воронежской области
от 15.08.2023 № 45-01-04/804

«ОПИСАНИЕ МЕСТОПОЛОЖЕНИЯ ГРАНИЦ

Зона животноводства за границами населенного пункта - СХЗ

(наименование объекта, местоположение границ которого описано
(далее - объект)

Раздел 1

Сведения об объекте		
№ п/п	Характеристики объекта	Описание характеристик
1	2	3
1	Местоположение объекта	Воронежская область, Аннинский муниципальный район, Бродовское сельское поселение
2	Площадь объекта $\pm$ величина погрешности определения площади ($P \pm \text{Дельта } P$)	-
3	Иные характеристики объекта	-


Раздел 2

Сведения о местоположении границ объекта					
1. Система координат: -					
2. Сведения о характерных точках границ объекта					
Обозначение характерных точек границ	Координаты, м		Метод определения координат характерной точки	Средняя квадратическая погрешность положения характерной точки (Mt), м	Описание обозначения точки на местности (при наличии)
	X	Y			
1	2	3	4	5	6
-	-	-	-	-	-
3. Сведения о характерных точках части (частей) границы объекта					
Обозначение характерных точек части границы	Координаты, м		Метод определения координат характерной точки	Средняя квадратическая погрешность положения характерной точки (Mt), м	Описание обозначения точки на местности (при наличии)
	X	Y			
1	2	3	4	5	6
Часть №					
-	-	-	-	-	-

Раздел 3


Сведения о местоположении измененных (уточненных) границ объекта							
1. Система координат: МСК - 36, зона 2							
2. Сведения о характерных точках границ объекта							
Обозначение характерных точек границ	Существующие координаты, м		Измененные (уточненные) координаты, м		Метод определения координат характерной точки	Средняя квадратиче ская погрешнос ть положения характерно й точки (Mt), м	Описание обозначен ия точки на местности (при наличии)
	X	Y	X	Y			
1	2	3	4	5	6	7	8
1	494280.34	2182046.35	-	-	Картометрический	1.00	-
2	494298.54	2182122.10	-	-	Картометрический	1.00	-
3	494305.64	2182209.80	-	-	Картометрический	1.00	-
4	-	-	494285.16	2182241.39	Картометрический	1.00	-
5	-	-	494279.24	2182243.88	Аналитический	0.20	-
6	-	-	494273.96	2182251.28	Аналитический	0.20	-
7	-	-	494273.22	2182259.82	Картометрический	1.00	-
8	494258.87	2182281.95	-	-	Картометрический	1.00	-
9	494263.41	2182372.32	-	-	Аналитический	0.30	-
10	494253.93	2182396.69	-	-	Аналитический	0.30	-
11	494240.39	2182419.70	-	-	Аналитический	0.30	-
12	494206.54	2182438.66	-	-	Аналитический	0.30	-
13	494198.42	2182456.26	-	-	Аналитический	0.30	-
14	494198.42	2182486.05	-	-	Аналитический	0.30	-
15	494193.00	2182536.15	-	-	Аналитический	0.30	-
16	494184.88	2182541.56	-	-	Аналитический	0.30	-
17	494148.32	2182549.69	-	-	Аналитический	0.30	-
18	494084.68	2182579.48	-	-	Аналитический	0.30	-
19	494007.50	2182625.51	-	-	Аналитический	0.30	-
20	493972.22	2182648.19	-	-	Аналитический	0.30	-
21	493946.50	2182657.67	-	-	Аналитический	0.30	-
22	493877.44	2182648.19	-	-	Аналитический	0.30	-
23	493849.01	2182638.71	-	-	Аналитический	0.30	-
24	493831.41	2182637.36	-	-	Аналитический	0.30	-
25	493765.06	2182659.02	-	-	Аналитический	0.30	-
26	493750.17	2182660.38	-	-	Аналитический	0.30	-
27	493735.95	2182654.28	-	-	Аналитический	0.30	-
28	493727.83	2182631.94	-	-	Аналитический	0.30	-
29	493726.47	2182622.46	-	-	Аналитический	0.30	-
30	493720.38	2182618.40	-	-	Аналитический	0.30	-
31	493711.58	2182615.69	-	-	Аналитический	0.30	-
32	493698.04	2182621.79	-	-	Аналитический	0.30	-
33	493690.59	2182624.50	-	-	Аналитический	0.30	-

1	2	3	4	5	6	7	8
34	493673.67	2182625.85	-	-	Аналитический	0.30	-
35	493659.45	2182631.27	-	-	Аналитический	0.30	-
36	493653.36	2182642.77	-	-	Аналитический	0.30	-
37	493648.62	2182667.15	-	-	Аналитический	0.30	-
38	493643.88	2182697.61	-	-	Аналитический	0.30	-
39	493620.18	2182705.73	-	-	Аналитический	0.30	-
40	493581.60	2182713.86	-	-	Аналитический	0.30	-
41	493544.36	2182721.98	-	-	Аналитический	0.30	-
42	493515.93	2182729.43	-	-	Аналитический	0.30	-
43	493507.80	2182732.81	-	-	Аналитический	0.30	-
44	493502.39	2182733.49	-	-	Аналитический	0.30	-
45	493474.63	2182742.29	-	-	Аналитический	0.30	-
46	493452.97	2182756.51	-	-	Аналитический	0.30	-
47	493431.98	2182770.73	-	-	Аналитический	0.30	-
48	493419.79	2182782.23	-	-	Аналитический	0.30	-
49	493354.14	2182807.23	-	-	Аналитический	0.30	-
50	493333.14	2182815.41	-	-	Аналитический	0.30	-
51	493310.12	2182810.67	-	-	Аналитический	0.30	-
52	493287.54	2182790.31	-	-	Картометрический	1.00	-
53	493275.57	2182683.31	-	-	Картометрический	1.00	-
54	493275.75	2182578.94	-	-	Картометрический	1.00	-
55	493350.47	2182558.54	-	-	Картометрический	1.00	-
56	493395.61	2182550.15	-	-	Картометрический	1.00	-
57	493482.14	2182538.93	-	-	Картометрический	1.00	-
58	493532.33	2182571.43	-	-	Картометрический	1.00	-
59	493557.57	2182560.62	-	-	Картометрический	1.00	-
60	493714.64	2182479.13	-	-	Картометрический	1.00	-
61	493771.59	2182439.74	-	-	Картометрический	1.00	-
62	493859.90	2182405.47	-	-	Картометрический	1.00	-
63	493830.99	2182278.90	-	-	Картометрический	1.00	-
64	493826.01	2182250.68	-	-	Картометрический	1.00	-
65	493821.16	2182225.49	-	-	Картометрический	1.00	-
66	493862.17	2182223.91	-	-	Картометрический	1.00	-
67	493859.22	2182161.68	-	-	Картометрический	1.00	-
68	493884.41	2182146.49	-	-	Картометрический	1.00	-
69	493944.71	2182131.35	-	-	Картометрический	1.00	-
70	494013.59	2182109.25	-	-	Картометрический	1.00	-
71	494004.01	2182066.37	-	-	Картометрический	1.00	-
72	494065.54	2182044.24	-	-	Картометрический	1.00	-
73	494121.64	2182035.54	-	-	Картометрический	1.00	-
74	494239.08	2182044.53	-	-	Картометрический	1.00	-
1	494280.34	2182046.35	-	-	Картометрический	1.00	-
3. Сведения о характерных точках части (частей) границы объекта							
Часть №							
-	-	-	-	-	-	-	-

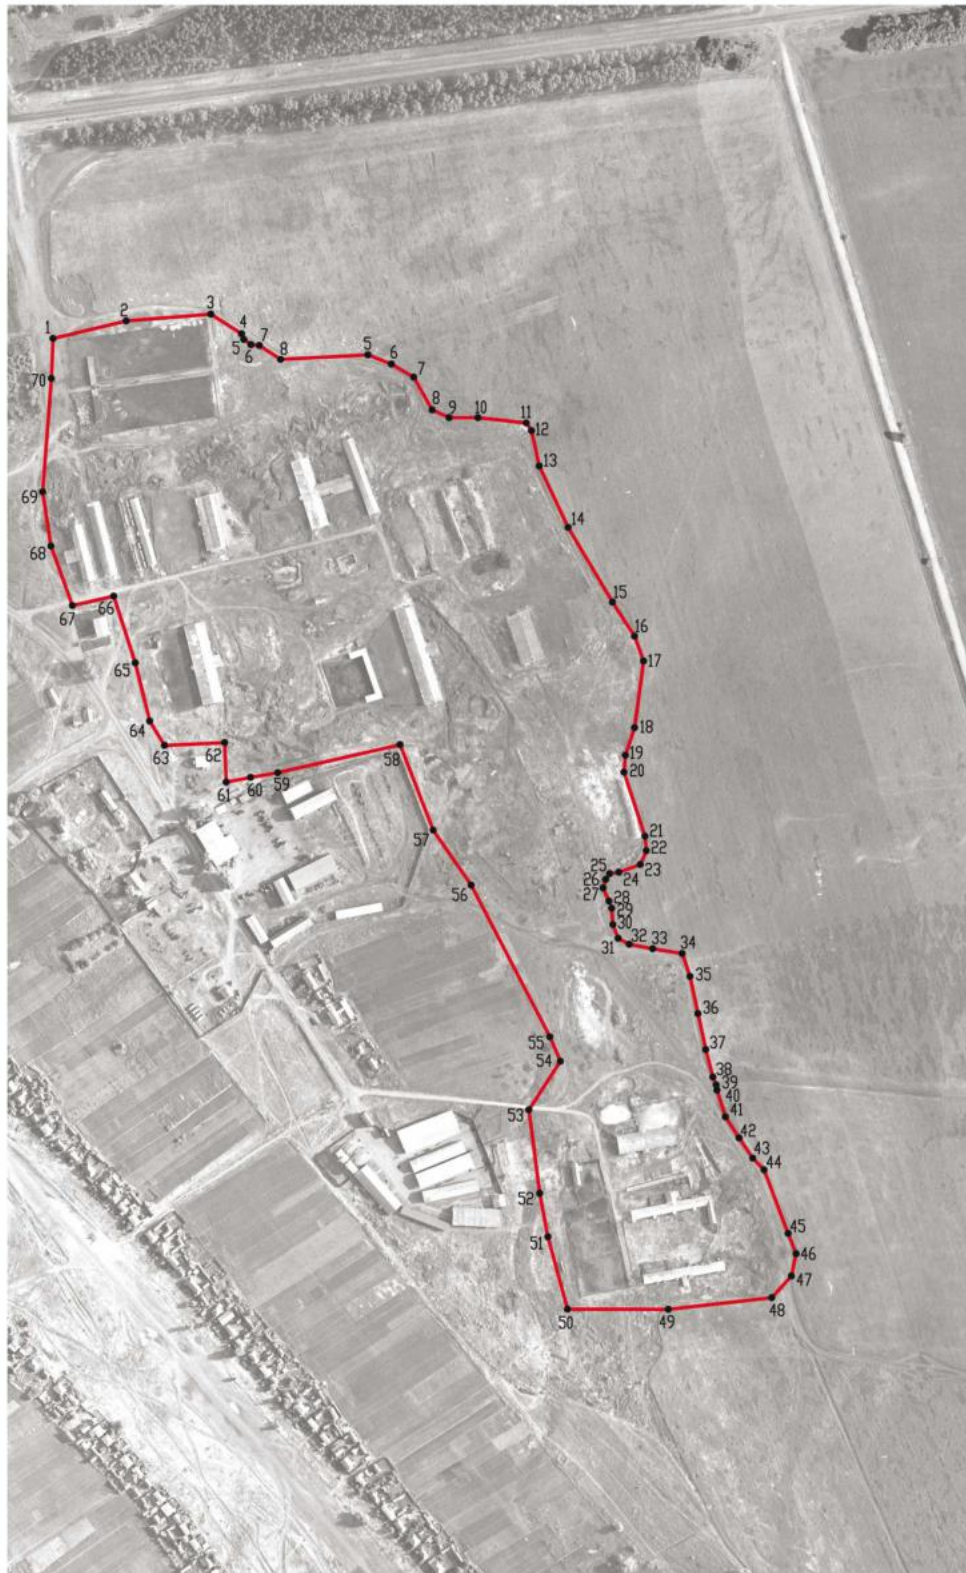

Масштаб 1:5000

Используемые условные знаки и обозначения:

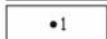	границы территориальной зоны
	характерная точка границ территориальной зоны

Руководитель БУВО «Нормативно-проектный центр»

Подпись  Ю.В.Шалыгина Дата « 13 » октября 2022 г.

Место для оттиска печати (при наличии) лица, составившего описание местоположения границ объекта