


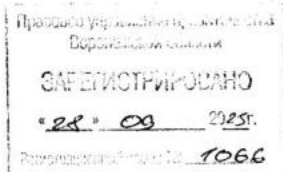

ДЕПАРТАМЕНТ
АРХИТЕКТУРЫ И ГРАДОСТРОИТЕЛЬСТВА
ВОРОНЕЖСКОЙ ОБЛАСТИ



ПРИКАЗ

11.09.2023

№ 45-01-04/888

г. Воронеж

**О внесении изменений в правила землепользования и застройки
Ерышевского сельского поселения Павловского муниципального
района Воронежской области**

В соответствии с Градостроительным кодексом Российской Федерации, Федеральным законом от 06.10.2003 № 131-ФЗ «Об общих принципах организации местного самоуправления в Российской Федерации», законами Воронежской области от 07.07.2006 № 61-ОЗ «О регулировании градостроительной деятельности в Воронежской области», от 20.12.2018 № 173-ОЗ «О перераспределении полномочий по утверждению правил землепользования и застройки между органами местного самоуправления поселений Воронежской области, городского округа город Нововоронеж, Борисоглебского городского округа и исполнительными органами государственной власти Воронежской области», постановлением Правительства Воронежской области от 31.12.2014 № 1240 «Об утверждении Положения о департаменте архитектуры и градостроительства Воронежской области», на основании приказа департамента архитектуры и градостроительства Воронежской области от 07.03.2023 № 45-01-04/144 «О подготовке проектов о внесении изменений в правила землепользования и застройки поселений Богучарского, Верхнемамонского, Верхнехавского, Калачеевского, Каменского, Кантемировского, Каширского, Лискинского,

Нижнедевицкого, Новоусманского, Новохопёрского, Ольховатского, Острогжского, Павловского, Панинского, Подгоренского, Рамонского, Россошанского, Семилукского, Хохольского, Эртильского муниципальных районов Воронежской области», с учетом заключения о результатах публичных слушаний от 26.05.2023

п р и к а з ы в а ю:

1. Внести в правила землепользования и застройки Ерышевского сельского поселения Павловского муниципального района Воронежской области, утвержденные приказом департамента архитектуры и градостроительства Воронежской области от 02.06.2020 № 45-01-04/394 «Об утверждении правил землепользования и застройки Ерышевского сельского поселения Павловского муниципального района Воронежской области» (в редакции приказа департамента архитектуры и градостроительства Воронежской области от 30.03.2022 № 45-01-04/272) (далее – Правила) следующие изменения:

1.1. В подпункте 1 пункта 7 раздела 2 части I Правил слова «пунктом 6.1 статьи 26.3 Федерального закона от 06.10.1999 № 184-ФЗ «Об общих принципах организации законодательных (представительных) и исполнительных органов государственной власти субъектов Российской Федерации» заменить словами «частью 3 статьи 6 Федерального закона от 21.12.2021 № 414-ФЗ «Об общих принципах организации публичной власти в субъектах Российской Федерации».

1.2. В пункте 17 части II Правил:

1.2.1. В подпункте 1 карту градостроительного зонирования территории Ерышевского сельского поселения Павловского муниципального района Воронежской области изложить в редакции согласно приложению № 1 к настоящему приказу.

1.2.2. В подпункте 2 карту градостроительного зонирования с отображением зон с особыми условиями использования территории Ерышевского сельского поселения Павловского муниципального района

Воронежской области изложить в редакции согласно приложению № 2 к настоящему приказу.

1.2.3. После подпункта 2.1 дополнить подпунктом 2.2 следующего содержания:

«2.2. Павловский муниципальный район Воронежской области, согласно постановлению Правительства Воронежской области от 07.09.2022 № 606 «Об утверждении Перечня муниципальных образований Воронежской области, на территориях которых проходили боевые действия в период Великой Отечественной войны 1941 - 1945 годов и могут находиться непогребенные останки погибших при защите Отечества в период Великой Отечественной войны 1941 - 1945 годов», является территорией, на которой проходили боевые действия в период Великой Отечественной войны 1941 - 1945 годов и могут находиться непогребенные останки погибших при защите Отечества в период Великой Отечественной войны 1941 - 1945 годов.

В связи с этим, на территории Ерышевского сельского поселения Павловского муниципального района Воронежской области необходимо обеспечивать соблюдение требований Закона Российской Федерации от 14.01.1993 № 4292-1 «Об увековечении памяти погибших при защите Отечества» и Закона Воронежской области от 29.04.2016 № 45-ОЗ «Об отдельных мерах по поддержке проведения поисковой работы на территории Воронежской области».

1.3. В пункте 21 части III Правил:

1.3.1. Таблицу подпункта 1 после строки 3 дополнить строкой 3¹ следующего содержания:

«

3 ¹	2.7.2	Размещение гаражей для собственных нужд	не подлежат установлению
----------------	-------	---	--------------------------

».

1.3.2. В подпункте 1 слова «пожарных требований» заменить словами «требований пожарной безопасности».

1.3.3. В подпункте 1 и далее по тексту слова «, устанавливаемые в соответствии с законодательством Российской Федерации, определяются пунктом» заменить словами «в зонах с особыми условиями использования территории устанавливаются в соответствии с законодательством Российской Федерации. Перечень зон с особыми условиями использования территории и основания установления ограничений приведены в пункте».

1.4. Пункт 22 части III Правил изложить в следующей редакции:

«22. Перечень зон с особыми условиями использования территории и основания установления ограничений использования земельных участков и объектов капитального строительства на территории Ерышевского сельского поселения Павловского муниципального района Воронежской области

№ п/п	Вид зоны	Основания установления ограничений использования земельных участков и объектов капитального строительства
1	2	3
1	Защитная зона объекта культурного наследия	Приказ управления по охране объектов культурного наследия Воронежской области от 12.11.2019 № 71-01-07/287 «Об утверждении графического описания местоположения границ (с перечнем координат характерных точек этих границ) защитных зон объектов культурного наследия, расположенных на территории Воронежской области»
2	Охранная зона объектов электроэнергетики (объектов электросетевого хозяйства и объектов по производству электрической энергии)	Постановление Правительства Российской Федерации от 24.02.2009 № 160 «О порядке установления охранных зон объектов электросетевого хозяйства и особых условий использования земельных участков, расположенных в границах таких зон» Постановление Правительства Российской Федерации от 18.11.2013 № 1033 «О порядке установления охранных зон объектов по производству электрической энергии и особых условий использования земельных участков, расположенных в границах таких зон»
3	Водоохранная зона	Водный кодекс Российской Федерации
4	Прибрежная защитная полоса	Водный кодекс Российской Федерации
5	Зоны санитарной охраны источников питьевого и хозяйственно-бытового водоснабжения, а также устанавливаемые в случаях, предусмотренных Водным кодексом Российской Федерации, в отношении подземных	Водный кодекс Российской Федерации СанПиН 2.1.4.1110-02 «Зоны санитарной охраны источников водоснабжения и водопроводов питьевого назначения»

	водных объектов зоны специальной охраны	
6	Санитарно-защитная зона	Постановление Правительства Российской Федерации от 03.03.2018 № 222 «Об утверждении Правил установления санитарно-защитных зон и использования земельных участков, расположенных в границах санитарно-защитных зон»
7	Охранная зона пунктов государственной геодезической сети, государственной нивелирной сети и государственной гравиметрической сети	Постановление Правительства Российской Федерации от 21.08.2019 № 1080 «Об охранных зонах пунктов государственной геодезической сети, государственной нивелирной сети и государственной гравиметрической сети»

».


1.5. В приложении № 1 к Правилам:

1.5.1. Описание местоположения границ зоны застройки индивидуальными жилыми домами села Ерышевка – Ж1/1 изложить в редакции согласно приложению № 3 к настоящему приказу.

1.5.2. Описание местоположения границ зоны сельскохозяйственного производства села Ерышевка – СХ1/1 изложить в редакции согласно приложению № 4 к настоящему приказу.

2. Контроль исполнения настоящего приказа возложить на заместителя руководителя департамента архитектуры и градостроительства Воронежской области – начальника отдела территориального планирования Беляеву С.М.


Руководитель департамента
архитектуры и градостроительства
Воронежской области

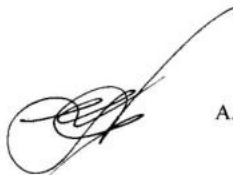

А.А. Еренков



ПРАВИЛА ЗЕМЛЕПОЛЬЗОВАНИЯ И ЗАСТРОЙКИ
Карта градостроительного зонирования территории
Ерышевского сельского поселения Павловского муниципального района Воронежской области

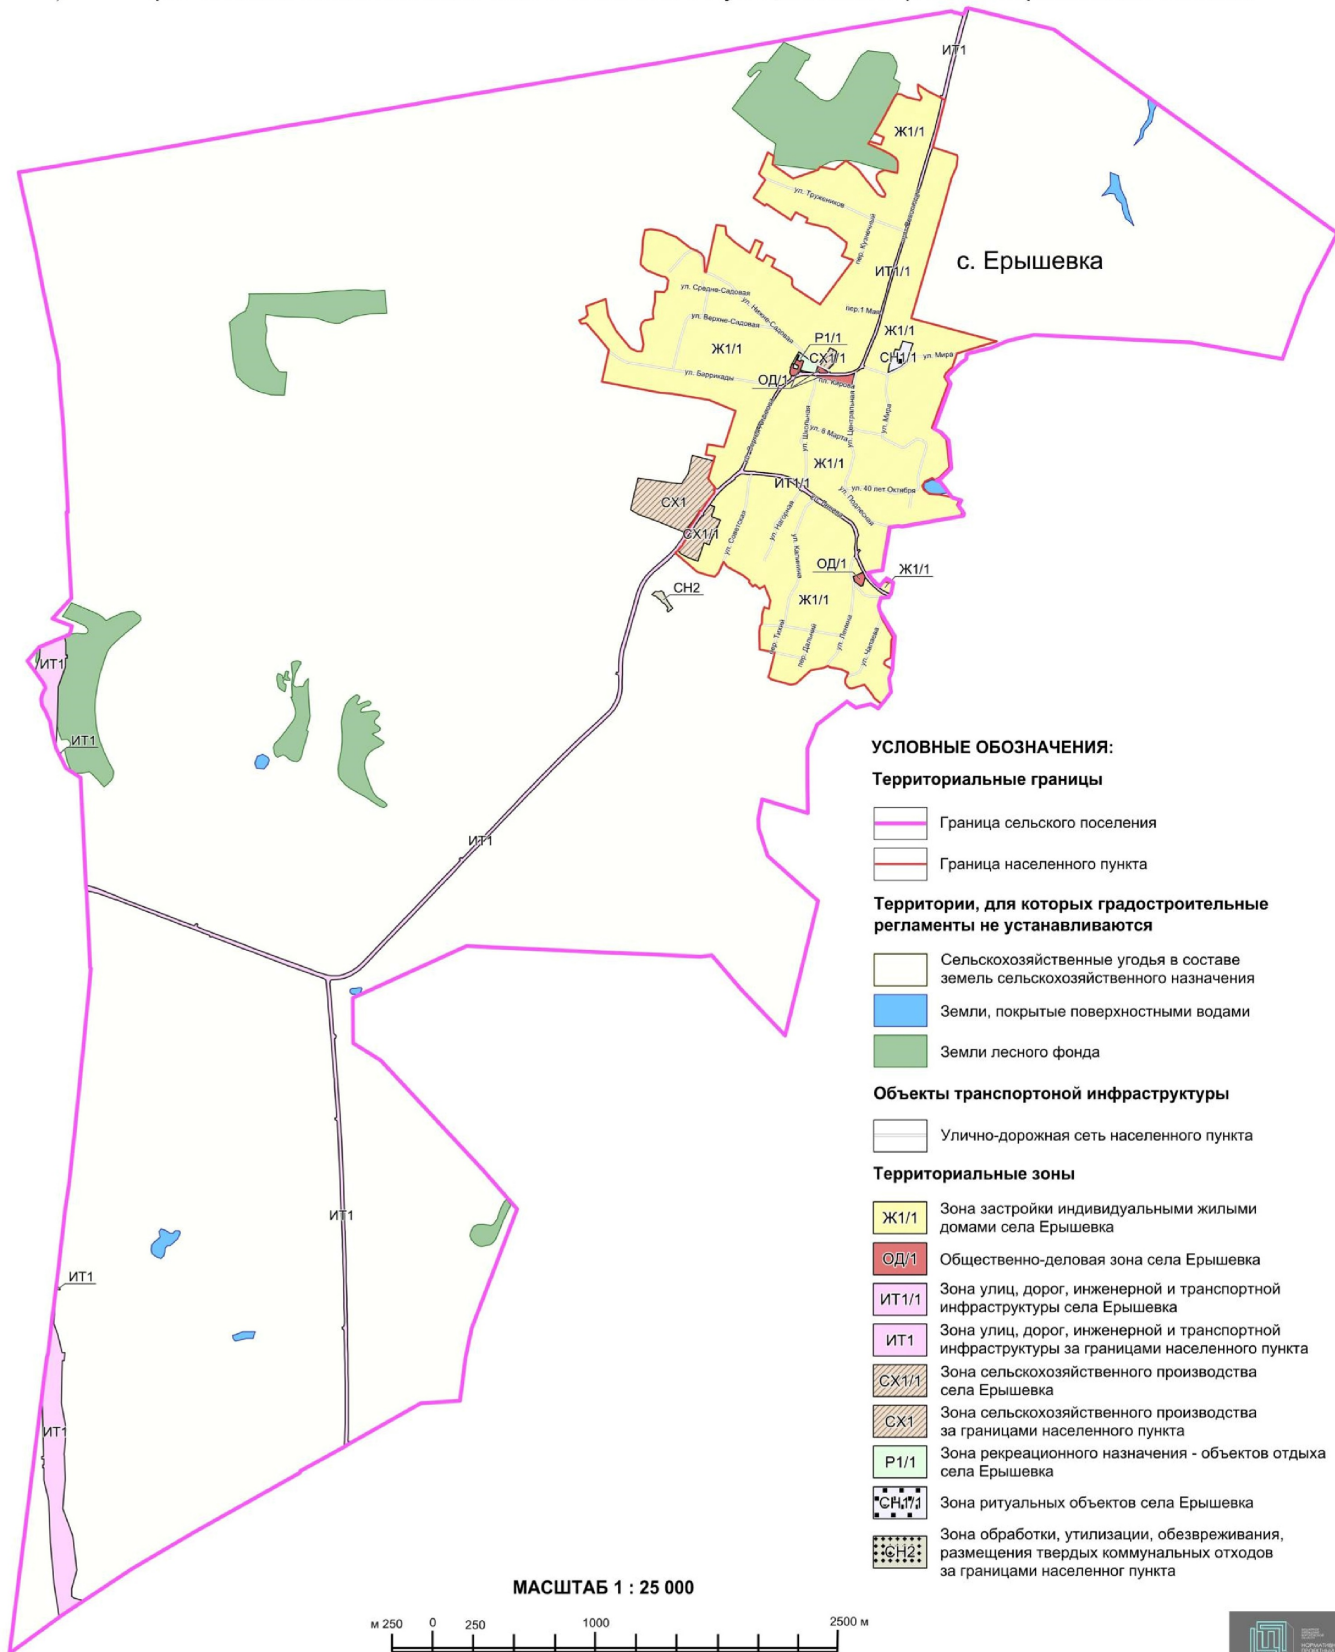

УСЛОВНЫЕ ОБОЗНАЧЕНИЯ:

Территориальные границы

- Граница сельского поселения
- Граница населенного пункта

Территории, для которых градостроительные регламенты не устанавливаются

- Сельскохозяйственные угодья в составе земель сельскохозяйственного назначения
- Земли, покрытые поверхностными водами
- Земли лесного фонда


Объекты транспортной инфраструктуры

- Улично-дорожная сеть населенного пункта

Территориальные зоны


- Ж1/1 Зона застройки индивидуальными жилыми домами села Ерышевка
- ОД/1 Общественно-деловая зона села Ерышевка
- ИТ1/1 Зона улиц, дорог, инженерной и транспортной инфраструктуры села Ерышевка
- ИТ1 Зона улиц, дорог, инженерной и транспортной инфраструктуры за границами населенного пункта
- СХ1/1 Зона сельскохозяйственного производства села Ерышевка
- СХ1 Зона сельскохозяйственного производства за границами населенного пункта
- Р1/1 Зона рекреационного назначения - объектов отдыха села Ерышевка
- СН1/1 Зона ритуальных объектов села Ерышевка
- СН2 Зона обработки, утилизации, обезвреживания, размещения твердых коммунальных отходов за границами населенного пункта

МАСШТАБ 1 : 25 000

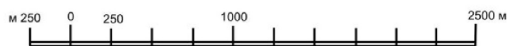



ПРАВИЛА ЗЕМЛЕПОЛЬЗОВАНИЯ И ЗАСТРОЙКИ
Карта градостроительного зонирования с отображением зон
с особыми условиями использования территории
Ерышевского сельского поселения Павловского
муниципального района Воронежской области

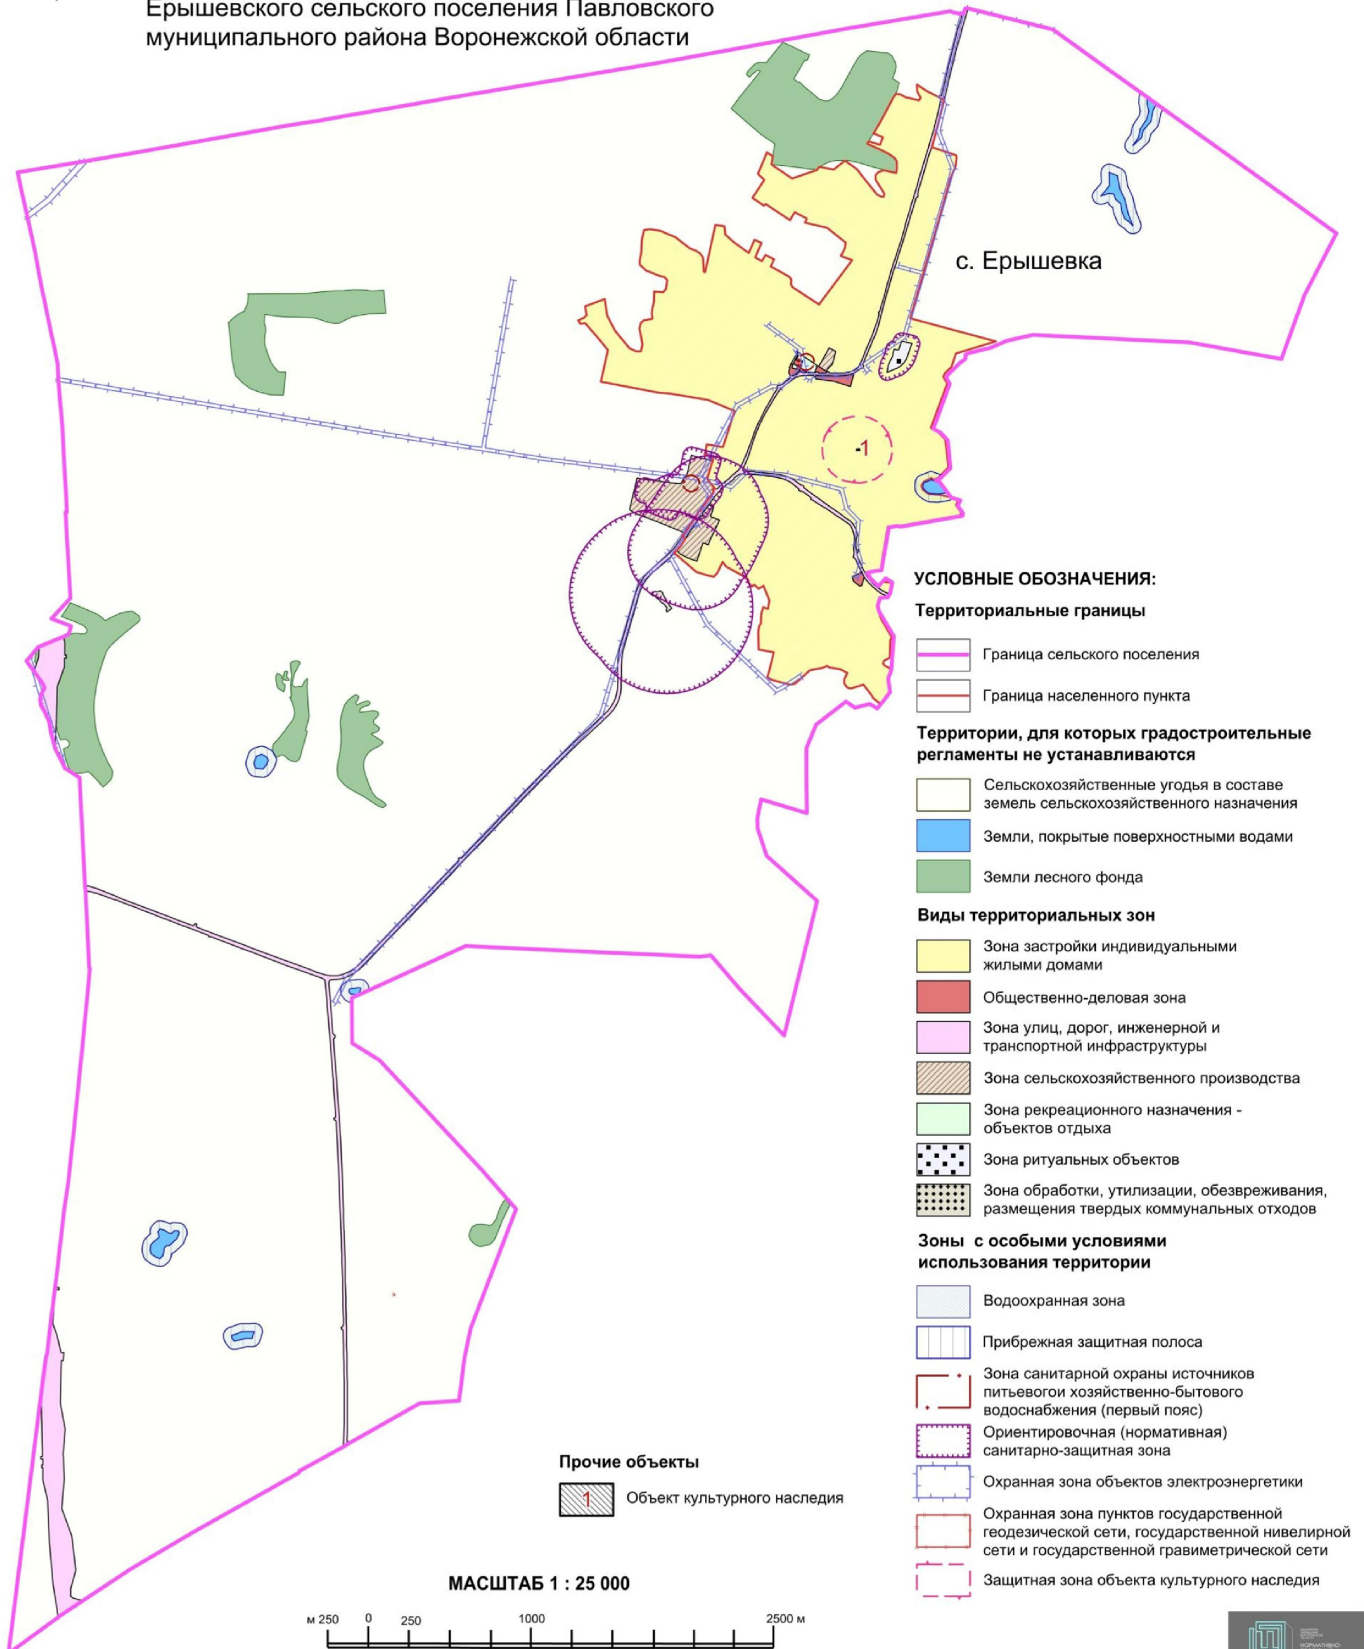

« ГРАФИЧЕСКОЕ ОПИСАНИЕ

местоположения границ

Зона сельскохозяйственного производства села Ерышевка – Ж1/1

(наименование объекта, местоположение границ которого описано (далее - объект)

Раздел 1

Сведения об объекте		
№ п/п	Характеристики объекта	Описание характеристик
1	2	3
1	Местоположение объекта	Воронежская область, Павловский муниципальный район, Ерышевское сельское поселение, село Ерышевка
2	Площадь объекта +/- величина погрешности определения площади (Р +/- Дельта Р)	-
3	Иные характеристики объекта	-

Сведения о местоположении границ объекта					
1. Система координат: -					
2. Сведения о характерных точках границ объекта					
Обозначение характерных точек границ	Координаты, м		Метод определения координат характерной точки	Средняя квадратическая погрешность положения характерной точки (M _t), м	Описание обозначения точки на местности (при наличии)
	X	Y			
1	2	3	4	5	6
-	-	-	-	-	-
3. Сведения о характерных точках части (частей) границы объекта					
Обозначение характерных точек части границы	Координаты, м		Метод определения координат характерной точки	Средняя квадратическая погрешность положения характерной точки (M _t), м	Описание обозначения точки на местности (при наличии)
	X	Y			
1	2	3	4	5	6
Часть №					
-	-	-	-	-	-

Сведения о местоположении измененных (уточненных) границ объекта							
1. Система координат: МСК - 36, зона 2							
2. Сведения о характерных точках границ объекта							
Обозначение характерных точек границ	Существующие координаты, м		Измененные (уточненные) координаты, м		Метод определения координат характерной точки	Средняя квадратическая погрешность положения характерной точки (Мт), м	Описание обозначения точки на местности (при наличии)
	X	Y	X	Y			
1	2	3	4	5	6	7	8
1	407831.85	2160942.38	-	-	Картометрический	1.00	-
2	407791.27	2161004.53	-	-	Картометрический	1.00	-
3	407754.51	2161079.12	-	-	Картометрический	1.00	-
4	407747.12	2161090.44	-	-	Картометрический	1.00	-
5	407744.25	2161091.15	-	-	Картометрический	1.00	-
6	407701.03	2161081.78	-	-	Картометрический	1.00	-
7	407653.09	2161071.38	-	-	Картометрический	1.00	-
8	407618.40	2161062.22	-	-	Картометрический	1.00	-
9	407580.31	2161052.17	-	-	Картометрический	1.00	-
10	407552.51	2161045.39	-	-	Картометрический	1.00	-
11	407516.37	2161034.64	-	-	Картометрический	1.00	-
12	407469.50	2161021.02	-	-	Картометрический	1.00	-
13	407451.82	2161015.50	-	-	Картометрический	1.00	-
14	407438.62	2161011.70	-	-	Картометрический	1.00	-
15	407420.02	2161005.80	-	-	Картометрический	1.00	-
16	407391.33	2160996.70	-	-	Картометрический	1.00	-
17	407343.18	2160981.65	-	-	Картометрический	1.00	-
18	407307.78	2160971.40	-	-	Картометрический	1.00	-
19	407267.15	2160959.63	-	-	Картометрический	1.00	-
20	407213.31	2160944.28	-	-	Картометрический	1.00	-
21	407162.65	2160929.60	-	-	Картометрический	1.00	-
22	407157.59	2160927.19	-	-	Картометрический	1.00	-
23	407141.02	2160923.05	-	-	Картометрический	1.00	-
24	407123.77	2160917.11	-	-	Картометрический	1.00	-
25	407115.82	2160915.11	-	-	Картометрический	1.00	-
26	407096.97	2160909.23	-	-	Картометрический	1.00	-
27	407071.26	2160901.89	-	-	Картометрический	1.00	-
28	407021.19	2160886.87	-	-	Картометрический	1.00	-
29	406982.73	2160875.18	-	-	Картометрический	1.00	-
30	406974.64	2160873.04	-	-	Картометрический	1.00	-
31	406962.59	2160869.84	-	-	Картометрический	1.00	-
32	406929.78	2160861.14	-	-	Картометрический	1.00	-
33	406886.95	2160848.95	-	-	Картометрический	1.00	-
34	406878.31	2160846.19	-	-	Картометрический	1.00	-
35	406833.03	2160831.14	-	-	Картометрический	1.00	-
36	406817.03	2160825.78	-	-	Картометрический	1.00	-

1	2	3	4	5	6	7	8
37	406785.23	2160815.23	-	-	Картометрический	1.00	-
38	406762.40	2160807.91	-	-	Картометрический	1.00	-
39	406739.92	2160800.71	-	-	Картометрический	1.00	-
40	406725.67	2160796.71	-	-	Картометрический	1.00	-
41	406706.86	2160790.72	-	-	Картометрический	1.00	-
42	406668.34	2160779.09	-	-	Картометрический	1.00	-
43	406654.20	2160774.83	-	-	Картометрический	1.00	-
44	406611.20	2160762.55	-	-	Картометрический	1.00	-
45	406571.43	2160751.25	-	-	Картометрический	1.00	-
46	406554.86	2160746.59	-	-	Картометрический	1.00	-
47	406539.88	2160743.42	-	-	Картометрический	1.00	-
48	406524.62	2160738.87	-	-	Картометрический	1.00	-
49	406509.35	2160733.99	-	-	Картометрический	1.00	-
50	406495.22	2160730.38	-	-	Картометрический	1.00	-
51	406462.70	2160720.83	-	-	Картометрический	1.00	-
52	406437.74	2160713.39	-	-	Картометрический	1.00	-
53	406435.46	2160712.03	-	-	Картометрический	1.00	-
54	406433.10	2160709.42	-	-	Картометрический	1.00	-
55	406432.79	2160707.48	-	-	Картометрический	1.00	-
56	406425.10	2160706.26	-	-	Картометрический	1.00	-
57	406420.40	2160708.45	-	-	Картометрический	1.00	-
58	406417.90	2160709.62	-	-	Картометрический	1.00	-
59	406403.49	2160705.86	-	-	Картометрический	1.00	-
60	406392.76	2160703.00	-	-	Картометрический	1.00	-
61	406371.45	2160697.31	-	-	Картометрический	1.00	-
62	406346.18	2160686.11	-	-	Картометрический	1.00	-
63	406306.98	2160672.66	-	-	Картометрический	1.00	-
64	406259.22	2160653.80	-	-	Картометрический	1.00	-
65	406226.92	2160639.87	-	-	Картометрический	1.00	-
66	406186.22	2160622.79	-	-	Картометрический	1.00	-
67	406137.37	2160602.77	-	-	Картометрический	1.00	-
68	406115.56	2160593.56	-	-	Картометрический	1.00	-
69	406093.07	2160579.40	-	-	Картометрический	1.00	-
70	406082.67	2160567.03	-	-	Картометрический	1.00	-
71	406074.37	2160549.77	-	-	Картометрический	1.00	-
72	406067.46	2160532.29	-	-	Картометрический	1.00	-
73	406060.70	2160506.03	-	-	Картометрический	1.00	-
74	406058.66	2160495.29	-	-	Картометрический	1.00	-
75	406057.80	2160487.46	-	-	Картометрический	1.00	-
76	406059.09	2160449.24	-	-	Картометрический	1.00	-
77	406059.05	2160402.04	-	-	Картометрический	1.00	-
78	406067.29	2160400.75	-	-	Картометрический	1.00	-
79	406067.26	2160388.44	-	-	Картометрический	1.00	-
80	406084.77	2160395.08	-	-	Картометрический	1.00	-
81	406096.17	2160405.06	-	-	Картометрический	1.00	-
82	406110.41	2160419.95	-	-	Картометрический	1.00	-
83	406133.16	2160428.69	-	-	Картометрический	1.00	-
84	406192.07	2160443.51	-	-	Картометрический	1.00	-
85	406213.09	2160402.42	-	-	Картометрический	1.00	-
86	406133.54	2160358.95	-	-	Картометрический	1.00	-
87	406108.56	2160343.77	-	-	Картометрический	1.00	-

1	2	3	4	5	6	7	8
88	406098.84	2160338.57	-	-	Картометрический	1.00	-
89	406105.12	2160328.65	-	-	Картометрический	1.00	-
90	406132.85	2160287.30	-	-	Картометрический	1.00	-
91	406153.77	2160255.76	-	-	Картометрический	1.00	-
92	406173.71	2160230.93	-	-	Картометрический	1.00	-
93	406190.21	2160210.06	-	-	Картометрический	1.00	-
94	406130.09	2160176.12	-	-	Картометрический	1.00	-
95	406120.40	2160169.61	-	-	Картометрический	1.00	-
96	406092.89	2160156.67	-	-	Картометрический	1.00	-
97	406091.77	2160161.81	-	-	Картометрический	1.00	-
98	406063.79	2160152.64	-	-	Картометрический	1.00	-
99	406042.23	2160163.37	-	-	Картометрический	1.00	-
100	406031.65	2160161.49	-	-	Картометрический	1.00	-
101	406028.54	2160160.99	-	-	Картометрический	1.00	-
102	406025.55	2160159.93	-	-	Картометрический	1.00	-
103	405995.86	2160120.54	-	-	Картометрический	1.00	-
104	405985.23	2160106.97	-	-	Картометрический	1.00	-
105	405982.63	2160101.29	-	-	Картометрический	1.00	-
106	405981.79	2160093.78	-	-	Картометрический	1.00	-
107	405983.44	2160085.07	-	-	Картометрический	1.00	-
108	405970.83	2160081.32	-	-	Картометрический	1.00	-
109	405970.05	2160083.52	-	-	Картометрический	1.00	-
110	405967.73	2160084.85	-	-	Картометрический	1.00	-
111	405964.84	2160084.43	-	-	Картометрический	1.00	-
112	405961.88	2160082.91	-	-	Картометрический	1.00	-
113	405928.66	2160062.33	-	-	Картометрический	1.00	-
114	405886.20	2160037.84	-	-	Картометрический	1.00	-
115	405835.83	2160008.80	-	-	Картометрический	1.00	-
116	405802.66	2159991.41	-	-	Картометрический	1.00	-
117	405775.93	2159978.50	-	-	Картометрический	1.00	-
118	405757.12	2159969.33	-	-	Картометрический	1.00	-
119	405743.77	2159962.05	-	-	Картометрический	1.00	-
120	405708.85	2159947.61	-	-	Картометрический	1.00	-
121	405683.42	2159939.10	-	-	Картометрический	1.00	-
122	405654.42	2159928.41	-	-	Картометрический	1.00	-
123	405626.13	2159918.25	-	-	Картометрический	1.00	-
124	405582.68	2159901.60	-	-	Картометрический	1.00	-
125	405548.54	2159887.51	-	-	Картометрический	1.00	-
126	405516.24	2159873.44	-	-	Картометрический	1.00	-
127	405477.23	2159853.50	-	-	Картометрический	1.00	-
128	405471.12	2159850.03	-	-	Картометрический	1.00	-
129	405463.74	2159844.97	-	-	Картометрический	1.00	-
130	405452.17	2159830.83	-	-	Картометрический	1.00	-
131	405432.51	2159808.68	-	-	Картометрический	1.00	-
132	405409.93	2159783.47	-	-	Картометрический	1.00	-
133	405378.68	2159746.42	-	-	Картометрический	1.00	-
134	405346.98	2159711.71	-	-	Картометрический	1.00	-
135	405346.21	2159707.36	-	-	Картометрический	1.00	-
136	405346.81	2159702.52	-	-	Картометрический	1.00	-
137	405349.96	2159698.09	-	-	Картометрический	1.00	-
138	405408.38	2159651.38	-	-	Картометрический	1.00	-

1	2	3	4	5	6	7	8
139	405518.89	2159684.85	-	-	Картометрический	1.00	-
140	405546.33	2159693.16	-	-	Картометрический	1.00	-
141	405549.77	2159674.67	-	-	Картометрический	1.00	-
142	405557.70	2159636.16	-	-	Картометрический	1.00	-
143	405588.96	2159642.23	-	-	Картометрический	1.00	-
144	405621.28	2159648.72	-	-	Картометрический	1.00	-
145	405603.53	2159748.24	-	-	Картометрический	1.00	-
146	405825.88	2159820.40	-	-	Картометрический	1.00	-
147	405893.36	2159654.88	-	-	Картометрический	1.00	-
148	405930.74	2159429.42	-	-	Картометрический	1.00	-
149	405937.56	2159351.69	-	-	Картометрический	1.00	-
150	406006.06	2158997.08	-	-	Картометрический	1.00	-
151	406201.07	2159039.53	-	-	Картометрический	1.00	-
152	406266.28	2158987.14	-	-	Картометрический	1.00	-
153	406314.18	2158944.72	-	-	Картометрический	1.00	-
154	406365.60	2158898.77	-	-	Картометрический	1.00	-
155	406361.93	2158870.16	-	-	Картометрический	1.00	-
156	406382.20	2158857.17	-	-	Картометрический	1.00	-
157	406400.37	2158894.13	-	-	Картометрический	1.00	-
158	406413.72	2158908.70	-	-	Картометрический	1.00	-
159	406468.86	2158900.07	-	-	Картометрический	1.00	-
160	406513.25	2159019.66	-	-	Картометрический	1.00	-
161	406412.09	2159035.78	-	-	Картометрический	1.00	-
162	406318.34	2159084.60	-	-	Картометрический	1.00	-
163	406211.39	2159172.23	-	-	Картометрический	1.00	-
164	406192.23	2159214.35	-	-	Картометрический	1.00	-
165	406191.02	2159242.30	-	-	Картометрический	1.00	-
166	406233.88	2159252.75	-	-	Картометрический	1.00	-
167	406333.37	2159233.07	-	-	Картометрический	1.00	-
168	406365.41	2159242.80	-	-	Картометрический	1.00	-
169	406382.97	2159259.97	-	-	Картометрический	1.00	-
170	406393.26	2159315.17	-	-	Картометрический	1.00	-
171	406424.66	2159309.64	-	-	Картометрический	1.00	-
172	406450.03	2159311.65	-	-	Картометрический	1.00	-
173	406493.91	2159322.37	-	-	Картометрический	1.00	-
174	406559.46	2159324.90	-	-	Картометрический	1.00	-
175	406557.15	2159380.43	-	-	Картометрический	1.00	-
176	406574.53	2159396.38	-	-	Картометрический	1.00	-
177	406630.00	2159404.58	-	-	Картометрический	1.00	-
178	406649.69	2159387.88	-	-	Картометрический	1.00	-
179	406655.97	2159359.99	-	-	Картометрический	1.00	-
180	406690.08	2159274.84	-	-	Картометрический	1.00	-
181	406726.12	2159235.48	-	-	Картометрический	1.00	-
182	406752.50	2159236.07	-	-	Картометрический	1.00	-
183	406794.58	2159245.65	-	-	Картометрический	1.00	-
184	406874.12	2159249.19	-	-	Картометрический	1.00	-
185	406936.61	2159260.99	-	-	Картометрический	1.00	-
186	406943.33	2159297.21	-	-	Картометрический	1.00	-
187	406932.72	2159366.01	-	-	Картометрический	1.00	-
188	406915.35	2159400.54	-	-	Картометрический	1.00	-
189	406894.35	2159453.66	-	-	Картометрический	1.00	-

1	2	3	4	5	6	7	8
190	406825.46	2159544.30	-	-	Картометрический	1.00	-
191	406813.26	2159579.76	-	-	Картометрический	1.00	-
192	406794.76	2159606.36	-	-	Картометрический	1.00	-
193	406769.70	2159624.66	-	-	Картометрический	1.00	-
194	406704.65	2159628.93	-	-	Картометрический	1.00	-
195	406683.35	2159629.18	-	-	Картометрический	1.00	-
196	406678.64	2159638.21	-	-	Картометрический	1.00	-
197	406969.89	2159702.03	-	-	Картометрический	1.00	-
198	406963.25	2159757.03	-	-	Картометрический	1.00	-
199	406909.85	2159762.29	-	-	Картометрический	1.00	-
200	406861.71	2159819.30	-	-	Картометрический	1.00	-
201	406797.74	2159906.28	-	-	Картометрический	1.00	-
202	406876.98	2159942.77	-	-	Картометрический	1.00	-
203	406859.21	2159985.01	-	-	Картометрический	1.00	-
204	406770.34	2159946.96	-	-	Картометрический	1.00	-
205	406746.60	2159988.01	-	-	Картометрический	1.00	-
206	406784.75	2160010.66	-	-	Картометрический	1.00	-
207	406756.83	2160063.08	-	-	Картометрический	1.00	-
208	406714.98	2160042.71	-	-	Картометрический	1.00	-
209	406648.26	2160158.11	-	-	Картометрический	1.00	-
210	406632.86	2160170.63	-	-	Картометрический	1.00	-
211	406604.12	2160166.88	-	-	Картометрический	1.00	-
212	406587.93	2160175.15	-	-	Картометрический	1.00	-
213	406585.90	2160178.25	-	-	Картометрический	1.00	-
214	406479.61	2160340.59	-	-	Картометрический	1.00	-
215	406481.41	2160341.93	-	-	Картометрический	1.00	-
216	406558.59	2160399.31	-	-	Картометрический	1.00	-
217	406753.35	2160544.13	-	-	Картометрический	1.00	-
218	406778.79	2160474.97	-	-	Картометрический	1.00	-
219	406826.72	2160500.14	-	-	Картометрический	1.00	-
220	406861.37	2160504.81	-	-	Картометрический	1.00	-
221	406950.89	2160389.85	-	-	Картометрический	1.00	-
222	406983.96	2160253.84	-	-	Картометрический	1.00	-
223	407009.23	2160264.33	-	-	Картометрический	1.00	-
224	407047.43	2160190.24	-	-	Картометрический	1.00	-
225	407027.44	2160178.97	-	-	Картометрический	1.00	-
226	406997.94	2160161.59	-	-	Картометрический	1.00	-
227	407098.83	2160011.24	-	-	Картометрический	1.00	-
228	407087.15	2160000.96	-	-	Картометрический	1.00	-
229	407137.11	2159930.38	-	-	Картометрический	1.00	-
230	407247.09	2160002.09	-	-	Картометрический	1.00	-
231	407259.49	2159989.24	-	-	Картометрический	1.00	-
232	407274.55	2159973.63	-	-	Картометрический	1.00	-
233	407284.82	2159965.28	-	-	Картометрический	1.00	-
234	407414.49	2160019.45	-	-	Картометрический	1.00	-
235	-	-	407392.75	2160055.00	Картометрический	1.00	-
236	-	-	407342.33	2160046.25	Картометрический	1.00	-
237	-	-	407254.23	2160172.88	Картометрический	1.00	-
238	-	-	407308.51	2160327.64	Картометрический	1.00	-
239	-	-	407314.94	2160332.14	Картометрический	1.00	-
240	-	-	407325.63	2160343.06	Картометрический	1.00	-

1	2	3	4	5	6	7	8
241	407310.06	2160431.01	-	-	Картометрический	1.00	-
242	-	-	407365.57	2160499.29	Картометрический	1.00	-
243	407310.99	2160574.79	-	-	Картометрический	1.00	-
244	407274.95	2160601.52	-	-	Картометрический	1.00	-
245	407268.03	2160607.09	-	-	Картометрический	1.00	-
246	407157.76	2160695.80	-	-	Картометрический	1.00	-
247	407143.66	2160720.97	-	-	Картометрический	1.00	-
248	407142.84	2160737.14	-	-	Картометрический	1.00	-
249	407159.69	2160743.28	-	-	Картометрический	1.00	-
250	407247.60	2160687.61	-	-	Картометрический	1.00	-
251	407276.38	2160687.97	-	-	Картометрический	1.00	-
252	407295.60	2160707.70	-	-	Картометрический	1.00	-
253	407305.01	2160739.11	-	-	Картометрический	1.00	-
254	-	-	407287.86	2160815.25	Картометрический	1.00	-
255	-	-	407315.06	2160820.11	Картометрический	1.00	-
256	-	-	407355.14	2160819.38	Картометрический	1.00	-
257	-	-	407367.53	2160815.01	Картометрический	1.00	-
258	-	-	407383.32	2160803.10	Картометрический	1.00	-
259	-	-	407406.15	2160769.34	Картометрический	1.00	-
260	-	-	407435.54	2160712.86	Картометрический	1.00	-
261	-	-	407467.35	2160637.21	Картометрический	1.00	-
262	-	-	407483.75	2160646.24	Картометрический	1.00	-
263	407461.43	2160714.87	-	-	Картометрический	1.00	-
264	407508.97	2160733.40	-	-	Картометрический	1.00	-
265	407531.78	2160674.84	-	-	Картометрический	1.00	-
266	-	-	407595.55	2160712.87	Картометрический	1.00	-
267	-	-	407661.86	2160750.27	Картометрический	1.00	-
268	-	-	407750.03	2160795.69	Картометрический	1.00	-
269	407775.10	2160812.87	-	-	Картометрический	1.00	-
270	407773.92	2160838.27	-	-	Картометрический	1.00	-
271	407753.14	2160874.45	-	-	Картометрический	1.00	-
272	407735.98	2160958.12	-	-	Картометрический	1.00	-
273	407752.28	2160964.80	-	-	Картометрический	1.00	-
274	407789.48	2160945.23	-	-	Картометрический	1.00	-
1	407831.85	2160942.38	-	-	Картометрический	1.00	-
275	405437.45	2159853.09	-	-	Картометрический	1.00	-
276	405438.12	2159859.62	-	-	Картометрический	1.00	-
277	405437.66	2159874.72	-	-	Картометрический	1.00	-
278	405437.23	2159888.82	-	-	Картометрический	1.00	-
279	405434.57	2159944.88	-	-	Картометрический	1.00	-
280	405435.31	2159948.60	-	-	Картометрический	1.00	-
281	405433.20	2159975.59	-	-	Картометрический	1.00	-
282	405430.53	2159995.14	-	-	Картометрический	1.00	-
283	405423.99	2160040.53	-	-	Картометрический	1.00	-
284	405418.34	2160079.79	-	-	Картометрический	1.00	-
285	405409.16	2160117.14	-	-	Картометрический	1.00	-
286	405397.91	2160144.13	-	-	Картометрический	1.00	-
287	405384.54	2160167.12	-	-	Картометрический	1.00	-
288	405350.14	2160212.02	-	-	Картометрический	1.00	-
289	405345.05	2160216.50	-	-	Картометрический	1.00	-

1	2	3	4	5	6	7	8
290	405337.98	2160214.80	-	-	Картометрический	1.00	-
291	405329.62	2160225.82	-	-	Картометрический	1.00	-
292	405333.97	2160229.90	-	-	Картометрический	1.00	-
293	405333.57	2160234.73	-	-	Картометрический	1.00	-
294	405310.93	2160266.58	-	-	Картометрический	1.00	-
295	405289.95	2160292.13	-	-	Картометрический	1.00	-
296	405287.33	2160291.13	-	-	Картометрический	1.00	-
297	405281.85	2160288.14	-	-	Картометрический	1.00	-
298	405277.23	2160301.26	-	-	Картометрический	1.00	-
299	405265.09	2160320.91	-	-	Картометрический	1.00	-
300	405250.94	2160342.46	-	-	Картометрический	1.00	-
301	405221.55	2160389.99	-	-	Картометрический	1.00	-
302	405182.31	2160447.94	-	-	Картометрический	1.00	-
303	405158.24	2160483.96	-	-	Картометрический	1.00	-
304	405140.48	2160510.34	-	-	Картометрический	1.00	-
305	405129.69	2160527.01	-	-	Картометрический	1.00	-
306	405122.36	2160532.47	-	-	Картометрический	1.00	-
307	405105.51	2160541.67	-	-	Картометрический	1.00	-
308	405091.96	2160546.99	-	-	Картометрический	1.00	-
309	405082.40	2160551.34	-	-	Картометрический	1.00	-
310	405053.28	2160557.70	-	-	Картометрический	1.00	-
311	405040.39	2160557.87	-	-	Картометрический	1.00	-
312	405019.20	2160556.84	-	-	Картометрический	1.00	-
313	405002.21	2160555.57	-	-	Картометрический	1.00	-
314	404980.76	2160553.58	-	-	Картометрический	1.00	-
315	404956.26	2160554.72	-	-	Картометрический	1.00	-
316	404944.89	2160554.90	-	-	Картометрический	1.00	-
317	404934.68	2160552.80	-	-	Картометрический	1.00	-
318	404925.69	2160550.84	-	-	Картометрический	1.00	-
319	404913.34	2160566.30	-	-	Картометрический	1.00	-
320	404890.60	2160576.54	-	-	Картометрический	1.00	-
321	404869.88	2160585.05	-	-	Картометрический	1.00	-
322	404863.90	2160587.37	-	-	Картометрический	1.00	-
323	404834.59	2160603.05	-	-	Картометрический	1.00	-
324	404832.66	2160604.08	-	-	Картометрический	1.00	-
325	404808.14	2160544.30	-	-	Картометрический	1.00	-
326	404778.09	2160553.80	-	-	Картометрический	1.00	-
327	404747.47	2160590.10	-	-	Картометрический	1.00	-
328	404752.52	2160603.31	-	-	Картометрический	1.00	-
329	404782.15	2160611.01	-	-	Картометрический	1.00	-
330	404804.42	2160617.92	-	-	Картометрический	1.00	-
331	404771.14	2160643.38	-	-	Картометрический	1.00	-
332	404748.01	2160666.34	-	-	Картометрический	1.00	-
333	404721.22	2160698.35	-	-	Картометрический	1.00	-
334	404702.60	2160725.69	-	-	Картометрический	1.00	-
335	404691.22	2160750.75	-	-	Картометрический	1.00	-
336	404687.80	2160755.39	-	-	Картометрический	1.00	-
337	404685.95	2160766.44	-	-	Картометрический	1.00	-
338	404680.67	2160764.00	-	-	Картометрический	1.00	-
339	404676.59	2160714.71	-	-	Картометрический	1.00	-
340	404628.44	2160700.01	-	-	Картометрический	1.00	-

1	2	3	4	5	6	7	8
341	404593.41	2160709.68	-	-	Картометрический	1.00	-
342	404558.17	2160718.46	-	-	Картометрический	1.00	-
343	404540.05	2160726.60	-	-	Картометрический	1.00	-
344	404432.25	2160789.48	-	-	Картометрический	1.00	-
345	404416.27	2160780.01	-	-	Картометрический	1.00	-
346	404331.85	2160777.57	-	-	Картометрический	1.00	-
347	404309.06	2160774.83	-	-	Картометрический	1.00	-
348	404289.06	2160739.06	-	-	Картометрический	1.00	-
349	404271.35	2160735.51	-	-	Картометрический	1.00	-
350	404261.16	2160743.05	-	-	Картометрический	1.00	-
351	404249.16	2160768.36	-	-	Картометрический	1.00	-
352	404235.55	2160780.95	-	-	Картометрический	1.00	-
353	404185.84	2160765.26	-	-	Картометрический	1.00	-
354	404165.58	2160764.23	-	-	Картометрический	1.00	-
355	404100.49	2160773.82	-	-	Картометрический	1.00	-
356	404069.55	2160756.47	-	-	Картометрический	1.00	-
357	404054.81	2160744.68	-	-	Картометрический	1.00	-
358	-	-	404024.55	2160720.29	Картометрический	1.00	-
359	-	-	404058.4	2160676.05	Картометрический	1.00	-
360	404080.20	2160661.79	-	-	Картометрический	1.00	-
361	404142.18	2160614.89	-	-	Картометрический	1.00	-
362	404119.06	2160536.80	-	-	Картометрический	1.00	-
363	404120.93	2160521.99	-	-	Картометрический	1.00	-
364	404132.19	2160508.91	-	-	Картометрический	1.00	-
365	404151.73	2160494.90	-	-	Картометрический	1.00	-
366	404174.30	2160495.71	-	-	Картометрический	1.00	-
367	404190.10	2160502.13	-	-	Картометрический	1.00	-
368	404214.69	2160515.55	-	-	Картометрический	1.00	-
369	404238.85	2160470.62	-	-	Картометрический	1.00	-
370	404248.44	2160402.62	-	-	Картометрический	1.00	-
371	404260.37	2160389.95	-	-	Картометрический	1.00	-
372	404247.58	2160363.41	-	-	Картометрический	1.00	-
373	404232.02	2160284.21	-	-	Картометрический	1.00	-
374	404150.33	2160193.85	-	-	Картометрический	1.00	-
375	404142.42	2160158.66	-	-	Картометрический	1.00	-
376	404174.23	2160042.01	-	-	Картометрический	1.00	-
377	404189.59	2160021.34	-	-	Картометрический	1.00	-
378	404214.86	2160030.04	-	-	Картометрический	1.00	-
379	404342.98	2160062.53	-	-	Картометрический	1.00	-
380	404359.70	2159969.47	-	-	Картометрический	1.00	-
381	404467.86	2159965.90	-	-	Картометрический	1.00	-
382	404502.17	2159971.57	-	-	Картометрический	1.00	-
383	404517.99	2159982.19	-	-	Картометрический	1.00	-
384	404574.94	2159984.09	-	-	Картометрический	1.00	-
385	404618.64	2159995.85	-	-	Картометрический	1.00	-
386	404608.42	2160025.06	-	-	Картометрический	1.00	-
387	404661.88	2160033.73	-	-	Картометрический	1.00	-
388	404751.32	2159998.37	-	-	Картометрический	1.00	-
389	404733.53	2159967.87	-	-	Картометрический	1.00	-
390	404757.65	2159941.66	-	-	Картометрический	1.00	-
391	404745.75	2159926.48	-	-	Картометрический	1.00	-

1	2	3	4	5	6	7	8
392	404772.56	2159903.11	-	-	Картометрический	1.00	-
393	404784.94	2159904.62	-	-	Картометрический	1.00	-
394	404814.78	2159866.75	-	-	Картометрический	1.00	-
395	404870.06	2159768.01	-	-	Картометрический	1.00	-
396	404899.30	2159746.30	-	-	Картометрический	1.00	-
397	404831.96	2159713.72	-	-	Картометрический	1.00	-
398	404808.08	2159694.28	-	-	Картометрический	1.00	-
399	404814.63	2159656.29	-	-	Картометрический	1.00	-
400	404835.13	2159584.74	-	-	Картометрический	1.00	-
401	404928.99	2159476.72	-	-	Картометрический	1.00	-
402	404951.43	2159448.83	-	-	Картометрический	1.00	-
403	404967.84	2159464.23	-	-	Картометрический	1.00	-
404	404946.75	2159484.18	-	-	Картометрический	1.00	-
405	404921.87	2159532.64	-	-	Картометрический	1.00	-
406	404903.67	2159588.41	-	-	Картометрический	1.00	-
407	405014.88	2159626.69	-	-	Картометрический	1.00	-
408	405012.11	2159633.48	-	-	Картометрический	1.00	-
409	405003.41	2159656.64	-	-	Картометрический	1.00	-
410	405025.13	2159666.85	-	-	Картометрический	1.00	-
411	405046.85	2159677.05	-	-	Картометрический	1.00	-
412	405069.20	2159687.56	-	-	Картометрический	1.00	-
413	405090.02	2159697.34	-	-	Картометрический	1.00	-
414	405109.93	2159706.70	-	-	Картометрический	1.00	-
415	405130.75	2159716.48	-	-	Картометрический	1.00	-
416	405154.01	2159727.41	-	-	Картометрический	1.00	-
417	405176.59	2159671.98	-	-	Картометрический	1.00	-
418	405185.22	2159674.71	-	-	Картометрический	1.00	-
419	405208.10	2159681.95	-	-	Картометрический	1.00	-
420	405230.99	2159689.19	-	-	Картометрический	1.00	-
421	405236.80	2159690.26	-	-	Картометрический	1.00	-
422	405246.59	2159668.53	-	-	Картометрический	1.00	-
423	405250.25	2159661.86	-	-	Картометрический	1.00	-
424	405269.92	2159675.73	-	-	Картометрический	1.00	-
425	405306.15	2159701.50	-	-	Картометрический	1.00	-
426	405330.77	2159724.47	-	-	Картометрический	1.00	-
427	405365.85	2159763.32	-	-	Картометрический	1.00	-
428	405395.07	2159798.41	-	-	Картометрический	1.00	-
429	405395.65	2159804.96	-	-	Картометрический	1.00	-
430	405408.49	2159818.36	-	-	Картометрический	1.00	-
431	405414.34	2159818.71	-	-	Картометрический	1.00	-
432	405434.83	2159845.60	-	-	Картометрический	1.00	-
275	405437.45	2159853.09	-	-	Картометрический	1.00	-
433	407447.28	2161036.13	-	-	Картометрический	1.00	-
434	407398.62	2161183.34	-	-	Картометрический	1.00	-
435	407386.20	2161187.95	-	-	Картометрический	1.00	-
436	407327.83	2161180.43	-	-	Картометрический	1.00	-
437	407257.20	2161149.23	-	-	Картометрический	1.00	-
438	407019.52	2161083.48	-	-	Картометрический	1.00	-
439	406810.60	2161023.68	-	-	Картометрический	1.00	-
440	406394.46	2160902.52	-	-	Картометрический	1.00	-

1	2	3	4	5	6	7	8
441	406253.38	2161429.95	-	-	Картометрический	1.00	-
442	-	-	406180.3	2161184.35	Картометрический	1.00	-
443	-	-	406127.54	2161165.76	Картометрический	1.00	-
444	-	-	406096.66	2161155.83	Картометрический	1.00	-
445	-	-	406058.09	2161115.50	Картометрический	1.00	-
446	-	-	406035.05	2161105.03	Картометрический	1.00	-
447	-	-	405997.7	2161128.06	Картометрический	1.00	-
448	405991.45	2161127.66	-	-	Картометрический	1.00	-
449	-	-	405723.12	2161028.09	Картометрический	1.00	-
450	-	-	405698.91	2161071.87	Картометрический	1.00	-
451	-	-	405649.35	2161118.64	Картометрический	1.00	-
452	-	-	405478.15	2161137.31	Картометрический	1.00	-
453	-	-	405412.53	2161071.69	Картометрический	1.00	-
454	-	-	405403.09	2161046.51	Картометрический	1.00	-
455	405413.05	2161031.32	-	-	Картометрический	1.00	-
456	405391.53	2160985.88	-	-	Картометрический	1.00	-
457	405366.34	2160970.71	-	-	Картометрический	1.00	-
458	405344.28	2160977.71	-	-	Картометрический	1.00	-
459	405315.14	2161013.63	-	-	Картометрический	1.00	-
460	405311.39	2161079.24	-	-	Картометрический	1.00	-
461	405294.50	2161154.48	-	-	Картометрический	1.00	-
462	405293.98	2161156.03	-	-	Картометрический	1.00	-
463	405293.17	2161158.46	-	-	Картометрический	1.00	-
464	405291.01	2161164.89	-	-	Картометрический	1.00	-
465	-	-	405279.02	2161200.62	Картометрический	1.00	-
466	-	-	405247.43	2161183.04	Картометрический	1.00	-
467	-	-	405201.14	2161215.79	Картометрический	1.00	-
468	-	-	405184.72	2161211.32	Картометрический	1.00	-
469	-	-	405123.34	2160857.91	Картометрический	1.00	-
470	-	-	405118.1	2160839.41	Картометрический	1.00	-
471	-	-	405124.04	2160816.72	Картометрический	1.00	-
472	-	-	405115.31	2160763.66	Картометрический	1.00	-
473	-	-	404958.59	2160737.14	Картометрический	1.00	-
474	-	-	404851.08	2160720.39	Картометрический	1.00	-
475	-	-	404847.94	2160695.60	Картометрический	1.00	-
476	404831.06	2160635.32	-	-	Картометрический	1.00	-
477	404793.24	2160660.49	-	-	Картометрический	1.00	-
478	404747.89	2160706.74	-	-	Картометрический	1.00	-
479	-	-	404775.35	2160731.29	Картометрический	1.00	-
480	-	-	404769.4	2160786.36	Картометрический	1.00	-
481	404702.72	2160777.08	-	-	Картометрический	1.00	-
482	404702.29	2160776.77	-	-	Картометрический	1.00	-
483	404709.28	2160756.23	-	-	Картометрический	1.00	-
484	404719.66	2160734.85	-	-	Картометрический	1.00	-
485	404736.20	2160707.27	-	-	Картометрический	1.00	-
486	404759.49	2160677.83	-	-	Картометрический	1.00	-
487	404786.74	2160653.66	-	-	Картометрический	1.00	-
488	404807.87	2160636.65	-	-	Картометрический	1.00	-
489	404841.05	2160618.07	-	-	Картометрический	1.00	-
490	404843.15	2160616.89	-	-	Картометрический	1.00	-
491	404870.18	2160603.04	-	-	Картометрический	1.00	-

1	2	3	4	5	6	7	8
492	404900.51	2160591.16	-	-	Картометрический	1.00	-
493	404922.64	2160581.28	-	-	Картометрический	1.00	-
494	404944.81	2160574.57	-	-	Картометрический	1.00	-
495	404957.08	2160578.36	-	-	Картометрический	1.00	-
496	404967.14	2160587.81	-	-	Картометрический	1.00	-
497	404974.42	2160582.92	-	-	Картометрический	1.00	-
498	404968.40	2160573.55	-	-	Картометрический	1.00	-
499	404966.63	2160569.36	-	-	Картометрический	1.00	-
500	404972.33	2160568.74	-	-	Картометрический	1.00	-
501	405000.46	2160566.59	-	-	Картометрический	1.00	-
502	405007.97	2160566.55	-	-	Картометрический	1.00	-
503	405018.30	2160568.04	-	-	Картометрический	1.00	-
504	405041.54	2160570.43	-	-	Картометрический	1.00	-
505	405061.09	2160577.41	-	-	Картометрический	1.00	-
506	405099.93	2160567.41	-	-	Картометрический	1.00	-
507	405122.01	2160555.92	-	-	Картометрический	1.00	-
508	405135.78	2160546.03	-	-	Картометрический	1.00	-
509	405149.79	2160531.80	-	-	Картометрический	1.00	-
510	405163.25	2160511.11	-	-	Картометрический	1.00	-
511	405203.61	2160457.71	-	-	Картометрический	1.00	-
512	405233.78	2160413.78	-	-	Картометрический	1.00	-
513	405271.15	2160359.36	-	-	Картометрический	1.00	-
514	405309.37	2160306.76	-	-	Картометрический	1.00	-
515	405330.12	2160278.21	-	-	Картометрический	1.00	-
516	405353.75	2160247.52	-	-	Картометрический	1.00	-
517	405359.41	2160245.25	-	-	Картометрический	1.00	-
518	405365.02	2160245.51	-	-	Картометрический	1.00	-
519	405371.76	2160232.58	-	-	Картометрический	1.00	-
520	405368.15	2160231.49	-	-	Картометрический	1.00	-
521	405404.27	2160182.13	-	-	Картометрический	1.00	-
522	405419.19	2160151.17	-	-	Картометрический	1.00	-
523	405428.92	2160125.89	-	-	Картометрический	1.00	-
524	405435.63	2160094.84	-	-	Картометрический	1.00	-
525	405440.50	2160052.58	-	-	Картометрический	1.00	-
526	405445.22	2160011.69	-	-	Картометрический	1.00	-
527	405450.79	2159942.88	-	-	Картометрический	1.00	-
528	405454.00	2159942.83	-	-	Картометрический	1.00	-
529	405455.83	2159891.94	-	-	Картометрический	1.00	-
530	405456.59	2159877.73	-	-	Картометрический	1.00	-
531	405458.31	2159873.57	-	-	Картометрический	1.00	-
532	405461.32	2159870.23	-	-	Картометрический	1.00	-
533	405463.67	2159870.10	-	-	Картометрический	1.00	-
534	405466.18	2159870.99	-	-	Картометрический	1.00	-
535	405511.32	2159889.71	-	-	Картометрический	1.00	-
536	405540.52	2159901.95	-	-	Картометрический	1.00	-
537	405579.33	2159915.36	-	-	Картометрический	1.00	-
538	405606.62	2159924.87	-	-	Картометрический	1.00	-
539	405651.84	2159938.88	-	-	Картометрический	1.00	-
540	405704.00	2159957.81	-	-	Картометрический	1.00	-
541	405743.02	2159974.81	-	-	Картометрический	1.00	-
542	405797.69	2160003.41	-	-	Картометрический	1.00	-

1	2	3	4	5	6	7	8
543	405832.64	2160022.18	-	-	Картометрический	1.00	-
544	405881.60	2160050.97	-	-	Картометрический	1.00	-
545	405924.17	2160076.19	-	-	Картометрический	1.00	-
546	405949.56	2160093.17	-	-	Картометрический	1.00	-
547	405963.73	2160105.93	-	-	Картометрический	1.00	-
548	405982.66	2160128.21	-	-	Картометрический	1.00	-
549	406008.72	2160163.55	-	-	Картометрический	1.00	-
550	406021.66	2160182.50	-	-	Картометрический	1.00	-
551	406033.24	2160201.42	-	-	Картометрический	1.00	-
552	406039.19	2160218.89	-	-	Картометрический	1.00	-
553	406042.11	2160232.87	-	-	Картометрический	1.00	-
554	406043.78	2160258.80	-	-	Картометрический	1.00	-
555	406043.64	2160305.48	-	-	Картометрический	1.00	-
556	406042.39	2160309.16	-	-	Картометрический	1.00	-
557	406038.45	2160310.45	-	-	Картометрический	1.00	-
558	406038.17	2160320.44	-	-	Картометрический	1.00	-
559	406022.85	2160320.00	-	-	Картометрический	1.00	-
560	406007.98	2160432.58	-	-	Картометрический	1.00	-
561	406005.08	2160440.86	-	-	Картометрический	1.00	-
562	405997.56	2160466.32	-	-	Картометрический	1.00	-
563	405976.19	2160532.89	-	-	Картометрический	1.00	-
564	406039.74	2160550.58	-	-	Картометрический	1.00	-
565	406059.34	2160555.15	-	-	Картометрический	1.00	-
566	406072.92	2160576.88	-	-	Картометрический	1.00	-
567	406081.23	2160588.00	-	-	Картометрический	1.00	-
568	406086.03	2160599.97	-	-	Картометрический	1.00	-
569	406087.54	2160607.96	-	-	Картометрический	1.00	-
570	406103.03	2160615.69	-	-	Картометрический	1.00	-
571	406106.16	2160611.93	-	-	Картометрический	1.00	-
572	406108.03	2160610.38	-	-	Картометрический	1.00	-
573	406110.76	2160609.47	-	-	Картометрический	1.00	-
574	406132.51	2160617.79	-	-	Картометрический	1.00	-
575	406223.51	2160656.39	-	-	Картометрический	1.00	-
576	406254.93	2160670.04	-	-	Картометрический	1.00	-
577	406302.40	2160689.59	-	-	Картометрический	1.00	-
578	406339.62	2160703.08	-	-	Картометрический	1.00	-
579	406371.47	2160711.76	-	-	Картометрический	1.00	-
580	406421.30	2160725.17	-	-	Картометрический	1.00	-
581	406462.35	2160734.74	-	-	Картометрический	1.00	-
582	406492.09	2160742.94	-	-	Картометрический	1.00	-
583	406538.30	2160756.13	-	-	Картометрический	1.00	-
584	406569.65	2160764.74	-	-	Картометрический	1.00	-
585	406580.73	2160767.70	-	-	Картометрический	1.00	-
586	406605.83	2160774.73	-	-	Картометрический	1.00	-
587	406654.85	2160788.80	-	-	Картометрический	1.00	-
588	406698.30	2160802.20	-	-	Картометрический	1.00	-
589	406740.98	2160816.67	-	-	Картометрический	1.00	-
590	406783.66	2160830.48	-	-	Картометрический	1.00	-
591	406834.86	2160846.99	-	-	Картометрический	1.00	-
592	406882.44	2160862.61	-	-	Картометрический	1.00	-
593	406924.00	2160875.20	-	-	Картометрический	1.00	-

1	2	3	4	5	6	7	8
594	406980.21	2160891.79	-	-	Картометрический	1.00	-
595	407018.01	2160903.04	-	-	Картометрический	1.00	-
596	407051.41	2160912.97	-	-	Картометрический	1.00	-
597	407092.65	2160924.67	-	-	Картометрический	1.00	-
598	407135.05	2160938.94	-	-	Картометрический	1.00	-
599	407142.39	2160947.94	-	-	Картометрический	1.00	-
600	407150.16	2160949.77	-	-	Картометрический	1.00	-
601	407155.63	2160948.55	-	-	Картометрический	1.00	-
602	407184.34	2160953.34	-	-	Картометрический	1.00	-
603	407209.59	2160960.71	-	-	Картометрический	1.00	-
604	407259.27	2160975.53	-	-	Картометрический	1.00	-
605	407303.38	2160988.60	-	-	Картометрический	1.00	-
606	407338.27	2160999.27	-	-	Картометрический	1.00	-
607	407382.73	2161011.09	-	-	Картометрический	1.00	-
608	407416.16	2161022.71	-	-	Картометрический	1.00	-
433	407447.28	2161036.13	-	-	Картометрический	1.00	-
609	406256.03	2160849.18	-	-	Картометрический	1.00	-
610	406240.70	2160911.79	-	-	Картометрический	1.00	-
611	406146.27	2160879.47	-	-	Картометрический	1.00	-
612	406119.17	2160860.94	-	-	Картометрический	1.00	-
613	406097.92	2160837.61	-	-	Картометрический	1.00	-
614	406089.98	2160823.68	-	-	Картометрический	1.00	-
615	406063.71	2160759.56	-	-	Картометрический	1.00	-
616	406106.65	2160767.21	-	-	Картометрический	1.00	-
617	406126.29	2160775.33	-	-	Картометрический	1.00	-
618	406169.78	2160796.55	-	-	Картометрический	1.00	-
619	406183.21	2160797.10	-	-	Картометрический	1.00	-
620	406204.93	2160801.96	-	-	Картометрический	1.00	-
621	406200.50	2160829.34	-	-	Картометрический	1.00	-
609	406256.03	2160849.18	-	-	Картометрический	1.00	-
3. Сведения о характерных точках части (частей) границы объекта							
Часть №							
-	-	-	-	-	-	-	-

».

« ГРАФИЧЕСКОЕ ОПИСАНИЕ

местоположения границ

Зона сельскохозяйственного производства села Ерышевка – СХ1/1

(наименование объекта, местоположение границ которого описано (далее - объект)

Раздел 1

Сведения об объекте		
№ п/п	Характеристики объекта	Описание характеристик
1	2	3
1	Местоположение объекта	Воронежская область, Павловский муниципальный район, Ерышевское сельское поселение, село Ерышевка
2	Площадь объекта +/- величина погрешности определения площади (Р +/- Дельта Р)	-
3	Иные характеристики объекта	-

Сведения о местоположении границ объекта					
1. Система координат: МСК - 36, зона 2					
2. Сведения о характерных точках границ объекта					
Обозначение характерных точек границ	Координаты, м		Метод определения координат характерной точки	Средняя квадратическая погрешность положения характерной точки (М), м	Описание обозначения точки на местности (при наличии)
	X	Y			
1	2	3	4	5	6
1	405250.25	2159661.86	Картометрический	1.00	-
2	405246.59	2159668.53	Аналитический	0.10	-
3	405236.80	2159690.26	Аналитический	0.10	-
4	405230.99	2159689.19	Аналитический	0.10	-
5	405208.10	2159681.95	Аналитический	0.10	-
6	405185.22	2159674.71	Аналитический	0.10	-
7	405176.59	2159671.98	Аналитический	0.10	-
8	405154.01	2159727.41	Аналитический	0.10	-
9	405130.75	2159716.48	Аналитический	0.10	-
10	405109.93	2159706.70	Аналитический	0.10	-
11	405090.02	2159697.34	Аналитический	0.10	-
12	405069.20	2159687.56	Аналитический	0.10	-
13	405046.85	2159677.05	Аналитический	0.10	-
14	405025.13	2159666.85	Аналитический	0.10	-
15	405003.41	2159656.64	Аналитический	0.10	-
16	405012.11	2159633.48	Аналитический	0.10	-
17	405014.88	2159626.69	Аналитический	0.10	-
18	404903.67	2159588.41	Аналитический	0.10	-
19	404921.87	2159532.64	Аналитический	0.10	-
20	404946.75	2159484.18	Аналитический	0.10	-
21	404967.84	2159464.23	Картометрический	1.00	-
22	404990.10	2159480.71	Картометрический	1.00	-
23	404992.04	2159482.60	Картометрический	1.00	-
24	404992.70	2159484.23	Картометрический	1.00	-
25	404993.00	2159487.33	Картометрический	1.00	-
26	405006.33	2159496.77	Картометрический	1.00	-
27	405009.18	2159496.03	Картометрический	1.00	-
28	405011.48	2159496.34	Картометрический	1.00	-
29	405013.90	2159497.86	Картометрический	1.00	-
30	405041.98	2159517.05	Картометрический	1.00	-
31	405062.28	2159530.95	Картометрический	1.00	-
32	405102.54	2159558.48	Картометрический	1.00	-
33	405143.37	2159586.40	Картометрический	1.00	-
34	405179.75	2159610.08	Картометрический	1.00	-
35	405181.61	2159611.74	Картометрический	1.00	-
36	405181.89	2159614.40	Картометрический	1.00	-

1	2	3	4	5	6
37	405181.27	2159618.41	Картометрический	1.00	-
38	405189.39	2159624.46	Картометрический	1.00	-
39	405197.27	2159624.52	Картометрический	1.00	-
40	405201.76	2159626.37	Картометрический	1.00	-
41	405234.86	2159650.77	Картометрический	1.00	-
1	405250.25	2159661.86	Картометрический	1.00	-
42	406213.09	2160402.42	Картометрический	1.00	-
43	406192.07	2160443.51	Картометрический	1.00	-
44	406133.16	2160428.69	Картометрический	1.00	-
45	406110.41	2160419.95	Картометрический	1.00	-
46	406096.17	2160405.06	Картометрический	1.00	-
47	406084.77	2160395.08	Картометрический	1.00	-
48	406067.26	2160388.44	Картометрический	1.00	-
49	406098.84	2160338.57	Картометрический	1.00	-
50	406108.56	2160343.77	Картометрический	1.00	-
51	406133.54	2160358.95	Картометрический	1.00	-
42	406213.09	2160402.42	Картометрический	1.00	-

3. Сведения о характерных точках части (частей) границы объекта

Обозначение характерных точек части границы	Координаты, м		Метод определения координат характерной точки	Средняя квадратическая погрешность положения характерной точки (Mf), м	Описание обозначения точки на местности (при наличии)
	X	Y			
1	2	3	4	5	6
Часть №					
-	-	-	-	-	-

Раздел 3

Сведения о местоположении измененных (уточненных) границ объекта							
1. Система координат: -							
2. Сведения о характерных точках границ объекта							
Обозначение характерных точек границ	Существующие координаты, м		Измененные (уточненные) координаты, м		Метод определения координат характерной точки	Средняя квадратическая погрешность положения характерной точки (Mt), м	Описание обозначения точки на местности (при наличии)
	X	Y	X	Y			
1	2	3	4	5	6	7	8
-	-	-	-	-	-	-	-
3. Сведения о характерных точках части (частей) границы объекта							
Часть №							
-	-	-	-	-	-	-	-

».