


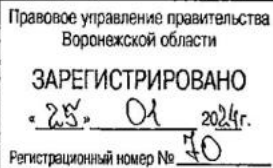

МИНИСТЕРСТВО
ИМУЩЕСТВЕННЫХ И ЗЕМЕЛЬНЫХ ОТНОШЕНИЙ
ВОРОНЕЖСКОЙ ОБЛАСТИ



ПРИКАЗ

23.01.2024

№ 153

г. Воронеж

О внесении изменений в приказ департамента имущественных и земельных отношений Воронежской области от 29.02.2016 № 298

В соответствии с частью 5.8 статьи 19 Федерального закона от 13.03.2006 № 38-ФЗ «О рекламе», Законом Воронежской области от 30.12.2014 № 217-ОЗ «О перераспределении отдельных полномочий органов местного самоуправления городского округа город Воронеж и исполнительных органов государственной власти Воронежской области», постановлением правительства Воронежской области от 08.05.2009 № 365 «Об утверждении Положения о министерстве имущественных и земельных отношений Воронежской области», приказом департамента имущественных и земельных отношений Воронежской области от 26.04.2019 № 1030 «О Порядке утверждения схемы размещения рекламных конструкций на территории городского округа город Воронеж»

п р и к а з ы в а ю:

1. Внести в приказ департамента имущественных и земельных отношений Воронежской области от 29.02.2016 № 298 «Об утверждении схемы размещения рекламных конструкций на территории городского округа город Воронеж» (в редакции приказов департамента имущественных и земельных отношений Воронежской области от 23.11.2017 № 2507, от 10.05.2018 № 1061, от 21.11.2018 № 2787, от 25.01.2019 № 137, от 04.02.2019 № 216, от 06.03.2019 № 509, от 20.03.2019 № 639, от 05.07.2019 № 1688, от

03.06.2020 № 1245 от 11.11.2020 № 2575, от 11.02.2021 № 288, от 16.03.2021 № 513, от 02.08.2021 № 1754, от 28.06.2022 № 1605, от 07.11.2022 № 2845, от 22.01.2024 № 145) (далее – приказ) следующие изменения:

1. В схеме размещения рекламных конструкций на территории городского округа город Воронеж, утвержденной приказом:

1.1. В разделе «улица Бурденко» таблицы приложения № 1 пункт 7 изложить в следующей редакции:

«

7	2	ул. Бурденко - пер. Проходной	отдельно стоящая рекламная конструкция на земельном участке	светодиодный видеозэкран 6,0 x 3,0 м	18,0	1	4,5	экран
---	---	-------------------------------	---	--------------------------------------	------	---	-----	-------

».

1.2. В разделе «улица Бурденко» таблицы приложения № 1 пункт 12 изложить в следующей редакции:

«

12	12	ул. Бурденко, д. 6	отдельно стоящая рекламная конструкция на земельном участке	светодиодный видеозэкран 6,0 x 3,0 м	18,0	1	4,5	экран
----	----	--------------------	---	--------------------------------------	------	---	-----	-------

».

1.3. Раздел «улица Героев Сибириков» таблицы приложения № 1 дополнить пунктом 38(1) следующего содержания:

«

38(1)	26	ул. Героев Сибириков - ул. Матросова	отдельно стоящая рекламная конструкция на земельном участке	светодиодный видеозэкран 6,0 x 3,0 м	18,0	1	4,5	экран
-------	----	--------------------------------------	---	--------------------------------------	------	---	-----	-------

».

1.4. В разделе «улица Ленина» таблицы приложения № 1 пункт 76 изложить в следующей редакции:

«

76	3	ул. Ленина (транспортная развязка в двух уровнях)	отдельно стоящая рекламная конструкция на земельном участке	рекламная конструкция 3,7 x 2,7 м (ситиборд)	9,99	2	3,0	экран
----	---	---	---	--	------	---	-----	-------

».

1.5. Раздел «улица Ленина» таблицы приложения № 1 дополнить пунктом 80(1) следующего содержания:

«

80(1)	17	ул. Ленина, д. 74 - д. 76	отдельно стоящая рекламная конструкция на земельном участке	рекламная конструкция 3,7 х 2,7 м (ситиборд)	9,99	2	3,0	экран
-------	----	---------------------------	---	--	------	---	-----	-------

».

1.6. Приложение № 3 изложить в редакции согласно приложению № 1 к настоящему приказу.

1.7. Приложение № 5 изложить в редакции согласно приложению № 2 к настоящему приказу.

1.8. Приложение № 7 изложить в редакции согласно приложению № 3 к настоящему приказу.

2. Отделу программного управления, анализа и мониторинга (Ишутин) обеспечить размещение настоящего приказа на официальном сайте министерства имущественных и земельных отношений Воронежской области.

3. Отделу контроля, документационного обеспечения и организации работы с обращениями граждан (Пантелеева) обеспечить официальное опубликование настоящего приказа в информационной системе «Портал Воронежской области в сети Интернет».


4. Контроль за исполнением настоящего приказа возложить на первого заместителя министра имущественных и земельных отношений Воронежской области Эсауленко О.А.

Министр




О.С. Провоторова

**СХЕМА РАЗМЕЩЕНИЯ
РЕКЛАМНЫХ КОНСТРУКЦИЙ НА ТЕРРИТОРИИ
ГОРОДСКОГО ОКРУГА ГОРОД ВОРОНЕЖ
ДЛЯ УЧАСТКА ТЕРРИТОРИИ:
улица Бурденко
М 1:1000**

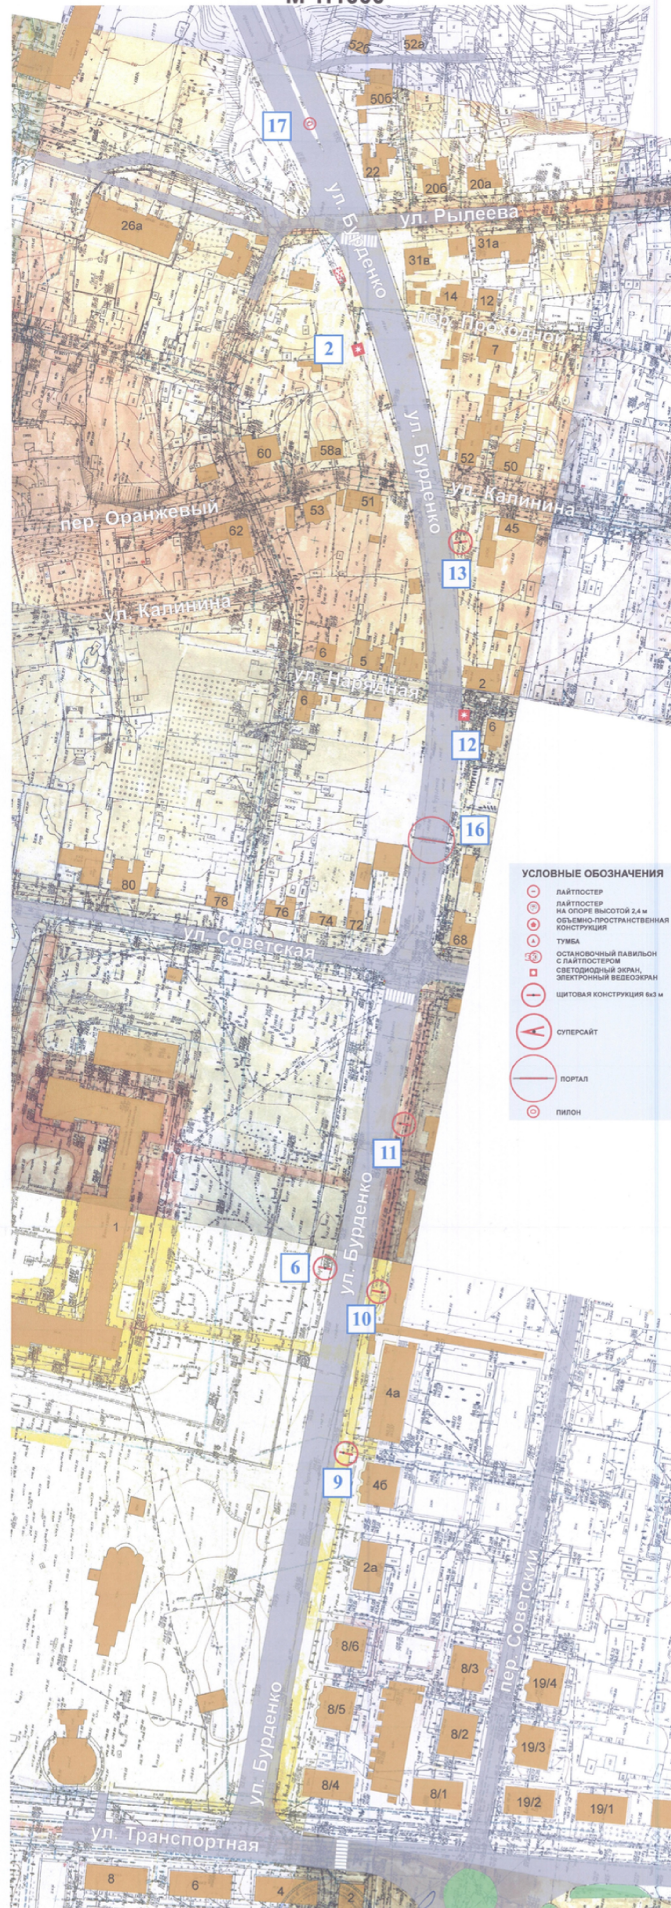

**СХЕМА РАЗМЕЩЕНИЯ
РЕКЛАМНЫХ КОНСТРУКЦИЙ НА ТЕРРИТОРИИ
ГОРОДСКОГО ОКРУГА ГОРОД ВОРОНЕЖ
ДЛЯ УЧАСТКА ТЕРРИТОРИИ:
улица Героев Сибириков
М 1:1000**

часть 1

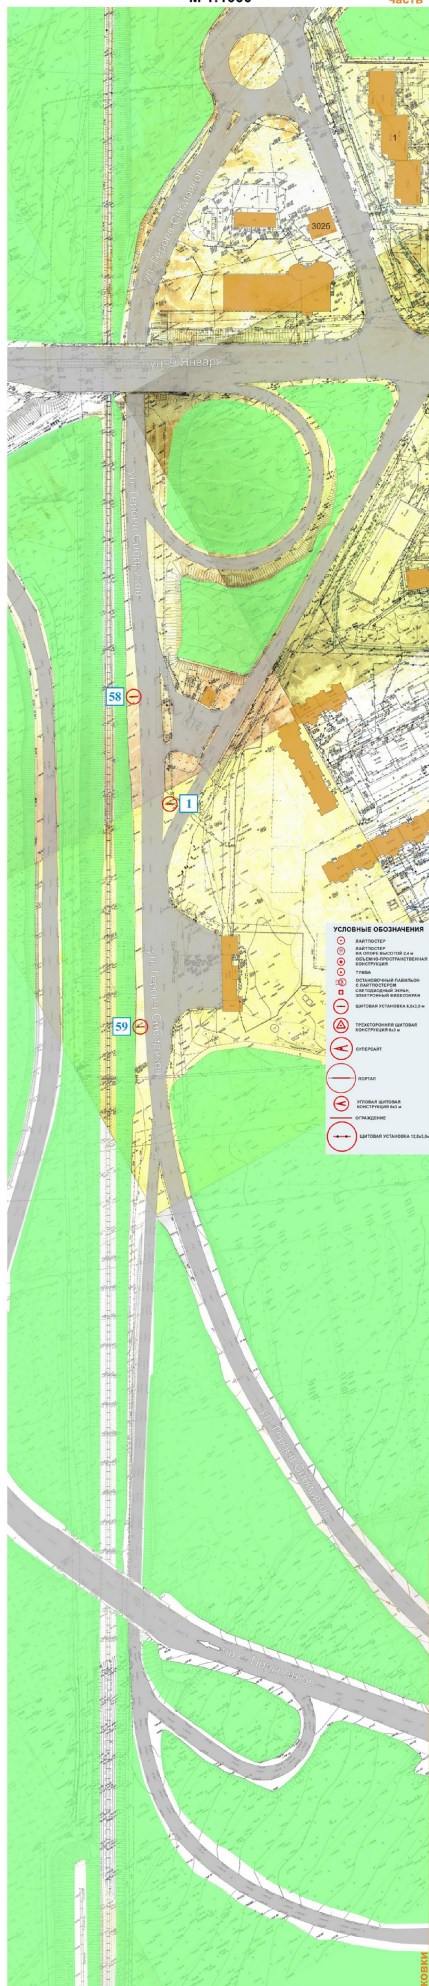

**СХЕМА РАЗМЕЩЕНИЯ
РЕКЛАМНЫХ КОНСТРУКЦИЙ НА ТЕРРИТОРИИ
ГОРОДСКОГО ОКРУГА ГОРОД ВОРОНЕЖ
ДЛЯ УЧАСТКА ТЕРРИТОРИИ:
улица Героев Сибиряков
М 1:1000**


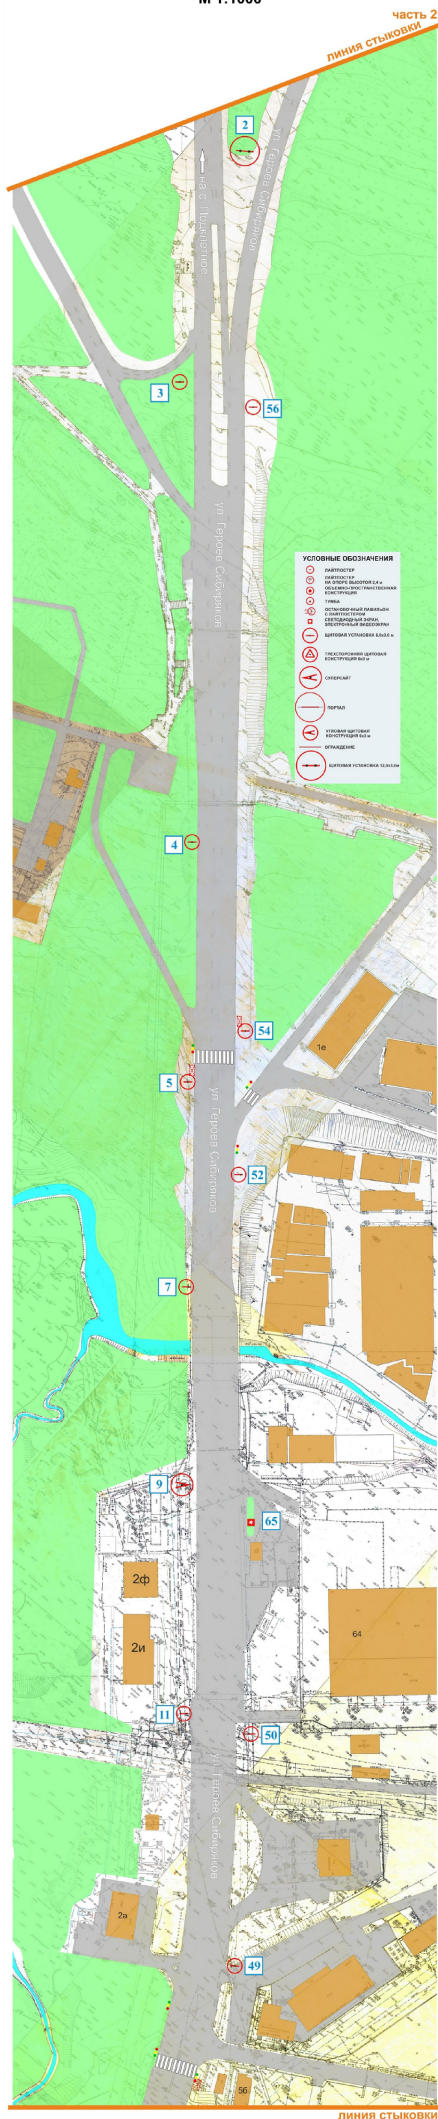


СХЕМА РАЗМЕЩЕНИЯ
РЕКЛАМНЫХ КОНСТРУКЦИЙ НА ТЕРРИТОРИИ
ГОРОДСКОГО ОКРУГА ГОРОД ВОРОНЕЖ
ДЛЯ УЧАСТКА ТЕРРИТОРИИ:
улица Героев Сибиряков
М 1:1000


Часть 3
линия стыковки

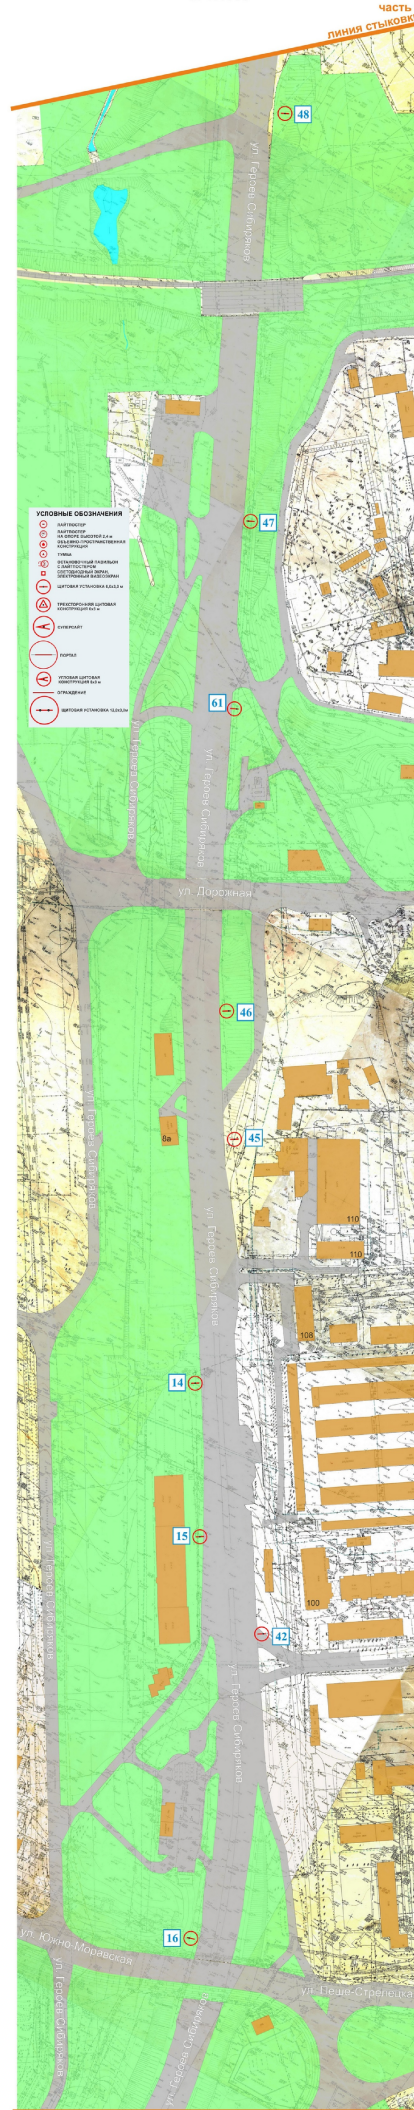

линия стыковки

**СХЕМА РАЗМЕЩЕНИЯ
РЕКЛАМНЫХ КОНСТРУКЦИЙ НА ТЕРРИТОРИИ
ГОРОДСКОГО ОКРУГА ГОРОД ВОРОНЕЖ
ДЛЯ УЧАСТКА ТЕРРИТОРИИ:
улица Героев Сибириков
М 1:1000**

часть 5
ЛИНИЯ СТЫКОВКИ

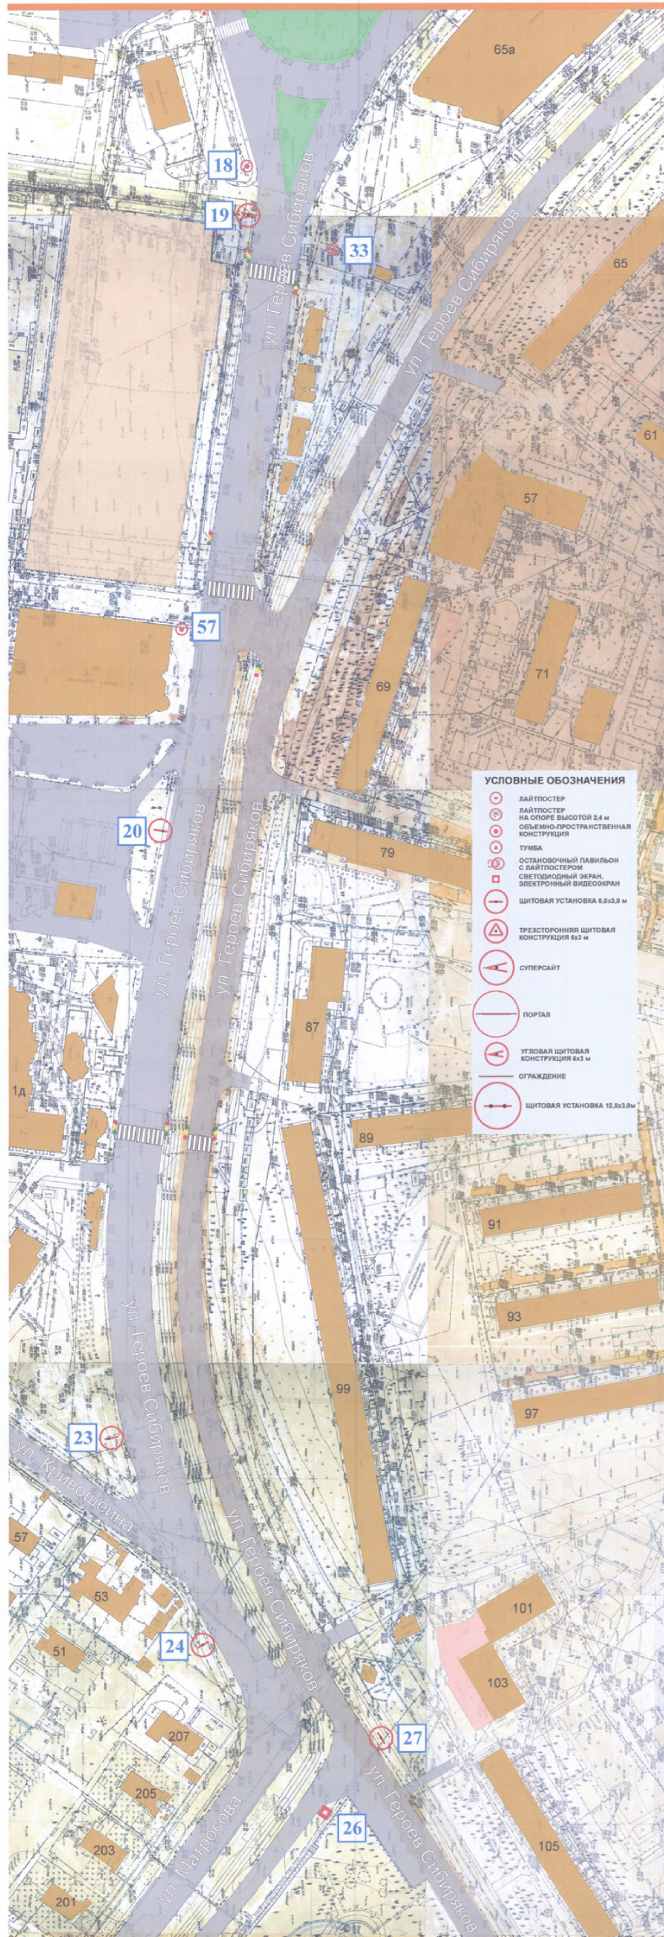

**СХЕМА РАЗМЕЩЕНИЯ
РЕКЛАМНЫХ КОНСТРУКЦИЙ НА ТЕРРИТОРИИ
ГОРОДСКОГО ОКРУГА ГОРОД ВОРОНЕЖ
ДЛЯ УЧАСТКА ТЕРРИТОРИИ:
улица Ленина
М 1:1000**

