


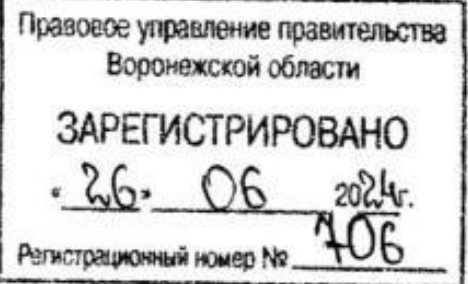

МИНИСТЕРСТВО  
ИМУЩЕСТВЕННЫХ И ЗЕМЕЛЬНЫХ ОТНОШЕНИЙ  
ВОРОНЕЖСКОЙ ОБЛАСТИ



**ПРИКАЗ**

17.06.2024

№1661

г. Воронеж

**О внесении изменений в приказ департамента имущественных и земельных отношений Воронежской области от 29.11.2017 № 2540**

В соответствии с частью 5.8 статьи 19 Федерального закона от 13.03.2006 № 38-ФЗ «О рекламе», Законом Воронежской области от 30.12.2014 № 217-ОЗ «О перераспределении отдельных полномочий органов местного самоуправления городского округа город Воронеж и исполнительных органов государственной власти Воронежской области», постановлением правительства Воронежской области от 08.05.2009 № 365 «Об утверждении Положения о министерстве имущественных и земельных отношений Воронежской области», приказом департамента имущественных и земельных отношений Воронежской области от 26.04.2019 № 1030 «О Порядке утверждения схемы размещения рекламных конструкций на территории городского округа город Воронеж»

п р и к а з ы в а ю:

1. Внести в приказ департамента имущественных и земельных отношений Воронежской области от 29.11.2017 № 2540 «Об утверждении схемы размещения рекламных конструкций на территории городского округа город Воронеж» (в редакции приказов департамента имущественных и земельных отношений Воронежской области от 17.10.2018 № 2477, от 15.08.2019 № 2122, от 29.05.2020 № 1177, от 10.08.2020 № 1852, от 19.11.2021 № 2574, от 02.10.2023 № 2756) (далее – приказ) следующие изменения:

1.1. В преамбуле приказа слова «Положения о департаменте» заменить словами «Положения о министерстве», слова «приказом департамента имущественных и земельных отношений Воронежской области от 17.06.2015 № 997 «Об утверждении Административного регламента департамента имущественных и земельных отношений Воронежской области по исполнению государственной функции «Утверждение схемы размещения рекламных конструкций»» заменить словами «приказом департамента имущественных и земельных отношений Воронежской области от 26.04.2019 № 1030 «О Порядке утверждения схемы размещения рекламных конструкций на территории городского округа город Воронеж»».

1.1.1. В пункте 3 приказа слова «Отделу аналитической и административной работы» заменить словами «Отделу программного управления, анализа и мониторинга», слово «департамента» заменить словом «министерства».

1.1.2. В пункте 4 приказа слова «Отделу документационного обеспечения и кадровой работы» заменить словами «Отделу контроля, документационного обеспечения и организации работы с обращениями граждан».

1.1.3. В пункте 5 приказа слова «заместителя руководителя департамента имущественных и земельных отношений Воронежской области Масько А.В.» заменить словами «первого заместителя министра имущественных и земельных отношений Воронежской области Эсауленко О.А.».

1.2. В схеме размещения рекламных конструкций на территории городского округа город Воронеж, утвержденную приказом:

1.2.1. Раздел «улица Урицкого» таблицы приложения № 1 дополнить пунктами 11, 12 следующего содержания:

«

11	12	ул. Урицкого, 151	отдельно стоящая рекламная конструкция на земельном	флаговая композиция 1,54x1,04 м	1,6	3	6,0	статика
----	----	----------------------	---	---------------------------------------	-----	---	-----	---------

			участке					
12	13	ул. Урицкого, 151	отдельно стоящая рекламная конструкция на земельном участке	флаговая композиция 1,54x1,04 м	1,6	3	6,0	статика

».

1.2.2. Приложение № 3 изложить в редакции согласно приложению к настоящему приказу.

2. Отделу программного управления, анализа и мониторинга (Ишутин) обеспечить размещение настоящего приказа на официальном сайте министерства имущественных и земельных отношений Воронежской области.

3. Отделу контроля, документационного обеспечения и организации работы с обращениями граждан (Пантелеева) обеспечить официальное опубликование настоящего приказа в информационной системе «Портал Воронежской области в сети Интернет».

4. Контроль за исполнением настоящего приказа возложить на первого заместителя министра имущественных и земельных отношений Воронежской области Эсауленко О.А.


Министр



О.С. Провоторова

# СХЕМА РАЗМЕЩЕНИЯ РЕКЛАМНЫХ КОНСТРУКЦИЙ НА ТЕРРИТОРИИ ГОРОДСКОГО ОКРУГА ГОРОД ВОРОНЕЖ ДЛЯ УЧАСТКА ТЕРРИТОРИИ: улица Урицкого М 1:1000

часть 1

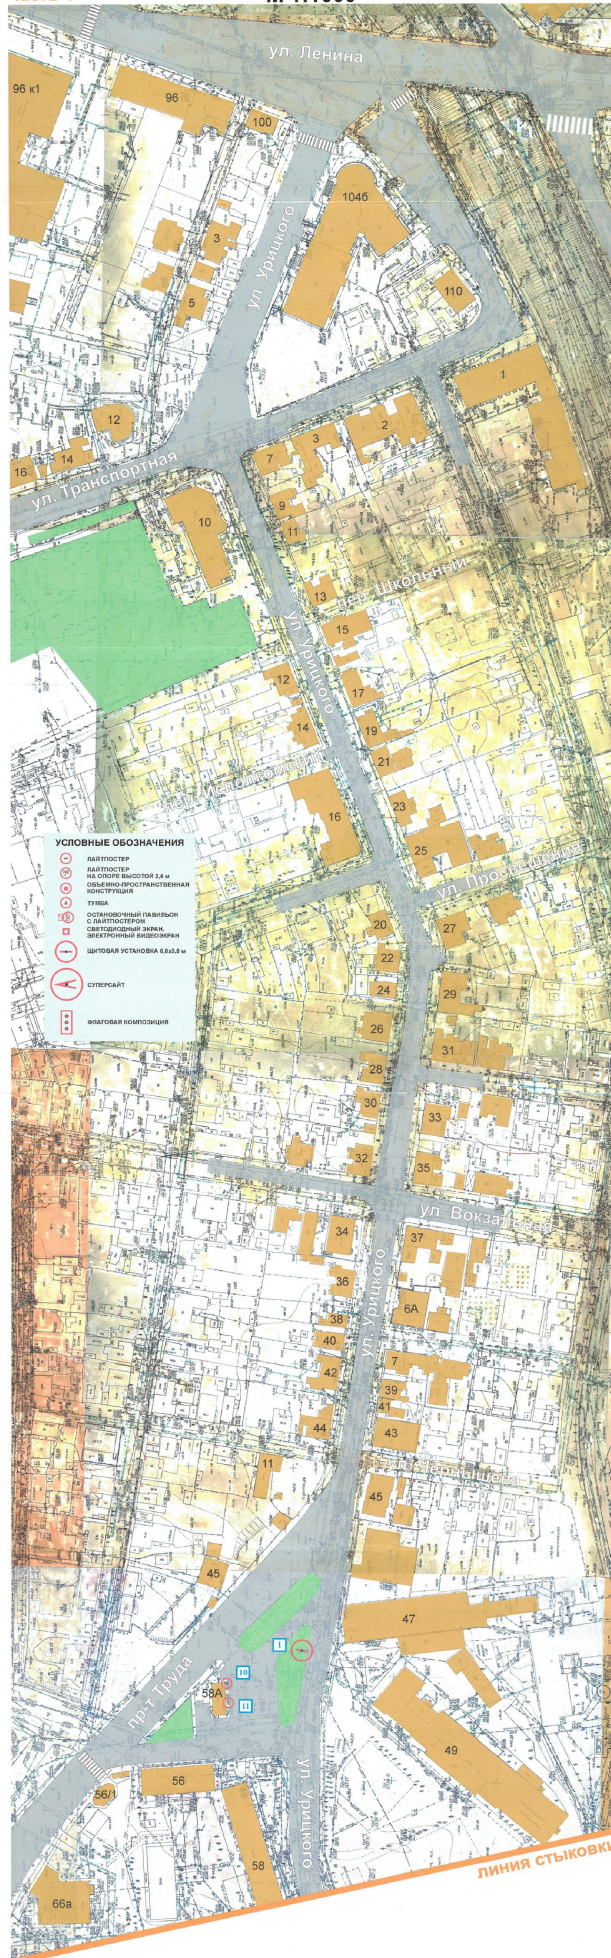

**СХЕМА РАЗМЕЩЕНИЯ  
РЕКЛАМНЫХ КОНСТРУКЦИЙ НА ТЕРРИТОРИИ  
ГОРОДСКОГО ОКРУГА ГОРОД ВОРОНЕЖ  
ДЛЯ УЧАСТКА ТЕРРИТОРИИ:  
улица Урицкого  
М 1:1000**

часть 2

ЛИНИЯ СТЫКОВКИ

