


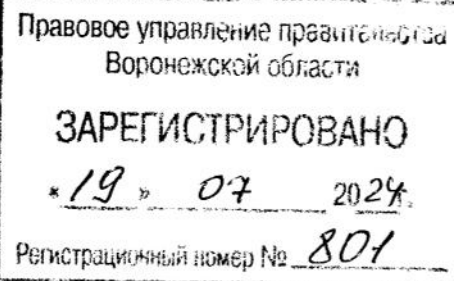

**МИНИСТЕРСТВО
ИМУЩЕСТВЕННЫХ И ЗЕМЕЛЬНЫХ ОТНОШЕНИЙ
ВОРОНЕЖСКОЙ ОБЛАСТИ**



ПРИКАЗ

09.07.2024

№1892

г. Воронеж

О внесении изменений в приказ департамента имущественных и земельных отношений Воронежской области от 31.10.2016 № 1737

В соответствии с частью 5.8 статьи 19 Федерального закона от 13.03.2006 № 38-ФЗ «О рекламе», Законом Воронежской области от 30.12.2014 № 217-ОЗ «О перераспределении отдельных полномочий органов местного самоуправления городского округа город Воронеж и исполнительных органов государственной власти Воронежской области», постановлением правительства Воронежской области от 08.05.2009 № 365 «Об утверждении Положения о министерстве имущественных и земельных отношений Воронежской области», приказом департамента имущественных и земельных отношений Воронежской области от 26.04.2019 № 1030 «О Порядке утверждения схемы размещения рекламных конструкций на территории городского округа город Воронеж»

п р и к а з ы в а ю:

1. Внести в схему размещения рекламных конструкций на территории городского округа город Воронеж, утвержденную приказом департамента имущественных и земельных отношений Воронежской области от 31.10.2016 № 1737 «Об утверждении схемы размещения рекламных конструкций на территории городского округа город Воронеж» (в редакции приказов департамента имущественных и земельных отношений Воронежской области от 22.09.2017 № 1994, от 18.10.2017 № 2218, от 20.03.2019 № 639, от 24.04.2019 № 1024, от 30.05.2019 № 1341, от 09.06.2020 № 1309, от 21.01.2021 № 110, от

02.08.2021 № 1753, от 22.09.2022 № 2400, от 24.03.2023 № 773, приказа Минимущества от 22.01.2024 № 150) следующие изменения:

1.1. В разделе «Московский проспект» таблицы приложения № 1 пункты 23, 25, 27 исключить.

1.2. Приложение № 2 изложить в редакции согласно приложению к настоящему приказу.

2. Отделу программного управления, анализа и мониторинга (Ишутин) обеспечить размещение настоящего приказа на официальном сайте министерства имущественных и земельных отношений Воронежской области.

3. Отделу контроля, документационного обеспечения и организации работы с обращениями граждан (Пантелеева) обеспечить официальное опубликование настоящего приказа в информационной системе «Портал Воронежской области в сети Интернет».


4. Контроль за исполнением настоящего приказа возложить на первого заместителя министра имущественных и земельных отношений Воронежской области Эсауленко О.А.

Министр



О.С. Провоторова

СХЕМА РАЗМЕЩЕНИЯ
РЕКЛАМНЫХ КОНСТРУКЦИЙ НА ТЕРРИТОРИИ
ГОРОДСКОГО ОКРУГА ГОРОД ВОРОНЕЖ
ДЛЯ УЧАСТКА ТЕРРИТОРИИ:
Московский проспект
М 1:1000

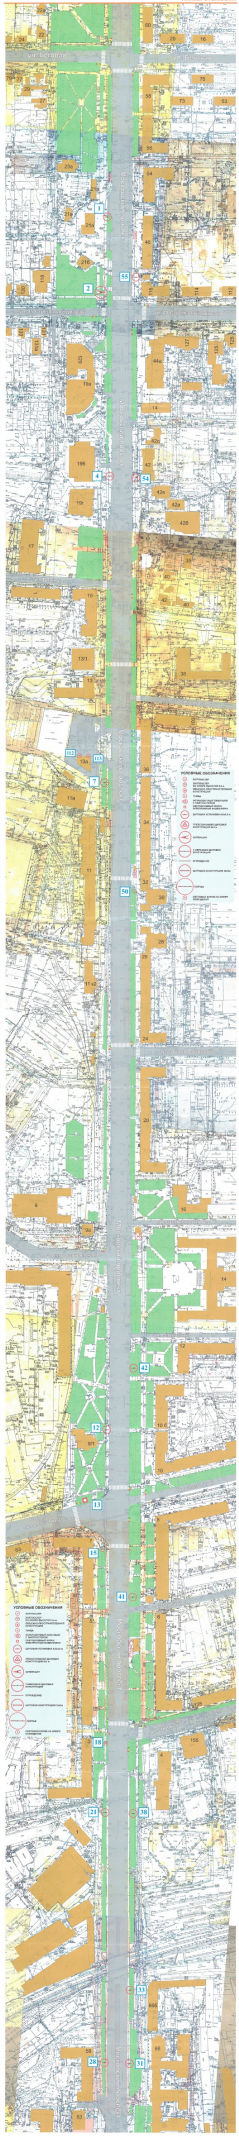

ЧЕЛСЬ 1
Ирина Сидорова

