



**МИНИСТЕРСТВО
АРХИТЕКТУРЫ И ГРАДОСТРОИТЕЛЬСТВА
ВОРОНЕЖСКОЙ ОБЛАСТИ**

Правовое управление правительства
Воронежской области

ЗАРЕГИСТРИРОВАНО

« 20 » 11 2024 г.

Регистрационный номер № 1404

ПРИКАЗ

01.11.2024

№ 45-01-04/491

г. Воронеж

**О внесении изменений в правила землепользования и застройки
Оськинского сельского поселения Хохольского муниципального района
Воронежской области**

В соответствии с Градостроительным кодексом Российской Федерации, Федеральным законом от 06.10.2003 № 131-ФЗ «Об общих принципах организации местного самоуправления в Российской Федерации», законами Воронежской области от 07.07.2006 № 61-ОЗ «О регулировании градостроительной деятельности в Воронежской области», от 20.12.2018 № 173-ОЗ «О перераспределении полномочий по утверждению правил землепользования и застройки между органами местного самоуправления поселений Воронежской области, городского округа город Нововоронеж, Борисоглебского городского округа и исполнительными органами государственной власти Воронежской области», постановлением Правительства Воронежской области от 31.12.2014 № 1240 «Об утверждении Положения о министерстве архитектуры и градостроительства Воронежской области», на основании приказа департамента архитектуры и градостроительства Воронежской области от 07.03.2023 № 45-01-04/144 «О подготовке проектов о внесении изменений в правила землепользования и застройки поселений Богучарского, Верхнемамонского, Верхнехавского, Калачеевского, Каменского, Кантемировского, Каширского, Лискинского,

Нижнедевицкого, Новоусманского, Новохопёрского, Ольховатского, Острогожского, Павловского, Панинского, Подгоренского, Рамонского, Репьёвского, Аннинского, Воробьёвского, Петропавловского, Поворинского, Россошанского, Семилукского, Хохольского, Эртильского муниципальных районов Воронежской области» (в редакции приказов департамента архитектуры и градостроительства Воронежской области от 23.06.2023 № 45-01-04/569, от 25.09.2023 № 45-01-04/949, приказа министерства архитектуры и градостроительства Воронежской области от 17.11.2023 № 45-01-04/1158), с учетом заключения о результатах публичных слушаний от 26.05.2023

п р и к а з ы в а ю:

1. Внести в приказ департамента архитектуры и градостроительства Воронежской области от 05.08.2020 № 45-01-04/587 «Об утверждении правил землепользования и застройки Оськинского сельского поселения Хохольского муниципального района Воронежской области» (в редакции приказа департамента архитектуры и градостроительства Воронежской области от 24.03.2022 № 45-01-04/235) следующие изменения:

1.1. В преамбуле приказа:

1.1.1. Слово «правительства» заменить словом «Правительства».

1.1.2. Слова «Положения о департаменте» заменить словами «Положения о министерстве».

1.2. В правилах землепользования и застройки Оськинского сельского поселения Хохольского муниципального района Воронежской области (далее – Правила):

1.2.1. В части I Правил:

1.2.1.1. В пункте 1 раздела 1 и далее по тексту слово «департамента» в соответствующем падеже заменить словом «министерства» в соответствующем падеже.

1.2.1.2. В подпункте 1 пункта 7 раздела 2 слова «пунктом 6.1 статьи 26.3 Федерального закона от 06.10.1999 № 184-ФЗ «Об общих принципах

организации законодательных (представительных) и исполнительных органов государственной власти субъектов Российской Федерации» заменить словами «частью 3 статьи 6 Федерального закона от 21.12.2021 № 414-ФЗ «Об общих принципах организации публичной власти в субъектах Российской Федерации».

1.2.1.3. Пункт 8 раздела 2 изложить в следующей редакции:

«8. Полномочия Уполномоченного органа по вопросам землепользования и застройки

Полномочия Уполномоченного органа по вопросам землепользования и застройки включают:

- 1) принятие решения о подготовке проекта Правил, принятие решения о подготовке проекта о внесении изменений в Правила и подготовка таких документов;
- 2) утверждение Правил, утверждение изменений в Правила;
- 3) утверждение состава и порядка деятельности комиссии по подготовке проекта Правил землепользования и застройки по вопросам, указанным в статьях 31, 33 ГрК РФ.».

1.2.1.4. В подпункте 1 пункта 9 раздела 2 слова «указанных в пункте 8» заменить словами «указанных в подпунктах 1-2 пункта 8».

1.2.1.5. В подпункте 1 пункта 11 раздела 3 слова «в Комиссию» заменить словами «, которое рассматривается в порядке, определенном статьей 39 ГрК РФ».

1.2.2. В пункте 17 части II Правил:

1.2.2.1. В подпункте 1 карту градостроительного зонирования территории Оськинского сельского поселения Хохольского муниципального района Воронежской области изложить в редакции согласно приложению № 1 к настоящему приказу.

1.2.2.2. В подпункте 2 карту градостроительного зонирования с отображением зон с особыми условиями использования территории

Оськинского сельского поселения Хохольского муниципального района Воронежской области изложить в редакции согласно приложению № 2 к настоящему приказу.

1.2.2.3. После подпункта 2.1 дополнить подпунктом 2.2 следующего содержания:

«2.2. Хохольский муниципальный район Воронежской области, согласно постановлению Правительства Воронежской области от 07.09.2022 № 606 «Об утверждении Перечня муниципальных образований Воронежской области, на территориях которых проходили боевые действия в период Великой Отечественной войны 1941 - 1945 годов и могут находиться непогребенные останки погибших при защите Отечества в период Великой Отечественной войны 1941 - 1945 годов», является территорией, на которой проходили боевые действия в период Великой Отечественной войны 1941 - 1945 годов и могут находиться непогребенные останки погибших при защите Отечества в период Великой Отечественной войны 1941 - 1945 годов.

В связи с этим, на территории Оськинского сельского поселения Хохольского муниципального района Воронежской области необходимо обеспечивать соблюдение требований Закона Российской Федерации от 14.01.1993 № 4292-1 «Об увековечении памяти погибших при защите Отечества» и Закона Воронежской области от 29.04.2016 № 45-ОЗ «Об отдельных мерах по поддержке проведения поисковой работы на территории Воронежской области».

1.2.3. В пункте 21 части III Правил:

1.2.3.1. Таблицу подпункта 1 после строки 3 дополнить строкой 3¹ следующего содержания:

«

3 ¹	2.7.2	Размещение гаражей для собственных нужд	не подлежат установлению
----------------	-------	---	--------------------------

».

1.2.3.2. В подпункте 1 и далее по тексту слова «пожарных требований» заменить словами «требований пожарной безопасности».

1.2.3.3. В подпункте 1 и далее по тексту слова «, устанавливаемые в соответствии с законодательством Российской Федерации, определяются пунктом» заменить словами «в зонах с особыми условиями использования территории устанавливаются в соответствии с законодательством Российской Федерации. Перечень зон с особыми условиями использования территории и основания установления ограничений приведены в пункте».

1.2.3.4. Таблицу подпункта 2 после строки 29 дополнить строкой 29¹ следующего содержания:

«

29 ¹	2.7.2	Размещение гаражей для собственных нужд	не подлежат установлению
-----------------	-------	---	--------------------------

».

1.2.4. Пункт 22 части III Правил изложить в следующей редакции:

«22. Перечень зон с особыми условиями использования территории и основания установления ограничений использования земельных участков и объектов капитального строительства на территории Оськинского сельского поселения Хохольского муниципального района Воронежской области

№ п/п	Вид зоны	Основания установления ограничений использования земельных участков и объектов капитального строительства
1	2	3
1	Охранная зона объектов электроэнергетики (объектов электросетевого хозяйства и объектов по производству электрической энергии)	Постановление Правительства Российской Федерации от 24.02.2009 № 160 «О порядке установления охранных зон объектов электросетевого хозяйства и особых условий использования земельных участков, расположенных в границах таких зон» Постановление Правительства Российской Федерации от 18.11.2013 № 1033 «О порядке установления охранных зон объектов по производству электрической энергии и особых условий использования земельных участков, расположенных в границах таких зон»
2	Охранная зона трубопроводов (газопроводов, нефтепроводов и нефтепродуктопроводов,	Федеральный закон от 31.03.1999 № 69-ФЗ «О газоснабжении в Российской Федерации» Постановление Правительства Российской Федерации от 20.11.2000 № 878 «Об утверждении Правил охраны

	аммиакопроводов)	газораспределительных сетей» Постановление Правительства Российской Федерации от 08.09.2017 № 1083 «Об утверждении Правил охраны магистральных газопроводов и о внесении изменений в Положение о представлении в федеральный орган исполнительной власти (его территориальные органы), уполномоченный Правительством Российской Федерации на осуществление государственного кадастрового учета, государственной регистрации прав, ведение Единого государственного реестра недвижимости и предоставление сведений, содержащихся в Едином государственном реестре недвижимости, федеральными органами исполнительной власти, органами государственной власти субъектов Российской Федерации и органами местного самоуправления дополнительных сведений, воспроизводимых на публичных кадастровых картах» «Правила охраны магистральных трубопроводов», утвержденные Минтопэнерго России 29.04.1992, постановлением Госгортехнадзора России от 22.04.1992 № 9 Постановление Госгортехнадзора России от 23.11.1994 № 61 «О распространении «Правил охраны магистральных трубопроводов» на магистральные аммиакопроводы»
3	Охранная зона линий и сооружений связи	Постановление Правительства Российской Федерации от 09.06.1995 № 578 «Об утверждении Правил охраны линий и сооружений связи Российской Федерации»
4	Водоохранная зона	Водный кодекс Российской Федерации
5	Прибрежная защитная полоса	Водный кодекс Российской Федерации
6	Зоны санитарной охраны источников питьевого и хозяйственно-бытового водоснабжения, а также устанавливаемые в случаях, предусмотренных Водным кодексом Российской Федерации, в отношении подземных водных объектов зоны специальной охраны	Водный кодекс Российской Федерации СанПиН 2.1.4.1110-02 «Зоны санитарной охраны источников водоснабжения и водопроводов питьевого назначения»
7	Санитарно-защитная зона	Постановление Правительства Российской Федерации от 03.03.2018 № 222 «Об утверждении Правил установления санитарно-защитных зон и использования земельных участков, расположенных в границах санитарно-защитных зон»
8	Охранная зона геодезических пунктов государственной геодезической сети, нивелирных пунктов государственной нивелирной сети и гравиметрических пунктов	Постановление Правительства Российской Федерации от 21.08.2019 № 1080 «Об охранных зонах пунктов государственной геодезической сети, государственной нивелирной сети и государственной гравиметрической сети»


	государственной гравиметрической сети	
9	Зона наблюдения	Федеральный закон от 21.11.1995 № 170-ФЗ «Об использовании атомной энергии»
10	Зона минимальных расстояний до магистральных или промышленных трубопроводов (газопроводов, нефтепроводов и нефтепродуктопроводов, аммиакопроводов)	Положение о данном виде зоны с особыми условиями использования территории, определяемое Правительством Российской Федерации

».

1.5. Описание местоположения границ зоны сельскохозяйственного использования в границах населенного пункта села Оськино – СХ1/1 приложения № 1 к Правилам изложить в редакции согласно приложению № 3 к настоящему приказу.

2. Контроль исполнения настоящего приказа возложить на заместителя министра архитектуры и градостроительства Воронежской области – начальника отдела территориального планирования министерства архитектуры и градостроительства Воронежской области Беляеву С.М.

Министр архитектуры
и градостроительства
Воронежской области

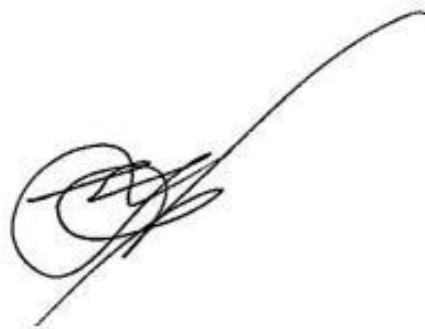

А.А. Еренков



ПРАВИЛА ЗЕМЛЕПОЛЬЗОВАНИЯ И ЗАСТРОЙКИ

Карта градостроительного зонирования территории




Оськинского сельского поселения Хохольского муниципального района Воронежской области

УСЛОВНЫЕ ОБОЗНАЧЕНИЯ


Территориальные границы

-  Граница сельского поселения
-  Граница населенного пункта








Территории, для которых градостроительные регламенты не устанавливаются


-  Сельскохозяйственные угодья в составе земель сельскохозяйственного назначения
-  Земли лесного фонда
-  Земли, покрытые поверхностными водами

Объекты транспортной инфраструктуры

 -  Улично-дорожная сеть населенного пункта

 Территориальные зоны

 -  Ж1/1 Зона застройки индивидуальными жилыми домами села Оськино
-  ОД/1 Общественно-деловая зона села Оськино
-  ИТ1/1 Зона улиц, дорог, инженерной и транспортной инфраструктуры села Оськино
-  ИТ1 Зона улиц, дорог, инженерной и транспортной инфраструктуры за границами населенного пункта
-  СХ1/1 Зона сельскохозяйственного использования в границах населенного пункта села Оськино
-  СХ2/1 Зона сельскохозяйственного производства села Оськино
-  СР1/1 Зона ритуальных объектов села Оськино

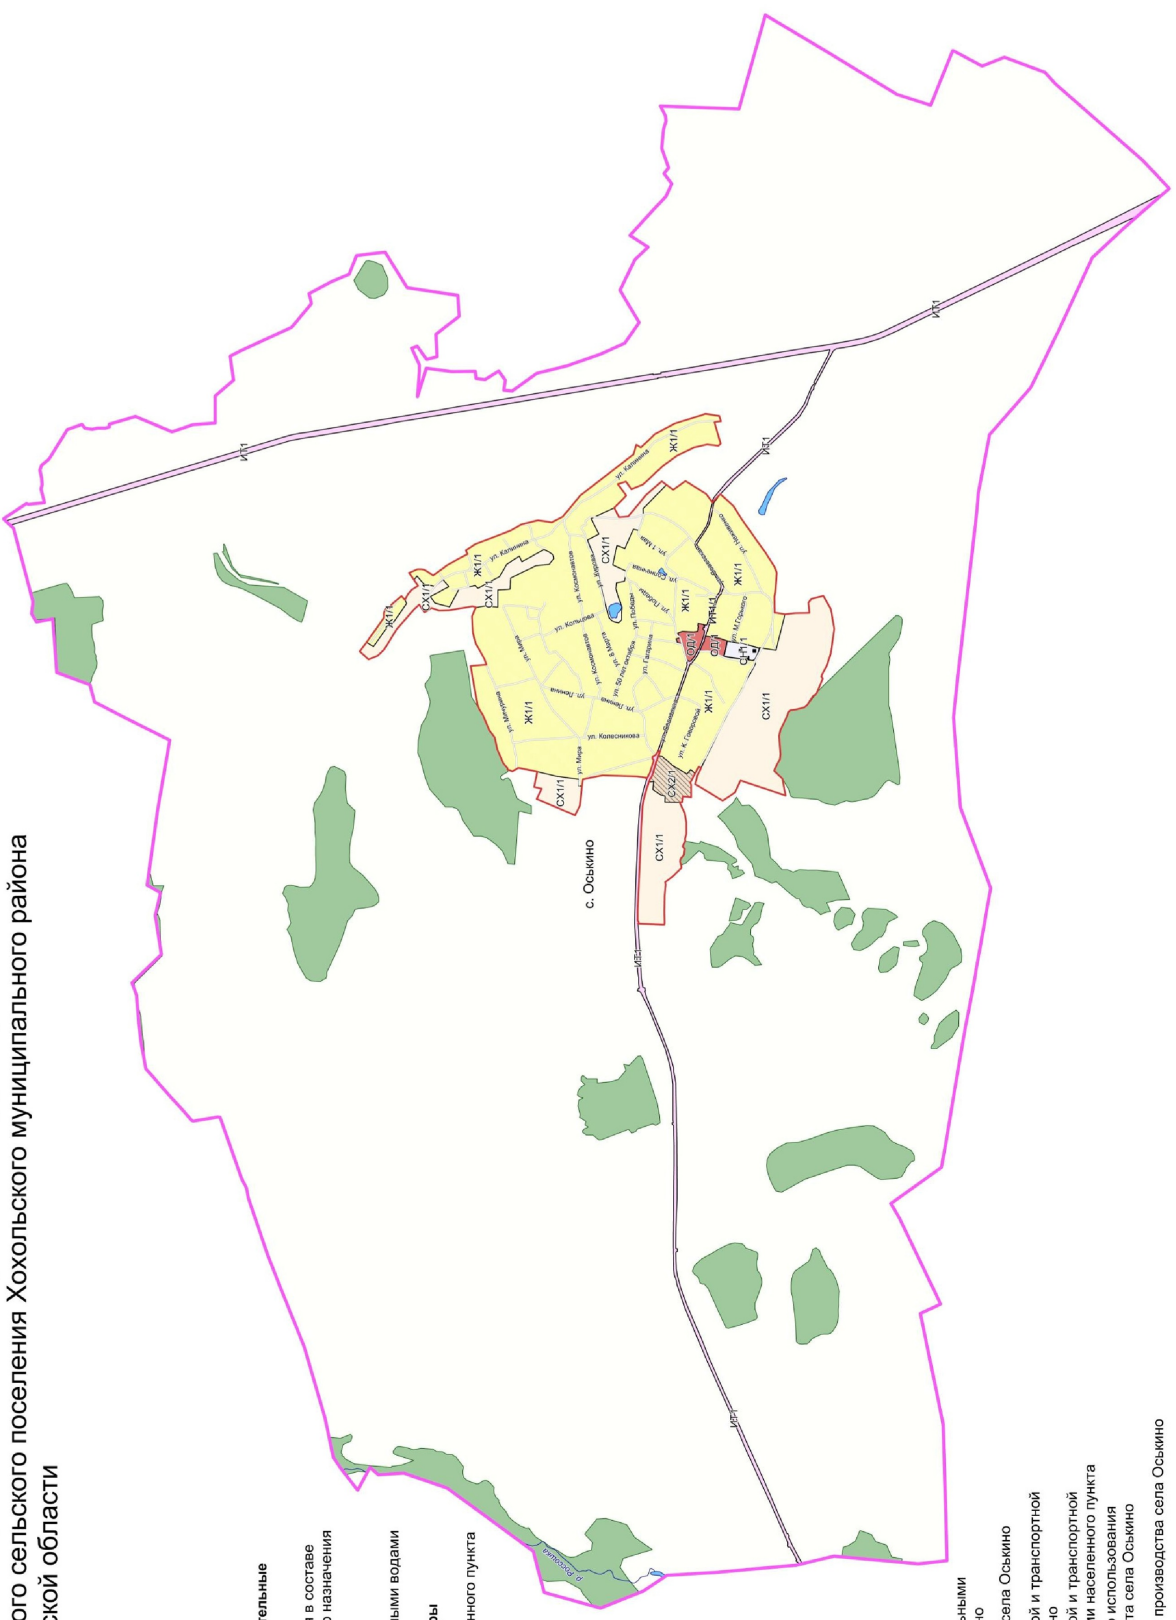

МАСШТАБ 1 : 25 000






ПРАВИЛА ЗЕМЛЕПОЛЬЗОВАНИЯ И ЗАСТРОЙКИ

Карта градостроительного зонирования с отображением зон с особыми условиями использования территории Оськинского сельского поселения Хохольского муниципального района Воронежской области

Зона наблюдения Нововоронежской АЭС
на территории Хохольского муниципального района

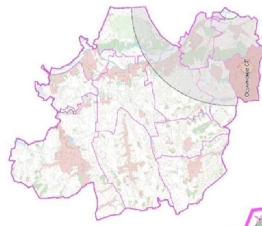

УСЛОВНЫЕ ОБОЗНАЧЕНИЯ

Территориальные границы


- Граница сельского поселения
- Граница населенного пункта
- Территории, для которых градостроительные регламенты не устанавливаются**
- Сельскохозяйственные угодья в составе земель сельскохозяйственного назначения
- Земли лесного фонда
- Земли, покрытые поверхностными водами

Виды территориальных зон


- Зона застройки индивидуальными жилыми домами
- Общественно-деловая зона
- Зона улиц, дорог, инженерной и транспортной инфраструктуры
- Зона сельскохозяйственного использования в границах населенного пункта
- Зона сельскохозяйственного производства
- Зона ритуальных объектов
- Прочие объекты
- Территория достопримечательного места

Зоны с особыми условиями использования территории

- Водоохранная зона
- Прибрежная защитная полоса
- Зона санитарной охраны источников питьевого и хозяйственно-бытового водоснабжения (первый пояс)
- Ориентировочная (нормативная) санитарно-защитная зона
- Охранная зона объектов электроэнергетики
- Охранная зона трубопроводов
- Охранная зона линий и сооружений связи
- Зона минимальных расстояний до магистральных или промышленных трубопроводов
- Охранная зона геодезических пунктов государственной геодезической сети

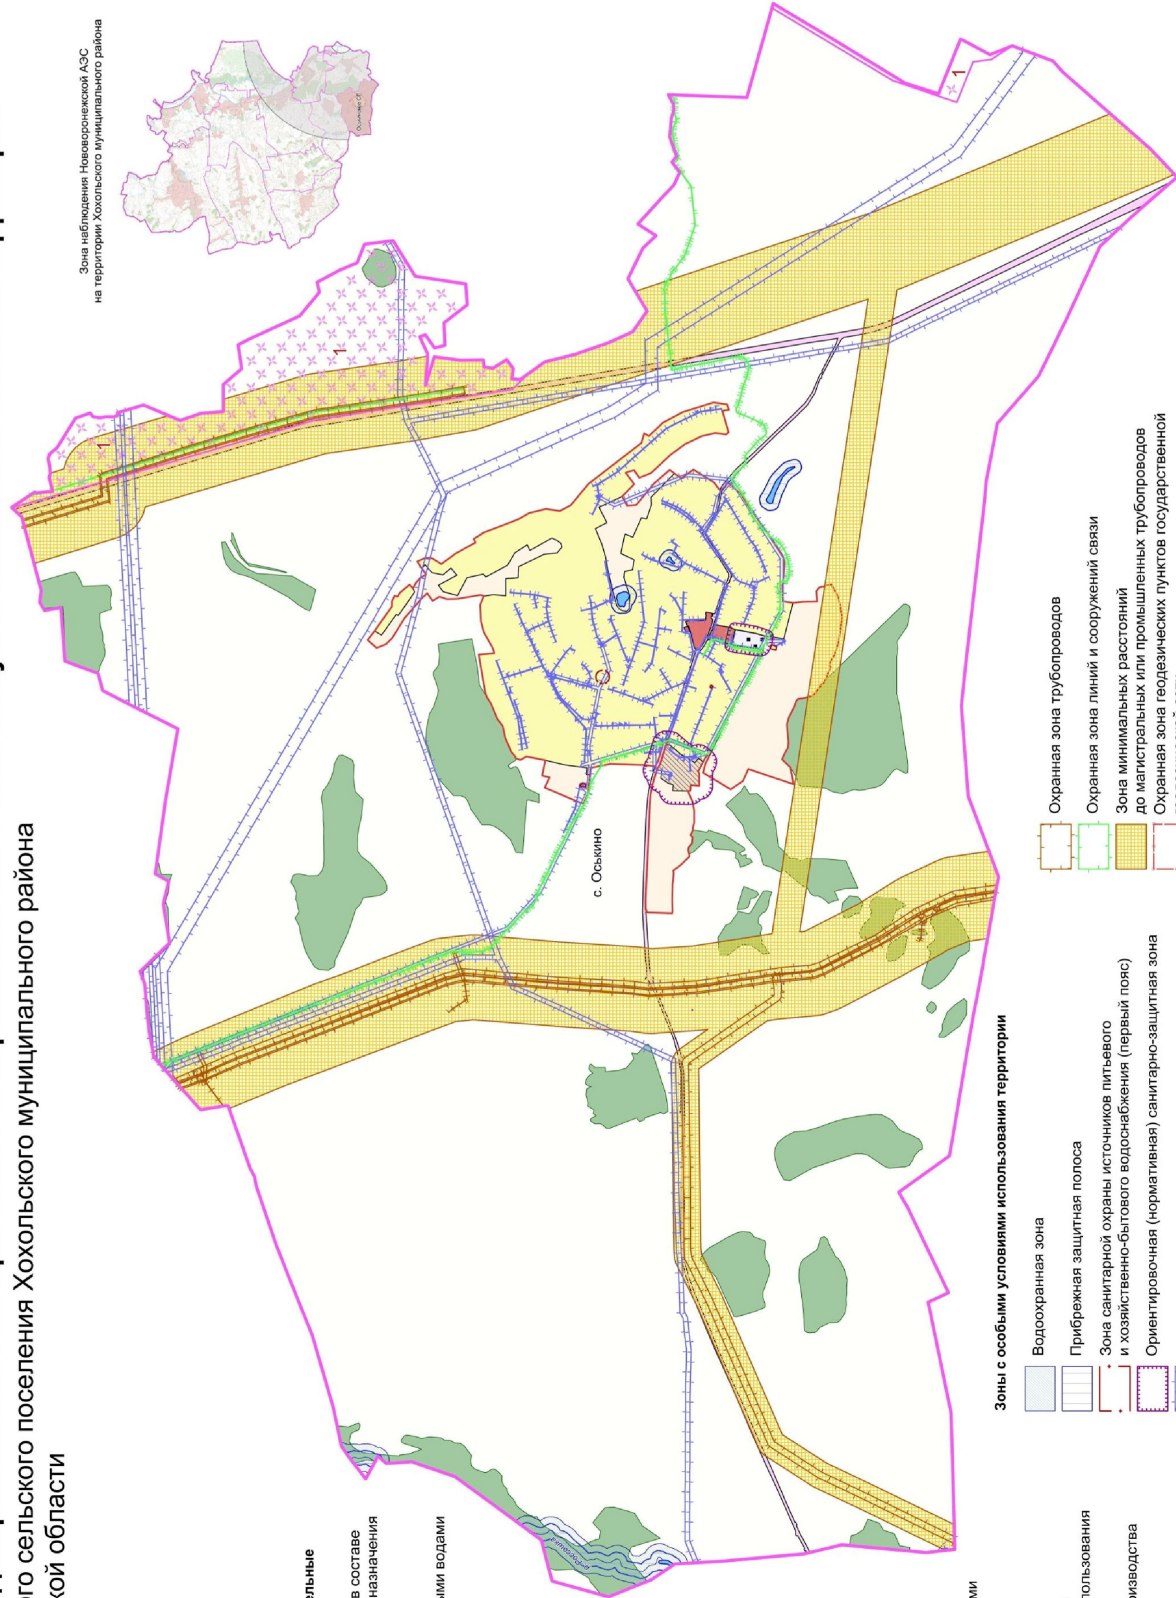

МАСШТАБ 1 : 25 000

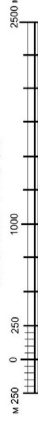

«ГРАФИЧЕСКОЕ ОПИСАНИЕ

местоположения границ

Зона сельскохозяйственного использования в границах населенного пункта
села Оськино – СХ1/1

(наименование объекта, местоположение границ которого описано
(далее - объект)

Раздел 1

Сведения об объекте		
№ п/п	Характеристики объекта	Описание характеристик
1	2	3
1	Местоположение объекта	Воронежская область, Хохольский муниципальный район, Оськинское сельское поселение, село Оськино
2	Площадь объекта ± величина погрешности определения площади ($P \pm \Delta P$)	-
3	Иные характеристики объекта	-

Раздел 2

Сведения о местоположении границ объекта					
1. Система координат: МСК - 36, зона 1					
2. Сведения о характерных точках границ объекта					
Обозначение характерных точек границ	Координаты, м		Метод определения координат характерной точки	Средняя квадратическая погрешность положения характерной точки (Mt), м	Описание обозначения точки на местности (при наличии)
	X	Y			
1	2	3	4	5	6
1	468516.49	1288116.80	Картометрический	5.00	-
2	468466.71	1288186.15	Картометрический	5.00	-
3	468416.21	1288152.87	Картометрический	5.00	-
4	468305.82	1288307.97	Картометрический	5.00	-
5	468290.79	1288299.22	Картометрический	1.00	-
6	468169.01	1288472.67	Картометрический	1.00	-
7	468181.74	1288500.93	Картометрический	1.00	-
8	468158.78	1288542.34	Картометрический	1.00	-
9	468132.46	1288574.42	Картометрический	1.00	-
10	468085.01	1288603.86	Картометрический	1.00	-
11	468115.40	1288647.44	Картометрический	1.00	-
12	468093.25	1288676.46	Картометрический	1.00	-
13	468040.92	1288617.90	Картометрический	1.00	-
14	467959.41	1288599.63	Картометрический	1.00	-
15	467901.29	1288651.21	Картометрический	1.00	-
16	467856.82	1288598.57	Картометрический	5.00	-
17	467995.03	1288523.54	Картометрический	5.00	-
18	467958.76	1288474.48	Картометрический	5.00	-
19	467852.94	1288447.05	Картометрический	1.00	-
20	467782.43	1288579.03	Картометрический	1.00	-
21	467661.33	1288607.01	Картометрический	1.00	-
22	467643.39	1288584.82	Картометрический	1.00	-
23	467481.37	1288673.29	Картометрический	1.00	-
24	467429.50	1288763.22	Картометрический	1.00	-
25	467334.91	1288824.78	Картометрический	1.00	-
26	467316.38	1288782.81	Картометрический	1.00	-
27	467154.49	1288873.59	Картометрический	1.00	-
28	467116.76	1288856.78	Картометрический	1.00	-
29	467085.89	1288833.46	Картометрический	1.00	-
30	467080.06	1288806.36	Картометрический	1.00	-
31	467113.83	1288763.17	Картометрический	1.00	-
32	467212.13	1288752.00	Картометрический	1.00	-
33	467399.05	1288661.94	Картометрический	1.00	-
34	467403.52	1288578.19	Картометрический	1.00	-
35	467493.75	1288571.96	Картометрический	1.00	-
36	467495.33	1288445.74	Картометрический	1.00	-

1	2	3	4	5	6
37	467587.86	1288455.07	Картометрический	5.00	-
38	467654.23	1288443.03	Картометрический	5.00	-
39	467681.13	1288452.39	Картометрический	5.00	-
40	467853.79	1288422.33	Картометрический	5.00	-
41	467930.77	1288420.14	Картометрический	5.00	-
42	467984.84	1288439.87	Картометрический	5.00	-
43	468037.34	1288407.94	Картометрический	1.00	-
44	468076.97	1288464.86	Картометрический	1.00	-
45	468116.59	1288427.20	Картометрический	5.00	-
46	468244.44	1288279.92	Картометрический	5.00	-
47	468335.95	1288131.36	Картометрический	5.00	-
48	468384.30	1288085.83	Картометрический	5.00	-
49	468450.80	1288058.76	Картометрический	5.00	-
1	468516.49	1288116.80	Картометрический	5.00	-
50	467226.71	1287112.07	Картометрический	1.00	-
51	467201.81	1287226.50	Картометрический	1.00	-
52	467062.79	1287192.70	Картометрический	1.00	-
53	466892.96	1287168.94	Картометрический	1.00	-
54	466896.73	1287120.23	Картометрический	1.00	-
55	466890.65	1287119.74	Картометрический	1.00	-
56	466871.31	1287118.28	Картометрический	1.00	-
57	466887.86	1286974.45	Картометрический	1.00	-
58	466922.74	1286901.74	Картометрический	1.00	-
59	466933.47	1286906.33	Картометрический	1.00	-
60	467205.83	1287023.01	Картометрический	1.00	-
61	467170.07	1287099.95	Картометрический	1.00	-
50	467226.71	1287112.07	Картометрический	5.00	-
62	466832.10	1288942.90	Картометрический	1.00	-
63	466746.27	1288988.56	Картометрический	1.00	-
64	466803.76	1289101.13	Картометрический	1.00	-
65	466633.47	1289181.87	Картометрический	1.00	-
66	466597.31	1289112.23	Картометрический	1.00	-
67	466529.62	1289119.54	Картометрический	1.00	-
68	466396.34	1289279.07	Картометрический	1.00	-
69	466280.98	1289379.96	Картометрический	1.00	-
70	466246.39	1289353.45	Картометрический	1.00	-
71	466419.62	1289176.70	Картометрический	1.00	-
72	466417.93	1289119.98	Картометрический	1.00	-
73	466453.83	1289016.06	Картометрический	1.00	-
74	466491.22	1289024.31	Картометрический	1.00	-
75	466555.37	1288880.06	Картометрический	1.00	-
76	466611.80	1288904.07	Картометрический	1.00	-
77	466618.52	1288878.27	Картометрический	1.00	-
78	466642.66	1288758.78	Картометрический	1.00	-
79	466543.67	1288711.67	Картометрический	1.00	-
80	466557.19	1288637.62	Картометрический	1.00	-

1	2	3	4	5	6
81	466616.48	1288626.53	Картометрический	1.00	-
82	466619.99	1288580.84	Картометрический	1.00	-
83	466604.06	1288525.03	Картометрический	5.00	-
84	466574.97	1288446.82	Картометрический	5.00	-
85	466579.43	1288396.09	Картометрический	5.00	-
86	466579.54	1288350.75	Картометрический	5.00	-
87	466600.98	1288330.43	Картометрический	5.00	-
88	466631.44	1288335.24	Картометрический	5.00	-
89	466651.64	1288346.47	Картометрический	5.00	-
90	466665.34	1288359.18	Картометрический	5.00	-
91	466673.44	1288371.11	Картометрический	5.00	-
92	466693.19	1288441.85	Картометрический	5.00	-
93	466738.66	1288631.81	Картометрический	5.00	-
94	466755.34	1288730.44	Картометрический	5.00	-
95	466784.17	1288827.66	Картометрический	5.00	-
62	466832.10	1288942.90	Картометрический	5.00	-
96	466456.83	1286098.72	Картометрический	5.00	-
97	466452.61	1286105.32	Картометрический	5.00	-
98	466453.27	1286113.86	Картометрический	5.00	-
99	466459.58	1286120.16	Картометрический	5.00	-
100	466460.03	1286213.89	Картометрический	5.00	-
101	466439.28	1286673.95	Картометрический	5.00	-
102	466432.27	1286829.51	Картометрический	5.00	-
103	466423.01	1286969.55	Картометрический	5.00	-
104	466412.60	1287026.86	Картометрический	5.00	-
105	466394.36	1287098.73	Картометрический	5.00	-
106	466376.40	1287150.70	Картометрический	5.00	-
107	466340.81	1287151.65	Картометрический	5.00	-
108	466347.09	1287093.93	Картометрический	5.00	-
109	466291.32	1287055.50	Картометрический	5.00	-
110	466257.08	1287043.77	Картометрический	5.00	-
111	466258.64	1286999.74	Картометрический	5.00	-
112	466148.36	1286997.70	Картометрический	5.00	-
113	466112.62	1286918.87	Картометрический	5.00	-
114	466099.88	1286849.68	Картометрический	5.00	-
115	466099.90	1286764.55	Картометрический	5.00	-
116	466109.20	1286726.36	Картометрический	5.00	-
117	466108.59	1286713.01	Картометрический	5.00	-
118	466127.58	1286671.22	Картометрический	5.00	-
119	466113.34	1286656.02	Картометрический	5.00	-
120	466118.09	1286609.49	Картометрический	5.00	-
121	466142.78	1286580.05	Картометрический	5.00	-
122	466146.58	1286559.15	Картометрический	5.00	-
123	466137.08	1286529.71	Картометрический	5.00	-
124	466136.17	1286513.30	Картометрический	5.00	-
125	466193.99	1286453.12	Картометрический	5.00	-
126	466255.43	1286407.49	Картометрический	5.00	-

1	2	3	4	5	6
127	466252.78	1286389.94	Картометрический	5.00	-
128	466259.03	1286324.30	Картометрический	5.00	-
129	466260.75	1286303.96	Картометрический	5.00	-
130	466262.16	1286186.07	Картометрический	5.00	-
131	466261.46	1286105.93	Картометрический	5.00	-
132	466261.84	1286091.38	Картометрический	5.00	-
96	466456.83	1286098.72	Картометрический	5.00	-
133	466034.71	1287132.60	Картометрический	5.00	-
134	466016.04	1287201.01	Картометрический	5.00	-
135	465989.15	1287255.85	Картометрический	5.00	-
136	465782.74	1287676.85	Картометрический	5.00	-
137	465754.00	1287723.99	Картометрический	5.00	-
138	465719.34	1287785.10	Картометрический	5.00	-
139	465681.10	1287856.17	Картометрический	5.00	-
140	465649.19	1287915.46	Картометрический	5.00	-
141	465611.78	1287980.20	Картометрический	5.00	-
142	465586.70	1288026.23	Картометрический	5.00	-
143	465596.70	1288052.35	Картометрический	5.00	-
144	465571.32	1288101.58	Картометрический	5.00	-
145	465557.85	1288145.29	Картометрический	5.00	-
146	465436.23	1288126.18	Картометрический	5.00	-
147	465369.59	1288393.19	Картометрический	5.00	-
148	465294.27	1288401.32	Картометрический	5.00	-
149	465189.39	1288403.38	Картометрический	5.00	-
150	465195.08	1288479.67	Картометрический	5.00	-
151	465173.86	1288506.68	Картометрический	5.00	-
152	465086.62	1288530.16	Картометрический	5.00	-
153	465030.29	1288431.46	Картометрический	5.00	-
154	465004.51	1288284.76	Картометрический	5.00	-
155	465030.42	1288104.41	Картометрический	5.00	-
156	465060.31	1288011.34	Картометрический	5.00	-
157	465095.17	1287948.80	Картометрический	5.00	-
158	465100.30	1287931.87	Картометрический	5.00	-
159	465089.35	1287915.73	Картометрический	5.00	-
160	465134.16	1287811.18	Картометрический	5.00	-
161	465146.36	1287794.46	Картометрический	5.00	-
162	465159.94	1287789.80	Картометрический	5.00	-
163	465203.41	1287721.94	Картометрический	5.00	-
164	465228.24	1287702.73	Картометрический	5.00	-
165	465290.23	1287686.20	Картометрический	5.00	-
166	465329.07	1287682.07	Картометрический	5.00	-
167	465343.94	1287668.02	Картометрический	5.00	-
168	465356.34	1287630.00	Картометрический	5.00	-
169	465402.62	1287534.97	Картометрический	5.00	-
170	465413.36	1287491.99	Картометрический	5.00	-
171	465404.27	1287355.63	Картометрический	5.00	-
172	465407.58	1287317.62	Картометрический	5.00	-

1	2	3	4	5	6
173	465429.07	1287281.25	Картометрический	5.00	-
174	465448.90	1287233.32	Картометрический	5.00	-
175	465433.20	1287215.14	Картометрический	5.00	-
176	465387.74	1287173.82	Картометрический	5.00	-
177	465364.27	1287049.69	Картометрический	5.00	-
178	465699.63	1287160.33	Картометрический	5.00	-
179	465740.46	1287072.65	Картометрический	5.00	-
180	465830.67	1287009.78	Картометрический	5.00	-
133	466034.71	1287132.60	Картометрический	5.00	-

3. Сведения о характерных точках части (частей) границы объекта

Обозначение характерных точек части границы	Координаты, м		Метод определения координат характерной точки	Средняя квадратическая погрешность положения характерной точки (Mt), м	Описание обозначения точки на местности (при наличии)
	X	Y			
1	2	3	4	5	6
Часть №					
-	-	-	-	-	-

Раздел 3

Сведения о местоположении измененных (уточненных) границ объекта							
1. Система координат: -							
2. Сведения о характерных точках границ объекта							
Обозначение характерных точек границ	Существующие координаты, м		Измененные (уточненные) координаты, м		Метод определения координат характерной точки	Средняя квадратическая погрешность положения характерной точки (M _t), м	Описание обозначения точки на местности (при наличии)
	X	Y	X	Y			
1	2	3	4	5	6	7	8
-	-	-	-	-	-	-	-
3. Сведения о характерных точках части (частей) границы объекта							
Часть №							
-	-	-	-	-	-	-	-

».