



СЛУЖБА ПО ОХРАНЕ ОБЪЕКТОВ КУЛЬТУРНОГО НАСЛЕДИЯ
ИРКУТСКОЙ ОБЛАСТИ

П Р И К А З

«23» июня 2019 г.

№ 138 - спр

Иркутск

Об утверждении границ территории и
режима использования объекта
культурного наследия регионального
значения

В соответствии со ст. 3.1, пп. 7 п. 2 ст. 18 Федерального закона от 25 июня 2002 года № 73-ФЗ «Об объектах культурного наследия (памятниках истории и культуры) народов Российской Федерации», руководствуясь ст. 21 Устава Иркутской области, Положением о службе по охране объектов культурного наследия Иркутской области, утвержденным постановлением Правительства Иркутской области от 9 марта 2010 года № 31-пп,

П Р И К А З Ы В А Ю:

1. Утвердить границы территории объекта культурного наследия регионального значения «Комплекс построек железнодорожного вокзала. Вагонное депо, рабочие которого были активными участниками революций и гражданской войны», кон. XIX в., 1905–1907 гг. (вид объекта культурного наследия - ансамбль), расположенного по адресу: Иркутская область, г. Иркутск, ул. Вокзальная, ст. Иркутск–пассажирский, согласно приложениям №1, №2, а также режим использования территории объекта культурного наследия согласно приложению № 3.

2. Приказ службы по охране объектов культурного наследия Иркутской области от 31 мая 2018 года № 142-спр «Об утверждении границ территории и режима использования объекта культурного наследия регионального значения», признать утратившим силу.

3. Настоящий приказ подлежит официальному опубликованию в общественно-политической газете «Областная», сетевом издании «Официальный интернет-портал правовой информации Иркутской области» (ogirk.ru), а также на «Официальном интернет-портале правовой информации» (www.pravo.gov.ru).


4. Настоящий приказ вступает в силу через десять календарных дней после дня его официального опубликования.

Руководитель службы по

**Карта границ территории объекта культурного наследия
регионального значения**

Наименование объекта: «Комплекс построек железнодорожного вокзала. Вагонное депо, рабочие которого были активными участниками революций и гражданской войны», кон. XIX в., 1905–1907 гг.


Адрес: Иркутская область, г. Иркутск, ул. Вокзальная, ст. Иркутск–пассажирский.

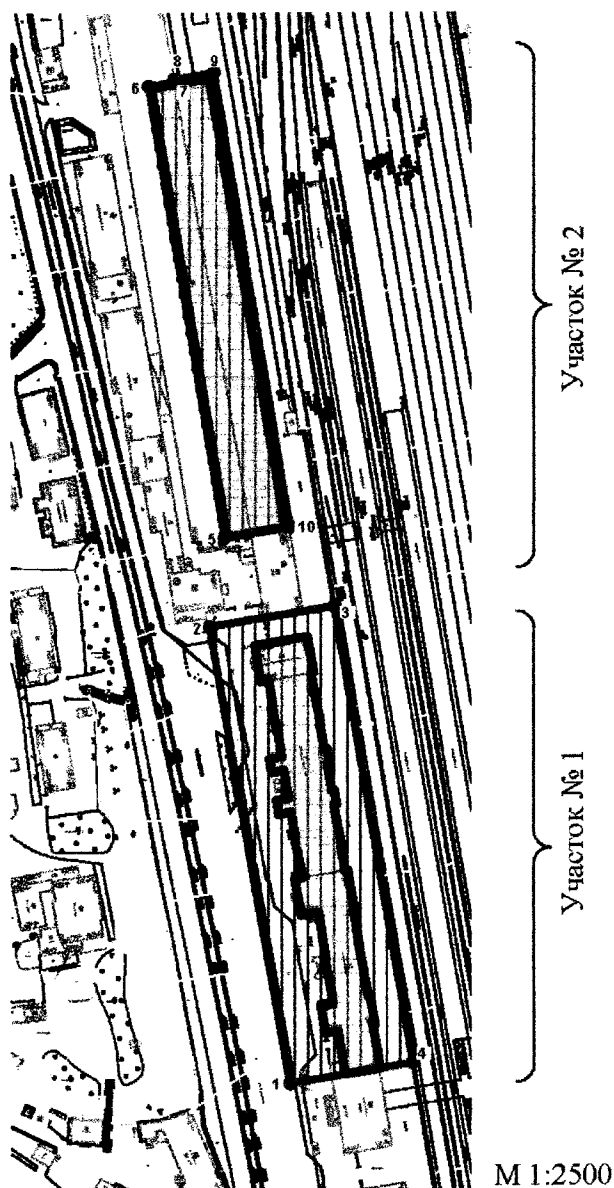

Условные обозначения

- ОКН (здание вокзала - на участке № 1, здание депо - на участке № 2)
- территория ОКН
- границы территории ОКН с поворотными точками

Участок № 1

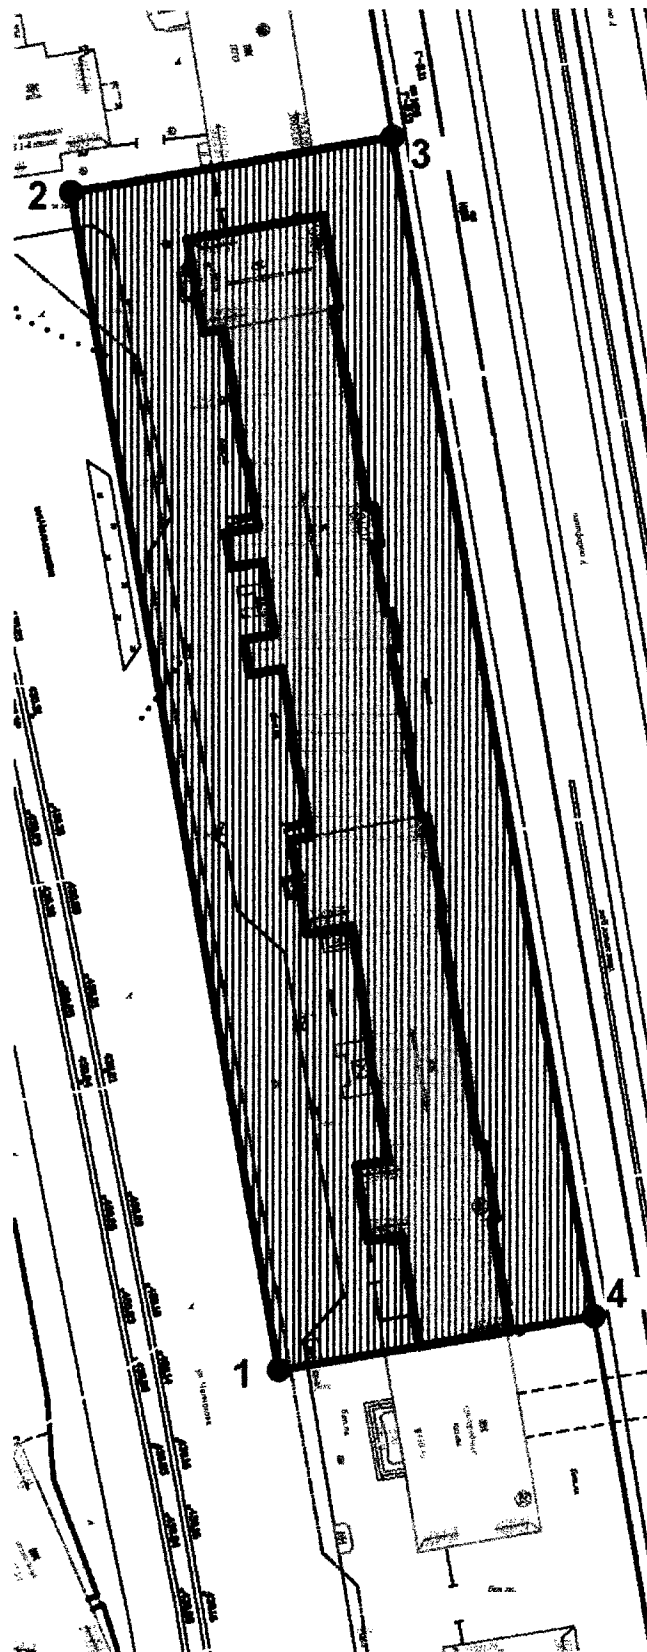


М 1:1000

Условные обозначения

-  - ОКН-1.1
-  - территория ОКН-1.1
-  - границы территории ОКН-1.1

Участок № 2

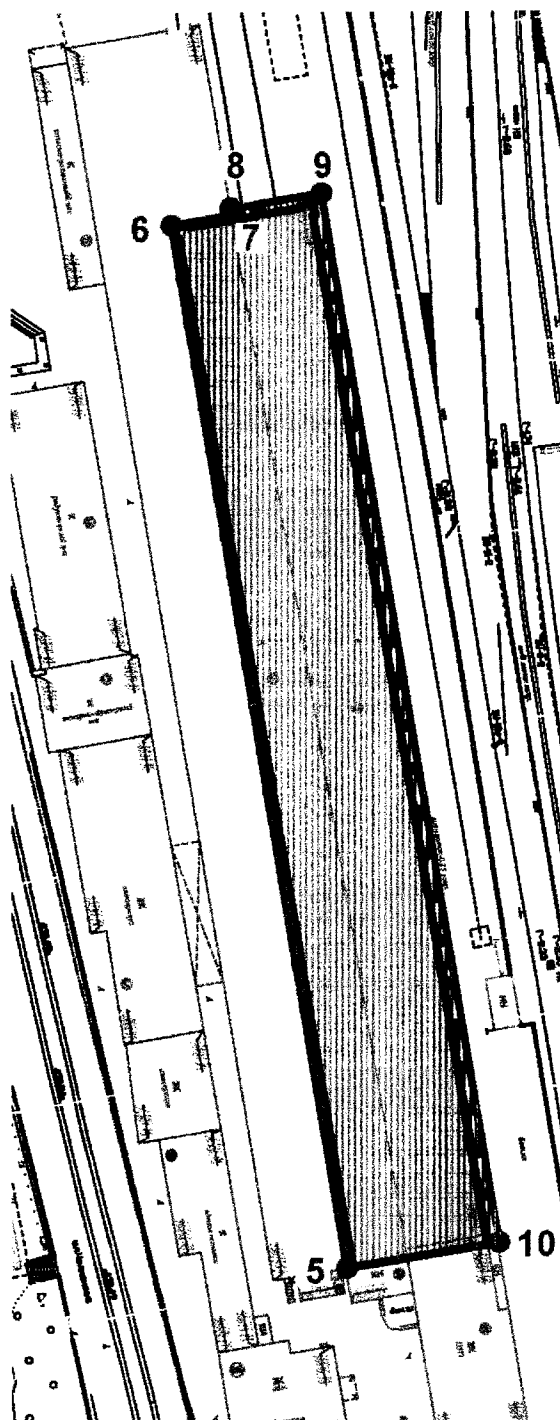

М 1:1000

Условные обозначения



- ОКН-1.2



- территория ОКН-1.2

- границы территории ОКН-1.2
с поворотными точками

Руководитель службы по
охране объектов культурного

**Перечень координат поворотных (характерных) точек границ территории
объекта культурного наследия регионального значения**

Наименование объекта: «Комплекс построек железнодорожного вокзала. Вагонное депо, рабочие которого были активными участниками революций и гражданской войны», кон. XIX в., 1905–1907 гг.

Адрес: Иркутская область, г. Иркутск, ул. Вокзальная, ст. Иркутск–пассажирский.

В системе координат - г. Иркутска.

Участок № 1

Название №№ знака	X	Y	Расстояние до следующей точки (м)
1	2	3	4
1	21570,87	29948,31	
2	21737,46	29918,97	169,15
3	21744,95	29964,33	45,97
4	21578,35	29992,70	169,00
1	21570,87	29948,31	45,02
Площадь границы территории объекта культурного наследия (здание вокзала) составляет S=7692 кв.м			

Участок № 2

Название №№ знака	X	Y	Расстояние до следующей точки (м)
1	2	3	4
5	21769,80	29924,42	
6	21933,81	29896,95	166,29
7	21935,39	29906,37	9,56
8	21936,38	29906,20	1,00
9	21938,78	29920,59	14,59
10	21773,79	29948,23	167,29
5	21769,80	29924,42	24,15
Площадь границы территории объекта культурного наследия (здание депо) составляет S=4030 кв.м			

В системе координат - МСК-38, ЗОНА 3


Участок № 1

Название №.№ знака	X	Y	Дирекционный угол	Расстояние до следующей точки (м)
1	2	3	4	5
1	384461,61	3333665,72		
2	384627,34	3333631,86	348°27,18'	169,15
3	384636,06	3333677,00	79°03,99'	45,97
4	384470,30	3333709,89	168°46,63'	169,00
1	384461,61	3333665,72	258°52,19'	45,02
Площадь границы территории объекта культурного наследия (здание вокзала) составляет S=7692 кв.м				

Участок № 2

Название №.№ знака	X	Y	Дирекционный угол	Расстояние до следующей точки (м)
1	2	3	4	5
5	384659,82	3333636,43		
6	384823,02	3333604,52	348°56,20'	166,29
7	384824,86	3333613,90	78°54,10'	9,56
8	384825,84	3333613,70	348°27,92'	1,00
9	384828,63	3333628,02	78°58,50'	14,59
10	384664,45	3333660,13	168°56,03'	167,29
5	384659,82	3333636,43	258°56,76'	24,15
Площадь границы территории объекта культурного наследия (здание депо) составляет S=4030 кв.м				

Руководитель службы по
охране объектов культурного
наследия Иркутской области

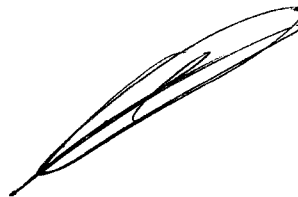

А.А. Фоменко

**Режим использования территории
объекта культурного наследия регионального значения**


Наименование объекта: «Комплекс построек железнодорожного вокзала. Вагонное депо, рабочие которого были активными участниками революций и гражданской войны», кон. XIX в., 1905–1907 гг.

Адрес: Иркутская область, г. Иркутск, ул. Вокзальная, ст. Иркутск–пассажирский.

- на территории памятника или ансамбля запрещаются строительство объектов капитального строительства и увеличение объемно-пространственных характеристик существующих на территории памятника или ансамбля объектов капитального строительства; проведение земляных, строительных, мелиоративных и иных работ, за исключением работ по сохранению объекта культурного наследия или его отдельных элементов, сохранению историко-градостроительной или природной среды объекта культурного наследия;

- на территории памятника или ансамбля разрешается ведение хозяйственной деятельности, не противоречащей требованиям обеспечения сохранности объекта культурного наследия и позволяющей обеспечить функционирование объекта культурного наследия в современных условиях.

Руководитель службы по
охране объектов культурного
наследия Иркутской области

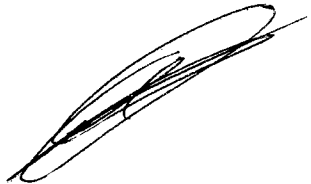

А.А. Фоменко