



## ПРАВИТЕЛЬСТВО КАЛИНИНГРАДСКОЙ ОБЛАСТИ

### ПОСТАНОВЛЕНИЕ

от 29 августа 2024 г. № 345-п  
Калининград

**Об установлении публичного сервитута  
в целях размещения и эксплуатации линейного объекта регионального  
значения «Строительство водозаборных сооружений «Отрадное»  
и водовода от г. Светлогорска до пос. Приморье Светлогорского  
городского округа Калининградской области»**

В соответствии со статьей 23, подпунктом 1 статьи 39<sup>37</sup>, пунктом 4 статьи 39<sup>43</sup> Земельного кодекса Российской Федерации, пунктом 8 статьи 5 Закона Калининградской области от 21 декабря 2006 года № 105 «Об особенностях регулирования земельных отношений на территории Калининградской области», на основании ходатайства Государственного предприятия Калининградской области «Водоканал» (ОГРН 1023900591626, ИНН 3903009923) об установлении публичного сервитута от 26 апреля 2024 года Правительство Калининградской области **п о с т а н о в л я е т:**

1. Установить публичный сервитут для использования земель и земельных участков в целях размещения и эксплуатации линейного объекта регионального значения «Строительство водозаборных сооружений «Отрадное» и водовода от г. Светлогорска до пос. Приморье Светлогорского городского округа Калининградской области» в отношении земель кадастровых кварталов 39:17:020001, 39:17:020015, 39:17:020018, 39:17:020020, 39:17:020022, 39:17:020030, 39:17:020031, 39:17:020032, 39:17:030002, 39:05:030502, 39:17:030011, 39:17:030012, 39:17:030013, 39:17:030014, 39:17:030015, 39:17:030016, 39:17:030017, 39:17:030018, 39:17:030019, 39:17:030020, а также земельных участков по перечню согласно приложению.
2. Утвердить прилагаемые границы публичного сервитута.
3. Определить срок публичного сервитута – 49 лет.
4. Размещение и эксплуатация линейного объекта регионального значения «Строительство водозаборных сооружений «Отрадное» и водовода от г. Светлогорска до пос. Приморье Светлогорского городского округа Калининградской области» предусмотрены схемой территориального планирования Калининградской области, утвержденной постановлением Правительства Калининградской области от 10 июля 2023 года № 314

«Об утверждении схемы территориального планирования Калининградской области и признании утратившими силу некоторых постановлений Правительства Калининградской области», проектом планировки территории с проектом межевания в его составе, утвержденным приказом Министерства градостроительной политики Калининградской области от 01 декабря 2022 года № 491 «Об утверждении проекта планировки территории с проектом межевания в его составе, предусматривающего размещение линейного объекта регионального значения «Строительство водозаборных сооружений «Отрадное» и водовода от г. Светлогорска до пос. Приморье Светлогорского городского округа Калининградской области».

5. Срок, в течение которого использование земельных участков (их частей) и расположенных на них объектов недвижимого имущества в соответствии с их разрешенным использованием будет невозможно или существенно затруднено в связи с осуществлением публичного сервитута, – по 31 августа 2026 года.

6. График проведения работ при осуществлении деятельности, для обеспечения которой устанавливается публичный сервитут, в отношении земельных участков, находящихся в государственной или муниципальной собственности и не предоставляемых гражданам или юридическим лицам, – по 31 декабря 2025 года.

7. Плата за публичный сервитут в отношении земельных участков, находящихся в государственной или муниципальной собственности и не предоставленных гражданам или юридическим лицам, устанавливается в размере 0,01 % кадастровой стоимости земельных участков за каждый год использования земельных участков и вносится единым платежом за весь срок публичного сервитута до начала их использования в срок не позднее 6 месяцев со дня вступления в силу настоящего постановления.

8. Если в отношении земельных участков и (или) земель кадастровая стоимость не определена, размер платы за публичный сервитут рассчитывается в соответствии с пунктами 3, 4 статьи 39<sup>46</sup> Земельного кодекса Российской Федерации исходя из среднего уровня кадастровой стоимости земельных участков по муниципальному округу, городскому округу.

9. Владелец публичного сервитута (Государственное предприятие Калининградской области «Водоканал») в срок не позднее чем 3 месяца с момента наступления обстоятельств, предусмотренных пунктом 8 статьи 39<sup>50</sup> Земельного кодекса Российской Федерации, обязан привести земельные участки, указанные в приложении к настоящему постановлению, в состояние, пригодное для их использования, в соответствии с разрешенным использованием.

10. Агентству по имуществу Калининградской области (Кузнецовой Н.А.) в течение 5 рабочих дней со дня вступления в силу настоящего постановления:


1) направить копию настоящего постановления в Управление Федеральной службы государственной регистрации, кадастра и картографии

по Калининградской области;

2) направить обладателю публичного сервитута (Государственному предприятию Калининградской области «Водоканал») копию настоящего постановления, сведения о лицах, являющихся правообладателями земельных участков, указанных в приложении к настоящему постановлению, копии документов, подтверждающих права указанных лиц на земельные участки.

11. Постановление вступает в силу со дня его официального опубликования.

Временно исполняющий обязанности  
Губернатора Калининградской области

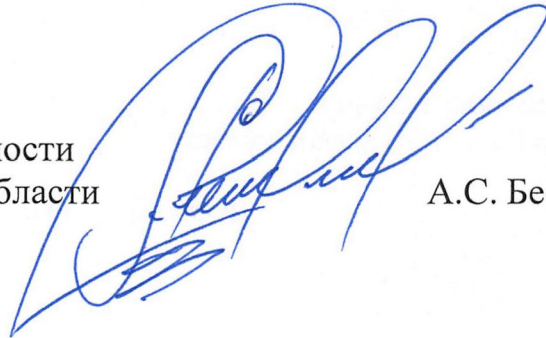A handwritten signature in blue ink, consisting of stylized, overlapping loops and lines, positioned over the text of the official designation.

А.С. Беспрозванных

ПРИЛОЖЕНИЕ  
к постановлению Правительства  
Калининградской области  
от 29 августа 2024 г. № 345-п

**П Е Р Е Ч Е Н Ь**  
**земельных участков, в отношении которых**  
**устанавливается публичный сервитут для использования**  
**земельных участков в целях размещения и эксплуатации**  
**линейного объекта регионального значения «Строительство водозаборных**  
**сооружений «Отрадное» и водовода от г. Светлогорска**  
**до пос. Приморье Светлогорского городского округа**  
**Калининградской области»**

№ п/п	Кадастровый номер земельного участка	Адрес (местоположение) земельного участка
1	2	3
1	39:00:000000:19082	Калининградская область, Светлогорский р-н, п. Приморье
2	39:17:000000:1184	Российская Федерация, Калининградская обл., Светлогорский р-н, пгт Приморье
3	39:17:030020:19	Калининградская область, р-н Светлогорский, пгт Донское, ограничен пр. Балтийский – ул. Железнодорожная – границей округа – Калининградским шоссе
4	39:17:030019:26	Россия, Калининградская обл., Светлогорский р-н, пос. Приморье
5	39:17:030018:122	Калининградская обл., г. Светлогорск, участок ограничен линией ЛЭП – по ручьям – границей округа – ул. Транспортная
6	39:17:030017:63	Калининградская область, р-н Светлогорский, пгт Приморье, ограничен Калининградское шоссе – ручьем – линией ЛЭП – ул. Транспортная
7	39:17:030016:194	Местоположение установлено относительно ориентира, расположенного в границах участка. Почтовый адрес ориентира: Калининградская область, р-н Светлогорский, п. Лесное, ул. Янтарная
8	39:17:030016:44	Калининградская обл., Светлогорский ГО, пос. Приморье, ограничен Калининградским шоссе – ул. Янтарная – грунтовой дорогой, огибающей застройку, – просекой – границей округа – ручьем
9	39:17:030016:10	Местоположение установлено относительно ориентира, расположенного в границах участка. Почтовый адрес ориентира: Калининградская область, р-н Светлогорский, п. Лесное, ул. Лесная, д. 1
10	39:17:030015:59	Калининградская область, Светлогорский городской округ, участок ограничен Калининградским шоссе – переходом между ограждениями – поселковой


1	2	3
		грунтовой дорогой, огибающей просеку, – ул. Янтарная
11	39:17:030011:7	Калининградская обл., г. Светлогорск, п. Лесное, участок ограничен суходолом – прудом – канавой – Калининградским шоссе – грунтовой дорогой
12	39:17:000000:1505	Калининградская область, р-н Светлогорский, п. Лесное
13	39:17:000000:1508	Калининградская область, Светлогорский городской округ, п. Лесное
14	39:17:030012:37	Местоположение установлено относительно ориентира, расположенного в границах участка. Почтовый адрес ориентира: Калининградская область, р-н Светлогорский, п. Лесное
15	39:17:030012:38	Местоположение установлено относительно ориентира, расположенного в границах участка. Почтовый адрес ориентира: Калининградская область, р-н Светлогорский, пос. Лесное
16	39:17:030012:39	Местоположение установлено относительно ориентира, расположенного в границах участка. Почтовый адрес ориентира: Калининградская обл., г. Светлогорск, п. Лесное
17	39:17:030012:40	Местоположение установлено относительно ориентира, расположенного в границах участка. Почтовый адрес ориентира: Калининградская обл., г. Светлогорск, п. Лесное
18	39:17:030012:41	Местоположение установлено относительно ориентира, расположенного в границах участка. Почтовый адрес ориентира: Калининградская обл., г. Светлогорск, п. Лесное
19	39:17:030012:32	Местоположение установлено относительно ориентира, расположенного в границах участка. Почтовый адрес ориентира: Калининградская обл., р-н ГО Светлогорский, п. Лесное, пр-кт Калининградский
20	39:17:030012:36	Россия, Калининградская обл., Светлогорский городской округ, г. Светлогорск, участок ограничен границей округа – ручьем – Калининградским шоссе – канавой – прудом – грунтовой дорожкой – устьем ручья
21	39:17:030013:22	Калининградская обл., г. Светлогорск, ориентир ограничен Калининградским шоссе – грунтовой дорогой – поворотной опорой ЛЭП – канавой – проходом между ограждениями
22	39:17:030014:3	Калининградская область, р-н Светлогорский, пгт Донское, ограничен канавой до поворота – Калининградским шоссе – полосой отвода железной дороги – просекой
23	39:17:020001:20	Россия, Калининградская обл., г. Светлогорск, участок ограничен границей округа – лесной дорогой – полосой отвода железной дороги – шоссе, по шоссе – ручьем – пляжем к берегу моря

1	2	3
24	39:17:020001:21	Калининградская область, Светлогорский ГО, пос. Отрадное
25	39:17:020022:3	Калининградская обл., Светлогорский ГО, участок ограничен суходолом – шоссе – проездом – асфальтированной дорогой – полосой отвода железной дороги
26	39:17:020022:1 (входящий в единое землепользование 39:00:000000:31)	Местоположение установлено относительно ориентира, расположенного в границах участка. Почтовый адрес ориентира: Калининградская область, ж/д Светлогорск 1 – Приморск, Светлогорский ГО, пгт Янтарный, Зеленоградский район, Балтийский ГО
27	39:17:020022:5	Местоположение установлено относительно ориентира, расположенного в границах участка. Почтовый адрес ориентира: Калининградская обл., г. Светлогорск, п. Отрадное, Калининградский пр-т – железная дорога
28	39:17:000000:81	Местоположение установлено относительно ориентира, расположенного в границах участка. Почтовый адрес ориентира: Калининградская область, г. Светлогорск, п. Отрадное, Калининградский пр-т – железная дорога – ул. Станционная
29	39:17:020020:6 (входящий в единое землепользование 39:00:000000:31)	Местоположение установлено относительно ориентира, расположенного в границах участка. Почтовый адрес ориентира: Калининградская область, ж/д Светлогорск 1 – Приморск, Светлогорский ГО, пгт Янтарный, Зеленоградский район, Балтийский ГО
30	39:17:020020:16	Калининградская обл., г. Светлогорск, участок ограничен грунтовой дорогой – ул. Станционная – полосой отвода железной дороги – асфальтированной дорогой
31	39:17:020020:3	Местоположение установлено относительно ориентира, расположенного в границах участка. Почтовый адрес ориентира: Калининградская обл., г. Светлогорск, ул. Станционная
32	39:17:020015:16	Калининградская обл., р-н Светлогорский, г. Светлогорск
33	39:17:000000:1180	Калининградская область, Светлогорский городской округ, пос. Отрадное
34	39:17:020031:25 (входящий в единое землепользование 39:00:000000:35)	Местоположение установлено относительно ориентира, расположенного в границах участка. Почтовый адрес ориентира: Калининградская обл., Светлогорский ГО, пос. Отрадное
35	39:17:020031:120	Калининградская область, г. Светлогорск, СНТ «Радуга»
36	39:17:020032:6	Калининградская обл., ГО Светлогорский, п. Донское, ограничен полосой отвода железной дороги – лесом – лесной дорогой – по границе округа – канавой
37	39:05:030502:126	Калининградская область, Светлогорский р-н,

1	2	3
		п. Приморье
38	39:17:020022:258	Калининградская область, Светлогорский городской округ, г. Светлогорск, Калининградский проспект
39	39:17:020022:259	Калининградская область, Светлогорский городской округ, г. Светлогорск, Калининградский проспект
40	39:17:000000:1669	Калининградская область, р-н Светлогорский, г. Светлогорск, пр-т Калининградский
41	39:17:020030:16 (входящий в единое землепользование 39:00:000000:31)	Местоположение установлено относительно ориентира, расположенного в границах участка. Почтовый адрес ориентира: Калининградская область, ж/д Светлогорск 1 – Приморск, Светлогорский ГО, пгт Янтарный, Зеленоградский район, Балтийский ГО
42	39:17:020031:552	Калининградская область, Светлогорский городской округ, пос. Отрадное
43	39:17:020030:3 (входящий в единое землепользование 39:17:000000:9)	Местоположение установлено относительно ориентира, расположенного в границах участка. Почтовый адрес ориентира: Калининградская обл., г. Светлогорск, ВЛ 15 кВ № 39/131

## ГРАНИЦЫ публичного сервитута

### Глава 1. Схема расположения границ публичного сервитута

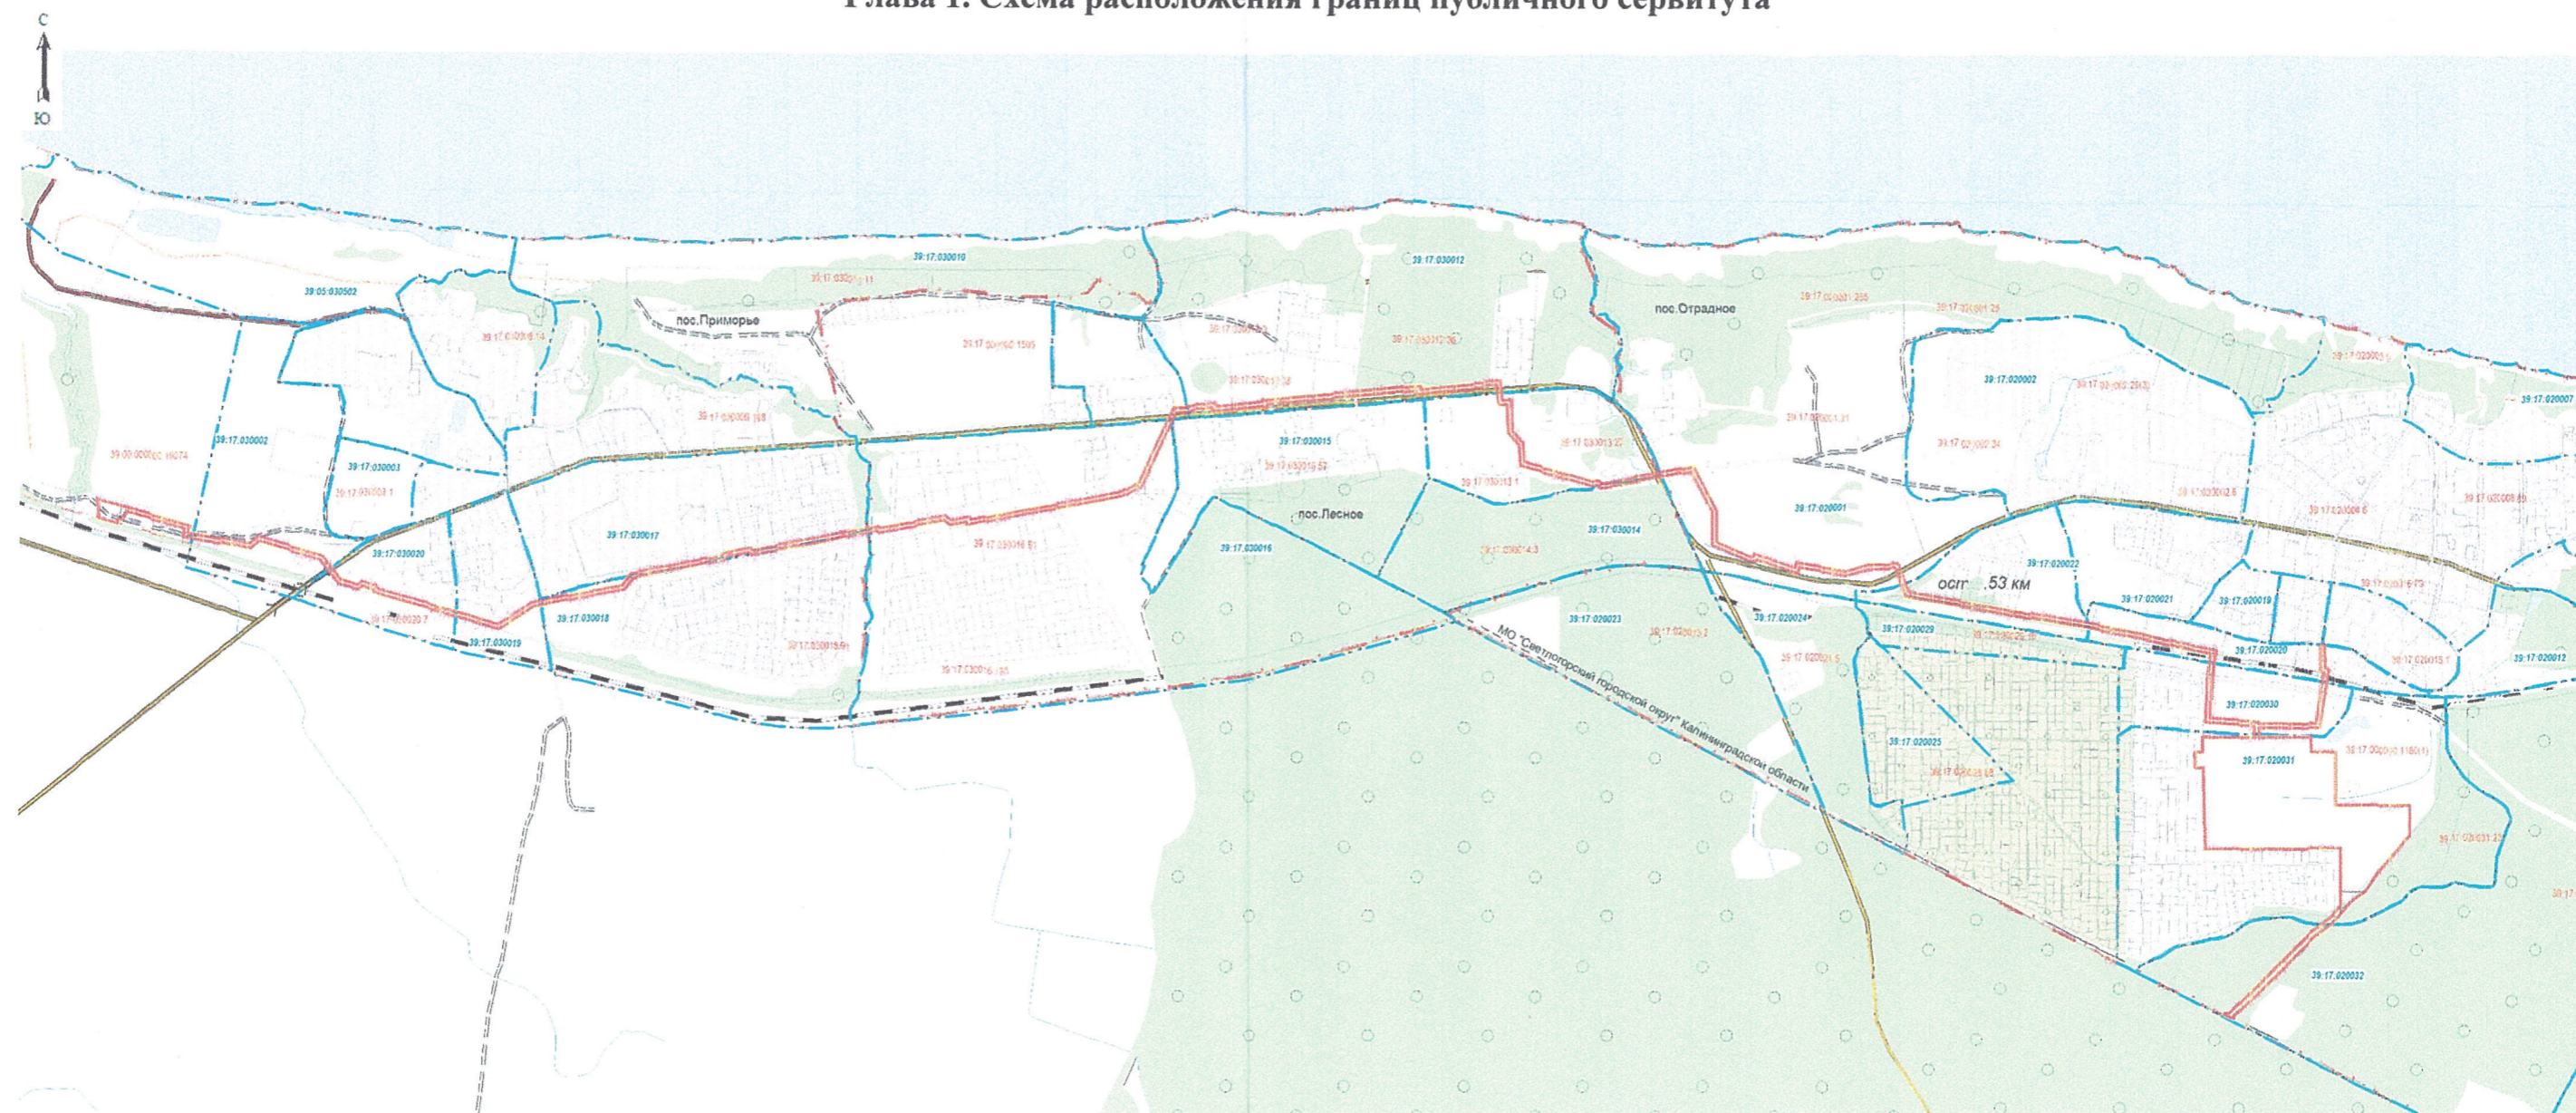

Масштаб 1:35000

Условные обозначения:

- граница публичного сервитута
- граница кадастрового квартала
- 39-17-030019 - номер кадастрового квартала
- 39-17-030020-7 - кадастровый номер земельного участка
- граница земельного участка по сведениям ЕГРН
- граница муниципального образования



## Глава 2. Описание границ публичного сервитута

Объект: «Строительство водозаборных сооружений «Отрадное» и водовода от г. Светлогорска до пос. Приморье Светлогорского городского округа Калининградской области».

Площадь: 205635 м<sup>2</sup>.

Система координат: МСК-39.

Метод определения координат: аналитический метод.

Перечень координат характерных точек границ публичного сервитута:

№ п/п	Обозначение характерных точек границ	Система координат кадастрового района		Средняя квадратическая погрешность положения характерных точек (Mt) в метрах
		X, м	Y, м	
1	2	3	4	5
1	1	379365.64	1163829.61	0.10
2	2	379369.19	1163831.55	0.10
3	3	379367.93	1163835.48	0.10
4	4	379370.00	1163843.32	0.10
5	5	379432.99	1163906.92	0.10
6	6	379444.48	1163918.76	0.10
7	7	379560.22	1164034.89	0.10
8	8	379569.22	1164044.26	0.10
9	9	379570.99	1164046.18	0.10
10	10	379574.42	1164050.20	0.10
11	11	379609.15	1164097.70	0.10
12	12	379624.38	1164109.87	0.10
13	13	379627.64	1164112.59	0.10
14	14	379639.76	1164122.66	0.10
15	15	379784.36	1164122.27	0.10
16	16	379781.57	1163782.26	0.10
17	17	379986.02	1163777.53	0.10
18	18	379984.93	1163758.17	0.10
19	19	380024.84	1163758.42	0.10
20	20	380024.72	1163776.57	0.10
21	21	380062.82	1163776.75	0.10
22	22	380062.80	1163809.21	0.10
23	23	380063.31	1163905.99	0.10
24	24	380091.89	1163905.75	0.10
25	25	380099.84	1163782.48	0.10
26	26	380203,85	1163788,07	0.10
27	27	380210,43	1163789,28	0.10
28	28	380210,57	1163788,49	0.10
29	29	380221.79	1163789.10	0.10
30	30	380272.45	1163797.89	0.10
31	31	380281.82	1163748.27	0.10
32	32	380311.83	1163624.07	0.10
33	33	380342.94	1163465.39	0.10
34	34	380369.33	1163301.46	0.10

1	2	3	4	5
35	35	380417.17	1163028.72	0.10
36	36	380488.29	1163002.84	0.10
37	37	380485.95	1162936.36	0.10
38	38	380469.18	1162881.41	0.10
39	39	380489.18	1162761.26	0.10
40	40	380475.04	1162756.60	0.10
41	41	380508.79	1162654.12	0.10
42	42	380500.89	1162650.78	0.10
43	43	380546.13	1162542.14	0.10
44	44	380630.13	1162542.14	0.10
45	45	380730.28	1162490.11	0.10
46	46	380725.40	1162460.62	0.10
47	47	380726.86	1162460.34	0.10
48	48	380725.69	1162454.05	0.10
49	49	380724.36	1162454.30	0.10
50	50	380708.54	1162358.62	0.10
51	51	380704.75	1162359.25	0.10
52	52	380688.86	1162263.18	0.10
53	53	380696.64	1162254.56	0.10
54	54	380694.92	1162239.15	0.10
55	55	380709.02	1162190.53	0.10
56	56	380714.02	1162168.42	0.10
57	57	380745.12	1162061.15	0.10
58	58	380796.15	1162056.86	0.10
59	59	380828.87	1162029.38	0.10
60	60	380898.09	1162027.01	0.10
61	61	380897.30	1162009.22	0.10
62	62	380903.72	1162004.70	0.10
63	63	380947.94	1161999.71	0.10
64	64	380945.68	1161978.14	0.10
65	65	380943.04	1161976.09	0.10
66	66	380924.44	1161797.79	0.10
67	67	380933.45	1161797.02	0.10
68	68	380902.79	1161463.15	0.10
69	69	380904.91	1161462.00	0.10
70	70	380904.93	1161460.73	0.10
71	71	380902.43	1161459.22	0.10
72	72	380899.07	1161422.55	0.10
73	73	380893.12	1161423.10	0.10
74	74	380880.51	1161283.45	0.10
75	75	380888.48	1161281.88	0.10
76	76	380884.21	1161231.41	0.10
77	77	380881.79	1161230.34	0.10
78	78	380878.59	1161213.91	0.10
79	79	380878.37	1161191.62	0.10
80	80	380692.14	1161105.32	0.10
81	81	380665.69	1161055.28	0.10
82	82	380635.38	1160894.44	0.10
83	83	380633.13	1160874.47	0.10

1	2	3	4	5
84	84	380592.64	1160665.69	0.10
85	85	380599.78	1160664.34	0.10
86	86	380591.99	1160623.02	0.10
87	87	380604.39	1160607.95	0.10
88	88	380573.65	1160444.81	0.10
89	89	380577.61	1160439.31	0.10
90	90	380562.87	1160359.74	0.10
91	91	380549.52	1160299.48	0.10
92	92	380535.56	1160215.91	0.10
93	93	380533.10	1160207.18	0.10
94	94	380517.16	1160123.96	0.10
95	95	380522.75	1160115.76	0.10
96	96	380513.93	1160069.74	0.10
97	97	380516.94	1160068.03	0.10
98	98	380516.93	1160066.78	0.10
99	99	380512.92	1160064.43	0.10
100	100	380512.23	1160060.81	0.10
101	101	380502.98	1160056.38	0.10
102	102	380459.15	1159827.46	0.10
103	103	380429.27	1159804.56	0.10
104	104	380383.53	1159574.68	0.10
105	105	380327.40	1159491.81	0.10
106	106	380418.18	1159172.12	0.10
107	107	380425.56	1159169.84	0.10
108	108	380432.70	1159144.70	0.10
109	109	380427.25	1159134.59	0.10
110	110	380441.99	1159082.67	0.10
111	111	380500.62	1159037.28	0.10
112	112	380501.95	1159032.73	0.10
113	113	380502.30	1159032.53	0.10
114	114	380502.31	1159031.50	0.10
115	115	380545.63	1158884.09	0.10
116	116	380527.66	1158863.56	0.10
117	117	380556.73	1158691.83	0.10
118	118	380577.31	1158695.31	0.10
119	119	380617.98	1158552.07	0.10
120	120	380603.18	1158544.08	0.10
121	121	380600.08	1158541.26	0.10
122	122	380598.65	1158537.69	0.10
123	123	380598.43	1158534.49	0.10
124	124	380599.50	1158530.34	0.10
125	125	380589.43	1158527.58	0.10
126	126	380602.99	1158478.52	0.10
127	127	380604.16	1158480.16	0.10
128	128	380625.79	1158480.50	0.10
129	129	380640.09	1158478.11	0.10
130	130	380649.89	1158476.06	0.10
131	131	380644.68	1158494.76	0.10
132	132	380632.26	1158539.31	0.10

1	2	3	4	5
133	133	380584.09	1158707.61	0.10
134	134	380565.74	1158704.51	0.10
135	135	380539.39	1158860.24	0.10
136	136	380557.89	1158881.39	0.10
137	137	380510.17	1159043.80	0.10
138	138	380451.58	1159089.16	0.10
139	139	380439.05	1159133.31	0.10
140	140	380444.50	1159143.42	0.10
141	141	380434.51	1159178.58	0.10
142	142	380427.11	1159180.87	0.10
143	143	380385.55	1159327.25	0.10
144	144	380381.90	1159327.65	0.10
145	145	380380.67	1159344.43	0.10
146	146	380339.38	1159489.88	0.10
147	147	380350.37	1159506.13	0.10
148	148	380350.05	1159507.30	0.10
149	149	380351.26	1159507.43	0.10
150	150	380393.88	1159570.35	0.10
151	151	380439.25	1159798.35	0.10
152	152	380469.17	1159821.28	0.10
153	153	380474.37	1159848.50	0.10
154	154	380473.88	1159848.80	0.10
155	155	380473.87	1159850.04	0.10
156	156	380474.77	1159850.56	0.10
157	157	380487.55	1159917.30	0.10
158	158	380485.11	1159917.19	0.10
159	159	380485.00	1159919.58	0.10
160	160	380488.01	1159919.73	0.10
161	161	380501.75	1159991.46	0.10
162	162	380501.04	1159991.87	0.10
163	163	380501.03	1159993.11	0.10
164	164	380502.11	1159993.76	0.10
165	165	380512.74	1160048.86	0.10
166	166	380521.99	1160053.30	0.10
167	167	380534.42	1160118.18	0.10
168	168	380528.82	1160126.38	0.10
169	169	380530.26	1160133.86	0.10
170	170	380527.81	1160135.26	0.10
171	171	380527.81	1160136.50	0.10
172	172	380531.15	1160138.49	0.10
173	173	380543.81	1160204.65	0.10
174	174	380544.20	1160206.07	0.10
175	175	380541.72	1160207.48	0.10
176	176	380541.72	1160208.72	0.10
177	177	380545.62	1160211.09	0.10
178	178	380546.33	1160213.62	0.10
179	179	380557.10	1160278.17	0.10
180	180	380555.53	1160279.06	0.10
181	181	380555.53	1160280.30	0.10

1	2	3	4	5
182	182	380557.69	1160281.60	0.10
183	183	380560.32	1160297.39	0.10
184	184	380572.26	1160351.27	0.10
185	185	380569.35	1160352.98	0.10
186	186	380569.36	1160354.23	0.10
187	187	380573.46	1160356.68	0.10
188	188	380587.55	1160432.56	0.10
189	189	380584.73	1160434.15	0.10
190	190	380584.74	1160435.41	0.10
191	191	380588.49	1160437.69	0.10
192	192	380589.28	1160441.92	0.10
193	193	380585.33	1160447.41	0.10
194	194	380616.15	1160610.97	0.10
195	195	380603.76	1160626.04	0.10
196	196	380612.63	1160673.11	0.10
197	197	380605.14	1160674.52	0.10
198	198	380676.19	1161051.61	0.10
199	199	380700.13	1161096.90	0.10
200	200	380889.30	1161184.56	0.10
201	201	380889.58	1161212.79	0.10
202	202	380891.49	1161222.60	0.10
203	203	380894.62	1161223.99	0.10
204	204	380900.31	1161291.28	0.10
205	205	380892.17	1161292.46	0.10
206	206	380903.07	1161411.13	0.10
207	207	380909.01	1161410.59	0.10
208	208	380910.45	1161426.35	0.10
209	209	380908.53	1161427.47	0.10
210	210	380908.53	1161428.71	0.10
211	211	380910.79	1161430.06	0.10
212	212	380945.42	1161807.04	0.10
213	213	380936.54	1161807.80	0.10
214	214	380953.53	1161970.34	0.10
215	215	380956.13	1161972.30	0.10
216	216	380959.99	1162009.52	0.10
217	217	380908.56	1162014.89	0.10
218	218	380909.43	1162037.63	0.10
219	219	380833.03	1162040.25	0.10
220	220	380800.53	1162067.54	0.10
221	221	380753.58	1162071.46	0.10
222	222	380726.76	1162163.98	0.10
223	223	380723.64	1162165.78	0.10
224	224	380723.63	1162167.08	0.10
225	225	380725.53	1162168.21	0.10
226	226	380724.67	1162171.17	0.10
227	227	380719.67	1162193.28	0.10
228	228	380706.09	1162240.11	0.10
229	229	380708.13	1162258.25	0.10
230	230	380700.58	1162266.62	0.10

1	2	3	4	5
231	231	380713.81	1162346.60	0.10
232	232	380717.60	1162345.97	0.10
233	233	380742.44	1162496.19	0.10
234	234	380632.82	1162553.14	0.10
235	235	380553.47	1162553.14	0.10
236	236	380515.25	1162644.92	0.10
237	237	380522.43	1162647.96	0.10
238	238	380488.94	1162749.60	0.10
239	239	380501.58	1162753.76	0.10
240	240	380480.45	1162880.67	0.10
241	241	380496.90	1162934.53	0.10
242	242	380499.56	1163010.44	0.10
243	243	380426.91	1163036.89	0.10
244	244	380380.17	1163303.29	0.10
245	245	380353.90	1163466.63	0.10
246	246	380322.58	1163626.42	0.10
247	247	380292.58	1163750.58	0.10
248	248	380281.26	1163810.47	0.10
249	249	380219.50	1163800.45	0.10
250	250	380110.80	1163794.09	0.10
251	251	380102.82	1163916.05	0.10
252	252	380098.46	1163916.07	0.10
253	253	380097.55	1164060.88	0.10
254	254	380224.60	1164081.45	0.10
255	255	380226.24	1164072.72	0.10
256	256	380294.04	1164072.48	0.10
257	257	380294.06	1164083.51	0.10
258	258	380235.36	1164083.69	0.10
259	259	380233.41	1164094.02	0.10
260	260	380086.48	1164070.21	0.10
261	261	380087.51	1163916.79	0.10
262	262	380063.35	1163916.99	0.10
263	263	380064.02	1164048.31	0.10
264	264	380025.07	1164048.97	0.10
265	265	380025.12	1164110.78	0.10
266	266	379891.42	1164111.06	0.10
267	267	379891.82	1164296.94	0.10
268	268	379816.52	1164296.93	0.10
269	269	379803.93	1164284.93	0.10
270	270	379729.07	1164221.24	0.10
271	271	379675.47	1164185.28	0.10
272	272	379648.63	1164147.16	0.10
273	273	379641.56	1164141.91	0.10
274	274	379631.27	1164133.67	0.10
275	275	379615.90	1164120.52	0.10
276	276	379594.50	1164102.18	0.10
277	277	379574.01	1164075.68	0.10
278	278	379561.52	1164058.10	0.10
279	279	379521.66	1164017.37	0.10

1	2	3	4	5
280	280	379491.63	1163988.01	0.10
281	281	379478.50	1163975.71	0.10
282	282	379436.57	1163932.04	0.10
283	283	379364.67	1163856.29	0.10
284	284	379362.12	1163853.59	0.10
285	285	379360.45	1163853.20	0.10
286	286	379359.10	1163854.69	0.10
287	287	379354.99	1163854.02	0.10
288	1	379365.64	1163829.61	0.10