



**АГЕНТСТВО ПО АРХИТЕКТУРЕ,
ГРАДОСТРОЕНИЮ И ПЕРСПЕКТИВНОМУ РАЗВИТИЮ
КАЛИНИНГРАДСКОЙ ОБЛАСТИ**

П Р И К А З

от 24 июня 2019 года № 189
Калининград

**Об утверждении проекта межевания территории,
предусматривающего размещение объекта регионального значения
«Музейный и театрально-образовательный комплексы
в г. Калининграде»**

Рассмотрев обращение Фонда проектов социального и культурного назначения «Национальное культурное наследие», во исполнение поручения Губернатора Калининградской области А.А. Алиханова от 11 июня 2019 года № 6899-1/17, в соответствии со статьей 45, частью 2 статьи 57 Градостроительного кодекса Российской Федерации, статьями 3, 14 Закона Калининградской области от 05 июля 2017 года № 89 «О градостроительной деятельности на территории Калининградской области», заключением Агентства по архитектуре, градостроению и перспективному развитию Калининградской области от 28 марта 2019 года № 3153 «О соответствии документации по планировке территории, предусматривающей размещение «Музейный и театрально-образовательный комплексы в г. Калининграде» требованиям, установленным частью 10 статьи 45 Градостроительного кодекса Российской Федерации, а также требованиям задания на разработку документации по планировке территории», п р и к а з ы в а ю :

1. Утвердить прилагаемую основную часть проекта межевания территории, предусматривающего размещение объекта регионального значения «Музейный и театрально-образовательный комплексы в г. Калининграде» в границах набережной Парадная – 2-й эстакады – бульвара Солнечный на территории острова Октябрьский в городе Калининграде (далее – проект межевания территории).

2. Отделу документации по планировке территории Агентства по архитектуре, градостроению и перспективному развитию Калининградской области (И.А. Марковой):

- 1) обеспечить хранение проекта межевания территории;
- 2) направить проект межевания территории в городской округ «Город Калининград», применительно к территории которого осуществлялась его подготовка, в течение семи дней с даты вступления в силу настоящего приказа;
- 3) в течение пяти дней с даты вступления в силу настоящего приказа разместить проект межевания территории в информационной системе обеспечения градостроительной деятельности.

3. Приказ вступает в силу по истечении десяти дней после его официального опубликования.

Руководитель (директор)



Н. В. Васюкова

УТВЕРЖДЕН
приказом Агентства по архитектуре,
градостроению и перспективному
развитию Калининградской области
от 24 июня 2019 года № 189

**ДОКУМЕНТАЦИЯ ПО ПЛАНИРОВКЕ ТЕРРИТОРИИ,
ПРЕДУСМАТРИВАЮЩАЯ РАЗМЕЩЕНИЕ ОБЪЕКТА
«МУЗЕЙНЫЙ И ТЕАТРАЛЬНО-ОБРАЗОВАТЕЛЬНЫЙ КОМПЛЕКСЫ
В Г. КАЛИНИНГРАДЕ»**


**ДОКУМЕНТАЦИЯ ПО ПЛАНИРОВКЕ ТЕРРИТОРИИ,
ПРЕДУСМАТРИВАЮЩАЯ РАЗМЕЩЕНИЕ ОБЪЕКТА
«МУЗЕЙНЫЙ И ТЕАТРАЛЬНО-ОБРАЗОВАТЕЛЬНЫЙ КОМПЛЕКСЫ
В Г. КАЛИНИНГРАДЕ»**

ПРОЕКТ МЕЖЕВАНИЯ ТЕРРИТОРИИ.

Раздел 1

**Проект межевания территории.
Графическая часть (основная утверждаемая часть)**

ЧЕРТЁЖ МЕЖЕВАНИЯ ТЕРРИТОРИИ

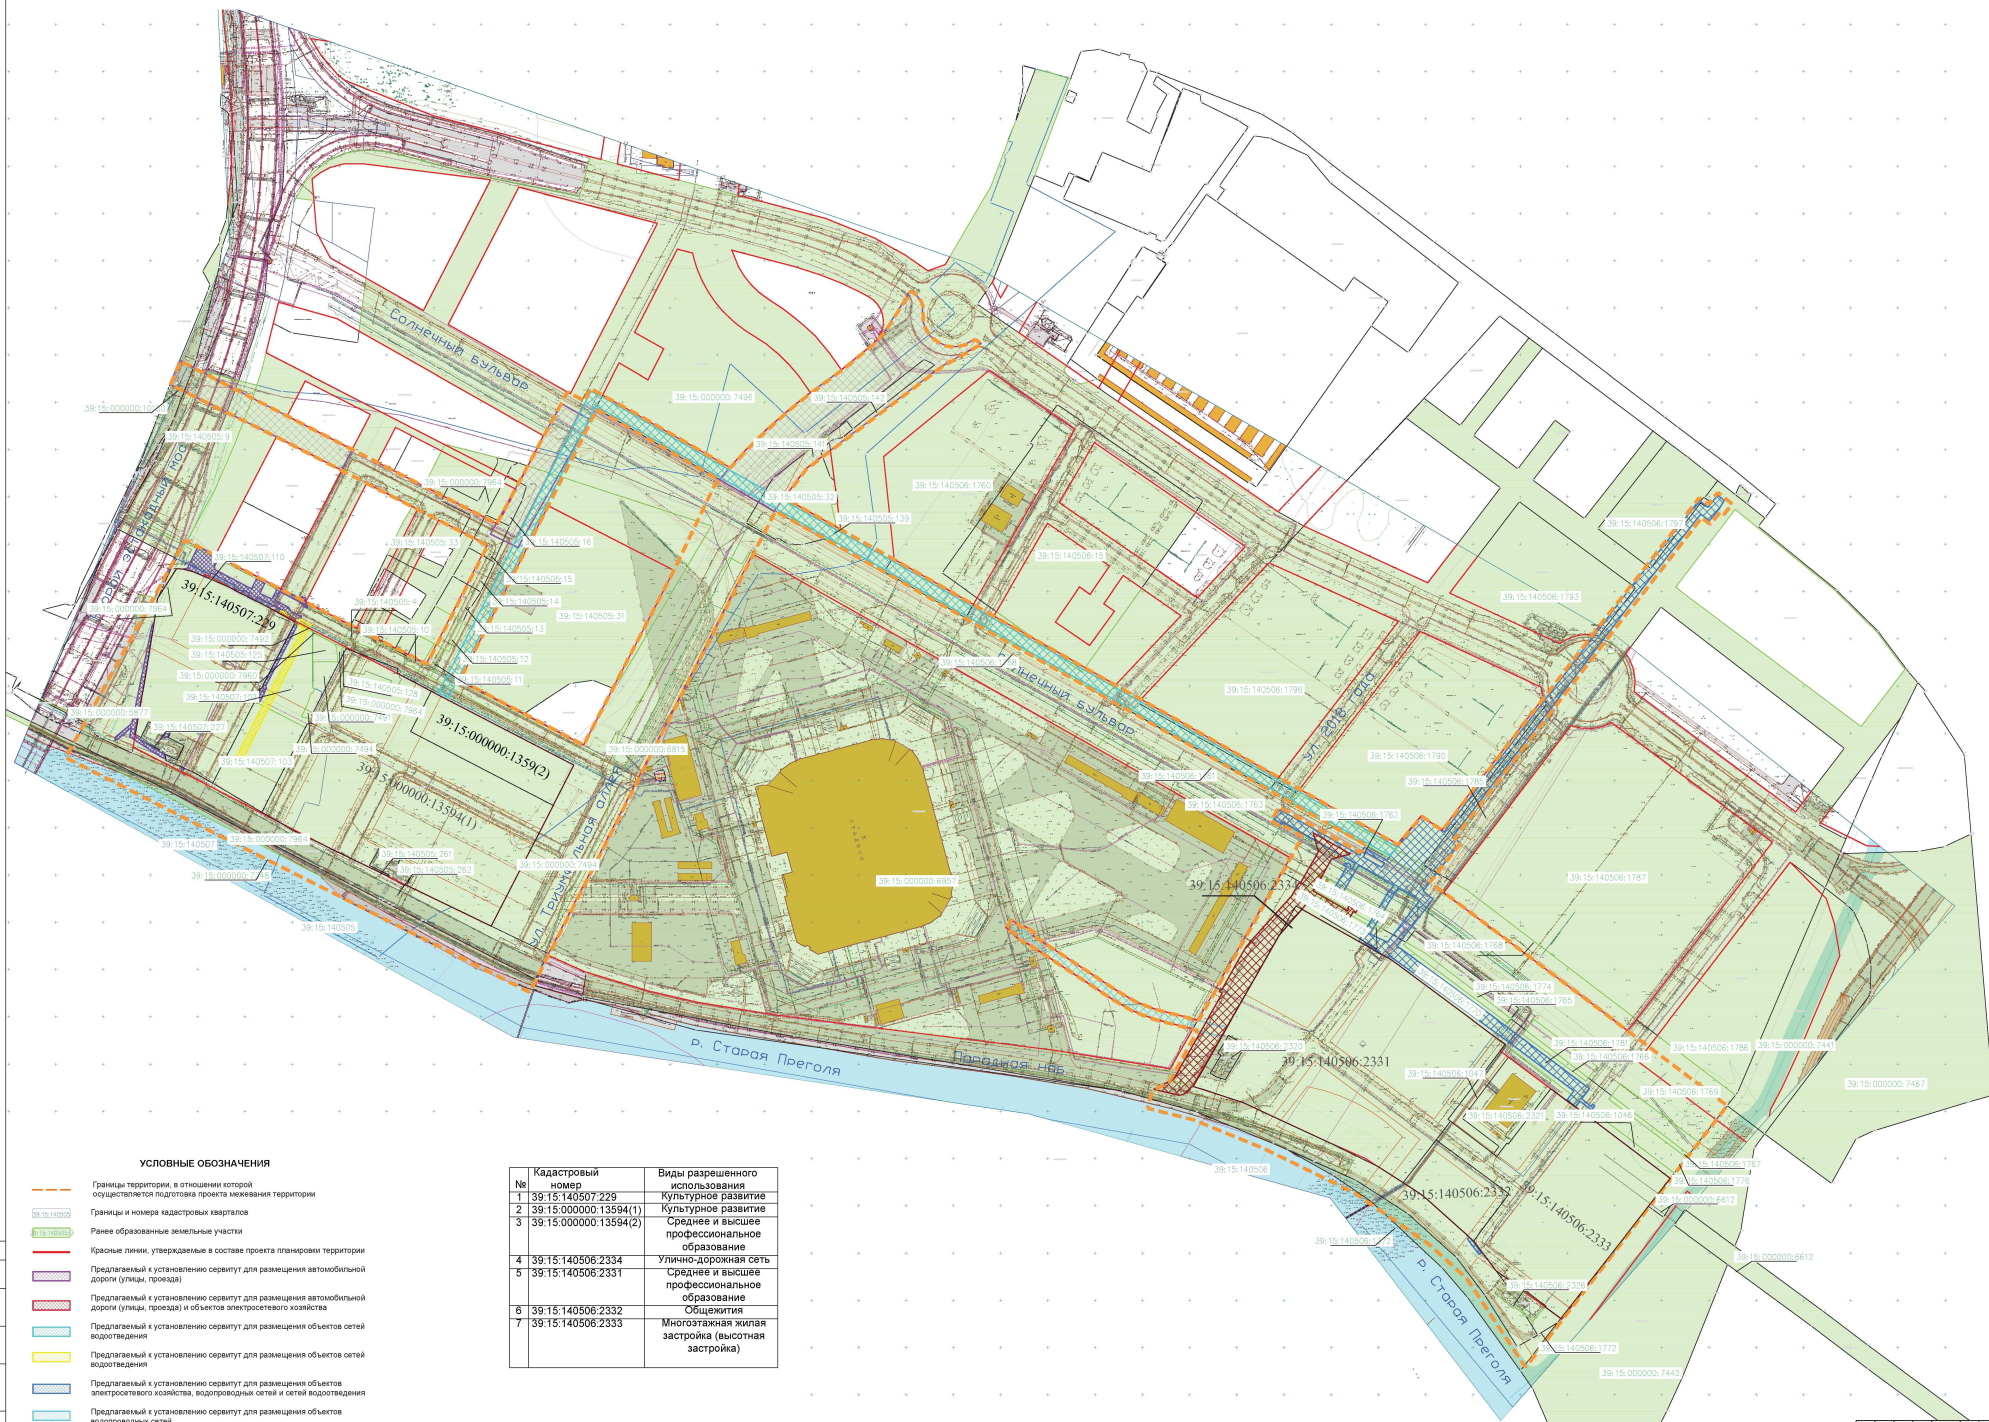

УСЛОВНЫЕ ОБОЗНАЧЕНИЯ

- Границы территории, в отношении которой осуществляется подготовка проекта межевания территории
- Границы и номера кадастровых кварталов
- Ранее образованные земельные участки
- Красные линии, утверждаемые в составе проекта планировки территории
- Предлагаемый к установлению сервитуту для размещения автомобильной дороги (улицы, проезда)
- Предлагаемый к установлению сервитуту для размещения автомобильной дороги (улицы, проезда) и объектов электросетевого хозяйства
- Предлагаемый к установлению сервитуту для размещения объектов сетей водоводения
- Предлагаемый к установлению сервитуту для размещения объектов сетей водоводения
- Предлагаемый к установлению сервитуту для размещения объектов электросетевого хозяйства, водопроводных сетей и сетей водоводения
- Предлагаемый к установлению сервитуту для размещения объектов водопроводных сетей
- Предлагаемый к установлению сервитуту для размещения объектов электросетевого хозяйства

Кадастровый №	Виды разрешенного использования
1 39:15:140507:229	Использование для культурного развития
2 39:15:000000:13594(1)	Культурное развитие
3 39:15:000000:13594(2)	Среднее и высшее профессиональное образование
4 39:15:140506:2334	Улично-дорожная сеть
5 39:15:140506:2331	Среднее и высшее профессиональное образование
6 39:15:140506:2332	Общественная
7 39:15:140506:2333	Многоэтапная жилищная застройка (высотная застройка)

* Границы образуются и (или) изменяются земельными участками, условные номера образуются земельными участками, в том числе в отношении которых предлагаются их реорганизация и (или) изъятие для государственных или муниципальных нужд, данным проектом не устанавливаются.

				Документация по планировке территории, предусматривающая размещение объектов «Культурное развитие» и «Колледж»			
ИМ	К.у.п.	Лист	№Лист	Лист	Дата	Страна	Лист
				Лист 1 из 10 листов межевания территории			
				Профессиональный проект (сервис утверждаемая часть)			
				Чертёж межевания территории			
				М 1:2000			
				Формат: А3 (ширина листа и высота листа)			

ЧЕРТЁЖ МЕЖЕВАНИЯ ТЕРРИТОРИИ



УСЛОВНЫЕ ОБОЗНАЧЕНИЯ

- Границы территории, в отношении которой осуществляется подготовка проекта межевания территории
- Границы и номера кадастровых кварталов
- Ранее образованные земельные участки
- Красные линии, утверждаемые в составе проекта планировки территории
- Линии отступа (5 м) от красных линий в целях определения мест допустимого размещения зданий, строений, сооружений
- Линии отступа (5 м) от красных линий в целях определения мест допустимого размещения зданий, строений, сооружений
- Части земельных участков в границах коридоров красных линий

Деление по планировке территории, кадастровая граница размещения объектов «Музейной и творческой образовательной мастерской» в Калининграде		Этап	Лист	Листов
Имя	В.И.И.	№	1	2
Дата	2023	№	2	2
Исполнитель	И.И.И.	№	2	2
Проверенный	И.И.И.	№	2	2
Утвержденный	И.И.И.	№	2	2
Раздел 1 «Проект межевания территории»		Страница	2	2
Городищевская часть (общая городищевская часть)		Лист	2	2
Часть межевания территории		Лист	2	2
М 1:2000		Лист	2	2

**ДОКУМЕНТАЦИЯ ПО ПЛАНИРОВКЕ ТЕРРИТОРИИ,
ПРЕДУСМАТРИВАЮЩАЯ РАЗМЕЩЕНИЕ ОБЪЕКТА
«МУЗЕЙНЫЙ И ТЕАТРАЛЬНО-ОБРАЗОВАТЕЛЬНЫЙ КОМПЛЕКСЫ
В Г. КАЛИНИНГРАДЕ»**

**ПРОЕКТ МЕЖЕВАНИЯ ТЕРРИТОРИИ
Раздел 2. Текстовая часть (основная утверждаемая часть)**

Основанием для выполнения работ на подготовку проекта межевания территории, предусматривающего размещение объектов: «Музейный и театрално-образовательный комплексы в г. Калининграде» являются поручение Президента Российской Федерации В.В. Путина от 18 июля 2018 г. № Пр-1231 и приказ Агентства по архитектуре, градостроению и перспективному развитию Калининградской области от 25 февраля 2019 г. № 80.

Проект межевания выполняется с учетом материалов и результатов ранее выполненных инженерных изысканий.

Настоящий проект межевания территории разработан в соответствии с:

- Градостроительным кодексом Российской Федерации;
- Земельным Кодексом Российской Федерации;
- Классификатором видов разрешенного использования земельных участков, утвержденным приказом Министерства экономического развития Российской Федерации от 01.09.2014 № 540;
- Положением «О порядке разработки, согласования и утверждения градостроительной документации», утвержденным решением городского Совета депутатов от 11.07.2007 № 250;
- Законом Калининградской области от 05.07.2017 №89 «О градостроительной деятельности на территории Калининградской области»;
- СП 42.13330.2016. Свод правил. Градостроительство. Планировка и застройка городских и сельских поселений. Актуализированная редакция СНиП 2.07.01-89*;

– Генеральным планом городского округа «Город Калининград», утвержденным решением Городского Совета депутатов Калининграда от 06.07.2016 №225 (с изменениями);

– Правилами землепользования и застройки городского округа «Город Калининград», утвержденными решением Городского Совета депутатов Калининграда от 25.12.2017 №339 (с изменениями);

– Положением «О порядке установления границ землепользования (межевании) в г. Калининграде», утвержденным решением городского Совета депутатов Калининграда от 21.11.2001 № 330;

– Местными нормативами градостроительного проектирования городского округа «Город Калининград», утвержденными решением городского Совета депутатов Калининграда от 26.12.2016 № 432;

– Правилами выполнения инженерных изысканий, необходимых для подготовки документации по планировке территории, перечень видов инженерных изысканий, необходимых для подготовки документации по планировке территории, утвержденными постановлением Правительства Российской Федерации от 31.03.2017 № 402;

На основании ст. 43 Градостроительного кодекса РФ подготовка проектов межевания территории осуществляется для:

1) определения местоположения границ образуемых и изменяемых земельных участков;

2) установления, изменения, отмены красных линий для застроенных территорий, в границах которых не планируется размещение новых объектов капитального строительства, а также для установления, изменения, отмены красных линий в связи с образованием и (или) изменением земельного участка, расположенного в границах территории, применительно к которой не предусматривается осуществления деятельности по комплексному и устойчивому развитию территории, при условии, что такие установление, изменение, отмена влекут за собой исключительно изменение границ территории общего пользования.

Территория в границах проектирования состоит из двух площадок общей площадью 41,59 га (координаты границ разработки проекта межевания территории в Таблице 1) и ограничена: с севера Солнечным бульваром, с юга Парадной наб. (р. Старая Преголя), с запада – Вторым Эстакадным мостом и улицей Генерала Павлова, с востока – Восточной Эстакадой.

Рассматриваемая территория расположена с западной и восточной сторон от стадиона Калининград в зоне застройки общественно-жилого назначения (индексы «ОЖ-Г» и «ОЖ-Ж») в границах кадастровых кварталов 39:15:140505, 39:15:140506, 39:15:140507 и 39:15:000000.

Проектом межевания территории не устанавливаются перечень и сведения о площадях образуемых земельных участков, в том числе о тех, что будут отнесены к территории общего пользования или имуществу общего пользования, виды разрешенного использования образуемых земельных участков в связи с тем, что проектом межевания территории не предусматривается образование земельных участков.

Проектом межевания территории не устанавливается целевое назначение лесов, вид (виды) разрешенного использования лесных участков, качественные и количественные характеристики лесных участков в связи с его подготовкой не для целей определения местоположения границ образуемых и (или) изменяемых лесных участков.

Таблица 1. Сведения о границах территории, в отношении которой утвержден проект межевания территории

№ п/п	X	Y	№ п/п	X	Y
1	1191678,13	353090,01	52	1190744,21	353494,78
2	1191686,56	353084,26	53	1190781,09	353475,99
3	1191666,53	353058,14	54	1190814,76	353542,05
4	1191695,58	353042,21	55	1190915,26	353484,30
5	1192027,60	352781,73	56	1190929,26	353498,81
6	1191780,76	352478,67	57	1190953,12	353522,37
7	1191752,71	352533,11	58	1190981,29	353546,88
8	1191693,01	352623,43	59	1191666,53	353058,14
9	1191653,24	352659,54	60	1191654,20	353041,83
10	1191573,50	352714,31	61	1191969,18	352805,98
11	1191477,49	352761,27	62	1191764,09	352539,73

№ п/п	X	Y	№ п/п	X	Y
12	1191404,10	352791,27	63	1191755,49	352529,32
13	1191354,80	352803,74	64	1191117,38	353651,63
14	1191359,19	352818,98	65	1191117,38	353641,41
15	1191366,72	352828,35	66	1191123,65	353622,79
16	1191378,98	352844,41	67	1191137,04	353613,86
17	1191403,43	352887,18	68	1191157,78	353612,27
18	1191360,99	352898,21	69	1191173,09	353619,92
19	1191339,07	352906,44	70	1191179,32	353612,12
20	1191318,95	352918,17	71	1191135,58	353586,81
21	1191228,27	352977,74	72	1190993,72	353479,77
22	1191227,70	352976,99	73	1190972,54	353451,39
23	1191216,38	352984,43	74	1191313,16	353255,65
24	1191225,24	352996,05	75	1191316,20	353260,95
25	1191236,55	352988,72	76	1191518,22	353142,73
26	1191234,30	352985,75	77	1191621,71	353082,11
27	1191324,22	352926,67	78	1191645,20	353112,72
28	1191343,38	352915,51	79	1191669,64	353095,87
29	1191364,02	352907,76	80	1191722,43	353165,04
30	1191408,65	352896,16	81	1191773,38	353231,50
31	1191520,61	353093,13	82	1191856,70	353340,76
32	1191499,04	353105,33	83	1191939,40	353446,21
33	1191498,26	353103,94	84	1191948,71	353439,03
34	1191489,29	353109,00	85	1191959,17	353451,75
35	1191495,13	353119,38	86	1191966,03	353446,23
36	1191525,70	353102,09	87	1191960,77	353437,48
37	1191535,47	353119,27	88	1191950,33	353424,78
38	1190964,98	353442,47	89	1191941,20	353431,82
39	1190937,55	353389,66	90	1191864,85	353334,45
40	1190700,87	352926,22	91	1191781,56	353225,25
41	1190209,56	353174,57	92	1191730,61	353158,79
42	1190336,34	353404,75	93	1191678,16	353090,04
43	1190540,40	353299,81	94	1190738,24	353484,13
44	1190579,75	353280,18	95	1190786,11	353460,52

№ п/п	X	Y	№ п/п	X	Y
45	1190591,91	353273,31	96	1191579,80	353073,90
46	1190656,51	353399,03	97	1191584,90	353082,91
47	1190320,70	353569,26	98	1190897,14	353462,29
48	1190330,93	353594,26	99	1190854,14	353372,24
49	1190666,06	353422,00	100	1190758,49	353187,37
50	1190740,80	353561,40	101	1190619,16	353260,71
51	1190771,52	353543,81	102	1190715,40	353443,41

Проект межевания территории отображает красные линии и образуемые ими коридоры, в границах которых возможна корректировка зон установления сервитутов без необходимости внесения изменений в настоящую документацию.

Таблица 2. Сведения о границах территории, в отношении которой планируется установить сервитут в целях размещения автомобильной дороги (улицы, проезда)

№ п/п	X	Y	№ п/п	X	Y
1	353535.65	1190444.67	13	353560.39	1190998.61
2	353594.26	1190330.93	14	353584.36	1191031.38
3	353569.26	1190320.70	15	353610.44	1191063.54
4	353513.66	1190433.35	16	353616.61	1191069.67
5	353478.23	1190502.43	17	353626.69	1191078.22
6	353500.29	1190513.50	18	353668.19	1191104.64
1	353535.65	1190444.67	19	353663.37	1191111.18
7	353482.70	1190699.47	20	353657.43	1191115.36
8	353514.78	1190715.99	21	353651.63	1191117.38
9	353548.70	1190735.02	22	353644.82	1191117.38
10	353531.69	1190764.91	23	353638.00	1191117.38
11	353396.53	1190689.11	24	353628.49	1191120.09
12	353410.58	1190659.78	25	353620.38	1191125.09
7	353482.70	1190699.47	13	353560.39	1190998.61
Площадь: 27 589 м ²					

Таблица 3. Сведения о границах территории, в отношении которой планируется установить сервитут в целях размещения автомобильной дороги (улицы, проезда) и объектов электросетевого хозяйства

№ п/п	X	Y	№ п/п	X	Y
1	353023.44	1191572.35	18	352929.76	1191433.46
2	353018.64	1191580.72	19	352929.12	1191434.60
3	353010.16	1191575.91	20	352958.15	1191450.60
4	353011.54	1191573.41	21	352974.15	1191460.02
5	353004.55	1191569.55	22	352982.79	1191467.30
6	353028.21	1191528.27	23	353028.05	1191508.19
7	353017.61	1191522.24	24	353041.65	1191515.74
8	352986.12	1191494.82	25	353040.88	1191517.08
9	352923.39	1191459.11	26	353074.67	1191536.30
10	352836.00	1191409.49	27	353094.72	1191530.93
11	352820.83	1191398.16	28	353072.38	1191570.19
12	352818.52	1191394.77	29	353066.76	1191550.21
13	352816.90	1191388.98	30	353032.95	1191530.97
14	352823.32	1191362.16	31	353012.10	1191567.43
15	352834.22	1191383.31	32	353014.29	1191568.63
16	352924.84	1191434.70	33	353014.90	1191567.50
17	352926.53	1191431.71			
Площадь: 7 070 м ²					

Таблица 4. Сведения о границах территории, в отношении которой планируется установить сервитут в целях размещения объектов водоотведения:

№ п/п	X	Y	№ п/п	X	Y
1	353079.53	1191619.73	13	353308.57	1190651.54
2	353152.91	1191489.63	14	353342.34	1190668.76
3	353234.81	1191345.42	15	353546.15	1190771.52
4	353321.92	1191191.59	16	353545.23	1190773.39
5	353382.88	1191083.93	17	353469.63	1190904.71

№ п/п	X	Y	№ п/п	X	Y
6	353479.85	1190910.51	18	353372.64	1191078.16
7	353555.59	1190778.94	19	353311.70	1191185.80
8	353561.86	1190766.28	20	353224.59	1191339.62
9	353337.20	1190653.01	21	353142.68	1191483.84
10	353324.41	1190646.44	22	353070.12	1191612.51
11	353242.79	1190604.69	1	353079.53	1191619.73
12	353237.44	1190615.15			
Площадь: 15 571 м ²					

Таблица 5. Сведения о границах территории, в отношении которой планируется установить сервитут в целях размещения объектов водоотведения

№ п/п	X	Y	№ п/п	X	Y
1	353326.50	1190436.79	7	353170.06	1190388.54
2	353329.80	1190438.47	8	353311.55	1190460.83
3	353327.98	1190442.01	9	353315.80	1190452.57
4	353328.88	1190442.47	10	353317.40	1190453.38
5	353314.58	1190470.23	1	353326.50	1190436.79
6	353166.88	1190394.77			
Площадь: 1 315 м ²					

Таблица 6. Сведения о границах территории, в отношении которой планируется установить сервитут в целях размещения объектов электросетевого хозяйства, водопроводных сетей и сетей водоотведения

№ п/п	X	Y	№ п/п	X	Y
1	352810.75	1191813.26	45	353451.75	1191959.17
2	352804.81	1191808.69	46	353446.23	1191966.03
3	352811.65	1191799.32	47	353437.48	1191960.77
4	352821.55	1191806.92	48	353424.78	1191950.33
5	352876.00	1191734.19	49	353431.82	1191941.20

№ п/п	X	Y	№ п/п	X	Y
6	352961.54	1191615.71	50	353334.45	1191864.85
7	352963.94	1191611.10	51	353225.25	1191781.56
8	352962.36	1191609.88	52	353158.79	1191730.61
9	352967.47	1191600.80	53	353090.04	1191678.15
10	352968.77	1191601.80	54	353084.26	1191686.56
11	352975.73	1191588.38	55	353032.90	1191647.15
12	352977.51	1191585.41	56	353024.56	1191657.86
13	352976.43	1191584.92	57	352974.40	1191619.17
14	352979.56	1191579.39	58	352972.78	1191622.66
15	352984.94	1191581.93	59	352885.48	1191741.21
16	353031.27	1191609.97	60	352828.44	1191817.40
17	353039.00	1191616.30	61	352823.87	1191823.33
18	353060.16	1191578.89	62	352816.76	1191817.87
19	353048.71	1191572.40	63	352813.14	1191815.09
20	353027.18	1191559.65	64	352805.35	1191824.89
212	353032.83	1191550.66	65	352807.56	1191826.62
22	353039.60	1191555.57	66	352805.71	1191828.98
23	353058.47	1191566.43	67	352801.30	1191825.61
24	353060.25	1191563.07	1	352810.75	1191813.26
25	353062.43	1191564.11	68	353062.52	1191606.68
26	353062.55	1191567.54	69	353058.48	1191603.58
27	353061.10	1191570.24	70	353058.16	1191603.33
28	353057.46	1191570.66	71	353069.11	1191583.96
29	353056.52	1191572.14	72	353074.00	1191586.74
30	353062.16	1191575.35	68	353062.52	1191606.68
31	353105.33	1191499.04	73	352987.88	1191591.07
32	353103.94	1191498.26	74	353027.63	1191615.13
33	353109.00	1191489.29	75	353035.85	1191621.87
34	353119.38	1191495.13	76	353026.05	1191639.20
35	353071.10	1191580.45	77	353022.74	1191643.45
36	353079.48	1191585.22	78	352978.86	1191609.59
37	353065.72	1191609.13	79	352986.12	1191594.01
38	353112.72	1191645.20	73	352987.88	1191591.07

№ п/п	X	Y	№ п/п	X	Y
39	353095.88	1191669.65	80	352664.99	1191698.19
40	353165.04	1191722.43	81	352650.46	1191708.80
41	353231.50	1191773.38	82	352648.67	1191706.40
42	353340.76	1191856.70	83	352664.81	1191694.32
43	353446.21	1191939.40	84	352667.00	1191695.94
44	353439.03	1191948.71	80	352664.99	1191698.19
Площадь: 15 367 м ²					

Таблица 7. Сведения о границах территории, в отношении которой планируется установить сервитут в целях размещения объектов водопроводных сетей

№ п/п	X	Y	№ п/п	X	Y
1	352887.03	1191403.41	14	352996.04	1191225.24
2	352879.63	1191431.85	15	352994.24	1191223.86
3	352878.70	1191431.59	16	353002.69	1191211.07
4	352878.17	1191433.43	17	352994.35	1191205.56
5	352889.35	1191439.78	18	352986.27	1191217.78
6	352890.71	1191435.01	19	352984.43	1191216.38
7	352889.54	1191434.67	20	352976.98	1191227.70
8	352896.30	1191408.69	21	352977.62	1191228.18
9	352907.89	1191364.06	22	352918.03	1191318.87
10	352915.64	1191343.44	23	352906.30	1191339.00
11	352926.79	1191324.29	24	352898.06	1191360.94
12	352985.86	1191234.39	1	352887.03	1191403.41
13	352988.72	1191236.54			
Площадь: 2 392 м ²					

Таблица 8. Сведения о границах территории, в отношении которой планируется установить сервитут в целях размещения объектов электросетевого хозяйства

№ п/п	X	Y	№ п/п	X	Y
1	353180.33	1190309.82	49	353372.88	1190368.12
2	353193.18	1190288.78	50	353352.68	1190406.87
3	353198.14	1190282.51	51	353363.22	1190412.26
4	353249.14	1190292.85	52	353358.66	1190421.16
5	353256.48	1190294.14	53	353348.05	1190415.73
6	353265.02	1190295.50	54	353342.10	1190428.50
7	353267.87	1190295.96	55	353354.01	1190435.02
8	353285.20	1190298.73	56	353352.57	1190437.83
9	353287.16	1190299.04	57	353353.34	1190438.24
10	353301.55	1190301.34	58	353342.35	1190459.35
11	353304.85	1190301.87	59	353344.73	1190460.69
12	353306.68	1190302.16	60	353342.55	1190464.56
13	353308.72	1190302.49	61	353339.83	1190463.02
14	353314.94	1190303.48	62	353339.50	1190464.73
15	353317.93	1190303.96	63	353338.89	1190464.42
16	353318.53	1190304.05	64	353338.74	1190464.70
17	353313.28	1190301.37	65	353337.66	1190464.18
18	353210.49	1190280.52	66	353335.08	1190466.51
19	353196.01	1190263.07	67	353332.45	1190465.07
20	353193.17	1190262.12	68	353333.39	1190463.36
21	353192.51	1190264.10	69	353337.53	1190460.70
22	353205.94	1190279.81	70	353350.01	1190436.84
23	353196.15	1190277.83	71	353340.84	1190431.86
24	353175.15	1190310.65	72	353333.11	1190446.49
25	353172.48	1190316.28	73	353328.52	1190448.94
26	353177.81	1190315.04	74	353323.51	1190459.84
27	353179.25	1190312.04	75	353320.85	1190458.47
1	353180.33	1190309.82	76	353320.85	1190457.15
28	353201.14	1190321.04	77	353323.83	1190451.44
29	353203.07	1190317.04	78	353315.23	1190456.02

№ п/п	X	Y	№ п/п	X	Y
30	353198.59	1190314.51	79	353250.51	1190422.32
31	353197.09	1190312.78	80	353247.43	1190422.76
32	353194.69	1190314.58	81	353235.89	1190417.27
33	353196.41	1190318.38	82	353233.33	1190415.71
28	353201.14	1190321.04	83	353234.89	1190413.14
34	353163.99	1190333.05	84	353247.93	1190419.66
35	353162.34	1190332.13	85	353250.93	1190419.24
36	353160.72	1190335.06	86	353317.4	1190453.38
37	353162.70	1190336.13	87	353318.88	1190450.69
34	353163.99	1190333.05	88	353326.29	1190446.73
38	353363.83	1190361.42	89	353343.66	1190413.48
39	353365.45	1190357.70	90	353339.98	1190411.61
40	353365.78	1190356.93	91	353344.49	1190402.68
41	353370.80	1190345.48	92	353348.29	1190404.62
42	353373.55	1190334.41	93	353351.34	1190398.79
43	353374.81	1190341.03	94	353347.44	1190396.83
44	353375.53	1190339.60	95	353351.94	1190387.91
45	353397.74	1190350.67	96	353355.97	1190389.92
46	353388.21	1190368.53	97	353369.41	1190364.19
47	353386.16	1190372.51	38	353363.83	1190361.42
48	353376.76	1190367.84			
Площадь: 2 590 м ²					