



**АГЕНТСТВО ПО АРХИТЕКТУРЕ,
ГРАДОСТРОЕНИЮ И ПЕРСПЕКТИВНОМУ РАЗВИТИЮ
КАЛИНИНГРАДСКОЙ ОБЛАСТИ**

П Р И К А З

от 15 июля 2019 года № 219
Калининград

**Об утверждении проекта межевания территории по шоссе Балтийскому
в Центральном районе города Калининграда**

Во исполнение поручения Губернатора Калининградской области А.А. Алиханова от 31 мая 2019 года № 6449-1/17, в соответствии со статьями 45, 46, 57 Градостроительного кодекса Российской Федерации, подпунктом 10 пункта 2 статьи 1 Закона Калининградской области от 30 ноября 2016 года № 19 «О перераспределении полномочий в области градостроительной деятельности между органами государственной власти Калининградской области и органами местного самоуправления муниципальных образований Калининградской области», порядком подготовки документации по планировке территории применительно к территории муниципальных образований Калининградской области, утвержденным постановлением Правительства Калининградской области от 13 декабря 2017 года № 667, с учетом протокола публичных слушаний по проекту межевания территории по шоссе Балтийскому в Центральном районе города Калининграда от 14 марта 2019 года, заключения комитета территориального развития и строительства администрации городского округа «Город Калининград» от 26 марта 2019 года № и-КТРиС-2560 о результатах публичных слушаний по проекту межевания территории п р и к а з ы в а ю :

1. Утвердить прилагаемую основную часть проекта межевания территории по шоссе Балтийскому в Центральном районе города Калининграда (далее – проект межевания территории).

2. Отделу документации по планировке территории Агентства по архитектуре, градостроению и перспективному развитию Калининградской области (И.А. Марковой):

- 1) обеспечить хранение проекта межевания территории;
- 2) направить проект межевания территории в городской округ «Город Калининград», применительно к территории которого осуществлялась его

подготовка, в течение семи дней с даты вступления в силу настоящего приказа;

3) в течение пяти рабочих дней с даты вступления в силу настоящего приказа разместить проект межевания территории в информационной системе обеспечения градостроительной деятельности.

3. Признать утратившим силу применительно к территории по шоссе Балтийскому в Центральном районе города Калининграда, в отношении которой настоящим приказом утверждается проект межевания, проект межевания территорий в составе документации по планировке территорий, утвержденный постановлением администрации городского округа «Город Калининград» от 02 октября 2013 года № 510 «Об утверждении проекта планировки с проектом межевания в его составе территории в границах пер. Алданский 2-й – ул. Аральская – ул. Макаренко – ул. Карташева – ул. Алтайская 2-я – ул. Славянская – ул. Тихоокеанская – Балтийское шоссе в Центральном районе (пос. им. А. Космодемьянского)».

4. Приказ вступает в силу по истечении десяти дней после его официального опубликования.

Руководитель (директор)



Н. В. Васюкова

УТВЕРЖДЕН
приказом Агентства по архитектуре,
градостроению и перспективному
развитию Калининградской области
от 15 июля 2019 года № 219


**ПРОЕКТ МЕЖЕВАНИЯ ТЕРРИТОРИИ
ПО ШОССЕ БАЛТИЙСКОМУ В ЦЕНТРАЛЬНОМ РАЙОНЕ
ГОРОДА КАЛИНИНГРАДА**

**ПРОЕКТ МЕЖЕВАНИЯ ТЕРРИТОРИИ
ПО ШОССЕ БАЛТИЙСКОМУ В ЦЕНТРАЛЬНОМ РАЙОНЕ
ГОРОДА КАЛИНИНГРАДА**

ОСНОВНАЯ УТВЕРЖДАЕМАЯ ЧАСТЬ

ГРАФИЧЕСКАЯ ЧАСТЬ

ЧЕРТЕЖИ МЕЖЕВАНИЯ ТЕРРИТОРИИ

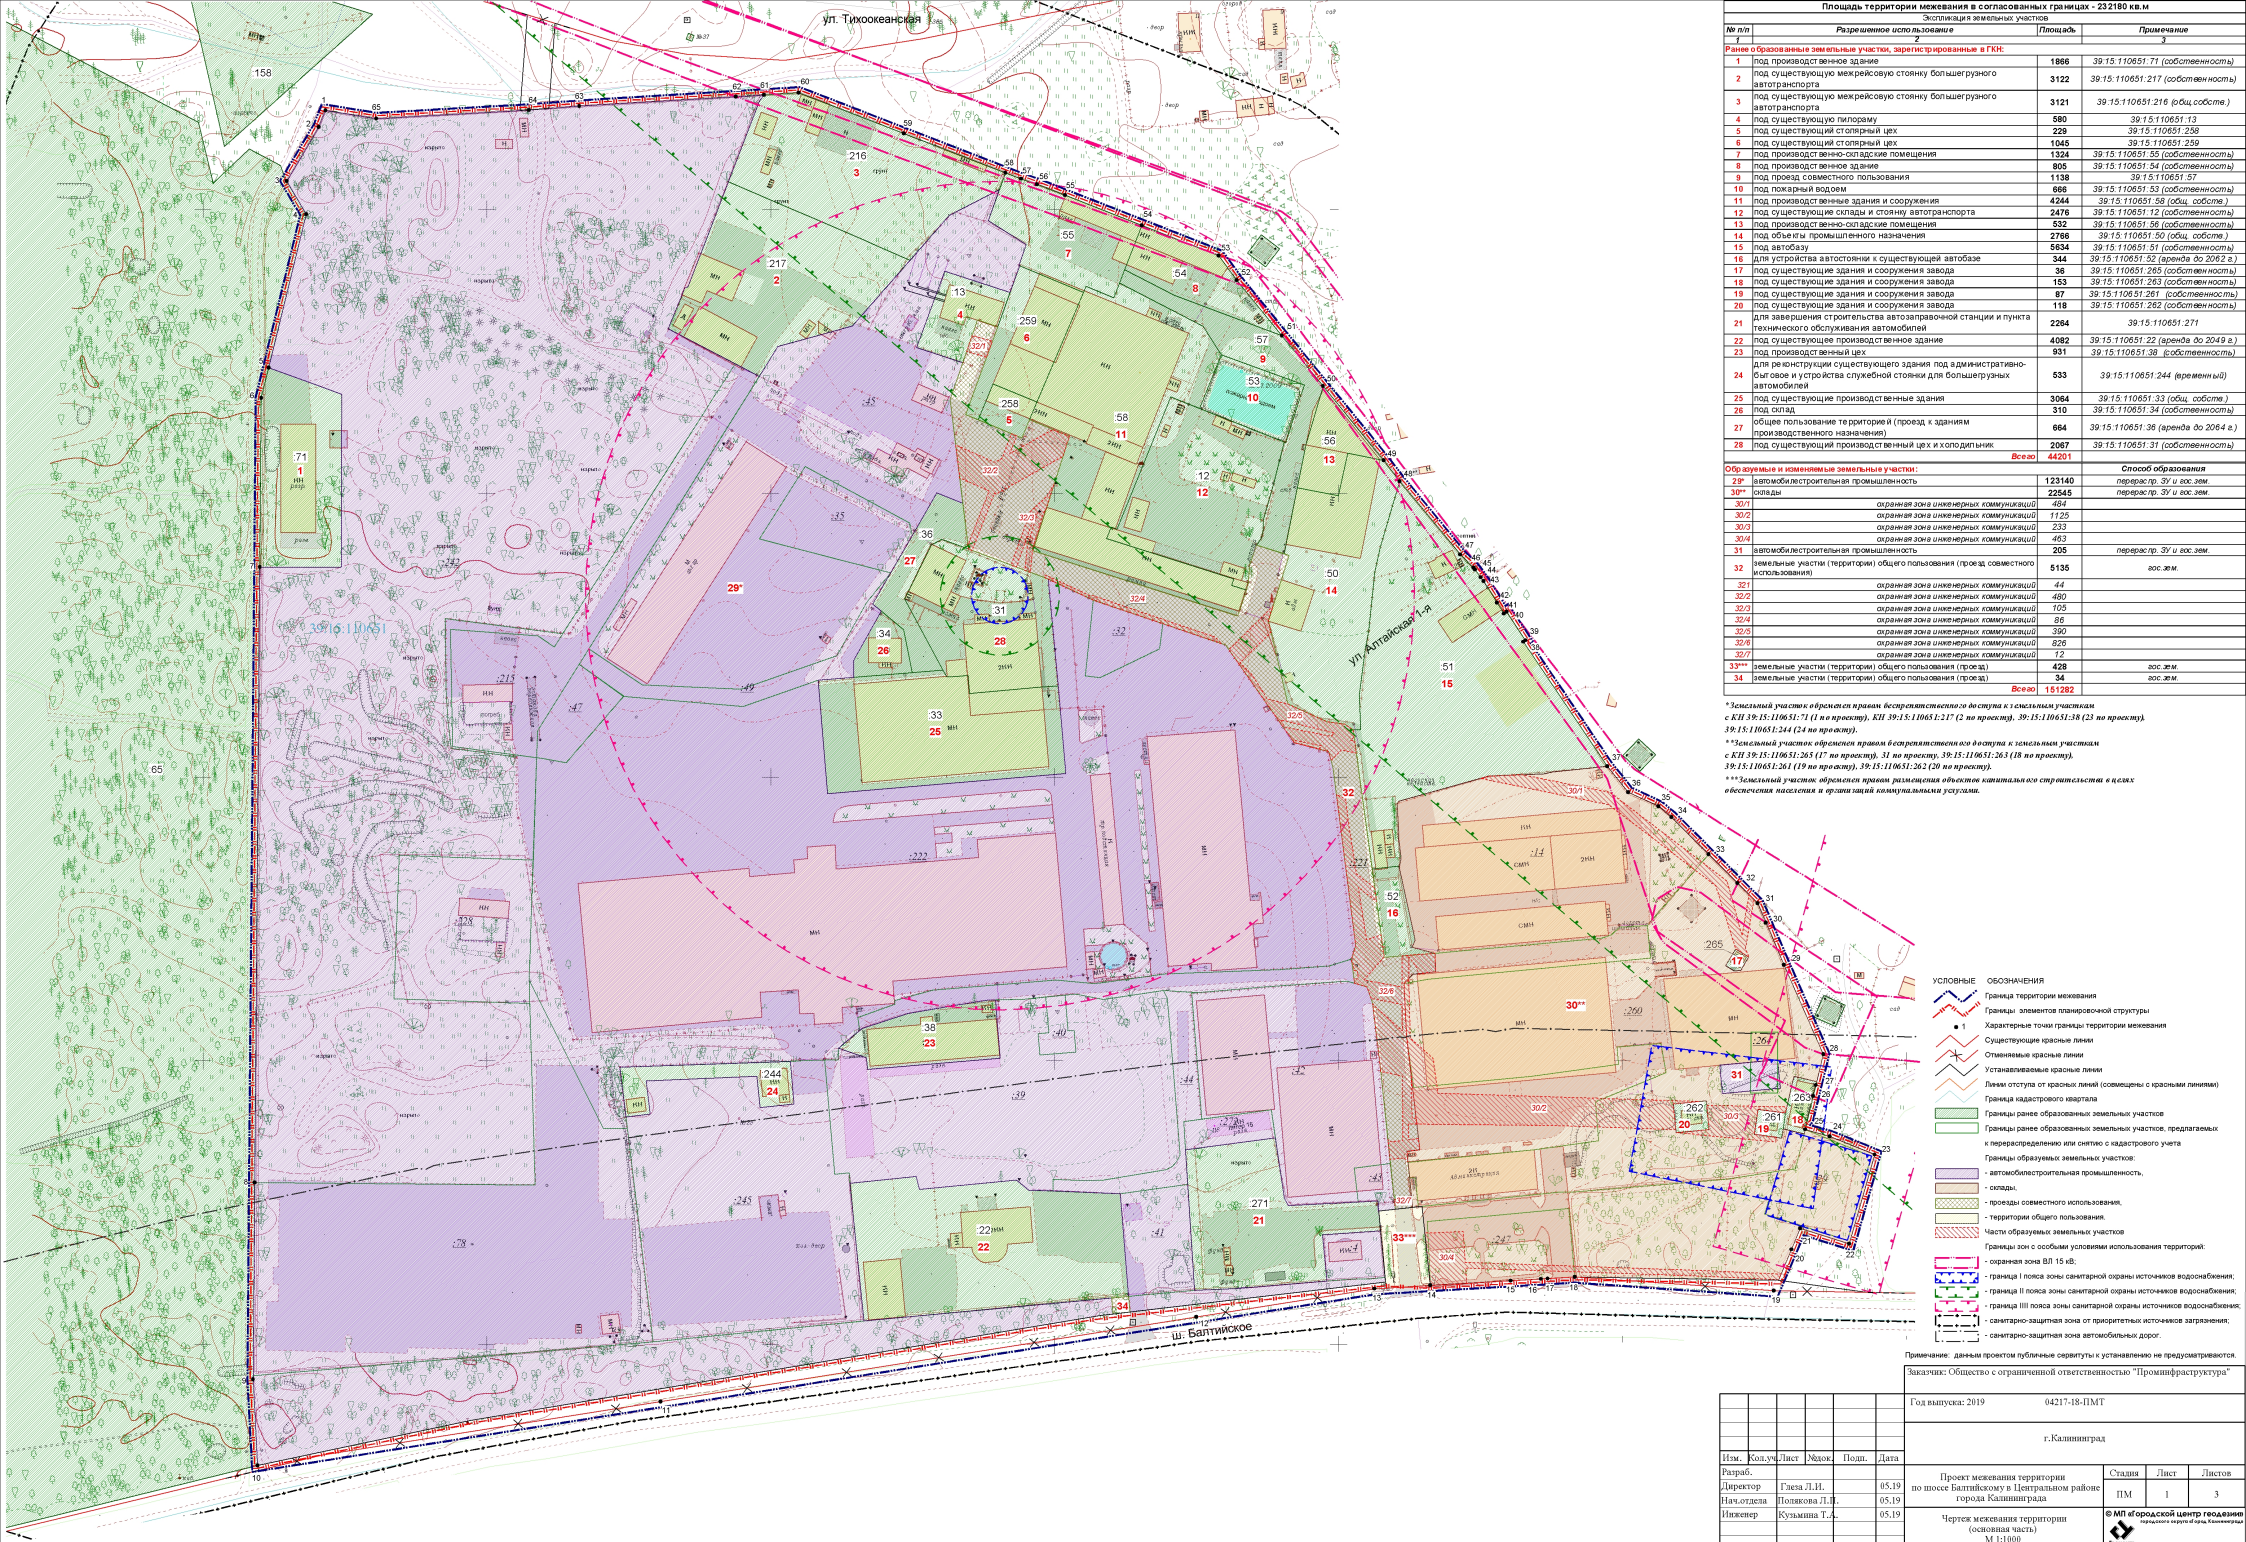

Площадь территории межевания в согласованных границах - 232180 кв.м

№ п/п	Разрешенное использование	Площадь	Примечание
Решено в соответствии с законодательством РФ:			
1	под производственные здания, зарегистрированные в ГКН:	1866	39:15:110651:71 (собственность)
2	под существующую межрайсовую станцию Большерепоного автопарка	3122	39:15:110651:217 (собственность)
3	под существующую межрайсовую станцию Большерепоного автопарка	3121	39:15:110651:216 (общ. собств.)
4	под существующую пилораму	580	39:15:110651:13
5	под существующий столярный цех	229	39:15:110651:236
6	под существующий столярный цех	1045	39:15:110651:236
7	под производственные помещения	1324	39:15:110651:55 (собственность)
8	под производственные здания	805	39:15:110651:54 (собственность)
9	под проезд совместного пользования	1138	39:15:110651:57
10	под пожарный водоем	666	39:15:110651:53 (собственность)
11	под производственные здания и сооружения	4244	39:15:110651:58 (общ. собств.)
12	под существующий склад и станцию автопарка	2476	39:15:110651:12 (собственность)
13	под производственные помещения	532	39:15:110651:56 (собственность)
14	под объекты промышленного назначения	2768	39:15:110651:50 (общ. собств.)
15	под автобазу	5634	39:15:110651:51 (собственность)
16	для устройства автозаправки к существующей автобазе	344	39:15:110651:52 (аренда до 2022 г.)
17	под существующие здания и сооружения завода	36	39:15:110651:265 (собственность)
18	под существующие здания и сооружения завода	153	39:15:110651:263 (собственность)
19	под существующие здания и сооружения завода	87	39:15:110651:261 (собственность)
20	под существующие здания и сооружения завода	119	39:15:110651:262 (собственность)
21	для завершения строительства автозаправочной станции и пункта технического обслуживания автомобилей	2264	39:15:110651:271
22	под существующие производственные здания	4062	39:15:110651:22 (аренда до 2049 г.)
23	под производственный цех	931	39:15:110651:39 (собственность)
24	для реконструкции существующего здания под административно-бытовое и устройство служебной стоянки для большегрузных автомобилей	533	39:15:110651:244 (временный)
25	под существующие производственные здания	3064	39:15:110651:33 (общ. собств.)
26	под склад	310	39:15:110651:34 (собственность)
27	общее пользование территорией (проезд к зданиям производственного назначения)	664	39:15:110651:36 (аренда до 2064 г.)
28	под склад	2087	39:15:110651:31 (собственность)
		Всего	44201
Объекты в коммунальных земельных участках:			
29*	автомобильная промышленность	123140	перевоз. 3/1 и авт. авт.
30**	оплывы	22645	перевоз. 3/1 и авт. авт.
30/1	огражденная зона инженерных коммуникаций	484	
30/2	огражденная зона инженерных коммуникаций	1123	
30/3	огражденная зона инженерных коммуникаций	233	
30/4	огражденная зона инженерных коммуникаций	463	
31	автомобильная промышленность (индивидуальные участки (территории) общего пользования (проезд совместного использования))	205	перевоз. 3/1 и авт. авт.
32	индивидуальные участки (территории) общего пользования (проезд совместного использования)	5135	авт. авт.
32/1	огражденная зона инженерных коммуникаций	44	
32/2	огражденная зона инженерных коммуникаций	460	
32/3	огражденная зона инженерных коммуникаций	105	
32/4	огражденная зона инженерных коммуникаций	86	
32/5	огражденная зона инженерных коммуникаций	390	
32/6	огражденная зона инженерных коммуникаций	626	
32/7	огражденная зона инженерных коммуникаций	12	
33***	земельные участки (территории) общего пользования (проезд)	428	авт. авт.
34	земельные участки (территории) общего пользования (проезд)	34	авт. авт.
		Всего	151282

* Земельный участок обременен правом безвозмездного во владения и пользования участком с КИ 39:15:110651:71 (1 кв. протект.), КИ 39:15:110651:217 (2 кв. протект.), 39:15:110651:18 (23 кв. протект.), 39:15:110651:244 (24 кв. протект.).
 ** Земельный участок обременен правом безвозмездного во владения и пользования участком с КИ 39:15:110651:265 (1 кв. протект.), 31 кв. протект., 39:15:110651:263 (18 кв. протект.), 39:15:110651:261 (19 кв. протект.), 39:15:110651:262 (20 кв. протект.).
 *** Земельный участок обременен правом размещения объектов капитального строительства в целях обеспечения населения и организации коммунальных услуг.

- УСЛОВНЫЕ ОБОЗНАЧЕНИЯ**
- Граница территории межевания
 - Границы элементов планировочной структуры
 - Характерные точки границы территории межевания
 - Существующие красные линии
 - Отменяемые красные линии
 - Устанавливаемые красные линии
 - Линия отступа от красных линий (совмещены с красными линиями)
 - Границы планируемой застройки
 - Границы ранее образованных земельных участков
 - Границы ранее образованных земельных участков, предельных и переселенных или снятых с кадастрового учета
 - Границы образуемых земельных участков:
 - склады
 - автообслуживательная промышленность
 - проезды совместного пользования
 - территории общего пользования
 - Части образуемых земельных участков
 - Границы зон с особыми условиями использования территории:
 - охранная зона ВЛ 10 кВ
 - граница I пояса зоны санитарной охраны источника водоснабжения
 - граница II пояса зоны санитарной охраны источника водоснабжения
 - граница III пояса зоны санитарной охраны источника водоснабжения
 - санитарно-защитная зона от приоритетных источников загрязнения
 - санитарно-защитная зона автомобильных дорог


Примечание: даны в противоположном направлении и устанавливаются на предельных участках.

Заказчик: Общество с ограниченной ответственностью "Проминфраструктура"

Год выпуска: 2019	04217-18-ПМТ				
г. Калининград					
Имя	Колуч	Лист	№ док.	Подп.	Дата
Разработ.	Грица Т.И.	85,19			
Науч. ответ.	Полкина П.В.	05,19			
Инженер	Кужмина Т.А.	05,19			
Проект межевания территории по шоссе Байтуйскому в Центральном районе города Калининграда					
Через межевание территории (основная часть)					
М 1:1000					
Страница	Лист	Листов			
ПМ	1	3			
© МП «Городской центр геодезии и кадастра» Калининградского государственного университета					

Перечень координат характерных точек красных линий

Обозначение характерных точек границ	Координаты, м	
	X	Y
1	2	3
1	355055.71	1179619.62
2	355057.50	1179619.23
3	355073.37	1179694.27
4	355110.25	1179915.90
5	355122.07	1180016.48
6	355147.11	1180014.07
7	355147.72	1180019.90
8	355148.72	1180029.36
9	355120.90	1180032.27
10	355123.87	1180083.20
11	355122.67	1180154.79
12	355118.31	1180186.83
13	355565.54	1179724.02
14	355535.58	1179721.84
15	355534.87	1179711.62
16	355568.55	1179714.22

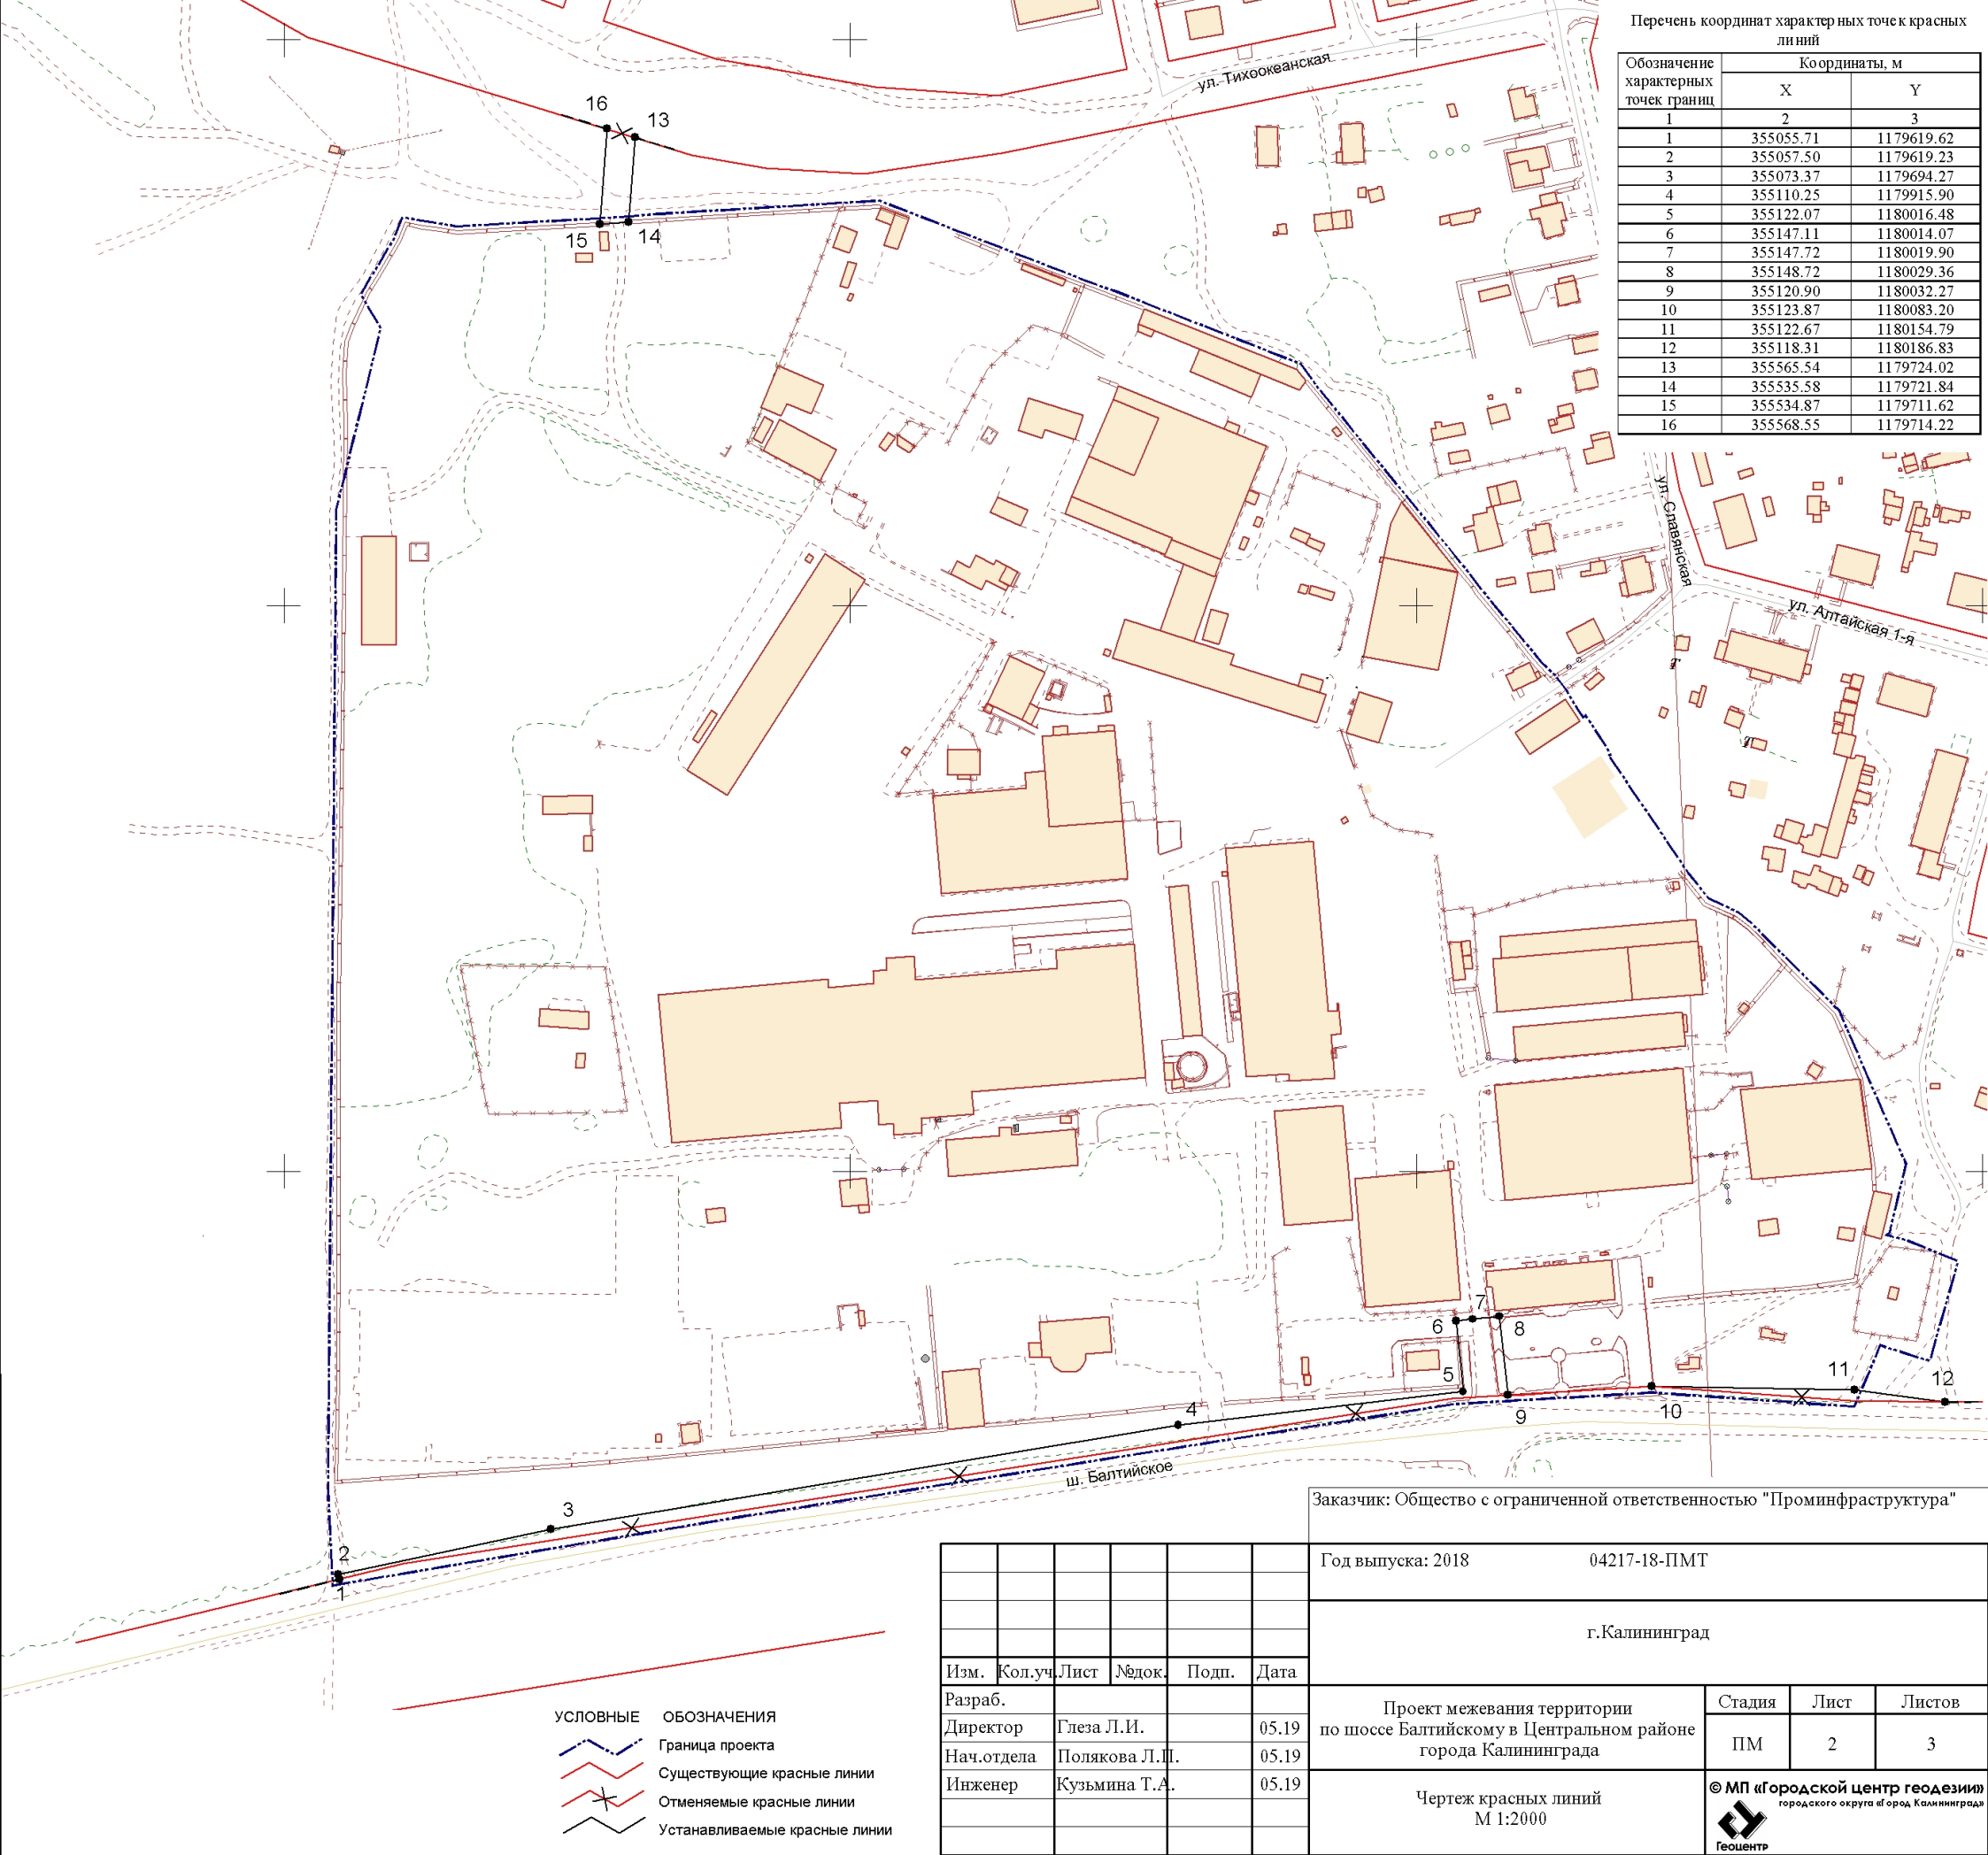

Заказчик: Общество с ограниченной ответственностью "Проминфраструктура"

Год выпуска: 2018 04217-18-ПМТ

г. Калининград

Изм.	Кол.уч.	Лист	№док.	Подп.	Дата
Разраб.					
Директор			Глаза Л.И.		05.19
Нач.отдела			Полякова Л.П.		05.19
Инженер			Кузьмина Т.А.		05.19

Проект межевания территории по шоссе Балтийскому в Центральном районе города Калининграда

Стадия	Лист	Листов
ПМ	2	3

Чертеж красных линий М 1:2000

© МП «Городской центр геодезии» городского округа «город Калининград»
Геоцентр

- УСЛОВНЫЕ ОБОЗНАЧЕНИЯ
- Граница проекта
 - Существующие красные линии
 - Отменяемые красные линии
 - Устанавливаемые красные линии

Перечень координат характерных точек красных линий

Обозначение характерных точек границ	Координаты, м	
	X	Y
1	2	3
1	355055.71	1179619.62
2	355057.50	1179619.23
3	355073.37	1179694.27
4	355110.25	1179915.90
5	355122.07	1180016.48
6	355147.11	1180014.07
7	355147.72	1180019.90
8	355148.72	1180029.36
9	355120.90	1180032.27
10	355123.87	1180083.20
11	355122.67	1180154.79
12	355118.31	1180186.83
13	355565.54	1179724.02
14	355535.58	1179721.84
15	355534.87	1179711.62
16	355568.55	1179714.22

**ПРОЕКТ МЕЖЕВАНИЯ ТЕРРИТОРИИ
ПО ШОССЕ БАЛТИЙСКОМУ В ЦЕНТРАЛЬНОМ РАЙОНЕ
ГОРОДА КАЛИНИНГРАДА**

ОСНОВНАЯ УТВЕРЖДАЕМАЯ ЧАСТЬ

ТЕКСТОВАЯ ЧАСТЬ

СОДЕРЖАНИЕ ТЕКСТОВОЙ ЧАСТИ

1. Перечень и сведения о площади образуемых земельных участков, в том числе возможные способы их образования.
2. Перечень и сведения о площади образуемых земельных участков, которые будут отнесены к территориям общего пользования или имуществу общего пользования, в том числе резервируемых и (или) изымаемых для государственных или муниципальных нужд.
3. Вид разрешенного использования образуемых земельных участков в соответствии с проектом планировки территории в случаях, предусмотренных Градостроительным Кодексом РФ.
4. Целевое назначение лесов, вид (виды) разрешенного использования лесного участка, количественные и качественные характеристики лесного участка, сведения о нахождении лесного участка в границах особо защитных участков лесов.
5. Сведения о границах территории, в отношении которой утвержден проект межевания, содержащие перечень координат характерных точек этих границ в системе координат, используемой для ведения Единого государственного реестра недвижимости.

1. Перечень и сведения о площади образуемых земельных участков, в том числе возможные способы их образования

Проект межевания выполнен на основании сведений, полученных из ГКН.

Проектом предлагается:

- снять с кадастрового учета земельный участок с КН 39:15:110651:221 (временный);
- образовать 3 земельных участка путем перераспределения ранее образованных земельных участков и земель, находящихся в государственной собственности;
- образовать 3 земельных участка из земель, находящихся в государственной собственности,

<i>№ п/п</i>	<i>Разрешенное использование</i>	<i>Площадь</i>	<i>Способ образования</i>
29*	автомобилестроительная промышленность	123140	<i>перераспр. ЗУ и гос.зем.</i>
30**	склады	22545	<i>перераспр. ЗУ и гос.зем.</i>
30/1	<i>охранная зона инженерных коммуникаций</i>	<i>484</i>	
30/2	<i>охранная зона инженерных коммуникаций</i>	<i>1125</i>	
30/3	<i>охранная зона инженерных коммуникаций</i>	<i>233</i>	
30/4	<i>охранная зона инженерных коммуникаций</i>	<i>463</i>	
31	автомобилестроительная промышленность	205	<i>перераспр. ЗУ и гос.зем.</i>

Сведения о границах земельных участков, содержащие перечень координат характерных точек этих границ, приведены в Приложении 1.

2. Перечень и сведения о площади образуемых земельных участков, которые будут отнесены к территориям общего пользования или имуществу общего пользования, в том числе резервируемых и (или) изымаемых для государственных или муниципальных нужд

<i>№ п/п</i>	<i>Разрешенное использование</i>	<i>Площадь</i>	<i>Способ образования</i>
33***	земельные участки (территории) общего пользования (проезд)	428	<i>гос.зем.</i>
32	земельные участки (территории) общего пользования (проезд совместного использования)	5135	<i>гос.зем.</i>
32/1	<i>охранная зона инженерных коммуникаций</i>	<i>44</i>	
32/2	<i>охранная зона инженерных коммуникаций</i>	<i>480</i>	
32/3	<i>охранная зона инженерных коммуникаций</i>	<i>105</i>	
32/4	<i>охранная зона инженерных коммуникаций</i>	<i>86</i>	
32/5	<i>охранная зона инженерных коммуникаций</i>	<i>390</i>	
32/6	<i>охранная зона инженерных коммуникаций</i>	<i>826</i>	
32/7	<i>охранная зона инженерных коммуникаций</i>	<i>12</i>	
34	земельные участки (территории) общего пользования (проезд)	34	<i>гос.зем.</i>

***Земельный участок обременен правом размещения объектов капитального строительства в целях обеспечения населения и организаций коммунальными услугами.*

Изъятие земельных участков для государственных и муниципальных нужд, установление публичных сервитутов данным проектом **не предусмотрено**.

3. Вид разрешенного использования образуемых земельных участков в соответствии с проектом планировки территории в случаях, предусмотренных Градостроительным кодексом

Вид разрешенного использования образуемых земельных участков указан в **таблице п.1**.

4. Целевое назначение лесов, вид (виды) разрешенного использования лесного участка, количественные и качественные характеристики лесного участка, сведения о нахождении лесного участка в границах особо защитных участков лесов

Образование лесных участков проектом **не предусмотрено**.

5. Сведения о границах территории, в отношении которой разрабатывается проект межевания, содержащие перечень координат характерных точек этих границ

Территория, на которую разрабатывается проект межевания, расположена в северной части города, в производственно-коммерческой зоне (ПК).

Проект межевания осуществляется с учетом материалов и результатов инженерных изысканий 2018 года.

Рассматриваемая территория расположена в границах кадастрового квартала 39:15:110651.

Площадь территории межевания в согласованных границах составляет **197440 м²**.

На рассматриваемой территории ранее образовано 53 земельных участка.

Площадь всех ранее образованных земельных участков 186642 м².

**Сведения о границах территории, содержащие перечень координат
характерных точек этих границ**

Обозначение характерных точек границ	Координаты, м	
	X	Y
1	2	3
1	355534.93	1179643.14
2	355529.07	1179640.81
3	355510.03	1179629.47
4	355498.35	1179636.37
5	355444.27	1179623.16
6	355433.54	1179620.54
7	355373.99	1179620.04
8	355157.11	1179618.22
9	355087.80	1179617.64
10	355057.50	1179619.23
11	355079.96	1179761.14
12	355109.82	1179949.85
13	355119.74	1180012.54
14	355120.90	1180032.27
15	355122.55	1180060.59
16	355123.17	1180071.25
17	355123.31	1180073.60
18	355123.87	1180083.20
19	355119.00	1180153.31
20	355133.59	1180159.52
21	355141.04	1180162.56
22	355135.59	1180179.85
23	355166.99	1180188.76
24	355173.40	1180172.99
25	355175.86	1180164.28
26	355187.60	1180167.13
27	355191.48	1180168.07
28	355202.36	1180170.72
29	355233.85	1180156.87
30	355248.72	1180150.49
31	355255.56	1180147.55
32	355262.62	1180140.48

33	355272.85	1180130.24
34	355285.92	1180117.16
35	355289.67	1180112.65
36	355294.66	1180101.95
37	355303.76	1180094.63
38	355347.66	1180064.98
39	355348.16	1180065.76
40	355358.24	1180059.17
41	355357.57	1180058.15
42	355361.47	1180055.74
43	355369.05	1180051.05
44	355370.38	1180050.07
45	355373.15	1180048.03
46	355373.80	1180047.54
47	355378.40	1180042.77
48	355404.27	1180021.47
49	355411.57	1180015.88
50	355437.77	1179994.50
51	355455.56	1179980.00
52	355475.04	1179964.10
53	355483.76	1179957.73
54	355494.38	1179930.66
55	355505.00	1179903.59
56	355508.86	1179893.76
57	355510.81	1179888.10
58	355512.92	1179882.63
59	355526.75	1179846.87
60	355541.11	1179809.84
61	355540.34	1179797.62
62	355539.74	1179787.73
63	355536.40	1179732.53
64	355535.05	1179714.84
65	355532.02	1179661.06
1	355534.93	1179643.14

Перечень координат характерных точек границ образуемых
земельных участков

Участок 29		
Условный кадастровый номер 39:15:110651:3У1		
Обозначение характерных точек границ	Координаты, м	
	X	Y
1	2	3
1	355163.86	1180018.20
2	355198.21	1180014.59
3	355220.69	1180011.88
4	355226.09	1180009.91
5	355227.33	1180005.61
6	355227.35	1180005.56
7	355235.86	1180004.45
8	355240.68	1180005.98
9	355303.33	1179998.02
10	355309.03	1179996.46
11	355312.11	1179984.28
12	355314.20	1179982.81
13	355315.17	1179982.13
14	355322.18	1179977.22
15	355325.94	1179974.57
16	355346.57	1179960.10
17	355348.28	1179955.05
18	355350.99	1179947.05
19	355354.03	1179938.08
20	355362.37	1179913.50
21	355369.77	1179897.64
22	355332.14	1179901.20
23	355301.24	1179903.85
24	355294.17	1179820.00
25	355334.10	1179816.63
26	355335.14	1179829.23
27	355341.21	1179829.26
28	355358.47	1179838.90
29	355360.97	1179835.89
30	355371.96	1179842.21
31	355385.09	1179849.77
32	355400.20	1179858.44
33	355396.42	1179867.59
34	355433.10	1179863.15
35	355446.04	1179867.59
36	355451.32	1179851.36
37	355478.30	1179861.18
38	355470.77	1179884.27
39	355480.17	1179887.69
40	355480.24	1179887.36
41	355487.64	1179889.93
42	355495.97	1179876.53
43	355506.91	1179880.46
44	355497.90	1179862.86
45	355458.92	1179828.71
46	355455.28	1179815.53
47	355451.69	1179802.46
48	355444.25	1179797.82

49	355441.19	1179795.91
50	355441.19	1179795.90
51	355445.62	1179787.42
52	355457.97	1179763.88
53	355472.22	1179769.72
54	355472.79	1179770.85
55	355481.71	1179774.28
56	355488.13	1179776.75
57	355509.77	1179785.08
58	355536.83	1179795.49
59	355538.18	1179796.01
2	355540.34	1179797.62
3	355539.74	1179787.73
4	355536.40	1179732.53
5	355535.05	1179714.84
6	355532.02	1179661.06
7	355534.93	1179643.14
8	355529.07	1179640.81
9	355510.03	1179629.47
68	355498.35	1179636.37
69	355444.27	1179623.16
70	355438.08	1179640.02
71	355434.82	1179648.88
72	355424.03	1179648.84
73	355416.31	1179648.82
74	355410.31	1179648.80
75	355373.90	1179648.68
76	355373.99	1179620.04
77	355157.11	1179618.22
78	355089.08	1179617.66
79	355089.08	1179617.65
80	355087.80	1179617.64
17	355057.50	1179619.23
82	355073.37	1179694.27
83	355110.25	1179915.90
84	355110.80	1179920.53
85	355116.48	1179920.00
86	355108.39	1179832.79
87	355144.29	1179829.15
88	355156.94	1179827.89
89	355159.28	1179851.14
90	355154.67	1179852.38
91	355158.01	1179886.53
92	355154.51	1179890.82
93	355154.17	1179899.45
94	355153.20	1179923.08
95	355117.03	1179925.97
96	355111.50	1179926.48
97	355122.07	1180016.48
98	355140.08	1180014.74
99	355138.68	1179994.35
100	355122.43	1179995.76
101	355119.77	1179964.12
102	355119.22	1179949.28

103	355156.52	1179946.81
104	355156.52	1179946.81
105	355168.70	1179946.01
106	355172.90	1179977.69
107	355151.62	1179980.79
108	355149.05	1179982.28
109	355150.31	1180006.90
110	355150.65	1180013.80
111	355147.11	1180014.07
112	355147.72	1180019.90
1	355163.86	1180018.20
113	355184.81	1179808.18
114	355183.61	1179796.17
115	355194.57	1179795.04
116	355193.00	1179756.08
117	355181.30	1179757.45
118	355180.29	1179748.94
119	355197.80	1179746.83
120	355199.86	1179806.91
113	355184.81	1179808.18
121	355200.88	1179880.80
122	355197.00	1179834.01
123	355201.06	1179833.63
124	355204.56	1179823.77
125	355210.66	1179831.20
126	355211.53	1179832.26
127	355216.70	1179848.09
128	355219.59	1179865.07
129	355221.39	1179876.10
130	355221.47	1179879.10
131	355221.47	1179879.10
132	355214.57	1179879.67
133	355208.66	1179880.11
121	355200.88	1179880.80
Участок 30		
Условный кадастровый номер 39:15:110651:3У2		
Обозначение характерных точек границ	Координаты, м	
	X	Y
1	2	3
31	355173.40	1180172.99
32	355175.86	1180164.28
3	355174.26	1180163.89
4	355174.28	1180163.89
5	355176.04	1180156.53
6	355172.80	1180156.09
7	355174.20	1180146.39
8	355182.95	1180147.69
9	355181.70	1180157.29
10	355191.00	1180159.54
11	355194.65	1180160.41
12	355192.69	1180168.36
36	355202.36	1180170.72
37	355233.85	1180156.87
38	355248.72	1180150.49
39	355255.56	1180147.55
40	355262.62	1180140.48
41	355272.85	1180130.24
42	355285.92	1180117.16
43	355289.67	1180112.65

44	355294.66	1180101.95
45	355303.76	1180094.63
23	355303.64	1180093.20
24	355301.78	1180075.15
25	355301.07	1180072.26
26	355300.32	1180052.83
27	355291.44	1180021.03
28	355290.29	1180020.57
29	355284.28	1180020.93
30	355277.82	1180021.25
31	355271.37	1180021.96
32	355268.14	1180021.37
33	355242.56	1180026.97
34	355240.00	1180025.85
35	355237.89	1180033.92
36	355231.36	1180034.19
37	355230.48	1180026.13
38	355227.28	1180023.01
39	355208.72	1180023.93
40	355168.70	1180028.55
41	355168.05	1180024.05
42	355158.74	1180025.00
43	355148.37	1180026.02
44	355148.62	1180027.26
45	355148.72	1180029.36
21	355120.90	1180032.27
47	355122.96	1180067.66
24	355123.31	1180073.60
25	355123.87	1180083.20
50	355122.67	1180154.87
27	355133.59	1180159.52
28	355141.04	1180162.56
29	355135.59	1180179.85
30	355166.99	1180188.76
31	355173.40	1180172.99
55	355175.86	1180130.41
56	355174.71	1180118.86
57	355184.81	1180117.86
58	355185.91	1180129.46
55	355175.86	1180130.41
59	355236.61	1180144.44
60	355231.87	1180141.59
61	355231.63	1180139.36
62	355233.52	1180136.27
63	355239.40	1180139.83
59	355236.61	1180144.44
64	355200.41	1180154.59
65	355190.44	1180155.54
66	355188.51	1180135.12
67	355198.48	1180134.17
64	355200.41	1180154.59
Участок 31		
Условный кадастровый номер 39:15:110651:3У3		
Обозначение характерных точек границ	Координаты, м	
	X	Y
1	2	3
1	355200.41	1180154.59
2	355198.48	1180134.17
3	355188.51	1180135.12

4	355190.44	1180155.54
1	355200.41	1180154.59
Участок 32		
Условный кадастровый номер 39:15:110651:3У4		
Обозначение характерных точек границ	Координаты, м	
	X	Y
1	2	3
1	355316.64	1180005.14
2	355318.67	1180002.13
3	355319.53	1179995.84
4	355325.73	1179982.17
5	355354.98	1179975.20
6	355369.52	1179979.79
7	355378.12	1179982.50
8	355378.65	1179980.84
9	355381.71	1179971.10
10	355374.41	1179968.57
11	355368.13	1179968.17
12	355365.94	1179967.45
13	355358.16	1179964.93
14	355356.77	1179964.36
15	355379.76	1179892.28
16	355420.04	1179905.12
17	355425.92	1179891.11
18	355419.46	1179888.40
19	355425.91	1179873.04
20	355427.76	1179868.63
21	355458.60	1179879.85
22	355458.77	1179879.38
23	355461.16	1179872.80
24	355446.04	1179867.59
25	355433.10	1179863.15
26	355396.42	1179867.59
27	355380.30	1179869.55
28	355369.77	1179897.64
29	355362.37	1179913.50
30	355354.03	1179938.08
31	355350.99	1179947.05
32	355348.28	1179955.05
33	355346.57	1179960.10
34	355325.94	1179974.57
35	355322.18	1179977.22
36	355315.17	1179982.13
37	355314.20	1179982.81
38	355312.11	1179984.28
39	355309.03	1179996.46
40	355303.33	1179998.02
41	355240.68	1180005.98
42	355235.86	1180004.45
43	355227.33	1180005.61
44	355226.09	1180009.91
45	355220.69	1180011.88
46	355198.21	1180014.59
47	355163.86	1180018.20
48	355147.72	1180019.90
49	355148.37	1180026.02
50	355159.05	1180024.88
51	355168.05	1180024.05
52	355168.70	1180028.55

53	355208.72	1180023.93
54	355227.28	1180023.01
55	355230.48	1180026.13
56	355231.36	1180034.19
57	355237.89	1180033.92
58	355236.55	1180016.02
59	355267.58	1180011.81
1	355316.64	1180005.14
Участок 33		
Условный кадастровый номер 39:15:110651:3У5		
Обозначение характерных точек границ	Координаты, м	
	X	Y
1	2	3
1	355148.58	1180028.02
2	355147.72	1180019.90
3	355147.11	1180014.07
4	355140.08	1180014.74
5	355123.77	1180016.32
6	355122.07	1180016.48
7	355119.98	1180016.64
21	355120.90	1180032.27
9	355148.72	1180029.36
1	355148.58	1180028.02
Участок 34		
Условный кадастровый номер 39:15:110651:3У6		
Обозначение характерных точек границ	Координаты, м	
	X	Y
1	2	3
1	355117.03	1179925.97
2	355116.48	1179920.00
3	355110.80	1179920.53
4	355111.50	1179926.48
1	355117.03	1179925.97