



**АГЕНТСТВО ПО АРХИТЕКТУРЕ,
ГРАДОСТРОЕНИЮ И ПЕРСПЕКТИВНОМУ РАЗВИТИЮ
КАЛИНИНГРАДСКОЙ ОБЛАСТИ**

П Р И К А З

от 10 февраля 2021 года № 40
Калининград

**Об утверждении проекта межевания территории в границах
улицы Яблочная – река Старая Преголя – река Лесная
в городе Калининграде**

Рассмотрев обращение ОАО «Калининградский тарный комбинат», в соответствии со статьями 45, 46, 57 Градостроительного кодекса Российской Федерации, подпунктом 10 пункта 2 статьи 1 Закона Калининградской области от 30 ноября 2016 года № 19 «О перераспределении полномочий в области градостроительной деятельности между органами государственной власти Калининградской области и органами местного самоуправления муниципальных образований Калининградской области», порядком подготовки документации по планировке территории применительно к территории муниципальных образований Калининградской области, принятия решения об утверждении документации по планировке территории для размещения объектов, указанных в частях 4.1, 5 статьи 45 Градостроительного кодекса Российской Федерации, подготовленной в том числе лицами, указанными в пунктах 3, 4 части 1.1 статьи 45 Градостроительного кодекса Российской Федерации, внесения изменений в такую документацию, отмены такой документации или ее отдельных частей, признания отдельных частей такой документации не подлежащими применению, утвержденным постановлением Правительства Калининградской области от 13 декабря 2017 года № 667, с учетом протокола публичных слушаний от 14 октября 2020 года и заключения комитета территориального развития и строительства администрации городского округа «Город Калининград» о результатах публичных слушаний от 29 октября 2020 года № и-КТРиС-8989, п р и к а з ы в а ю :

1. Утвердить прилагаемую основную часть проекта межевания территории в границах улицы Яблочная – река Старая Преголя – река Лесная в городе Калининграде (далее – проект межевания территории).

2. Отделу документации по планировке территории Агентства по архитектуре, градостроению и перспективному развитию Калининградской области (И.А. Марковой):

- 1) обеспечить хранение проекта межевания территории;
- 2) в течение семи дней со дня вступления в силу настоящего приказа направить проект межевания территории в администрацию городского округа «Город Калининград», применительно к территории которого осуществлялась его подготовка;
- 3) в течение пяти дней со дня вступления в силу настоящего приказа разместить проект межевания территории в информационной системе обеспечения градостроительной деятельности и обеспечить размещение документации по планировке территории на интернет-странице Агентства по архитектуре, градостроению и перспективному развитию Калининградской области в информационно-телекоммуникационной сети «Интернет» по адресу: <https://aggrad.gov39.ru>.

3. Настоящий приказ вступает в силу по истечении десяти дней после его официального опубликования.

Руководитель (директор)



В.Л. Касьянова

УТВЕРЖДЕН
приказом Агентства по архитектуре,
градостроению и перспективному
развитию Калининградской области
от 10 февраля 2021 года № 40

**ПРОЕКТ МЕЖЕВАНИЯ ТЕРРИТОРИИ В ГРАНИЦАХ
УЛИЦЫ ЯБЛОЧНАЯ – РЕКА СТАРАЯ ПРЕГОЛЯ – РЕКА ЛЕСНАЯ
В ГОРОДЕ КАЛИНИНГРАДЕ**

ПРОЕКТ МЕЖЕВАНИЯ ТЕРРИТОРИИ В ГРАНИЦАХ
УЛИЦЫ ЯБЛОЧНАЯ – РЕКА СТАРАЯ ПРЕГОЛЯ – РЕКА ЛЕСНАЯ
В ГОРОДЕ КАЛИНИНГРАДЕ


ОСНОВНАЯ УТВЕРЖДАЕМАЯ ЧАСТЬ
ПРОЕКТА МЕЖЕВАНИЯ ТЕРРИТОРИИ

ГРАФИЧЕСКАЯ ЧАСТЬ

№ п/п	Разрешенное использование	Площадь	Примечание
1	2	3	4
Раннее освоение земельные участки:			
1	энергетика	11798	39 15 000000.120 (аренда)
2	производственная деятельность	423	38 15 1 40003:143 (собственность)
3	под существующий объект ГО и ЧС - бомбоубежище	1540	39 15 140 003:36 (аренда)
4	под существующие здания столовой	5078	39 15 140903:42 (собственность)
5	под существующие производственные здания и сооружения	5720	39 15 140903:41 (собственность)
6	под яичное отделение ДОЦ	5696	39 15 140903:39 (собственность)
7	под существующее административное здание	2947	39 15 140903:40 (собственность)
8	под существующие производственные здания и сооружения	8834	39 15 140903:39 (собственность)
9	под существующие производственные здания и сооружения	53263	39 15 140 003:38 (аренда)
10	под складирование тарной продукции	8460	39 15 140903:137 (аренда)
Всего,		102657	
в т.ч. в арендных участках		98951	

Объединяемые земельные участки:					
№ п/п	Разрешенное использование в соответствии с классификатором видов разреш.	Разрешенное использование в соответствии с исходным ЗУ	Площадь	Способ образования	
11	площадка промышленности	под существующие промышленные здания и сооружения	27715	перестр. ЗУ в гос зем	
11/1		проезд к охор. ВЛ 110 кВ	165		
11/2		проезд	990		
11/3		проезд	4330		
11/4		проезд	251		
12	земельные участки (территории) общего пользования (проезд)	-	2047	гос зем	
13	земельные участки (территории) общего пользования (ул. Яблонная)	-	6125	гос зем	
14	земельные участки (территории) общего пользования (проезд)	-	1035	гос зем	
15	коммунальное обслуживание		672	гос зем	
16	площадка промышленности	под существующие здания (цех по переработке выколотых свай)	23850	перестр. ЗУ в гос зем	
17	площадка промышленности	под другую общую территорию	2485	перестр. ЗУ в гос зем	
Всего,			63929		
в т.ч. в границах проекта			60943		

- | УСЛОВНЫЕ ОБОЗНАЧЕНИЯ | |
|----------------------|---|
| | Граница территории, в отношении которой осуществлена подготовка проекта межевания |
| | Границы элементов планировочной структуры |
| | Характерные точки границы территории межевания |
| | Установленные красные линии |
| | Линии отступа от красных линий (не подлежат установлению) |
| | Граница кадастрового квартала |
| | Границы ранее образованных земельных участков |
| | Границы ранее образованных земельных участков, предлагаемых к перестроению |
| | Границы образуемых земельных участков: |
| | - для целей промышленности, |
| | - земельные участки (территории) общего пользования, |
| | - коммунальное обслуживание |
| | Части образуемых земельных участков |

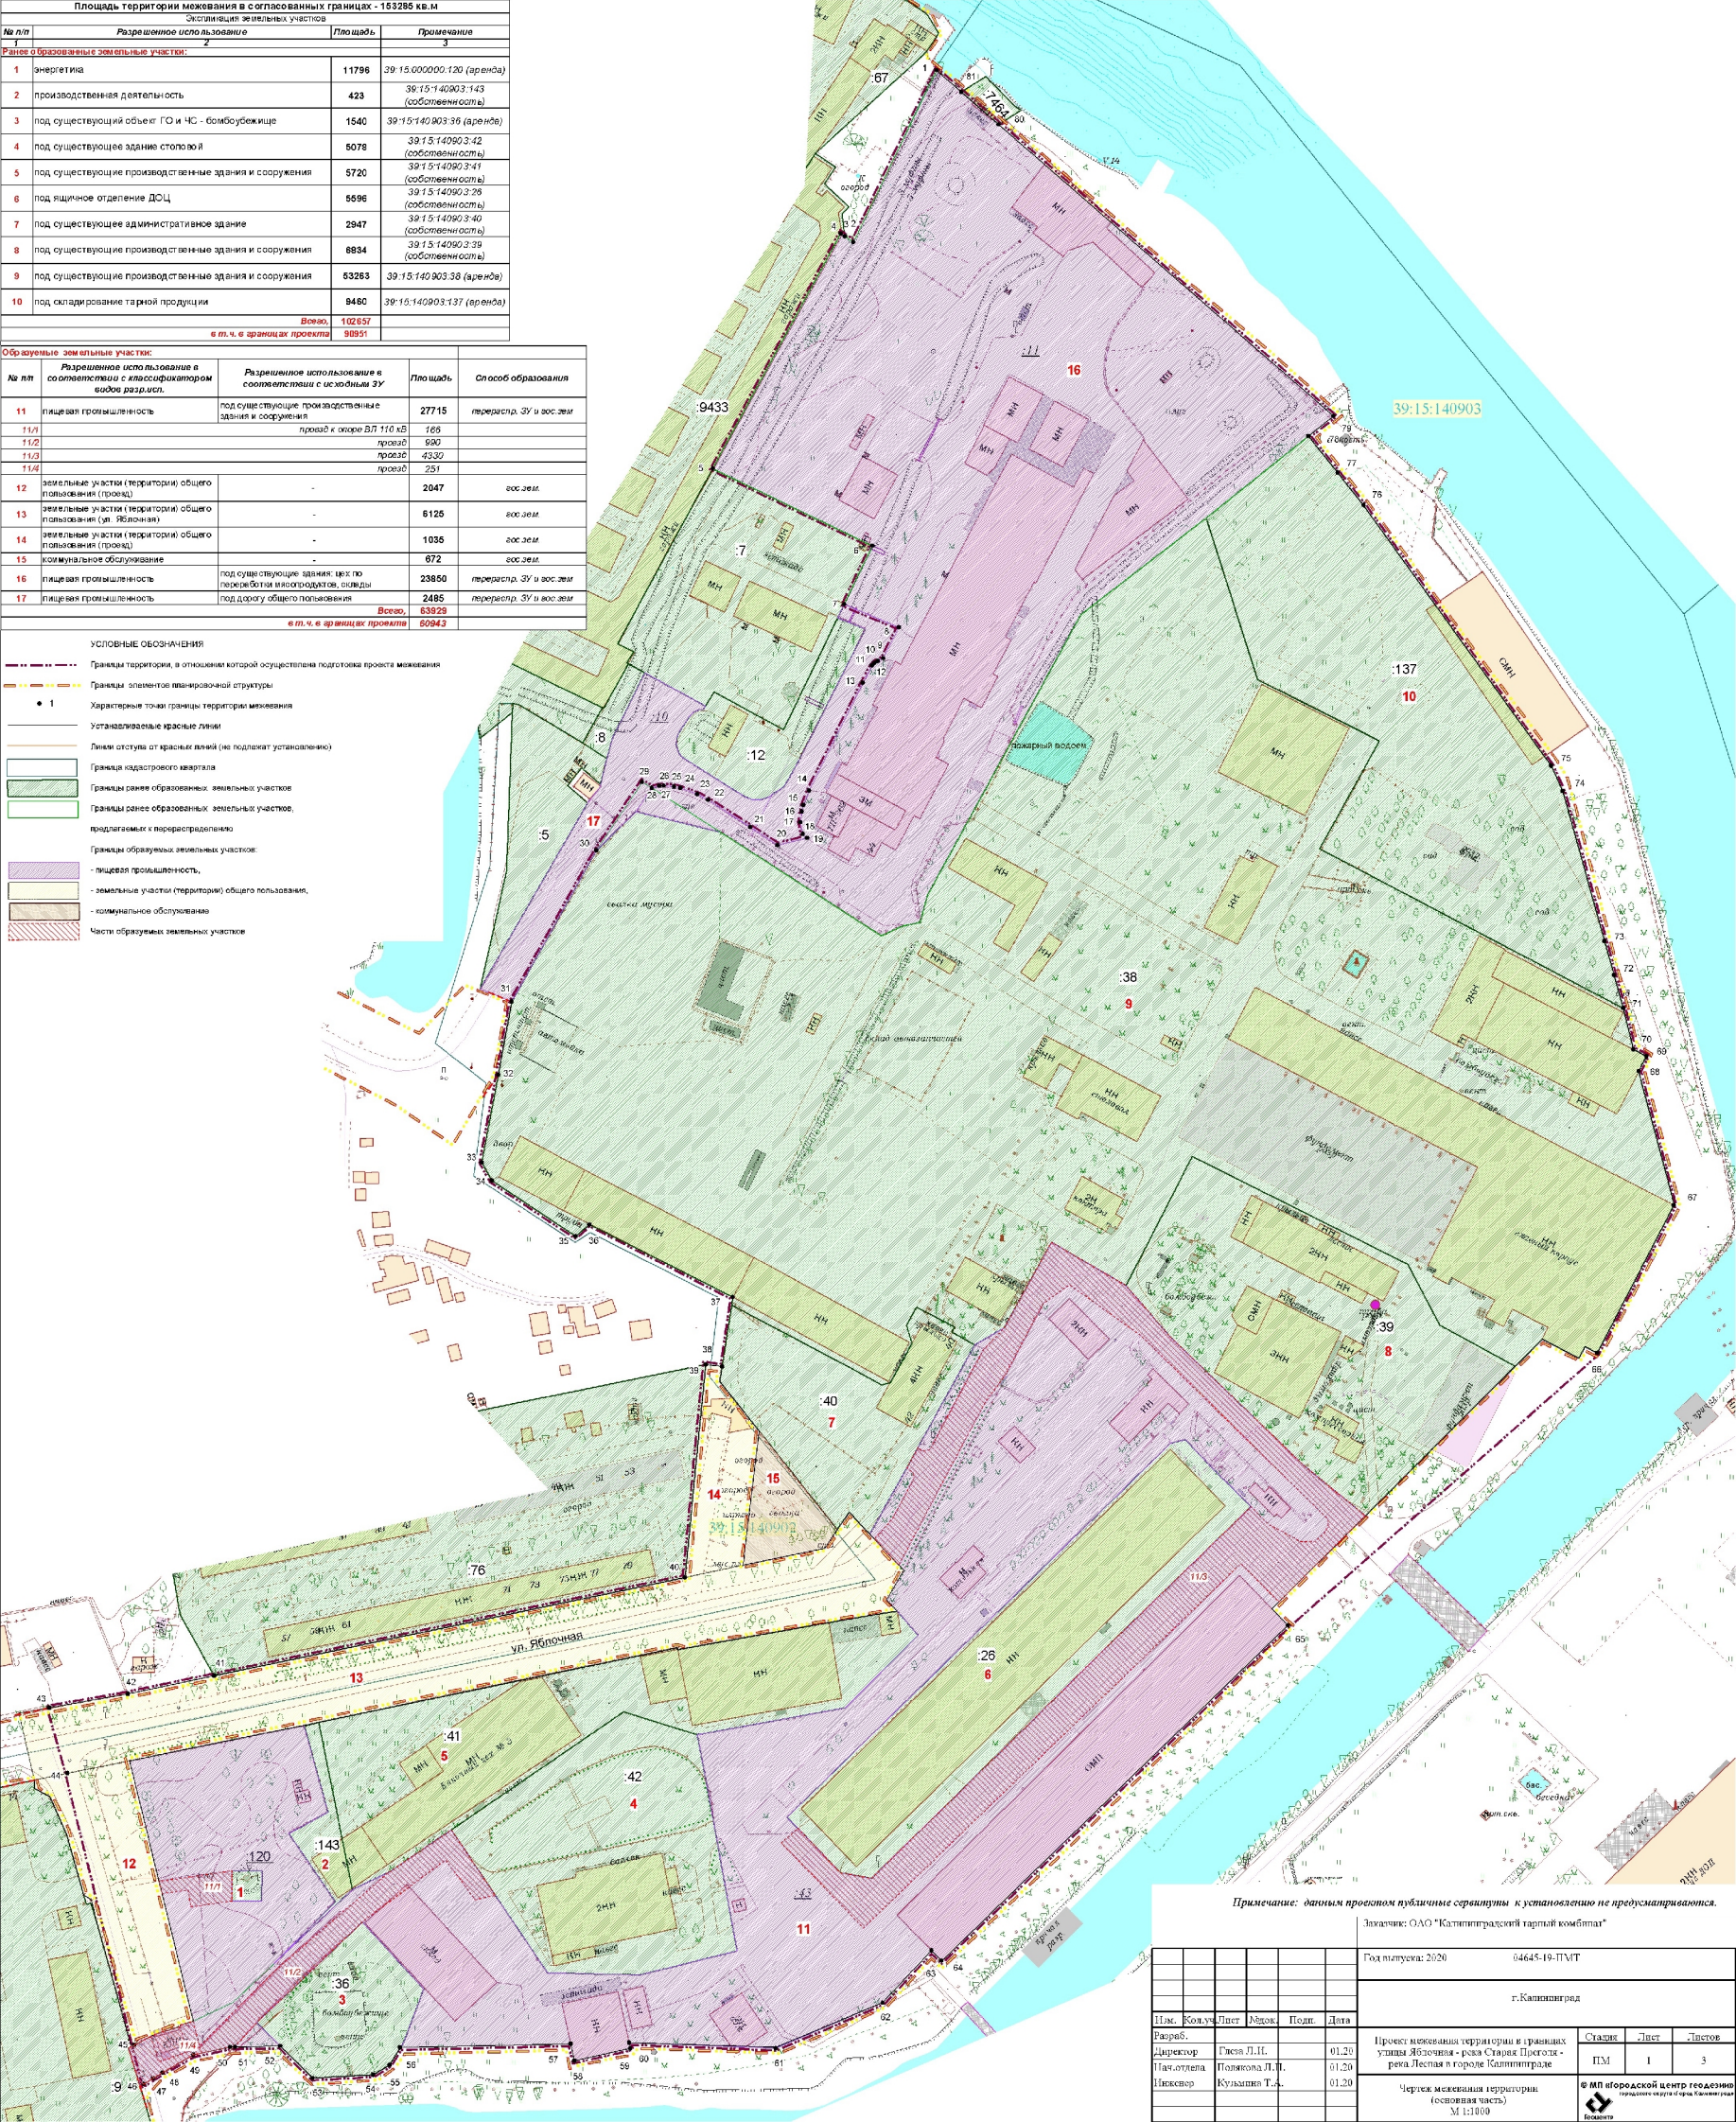

Примечание: данным проектом публичные сервитуты к установлению не предусматриваются.

Заказчик: ОАО "Калининградский тарный комбинат"

Год выпуска: 2020

04645-19-TVT


	г. Калининград
а	

Проект межевания территории и границах улицы Яблочная - река Старая Прегода - река Лесная в городе Калининграде	Страница	Лист	Листов
	ПМ	1	3

© МП «Городской центр геодезии
городского округа город Калiningrad»

Обозначение характерных точек границ	Координаты, м	
	X	Y
1	2	3
1	352030.03	1191249.50
2	352040.07	1191266.38
3	352042.50	1191278.01
4	352042.83	1191293.91
5	352032.68	1191304.18
6	352033.71	1191323.34
7	352036.89	1191328.57
8	352042.34	1191331.94
9	352043.53	1191385.95
10	352038.21	1191387.11
11	352042.15	1191404.84
12	352043.94	1191404.46
13	352042.15	1191451.03
14	352056.55	1191484.82
15	352073.09	1191500.31
16	352069.86	1191503.51
17	352176.07	1191613.25
18	352181.28	1191608.15
19	352210.78	1191637.75
20	352266.65	1191693.85
21	352260.65	1191705.48
22	352264.34	1191707.39
23	352262.34	1191711.27
24	352309.26	1191735.66
25	352351.51	1191724.42
26	352356.25	1191726.87
27	352358.38	1191722.73
28	352371.43	1191719.51
29	352381.87	1191716.60
30	352440.16	1191700.33
31	352448.15	1191696.66
32	352530.68	1191637.20
33	352552.58	1191619.72
34	352558.96	1191627.69
35	352651.27	1191521.60
36	352661.53	1191509.81
37	352668.42	1191501.89
38	352149.82	1191220.09
39	352154.41	1191245.68
40	352160.11	1191272.99
41	352191.23	1191422.14
42	352258.58	1191428.79
43	352257.94	1191433.97
44	352253.24	1191433.25
45	352237.59	1191445.69
46	352195.09	1191440.62
47	352200.47	1191466.43
48	352211.93	1191474.20
49	352193.47	1191491.46
50	352184.03	1191486.09
51	352180.58	1191489.48
52	352179.67	1191483.44
53	352176.98	1191467.88
54	352168.34	1191419.90

52	352179.67	1191483.44
53	352176.98	1191467.88
54	352168.34	1191419.90
55	352168.99	1191419.75
56	352145.34	1191306.14
57	352133.22	1191246.15
58	352050.75	1191266.39
59	352049.54	1191262.21
60	352049.05	1191262.35
61	352046.70	1191254.39
62	352042.66	1191246.72
63	352081.73	1191235.95
64	352089.20	1191233.93
65	352090.83	1191231.57
66	352109.38	1191226.39
67	352121.81	1191220.86
68	352124.44	1191216.07
69	352127.05	1191215.97
70	352373.51	1191367.26
71	352350.79	1191363.11

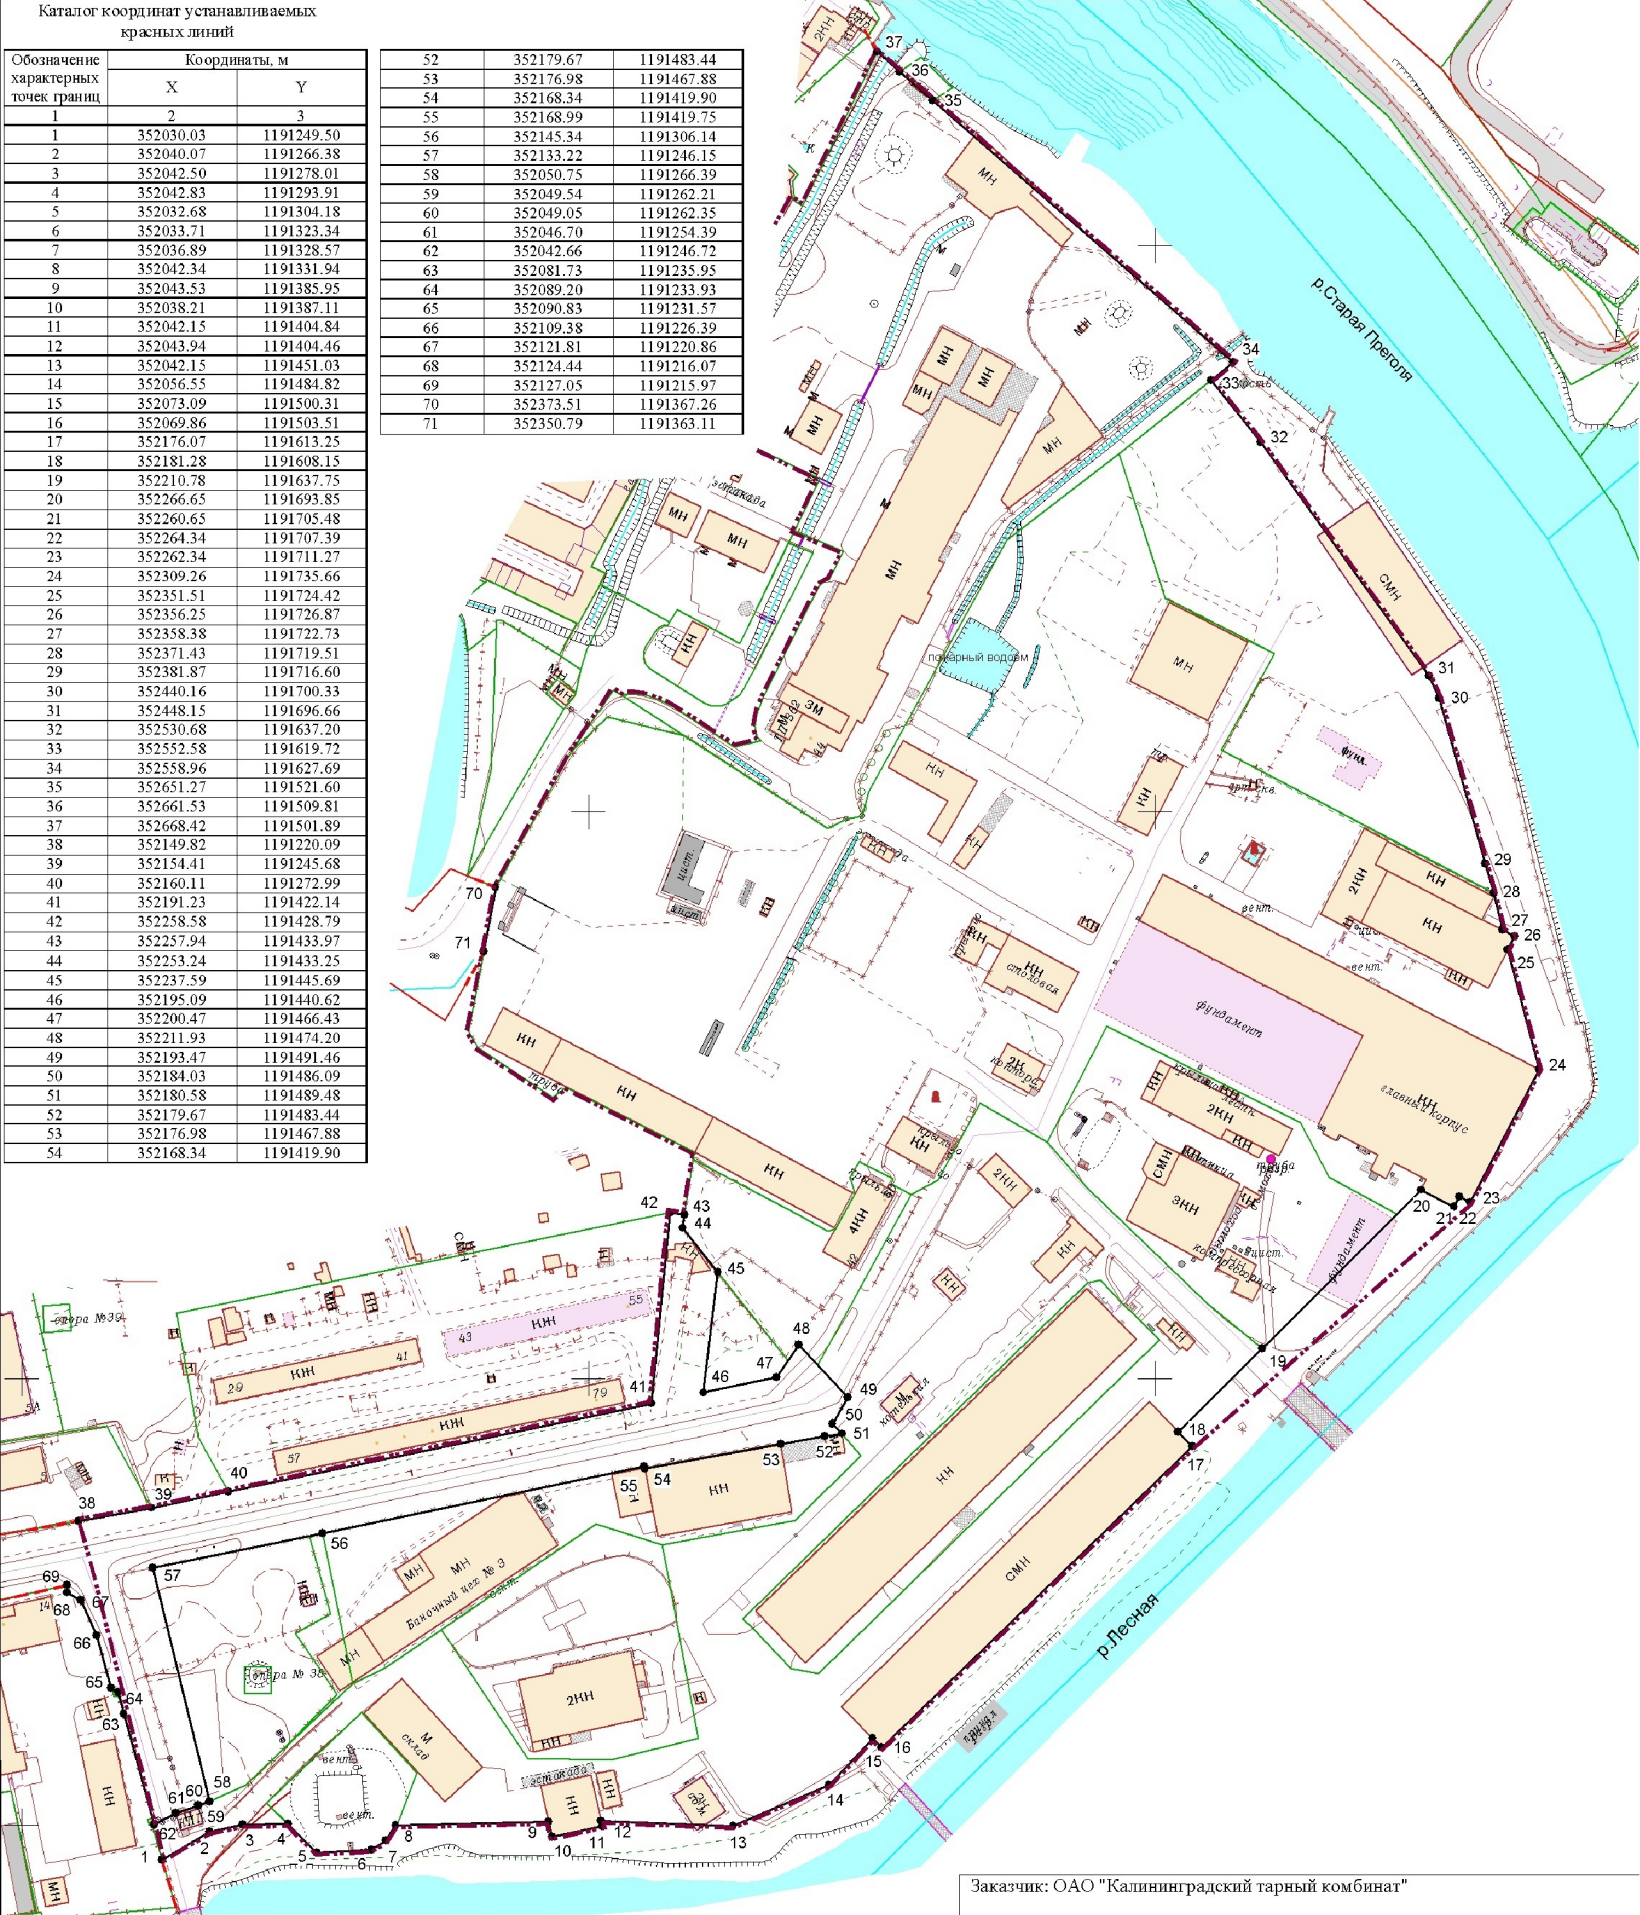

Заказчик: ОАО "Калининградский тарный комбинат"

УСЛОВНЫЕ ОБОЗНАЧЕНИЯ Граница территории межевания Красные линии, отображенные на дежурной карте города Устанавливаемые красные линии Линии отступа от красных линий (не подлежат установлению) Границы ранее образованных земельных участков							Год выпуска: 2020	04645-19-ПМТ			
								г.Калининград			
	Изм.	Кол.уч.	Лист	Подок.	Подп.	Дата					
	Разраб.						Проект межевания территории в границах улицы Яблочная - река Старая Преголя - река Лесная в городе Калининграде	Стадия	Лист	Листов	
	Директор	Глеза Л.И.			01.20	ПМ		2	3		
Нач.отдела	Полякова Л.П.			01.20							
Инженер	Кузьмина Т.А.			01.20		Чертеж красных линий М 1:2000	© МП «Городской центр геодезии» городского округа г.о.д. Калининград				
							Геоцентр				

ПРОЕКТ МЕЖЕВАНИЯ ТЕРРИТОРИИ В ГРАНИЦАХ
УЛИЦЫ ЯБЛОЧНАЯ – РЕКА СТАРАЯ ПРЕГОЛЯ – РЕКА ЛЕСНАЯ
В ГОРОДЕ КАЛИНИНГРАДЕ

ОСНОВНАЯ УТВЕРЖДАЕМАЯ ЧАСТЬ

ТЕКСТОВАЯ ЧАСТЬ

1. Перечень и сведения о площади образуемых земельных участков, в том числе возможные способы их образования

Проект межевания выполнен на основании сведений, полученных из ЕГРН.

№ п/п	Площадь	Способ образования
11*	27715	<i>перераспр. ЗУ и гос.зем</i>
<i>11/1</i>	<i>166</i>	
<i>11/2</i>	<i>990</i>	
<i>11/3</i>	<i>4330</i>	
15**	672	<i>гос.зем.</i>
16*	23850	<i>перераспр. ЗУ и гос.зем</i>
17*	2485	<i>перераспр. ЗУ и гос.зем</i>

Сведения о границах земельного участка, содержащие перечень координат характерных точек этих границ, приведены в Приложении 1.

2. Перечень и сведения о площади образуемых земельных участков, которые будут отнесены к территориям общего пользования или имуществу общего пользования, в том числе резервируемых и (или) изымаемых для государственных или муниципальных нужд

№ п/п	Площадь	Способ образования
12	2047	<i>гос.зем.</i>
13	6125	<i>гос.зем.</i>
14	1035	<i>гос.зем.</i>

Изыятие земельных участков для государственных и муниципальных нужд, установление публичных сервитутов данным проектом не предусмотрено.

3. Вид разрешенного использования образуемых земельных участков в соответствии с проектом планировки территории в случаях, предусмотренных Градостроительным кодексом Российской Федерации

№ п/п	Разрешенное использование в соответствии с классификатором видов разрешенного использования	Разрешенное использование в соответствии с исходным ЗУ
1	2	3
11	пищевая промышленность	под существующие производственные здания и сооружения
<i>11/1</i>		<i>проезд к опоре ВЛ 110 кВ</i>
<i>11/2</i>		<i>проезд</i>
<i>11/3</i>		<i>проезд</i>
<i>11/4</i>		<i>проезд</i>
12	земельные участки (территории) общего пользования (проезд)	-
13	земельные участки (территории) общего пользования (ул. Яблочная)	-
14	земельные участки (территории) общего пользования (проезд)	-

1	2	3
15	коммунальное обслуживание	-
16	пищевая промышленность	под существующие здания: цех по переработки мясопродуктов, склады
17	пищевая промышленность	под дорогу общего пользования

4. Целевое назначение лесов, вид (виды) разрешенного использования лесного участка, количественные и качественные характеристики лесного участка, сведения о нахождении лесного участка в границах особо защитных участков лесов

Территория данного проекта межевания расположена в производственной части города, в соответствии с этим лесные участки в границах проекта отсутствуют.

5. Сведения о границах территории, в отношении которой разрабатывается проект межевания, содержащие перечень координат характерных точек этих границ

Территория, на которую разрабатывается проект межевания, расположена в южной части города, в производственно-коммерческой зоне (ПК).

Проект межевания осуществляется с учетом материалов и результатов инженерных изысканий 2019 года.

Рассматриваемая территория расположена в границах кадастровых кварталов: 39:15:140903, 39:15:140902.

Площадь территории межевания в согласованных границах составляет **153285 м²**.

На рассматриваемой территории ранее образовано 12 земельных участков.

Площадь ранее образованных земельных участков 150353 м², в т.ч. в границах проекта 138647 м².

Сведения о границах территории, содержащие перечень координат характерных точек этих границ

Обозначение характерных точек границ	Координаты, м	
	X	Y
1	2	3
1	352668.42	1191501.89
2	352613.98	1191475.57
3	352615.84	1191472.86
4	352616.70	1191471.61
5	352542.32	1191430.99
6	352517.82	1191481.60
7	352499.30	1191472.63
8	352492.03	1191490.02
9	352482.15	1191484.99
10	352481.37	1191483.20
11	352480.65	1191482.20
12	352479.90	1191481.50
13	352474.45	1191478.57
14	352440.32	1191461.52
15	352435.74	1191459.73
16	352433.67	1191459.28
17	352430.30	1191458.74
18	352426.57	1191459.56
19	352425.38	1191460.85
20	352423.08	1191451.54
21	352428.74	1191442.93
22	352437.35	1191429.50
23	352439.19	1191426.15
24	352441.17	1191420.73
25	352441.62	1191418.71
26	352441.91	1191415.49
27	352441.88	1191414.09
28	352441.17	1191411.69
29	352443.13	1191408.66
30	352421.37	1191394.12
31	352373.51	1191367.26
32	352350.31	1191363.02
33	352322.57	1191357.77
34	352316.90	1191360.98
35	352299.26	1191387.51
36	352302.89	1191391.93
37	352279.95	1191437.35
38	352257.94	1191433.97
39	352258.58	1191428.79
40	352191.23	1191422.14
41	352160.11	1191272.99
42	352154.41	1191245.68
43	352149.95	1191220.78
44	352129.25	1191226.55
45	352043.17	1191247.67
46	352030.78	1191250.70
47	352032.65	1191253.68
48	352034.44	1191256.55
49	352040.07	1191266.38
50	352042.50	1191278.01
51	352042.54	1191279.64
52	352042.83	1191293.91
53	352032.68	1191304.18
54	352033.71	1191323.34
55	352036.89	1191328.57
56	352042.34	1191331.92
57	352043.53	1191385.95
58	352038.21	1191387.11
59	352042.14	1191404.84
60	352043.94	1191404.46
61	352042.15	1191451.03
62	352056.55	1191484.82
63	352073.09	1191500.31
64	352069.86	1191503.51
65	352176.06	1191613.24
66	352262.34	1191711.27
67	352309.08	1191735.57
68	352351.51	1191724.42
69	352356.25	1191726.87
70	352358.38	1191722.73
71	352371.43	1191719.51
72	352381.87	1191716.60
73	352392.74	1191713.56
74	352440.16	1191700.33
75	352448.15	1191696.66
76	352530.68	1191637.20
77	352541.01	1191628.96
78	352552.58	1191619.72
79	352558.96	1191627.69
80	352651.27	1191521.60
81	352661.53	1191509.81
1	352668.42	1191501.89

**Описание местоположения границ земельных участков,
подлежащих образованию в соответствии с проектом межевания территории**

Участок 11		
Обозначение характерных точек границ	Координаты, м	
	X	Y
1	2	3
1	352297.38	1191538.30
2	352270.14	1191523.30
3	352264.90	1191513.94
4	352232.40	1191496.10
5	352225.99	1191492.52
6	352204.91	1191480.76
7	352203.41	1191482.16
8	352195.11	1191489.93
49	352193.47	1191491.46
50	352184.03	1191486.09
51	352180.58	1191489.48
12	352172.97	1191496.11
13	352149.88	1191472.93
14	352141.40	1191426.15
15	352126.53	1191428.88
16	352072.95	1191438.72
17	352065.41	1191407.91
18	352066.05	1191378.62
19	352090.55	1191362.10
20	352105.84	1191351.79
21	352111.32	1191348.18
22	352097.93	1191328.37
23	352092.40	1191316.75
24	352081.66	1191305.38
25	352068.90	1191291.86
26	352082.68	1191305.50
27	352088.54	1191311.30
28	352096.08	1191306.19
29	352110.20	1191296.62
30	352111.85	1191299.71
31	352116.87	1191309.05
32	352144.39	1191301.47
57	352133.22	1191246.15
34	352098.30	1191254.72
58	352050.75	1191266.39
59	352049.54	1191262.21
60	352049.05	1191262.35
38	352046.71	1191254.40
39	352042.21	1191245.87
40	352030.01	1191249.47

1	2	3
41	352032.65	1191253.68
42	352034.44	1191256.55
2	352040.07	1191266.38
3	352042.50	1191278.01
45	352042.54	1191279.64
46	352042.84	1191293.92
47	352050.26	1191286.41
48	352066.73	1191303.73
49	352082.16	1191319.96
50	352060.87	1191339.44
51	352044.05	1191332.99
52	352042.34	1191331.92
9	352043.53	1191385.95
10	352038.21	1191387.11
55	352042.15	1191404.84
12	352043.94	1191404.46
57	352042.15	1191451.03
14	352056.55	1191484.82
15	352073.09	1191500.31
16	352069.86	1191503.51
17	352176.07	1191613.25
18	352181.28	1191608.15
63	352183.47	1191610.34
19	352210.78	1191637.75
65	352226.77	1191618.21
66	352267.55	1191575.77
67	352283.57	1191561.95
1	352297.38	1191538.30
68	352213.61	1191601.56
69	352169.14	1191555.69
70	352125.25	1191511.34
71	352095.97	1191481.19
72	352097.71	1191471.44
73	352111.81	1191457.93
74	352115.23	1191454.37
75	352170.55	1191511.13
76	352233.79	1191576.02
77	352234.92	1191580.75
78	352226.29	1191588.88
79	352222.31	1191592.82
80	352220.25	1191595.01
68	352213.61	1191601.56
81	352088.79	1191288.14
82	352088.85	1191278.64

1	2	3
83	352098.35	1191278.70
84	352098.29	1191288.20
81	352088.79	1191288.14
Участок 12		
Обозначение характерных точек границ	Координаты, м	
	X	Y
1	2	3
69	352127.05	1191215.97
68	352124.44	1191216.07
67	352121.81	1191220.86
66	352109.38	1191226.39
5	352090.78	1191231.64
64	352089.20	1191233.93
63	352081.73	1191235.95
8	352044.80	1191246.13
62	352042.66	1191246.72
10	352046.71	1191254.40
60	352049.05	1191262.35
59	352049.54	1191262.21
58	352050.75	1191266.39
14	352098.30	1191254.72
57	352133.22	1191246.15
69	352127.05	1191215.97
Участок 13		
Обозначение характерных точек границ	Координаты, м	
	X	Y
1	2	3
1	352148.22	1191211.15
69	352127.05	1191215.97
57	352133.22	1191246.15
4	352136.95	1191264.61
56	352145.34	1191306.14
55	352168.99	1191419.75
54	352168.34	1191419.90
53	352176.98	1191467.88
52	352179.67	1191483.44
51	352180.58	1191489.48
50	352184.03	1191486.09
49	352193.47	1191491.46
13	352195.11	1191489.93
14	352199.83	1191485.51
15	352203.41	1191482.16
16	352204.91	1191480.76
48	352211.93	1191474.20
18	352206.43	1191470.47
47	352200.47	1191466.43
46	352195.09	1191440.62
41	352191.23	1191422.14

1	2	3
40	352160.11	1191272.99
39	352154.41	1191245.68
1	352148.22	1191211.15
Участок 14		
Обозначение характерных точек границ	Координаты, м	
	X	Y
1	2	3
42	352258.58	1191428.79
41	352191.23	1191422.14
46	352195.09	1191440.62
45	352237.59	1191445.69
44	352253.24	1191433.25
43	352257.94	1191433.97
42	352258.58	1191428.79
Участок 15		
Обозначение характерных точек границ	Координаты, м	
	X	Y
1	2	3
45	352237.59	1191445.69
46	352195.09	1191440.62
47	352200.47	1191466.43
4	352206.43	1191470.47
45	352237.59	1191445.69
Участок 16		
Обозначение характерных точек границ	Координаты, м	
	X	Y
1	2	3
1	352542.32	1191430.99
2	352517.82	1191481.60
3	352499.30	1191472.63
4	352492.03	1191490.02
5	352482.15	1191484.99
6	352481.37	1191483.20
7	352480.65	1191482.20
8	352479.90	1191481.50
9	352474.45	1191478.57
10	352440.32	1191461.52
11	352435.74	1191459.73
12	352433.67	1191459.28
13	352430.30	1191458.74
14	352426.57	1191459.56
15	352425.38	1191460.85
16	352423.08	1191451.54
17	352428.74	1191442.93
18	352437.35	1191429.50
19	352439.19	1191426.15
20	352441.17	1191420.73

1	2	3
21	352441.62	1191418.71
22	352441.91	1191415.49
23	352441.88	1191414.09
24	352441.17	1191411.69
25	352433.75	1191406.66
26	352427.05	1191433.58
27	352394.31	1191484.34
28	352397.46	1191491.04
29	352398.65	1191496.67
30	352407.17	1191498.96
31	352496.01	1191547.58
32	352526.68	1191587.35
34	352558.96	1191627.69
37	352668.42	1191501.89
35	352613.98	1191475.57
36	352616.70	1191471.61
1	352542.32	1191430.99
Участок 17		
Обозначение характерных точек границ	Координаты, м	
	X	Y
1	2	3
1	352477.62	1191409.47
2	352457.18	1191399.29
3	352450.47	1191397.43
4	352441.31	1191395.19
5	352436.34	1191391.36
6	352377.55	1191357.28
70	352373.51	1191367.26
8	352421.37	1191394.12
9	352428.74	1191401.58
10	352433.75	1191406.66
11	352441.17	1191411.69
12	352441.88	1191414.09
13	352441.91	1191415.49
14	352441.62	1191418.71
15	352441.17	1191420.73
16	352439.19	1191426.15
17	352437.35	1191429.50
18	352428.74	1191442.93

1	2	3
19	352423.08	1191451.54
20	352425.38	1191460.85
21	352426.57	1191459.56
22	352430.30	1191458.74
23	352433.67	1191459.28
24	352435.74	1191459.73
25	352440.32	1191461.52
26	352474.45	1191478.57
27	352479.90	1191481.50
28	352480.65	1191482.20
29	352481.37	1191483.20
30	352482.15	1191484.99
31	352492.03	1191490.02
32	352499.30	1191472.63
33	352495.08	1191470.59
34	352491.51	1191479.32
35	352474.64	1191470.75
36	352450.79	1191458.72
37	352443.66	1191454.77
38	352441.60	1191453.54
39	352438.24	1191448.75
40	352437.57	1191446.48
41	352437.43	1191443.76
42	352438.35	1191441.03
43	352450.57	1191421.69
44	352451.39	1191420.92
45	352452.72	1191419.96
46	352454.50	1191419.54
47	352457.08	1191419.57
48	352458.52	1191420.15
49	352460.06	1191421.14
50	352461.66	1191422.13
51	352463.62	1191423.48
52	352465.05	1191424.88
53	352466.07	1191426.84
54	352466.00	1191427.98
55	352467.07	1191428.66
1	352477.62	1191409.47