



МИНИСТЕРСТВО ГРАДОСТРОИТЕЛЬНОЙ ПОЛИТИКИ КАЛИНИНГРАДСКОЙ ОБЛАСТИ

П Р И К А З

от 25 марта 2022 года № 65
Калининград

Об утверждении проекта межевания территории в районе ул. А. Невского – ул. Краснокаменной в городе Калининграде

Рассмотрев обращение комитета городского развития и цифровизации администрации городского округа «Город Калининград», в соответствии со статьями 45, 46, частью 2 статьи 57 Градостроительного кодекса Российской Федерации, подпунктом 10 пункта 2 статьи 1 Закона Калининградской области от 30 ноября 2016 года № 19 «О перераспределении полномочий в области градостроительной деятельности между органами государственной власти Калининградской области и органами местного самоуправления муниципальных образований Калининградской области», порядком подготовки документации по планировке территории применительно к территории муниципальных образований Калининградской области, принятия решения об утверждении документации по планировке территории для размещения объектов, указанных в частях 4.1, 5 статьи 45 Градостроительного кодекса Российской Федерации, подготовленной в том числе лицами, указанными в пунктах 3, 4 части 1.1 статьи 45 Градостроительного кодекса Российской Федерации, внесения изменений в такую документацию, отмены такой документации или ее отдельных частей, признания отдельных частей такой документации не подлежащими применению, установленным постановлением Правительства Калининградской области от 13 декабря 2017 года № 667 (с изменениями, внесенными постановлениями Правительства Калининградской области от 24 июня 2019 года № 430, от 06 февраля 2020 года № 57, от 29 декабря 2021 года № 869), положением о Министерстве градостроительной политики Калининградской области, утвержденным постановлением Правительства Калининградской области от 03 марта 2022 года № 107, заключением Агентства по архитектуре, градостроению и перспективному развитию Калининградской области от 19 ноября 2021 года № 9389-ААГ «О соответствии проекта межевания территории требованиям, установленным частью 10 статьи 45 Градостроительного кодекса Российской Федерации, и заданием на его подготовку», с учетом протокола публичных слушаний от 19 января 2022 года и заключения комитета городского развития и цифровизации администрации городского округа «Город Калининград» от 09 февраля 2022 года № и-КГРиЦ-991 о результатах публичных слушаний от 19.01.2022, п р и к а з ы в а ю :

1. Утвердить прилагаемую основную часть проекта межевания территории в районе ул. А. Невского – ул. Краснокаменной в городе Калининграде (далее – проект межевания территории).

2. Отделу документации по планировке территории Министерства градостроительной политики Калининградской области (И.А. Марковой):

1) обеспечить хранение проекта внесения изменений в проект межевания территории;

2) в течение семи дней со дня вступления в силу настоящего приказа направить проект внесения изменений в проект межевания территории в администрацию городского округа «Город Калининград», применительно к территории которого осуществлялась его подготовка;

3) в течение пяти дней со дня вступления в силу настоящего приказа разместить проект внесения изменений в проект межевания территории в информационной системе обеспечения градостроительной деятельности и обеспечить размещение документации по планировке территории на интернет-странице Министерства градостроительной политики Калининградской области в информационно-телекоммуникационной сети «Интернет» по адресу: <https://mingrad.gov39.ru>.

3. Настоящий приказ вступает в силу по истечении десяти дней после его официального опубликования.

Министр



В.Л. Касьянова


УТВЕРЖДЕН
приказом Министерства
градостроительной политики
Калининградской области
от 25 марта 2022 года № 65

**ПРОЕКТ МЕЖЕВАНИЯ ТЕРРИТОРИИ В РАЙОНЕ
УЛ. А. НЕВСКОГО – УЛ. КРАСНОКАМЕННОЙ
В ГОРОДЕ КАЛИНИНГРАДЕ**

**ПРОЕКТ МЕЖЕВАНИЯ ТЕРРИТОРИИ В РАЙОНЕ
УЛ. А. НЕВСКОГО – УЛ. КРАСНОКАМЕННОЙ
В ГОРОДЕ КАЛИНИНГРАДЕ**

ОСНОВНАЯ УТВЕРЖДАЕМАЯ ЧАСТЬ

ГРАФИЧЕСКАЯ ЧАСТЬ

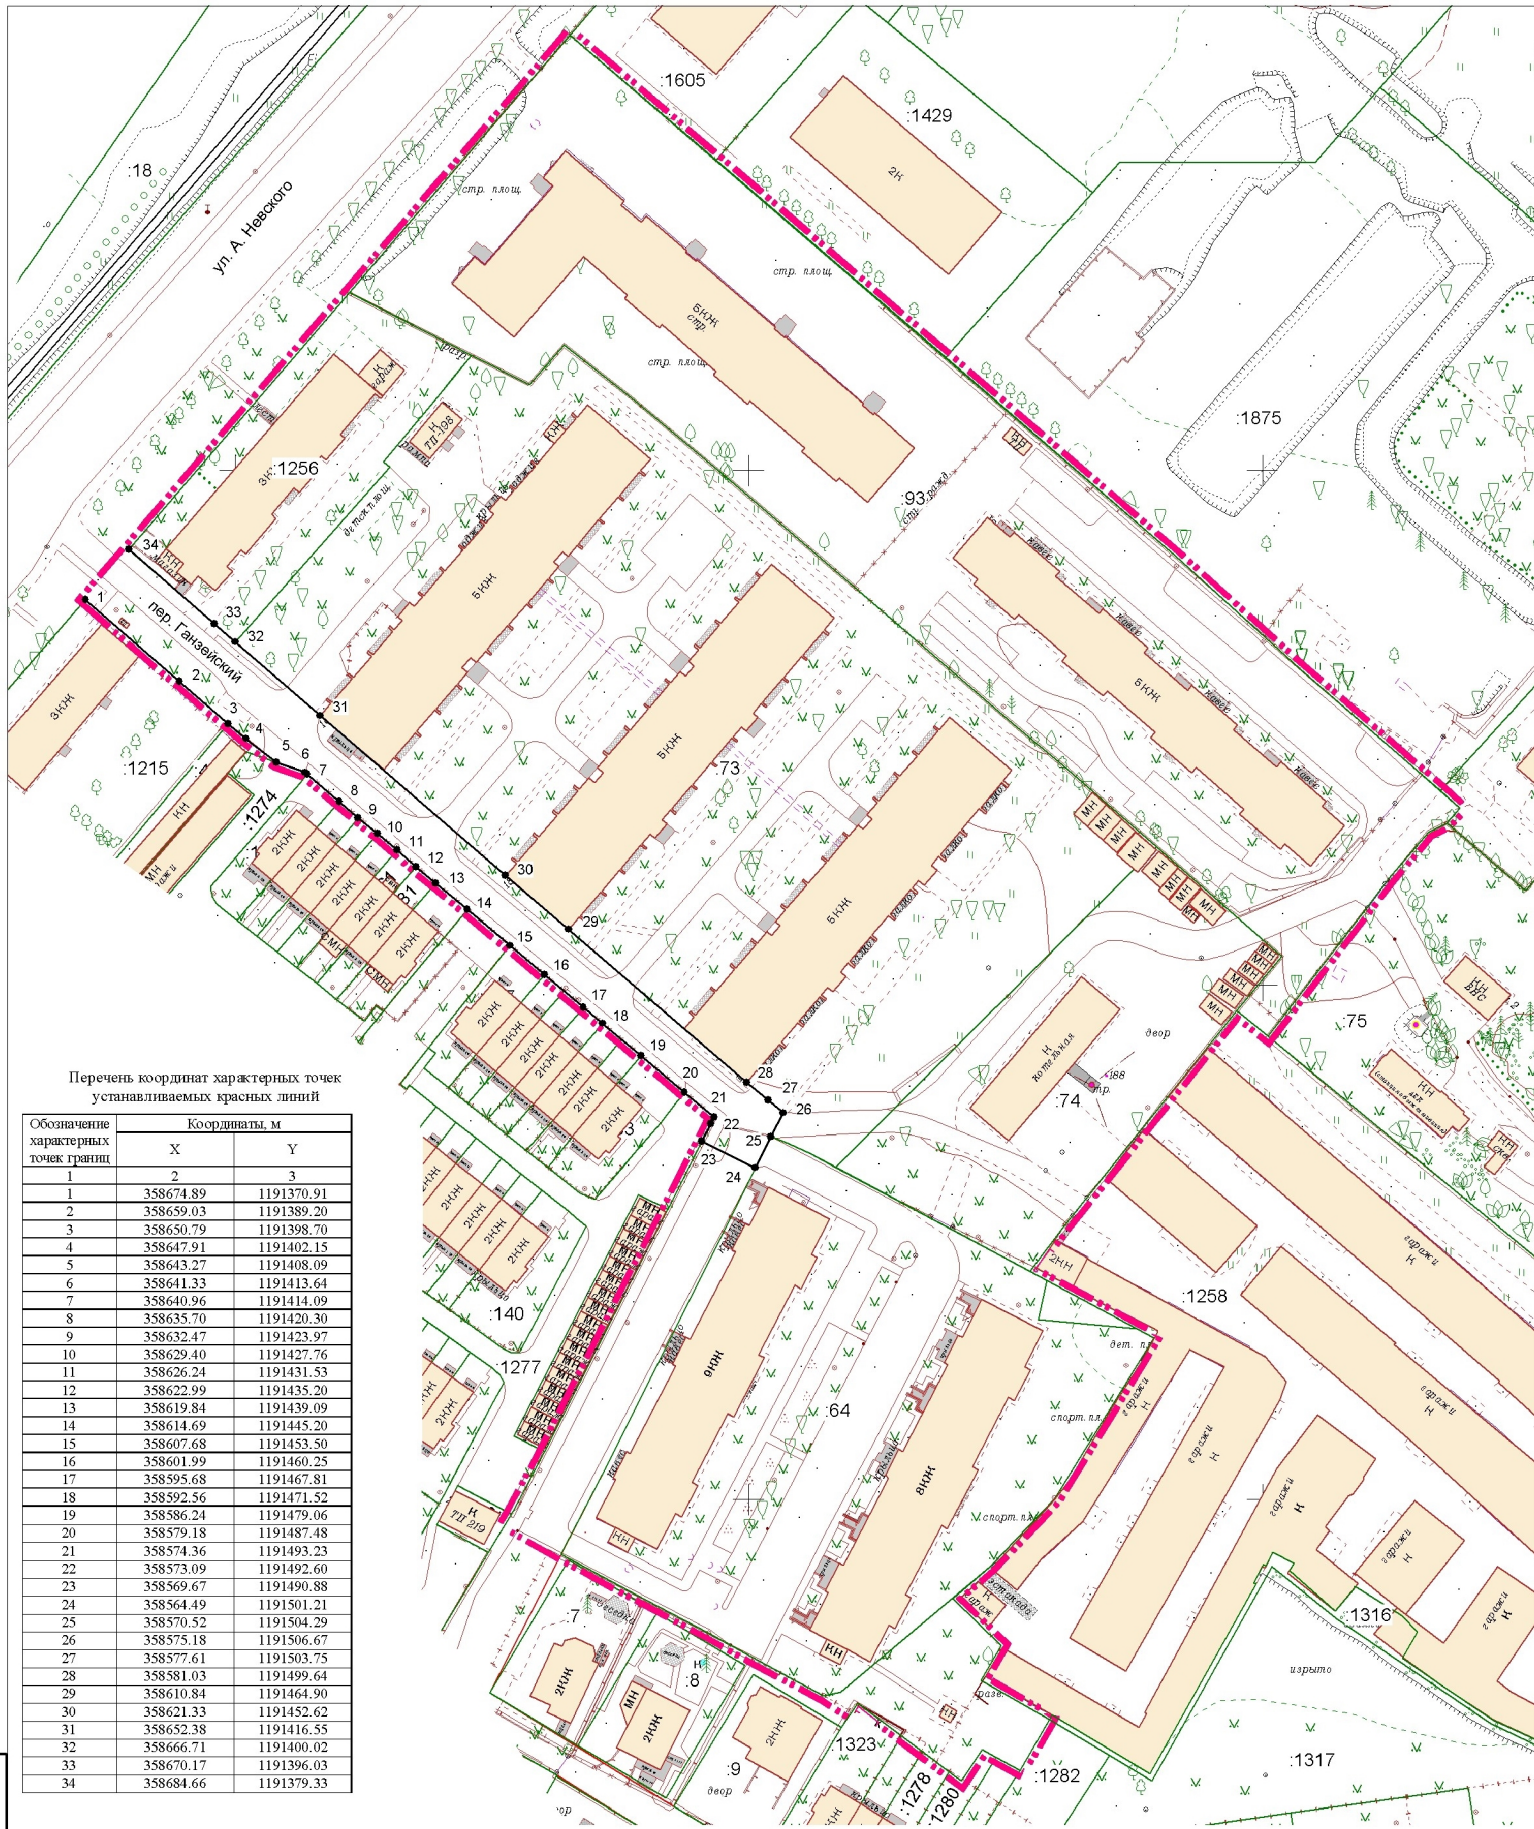

Перечень координат характерных точек устанавливаемых красных линий

Обозначение характерных точек границ	Координаты, м	
	X	Y
1	2	3
1	358674.89	1191370.91
2	358659.03	1191389.20
3	358650.79	1191398.70
4	358647.91	1191402.15
5	358643.27	1191408.09
6	358641.33	1191413.64
7	358640.96	1191414.09
8	358635.70	1191420.30
9	358632.47	1191423.97
10	358629.40	1191427.76
11	358626.24	1191431.53
12	358622.99	1191435.20
13	358619.84	1191439.09
14	358614.69	1191445.20
15	358607.68	1191453.50
16	358601.99	1191460.25
17	358595.68	1191467.81
18	358592.56	1191471.52
19	358586.24	1191479.06
20	358579.18	1191487.48
21	358574.36	1191493.23
22	358573.09	1191492.60
23	358569.67	1191490.88
24	358564.49	1191501.21
25	358570.52	1191504.29
26	358575.18	1191506.67
27	358577.61	1191503.75
28	358581.03	1191499.64
29	358610.84	1191464.90
30	358621.33	1191452.62
31	358652.38	1191416.55
32	358666.71	1191400.02
33	358670.17	1191396.03
34	358684.66	1191379.33

УСЛОВНЫЕ ОБОЗНАЧЕНИЯ

- Границы территории, в отношении которой осуществлена подготовка проекта межевания
- Устанавливаемые красные линии
- Характерные точки устанавливаемых красных линий
- Границы ранее образованных земельных участков

Заказчик: Комитет территориального развития и строительства администрации городского округа «Город Калининград»


Год выпуска: 2021 01586-21-ПМТ

г. Калининград

Изм.	Кол.уч.	Лист	№ док.	Подп.	Дата	Проект межевания территории в районе ул. А. Невского – ул. Краснокаменной в городе Калининграде	Стадия	Лист	Листов
Разраб.							Чертеж красных линий М 1:1000	ПМ	1
Директор					07.21				
Нач.отдела					07.21				
Инженер					07.21				
							ООО "ГЕОИД"		

Ивл. № подл. Подп. и дата. Взам. инв. №

Площадь территории межевания в согласованных границах - 40116 кв.м			
Экспликация земельных участков			
№ п/п	Разрешенное использование	Площадь	Примечание, вид права
1	2	3	4
Ранее образованные земельные участки:			
1	под многоквартирный малосэтажный дом	1877	39:15:131007:1256 (общ. собств.)
2	для нужд МО под существующую котельную	3063	39:15:131007.74 (мун. собств., аренда)
		:14/1 - проезд	970
		Всего	4940

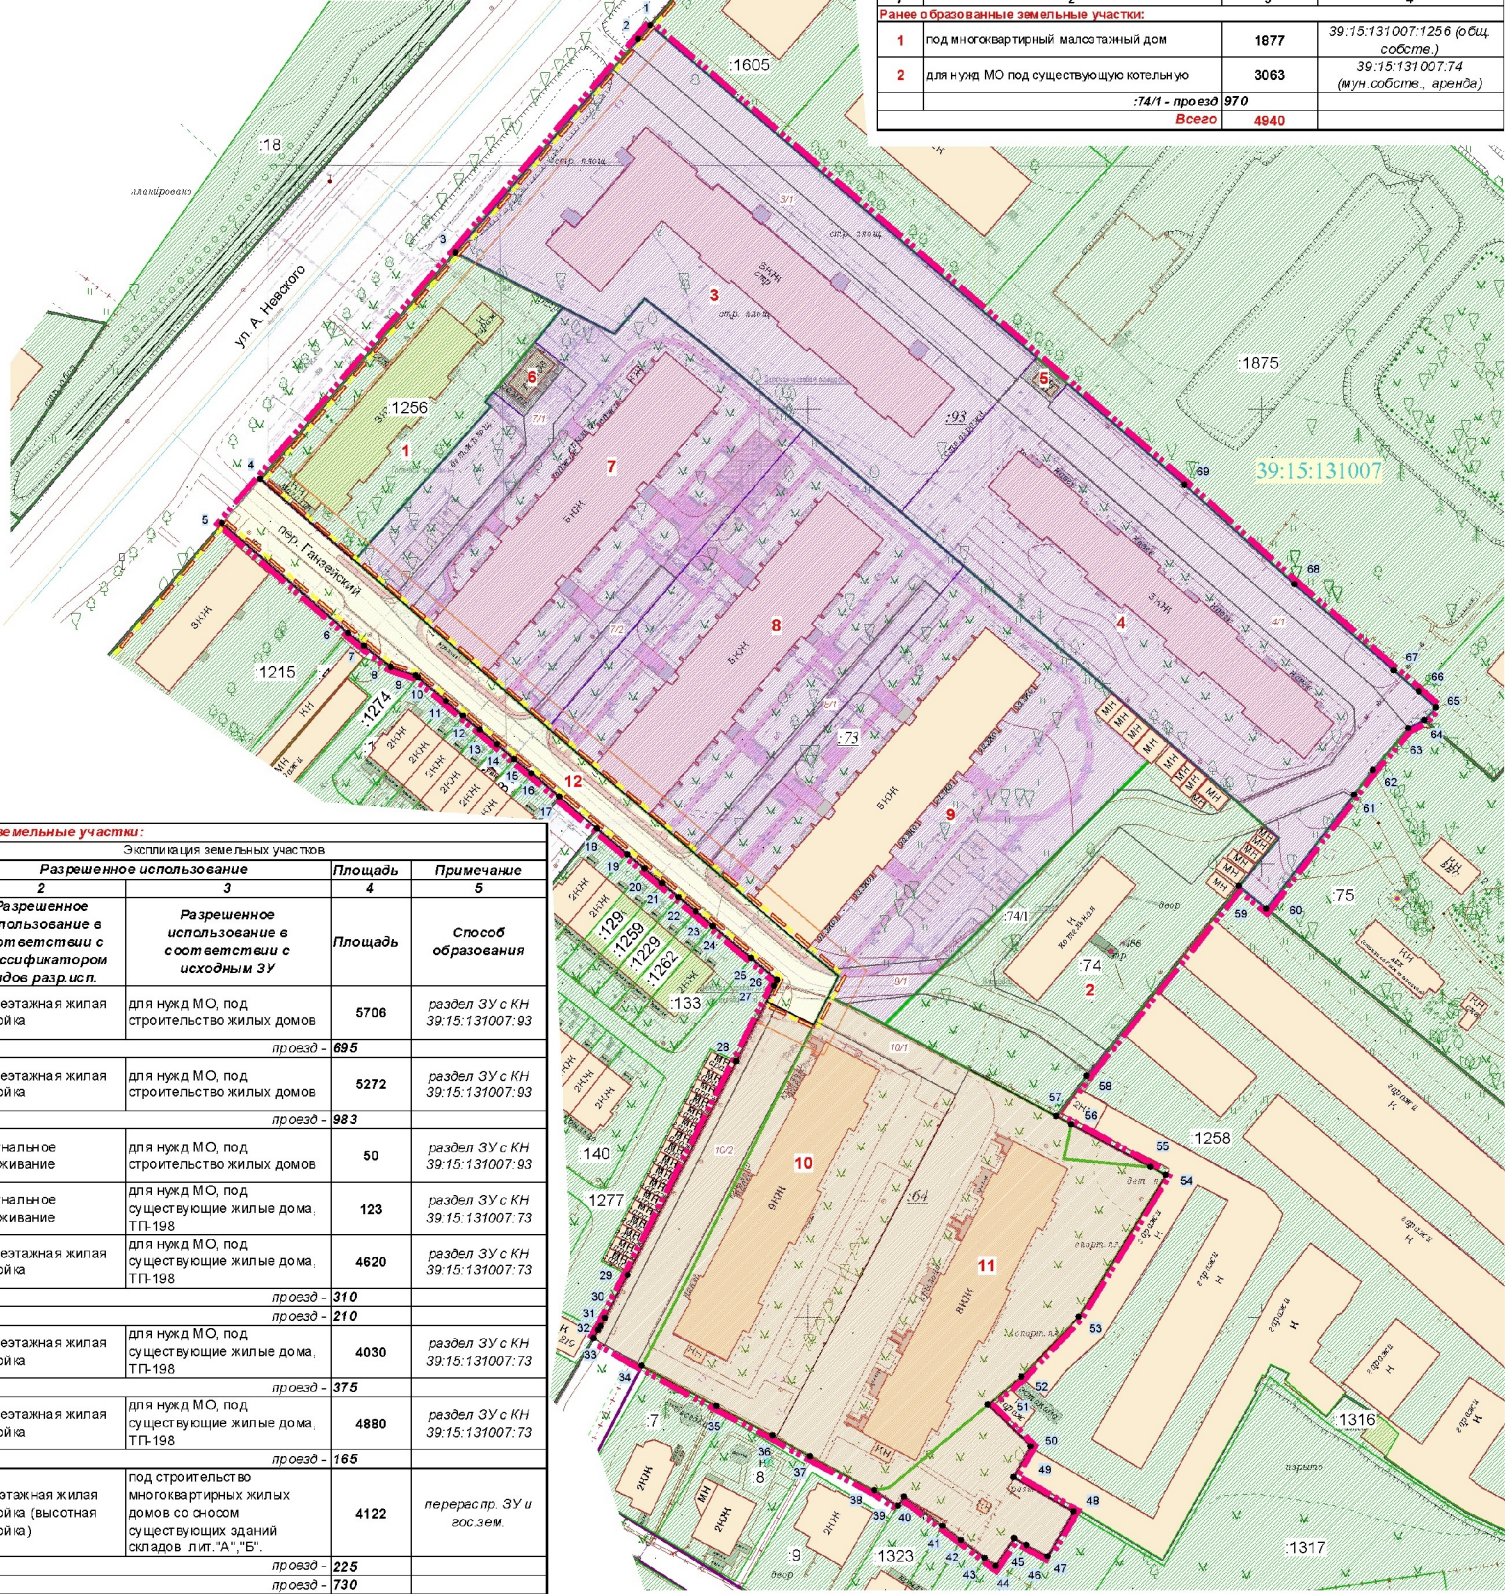

Образующие земельные участки:				
Экспликация земельных участков				
№ п/п	Разрешенное использование	Площадь	Примечание	
№ п/п	Разрешенное использование в соответствии с классификатором видов разр. исп.	Разрешенное использование в соответствии с исходным ЗУ	Площадь	Способ образования
3	среднеэтажная жилая застройка	для нужд МО, под строительство жилых домов	5706	раздел ЗУ с КН 39:15:131007:93
		проезд -	695	
4	среднеэтажная жилая застройка	для нужд МО, под строительство жилых домов	5272	раздел ЗУ с КН 39:15:131007:93
		проезд -	983	
5	коммунальное обслуживание	для нужд МО, под строительство жилых домов	50	раздел ЗУ с КН 39:15:131007:93
6	коммунальное обслуживание	для нужд МО, под существующие жилые дома, ТП-198	123	раздел ЗУ с КН 39:15:131007:73
7	среднеэтажная жилая застройка	для нужд МО, под существующие жилые дома, ТП-198	4620	раздел ЗУ с КН 39:15:131007:73
		проезд -	310	
		проезд -	210	
8	среднеэтажная жилая застройка	для нужд МО, под существующие жилые дома, ТП-198	4030	раздел ЗУ с КН 39:15:131007:73
		проезд -	375	
9	среднеэтажная жилая застройка	для нужд МО, под существующие жилые дома, ТП-198	4880	раздел ЗУ с КН 39:15:131007:73
		проезд -	165	
10	многоэтажная жилая застройка (высотная застройка)	под строительство многоквартирных жилых домов со сносом существующих зданий складов лит. "А", "Б".	4122	перераспр. ЗУ и гос.зем.
		проезд -	225	
		проезд -	730	
11	многоэтажная жилая застройка (высотная застройка)	под строительство многоквартирных жилых домов со сносом существующих зданий складов лит. "А", "Б".	4505	перераспр. ЗУ и гос.зем.
12	земельные участки (территории) общего пользования (пер. Ганзейский)	-	1852	гос.зем.
		Всего	35160	



Границы образуемых земельных участков:

- многоэтажная жилая застройка (высотная застройка),
- среднеэтажная жилая застройка,
- коммунальное обслуживание,
- земельные участки (территории) общего пользования.

Части образуемых земельных участков (проезды)

Примечание: данным проектом публичные сервитуты к установлению не предусматриваются.

Экз. №, шифр, №
Подп. и дата
Изм. № погл.

УСЛОВНЫЕ ОБОЗНАЧЕНИЯ	
	Границы территории, в отношении которой осуществлена подготовка проекта межевания
	Границы элементов планировочной структуры
	Характерные точки границы территории межевания
	Устанавливаемые красные линии
	Линии отступа от красных линий
	Граница кадастрового квартала
	Границы ранее образованных земельных участков
	Границы ранее образованных земельных участков, предлагаемых к перераспределению и разделу
	Части ранее образованных земельных участков (проезды)

Заказчик: Комитет территориального развития и строительства администрации городского округа «Город Калининград»		Год выпуска: 2021			01586-21-ПМТ				
г. Калининград									
Изм.	Кол.уч.	Лист	№ док.	Подп.	Дата	Проект межевания территории в районе ул. А. Невского – ул. Краснокаменной в городе Калининграде	Стация	Лист	Листов
Разраб.							ПМ	2	3
Директор	Глса И.Л.				07.21	Чертеж межевания территории (основная часть) М 1:1000	ООО "ГЕОИД"		
Нач.отдела	Дубина А.Н.				07.21				
Инженер	Беккер А.Д.				07.21				

ПРОЕКТ МЕЖЕВАНИЯ ТЕРРИТОРИИ В РАЙОНЕ
УЛ. А. НЕВСКОГО – УЛ. КРАСНОКАМЕННОЙ
В ГОРОДЕ КАЛИНИНГРАДЕ

ОСНОВНАЯ УТВЕРЖДАЕМАЯ ЧАСТЬ

ТЕКСТОВАЯ ЧАСТЬ

1. Перечень и сведения о площади образуемых земельных участков, в том числе возможные способы их образования

Проект межевания выполнен на основании сведений, полученных из ЕГРН.

Проектом предлагается:

- образовать 10 земельных участков, 1 из которых будет отнесен к территории общего пользования.

<i>№ п/п</i>	<i>Разрешенное использование в соответствии с классификатором видов разр.исп.</i>	<i>Разрешенное использование в соответствии с исходным ЗУ</i>	<i>Площадь</i>	<i>Способ образования</i>
3	среднеэтажная жилая застройка	для нужд МО, под строительство жилых домов	5706	<i>раздел ЗУ с КН 39:15:131007:93</i>
<i>3/1</i>	<i>проезд -</i>		695	
4	среднеэтажная жилая застройка	для нужд МО, под строительство жилых домов	5272	<i>раздел ЗУ с КН 39:15:131007:93</i>
<i>4/1</i>	<i>проезд -</i>		983	
5	коммунальное обслуживание	для нужд МО, под строительство жилых домов	50	<i>раздел ЗУ с КН 39:15:131007:93</i>
6	коммунальное обслуживание	для нужд МО, под существующие жилые дома, ТП-198	123	<i>раздел ЗУ с КН 39:15:131007:73</i>
7	среднеэтажная жилая застройка	для нужд МО, под существующие жилые дома, ТП-198	4620	<i>раздел ЗУ с КН 39:15:131007:73</i>
<i>7/1</i>	<i>проезд -</i>		310	
<i>7/2</i>	<i>проезд -</i>		210	
8	среднеэтажная жилая застройка	для нужд МО, под существующие жилые дома, ТП-198	4030	<i>раздел ЗУ с КН 39:15:131007:73</i>
<i>8/1</i>	<i>проезд -</i>		375	
9	среднеэтажная жилая застройка	для нужд МО, под существующие жилые дома, ТП-198	4880	<i>раздел ЗУ с КН 39:15:131007:73</i>
<i>9/1</i>	<i>проезд -</i>		165	
10	многоэтажная жилая застройка (высотная застройка)	под строительство многоквартирных жилых домов со сносом существующих зданий складов лит."А","Б".	4122	<i>перераспр. ЗУ и гос.зем.</i>
<i>10/1</i>	<i>проезд -</i>		225	
<i>10/2</i>	<i>проезд -</i>		730	

11	многоэтажная жилая застройка (высотная застройка)	под строительство многоквартирных жилых домов со сносом существующих зданий складов лит. "А", "Б".	4505	<i>перераспр. ЗУ и гос.зем.</i>
12	земельные участки (территории) общего пользования (пер. Ганзейский)	-	1852	<i>гос.зем.</i>

Сведения о границах земельного участка, содержащие перечень координат характерных точек этих границ

Участок 3		
Обозначение характерных точек границ	Координаты, м	
	X	Y
1	2	3
1	358784.63	1191465.25
2	358781.52	1191462.58
3	358734.52	1191422.32
4	358722.43	1191446.02
5	358716.65	1191457.34
6	358724.37	1191464.04
7	358713.68	1191477.72
8	358698.14	1191496.26
9	358677.44	1191520.46
10	358707.32	1191546.73
11	358711.47	1191550.39
1	358784.63	1191465.25
Участок 4		
Обозначение характерных точек границ	Координаты, м	
	X	Y
1	2	3
1	358705.56	1191557.26
2	358701.46	1191553.59
3	358707.32	1191546.73
4	358677.44	1191520.46
5	358650.80	1191551.46
6	358642.65	1191561.19
7	358626.92	1191579.32
8	358605.58	1191603.68
9	358595.02	1191594.99
10	358590.03	1191601.05
11	358615.15	1191620.32
12	358620.56	1191624.46
13	358629.74	1191632.27
14	358631.54	1191635.79
15	358634.37	1191638.37
16	358642.53	1191629.09
17	358661.47	1191607.30
18	358683.41	1191583.04
1	358705.56	1191557.26
Участок 5		

Обозначение характерных точек границ	Координаты, м	
	X	Y
1	2	3
1	358711.47	1191550.39
2	358707.32	1191546.73
3	358701.46	1191553.59
4	358705.56	1191557.26
1	358711.47	1191550.39
Участок 6		
Обозначение характерных точек границ	Координаты, м	
	X	Y
1	2	3
1	358703.86	1191430.69
2	358698.40	1191437.31
3	358709.48	1191446.46
4	358714.89	1191439.90
5	358714.32	1191439.44
1	358703.86	1191430.69
Участок 7		
Обозначение характерных точек границ	Координаты, м	
	X	Y
1	2	3
1	358724.37	1191464.04
2	358716.65	1191457.34
3	358722.43	1191446.02
4	358714.89	1191439.90
5	358709.48	1191446.46
6	358698.40	1191437.31
7	358703.86	1191430.69
8	358701.73	1191428.91
9	358700.69	1191430.10
10	358666.71	1191400.02
11	358652.38	1191416.55
12	358629.84	1191442.73
13	358695.70	1191499.11
14	358698.14	1191496.26
15	358713.68	1191477.72
1	358724.37	1191464.04
Участок 8		

Обозначение характерных точек границ	Координаты, м	
	X	Y
1	2	3
1	358695.70	1191499.11
2	358629.84	1191442.73
3	358621.33	1191452.62
4	358610.84	1191464.90
5	358599.61	1191477.98
6	358665.42	1191534.41
7	358677.44	1191520.46
1	358695.70	1191499.11
Участок 9		
Обозначение характерных точек границ	Координаты, м	
	X	Y
1	2	3
1	358665.42	1191534.41
2	358599.61	1191477.98
3	358581.03	1191499.64
4	358575.18	1191506.67
5	358570.50	1191504.32
6	358570.32	1191505.11
7	358569.09	1191507.91
8	358567.19	1191512.06
9	358564.60	1191516.90
10	358579.15	1191531.47
11	358626.92	1191579.32
12	358642.65	1191561.19
13	358650.80	1191551.46
1	358665.42	1191534.41
Участок 10		
Обозначение характерных точек границ	Координаты, м	
	X	Y
1	2	3
1	358569.75	1191490.93
2	358556.39	1191484.22
3	358509.38	1191460.28
4	358499.90	1191455.28
5	358498.15	1191454.36
6	358497.20	1191453.78
7	358495.43	1191452.71
8	358489.39	1191463.43
9	358480.53	1191479.88
10	358474.02	1191492.22
11	358473.57	1191493.03
12	358554.62	1191535.53
13	358564.60	1191516.90
14	358567.19	1191512.06
15	358569.09	1191507.91
16	358570.32	1191505.11
17	358570.52	1191504.29
18	358564.49	1191501.21
1	358569.75	1191490.93
Участок 11		

Обозначение характерных точек границ	Координаты, м	
	X	Y
1	2	3
1	358554.62	1191535.53
2	358473.57	1191493.03
3	358469.42	1191500.46
4	358461.90	1191514.62
5	358458.48	1191519.83
6	358460.51	1191521.18
7	358454.14	1191529.65
8	358451.14	1191533.63
9	358449.00	1191536.43
10	358447.08	1191538.98
11	358445.30	1191541.34
12	358451.39	1191545.45
13	358449.93	1191548.14
14	358447.40	1191552.79
15	358457.26	1191558.48
16	358464.83	1191545.25
17	358471.67	1191549.13
18	358480.82	1191539.68
19	358486.93	1191547.01
20	358500.16	1191559.60
21	358531.41	1191578.80
22	358533.19	1191575.49
23	358542.55	1191558.03
24	358544.33	1191554.72
1	358554.62	1191535.53
Участок 12		
Обозначение характерных точек границ	Координаты, м	
	X	Y
1	2	3
1	358684.66	1191379.33
2	358674.89	1191370.91
3	358659.03	1191389.20
4	358650.79	1191398.70
5	358647.91	1191402.15
6	358643.27	1191408.09
7	358641.33	1191413.64
8	358640.96	1191414.09
9	358635.70	1191420.30
10	358632.47	1191423.97
11	358629.40	1191427.76
12	358626.24	1191431.53
13	358622.99	1191435.20
14	358619.84	1191439.09
15	358614.69	1191445.20
16	358607.68	1191453.50
17	358601.99	1191460.25
18	358595.68	1191467.81
19	358592.56	1191471.52
20	358586.24	1191479.06
21	358579.18	1191487.48
22	358574.36	1191493.23

23	358573.09	1191492.60
24	358569.67	1191490.88
25	358564.49	1191501.21
26	358570.50	1191504.32
27	358575.18	1191506.67
28	358577.61	1191503.75
29	358581.03	1191499.64

30	358610.84	1191464.90
31	358621.33	1191452.62
32	358652.38	1191416.55
33	358666.71	1191400.02
34	358670.17	1191396.03
1	358684.66	1191379.33

2. Перечень и сведения о площади образуемых земельных участков, которые будут отнесены к территориям общего пользования или имуществу общего пользования, в том числе резервируемых и (или) изымаемых для государственных или муниципальных нужд

<i>№ п/п</i>	<i>Разрешенное использование в соответствии с классификатором видов разр.исп.</i>	<i>Площадь</i>	<i>Способ образования</i>
12	земельные участки (территории) общего пользования (пер. Ганзейский)	1852	<i>гос.зем.</i>

Изъятие земельных участков для государственных и муниципальных нужд, установление публичных сервитутов данным проектом **не предусмотрено**.

3. Вид разрешенного использования образуемых земельных участков в соответствии с проектом планировки территории в случаях, предусмотренных Градостроительным кодексом Российской Федерации

Вид разрешенного использования образуемых земельных участков указан в таблице п.1.

4. Целевое назначение лесов, вид (виды) разрешенного использования лесного участка, количественные и качественные характеристики лесного участка, сведения о нахождении лесного участка в границах особо защитных участков лесов

Территория данного проекта межевания расположена в застроенной части города, в соответствии с этим лесные участки в границах проекта отсутствуют.

5. Сведения о границах территории, в отношении которой разрабатывается проект межевания, содержащие перечень координат характерных точек этих границ

Территория, на которую разрабатывается проект межевания, расположена в восточной части ГО «Город Калининград». Правилами землепользования и застройки городского округа «Город Калининград» (утверждены решением городского Совета депутатов Калининграда от 25.12.2017 №399), проектируемая территория отнесена к зонам:

- Ж-2 – зона застройки среднеэтажными жилыми домами;
- Ж-1 – зона застройки многоэтажными жилыми домами.

Проект межевания осуществляется с учетом материалов и результатов инженерных изысканий 2021 года.

Рассматриваемая территория расположена в границах кадастрового квартала 39:15:131007.

Площадь территории межевания в согласованных границах составляет 40100 м².

На рассматриваемой территории ранее образовано 5 земельных участков.

Площадь ранее образованных земельных участков 36469 м².

***Сведения о границах территории, содержащие перечень координат
характерных точек этих границ***

Обозначение характерных точек границ	Координаты, м	
	X	Y
1	2	3
1	358784.63	1191465.25
2	358781.52	1191462.58
3	358734.52	1191422.32
4	358684.66	1191379.33
5	358674.89	1191370.91
6	358650.79	1191398.70
7	358647.91	1191402.15
8	358643.27	1191408.09
9	358641.33	1191413.64
10	358640.96	1191414.09
11	358635.70	1191420.30
12	358632.52	1191424.08
13	358629.40	1191427.76
14	358626.24	1191431.53
15	358622.99	1191435.20
16	358619.84	1191439.09
17	358614.69	1191445.20
18	358607.68	1191453.50
19	358601.99	1191460.25
20	358598.84	1191464.03
21	358595.68	1191467.81
22	358592.56	1191471.52
23	358589.41	1191475.28
24	358586.24	1191479.06
25	358579.18	1191487.48
26	358574.36	1191493.23
27	358573.09	1191492.60
28	358556.39	1191484.22
29	358509.38	1191460.28
30	358499.90	1191455.28
31	358498.15	1191454.36
32	358497.20	1191453.78
33	358495.43	1191452.71
34	358489.39	1191463.43

35	358480.53	1191479.88
36	358474.02	1191492.22
37	358469.42	1191500.46
38	358461.90	1191514.62
39	358458.48	1191519.83
40	358460.51	1191521.18
41	358454.13	1191529.64
42	358451.04	1191533.73
43	358447.08	1191538.98
44	358445.30	1191541.34
45	358451.39	1191545.45
46	358449.93	1191548.14
47	358447.40	1191552.79
48	358457.26	1191558.48
49	358464.83	1191545.25
50	358471.67	1191549.13
51	358480.82	1191539.68
52	358486.93	1191547.01
53	358500.16	1191559.60
54	358531.41	1191578.80
55	358533.19	1191575.49
56	358542.55	1191558.03
57	358544.33	1191554.72
58	358553.21	1191561.44
59	358595.02	1191594.99
60	358590.03	1191601.05
61	358615.15	1191620.32
62	358620.56	1191624.46
63	358629.74	1191632.27
64	358631.54	1191635.79
65	358634.37	1191638.37
66	358637.88	1191634.61
67	358642.53	1191629.09
68	358661.47	1191607.30
69	358683.41	1191583.04
1	358784.63	1191465.25

Описание местоположения границ земельных участков,
подлежащих образованию в соответствии с проектом межевания территории

Участок 3		
Обозначение характерных точек границ	Координаты, м	
	X	Y
1	2	3
1	358784.63	1191465.25
2	358781.52	1191462.58
3	358734.52	1191422.32
4	358722.43	1191446.02
5	358716.65	1191457.34
6	358724.37	1191464.04
7	358713.68	1191477.72
8	358698.14	1191496.26
9	358677.44	1191520.46
10	358707.32	1191546.73
11	358711.47	1191550.39
1	358784.63	1191465.25
Участок 4		
Обозначение характерных точек границ	Координаты, м	
	X	Y
1	2	3
1	358705.56	1191557.26
2	358701.46	1191553.59
3	358707.32	1191546.73
4	358677.44	1191520.46
5	358650.80	1191551.46
6	358642.65	1191561.19
7	358626.92	1191579.32
8	358605.58	1191603.68
9	358595.02	1191594.99
10	358590.03	1191601.05
11	358615.15	1191620.32
12	358620.56	1191624.46
13	358629.74	1191632.27
14	358631.54	1191635.79
15	358634.37	1191638.37
16	358642.53	1191629.09
17	358661.47	1191607.30
18	358683.41	1191583.04
1	358705.56	1191557.26
Участок 5		
Обозначение характерных точек границ	Координаты, м	
	X	Y
1	2	3
1	358711.47	1191550.39
2	358707.32	1191546.73
3	358701.46	1191553.59
4	358705.56	1191557.26

1	358711.47	1191550.39
Участок 6		
Обозначение характерных точек границ	Координаты, м	
	X	Y
1	2	3
1	358703.86	1191430.69
2	358698.40	1191437.31
3	358709.48	1191446.46
4	358714.89	1191439.90
5	358714.32	1191439.44
1	358703.86	1191430.69
Участок 7		
Обозначение характерных точек границ	Координаты, м	
	X	Y
1	2	3
1	358724.37	1191464.04
2	358716.65	1191457.34
3	358722.43	1191446.02
4	358714.89	1191439.90
5	358709.48	1191446.46
6	358698.40	1191437.31
7	358703.86	1191430.69
8	358701.73	1191428.91
9	358700.69	1191430.10
10	358666.71	1191400.02
11	358652.38	1191416.55
12	358629.84	1191442.73
13	358695.70	1191499.11
14	358698.14	1191496.26
15	358713.68	1191477.72
1	358724.37	1191464.04
Участок 8		
Обозначение характерных точек границ	Координаты, м	
	X	Y
1	2	3
1	358695.70	1191499.11
2	358629.84	1191442.73
3	358621.33	1191452.62
4	358610.84	1191464.90
5	358599.61	1191477.98
6	358665.42	1191534.41
7	358677.44	1191520.46
1	358695.70	1191499.11
Участок 9		
Обозначение характерных точек границ	Координаты, м	
	X	Y

1		3
1	358665.42	1191534.41
2	358599.61	1191477.98
3	358581.03	1191499.64
4	358575.18	1191506.67
5	358570.50	1191504.32
6	358570.32	1191505.11
7	358569.09	1191507.91
8	358567.19	1191512.06
9	358564.60	1191516.90
10	358579.15	1191531.47
11	358626.92	1191579.32
12	358642.65	1191561.19
13	358650.80	1191551.46
1	358665.42	1191534.41
Участок 10		
Обозначение характерных точек границ	Координаты, м	
	X	Y
1	2	3
1	358569.75	1191490.93
2	358556.39	1191484.22
3	358509.38	1191460.28
4	358499.90	1191455.28
5	358498.15	1191454.36
6	358497.20	1191453.78
7	358495.43	1191452.71
8	358489.39	1191463.43
9	358480.53	1191479.88
10	358474.02	1191492.22
11	358473.57	1191493.03
12	358554.62	1191535.53
13	358564.60	1191516.90
14	358567.19	1191512.06
15	358569.09	1191507.91
16	358570.32	1191505.11
17	358570.52	1191504.29
18	358564.49	1191501.21
1	358569.75	1191490.93
Участок 11		
Обозначение характерных точек границ	Координаты, м	
	X	Y
1	2	3
1	358554.62	1191535.53
2	358473.57	1191493.03
3	358469.42	1191500.46
4	358461.90	1191514.62
5	358458.48	1191519.83
6	358460.51	1191521.18
7	358454.14	1191529.65
8	358451.14	1191533.63
9	358449.00	1191536.43
10	358447.08	1191538.98
11	358445.30	1191541.34
12	358451.39	1191545.45

13	358449.93	1191548.14
14	358447.40	1191552.79
15	358457.26	1191558.48
16	358464.83	1191545.25
17	358471.67	1191549.13
18	358480.82	1191539.68
19	358486.93	1191547.01
20	358500.16	1191559.60
21	358531.41	1191578.80
22	358533.19	1191575.49
23	358542.55	1191558.03
24	358544.33	1191554.72
1	358554.62	1191535.53
Участок 12		
Обозначение характерных точек границ	Координаты, м	
	X	Y
1	2	3
1	358684.66	1191379.33
2	358674.89	1191370.91
3	358659.03	1191389.20
4	358650.79	1191398.70
5	358647.91	1191402.15
6	358643.27	1191408.09
7	358641.33	1191413.64
8	358640.96	1191414.09
9	358635.70	1191420.30
10	358632.47	1191423.97
11	358629.40	1191427.76
12	358626.24	1191431.53
13	358622.99	1191435.20
14	358619.84	1191439.09
15	358614.69	1191445.20
16	358607.68	1191453.50
17	358601.99	1191460.25
18	358595.68	1191467.81
19	358592.56	1191471.52
20	358586.24	1191479.06
21	358579.18	1191487.48
22	358574.36	1191493.23
23	358573.09	1191492.60
24	358569.67	1191490.88
25	358564.49	1191501.21
26	358570.50	1191504.32
27	358575.18	1191506.67
28	358577.61	1191503.75
29	358581.03	1191499.64
30	358610.84	1191464.90
31	358621.33	1191452.62
32	358652.38	1191416.55
33	358666.71	1191400.02
34	358670.17	1191396.03
1	358684.66	1191379.33