МИНИСТЕРСТВО ГРАДОСТРОИТЕЛЬНОЙ ПОЛИТИКИ КАЛИНИНГРАДСКОЙ ОБЛАСТИ

П Р И К А З

от 18 мая 2022 года № 161
Калининград

Об утверждении проекта межевания территории в границах ул. Ленина – ул. Железнодорожная в городе Зеленоградске Калининградской области

Рассмотрев обращение администрации муниципального образования «Зеленоградский муниципальный округ Калининградской области», в соответствии со статьями 45, 46, частью 2 статьи 57 Градостроительного кодекса Российской Федерации, подпунктом 10 пункта 2 статьи 1 Закона Калининградской области от 30 ноября 2016 года № 19 «О перераспределении полномочий в области градостроительной деятельности между органами государственной власти Калининградской области и органами местного самоуправления муниципальных образований Калининградской области», порядком подготовки документации по планировке территории применительно к территории муниципальных образований Калининградской области, принятия решения об утверждении документации по планировке территории для размещения объектов, указанных в частях 4.1, 5 статьи 45 Градостроительного кодекса Российской Федерации, подготовленной в том числе лицами, указанными в пунктах 3, 4 части 1.1 статьи 45 Градостроительного кодекса Российской Федерации, внесения изменений в такую документацию, отмены такой документации или ее отдельных частей, признания отдельных частей такой документации не подлежащими применению, установленным постановлением Правительства Калининградской области от 13 декабря 2017 года № 667 (с изменениями, внесенными постановлениями Правительства Калининградской области от 24 июня 2019 года № 430, от 06 февраля 2020 года № 57, от 29 декабря 2021 года № 869), положением о Министерстве градостроительной политики Калининградской области, утвержденным постановлением Правительства Калининградской области от 03 марта 2022 года № 107, заключением Агентства по архитектуре, градостроению и перспективному развитию Калининградской области от 02 марта 2022 года № 1394-ААГ «О соответствии проекта межевания территории требованиям, установленным частью 10 статьи 45 Градостроительного кодекса Российской Федерации, и заданием на его подготовку», с учетом протокола № 1 общественных обсуждений от 11 апреля 2022 и заключения № 1 о результатах общественных обсуждений от 11 апреля 2022 п р и к а з ы в а ю :

1. Утвердить прилагаемую основную часть проекта межевания территории в границах ул. Ленина – ул. Железнодорожная в городе Зеленоградске Калининградской области (далее – проект межевания территории).

2. Отделу документации по планировке территории Министерства градостроительной политики Калининградской области (И.А. Марковой):

1) обеспечить хранение проекта межевания территории;

2) в течение семи дней со дня вступления в силу настоящего приказа направить проект межевания территории в администрацию муниципального образования «Зеленоградский муниципальный округ Калининградской области», применительно к территории которого осуществлялась его подготовка;

3) в течение пяти дней со дня вступления в силу настоящего приказа разместить проект внесения изменений в проект межевания территории в информационной системе обеспечения градостроительной деятельности и обеспечить размещение документации по планировке территории на интернет-странице Министерства градостроительной политики Калининградской области в информационно-телекоммуникационной сети «Интернет» по адресу: https://mingrad.gov39.ru.


3. Настоящий приказ вступает в силу по истечении десяти дней после его официального опубликования.

Министр В.Л. Касьянова

УТВЕРЖДЕН
приказом Министерством
градостроительной политики
Калининградской области
от 18 мая 2022 г. № 161

ПРОЕКТ МЕЖЕВАНИЯ ТЕРРИТОРИИ В ГРАНИЦАХ УЛ. ЛЕНИНА – УЛ. ЖЕЛЕЗНОДОРОЖНАЯ В ГОРОДЕ ЗЕЛЕНОГРАДСКЕ КАЛИНИНГРАДСКОЙ ОБЛАСТИ

ОСНОВНАЯ УТВЕРЖДАЕМАЯ ЧАСТЬ
ГРАФИЧЕСКАЯ ЧАСТЬ

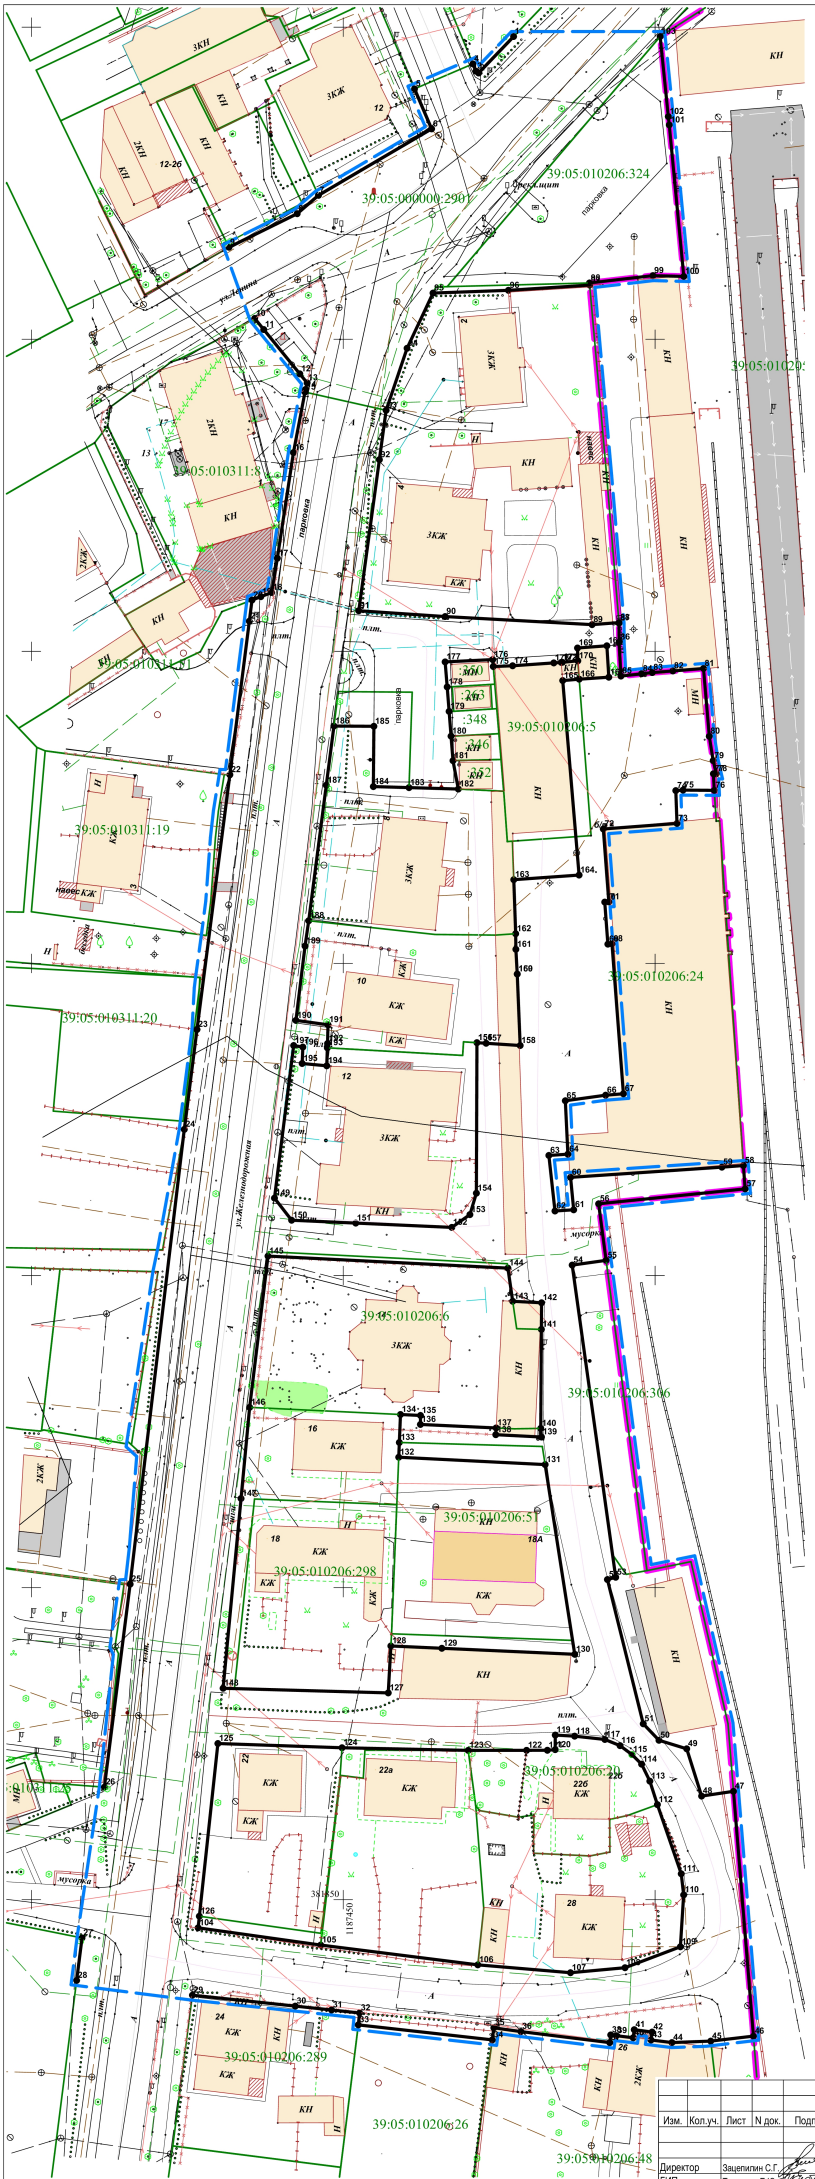

Перечень координат характерных точек красных линий

№ точки	X	Y	№ точки	X	Y
1	382148,50	1187477,32	100	382110,07	1187504,60
2	382142,66	1187471,71	101	382134,34	1187502,27
3	382142,95	1187471,28	102	382135,68	1187502,12
4	382144,12	1187470,79	103	382148,50	1187500,81
5	382140,12	1187461,43	104	381845,49	1187426,74
6	382133,71	1187464,17	105	381842,73	1187446,39
7	382123,06	1187446,03	106	381839,56	1187471,58
8	382120,12	1187442,62	107	381838,30	1187486,44
9	382114,74	1187431,69	108	381839,10	1187495,18
10	382103,35	1187435,81	109	381842,46	1187504,05
11	382101,56	1187437,26	110	381850,76	1187504,58
12	382094,46	1187443,04	111	381854,15	1187504,19
13	382093,01	1187444,22	112	381865,23	1187500,37
14	382091,95	1187443,95	113	381868,99	1187499,16
15	382091,54	1187443,87	114	381871,71	1187497,84
16	382081,84	1187442,02	115	381873,25	1187496,29
17	382064,92	1187439,44	116	381874,68	1187494,38
18	382059,43	1187438,53	117	381875,67	1187491,95
19	382058,76	1187436,79	118	381876,20	1187487,10
20	382058,22	1187435,38	119	381876,37	1187484,00
21	382054,83	1187434,95	120	381874,04	1187483,98
22	382030,24	1187431,83	121	381873,94	1187482,73
23	381989,42	1187426,56	122	381873,93	1187479,40
24	381973,41	1187424,52	123	381873,92	1187470,04
25	381900,55	1187415,84	124	381874,34	1187449,81
26	381868,03	1187411,71	125	381875,02	1187429,91
27	381843,87	1187408,13	126	381847,35	1187426,94
28	381837,06	1187407,26	127	381883,13	1187457,22
29	381834,70	1187425,82	128	381890,65	1187457,64
30	381832,95	1187442,32	129	381890,28	1187465,81
31	381832,33	1187448,13	130	381889,31	1187487,12
32	381831,85	1187452,62	131	381919,71	1187482,37
33	381829,94	1187452,42	132	381920,89	1187458,90
34	381827,54	1187473,90	133	381923,25	1187459,00
35	381829,47	1187474,15	134	381927,73	1187459,18
36	381828,87	1187478,49	135	381927,58	1187462,39
37	381827,10	1187492,73	136	381926,14	1187462,38
38	381828,33	1187492,89	137	381925,58	1187474,51
39	381828,21	1187493,78	138	381924,50	1187474,46
40	381827,88	1187496,49	139	381924,12	1187481,79
41	381829,17	1187496,66	140	381925,51	1187481,67
42	381828,79	1187499,52	141	381941,37	1187481,77
43	381827,52	1187499,35	142	381945,63	1187481,80
44	381827,11	1187502,70	143	381945,87	1187477,17
45	381827,34	1187508,92	144	381951,18	1187476,40
46	381828,14	1187515,77	145	381953,11	1187437,95
47	381867,36	1187512,57	146	381928,88	1187435,00
48	381866,60	1187507,46	147	381914,28	1187433,62
49	381874,17	1187505,07	148	381883,87	1187430,75
50	381875,54	1187500,62	149	381962,40	1187438,98
51	381878,18	1187498,10	150	381958,86	1187441,73
52	381901,29	1187492,36	151	381958,40	1187452,01
53	381901,66	1187493,69	152	381957,71	1187467,41
54	381951,67	1187486,71	153	381959,76	1187470,31
55	381952,43	1187492,14	154	381963,19	1187471,35
56	381961,49	1187490,95	155	381987,30	1187471,44
57	381963,88	1187514,43	156	381987,30	1187471,44
58	381967,62	1187514,16	157	381987,21	1187472,91
59	381967,36	1187510,71	158	381986,85	1187478,37
60	381965,73	1187486,45	159	381998,30	1187477,90
61	381960,53	1187486,95	160	381998,30	1187477,90
62	381960,34	1187483,95	161	382002,26	1187477,68
63	381969,24	1187482,97	162	382004,76	1187477,65
64	381969,44	1187486,02	163	382013,42	1187477,35
65	381978,00	1187485,61	164	382014,16	1187487,81
66	381978,89	1187492,07	165	382045,32	1187485,19
67	381979,12	1187494,92	166	382045,54	1187487,83
68	382003,13	1187493,09	167	382045,86	1187492,58
69	382003,09	1187492,43	168	382050,89	1187492,27
70	382009,83	1187491,93	169	382050,54	1187487,57
71	382009,86	1187492,58	170	382048,48	1187487,61
72	382021,54	1187491,70	171	382048,25	1187485,12
73	382022,43	1187503,51	172	382048,23	1187484,96
74	382027,69	1187503,32	173	382048,15	1187483,76
75	382027,77	1187504,48	174	382047,69	1187477,16
76	382027,73	1187509,48	175	382047,57	1187474,06
77	382030,39	1187509,35	176	382048,68	1187473,97
78	382030,38	1187509,80	177	382048,31	1187466,34
79	382032,49	1187509,31	178	382044,30	1187466,67
80	382036,39	1187508,69	179	382040,38	1187466,98
81	382047,25	1187507,76	180	382036,41	1187467,29
82	382046,86	1187502,85	181	382032,49	1187467,60
83	382046,60	1187499,55	182	382027,94	1187468,45
84	382046,41	1187497,83	183	382028,17	1187460,55
85	382046,04	1187494,53	184	382028,34	1187454,83
86	382051,48	1187494,23	185	382037,99	1187454,92
87	382054,52	1187494,22	186	382038,03	1187448,51
88	382054,61	1187494,21	187	382028,56	1187447,29
89	382054,28	1187489,90	188	382006,84	1187444,47
90	382055,57	1187466,34	189	382002,78	1187443,88
91	382056,51	1187452,49	190	381990,88	1187442,42
92	382080,71	1187455,80	191	381990,17	1187447,56
93	382088,62	1187456,88	192	381987,17	1187447,49
94	382098,56	1187460,24	193	381986,48	1187447,46
95	382107,40	1187464,40	194	381983,60	1187447,36
96	382107,84	1187476,49	195	381983,97	1187443,42
97	382108,68	1187489,51	196	381986,60	1187443,53
98	382109,02	1187489,48	197	381986,85	1187442,06
99	382110,20	1187499,66			

Изм.	Кол.уч.	Лист	N док.	Подп.	Дата
Директор		Зацепилин С.Г.			01.12.
ГИП		Тихонова Е.Ю.			01.12.
Разработал		Котов А.А.			01.12.


Проект межевания территории в границах ул. Ленина-ул.Железнодорожная в городе Зеленоградске Калининградской области

Заказчик: Администрация муниципального образования "Зеленоградский городской округ"

Стадия	Лист	Листов
ПМ	1	5

Чертеж красных линий М 1:500

ООО "РС ГРУПП"

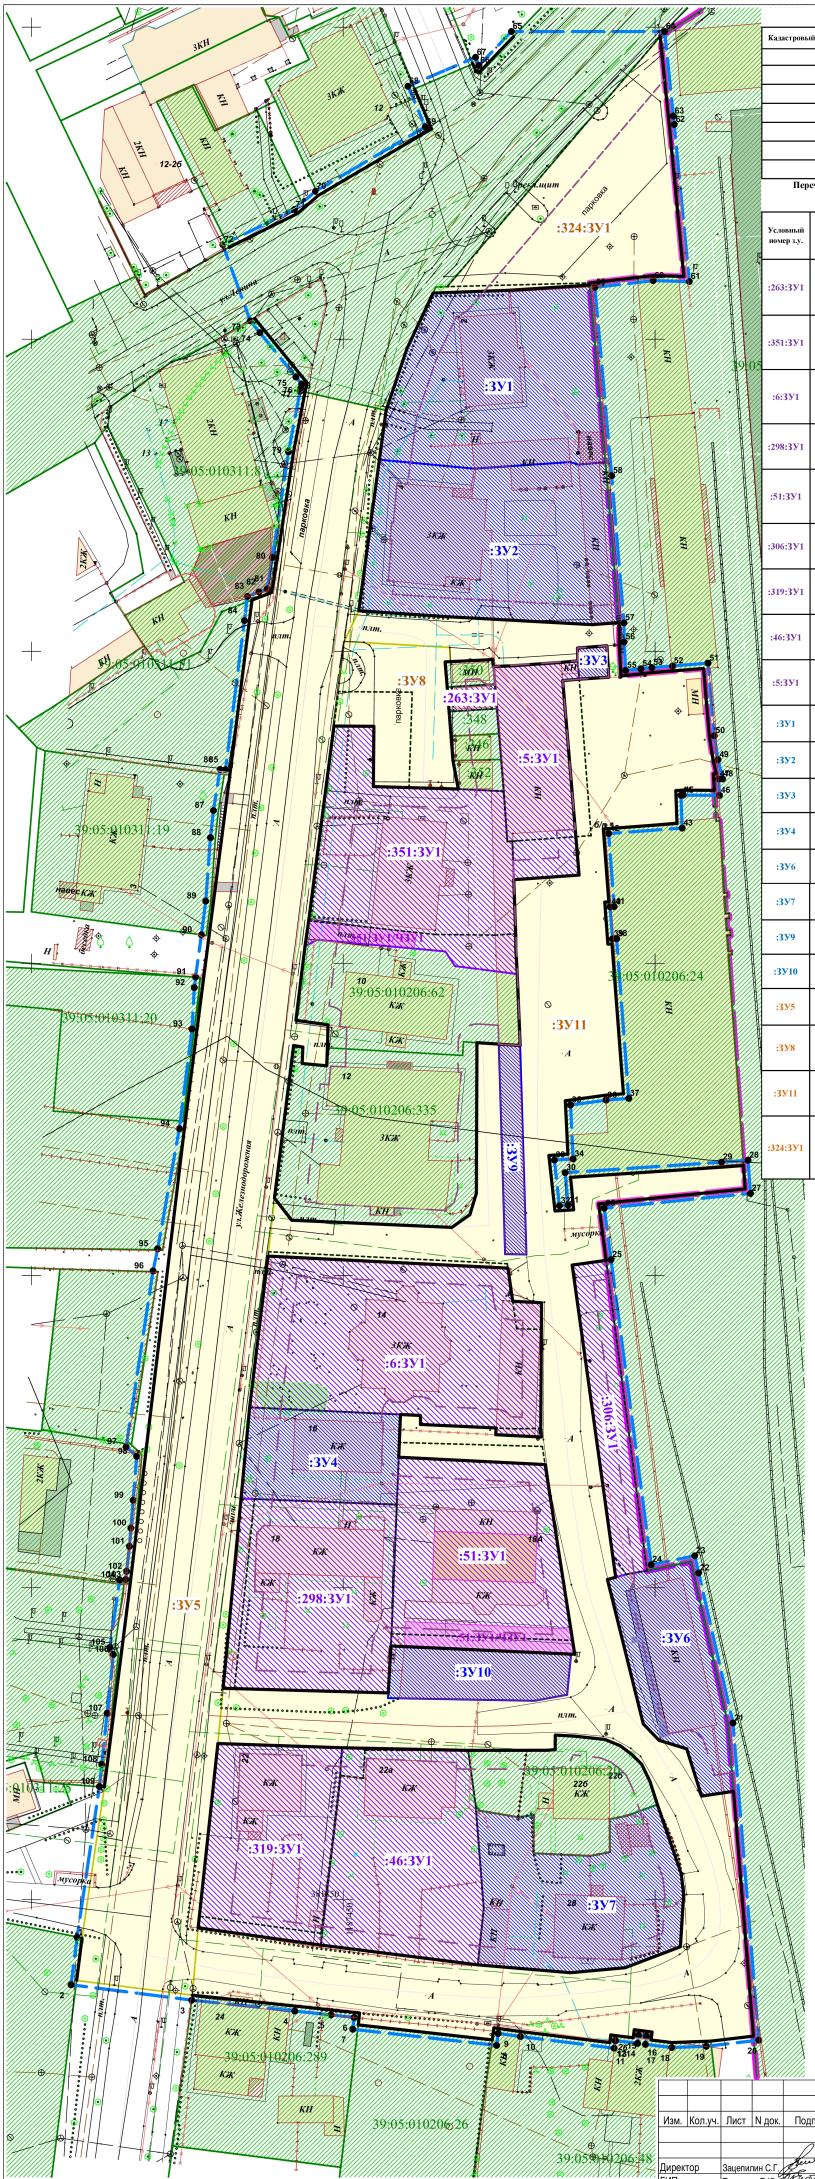

Сохраняемые земельные участки

Кадастровый номер з.у. по сведениям Росреестра	ВРИ з.у.	Площадь з.у., м2
39:05:010206:350	объекты гаражного назначения	31
39:05:010206:348	объекты гаражного назначения	31
39:05:010206:346	объекты гаражного назначения	31
39:05:010206:352	объекты гаражного назначения	36
39:05:010206:62	для обслуживания многоквартирного жилого дома	520
39:05:010206:335	среднеэтажная жилая застройка (многоквартирный жилой дом)	845
39:05:010206:20	для индивидуального жилищного строительства	385

Перечень и сведения о площади образуемых земельных участков, в том числе возможные способы их образования

Условный номер з.у.	Кадастровый номер исходного з.у. по сведениям Росреестра	ВРИ исходного з.у.	ВРИ устанавливаемый	Площадь исходного з.у., м2	Площадь образуем. з.у., м2	Способ образования зем. участка
:263:ЗУ1	39:05:010206:263	Для размещения индивидуальных гаражей	Хранение автотранспорта (2.7.1)	24	30	Перераспределение земельного участка и земель неразграниченной государственной собственности
:351:ЗУ1	39:05:010206:351	малоэтажная многоквартирная жилая застройка	малоэтажная многоквартирная жилая застройка (2.1.1)	900	900	Перераспределение земельного участка и земель неразграниченной государственной собственности, с сохранением площадных параметров
:6:ЗУ1	39:05:010206:6	под строительство гостиницы с офисом и магазином	гостиничное обслуживание (4.7)	1110	1110	Перераспределение земельного участка и земель неразграниченной государственной собственности, с сохранением площадных параметров
:298:ЗУ1	39:05:010206:298	для обслуживания многоквартирного жилого дома	малоэтажная многоквартирная жилая застройка (2.1.1)	722	782	Перераспределение земельного участка и земель неразграниченной государственной собственности
:51:ЗУ1	39:05:010206:51	для обслуживания индивидуального жилого дома	Для индивидуального жилищного строительства (2.1)	800	800	Перераспределение земельного участка и земель неразграниченной государственной собственности, с сохранением площадных параметров
:306:ЗУ1	39:05:010206:306	под установку торгового павильона	Магазины (4.4)	263	267	Перераспределение земельного участка и земель неразграниченной государственной собственности
:319:ЗУ1	39:05:010206:319	под обслуживание многоквартирного жилого дома	малоэтажная многоквартирная жилая застройка (2.1.1)	575	614	Перераспределение земельного участка и земель неразграниченной государственной собственности
:46:ЗУ1	39:05:010206:46	для обслуживания многоквартирного жилого дома	малоэтажная многоквартирная жилая застройка (2.1.1)	749	774	Перераспределение земельного участка и земель неразграниченной государственной собственности
:5:ЗУ1	39:05:010206:5	использование: Для размещения административных зданий	Склад (6.9)	378	378	Перераспределение земельного участка и земель неразграниченной государственной собственности
:ЗУ1	39:05:010206		Малоэтажная многоквартирная жилая застройка (2.1.1)	-	887	образование из земель неразграниченной гос собств.
:ЗУ2	39:05:010206		Малоэтажная многоквартирная жилая застройка(2.1.1)	-	1125	образование из земель неразграниченной гос собств
:ЗУ3	39:05:010206		Бытовое обслуживание (3.3)	-	24	образование из земель неразграниченной гос собств
:ЗУ4	39:05:010206		Малоэтажная многоквартирная жилая застройка(2.1.1)	-	358	образование из земель неразграниченной гос собств
:ЗУ6	39:05:010206		Гостиничное обслуживание (4.7)	-	430	образование из земель неразграниченной гос собств
:ЗУ7	39:05:010206		Для индивидуального жилищного строительства (2.1)	-	693	образование из земель неразграниченной гос собств
:ЗУ9	39:05:010206		Хранение автотранспорта (2.7.1)	-	115	образование из земель неразграниченной гос собств
:ЗУ10	39:05:010206		Хранение автотранспорта (2.7.1)	-	227	образование из земель неразграниченной гос собств
:ЗУ5			Улично-дорожная сеть (12.0.1) (ул. Железнодорожная)		4115	образование из земель неразграниченной гос собств
:ЗУ8			Благоустройство территории (12.0.2)		356	Перераспределение земельных участков и земель неразграниченной государственной собственности
:ЗУ11			Улично-дорожная сеть (12.0.1) (внутриквартальный проезд)		4661	Перераспределение земельных участков и земель неразграниченной государственной собственности
:324:ЗУ1	39:05:010206:324	Для размещения и эксплуатации объектов автомобильного транспорта и объектов дорожного хозяйства	Улично-дорожная сеть (12.0.1) (автостоянка)	737	755	Перераспределение земельного участка и земель неразграниченной государственной собственности

Условные обозначения

- Граница МО "Зеленоградский ГО"
- Границы земельных участков
- Границы территории в отношении которой осуществляется подготовка проекта межевания
- Устанавливаемые красные линии
- Линии отступа от красных линий

Границы земельных участков:

- Ранее образованных
- 39:05:010205:19 — Номер существующего земельного участка
- Изменяемых
- Образуемых
- :ЗУ4 — Условный номер земельного участка
- Изменяемых
- :51:ЗУ1 — Условный номер земельного участка
- Образуемых под территорию общего пользования
- :ЗУ7 — Условный номер земельного участка
- Предлагаемый к установлению сервитут под проезд
- :351:ЗУ1/ЧЗУ1 — Условный номер предлагаемого к установлению сервитута (проход, проезд к жилому дому Железнодорожная №10)
- :51:ЗУ1/ЧЗУ1 — Условный номер предлагаемого к установлению сервитута (проход, проезд к хоз.постройкам)

Изм.	Кол.уч.	Лист	N док.	Подп.	Дата
Директор		Зацепилин С.Г.			01.12.
ГИП		Тихонова Е.Ю.			01.12.
Разработал		Котов А.А.			01.12.

Проект межевания территории в границах ул. Ленина-ул.Железнодорожная в городе Зеленоградске Калининградской области

Заказчик: Администрация муниципального образования "Зеленоградский городской округ"

Стадия	Лист	Листов
ПМ	2	5

Чертёж межевания территории М 1:500

ООО "РС ГРУПП"

ПРОЕКТ МЕЖЕВАНИЯ ТЕРРИТОРИИ В ГРАНИЦАХ УЛ. ЛЕНИНА – УЛ. ЖЕЛЕЗНОДОРОЖНАЯ В ГОРОДЕ ЗЕЛЕНОГРАДСКЕ КАЛИНИНГРАДСКОЙ ОБЛАСТИ

ОСНОВНАЯ УТВЕРЖДАЕМАЯ ЧАСТЬ
ТЕКСТОВАЯ ЧАСТЬ

1. Перечень и сведения о площади образуемых земельных участков, в том числе возможные способы их образования

Таблица 1.

Перечень и сведения о площади образуемых земельных участков, в том числе возможные способы их образования

№ п/п	Условный номер з.у.	Кадастровый номер исходного з.у. по сведениям Росреестра	Изъятие	ВРИ исходного з.у.	ВРИ устанавливаемый	Категория земель устанавливаемая	Площадь исходного з.у., м2	Площадь образуем. з.у., м2	Способ образования зем. участка	Примечания
1.	:263:ЗУ1	39:05:010206:263		Для размещения индивидуальных гаражей	Хранение автотранспорта (2.7.1)	-//-	24	30	Перераспределение земельного участка и земель неразграниченной государственной собственности	з.у. 39:05:010206:263
2.	:351:ЗУ1	39:05:010206:351		малоэтажная многоквартирная жилая застройка	малоэтажная многоквартирная жилая застройка (2.1.1)	-//-	900	900	Перераспределение земельного участка и земель неразграниченной государственной собственности, с сохранением площадных параметров	з.у. 39:05:010206:351
3.	:6:ЗУ1	39:05:010206:6		под строительство гостиницы с офисом и магазином	гостиничное обслуживание (4.7)	-//-	1110	1110	Перераспределение земельного участка и земель неразграниченной государственной собственности, с сохранением площадных параметров	з.у. 39:05:010206:6
4.	:298:ЗУ1	39:05:010206:298		для обслуживания многоквартирного жилого дома	малоэтажная многоквартирная жилая застройка (2.1.1)	-//-	722	782	Перераспределение земельного участка и земель неразграниченной государственной собственности	з.у. 39:05:010206:298

5.	**:51:ЗУ1**	39:05:010206:51		для обслуживания индивидуального жилого дома	Для индивидуального жилищного строительства (2.1)	-//-	800	800	Перераспределение земельного участка и земель неразграниченной государственной собственности, с сохранением площадных параметров	з.у. 39:05:010206:51
6.	**:306:ЗУ1**	39:05:010206:306		под установку торгового павильона	Магазины (4.4)	-//-	263	267	Перераспределение земельного участка и земель неразграниченной государственной собственности	з.у. 39:05:010206:267
7.	**:319:ЗУ1**	39:05:010206:319		под обслуживание многоквартирного жилого дома	малоэтажная многоквартирная жилая застройка (2.1.1)	-//-	575	614	Перераспределение земельного участка и земель неразграниченной государственной собственности	з.у. 39:05:010206:319
8.	**:46:ЗУ1**	39:05:010206:46		для обслуживания многоквартирного жилого дома	малоэтажная многоквартирная жилая застройка (2.1.1)	-//-	749	774	Перераспределение земельного участка и земель неразграниченной государственной собственности	з.у. 39:05:010206:46
9.	**:5:ЗУ1**	39:05:010206:5		использование: Для размещения административных зданий	Склад (6.9)	-//-	378	378	Перераспределение земельного участка и земель неразграниченной государственной собственности	з.у. 39:05:010206:5
10.	**:ЗУ1**	39:05:010206			Малоэтажная многоквартирная жилая застройка (2.1.1)	-//-	-	887	образование из земель неразграниченной гос.собств.	
11.	**:ЗУ2**	39:05:010206			Малоэтажная многоквартирная жилая застройка(2.1.1)	-//-	-	1125	образование из земель неразграниченной гос.собств	

12.	**:ЗУ3**	39:05:010206			Бытовое обслуживание (3.3)	-//-	-	24	образование из земель неразграниченной гос.собств	
13.	**:ЗУ4**	39:05:010206			Малоэтажная многоквартирная жилая застройка(2.1.1)	-//-	-	358	образование из земель неразграниченной гос.собств	
14.	**:ЗУ6**	39:05:010206			Гостиничное обслуживание (4.7)	-//-	-	430	образование из земель неразграниченной гос.собств	
15.	**:ЗУ7**	39:05:010206			Для индивидуального жилищного строительства (2.1)	-//-	-	693	образование из земель неразграниченной гос.собств	
16.	**:ЗУ9**	39:05:010206			Хранение автотранспорта (2.7.1)	-//-	-	115	образование из земель неразграниченной гос.собств	
17.	**:ЗУ10**	39:05:010206			Хранение автотранспорта (2.7.1)	-//-	-	227	образование из земель неразграниченной гос.собств	

2. Перечень и сведения о площади образуемых земельных участков, которые будут отнесены к территориям общего пользования или имуществу общего пользования, в том числе резервируемых и (или) изымаемых для государственных или муниципальных нужд.

Таблица 2.

Перечень и сведения о площадях образуемых земельных участков, которые будут отнесены к территории общего пользования.

№ п/п	Условный номер з.у.	Кадастровый номер исходного з.у. по сведениям Росреестра	Изъятие	ВРИ исходного з.у.	ВРИ устанавливаемый	Категория земель устанавливаемая	Площадь исходного з.у., м2	Площадь образуем. з.у., м2	Способ образования зем. участка	Примечания
1.	:ЗУ5				Улично-дорожная сеть (12.0.1) (ул. Железнодорожная)	Земли населённых пунктов		4115	образование из земель неразграниченной гос.собств	
2.	:ЗУ8				Благоустройство территории (12.0.2)	-//-		356	Перераспределение земельных участков и земель неразграниченной государственной собственности	Часть з.у. 39:05:010206:351 (124 кв.м)
3.	:ЗУ11				Улично-дорожная сеть (12.0.1) (внутриквартальный проезд)	-//-		4661	Перераспределение земельных участков и земель неразграниченной государственной собственности	Часть з.у. 39:05:010206:351 (124 кв.м) 39:05:010206:51 (61 кв.м) 39:05:010206:6 (27 кв.м)
4.	:324:ЗУ1	39:05:010206:324		Для размещения и эксплуатации объектов автомобильного транспорта и объектов дорожного хозяйства	Улично-дорожная сеть (12.0.1) (автостоянка)	-//-	737	755	Перераспределение земельного участка и земель неразграниченной государственной собственности	з.у. 39:05:010206:324

Таблица 3

Перечень и сведения о площади образуемых земельных участков, частей земельных участков, изымаемых для государственных нужд.

Изъятие земельных участков для государственных нужд в границах проектных работ не планируется.

Таблица 4

Перечень земельных участков, применительно к которым предлагается установление сервитута

№ п/п	Кадастровый номер	Адрес / местоположение	Площадь в границах з.у. м2)	Цель установления
1	39:05:010206:351:ЗУ1/ЧЗУ1	Калининградская область, р-н Зеленоградский, г Зеленоградск, ул Железнодорожная, д 8	51	проход, проезд к жилому дому Железнодорожная №10
2	39:05:010206:51:ЗУ1/ЧЗУ1	Калининградская обл, р-н Зеленоградский, г Зеленоградск, ул Железнодорожная, д 18а	108	проход, проезд к хоз.постройкам

3. Вид разрешенного использования образуемых земельных участков в соответствии с проектом планировки территории в случаях, предусмотренных Градостроительным кодексом Российской Федерации.

Вид разрешенного использования образуемых земельных участков указан в таблице раздела 1.

4. Целевое назначение лесов, вид (виды) разрешенного использования лесного участка, количественные и качественные характеристики лесного участка, сведения о нахождении лесного участка в границах особо защитных участков лесов

Лесные участки в границах проекта отсутствуют.

5. Сведения о границах территории, в отношении которой утвержден проект межевания, содержащие перечень координат характерных точек этих границ

№ точки	X	Y
1	381843,98	1187407,34
2	381836,37	1187406,37
3	381833,91	1187425,73
4	381832,15	1187442,24
5	381831,53	1187448,05
6	381831,14	1187451,74
7	381829,23	1187451,54
8	381826,66	1187474,59
9	381828,57	1187474,84
10	381828,08	1187478,39
11	381826,21	1187493,42
12	381827,43	1187493,58
13	381827,42	1187493,68
14	381826,99	1187497,18
15	381828,27	1187497,35
16	381828,10	1187498,62
17	381826,82	1187498,45
18	381826,31	1187502,67
19	381826,51	1187508,21
20	381827,50	1187516,62
21	381878,31	1187512,48
22	381902,35	1187506,99
23	381905,10	1187506,35
24	381903,68	1187499,38
25	381952,53	1187492,94
26	381960,78	1187491,85

№ точки	X	Y
27	381963,16	1187515,28
28	381968,48	1187514,90
29	381968,16	1187510,65
30	381966,47	1187485,57
31	381961,28	1187486,07
32	381961,19	1187484,66
33	381968,50	1187483,86
34	381968,69	1187486,86
35	381977,31	1187486,44
36	381978,09	1187492,16
37	381978,39	1187495,78
38	382003,98	1187493,83
39	382003,94	1187493,17
40	382009,07	1187492,79
41	382009,10	1187493,44
42	382020,80	1187492,56
43	382021,69	1187504,34
44	382026,95	1187504,15
45	382026,97	1187504,50
46	382026,92	1187510,32
47	382029,57	1187510,19
48	382029,56	1187510,81
49	382032,64	1187510,10
50	382036,49	1187509,48
51	382048,11	1187508,49
52	382047,66	1187502,79

№ точки	X	Y
53	382047,40	1187499,47
54	382047,21	1187497,74
55	382046,93	1187495,28
56	382051,50	1187495,03
57	382054,55	1187495,02
58	382078,15	1187493,04
59	382108,32	1187490,35
60	382109,40	1187499,70
61	382109,25	1187505,48
62	382134,42	1187503,07
63	382135,77	1187502,92
64	382149,30	1187501,53
65	382149,30	1187476,98
66	382143,87	1187471,76
67	382145,17	1187471,22
68	382140,54	1187460,38
69	382134,04	1187463,16
70	382123,71	1187445,56
71	382120,79	1187442,18
72	382115,14	1187430,69
73	382102,95	1187435,10
74	382101,06	1187436,64
75	382093,96	1187442,42
76	382092,82	1187443,35
77	382092,12	1187443,17
78	382091,69	1187443,09
79	382081,98	1187441,23
80	382065,05	1187438,65
81	382060,01	1187437,82
82	382059,51	1187436,50
83	382058,80	1187434,65

№ точки	X	Y
84	382054,93	1187434,16
85	382031,06	1187431,13
86	382031,08	1187430,25
87	382024,50	1187429,20
88	382020,16	1187428,71
89	382009,98	1187427,96
90	382004,59	1187427,27
91	381997,82	1187426,34
92	381996,11	1187426,13
93	381989,49	1187425,76
94	381973,53	1187423,73
95	381954,27	1187420,25
96	381950,74	1187419,51
97	381922,57	1187415,19
98	381921,01	1187416,89
99	381913,99	1187416,32
100	381909,53	1187415,96
101	381906,61	1187415,73
102	381902,60	1187415,28
103	381901,30	1187415,12
104	381901,23	1187414,16
105	381890,43	1187412,59
106	381889,29	1187413,15
107	381879,87	1187412,15
108	381871,68	1187411,29
109	381868,13	1187410,92
101	381906,61	1187415,73
1	381843,98	1187407,34

**Описание местоположения границ земельных участков,
подлежащих образованию в соответствии
с проектом межевания территории**

Описание местоположения границ земельных участков, подлежащих образованию в соответствии с проектом межевания территории

№ пп	X	У
:ЗУ1		
1	382088,62	1187456,88
2	382080,71	1187455,80
3	382079,27	1187471,02
4	382079,67	1187476,81
5	382080,33	1187486,37
6	382079,93	1187487,67
7	382080,31	1187492,04
8	382108,68	1187489,51
9	382107,84	1187476,49
10	382107,40	1187464,40
11	382098,56	1187460,24
:ЗУ2		
1	382056,51	1187452,49
2	382055,57	1187466,34
3	382054,28	1187489,90
4	382054,53	1187493,22
5	382054,61	1187494,21
6	382078,08	1187492,24
7	382080,31	1187492,04
8	382079,93	1187487,67
9	382080,33	1187486,37
10	382079,67	1187476,81
11	382079,27	1187471,02
12	382080,71	1187455,80
:ЗУ3		
1	382050,54	1187487,57
2	382050,89	1187492,27
3	382045,86	1187492,58
4	382045,54	1187487,83
5	382048,48	1187487,61
:ЗУ4		
1	381928,88	1187435,00
2	381914,28	1187433,62
3	381913,28	1187458,59
4	381913,28	1187458,59
5	381920,89	1187458,90
6	381927,73	1187459,18
:ЗУ6		
1	381901,29	1187492,36
2	381878,18	1187498,10
3	381875,54	1187500,62
4	381874,17	1187505,07
5	381866,60	1187507,46
6	381867,36	1187512,57
7	381878,19	1187511,69
8	381902,17	1187506,21
9	381904,16	1187505,75
10	381902,72	1187498,70
11	381902,12	1187495,37
:ЗУ7		
1	381865,17	1187471,23
2	381848,61	1187472,53
3	381839,56	1187471,58
4	381838,30	1187486,44
5	381839,10	1187495,18
6	381842,46	1187504,05
7	381850,76	1187504,58
8	381854,15	1187504,19
9	381865,23	1187500,37
10	381863,49	1187495,59
11	381862,86	1187492,72
12	381857,63	1187492,75
13	381857,01	1187489,57
14	381857,44	1187480,52
15	381863,56	1187480,57
16	381863,22	1187478,08
17	381864,27	1187471,84
:ЗУ8		
1	382038,03	1187448,51
2	382037,99	1187454,92
3	382028,34	1187454,83
4	382028,17	1187460,55
5	382027,94	1187468,45
6	382032,49	1187467,60
7	382036,41	1187467,29
8	382040,38	1187466,98
9	382044,30	1187466,67
10	382048,31	1187466,34
11	382048,35	1187467,18
12	382050,62	1187467,09
13	382051,59	1187450,18
:ЗУ9		
1	381986,60	1187443,53
2	381986,48	1187447,46
3	381987,17	1187447,49
4	381990,17	1187447,56
5	381990,88	1187442,42
6	381986,85	1187442,06
1	381986,60	1187443,53
:ЗУ10		
1	381834,70	1187425,82

2	381832,95	1187442,32
3	381832,33	1187448,13
4	381831,85	1187452,62
5	381829,94	1187452,42
6	381827,54	1187473,90
7	381829,47	1187474,15
8	381828,87	1187478,49
9	381827,10	1187492,73
10	381828,33	1187492,89
11	381828,21	1187493,78
12	381827,88	1187496,49
13	381829,17	1187496,66
14	381828,79	1187499,52
15	381827,52	1187499,35
16	381827,11	1187502,70
17	381827,34	1187508,92
18	381828,14	1187515,77
19	381878,19	1187511,69
20	381867,36	1187512,57
21	381866,60	1187507,46
22	381874,17	1187505,07
23	381875,54	1187500,62
24	381878,18	1187498,10
25	381901,29	1187492,36
26	381901,66	1187493,69
27	381951,67	1187486,71
28	381952,43	1187492,14
29	381961,49	1187490,95
30	381963,88	1187514,43
31	381967,62	1187514,16
32	381967,36	1187510,71
33	381965,73	1187486,45
34	381960,53	1187486,95
35	381960,34	1187483,95
36	381969,24	1187482,97
37	381969,44	1187486,02
38	381978,00	1187485,61
39	381978,89	1187492,07
40	381979,12	1187494,92
41	382003,13	1187493,09
42	382003,09	1187492,43
43	382009,83	1187491,93
44	382009,86	1187492,58
45	382021,54	1187491,70
46	382022,43	1187503,51
47	382027,69	1187503,32
48	382027,77	1187504,48
49	382027,73	1187509,48
50	382030,39	1187509,35
51	382030,38	1187509,80
52	382032,49	1187509,31
53	382036,39	1187508,69
54	382047,25	1187507,76
55	382046,86	1187502,85
56	382046,60	1187499,55
57	382046,41	1187497,83
58	382046,04	1187494,53
59	382045,86	1187492,58
60	382045,54	1187487,83
61	382020,48	1187489,74
62	382019,53	1187476,31
63	382019,58	1187477,13
64	382004,76	1187477,65
65	382002,26	1187477,68
66	381998,30	1187477,90
67	381998,30	1187477,90
68	381986,85	1187478,37
69	381987,21	1187472,91
70	381987,30	1187471,44
71	381987,30	1187471,44
72	381963,19	1187471,35
73	381959,76	1187470,31
74	381957,71	1187467,41
75	381958,40	1187452,01
76	381958,86	1187441,73
77	381962,40	1187438,98
78	381953,11	1187437,95
79	381951,18	1187476,40
80	381945,87	1187477,17
81	381945,63	1187481,80
82	381941,37	1187481,77
83	381925,51	1187481,67
84	381924,12	1187481,79
85	381924,50	1187474,46
86	381925,58	1187474,51
87	381926,14	1187462,38
88	381927,58	1187462,39
89	381927,73	1187459,18
90	381923,25	1187459,00
91	381920,89	1187458,90
92	381919,71	1187482,37
93	381889,31	1187487,12

94	381890,28	1187465,81
95	381890,65	1187457,64
96	381883,13	1187457,22
97	381883,87	1187430,75
98	381875,02	1187429,91
99	381874,34	1187449,81
100	381873,92	1187470,04
101	381873,93	1187479,40
102	381873,94	1187482,73
103	381874,04	1187483,98
104	381876,37	1187484,00
105	381876,20	1187487,10
106	381875,67	1187491,95
107	381874,68	1187494,38
108	381873,25	1187496,29
109	381871,71	1187497,84
110	381868,99	1187499,16
111	381865,23	1187500,37
112	381854,15	1187504,19
113	381850,76	1187504,58
114	381842,46	1187504,05
115	381839,10	1187495,18
116	381838,30	1187486,44
117	381839,56	1187471,58
118	381842,73	1187446,39
119	381845,49	1187426,74
39:05:010206:324:ЗУ1		
1	382108,38	1187464,86
2	382107,40	1187464,40
3	382107,84	1187476,49
4	382108,68	1187489,51
5	382109,02	1187489,48
6	382110,20	1187499,66
7	382110,07	1187504,60
8	382134,34	1187502,27
9	382135,68	1187502,12
10	382148,50	1187500,81
11	382108,43	1187466,67
39:05:010206:263:ЗУ1		
1	382044,33	1187467,49
2	382044,74	1187474,30
3	382040,82	1187474,62
4	382040,40	1187467,72
5	382040,38	1187466,98
6	382044,30	1187466,67
39:05:010206:351:ЗУ1		
1	382002,78	1187443,88
2	382003,79	1187445,87
3	382001,92	1187466,38
4	382000,74	1187467,15
5	381999,58	1187467,92
6	381999,39	1187469,38
7	381998,94	1187472,89
8	381998,30	1187477,90
9	382002,26	1187477,68
10	382004,76	1187477,65
11	382019,59	1187477,13
12	382019,53	1187476,31
13	382027,10	1187475,77
14	382027,59	1187475,72
15	382027,94	1187468,45
16	382028,17	1187460,55
17	382028,34	1187454,83
18	382037,99	1187454,92
19	382038,03	1187448,51
20	382028,56	1187447,29
21	382006,84	1187444,47
39:05:010206:351:ЗУ1/ЧЗУ1		
1	382002,38	1187461,38
2	382004,86	1187461,77
3	382007,08	1187444,54
4	382002,78	1187443,88
5	382003,79	1187445,87
39:05:010206:6:ЗУ1		
1	381953,11	1187437,95
2	381928,88	1187435,00
3	381927,58	1187462,39
4	381926,14	1187462,38
5	381925,58	1187474,51
6	381924,50	1187474,46
7	381924,12	1187481,79
8	381925,51	1187481,67
9	381941,37	1187481,77
10	381945,63	1187481,80
11	381945,87	1187477,17
12	381951,18	1187476,40
39:05:010206:306:ЗУ1		
1	381952,43	1187492,15
2	381951,67	1187486,71
3	381901,66	1187493,69
4	381902,12	1187495,37
5	381902,72	1187498,70

39:05:010206:51:ЗУ1		
1	381892,60	1187457,75
2	381890,65	1187457,64
3	381890,28	1187465,81
4	381889,31	1187487,12
5	381919,71	1187482,37
6	381920,89	1187458,90
7	381913,28	1187458,59
8	381910,10	1187458,46
39:05:010206:319:ЗУ1		
1	381875,02	1187429,91
2	381845,49	1187426,74
3	381842,73	1187446,39
4	381866,33	1187449,19
5	381869,81	1187449,50
6	381874,34	1187449,81
1	381875,02	1187429,91
39:05:010206:46:ЗУ1		
1	381866,33	1187449,19
2	381842,73	1187446,39
3	381839,56	1187471,58
4	381848,61	1187472,53
5	381865,17	1187471,23
6	381873,92	1187470,04
7	381874,34	1187449,81
8	381869,81	1187449,50
39:05:010206:5:ЗУ1		
1	382047,57	1187474,06
2	382027,10	1187475,77
3	382019,53	1187476,31
4	382019,59	1187477,13
5	382013,42	1187477,35
6	382014,16	1187487,81
7	382045,32	1187485,19
8	382045,54	1187487,83
9	382048,48	1187487,61
10	382048,25	1187485,12
11	382048,23	1187484,96
12	382048,15	1187483,76
13	382047,69	1187477,16
39:05:010206:5:ЗУ1/ЧЗУ1		
1	381890,55	1187459,82
2	381889,31	1187487,12
3	381893,35	1187486,49
4	381894,55	1187460,00
:ЗУ5		
1	381843,87	1187408,13
2	381837,06	1187407,26
3	381834,70	1187425,82
4	381845,49	1187426,74
5	381847,35	1187426,94
6	381875,02	1187429,91
7	381883,87	1187430,75
8	381914,28	1187433,62
9	381928,88	1187435,00
10	381953,11	1187437,95
11	381962,40	1187438,98
12	381986,85	1187442,06
13	381986,60	1187443,53
14	381983,97	1187443,42
15	381983,60	1187447,36
16	381986,48	1187447,46
17	381987,17	1187447,49
18	381990,17	1187447,56
19	381990,88	1187442,42
20	382002,78	1187443,88
21	382006,84	1187444,47
22	382028,56	1187447,29
23	382038,03	1187448,51
24	382051,59	1187450,18
25	382056,51	1187452,49
26	382080,71	1187455,80
27	382088,62	1187456,88
28	382091,54	1187443,87
29	382081,84	1187442,02
30	382064,92	1187439,44
31	382059,43	1187438,53
32	382058,76	1187436,79
33	382058,22	1187435,38
34	382054,83	1187434,95
35	382030,24	1187431,83
36	381989,42	1187426,56
37	381973,41	1187424,52
38	381900,55	1187415,84
39	381868,03	1187411,71
:ЗУ9		
1	381953,42	1187475,95
2	381953,37	1187479,38
3	381986,85	1187478,37
4	381987,08	1187474,94
:ЗУ10		
1	381890,65	1187457,64

2	381882,29	1187457,17
3	381881,86	1187480,67
4	381882,83	1187485,90
5	381889,34	1187486,54
:ЗУ11		
1	381834,70	1187425,82
2	381832,95	1187442,32
3	381832,33	1187448,13
4	381831,85	1187452,62
5	381829,94	1187452,42
6	381827,54	1187473,90
7	381829,47	1187474,15
8	381828,87	1187478,49
9	381827,10	1187492,73
10	381828,33	1187492,89
11	381828,21	1187493,78
12	381827,88	1187496,49
13	381829,17	1187496,66
14	381828,79	1187499,52
15	381827,52	1187499,35
16	381827,11	1187502,70
17	381827,34	1187508,92
18	381828,14	1187515,77
19	381867,36	1187512,57
20	381866,60	1187507,46
21	381874,17	1187505,07
22	381875,54	1187500,62
23	381878,18	1187498,10
24	381901,29	1187492,36
25	381901,66	1187493,69
26	381951,67	1187486,71
27	381952,43	1187492,14
28	381961,49	1187490,95
29	381963,88	1187514,43
30	381967,62	1187514,16
31	381967,36	1187510,71
32	381965,73	1187486,45
33	381960,53	1187486,95
34	381960,34	1187483,95
35	381969,24	1187482,97
36	381969,44	1187486,02
37	381978,00	1187485,61
38	381978,89	1187492,07
39	381979,12	1187494,92
40	382003,13	1187493,09
41	382003,09	1187492,43
42	382009,83	1187491,93
43	382009,86	1187492,58
44	382021,54	1187491,70
45	382022,43	1187503,51
46	382027,69	1187503,32
47	382027,77	1187504,48
48	382027,73	1187509,48
49	382030,39	1187509,35
50	382030,38	1187509,80
51	382032,49	1187509,31
52	382036,39	1187508,69
53	382047,25	1187507,76
54	382046,86	1187502,85
55	382046,60	1187499,55
56	382046,41	1187497,83
57	382046,04	1187494,53
58	382051,48	1187494,23
59	382054,52	1187494,22
60	382054,61	1187494,21
61	382054,53	1187493,22
62	382054,28	1187489,90
63	382055,57	1187466,34
64	382056,51	1187452,49
65	382051,59	1187450,18
66	382050,62	1187467,09
67	382048,35	1187467,18
68	382048,68	1187473,97
69	382047,57	1187474,06
70	382047,69	1187477,16
71	382048,15	1187483,76
72	382048,23	1187484,96
73	382048,25	1187485,12
74	382048,48	1187487,61
75	382050,54	1187487,57
76	382050,89	1187492,27
77	382045,86	1187492,58
78	382045,54	1187487,83
79	382045,32	1187485,19
80	382020,31	1187487,30
81	382014,16	1187487,81
82	382013,42	1187477,35
83	382004,76	1187477,65
84	382002,26	1187477,68
85	381998,30	1187477,90
86	381998,30	1187477,90
87	381986,85	1187478,37

88	381953,37	1187479,38
89	381953,42	1187475,95
90	381987,08	1187474,94
91	381987,21	1187472,91
92	381987,30	1187471,44
93	381987,30	1187471,44
94	381963,19	1187471,35
95	381959,76	1187470,31
96	381957,71	1187467,41
97	381958,40	1187452,01
98	381958,86	1187441,73
99	381962,40	1187438,98
100	381953,11	1187437,95
101	381951,18	1187476,40
102	381945,87	1187477,17
103	381945,63	1187481,80
104	381941,37	1187481,77
105	381925,51	1187481,67
106	381924,12	1187481,79
107	381924,50	1187474,46
108	381925,58	1187474,51
109	381926,14	1187462,38
110	381927,58	1187462,39
111	381927,73	1187459,18
112	381920,89	1187458,90
113	381919,71	1187482,37
114	381889,31	1187487,12
115	381889,34	1187486,54
116	381882,83	1187485,90
117	381881,86	1187480,67
118	381882,29	1187457,17
119	381883,13	1187457,22
120	381883,87	1187430,75
121	381875,02	1187429,91
122	381874,34	1187449,81
123	381873,92	1187470,04
124	381873,93	1187479,40
125	381873,94	1187482,73
126	381874,04	1187483,98
127	381876,37	1187484,00
128	381876,20	1187487,10
129	381875,67	1187491,95
130	381874,68	1187494,38
131	381873,25	1187496,29
132	381871,71	1187497,84
133	381868,99	1187499,16
134	381865,23	1187500,37
135	381854,15	1187504,19
136	381850,76	1187504,58
137	381842,46	1187504,05
138	381839,10	1187495,18
139	381838,30	1187486,44
140	381839,56	1187471,58
141	381842,73	1187446,39
142	381845,49	1187426,74