



**МИНИСТЕРСТВО ГРАДОСТРОИТЕЛЬНОЙ ПОЛИТИКИ
КАЛИНИНГРАДСКОЙ ОБЛАСТИ**

П Р И К А З

от 15 июня 2023 года № 258
Калининград

**Об утверждении проекта межевания территории в границах ул. Куйбышева –
внутриквартального проезда – южной границы земельного участка с
кадастровым номером 39:15:131931:77 по улице Еловая аллея – переуллка
Куйбышева Ленинградского района города Калининграда**

Рассмотрев обращение Козырькова С.А., в соответствии со статьями 45, 46, частью 2 статьи 57 Градостроительного кодекса Российской Федерации, подпунктом 10 пункта 2 статьи 1 Закона Калининградской области от 30 ноября 2016 года № 19 «О перераспределении полномочий в области градостроительной деятельности между органами государственной власти Калининградской области и органами местного самоуправления муниципальных образований Калининградской области», порядком подготовки документации по планировке территории применительно к территории муниципальных образований Калининградской области, принятия решения об утверждении документации по планировке территории для размещения объектов, указанных в частях 4.1, 5 статьи 45 Градостроительного кодекса Российской Федерации, подготовленной в том числе лицами, указанными в пунктах 3, 4 части 1.1 статьи 45 Градостроительного кодекса Российской Федерации, внесения изменений в такую документацию, отмены такой документации или ее отдельных частей, признания отдельных частей такой документации не подлежащими применению, установленным постановлением Правительства Калининградской области от 13 декабря 2017 года № 667 (с изменениями, внесенными постановлениями Правительства Калининградской области от 24 июня 2019 года № 430, от 06 февраля 2020 года № 57, от 29 декабря 2021 года № 869), заключением о соответствии проекта межевания территории требованиям, установленным частью 10 статьи 45 Градостроительного кодекса Российской Федерации и заданием на его подготовку от 27 мая 2022 года № 1834-МПП, с учетом протокола о результатах публичных слушаний от 15.09.2022, заключения о результатах публичных слушаний от 27 сентября 2022 года № и-КГРиЦ-10445, заключения о соответствии доработанного с учетом протокола и заключения о результатах публичных слушаний проекта межевания территории требованиям, указанным в части 10 статьи 45 Градостроительного кодекса Российской Федерации п р и к а з ы в а ю :

1. Утвердить основную прилагаемую часть проекта межевания территории в границах ул. Куйбышева – внутриквартального проезда – южной границы земельного участка с кадастровым номером 39:15:131931:77 по улице Еловая аллея – переулка Куйбышева Ленинградского района города Калининграда (далее – проект межевания территории).

2. Отделу документации по планировке территории Министерства градостроительной политики Калининградской области (И.А. Марковой):

1) обеспечить хранение проекта межевания территории;


2) в течение семи дней со дня вступления в силу настоящего приказа направить проект межевания территории в администрацию городского округа «Город Калининград», применительно к территории которого осуществлялась его подготовка;

3) в течение пяти дней со дня вступления в силу настоящего приказа разместить проект межевания территории в информационной системе обеспечения градостроительной деятельности и обеспечить размещение документации по планировке территории на интернет-странице Министерства градостроительной политики Калининградской области в информационно-телекоммуникационной сети «Интернет» по адресу: [https:// mingrad.gov39.ru](https://mingrad.gov39.ru).

3. Данный нормативный правовой акт подлежит государственной регистрации.

4. Настоящий приказ вступает в силу по истечении десяти дней после его официального опубликования.

Министр



В.Л. Касьянова

УТВЕРЖДЕН
приказом Министерства
градостроительной политики
Калининградской области
от 15 июня 2023 года № 258


**ПРОЕКТ МЕЖЕВАНИЯ ТЕРРИТОРИИ В ГРАНИЦАХ
УЛ. КУЙБЫШЕВА – ВНУТРИКВАРТАЛЬНОГО ПРОЕЗДА – ЮЖНОЙ
ГРАНИЦЫ ЗЕМЕЛЬНОГО УЧАСТКА С КАДАСТРОВЫМ НОМЕРОМ
39:15:131931:77 ПО УЛИЦЕ ЕЛОВАЯ АЛЛЕЯ – ПЕРЕУЛКА КУЙБЫШЕВА
ЛЕНИНГРАДСКОГО РАЙОНА ГОРОДА КАЛИНИНГРАДА**

ПРОЕКТ МЕЖЕВАНИЯ ТЕРРИТОРИИ В ГРАНИЦАХ
УЛ. КУЙБЫШЕВА – ВНУТРИКВАРТАЛЬНОГО ПРОЕЗДА – ЮЖНОЙ
ГРАНИЦЫ ЗЕМЕЛЬНОГО УЧАСТКА С КАДАСТРОВЫМ НОМЕРОМ
39:15:131931:77 ПО УЛИЦЕ ЕЛОВАЯ АЛЛЕЯ – ПЕРЕУЛКА КУЙБЫШЕВА
ЛЕНИНГРАДСКОГО РАЙОНА ГОРОДА КАЛИНИНГРАДА

ОСНОВНАЯ УТВЕРЖДАЕМАЯ ЧАСТЬ
Раздел 1. ГРАФИЧЕСКАЯ ЧАСТЬ

Перечень номеров характерных точек устанавливаемых красных линий

Обозначение характерных точек границ	Координаты, м	
	X	Y
1	356284.32	1191900.18
2	356284.43	1191894.30
3	356243.41	1191893.89
4	356243.31	1191899.33
5	356091.10	1191821.33
6	356101.18	1191853.94
7	356101.55	1191859.93

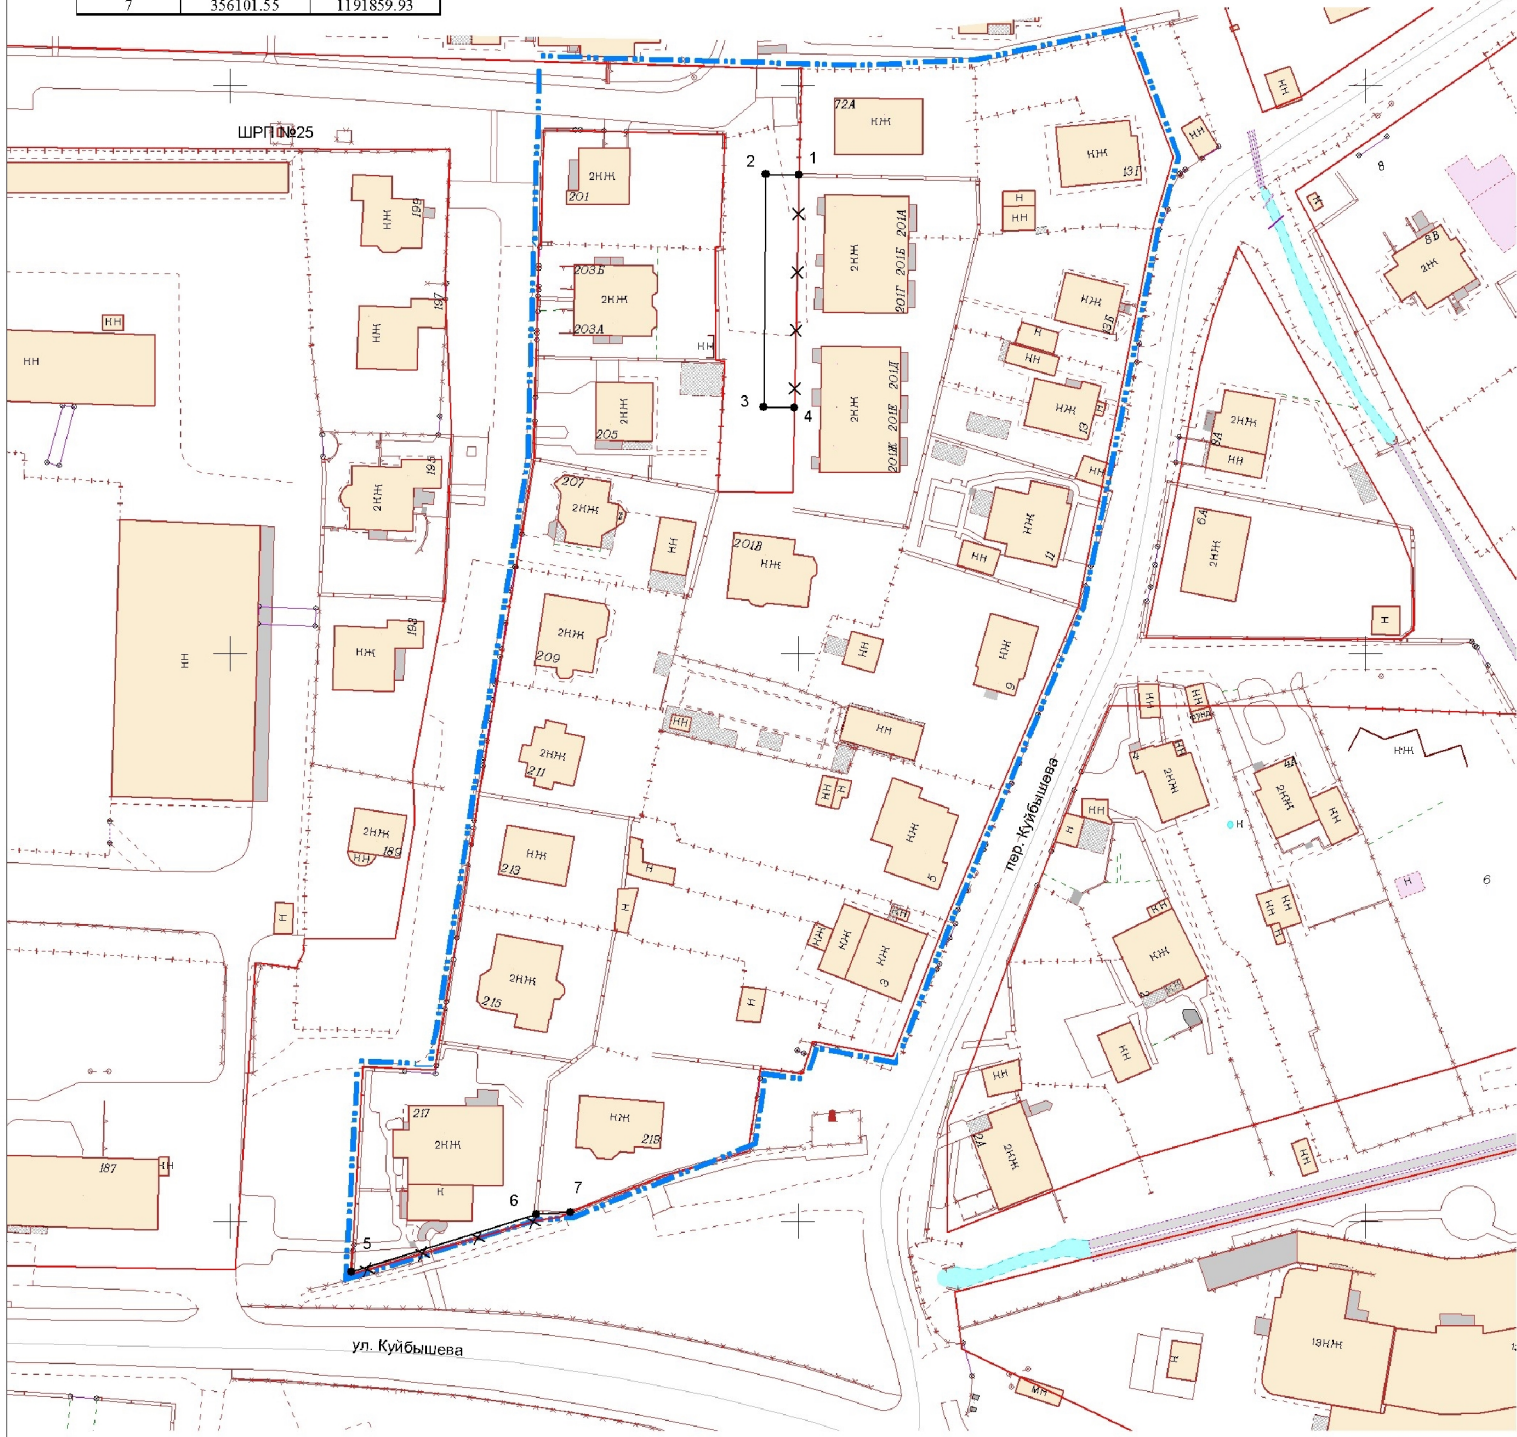

- УСЛОВНЫЕ ОБОЗНАЧЕНИЯ**
- Существующие красные линии
 - Отменяемые красные линии
 - Устанавливаемые красные линии

Взам. инв. №
Подл. и дата
Инв. № подл.

Заказчик: гр. Козырьков С.А.

Год выпуска: 2023	06431-17-ПМТ
-------------------	--------------

г. Калининград

Изм.	Кол.уч.	Лист	№ док	Подп.	Дата
Разраб.					
Директор			Глеза Л.И.		03.23
Нач.отдела			Полякова Л.П.		03.23
Инженер			Кузьмина Т.А.		03.23

Проект межевания территории в границах улицы Куйбышева - внутриквартального проезда - южной границы земельного участка с кадастровым номером 39:15:131931:77 по ул. Белая аллея -перекрестка Куйбышева Ленинградского района города Калининграда

Стадия	Лист	Листов
ПМ	1	3

Чертеж красных линий
М 1:1000

УСЛОВНЫЕ ОБОЗНАЧЕНИЯ

- Границы территории, в отношении которой осуществляется подготовка проекта межевания
- 1 Характерные точки границы территории межевания, их номера
- Существующие красные линии
- X Отменяемые красные линии
- Устанавливаемые красные линии
- Линия отступа от красной линии
- 48 Границы кадастрового квартала, КН
- 37 Границы ранее образованных земельных участков, ИИ
- 15 Границы образуемых земельных участков, усл. номер
- 26 Границы земельных участков, образуемых под территорию общего пользования, усл. номер
- 18 Границы предлагаемых к установлению сервитута, усл. номер



Площадь территории межевания в согласованных границах - 19020 кв.м

Усл. № ЗУ	Целевое использование в соответствии с изд. № 33	Площадь, кв.м	Примечание, вид права
1	2	3	4
Ранее образованные земельные участки			
1	под существующий индивидуальный жилой дом	636	39.15.13191.48 (собственность)
2	для строительства индивидуального жилого дома	629	39.15.13198.38 (собственность)
3	под жилой дом индивидуального жилищного фонда	670	39.15.13191.81 (собственность)
4	под строительство индивидуального жилого дома	614	39.15.13193.18 (собственность)
5	для индивидуального жилищного строительства	1044	39.15.13198.1379 (собственность)
6	под индивидуальный жилой дом, неосвоенный строительством	580	39.15.13191.20 (собственность)
7	для индивидуального жилищного строительства	1230	39.15.13191.582 (собственность)
8	под существующий индивидуальный жилой дом	1205	39.15.13191.80 (собственность)
9	под строительство индивидуального жилого дома	931	39.15.13191.61 (собственность)
10	для индивидуального жилищного строительства	345	39.15.13198.1567 (собственность)
11	под жилой дом индивидуального жилищного фонда	620	39.15.13193.496 (аренда до 30.04.21)
12	под жилой дом индивидуального жилищного фонда	647	39.15.13193.149 (собственность)
13	под строительство жилого дома с объектом индивидуального жилищного строительства	595	39.15.13193.486 (собственность)
		Всего:	9746

Экспликация земельных участков

Усл. № ЗУ	Целевое использование в соответствии с изд. № 33	Целевое использование образуемых земельных участков в соответствии с классификацией в вид разреш. исп.	Площадь, кв.м	Способ образования ЗУ
1	2	3	4	5
Образуемые земельные участки:				
14	под существующий жилой дом, а также благоустройство территории жилого дома индивидуального жилищного фонда по пер. Кубышева, 131	для индивидуального жилищного строительства	1014	перехват естественных земель и оседл.
15	для индивидуального жилищного строительства	благоустройство жилого застройка	390	перехват естественных земель и оседл.
16	для индивидуального жилищного строительства	благоустройство жилого застройка	290	перехват естественных земель и оседл.
17	для индивидуального жилищного строительства	благоустройство жилого застройка	347	перехват естественных земель и оседл.
18	для индивидуального жилищного строительства	благоустройство жилого застройка	330	перехват естественных земель и оседл.
19	для индивидуального жилищного строительства	благоустройство жилого застройка	201	перехват естественных земель и оседл.
20	под строительство индивидуального жилого дома	для индивидуального жилищного строительства	685	перехват естественных земель и оседл.
21	под индивидуальную жилую дом, для благоустройства территории жилого дома индивидуального жилищного фонда по ул. Кубышева, д. 213	для индивидуального жилищного строительства	554	перехват естественных земель и оседл.
22	под существующий индивидуальный жилой дом	для индивидуального жилищного строительства	1300	перехват естественных земель и оседл.
23	под индивидуальную жилую дом	для индивидуального жилищного строительства	1050	перехват естественных земель и оседл.
24	под строительство индивидуального жилого дома, для благоустройства территории жилого дома индивидуального жилищного фонда по ул. Кубышева, д. 219	для индивидуального жилищного строительства	925	перехват естественных земель и оседл.
25	под индивидуальную жилую дом со встроенно-пристроенными машинами, для благоустройства индивидуального жилого дома со встроенно-пристроенными машинами	для индивидуального жилищного строительства	1075	перехват естественных земель и оседл.
26	-	земельные участки (территории) общего пользования (проца)	522	земель.
27	-	земельные участки (территории) общего пользования (проца)	630	земель.
Всего образуемых земельных участков:			9273	

Заключен: гр. Козыряков С.А.

№ п/п	Площадь, кв.м	Цели установления	Примечание
1	2	3	4
1	31	для обеспечения нормативных размеров разворотной площадки транспортного проезда	публичный сервитут

Примечание:
Границы земельных участков, образования которых предусмотрены схемой разделения земель общего назначения на частные участки на КИТ, снос действующих не имеют, отсутствуют.

Год выпуска: 2023		96431-17-ПМГ	
г. Калининград			
Имя, должность, инст.	Подпись	Дата	Лист
Разраб. Директор ПАО «Газпром»	Гельман, И.И.	03.23	1
Получатель ПАО «Газпром»	Полозова, Л.Д.	03.23	2
Инженер Кузнецов, Т.Д.		03.23	3

Через земельные территории (основная часть) М 1:500
 © МП «Городской центр геодезии и картографии» Калининград
 Лист 2 из 3

ПРОЕКТ МЕЖЕВАНИЯ ТЕРРИТОРИИ В ГРАНИЦАХ
УЛ. КУЙБЫШЕВА – ВНУТРИКВАРТАЛЬНОГО ПРОЕЗДА – ЮЖНОЙ
ГРАНИЦЫ ЗЕМЕЛЬНОГО УЧАСТКА С КАДАСТРОВЫМ НОМЕРОМ
39:15:131931:77 ПО УЛИЦЕ ЕЛОВАЯ АЛЛЕЯ – ПЕРЕУЛКА КУЙБЫШЕВА
ЛЕНИНГРАДСКОГО РАЙОНА ГОРОДА КАЛИНИНГРАДА

ОСНОВНАЯ УТВЕРЖДАЕМАЯ ЧАСТЬ
Раздел 2. ТЕКСТОВАЯ ЧАСТЬ

1. Перечень и сведения о площади образуемых земельных участков, в том числе возможные способы их образования

Проект межевания выполнен на основании сведений, полученных из ЕГРН.

Проектом предлагается:

- образовать 14 земельных участков, 2 из которых будут отнесены к территории общего пользования.

Таблица №1

<i>Усл.№ ЗУ</i>	<i>Разрешенное использование в соответствии с исходным ЗУ</i>	<i>Разрешенное использование образуемых земельных участков в соответствии с классификатором видов разр.исп.</i>	<i>Площадь ЗУ, кв. м</i>	<i>Способ образования ЗУ</i>
1	2	3	4	5
14	под существующий жилой дом, для благоустройства территории жилого дома индивидуального жилищного фонда по пер. Куйбышева, 13Г	для индивидуального жилищного строительства	1014	<i>перераспределение зем.уч. и гос.зем.</i>
15	для индивидуального жилищного строительства	блокированная жилая застройка	390	<i>перераспределение зем.уч. и гос.зем.</i>
16	для индивидуального жилищного строительства	блокированная жилая застройка	250	<i>перераспределение зем.уч. и гос.зем.</i>
17	для индивидуального жилищного строительства	блокированная жилая застройка	347	<i>перераспределение зем.уч. и гос.зем.</i>
18	для индивидуального жилищного строительства	блокированная жилая застройка	330	<i>перераспределение зем.уч. и гос.зем.</i>
19	для индивидуального жилищного строительства	блокированная жилая застройка	201	<i>перераспределение зем.уч. и гос.зем.</i>

20	под строительство индивидуального жилого дома	для индивидуального жилищного строительства	685	<i>перераспределение зем.уч. и гос.зем.</i>
21	под индивидуальный жилой дом, для благоустройства территории жилого дома индивидуального жилищного фонда по ул Куйбышева, д 213	для индивидуального жилищного строительства	554	<i>перераспределение зем.уч. и гос.зем.</i>
22	под существующий индивидуальный жилой дом	для индивидуального жилищного строительства	1300	<i>перераспределение зем.уч. и гос.зем.</i>
23	под индивидуальный жилой дом	для индивидуального жилищного строительства	1050	<i>перераспределение зем.уч. и гос.зем.</i>
24	под строительство индивидуального жилого дома, для благоустройства территории жилого дома индивидуального жилищного фонда по ул.Куйбышева, 219	для индивидуального жилищного строительства	925	<i>перераспределение зем.уч. и гос.зем.</i>
25	под индивидуальный жилой дом со встроенно-пристроенным магазином, для обслуживания индивидуального жилого дома со встроенно-пристроенным магазином	для индивидуального жилищного строительства	1075	<i>перераспределение зем.уч. и гос.зем.</i>
26	-	земельные участки (территории) общего пользования (проезд)	522	<i>гос.зем.</i>
27	-	земельные участки (территории) общего пользования (проезд)	630	<i>гос.зем.</i>

*Сведения о границах земельных участков, содержащие перечень
координат характерных точек этих границ*

Участок 14		
Обозначение характерных точек границ	Координаты, м	
	X	Y
1	2	3
1	356309.27	1191957.81
2	356303.68	1191931.42
3	356283.68	1191931.67
4	356275.06	1191931.77
5	356273.82	1191932.05
6	356273.90	1191935.97
7	356274.99	1191962.50
8	356287.47	1191966.01
9	356296.54	1191962.50
10	356299.44	1191961.43
11	356304.49	1191959.57
1	356309.27	1191957.81
Участок 15		
Обозначение характерных точек границ	Координаты, м	
	X	Y
1	2	3
1	356283.68	1191931.67
2	356284.32	1191900.18
3	356284.43	1191894.30
4	356273.95	1191894.19
5	356273.95	1191899.97
6	356273.86	1191904.54
7	356273.57	1191919.54
8	356273.38	1191925.36
9	356273.17	1191931.87
10	356273.82	1191932.05
11	356275.06	1191931.77
1	356283.68	1191931.67
Участок 16		
Обозначение характерных точек границ	Координаты, м	
	X	Y
1	2	3
1	356273.17	1191931.87
2	356273.38	1191925.36
3	356273.57	1191919.54
4	356273.86	1191904.54
5	356273.95	1191899.97
6	356273.95	1191894.19
7	356267.27	1191894.13
8	356267.14	1191899.83
	356267.10	1191904.41

10	356266.75	1191919.41
11	356266.48	1191930.07
1	356273.17	1191931.87
Участок 17		
Обозначение характерных точек границ	Координаты, м	
	X	Y
1	2	3
1	356266.48	1191930.07
2	356266.75	1191919.41
3	356267.10	1191904.41
4	356267.14	1191899.83
5	356267.27	1191894.13
6	356257.28	1191894.03
7	356257.16	1191899.62
8	356256.59	1191927.41
9	356257.24	1191927.58
1	356266.48	1191930.07
Участок 18		
Обозначение характерных точек границ	Координаты, м	
	X	Y
1	2	3
1	356256.59	1191927.41
2	356257.16	1191899.62
3	356257.28	1191894.03
4	356246.94	1191893.92
5	356246.85	1191899.42
6	356246.80	1191903.94
7	356246.60	1191918.12
8	356246.42	1191924.95
1	356256.59	1191927.41
Участок 19		
Обозначение характерных точек границ	Координаты, м	
	X	Y
1	2	3
1	356246.42	1191924.95
2	356246.60	1191918.12
3	356246.80	1191903.94
4	356246.85	1191899.42
5	356246.94	1191893.92
6	356243.41	1191893.89
7	356243.31	1191899.33
8	356239.47	1191899.27
9	356239.47	1191903.82
10	356239.24	1191918.00
11	356239.06	1191923.18

1	356246.42	1191924.95
Участок 20		
Обозначение характерных точек границ	Координаты, м	
	X	Y
1	2	3
1	356229.40	1191953.48
2	356230.83	1191948.72
3	356234.70	1191936.21
4	356238.75	1191923.11
5	356222.35	1191919.16
6	356218.19	1191918.16
7	356208.25	1191949.29
1	356229.40	1191953.48
Участок 21		
Обозначение характерных точек границ	Координаты, м	
	X	Y
1	2	3
1	356170.88	1191871.00
2	356171.83	1191865.34
3	356175.14	1191845.08
4	356175.36	1191843.75
5	356155.73	1191840.79
6	356155.50	1191842.13
7	356152.30	1191860.43
8	356151.61	1191864.37
9	356151.09	1191867.39
10	356150.97	1191868.30
11	356159.22	1191869.39
12	356161.07	1191869.61
13	356167.52	1191870.45
1	356170.88	1191871.00
Участок 22		
Обозначение характерных точек границ	Координаты, м	
	X	Y
1	2	3
1	356152.81	1191925.96
2	356157.50	1191912.29
3	356160.33	1191902.84
4	356162.83	1191893.66
5	356166.42	1191879.02
6	356169.92	1191877.99
7	356171.60	1191872.54
8	356170.88	1191871.00
9	356167.52	1191870.45
10	356161.07	1191869.61
11	356159.22	1191869.39
12	356150.97	1191868.30
13	356150.67	1191870.02

14	356149.41	1191871.89
15	356145.82	1191890.15
16	356134.47	1191887.81
17	356131.65	1191902.61
18	356128.98	1191916.68
1	356152.81	1191925.96
Участок 23		
Обозначение характерных точек границ	Координаты, м	
	X	Y
1	2	3
1	356131.65	1191902.61
2	356134.47	1191887.81
3	356145.82	1191890.15
4	356149.41	1191871.89
5	356150.67	1191870.02
6	356151.09	1191867.39
7	356151.61	1191864.37
8	356152.30	1191860.43
9	356155.50	1191842.13
10	356155.73	1191840.79
11	356134.56	1191837.41
12	356131.72	1191836.77
13	356128.34	1191860.16
14	356130.93	1191863.99
15	356137.55	1191865.19
16	356134.74	1191881.16
17	356130.78	1191880.62
18	356129.67	1191888.75
19	356127.59	1191888.45
20	356126.03	1191900.74
1	356131.65	1191902.61
Участок 24		
Обозначение характерных точек границ	Координаты, м	
	X	Y
1	2	3
1	356126.96	1191893.42
2	356127.59	1191888.45
3	356129.67	1191888.75
4	356130.78	1191880.62
5	356134.74	1191881.16
6	356137.55	1191865.19
7	356130.93	1191863.99
8	356128.34	1191860.16
9	356124.82	1191856.11
10	356101.18	1191853.94
11	356101.55	1191859.93
12	356114.30	1191891.54
1	356126.96	1191893.42
Участок 25		

Обозначение характерных точек границ	Координаты, м	
	X	Y
1	2	3
1	356128.34	1191860.16
2	356131.72	1191836.77
3	356126.63	1191836.01
4	356127.23	1191823.32
5	356091.10	1191821.33
6	356101.18	1191853.94
7	356124.82	1191856.11
1	356128.34	1191860.16
Участок 26		
Обозначение характерных точек границ	Координаты, м	
	X	Y
1	2	3
1	356284.43	1191894.30
2	356284.59	1191886.80
3	356271.64	1191886.19
4	356271.67	1191885.70
5	356251.68	1191885.51
6	356251.47	1191887.01
7	356228.62	1191885.74
8	356228.36	1191899.04
9	356239.47	1191899.27

10	356243.31	1191899.33
11	356243.41	1191893.89
12	356246.94	1191893.92
13	356257.28	1191894.03
14	356267.27	1191894.13
15	356273.95	1191894.19
1	356284.43	1191894.30
Участок 27		
Обозначение характерных точек границ	Координаты, м	
	X	Y
1	2	3
1	356302.96	1191900.62
2	356303.10	1191895.98
3	356303.13	1191894.99
4	356303.49	1191883.01
5	356304.31	1191855.33
6	356292.29	1191855.14
7	356292.20	1191861.72
8	356291.95	1191869.86
9	356291.42	1191887.12
10	356284.59	1191886.80
11	356284.43	1191894.30
12	356284.32	1191900.18
1	356302.96	1191900.62

2. Перечень и сведения о площади образуемых земельных участков, которые будут отнесены к территориям общего пользования или имуществу общего пользования, в том числе резервируемых и (или) изымаемых для государственных или муниципальных нужд

Проектом предлагается образовать 2 земельных участка, которые будут отнесены к территориям общего пользования.

Таблица №2

Усл.№ ЗУ	Разрешенное использование образуемых земельных участков в соответствии с классификатором видов разр.исп.	Площадь, кв.м	Способ образования
26	земельные участки (территории) общего пользования (проезд)	522	гос.зем.
27	земельные участки (территории) общего пользования (проезд)	630	гос.зем.

Проектом межевания предлагается к установлению публичный сервитут для обеспечения нормативных размеров разворотной площадки тупикового проезда, общей площадью **31 кв.м.**

**Перечень координат характерных точек проектных границ
публичного сервитута**

Обозначение характерных точек границ	Координаты, м	
	X	Y
1	2	3
1	356243.31	1191901.39
2	356243.31	1191899.33
3	356228.31	1191899.04
4	356228.31	1191901.10
1	356243.31	1191901.39

Изъятие земельных участков для муниципальных нужд, данным проектом **не предусмотрено**.

3. Вид разрешенного использования образуемых земельных участков в соответствии с проектом планировки территории в случаях, предусмотренных Градостроительным кодексом Российской Федерации

Вид разрешенного использования образуемых земельных участков указан в таблицах №1 и №2 в столбцах 2.

4. Целевое назначение лесов, вид (виды) разрешенного использования лесного участка, количественные и качественные характеристики лесного участка, сведения о нахождении лесного участка в границах особо защитных участков лесов

Территория данного проекта межевания расположена в застроенной части города, в соответствии с этим лесные участки в границах проекта отсутствуют.

5. Сведения о границах территории, в отношении которой разрабатывается проект межевания, содержащие перечень координат характерных точек этих границ

Территория, на которую разрабатывается проект межевания, расположена в северо-восточной части городского округа «Город Калининград».

Рассматриваемая территория расположена в границах кадастрового квартала 39:15:131931.

Площадь территории межевания в согласованных границах составляет 19020 м².

На рассматриваемой территории ранее образовано 33 земельных участка. Площадь ранее образованных земельных участков составляет 17138 м².

**Сведения о границах территории, содержащие перечень координат
характерных точек этих границ**

Обозначение характерных точек границ	Координаты, м	
	X	Y
1	2	3
1	356309.27	1191957.81
2	356307.55	1191949.65
3	356303.68	1191931.42
4	356302.73	1191910.71
5	356302.96	1191900.62
6	356303.10	1191895.98
7	356303.13	1191894.99
8	356303.48	1191883.01
9	356304.30	1191855.33
10	356292.29	1191855.14
11	356285.93	1191854.81
12	356272.22	1191854.57
13	356271.97	1191854.36
14	356234.31	1191853.37
15	356175.36	1191843.75

16	356155.73	1191840.79
17	356133.58	1191837.23
18	356131.72	1191836.77
19	356126.63	1191836.01
20	356127.23	1191823.32
21	356091.10	1191821.33
22	356101.18	1191853.94
23	356101.55	1191859.93
24	356114.30	1191891.54
25	356126.96	1191893.42
26	356126.03	1191900.74
27	356131.65	1191902.61
28	356128.98	1191916.68
29	356152.81	1191925.96
30	356176.29	1191935.76
31	356208.25	1191949.29
32	356274.99	1191962.50
33	356287.47	1191966.01
1	356309.27	1191957.81