



**МИНИСТЕРСТВО ГРАДОСТРОИТЕЛЬНОЙ ПОЛИТИКИ  
КАЛИНИНГРАДСКОЙ ОБЛАСТИ**

**П Р И К А З**

11 октября 2023 года № 420  
Калининград

**О внесении изменений  
в приказ Министерства градостроительной  
политики Калининградской области  
от 05 июля 2023 года № 296**

В соответствии с Положением о Министерстве градостроительной политики Калининградской области, утвержденным постановлением Правительства Калининградской области от 03 марта 2022 года № 107, **п р и к а з ы в а ю:**

1. Внести в приказ Министерства градостроительной политики Калининградской области от 05 июля 2022 года № 296 «Об утверждении проекта межевания территории в границах улиц Нарвской – Калужской в г. Калининграде» изменения согласно приложению.

2. Отделу документации по планировке территории Министерства градостроительной политики Калининградской области (И.А. Марковой):

- 1) обеспечить хранение настоящего приказа;
- 2) в течение семи дней со дня вступления в силу настоящего приказа направить его копию в администрацию городского округа «Город Калининград»;
- 3) в течение пяти дней со дня вступления в силу настоящего приказа направить его копию для размещения в государственной информационной системе обеспечения градостроительной деятельности и обеспечить его размещение на сайте Министерства градостроительной политики Калининградской области в информационно-телекоммуникационной сети «Интернет» по адресу: <https://mingrad.gov39.ru>.

3. Данный нормативный правовой акт подлежит государственной регистрации.

4. Приказ вступает в силу по истечении десяти дней после дня его официального опубликования.

Министр

В.Л. Касьянова

ПРИЛОЖЕНИЕ  
к приказу Министерства  
градостроительной политики  
Калининградской области  
11 октября 2023 года № 420


ИЗМЕНЕНИЯ,  
которые вносятся в приказ Министерства градостроительной политики  
Калининградской области от 05 июля 2022 года № 296

ОСНОВНУЮ (УТВЕРЖДАЕМУЮ) ЧАСТЬ, РАЗДЕЛ 1. ГРАФИЧЕСКУЮ  
ЧАСТЬ изложить в следующей редакции:

- 1) «ЧЕРТЕЖ МЕЖЕВАНИЯ ТЕРРИТОРИИ»;
- 2) «ЧЕРТЕЖ КРАСНЫХ ЛИНИЙ».

СОГЛАСОВАНО

Инф.№ подл. Подпись и дата. Взам. инб.№

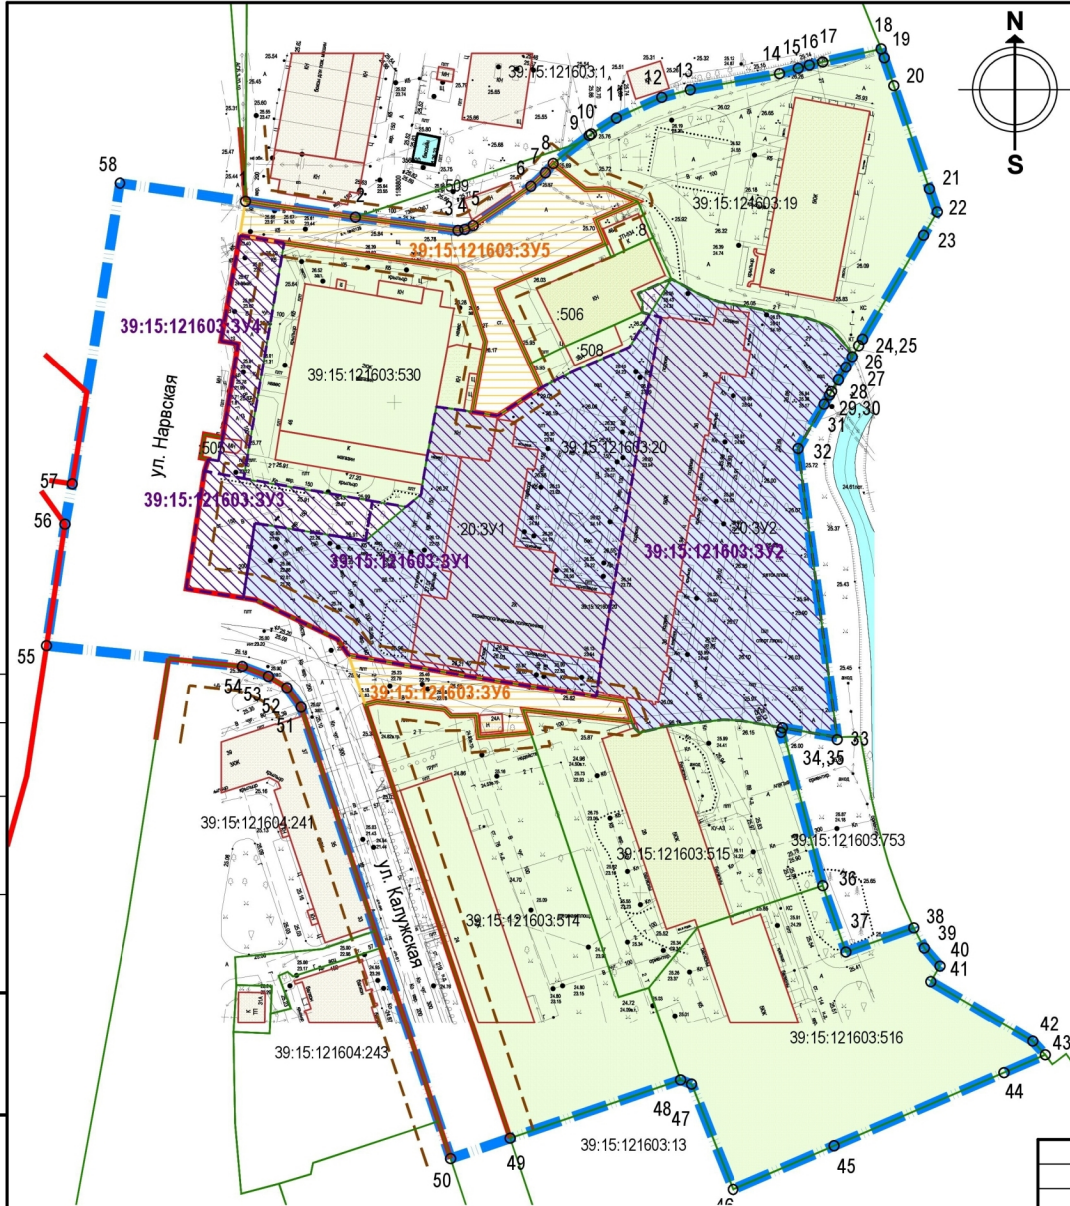


**УСЛОВНЫЕ ОБОЗНАЧЕНИЯ**

- Границы территории, в отношении которой осуществлена подготовка проекта межевания территории
- Номер характерной (поворотной, начала и окончания) точки границы территории, в отношении которой подготовлен проект межевания
- Красные линии
- Линия отступа от красных линий в целях определения места допустимого размещения зданий, строений, сооружений
- Границы существующих земельных участков, учтённых в Едином государственном реестре недвижимости
- Границы земельных участков:**
- Сохраняемых, кадастровый номер
- Изменяемых, кадастровый номер
- Образуемых, условный номер
- Образуемых под территорию общего пользования, условный номер

|              |         |                |       |         |          |  |        |              |        |
|--------------|---------|----------------|-------|---------|----------|--|--------|--------------|--------|
|              |         |                |       |         |          | Заказчик: ЗАО "Центродент"   |        |              |        |
|              |         |                |       |         |          | Проект межевания территории<br>в границах ул. Нарвской – ул. Калужской в г. Калининграде |        |              |        |
| Изм.         | Кол.уч. | Лист           | № док | Подпись | Дата     | Проект межевания территории.<br>Основная (утверждаемая) часть.<br>Графическая часть      | Стадия | Лист         | Листов |
| Директор     |         | Добшикова Т.В. |       |         | 14.01.23 |  | ПМ     | 1            | 4      |
| Рук. проекта |         | Черненко П.В.  |       |         | 14.01.23 |  |        |              |        |
| Исполнил     |         | Шевень А.Н.    |       |         | 14.01.23 | Чертеж межевания территории<br>М 1:1000  |        | ГБУ ЦКО и МН |        |
| Н.контр      |         | Павлова А.А.   |       |         | 14.01.23 |  |        |              |        |

ФОРМАТ А3 (297x420)

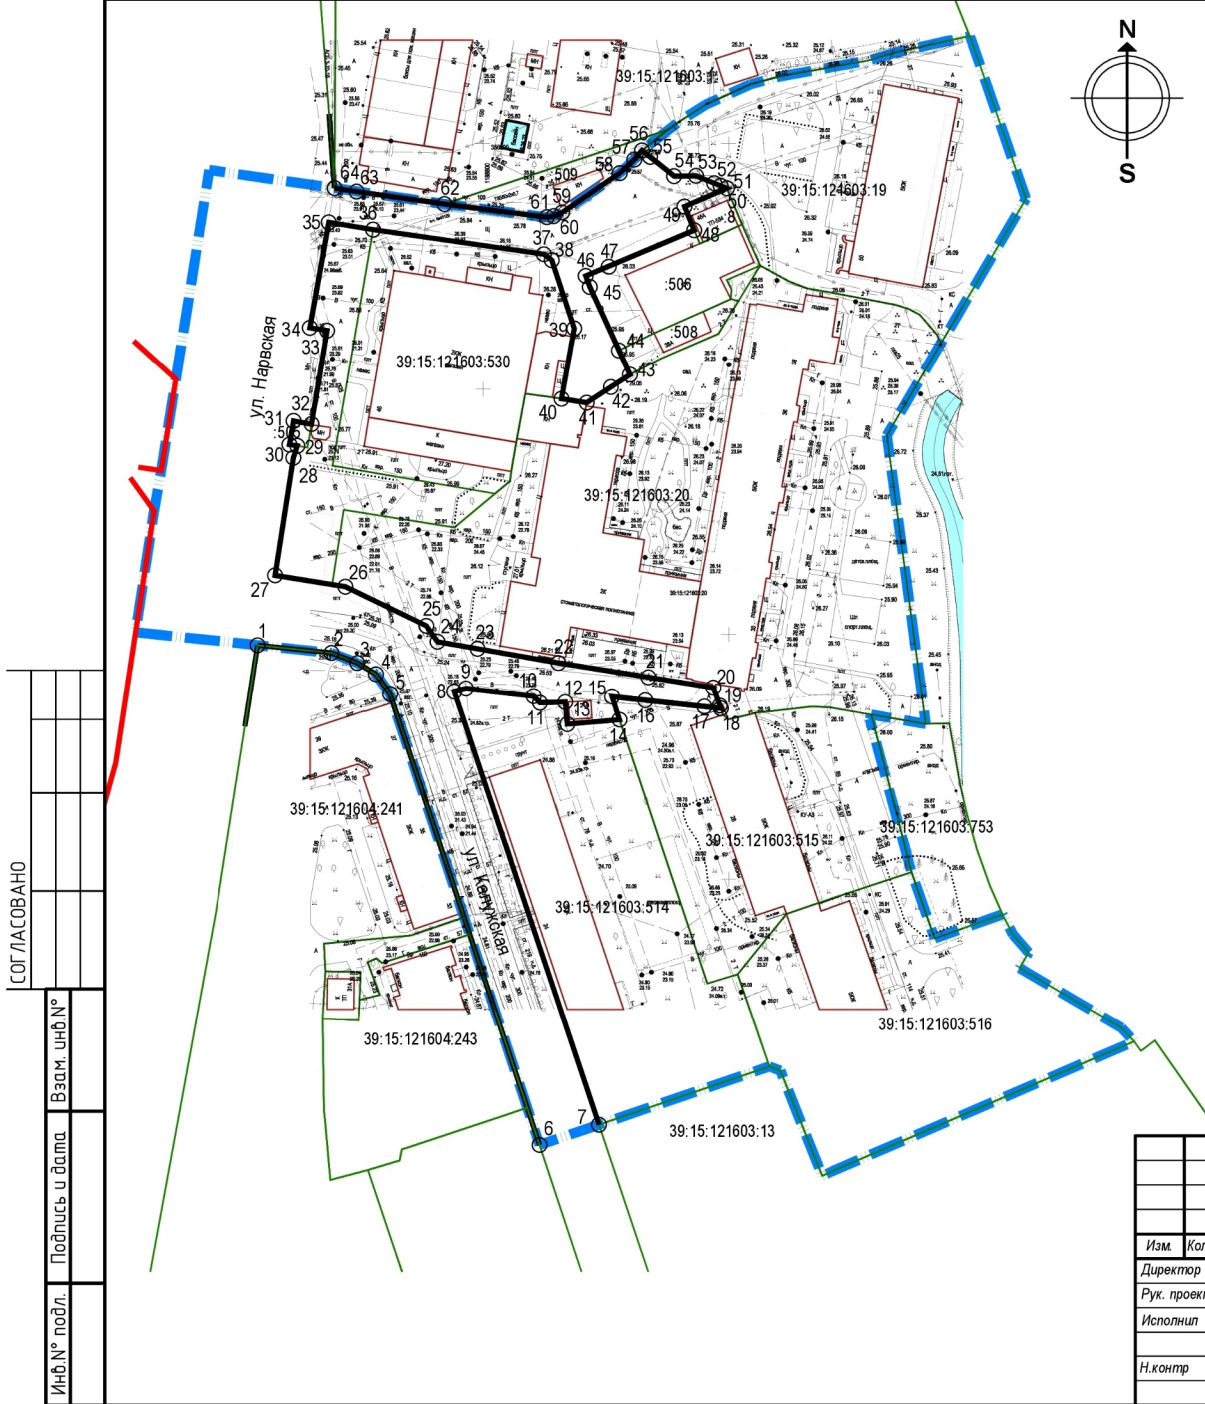

**УСЛОВНЫЕ ОБОЗНАЧЕНИЯ**

- ▬▬▬ Границы территории, в отношении которой осуществлена подготовка проекта межевания территории
- <sup>13</sup> Номер характерной (поворотной, начала и окончания) точки красной линии в ведомости координат
- ▬▬▬ Границы существующих земельных участков, учтенных в Едином государственном реестре недвижимости
- ▬▬▬ Существующие красные линии, установленные ранее утвержденным проектом межевания
- ▬▬▬ Красные линии, устанавливаемые проектом межевания

| Перечень координат характерных точек устанавливаемых красных линий |            |           |
|--|------------|-----------|
| N  | X          | Y         |
| 1  | 1188754.12 | 356797.78 |
| 2  | 1188769.12 | 356796.19 |
| 3  | 1188774.40 | 356794.15 |
| 4  | 1188778.19 | 356791.83 |
| 5  | 1188781.06 | 356787.81 |
| 6  | 1188811.49 | 356695.76 |
| 7  | 1188823.60 | 356699.90 |
| 8  | 1188794.13 | 356788.29 |
| 9  | 1188796.50 | 356788.91 |
| 10   | 1188810.28 | 356787.34 |
| 11   | 1188811.58 | 356786.02 |
| 12   | 1188816.72 | 356786.15 |
| 13   | 1188817.15 | 356781.65 |
| 14   | 1188827.78 | 356782.55 |
| 15   | 1188826.25 | 356787.26 |
| 16   | 1188832.97 | 356786.53 |
| 17   | 1188845.05 | 356785.23 |
| 18   | 1188848.39 | 356784.86 |
| 19   | 1188848.19 | 356785.43 |
| 20   | 1188846.87 | 356789.10 |
| 21   | 1188833.66 | 356791.21 |
| 22   | 1188815.31 | 356794.15 |
| 23   | 1188798.88 | 356797.04 |
| 24   | 1188790.73 | 356798.47 |
| 25   | 1188788.44 | 356801.73 |
| 26   | 1188771.96 | 356809.72 |
| 27   | 1188756.66 | 356812.18 |
| 28   | 1188761.40 | 356835.99 |
| 29   | 1188762.18 | 356838.40 |
| 30   | 1188760.60 | 356838.68 |
| 31   | 1188761.43 | 356843.49 |
| 32   | 1188765.08 | 356842.82 |

| Перечень координат характерных точек устанавливаемых красных линий |            |           |
|--|------------|-----------|
| N  | X          | Y         |
| 33   | 1188768.23 | 356861.98 |
| 34   | 1188764.74 | 356862.55 |
| 35   | 1188768.60 | 356884.07 |
| 36   | 1188777.61 | 356882.57 |
| 37   | 1188812.38 | 356877.56 |
| 38   | 1188813.99 | 356876.34 |
| 39   | 1188818.56 | 356862.41 |
| 40   | 1188815.96 | 356848.04 |
| 41   | 1188821.09 | 356847.24 |
| 42   | 1188826.02 | 356850.46 |
| 43   | 1188829.90 | 356852.99 |
| 44   | 1188827.66 | 356857.90 |
| 45   | 1188821.73 | 356870.89 |
| 46   | 1188820.89 | 356873.15 |
| 47   | 1188825.34 | 356875.02 |
| 48   | 1188842.99 | 356882.44 |
| 49   | 1188841.00 | 356887.27 |
| 50   | 1188849.61 | 356890.99 |
| 51   | 1188848.34 | 356891.49 |
| 52   | 1188847.05 | 356892.02 |
| 53   | 1188843.34 | 356893.53 |
| 54   | 1188838.88 | 356893.47 |
| 55   | 1188834.00 | 356897.40 |
| 56   | 1188832.36 | 356898.72 |
| 57   | 1188830.77 | 356896.84 |
| 58   | 1188827.83 | 356894.09 |
| 59   | 1188816.08 | 356886.07 |
| 60   | 1188814.37 | 356885.32 |
| 61   | 1188812.99 | 356885.10 |
| 62   | 1188792.13 | 356887.80 |
| 63   | 1188774.25 | 356890.32 |
| 64   | 1188769.76 | 356891.03 |

|              |                |             |  |
|--------------|----------------|-------------|--|
| СОГ ЛАСОВАНО |                |             |  |
| Инф.№ подл.  | Подпись и дата | Взам. инд.№ |  |

|         |         |      |       |         |      |   |                                |              |        |
|---------|---------|------|-------|---------|------|---|--------------------------------|--------------|--------|
|         |         |      |       |         |      | Заказчик: ЗАО "Центродент"  |                                |              |        |
|         |         |      |       |         |      | Проект межевания территории в границах ул. Нарвской – ул. Капужской в г. Калининграде |                                |              |        |
| Изм.    | Кол.уч. | Лист | № док | Подпись | Дата | Проект межевания территории. Основная (утверждаемая) часть. Графическая часть         | Стадия                         | Лист         | Листов |
|         |         |      |       |         |      |   | ПМ                             | 1.1          | 4      |
| Н.контр |         |      |       |         |      |   | Чертеж красных линий. М 1:1000 | ГБУ ЦКО и МН |        |

ФОРМАТ А3 (297x420)