



**СЛУЖБА ГОСУДАРСТВЕННОЙ ОХРАНЫ ОБЪЕКТОВ  
КУЛЬТУРНОГО НАСЛЕДИЯ КАЛИНИНГРАДСКОЙ ОБЛАСТИ**

**П Р И К А З**

05 декабря 2023 г.

№ 508

Калининград

**Об установлении зон охраны объекта культурного наследия  
регионального значения «Дом жилой», начало XX века,  
Калининградская область, город Калининград, улица Чапаева, 42,  
утверждении требований к градостроительным регламентам в границах  
территорий данных зон и внесении изменений  
в постановление Правительства Калининградской области  
от 06 июня 2013 года № 386 «Об утверждении границ территорий  
и зон охраны объектов культурного наследия регионального значения,  
находящихся на территории Калининградской области, режимов  
использования земель и градостроительных регламентов  
в границах данных зон»**

В соответствии с абзацем вторым пункта 3 статьи 34 Федерального закона от 25 июня 2002 года № 73-ФЗ «Об объектах культурного наследия (памятниках истории и культуры) народов Российской Федерации», постановлением Правительства Российской Федерации от 12 сентября 2015 года № 972 «Об утверждении Положения о зонах охраны объектов культурного наследия (памятников истории и культуры) народов Российской Федерации и о признании утратившими силу отдельных положений нормативных правовых актов Правительства Российской Федерации», подпунктом 2 пункта 1 статьи 8 Закона Калининградской области от 12 мая 2016 года № 532 «Об объектах культурного наследия (памятниках истории и культуры) в Калининградской области» **приказываю:**

1. Установить зоны охраны объекта культурного наследия регионального значения «Дом жилой», начало XX века, Калининградская область, город Калининград, улица Чапаева, 42, согласно приложению № 1.

2. Утвердить прилагаемые требования к градостроительным регламентам в границах территорий зон охраны объекта культурного наследия регионального значения «Дом жилой», начало XX века, Калининградская область, город Калининград, улица Чапаева, 42.

3. Убытки, причиненные в связи с установлением зон охраны

объекта культурного наследия регионального значения «Дом жилой», начало XX века, Калининградская область, город Калининград, улица Чапаева, 42, возмещает Служба государственной охраны объектов культурного наследия Калининградской области (далее – Служба).

4. Срок наступления обязанности по возмещению убытков составляет не более 5 лет со дня вступления в силу настоящего приказа.

5. Внести в постановление Правительства Калининградской области от 06 июня 2013 года № 386 «Об утверждении границ территорий и зон охраны объектов культурного наследия регионального значения, находящихся на территории Калининградской области, режимов использования земель и градостроительных регламентов в границах данных зон» (с изменениями, внесенными постановлениями Правительства Калининградской области от 21 января 2014 года № 10, от 01 апреля 2015 года № 170, от 02 октября 2015 года № 566, от 28 октября 2015 года № 599, от 07 октября 2016 года № 465, от 31 декабря 2018 года № 821, от 25 февраля 2019 года № 132, от 17 апреля 2019 года № 266, от 24 июня 2019 года № 431, от 16 сентября 2019 года № 625, от 13 января 2020 года № 4, от 26 июля 2022 года № 392, от 14 декабря 2022 года № 659, приказами Службы от 02 февраля 2023 года № 55, от 22 марта 2023 года № 99, от 28 ноября 2023 года № 498) следующие изменения:


строку 113 таблицы 1 приложения № 1 исключить;

схему № 16 приложения № 1 изложить в редакции согласно приложению № 2 настоящего приказа.

6. Приказ подлежит государственной регистрации.

7. Приказ вступает в силу по истечении десяти дней после дня его официального опубликования.

Руководитель (директор)

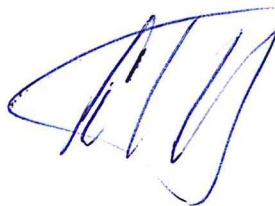


Е.А. Маслов



**З О Н Ы**  
охраны объекта культурного наследия регионального значения «Дом жилой», начало XX века,  
Калининградская область, город Калининград, улица Чапаева, 42

**Глава 1. Графическое описание местоположения границ зон охраны объекта культурного наследия регионального значения  
«Дом жилой», начало XX века, Калининградская область, город Калининград, улица Чапаева, 42**

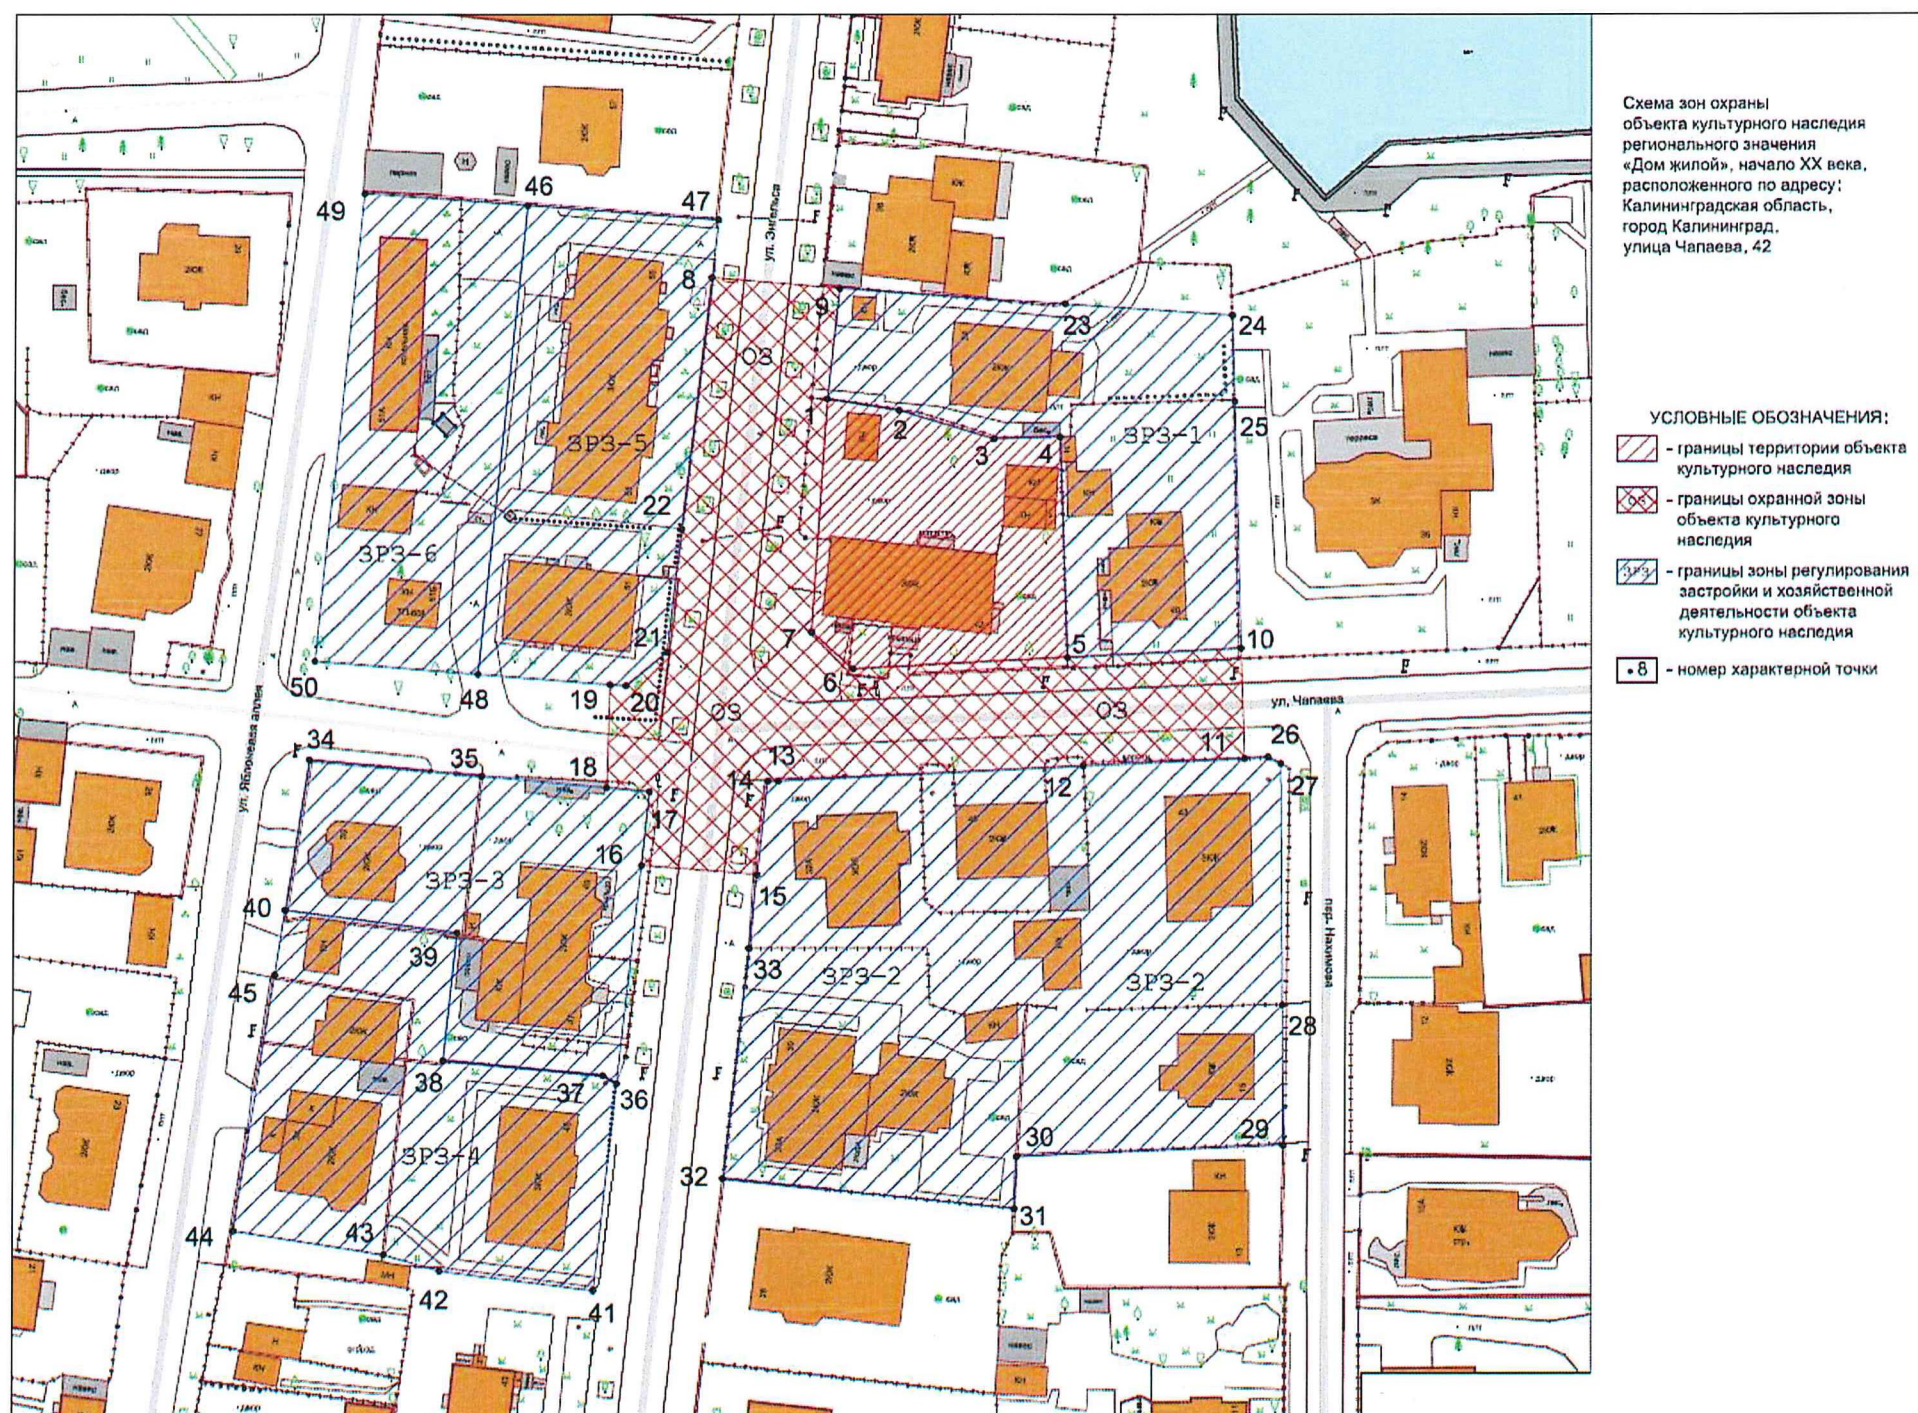



**Глава 2. Перечень координат характерных точек границ охранной  
зоны объекта культурного наследия регионального  
значения «Дом жилой», начало XX века,  
Калининградская область, город Калининград,  
улица Чапаева, 42**

Таблица 1

№ п/п	Номер характерной точки	Координата		Средняя квадратическая погрешность местоположения характерных точек, м
		X	Y	
1	8	355 605,690	1 186 300,492	0,1
2	9	355 604,200	1 186 317,960	0,1
3	1	355 589,170	1 186 316,270	0,1
4	7	355 557,350	1 186 314,110	0,1
5	6	355 552,300	1 186 319,790	0,1
6	5	355 553,870	1 186 348,970	0,1
7	10	355 555,130	1 186 372,680	0,1
8	11	355 540,135	1 186 373,165	0,1
9	12	355 539,120	1 186 351,140	0,1
10	13	355 537,080	1 186 309,600	0,1
11	14	355 537,070	1 186 308,180	0,1
12	15	355 524,387	1 186 306,765	0,1
13	16	355 525,630	1 186 291,030	0,1
14	17	355 535,650	1 186 292,150	0,1
15	18	355 536,189	1 186 286,337	0,1
16	19	355 550,199	1 186 286,769	0,1
17	20	355 550,030	1 186 288,910	0,1
18	21	355 554,600	1 186 294,470	0,1
19	22	355 571,380	1 186 296,450	0,1
20	8	355 605,690	1 186 300,492	0,1

**Глава 3. Перечень координат характерных точек границ зоны  
регулирования застройки и хозяйственной деятельности объекта  
культурного наследия регионального значения  
«Дом жилой», начало XX века, Калининградская область,  
город Калининград, улица Чапаева, 42**



Таблица 2

№ п/п	Номер характерной точки	Координата		Средняя квадратическая погрешность местоположения характерных точек, м
		X	Y	
1	2	3	4	5
1	Участок ЗРЗ-1			
2	9	355 604,200	1 186 317,960	0,1
3	23	355 602,080	1 186 348,630	0,1
4	24	355 600,561	1 186 371,440	0,1
5	25	355 588,810	1 186 371,760	0,1
6	10	355 555,130	1 186 372,680	0,1
7	5	355 553,870	1 186 348,970	0,1
8	4	355 583,990	1 186 347,920	0,1
9	3	355 583,680	1 186 338,920	0,1
10	2	355 587,570	1 186 326,060	0,1
11	1	355 589,170	1 186 316,270	0,1
12	9	355 604,200	1 186 317,960	0,1
13	Участок ЗРЗ-2			
14	14	355 537,070	1 186 308,180	0,1
15	13	355 537,080	1 186 309,600	0,1
16	12	355 539,120	1 186 351,140	0,1
17	11	355 540,135	1 186 373,165	0,1
18	26	355 540,360	1 186 376,390	0,1
19	27	355 539,450	1 186 378,130	0,1
20	28	355 506,690	1 186 378,350	0,1
21	29	355 487,670	1 186 378,450	0,1
22	30	355 486,131	1 186 342,075	0,1
23	31	355 479,109	1 186 341,777	0,1
24	32	355 483,200	1 186 302,130	0,1
25	33	355 514,400	1 186 305,650	0,1
26	15	355 524,387	1 186 306,765	0,1
27	14	355 537,070	1 186 308,180	
28	Участок ЗРЗ-3			
29	34	355 539,990	1 186 245,910	0,1
30	35	355 537,760	1 186 269,410	0,1
31	18	355 536,189	1 186 286,337	0,1
32	17	355 535,650	1 186 292,150	0,1
33	16	355 525,630	1 186 291,030	0,1



1	2	3	4	5
34	36	355 496,050	1 186 287,711	0,1
35	37	355 497,130	1 186 285,860	0,1
36	38	355 499,189	1 186 264,225	0,1
37	39	355 516,523	1 186 266,105	0,1
38	40	355 519,575	1 186 242,674	0,1
39	34	355 539,990	1 186 245,910	0,1
40	Участок ЗРЗ-4			
41	40	355 519,575	1 186 242,674	0,1
42	39	355 516,523	1 186 266,105	0,1
43	38	355 499,189	1 186 264,225	0,1
44	37	355 497,130	1 186 285,860	0,1
45	36	355 496,050	1 186 287,711	0,1
46	41	355 468,080	1 186 284,620	0,1
47	42	355 470,720	1 186 263,780	0,1
48	43	355 472,920	1 186 256,150	0,1
49	44	355 476,134	1 186 235,790	0,1
50	45	355 510,790	1 186 241,280	0,1
51	40	355 519,575	1 186 242,674	0,1
52	Участок ЗРЗ-5			
53	46	355 615,498	1 186 275,513	0,1
54	47	355 613,570	1 186 301,420	0,1
55	8	355 605,690	1 186 300,492	0,1
56	22	355 571,380	1 186 296,450	0,1
57	21	355 554,600	1 186 294,470	0,1
58	20	355 550,030	1 186 288,910	0,1
59	19	355 550,199	1 186 286,769	0,1
60	48	355 551,613	1 186 268,875	0,1
61	46	355 615,498	1 186 275,513	0,1
62	Участок ЗРЗ-6			
63	49	355 617,100	1 186 253,260	0,1
64	46	355 615,498	1 186 275,513	0,1
65	48	355 551,613	1 186 268,875	0,1
66	50	355 553,380	1 186 246,640	0,1
67	49	355 617,100	1 186 253,260	0,1



**УТВЕРЖДЕНЫ**  
приказом Службы государственной  
охраны объектов культурного  
наследия Калининградской области  
от 05 декабря 2023 года № 508

**ТРЕБОВАНИЯ**  
**к градостроительным регламентам в границах территорий зон охраны**  
**объекта культурного наследия регионального значения**  
**«Дом жилой», начало XX века, Калининградская область,**  
**город Калининград, улица Чапаева, 42**

**Глава 1. Требования к градостроительным регламентам в границах**  
**территории охранной зоны объекта культурного наследия**  
**регионального значения «Дом жилой», начало XX века,**  
**Калининградская область, город Калининград, улица Чапаева, 42**

1. В границах территории охранной зоны объекта культурного наследия регионального значения «Дом жилой», начало XX века, Калининградская область, город Калининград, улица Чапаева, 42 (далее – ОКН «Дом жилой»), запрещается:

1) строительство объектов капитального строительства, за исключением применения специальных мер, направленных на сохранение и восстановление историко-градостроительной и (или) природной среды объекта культурного наследия (восстановление, воссоздание, восполнение частично или полностью утраченных элементов и (или) характеристик историко-градостроительной и (или) природной среды), в том числе строительство линейных объектов и участков улично-дорожной сети;

2) размещение объектов I и II категорий, оказывающих негативное воздействие на окружающую среду, в соответствии с Федеральным законом от 10 января 2002 года № 7-ФЗ «Об охране окружающей среды»;

3) реконструкция и капитальный ремонт существующих объектов капитального строительства (за исключением линейных объектов), связанные с увеличением их габаритов и объемно-планировочных параметров;

4) строительство и размещение производственных объектов, объектов складского назначения, предприятий, создающих повышенные грузовые потоки;

5) строительство и размещение предприятий, которые являются взрывопожароопасными и оказывающими отрицательное воздействие на объекты культурного наследия;

6) установка и эксплуатация рекламных конструкций, баннеров, перетяжек над улицами;

7) размещение временных построек и объектов, за исключением временных построек и объектов, необходимых для осуществления работ по сохранению объектов культурного наследия, строительства, реконструкции



или ремонта объектов капитального строительства, устанавливаемых на период проведения работ по сохранению объектов культурного наследия, строительства, реконструкции или ремонта объектов капитального строительства;

8) размещение телевизионных антенн и радиоантенн, базовых станций сотовой связи;

9) самовольная вырубка и посадка деревьев, загрязнение почв, грунтовых и подземных вод, поверхностных стоков;

10) устройство глухих ограждений;

11) прокладка воздушных линий электропередачи, наземных и надземных инженерных коммуникаций;

12) размещение нестационарных торговых объектов, за исключением случаев их временного размещения в рамках проведения культурно-массовых мероприятий, согласованных в установленном законом порядке.

2. В границах территории охранной зоны ОКН «Дом жилой» допускаются:

1) ремонт и реконструкция линейных объектов;

2) благоустройство территории на основании проекта благоустройства;

3) санитарные рубки самосевной древесно-кустарниковой растительности, в том числе уборка сухостоя;

4) устройство ограждений с просветом не менее 50 % поверхности ограждения, высотой не более 1,5 метра, материал ограждений – металл (металлические кованые или сварные элементы);

5) реконструкция и капитальный ремонт существующих объектов капитального строительства (за исключением линейных объектов) без увеличения их габаритов и объемно-планировочных параметров;

6) применение специальных мер, направленных на сохранение и восстановление историко-градостроительной и (или) природной среды объекта культурного наследия (восстановление, воссоздание, восполнение частично или полностью утраченных элементов и (или) характеристик историко-градостроительной и (или) природной среды), в том числе строительство линейных объектов и участков улично-дорожной сети;

7) временное размещение нестационарных торговых объектов в рамках проведения культурно-массовых мероприятий, согласованных в установленном законом порядке.

## **Глава 2. Требования к градостроительным регламентам в границах территории зоны регулирования застройки и хозяйственной деятельности ОКН «Дом жилой»**

3. В границах территорий участков ЗРЗ-1 – ЗРЗ-6 зоны регулирования застройки и хозяйственной деятельности ОКН «Дом жилой» запрещается:

1) строительство и размещение производственных объектов, объектов складского назначения, предприятий, создающих повышенные грузовые потоки;

2) строительство и размещение розничных рынков, автомобильных моек, автозаправочных станций, автозаправочных комплексов;



3) размещение объектов I и II категорий, оказывающих негативное воздействие на окружающую среду, в соответствии с Федеральным законом от 10 января 2002 года № 7-ФЗ «Об охране окружающей среды»;

4) размещение рекламных и информационных конструкций на крышах зданий, строений, сооружений;

5) в границах территории участка ЗРЗ-1 – установка внешних блоков кондиционеров, антенн, в том числе спутниковых, и других технических устройств, за исключением устройств охраны и сигнализации на фасадах зданий, выходящих на юг и запад;

6) в границах территории участка ЗРЗ-2 – установка внешних блоков кондиционеров, антенн, в том числе спутниковых, и других технических устройств, за исключением устройств охраны и сигнализации на фасадах зданий, выходящих на север;

7) в границах территории участка ЗРЗ-3 – установка внешних блоков кондиционеров, антенн, в том числе спутниковых, и других технических устройств, за исключением устройств охраны и сигнализации на фасадах зданий, выходящих на север и восток;

8) в границах территории участка ЗРЗ-5 – установка внешних блоков кондиционеров, антенн, в том числе спутниковых, и других технических устройств, за исключением устройств охраны и сигнализации на фасадах зданий, выходящих на восток;

9) строительство зданий, строений и сооружений (за исключением линейных объектов) в границах улично-дорожной сети, а также земельных участков общего пользования;

10) строительство объектов капитального строительства (за исключением линейных объектов) с превышением параметров, указанных в пункте 5 настоящих требований;

11) в границах территорий участков ЗРЗ-1, ЗРЗ-3, ЗРЗ-4, ЗРЗ-6 – реконструкция и капитальный ремонт объектов капитального строительства (за исключением линейных объектов) без соблюдения параметров, указанных в пункте 5 настоящих требований;

12) в границах территорий участков ЗРЗ-2, ЗРЗ-5 – реконструкция объектов капитального строительства (за исключением линейных объектов) без соблюдения параметров, указанных в пункте 5 настоящих требований;

13) использование в отделке фасадов современных материалов – сайдинга, навесных вентилируемых фасадов;

14) строительство и реконструкция сооружений, являющихся неотъемлемой технологической частью линейных объектов, с превышением параметров, указанных в пункте 5 настоящих требований;

15) в границах территории участка ЗРЗ-1 – размещение рекламы на фасадах;

16) в границах территории участка ЗРЗ-2 – размещение на фасадах, выходящих на север, рекламы, занимающей более 5 % от общей площади соответствующих фасадов;



17) в границах территории участка ЗРЗ-3 – размещение на фасадах, выходящих на север и восток, рекламы, занимающей более 5 % от общей площади соответствующих фасадов;

18) в границах территории участка ЗРЗ-5 – размещение на фасадах, выходящих на восток, рекламы, занимающей более 5 % от общей площади соответствующих фасадов;

19) в границах территории участка ЗРЗ-1 – устройство глухих ограждений;

20) размещение телевизионных антенн и радиоантенн, базовых станций сотовой связи.

4. В границах территорий участков ЗРЗ-1 – ЗРЗ-6 зоны регулирования застройки и хозяйственной деятельности ОКН «Дом жилой» допускается:

1) в границах территорий участков ЗРЗ-1, ЗРЗ-3, ЗРЗ-4, ЗРЗ-6 – реконструкция и капитальный ремонт объектов капитального строительства (за исключением линейных объектов) при соблюдении параметров, указанных в пункте 5 настоящих требований;

2) в границах территорий участков ЗРЗ-2, ЗРЗ-5 – реконструкция объектов капитального строительства (за исключением линейных объектов) при соблюдении параметров, указанных в пункте 5 настоящих требований;

3) в границах территорий участков ЗРЗ-2, ЗРЗ-5 – капитальный ремонт объектов капитального строительства без увеличения их высоты, площади и объема;

4) строительство и реконструкция сооружений, являющихся неотъемлемой технологической частью линейных объектов, при условии соблюдения параметров, указанных в пункте 5 настоящих требований;

5) ремонт объектов капитального строительства;

6) в границах территории участка ЗРЗ-2 – размещение на фасадах, выходящих на север, рекламы, занимающей не более 5 % от общей площади соответствующих фасадов;

7) в границах территории участка ЗРЗ-3 – размещение на фасадах, выходящих на север и восток, рекламы, занимающей не более 5% от общей площади соответствующих фасадов;

8) в границах территории участка ЗРЗ-5 – размещение на фасадах, выходящих на восток, рекламы, занимающей не более 5 % от общей площади соответствующих фасадов;

9) в границах территории участка ЗРЗ-1 устройство ограждений с просветом не менее 50 % поверхности ограждения, высотой не более 1,5 метра, материал ограждений – металл (металлические кованые или сварные элементы).

5. В границах территорий участков ЗРЗ-1 – ЗРЗ-6 зоны регулирования застройки и хозяйственной деятельности ОКН «Дом жилой» осуществление строительства и реконструкции объектов капитального строительства (за исключением линейных объектов) допускается в случае соответствия следующим параметрам:

1) в границах территорий участков ЗРЗ-1 – ЗРЗ-3, ЗРЗ-5 тип крыши – двухскатная, вальмовая;

2) в границах территорий участков ЗРЗ-4, ЗРЗ-6 ограничения по типу



крыши не устанавливаются;

3) в границах территории участка ЗРЗ-1 материал кровли – керамическая черепица;

4) в границах территорий участков ЗРЗ-2, ЗРЗ-3, ЗРЗ-5 материал кровли – керамическая черепица, металлочерепица;

5) в границах территорий участков ЗРЗ-4, ЗРЗ-6 ограничения по материалу покрытия кровли не устанавливаются;

6) в границах территорий участков ЗРЗ-1 – ЗРЗ-3, ЗРЗ-5 – уклон кровли не менее 25 градусов;

7) в границах территорий участков ЗРЗ-1 – ЗРЗ-3, ЗРЗ-5 – отделка фасадов зданий из красного керамического кирпича под расшивку швов либо штукатуркой;

8) в границах территории участка ЗРЗ-1 площадь остекления фасадов, выходящих на юг и запад, допускается в размере не более 35 % от общей площади соответствующих фасадов;

9) в границах территории участка ЗРЗ-2 площадь остекления фасадов, выходящих на север, допускается в размере не более 35 % от общей площади соответствующих фасадов;

10) в границах территории участка ЗРЗ-3 площадь остекления фасадов, выходящих на север и восток, допускается в размере не более 35 % от общей площади соответствующих фасадов;

11) в границах территории участка ЗРЗ-5 площадь остекления фасадов, выходящих на восток, допускается в размере не более 35 % от общей площади соответствующих фасадов;

12) в границах территории участка ЗРЗ-1 максимальная высота зданий, строений, сооружений с учетом высотных акцентов – 14,5 метра;

13) в границах территории участка ЗРЗ-2 максимальная высота зданий, строений, сооружений с учетом высотных акцентов – 15,5 метра;

14) в границах территорий участков ЗРЗ-3, ЗРЗ-5 максимальная высота зданий, строений, сооружений с учетом высотных акцентов – 16 метров;

15) в границах территорий участков ЗРЗ-4, ЗРЗ-6 максимальная высота зданий, строений, сооружений с учетом высотных акцентов – 17 метров.

6. В случае если максимальная высота зданий, строений, сооружений с учетом высотных акцентов, указанная в пункте 5 настоящих требований, превышает максимальную высоту зданий, строений, сооружений, установленную для соответствующих территориальных зон в Правилах землепользования и застройки городского округа «Город Калининград», утвержденных решением городского Совета депутатов Калининграда от 25 декабря 2017 года № 339 (далее – Правила землепользования и застройки), действует максимальная высота зданий, строений, сооружений, установленная Правилами землепользования и застройки.

7. Предельные параметры, не установленные настоящими требованиями, действуют в соответствии с Правилами землепользования и застройки.



ПРИЛОЖЕНИЕ № 2  
к приказу Службы государственной  
охраны объектов культурного  
наследия Калининградской области  
от 05 декабря 2023 года № 508

Схема № 16



Масштаб 1:2000

КООРДИНАТЫ ГРАНИЦ ЗОН ОХРАНЫ ОБЪЕКТА КУЛЬТУРНОГО НАСЛЕДИЯ РЕГИОНАЛЬНОГО ЗНАЧЕНИЯ

Территория объекта культурного значения (62)

N_точки	X	Y
1	1 186 533.72	355 451.85
2	1 186 532.29	355 476.32
3	1 186 557.12	355 477.03
4	1 186 557.87	355 453.81

Территория объекта культурного значения (249)

N_точки	X	Y
30	1 186 317.93	355 604.22
31	1 186 320.12	355 623.95
32	1 186 349.74	355 620.86
33	1 186 348.59	355 602.09

Зона регулирования застройки и хоз. деятельности (250, 251)

N_точки	X	Y
55	1 186 392.97	355 787.61
56	1 186 383.41	355 759.46

Зона регулирования застройки и хоз. деятельности (62)

N_точки	X	Y
5	1 186 511.01	355 451.12
6	1 186 510.86	355 492.57
7	1 186 528.29	355 492.82
8	1 186 528.23	355 500.75
9	1 186 555.87	355 500.46
10	1 186 556.45	355 498.46
11	1 186 582.42	355 501.04
12	1 186 585.78	355 453.51

Зона регулирования застройки и хоз. деятельности (249)

N_точки	X	Y
34	1 186 359.75	355 620.74
35	1 186 359.03	355 611
36	1 186 371.34	355 603.16
37	1 186 397.7	355 610.58
38	1 186 407.38	355 611.42
39	1 186 412.46	355 612.44
40	1 186 412.34	355 618.29
41	1 186 460.5	355 620.63
42	1 186 484.61	355 625.37
43	1 186 484.72	355 561.3
13	1 186 413.51	355 557.35
14	1 186 413.12	355 575.73
15	1 186 412.84	355 592.04
16	1 186 423.73	355 591.97
17	1 186 424.06	355 580.27
18	1 186 446.05	355 580.23
19	1 186 446.02	355 575.02
20	1 186 470.52	355 574.56
21	1 186 470.33	355 560.41

Зона охраняемого природного ландшафта

N_точки	X	Y
57	1 186 413.61	355 806.94
58	1 186 417.67	355 816.92
59	1 186 420.13	355 824.05
60	1 186 428.81	355 839.03
61	1 186 437.26	355 840.37
62	1 186 447.58	355 839.84
63	1 186 453.12	355 839.99
64	1 186 456.58	355 834.67
65	1 186 466.38	355 833.41
66	1 186 475.52	355 840.9
67	1 186 483.8	355 839.49
68	1 186 489.94	355 828.96
69	1 186 496.54	355 826.42
70	1 186 508.88	355 831.13
71	1 186 510.13	355 835.14
72	1 186 516.63	355 838.19
73	1 186 540.78	355 823.7
74	1 186 538.57	355 811.95
75	1 186 551.18	355 809.88
76	1 186 553	355 768.83
77	1 186 553.91	355 760.19
78	1 186 547.76	355 760.18
79	1 186 531.97	355 725.79
80	1 186 535.23	355 700.43
81	1 186 551.67	355 680.74
82	1 186 534.32	355 651.64
83	1 186 519.21	355 642.12
84	1 186 495.16	355 639.89

Территория объекта культурного значения (250)

N_точки	X	Y
44	1 186 371.58	355 735.35
45	1 186 341.63	355 746.24
46	1 186 349.25	355 769.6
47	1 186 379.54	355 760.6

Территория объекта культурного значения (240)

N_точки	X	Y
22	1 186 316.27	355 589.17
23	1 186 326.06	355 587.57
24	1 186 338.92	355 583.68
25	1 186 347.92	355 583.99
26	1 186 348.4	355 571.94
27	1 186 348.97	355 553.87
28	1 186 319.79	355 552.3
29	1 186 314.11	355 557.35

Территория объекта культурного значения (251)

N_точки	X	Y
48	1 186 389.86	355 789.47
49	1 186 356.22	355 800.24
50	1 186 371.19	355 833.37
51	1 186 398.67	355 818.38
52	1 186 403.01	355 814.13
53	1 186 394.9	355 801.29
54	1 186 391.86	355 795.83