Государственная регистрация
от 19.12.2024 № ГР/1072/2024

МИНИСТЕРСТВО ГРАДОСТРОИТЕЛЬНОЙ ПОЛИТИКИ КАЛИНИНГРАДСКОЙ ОБЛАСТИ

П Р И К А З

19 декабря 2024 г. № 473
Калининград

Об утверждении проекта планировки территории с проектом межевания в его составе, предусматривающего размещение линейного объекта регионального значения «Реконструкция автомобильной дороги «Калининград – Мамоново» с км 20+300 по км 21+400»

По инициативе государственного казенного учреждения Калининградской области «Управление дорожного хозяйства Калининградской области» (далее – инициатор), в соответствии с частью 4 статьи 41.1, частью 2 статьи 42, частью 3 статьи 43, частью 3 статьи 45, частью 2 статьи 57 Градостроительного кодекса Российской Федерации, Правилами подготовки документации по планировке территории, подготовка которой осуществляется на основании решений уполномоченных федеральных органов исполнительной власти, исполнительных органов субъектов Российской Федерации и органов местного самоуправления, принятия решения об утверждении документации по планировке территории, внесения изменений в такую документацию, отмены такой документации или ее отдельных частей, признания отдельных частей такой документации не подлежащими применению, а также подготовки и утверждения проекта планировки территории в отношении территорий исторических поселений федерального и регионального значения, утвержденными постановлением Правительства Российской Федерации от 02 февраля 2024 года № 112, подпунктом 8 пункта 11, подпунктом 1 пункта 12 Положения о Министерстве градостроительной политики Калининградской области, утвержденного постановлением Правительства Калининградской области от 3 марта 2022 года № 107, результатами проверки документации по планировке территории, предусматривающей размещение линейного объекта регионального значения на соответствие требованиям, указанным в части 10 статьи 45 Градостроительного кодекса Российской Федерации от 06 декабря 2024 года № 8477-МГП **п р и к а з ы в а ю**:

1. Утвердить прилагаемый проект планировки территории с проектом межевания в его составе, предусматривающий размещение линейного объекта регионального значения «Реконструкция автомобильной дороги «Калининград – Мамоново» с км 20+300 по км 21+400» (далее – документация по планировке

территории).

2. Отделу документации по планировке территории Министерства градостроительной политики Калининградской области (Марковой И.А.) со дня вступления в силу настоящего приказа:

1) обеспечить хранение документации по планировке территории;

2) в течение пяти рабочих дней направить уведомление об утверждении документации по планировке территории (далее – уведомление) инициатору;

3) в течении семи дней направить уведомление в администрацию муниципального образования «Гурьевский муниципальный округ Калининградской области»;

4) в течение семи дней обеспечить размещение документации по планировке территории на сайте Министерства градостроительной политики Калининградской области в информационно-телекоммуникационной сети «Интернет» по адресу: https://mingrad.gov39.ru;

5) в течение пяти рабочих дней направить в государственное бюджетное учреждение «Калининградской области «Центр кадастровой оценки и мониторинга недвижимости» сведения, документы, материалы для размещения в государственной информационной системе обеспечения градостроительной деятельности.

3. Приказ подлежит государственной регистрации.

4. Приказ вступает в силу со дня его официального опубликования.

Министр К.А. Подскребкина

УТВЕРЖДЕН
приказом Министерства
градостроительной политики
Калининградской области
от 19 декабря 2024 г. № 473


ПРОЕКТ ПЛАНИРОВКИ ТЕРРИТОРИИ С ПРОЕКТОМ МЕЖЕВАНИЯ В ЕГО СОСТАВЕ, ПРЕДУСМАТРИВАЮЩИЙ РАЗМЕЩЕНИЕ ЛИНЕЙНОГО ОБЪЕКТА РЕГИОНАЛЬНОГО ЗНАЧЕНИЯ «РЕКОНСТРУКЦИЯ АВТОМОБИЛЬНОЙ ДОРОГИ «КАЛИНИНГРАД - МАМОНОВО» С КМ 20+300 ПО КМ 21+400»

1. ОСНОВНАЯ ЧАСТЬ ПРОЕКТА ПЛАНИРОВКИ ТЕРРИТОРИИ.

РАЗДЕЛ 1 «ПРОЕКТ ПЛАНИРОВКИ ТЕРРИТОРИИ. ГРАФИЧЕСКАЯ ЧАСТЬ»

Перечень координат характерных точек устанавливаемых красных линий

№ точки	X	Y	№ точки	X	Y
линия 1			26	343622,85	1172020,34
1	343778,62	1172325,44	27	343619,95	1172022,96
2	343740,21	1172239,78	линия 5		
3	343725,10	1172203,69	28	343846,54	1172437,93
4	343722,79	1172203,36	29	343840,43	1172422,76
5	343713,84	1172182,00	30	343834,44	1172407,91
6	343714,93	1172179,42	31	343832,27	1172397,59
7	343691,32	1172123,03	32	343834,41	1172396,68
8	343683,03	1172115,55	33	343833,66	1172384,71
9	343679,06	1172106,38	34	343831,15	1172379,69
10	343679,31	1172101,56	35	343828,17	1172381,13
11	343679,65	1172095,15	36	343827,80	1172380,28
12	343652,79	1172031,01	37	343825,11	1172381,33
13	343625,74	1172040,65	38	343824,35	1172379,53
линия 2			линия 6		
14	343809,69	1172327,04	39	343759,69	1172215,45
15	343802,89	1172325,16	40	343713,54	1172107,35
16	343800,48	1172319,59	41	343721,67	1172103,89
17	343759,47	1172228,89	42	343714,19	1172086,27
18	343763,99	1172225,52	43	343709,95	1172076,28
линия 3			44	343706,95	1172077,57
19	343671,85	1172009,69	45	343696,51	1172052,55
20	343669,41	1172010,63	46	343689,57	1172037,79
21	343665,60	1172001,41	47	343684,87	1172027,40
линия 4			48	343679,57	1172014,85
22	343644,23	1172010,45	линия 7		
23	343647,48	1172016,74	49	343830,77	1172451,18
24	343638,59	1172020,26	50	343810,15	1172459,03
25	343628,38	1172018,43	51	343789,47	1172410,19

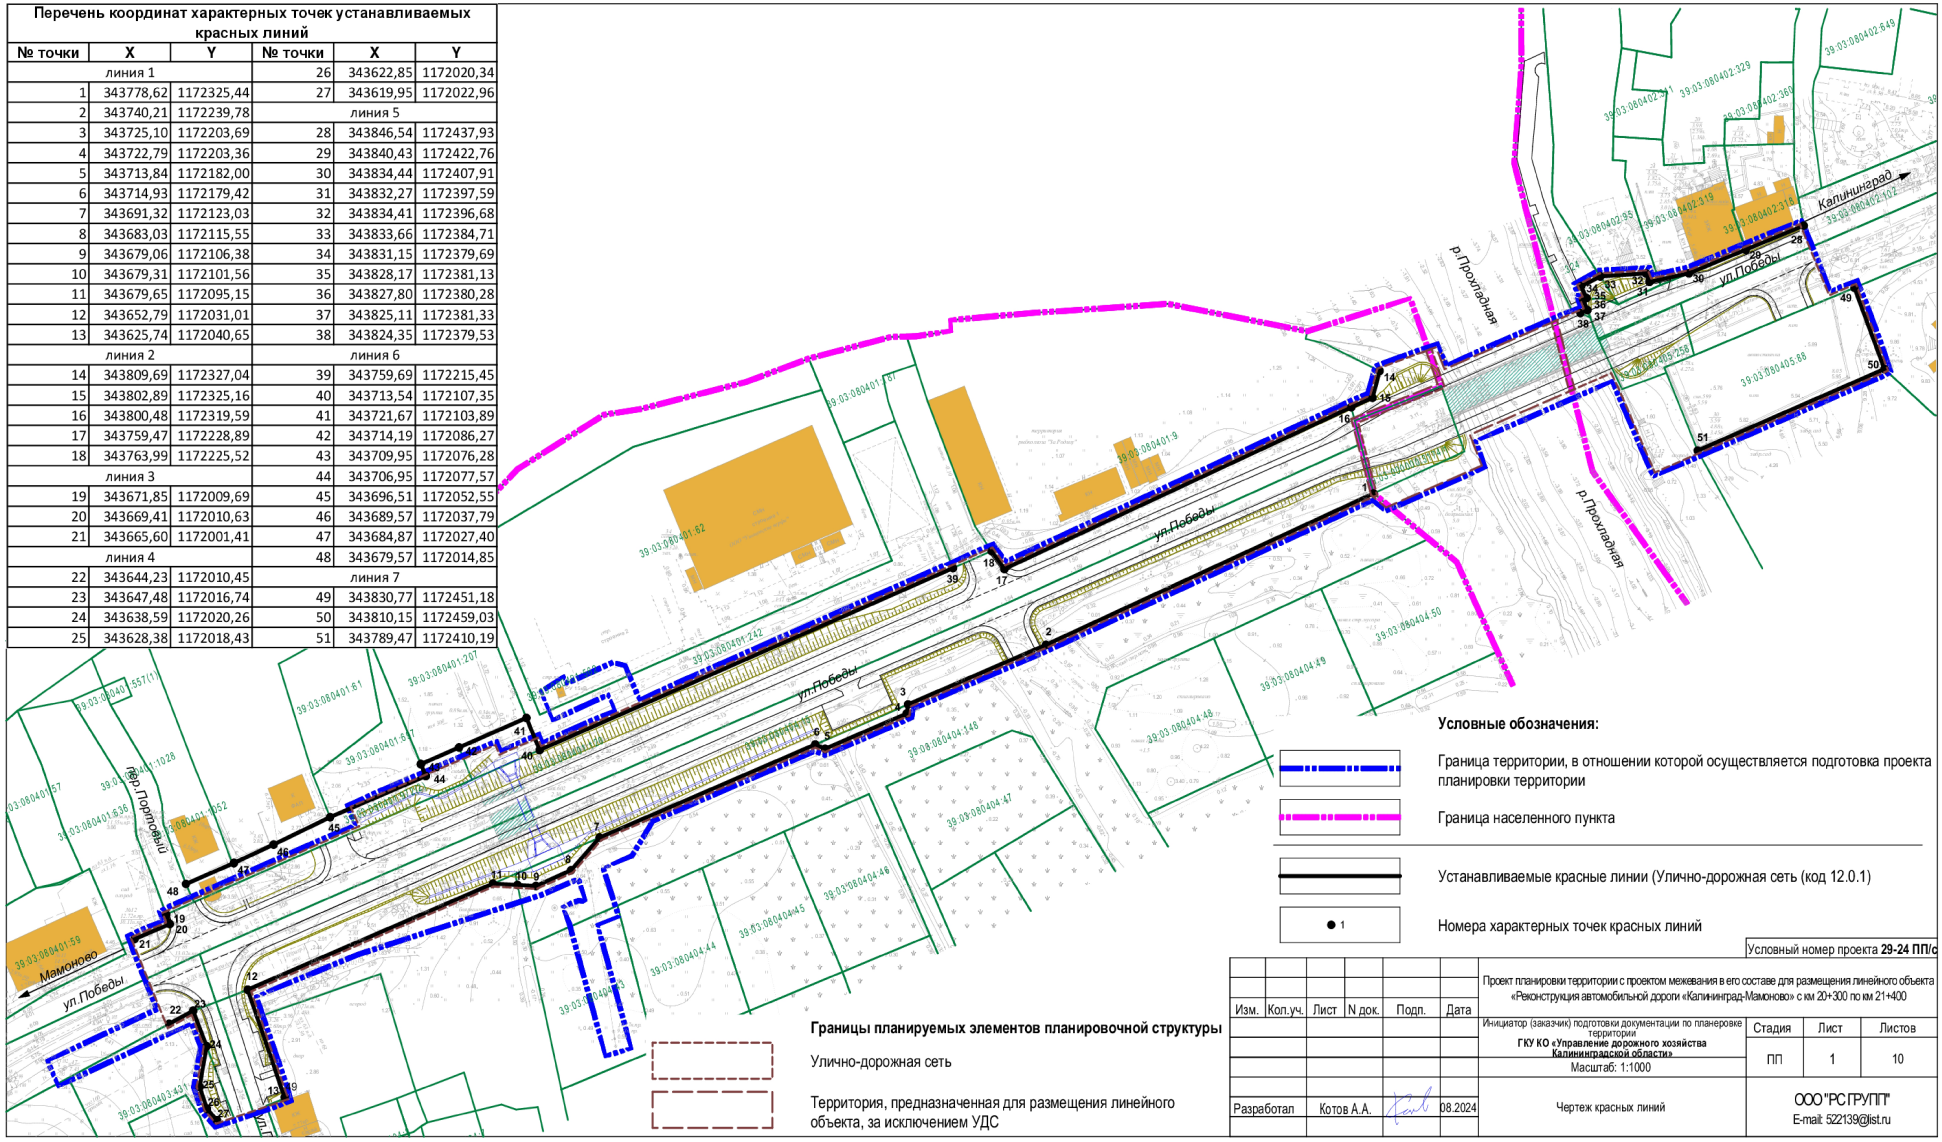

Условные обозначения:

- Граница территории, в отношении которой осуществляется подготовка проекта планировки территории
- Граница населенного пункта
- Устанавливаемые красные линии (Улично-дорожная сеть (код 12.0.1)
- 1 — Номера характерных точек красных линий

Границы планируемых элементов планировочной структуры

- Улично-дорожная сеть
- Территория, предназначенная для размещения линейного объекта, за исключением УДС

Условный номер проекта **29-24 ПП/с**

Изм.	Кол.уч.	Лист	N док.	Подп.	Дата
Разработал		Котов А.А.			08.2024

Проект планировки территории с проектом межевания в его составе для размещения линейного объекта «Реконструкция автомобильной дороги «Калининград-Мамоново» с км 20+300 по км 21+400


Инициатор (заказчик) подготовки документации по планировке территории: **ГКУ КО «Управление дорожного хозяйства Калининградской области»**

Масштаб: 1:1000

Чертеж красных линий

Стадия	Лист	Листов
ПП	1	10

ООО "РС ГРУПП"
E-mail: 522139@list.ru

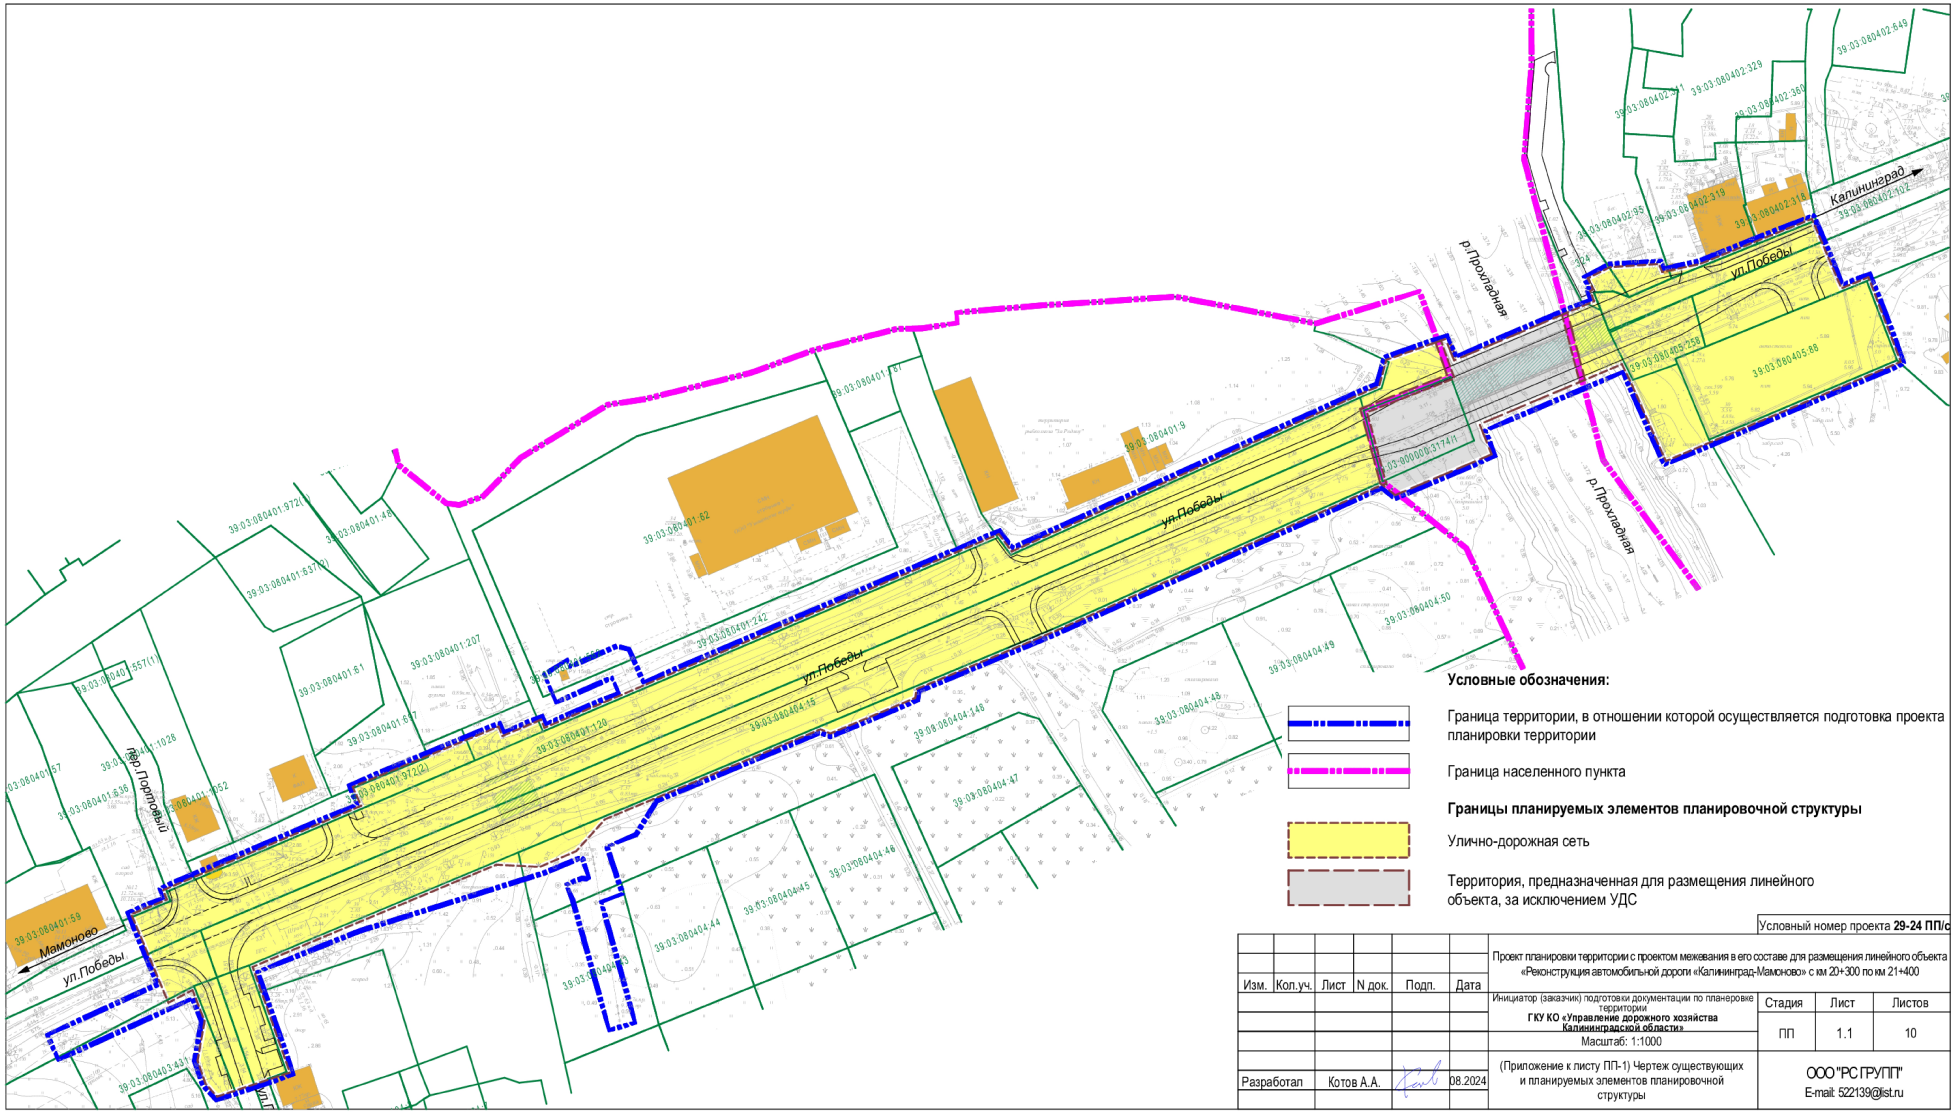

Условные обозначения:

Граница территории, в отношении которой осуществляется подготовка проекта планировки территории

Граница населенного пункта

Границы планируемых элементов планировочной структуры

Улично-дорожная сеть

Территория, предназначенная для размещения линейного объекта, за исключением УДС

Условный номер проекта **29-24 ПП/с**

Изм.	Кол.уч.	Лист	N док.	Подп.	Дата
Разработал		Котов А.А.			08.2024

Проект планировки территории с проектом межевания в его составе для размещения линейного объекта «Реконструкция автомобильной дороги «Калининград-Мамоново» с км 20+300 по км 21+400


Инициатор (заказчик) подготовки документации по планировке территории
ГКУ КО «Управление дорожного хозяйства Калининградской области»

Масштаб: 1:1000

(Приложение к листу ПП-1) Чертеж существующих и планируемых элементов планировочной структуры

Стадия	Лист	Листов
ПП	1.1	10

ООО "РС ГРУПП"
E-mail: 522139@list.ru

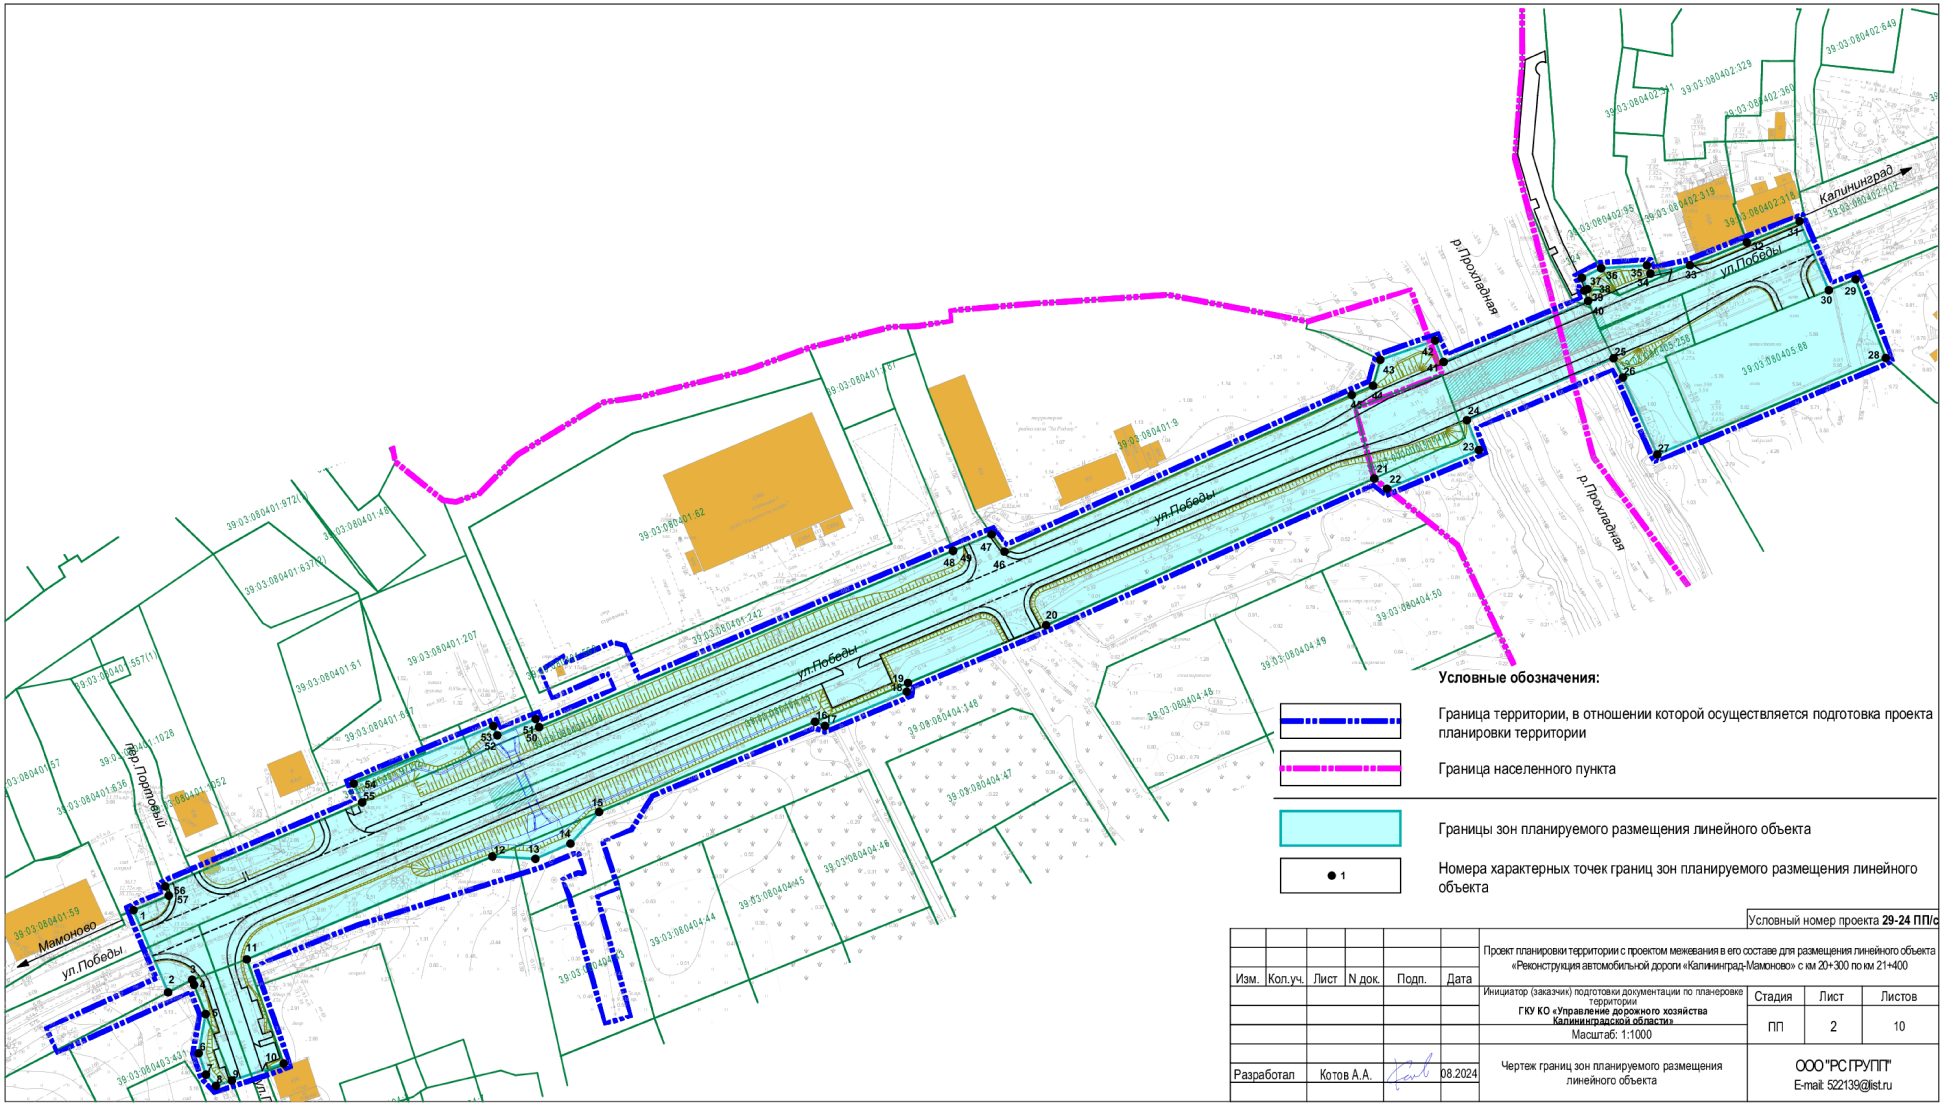

Условные обозначения:

Граница территории, в отношении которой осуществляется подготовка проекта планировки территории


Граница населенного пункта

Границы зон планируемого размещения линейного объекта

1 — Номера характерных точек границ зон планируемого размещения линейного объекта

Условный номер проекта **29-24 ППС**

Изм.	Кол.уч.	Лист	N док.	Подп.	Дата	Проект планировки территории с проектом межевания в его составе для размещения линейного объекта «Реконструкция автомобильной дороги «Калининград-Мамоново» с км 20+300 по км 21+400			
						Инициатор (заказчик) подготовки документации по планировке территории **ГКУ КО «Управление дорожного хозяйства Калининградской области»**	Стадия	Лист	Листов
						Масштаб: 1:1000	ПП	2	10
Разработал		Котов А.А.			08.2024	Чертеж границ зон планируемого размещения линейного объекта	ООО "РС ГРУПП" E-mail: 522139@list.ru		

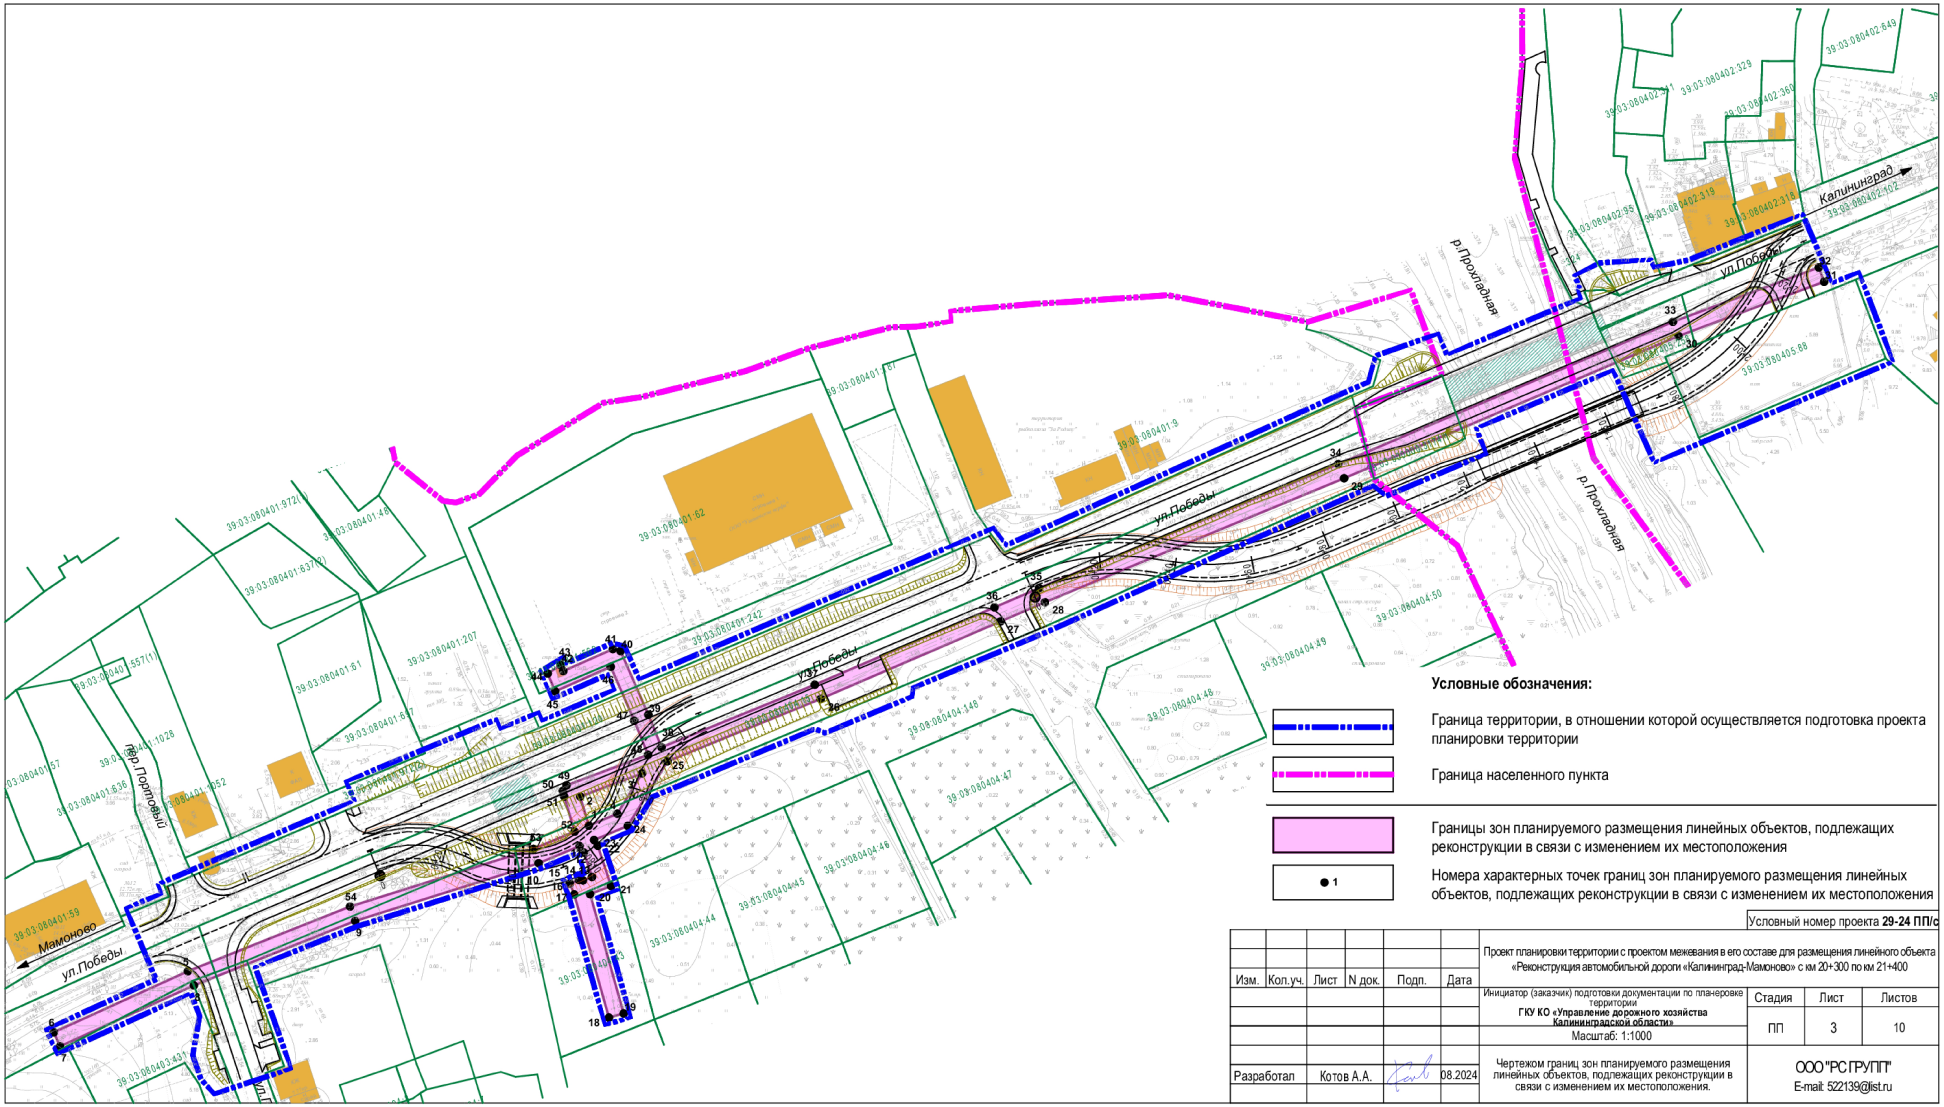

Условные обозначения:

- Граница территории, в отношении которой осуществляется подготовка проекта планировки территории
- Граница населенного пункта
- Границы зон планируемого размещения линейных объектов, подлежащих реконструкции в связи с изменением их местоположения
- 1 — Номера характерных точек границ зон планируемого размещения линейных объектов, подлежащих реконструкции в связи с изменением их местоположения

Условный номер проекта **29-24 ПП/с**

Изм.	Кол.уч.	Лист	N док.	Подп.	Дата	Проект планировки территории с проектом межевания в его составе для размещения линейного объекта «Реконструкция автомобильной дороги «Калининград-Мамоново» с км 20+300 по км 21+400			
						Инициатор (заказчик) подготовки документации по планировке территории **ГКУ КО «Управление дорожного хозяйства Калининградской области»**	Стадия	Лист	Листов
						Масштаб: 1:1000	ПП	3	10
Разработал		Котов А.А.			08.2024	Чертежом границ зон планируемого размещения линейных объектов, подлежащих реконструкции в связи с изменением их местоположения.	ООО "РС ГРУПП" E-mail: 522139@list.ru		

РАЗДЕЛ 2. ПОЛОЖЕНИЕ О РАЗМЕЩЕНИИ ЛИНЕЙНЫХ ОБЪЕКТОВ

2.1. Наименование, основные характеристики и назначение планируемых для размещения линейных объектов, а также линейных объектов, подлежащих реконструкции в связи с изменением их местоположения

Основные учетные показатели линейного объекта регионального значения – автомобильная дорога «Калининград – Мамоново» и технико-экономические показатели реконструируемого участка автомобильной дороги общего пользования «Калининград – Мамоново», с км 20+300 по км 21+400, включая реконструкцию моста через реку Прохладная км. 20+654 (длина 53,1 м) и моста через водоотводной канал на км 20+943 (длина 18,2 м) в населенном пункте пос. Ушаково Гурьевского муниципального округа Калининградской области приведены в Таблице 1.

Таблица 1

№ п/п	Наименование показателей	После реконструкции
1	Наименование	Автодорога «Калининград – Мамоново» с км 20+300 по км 21+400 (от начала автомобильной дороги до границы г. Мамоново)
2	Общая протяженность сооружения	35369 м
3	Протяженность участка реконструкции (м)	471
4	Категория автомобильной дороги	III[1]
5	Расчетная скорость движения (км/ч)	60[1]
6	Интенсивность движения среднесуточная приведенная (авто.)	3982
7	Мосты	1
8	Водопропускные трубы	1
9	Число полос движения	2
10	Ширина проезжей части	7,0 м
11	Ширина полосы движения (м).	3,5
12	Ширина разделительной полосы (м).	0
13	Ширина пешеходной части тротуара	1,5 - 2,25 м
14	Тип дорожной одежды	Капитальный
15	Материал покрытия проезжей части	Асфальтобетон
16	Количество пешеходных переходов	8
17	Шумозащитный барьер (м)	336,5
18	Площадь полосы постоянного отвода (кв.м)	13779
19	Длина автомобильной дороги	Не изменяется

[1]В связи с прохождением участка проектирования в границах населенного пункта расчетные параметры улицы приняты в соответствии с СП 42.13330.2016 «Градостроительство. Планировка и застройка городских и сельских поселений», категория улицы - «Основная улица сельского поселения».

Характеристики и назначение линейных объектов, подлежащих реконструкции:

1. Линия оптико-волоконной связи АО «Ростелеком» ОГЦ-16А-7, длина реконструируемого участка 546 м.

2. Линия электроснабжения ВЛ-15 АО «Россети Янтарьэнерго», длина реконструируемого участка 50 м.

Демонтаж объектов и искусственных сооружений:

1. Демонтаж мостового перехода через реку Прохладная км 20+654 (длина 53,1 м).

2. Демонтаж мостового перехода через водоотводной канал на км 20+943 (длина 18,2 м).

2.2. Перечень субъектов Российской Федерации, перечень муниципальных районов, городских округов в составе субъектов Российской Федерации, перечень поселений, населенных пунктов, внутригородских территорий городов федерального значения, на территориях которых устанавливаются зоны планируемого размещения линейных объектов

Российская Федерация, Калининградская область.
Муниципальное образование «Гурьевский муниципальный округ»
Поселок Ушаково.

2.3. Перечень координат характерных точек границ зон планируемого размещения линейных объектов

Таблица 2

№ п/п	X	Y
1	2	3
1	343665,60	1172001,41
2	343644,23	1172010,45
3	343647,48	1172016,74
4	343646,19	1172017,25
5	343638,59	1172020,26
6	343628,38	1172018,43
7	343622,85	1172020,34
8	343619,95	1172022,96
9	343621,31	1172027,09
10	343625,74	1172040,65
11	343652,79	1172031,01
12	343680,09	1172096,21
13	343679,57	1172106,39
14	343683,44	1172115,25
15	343690,92	1172122,06
16	343740,21	1172239,78
17	343778,62	1172325,44
18	343775,92	1172328,82
19	343786,06	1172352,78
20	343793,89	1172349,66
21	343810,09	1172387,94
22	343805,05	1172390,40
23	343784,89	1172399,37
24	343810,15	1172459,03
25	343830,77	1172451,18
26	343827,91	1172444,17
27	343845,97	1172436,52
28	343840,43	1172422,76
29	343834,44	1172407,91
30	343833,36	1172402,78
31	343832,98	1172397,28
32	343834,41	1172396,68
33	343833,66	1172384,71
34	343832,50	1172382,39
35	343827,99	1172380,71
36	343827,80	1172380,28
37	343825,11	1172381,33
38	343809,13	1172343,58
39	343814,75	1172341,34
40	343809,69	1172327,04
41	343802,89	1172325,16
42	343800,48	1172319,59
43	343759,47	1172228,89
44	343763,99	1172225,52
45	343759,69	1172215,45
46	343759,69	1172215,45
47	343713,54	1172107,35
48	343711,87	1172103,43
49	343714,94	1172102,13
50	343704,92	1172078,43
51	343706,95	1172077,57
52	343698,45	1172057,19
53	343693,11	1172059,47
54	343671,85	1172009,69
55	343669,41	1172010,63

2.4. Перечень координат характерных точек границ зон планируемого размещения линейных объектов, подлежащих реконструкции в связи с изменением их местоположения

Таблица 3

№ п/п	X	Y
1	2	3
1	343688,00	1172120,33
2	343695,61	1172118,08
3	343701,67	1172134,25
4	343691,12	1172127,77
5	343650,03	1172015,63
6	343634,20	1171980,60
7	343630,56	1171982,24
8	343646,35	1172017,20
9	343663,07	1172059,32
10	343678,18	1172107,24
11	343682,66	1172117,94
12	343681,00	1172119,04
13	343674,58	1172121,15
14	343673,69	1172118,79
15	343673,83	1172117,71
16	343672,88	1172115,37
17	343670,02	1172116,53
18	343638,00	1172125,59
19	343639,09	1172129,43
20	343670,12	1172120,66
21	343672,20	1172126,15
22	343682,76	1172122,67
23	343684,24	1172121,69
24	343687,93	1172130,50
25	343704,83	1172140,89
26	343721,16	1172180,89
27	343741,40	1172227,86
28	343746,43	1172239,46
29	343778,84	1172317,59
30	343816,02	1172404,92
31	343830,23	1172442,95
32	343833,97	1172441,55
33	343819,73	1172403,44
34	343782,52	1172316,04
35	343750,11	1172237,90
36	343745,07	1172226,27
37	343724,85	1172179,34
38	343708,51	1172139,32
39	343717,01	1172135,89
40	343733,65	1172128,63
41	343734,17	1172126,60
42	343728,42	1172113,65
43	343730,02	1172112,98
44	343727,77	1172109,59
45	343723,11	1172111,55
46	343729,55	1172126,05
47	343715,46	1172132,20
48	343706,52	1172135,81
49	343698,54	1172114,51
50	343697,10	1172113,55
51	343695,62	1172113,91
52	343686,45	1172116,62
53	343681,94	1172105,87
54	343666,84	1172057,98

2.5. Предельные параметры разрешенного строительства, реконструкции объектов капитального строительства, входящих в состав линейных объектов в границах зон их планируемого размещения

В состав указанного линейного объекта объекты капитального строительства не входят, поэтому предельные параметры разрешенного строительства, реконструкции объектов не указываются.

В соответствии с частью 4 статьи 36 Градостроительного Кодекса Российской Федерации, действие градостроительного регламента не распространяется на земельные участки:

- в границах территорий общего пользования;
- предназначенные для размещения линейных объектов и (или) занятые линейными объектами.

2.6. Информация о необходимости осуществления мероприятий по защите сохраняемых объектов капитального строительства, существующих и строящихся на момент подготовки проекта планировки территории, а также объектов капитального строительства, планируемых к строительству в соответствии с ранее утвержденной документацией по планировке территории, от возможного негативного воздействия в связи с размещением линейных объектов

В зоне планируемой к реконструкции линейного объекта отсутствуют объекты для которых необходимо осуществить мероприятия по защите от возможного негативного воздействия, в связи с размещением линейных объектов.

2.7. Информация о необходимости осуществления мероприятий по сохранению объектов культурного наследия от возможного негативного воздействия в связи с размещением линейных объектов

Территория, в отношении которой разработан проект планировки территории, частично расположена в зоне охраняемого природного ландшафта объекта культурного наследия регионального значения Руины замка «Бранденбург» 1266 год. Постановлением Правительства Калининградской области от 31 декабря 2018 года № 821 «Об утверждении границ зон охраны объекта культурного наследия регионального значения «Руины замка «Бранденбург», особых режимов использования земель и требований к градостроительным регламентам в границах данных зон и внесении изменений в постановление Правительства Калининградской области от 06 июня 2013 года № 386» установлен особый режим использования земель и требования к градостроительным регламентам в границах зон охраны объекта культурного наследия регионального значения «Руины замка «Бранденбург».

Территория, в отношении которой разработан проект планировки территории, частично расположена в защитной зоне объекта культурного наследия местного значения «Братская могила советских воинов погибших в марте 1945 года (1950 год пос. Ушаково. Перечень объектов культурного наследия (памятников истории и культуры) регионального значения, утвержденный постановлением Правительства Калининградской области от 23 марта 2007 года № 132 «Об объектах культурного наследия регионального и местного значения»).

Материалы по обеспечению сохранности объектов культурного наследия в составе проектной документации «Реконструкция автомобильной дороги «Калининград – Мамоново с км 20+300 по 21+400» согласована Службой государственной охраны объектов культурного наследия Калининградской области.

Меры по обеспечению сохранности объектов культурного наследия включают:

1. Меры по обеспечению сохранности объекта культурного наследия, выполняемые до начала производства работ.

2. Меры по обеспечению сохранности объекта культурного наследия, выполняемые до начала и в процессе производства работ.

3. Меры по обеспечению сохранности объектов культурного наследия при производстве работ – снижение вероятности физических повреждений.

4. Рекомендуемые меры по обеспечению сохранности объектов культурного наследия при производстве работ – снижение уровня вибрации.

2.8. Информация о необходимости осуществления мероприятий по охране окружающей среды

Охрана окружающей среды в зоне планируемого размещения линейного объекта осуществляется в соответствии с действующими нормативными правовыми актами по вопросам охраны окружающей природной среды и рациональному использованию природных ресурсов. Все виды отходов, образующиеся в процессе строительства, собираются и вывозятся лицензированной организацией на полигон твердых бытовых отходов. При соблюдении норм и правил сбора и хранения отходов, а также своевременном удалении отходов с территории строительства, отрицательное воздействие отходов на окружающую среду будет максимально снижено.

При производстве строительно-монтажных работ учитываются требования нормативно-технических документов по охране природы, утвержденных в установленном порядке, а также следующие аспекты охраны окружающей среды и факторы воздействия:

- сведение к минимуму воздействия на водоток;
- охрана уязвимых ресурсов живой природы;
- минимизация вредных выбросов в атмосферу;
- организация сбора и удаления отходов;
- организация работ с опасными материалами;
- сведение к минимуму воздействия шума.

Мероприятия по охране почв.

Общими мероприятиями по охране почв являются:

- предотвращение развития неблагоприятных рельефообразующих процессов, изменения естественного поверхностного стока;
- обязательное соблюдение границ территорий, отводимых для производства строительно-монтажных работ и размещения строительного хозяйства;
- оснащение рабочих мест и строительных площадок инвентарными контейнерами для бытовых и строительных отходов;
- передвижение транспортных средств по подготовленным дорогам, с соблюдением графиков перевозок, грузоподъемности транспортных средств;
- выполнение защитно-укрепляющих мероприятий.

По окончании строительства объекта необходимо предусмотреть благоустройство территории и рекультивацию земельных участков. Восстановлению (рекультивации) подлежат все нарушенные во время строительства земли. Земельные участки приводятся в пригодное для использования состояние в ходе работ, а при невозможности этого – не позднее, чем в течение года после завершения работ. Все работы по восстановлению нарушенных земель выполняются в пределах территории отвода.

Мероприятия по охране атмосферы

Воздействие на атмосферный воздух в период капитального строительства происходит при производстве следующих работ:

- при работе транспортной, строительной техники;
- при проведении сварочных работ;
- при газовой резке металла;
- при нанесении лакокрасочных материалов.

Мероприятия по охране атмосферного воздуха направлены на предупреждение загрязнения воздушного бассейна выбросами работающих машин и механизмов на территории проведения строительно-монтажных работ.

К числу мероприятий, снижающих уровень негативного воздействия на окружающую среду выбросов вредных веществ в атмосферу, следует отнести следующее:

- приведение и поддержание технического состояния строительных машин и механизмов и автотранспортных средств, в соответствии с нормативными требованиями по выбросам вредных веществ.

2.9. Информация о необходимости осуществления мероприятий по защите территории от чрезвычайных ситуаций природного и техногенного характера, в том числе по обеспечению пожарной безопасности и гражданской обороне

Мероприятий по защите территории от чрезвычайных ситуаций природного и техногенного характера осуществляются в соответствии с единой государственной системой предупреждения и ликвидации чрезвычайных ситуаций (РСЧС). Единая система, состоящая из функциональных и территориальных подсистем, действует на федеральном, межрегиональном, региональном, муниципальном и объектовом уровнях.

Основными мероприятиями, проводимыми органами управления и силами единой системы, в режиме повседневной деятельности являются:

- изучение состояния окружающей среды, мониторинг опасных природных явлений и техногенных процессов, способных привести к возникновению чрезвычайных ситуаций, прогнозирование чрезвычайных ситуаций, а также оценка их социально-экономических последствий;
- сбор, обработка и обмен в установленном порядке информацией в области защиты населения и территорий от чрезвычайных ситуаций и обеспечения пожарной безопасности;
- реализация целевых и научно-технических программ и мер по предупреждению чрезвычайных ситуаций и обеспечению пожарной безопасности;
- планирование действий органов управления и сил единой системы, организация подготовки и обеспечения их деятельности;
- подготовка населения в области защиты от чрезвычайных ситуаций, в том числе к действиям при получении сигналов экстренного оповещения;
- пропаганда знаний в области защиты населения и территорий от чрезвычайных ситуаций и обеспечения пожарной безопасности;
- руководство созданием, размещением, хранением и восполнением резервов материальных ресурсов для ликвидации чрезвычайных ситуаций;

- проведение в пределах своих полномочий государственной экспертизы, надзора и контроля в области защиты населения и территорий от чрезвычайных ситуаций и обеспечения пожарной безопасности;


- осуществление в пределах своих полномочий необходимых видов страхования;

- проведение мероприятий по подготовке к эвакуации населения, материальных и культурных ценностей в безопасные районы, их размещению и возвращению соответственно в места постоянного проживания либо хранения, а также жизнеобеспечению населения в чрезвычайных ситуациях;

- ведение статистической отчетности о чрезвычайных ситуациях, участие в расследовании причин аварий и катастроф, а также выработке мер по устранению причин подобных аварий и катастроф.

2. ОСНОВНАЯ ЧАСТЬ
ПРОЕКТА МЕЖЕВАНИЯ ТЕРРИТОРИИ

РАЗДЕЛ 1. ПРОЕКТ МЕЖЕВАНИЯ ТЕРРИТОРИИ.
ГРАФИЧЕСКАЯ ЧАСТЬ

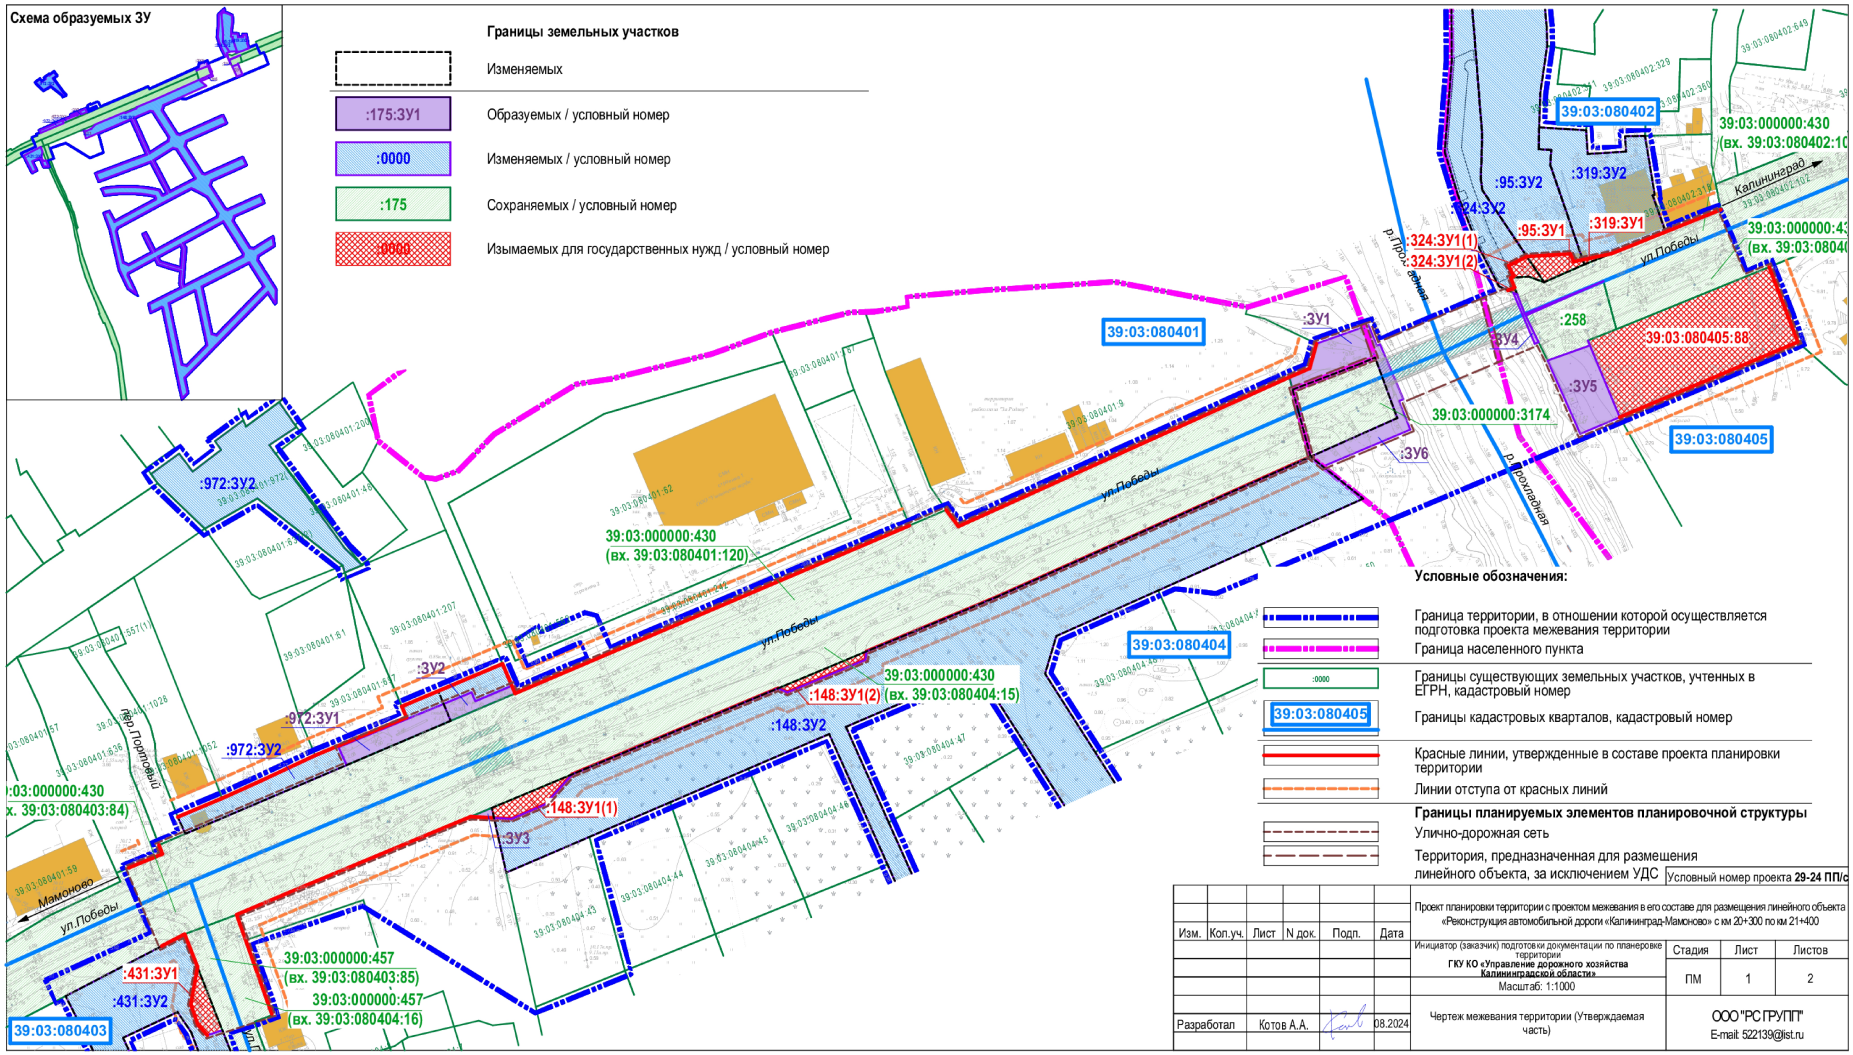

РАЗДЕЛ 2. ПРОЕКТ МЕЖЕВАНИЯ ТЕРРИТОРИИ. ТЕКСТОВАЯ ЧАСТЬ

2.1. Перечень образуемых земельных участков

Таблица 4

№ п/п	Условный номер образуемого земельного участка	Номера характерных точек образуемого земельного участка	Кадастровый номер земельного участка/номер кадастрового квартала	Площадь образуемого земельного участка, кв.м	Способ образования земельного участка	Сведения об отнесении (неотнесении) образуемого земельного участка к территории общего пользования	Местоположение	Категория земель исходного участка	Вид разрешенного использования исходного участка	Категория земель, устанавливаемая в соответствии с проектом планировки территории	Вид разрешенного использования, участка, устанавливаемый в соответствии с проектом планировки территории
1	2	3	4	5	6	7	8	9	10	11	12
1	:972:ЗУ1	1-4	39:03:080401:972	162	Раздел с сохранением исходного участка в измененных границах	Да	Российская Федерация, Калининградская область, Гурьевский городской округ, пос. Ушаково, ул. Набережная	Земли населённых пунктов	Земельные участки (территории) общего пользования	Земли населённых пунктов	12.0.1 «Улично-дорожная сеть»
2	:148:ЗУ1	1-5	39:03:080404:148	137	Раздел	Да	Калининградская область, район Гурьевский, пос. Ушаково	Земли населённых пунктов	Ведение садоводства	Земли населённых пунктов	12.0.1 «Улично-дорожная сеть»
3	:431:ЗУ1	1-5	39:03:080403:431	76	Раздел	Да	Калининградская область, район Гурьевский, пос. Ушаково, ул. Победы	Земли населённых пунктов	Для индивидуального жилищного строительства	Земли населённых пунктов	12.0.1 «Улично-дорожная сеть»
4	:ЗУ1	1-7	39:03:080401	178	Образование земельного участка из земель неразграниченной государственной собственности	Да	Калининградская область, район Гурьевский, пос. Ушаково	-	-	Земли населённых пунктов	12.0.1 «Улично-дорожная сеть»
5	:ЗУ2	1-6	39:03:080401	67	Образование земельного участка из земель неразграниченной государственной собственности	Да	Калининградская область, район Гурьевский, пос. Ушаково	-	-	Земли населённых пунктов	12.0.1 «Улично-дорожная сеть»
6	:ЗУ3	1-3	39:03:080404	9	Образование земельного участка из земель неразграниченной государственной собственности	Да	Калининградская область, район Гурьевский, пос. Ушаково	-	-	Земли населённых пунктов	12.0.1 «Улично-дорожная сеть»
7	:324:ЗУ1	1-10	39:03:080402:324	35	Раздел	Да	Калининградская область, район Гурьевский, пос. Ушаково, ул. Победы, № 10	Земли населённых пунктов	Для строительства берегоукрепления	Земли населённых пунктов	12.0.1 «Улично-дорожная сеть»
8	:95:ЗУ1	1-8	39:03:080402:95	69	Раздел	Да	Калининградская область, район Гурьевский, пос. Ушаково, ул. Победы, дом 10	Земли населённых пунктов	Для ведения личного подсобного хозяйства	Земли населённых пунктов	12.0.1 «Улично-дорожная сеть»
9	:319:ЗУ1	1-4	39:03:080402:319	6	Раздел	Да	Калининградская область, Гурьевский район, пос. Ушаково, ул. Победы, 10	Земли населённых пунктов	Для реконструкции жилого дома в здание кафе	Земли населённых пунктов	12.0.1 «Улично-дорожная сеть»
10	:ЗУ4	1-7	39:03:000000	19	Образование земельного участка из земель неразграниченной государственной собственности	Да	Калининградская область, район Гурьевский, пос. Ушаково	-	-	Земли населённых пунктов	12.0.1 «Улично-дорожная сеть»

1	2	3	4	5	6	7	8	9	10	11	12
11	:ЗУ5	1-5	39:03:080405	261	Образование земельного участка из земель неразграниченной государственной собственности	Да	Калининградская область, район Гурьевский, пос. Ушаково	-	-	Земли населённых пунктов	12.0.1 «Улично-дорожная сеть»
12	:ЗУ6	1-12	39:05:061109	177	Образование земельного участка из земель неразграниченной государственной собственности	Да	Калининградская область, район Гурьевский, пос. Ушаково	-	-	Земли промышленности	Размещение автомобильных дорог, 7.2.1
13	:972:ЗУ2	1-32	39:03:080401:972	1155	Раздел с сохранением исходного участка в измененных границах	Да	Российская Федерация, Калининградская область, Гурьевский городской округ, пос. Ушаково, ул. Набережная	Земли населённых пунктов	Земельные участки (территории) общего пользования	Земли населённых пунктов	Земельные участки (территории) общего пользования
14	:431:ЗУ2	1-22	39:03:080403:431	899	Раздел	Нет	Калининградская область, район Гурьевский, пос. Ушаково, ул. Победы	Земли населённых пунктов	Для индивидуального жилищного строительства	Земли населённых пунктов	Для индивидуального жилищного строительства
15	:148:ЗУ2	1-237	39:03:080404:148	37040	Раздел	Нет	Калининградская область, район Гурьевский, пос. Ушаково	Земли населённых пунктов	Ведение садоводства	Земли населённых пунктов	13.0 «Земельные участки общего назначения»
16	:324:ЗУ2	1-22	39:03:080402:324	686	Раздел	Нет	Калининградская область, район Гурьевский, пос. Ушаково, ул. Победы, 10	Земли населённых пунктов	Для строительства берегоукрепления	Земли населённых пунктов	Для строительства берегоукрепления
17	:95:ЗУ2	1-22	39:03:080402:95	1367	Раздел	Нет	Калининградская область, район Гурьевский, пос. Ушаково, ул. Победы, дом 10	Земли населённых пунктов	Для ведения личного подсобного хозяйства	Земли населённых пунктов	Для ведения личного подсобного хозяйства
18	:319:ЗУ2	1-17	39:03:080402:319	723	Раздел	Нет	Калининградская область, Гурьевский район, пос. Ушаково, ул. Победы, 10	Земли населённых пунктов	Для реконструкции жилого дома в здание кафе	Земли населённых пунктов	Для реконструкции жилого дома в здание кафе

2.2. Перечень земельных участков, подлежащих изъятию для государственных нужд

Таблица 5

№ п/п	Номер земельного участка	Номера характерных точек образуемого земельного участка	Кадастровые номера существующих земельных участков, в отношении которых предполагаются их резервирование и (или) изъятие для государственных или муниципальных нужд	Площадь исходного земельного участка, кв.м	Площадь под изъятие, кв.м	Площадь в измененных границах, кв.м	Местоположение	Объект капитального строительства	Категория земель исходного участка	Вид разрешенного использования исходного участка	Категория земель, устанавливаемая в соответствии с проектом планировки территории	Вид разрешенного использования, участка, устанавливаемый в соответствии с проектом планировки территории
1	2	3	4	5	6	7	8	9	10	11	12	13
1	:148:ЗУ1	1-5	39:03:080404:148	37177	137	37040	Калининградская область, район Гурьевский, пос. Ушаково	-	Земли населённых пунктов	Ведение садоводства	Земли населённых пунктов	12.0.1 «Улично-дорожная сеть»
2	:431:ЗУ1	1-5	39:03:080403:431	975	76	899	Калининградская область, район Гурьевский, пос. Ушаково, ул. Победы	-	Земли населённых пунктов	Для индивидуального жилищного строительства	Земли населённых пунктов	12.0.1 «Улично-дорожная сеть»
3	:324:ЗУ1	1-10	39:03:080402:324	717	35	682	Калининградская область, район Гурьевский, пос. Ушаково, ул. Победы, 10	39:03:080402:342	Земли населённых пунктов	Для строительства берегоукрепления	Земли населённых пунктов	12.0.1 «Улично-дорожная сеть»
4	:95:ЗУ1	1-8	39:03:080402:95	1436	70	1367	Калининградская область, район Гурьевский, пос. Ушаково, ул. Победы, дом 10	-	Земли населённых пунктов	Для ведения личного подсобного хозяйства	Земли населённых пунктов	12.0.1 «Улично-дорожная сеть»

1	2	3	4	5	6	7	8	9	10	11	12	13
5	:319:ЗУ1	1-3	39:03:080402:319	789	6	783	Калининградская область, Гурьевский район, пос. Ушаково, ул. Победы, 10	39:03:080402:171	Земли населённых пунктов	Для реконструкции жилого дома в здание кафе	Земли населённых пунктов	12.0.1 «Улично-дорожная сеть»
6	:88	1-5	39:03:080405:88	1195	1195	-	Калининградская область, район Гурьевский, пос. Ушаково	-	Земли населённых пунктов	Для размещении автостоянки	Земли населённых пунктов	12.0.1 «Улично-дорожная сеть»
				Итого:	1453							

0

2.3. Перечень земельных участков, на которых линейный объект может быть размещен на условиях сервитута, публичного сервитута

Таблица 6

№ п/п	Условный номер сервитута	Кадастровый номер земельного участка (номер кадастрового квартала)	Адрес или описание местоположения земельного участка
1	ПС 1	39:03:080401	Калининградская область, район Гурьевский
2		39:03:080401:972(2)	Российская Федерация, Калининградская область, Гурьевский городской округ, п. Ушаково, ул. Набережная
3	ПС 2	39:03:080404	Калининградская область, район Гурьевский
4		39:03:080404:43	Калининградская область, район Гурьевский, пос. Ушаково
5		39:03:080404:148	Калининградская область, район Гурьевский, пос. Ушаково
6	ПС 3	39:03:080404:148	Калининградская область, район Гурьевский, пос. Ушаково
7		39:03:080404:49	Калининградская область, район Гурьевский, пос. Ушаково
8		39:03:080404:50	Калининградская область, район Гурьевский, пос. Ушаково
9	ПС 4	39:03:000000	Калининградская область, район Гурьевский
10	ПС 5	39:03:080401:242	Калининградская область, район Гурьевский, пос. Ушаково
11		39:03:080401:62	Калининградская область, район Гурьевский, пос. Ушаково, пер Портовый, № 1
12	ПС 6	39:03:080401:120	Калининградская область, Гурьевский район
13		39:03:080404:15	Калининградская область, Гурьевский район
14		39:03:080404:148	Калининградская область, район Гурьевский, пос. Ушаково
15	ПС7(1)	39:03:080405:36	Калининградская область, Гурьевский район
16		39:03:080405:258	Российская Федерация, Калининградская область, Гурьевский район, пос. Ушаково
17		39:03:080405	Калининградская область, район Гурьевский
18	ПС7(2)	39:03:000000:3174/1	Калининградская область, Гурьевский район
19		39:03:080404:15	Калининградская область, Гурьевский район
20		39:03:080404	Калининградская область, район Гурьевский
21	ПС7(3)	39:03:080404:148	Калининградская область, район Гурьевский, пос. Ушаково
22		39:03:080404	Калининградская область, район Гурьевский,
23	ПС7(4)	39:03:080404:15	Калининградская область, Гурьевский район
24		39:03:080403:84	Калининградская область, Гурьевский район
25		39:03:080403:85	Калининградская область, район Гурьевский
26		39:03:080404:16	Калининградская область, район Гурьевский
27	ПС 8	39:03:080403:431	Калининградская область, район Гурьевский, пос. Ушаково, ул. Победы
28		39:03:080403	Калининградская область, район Гурьевский

2.4. Целевое назначение лесов, вид (виды) разрешенного использования лесного участка, количественные и качественные характеристики лесного участка, сведения о нахождении лесного участка в границах особо защитных участков лесов

Земли лесного фонда в границах территории проектирования отсутствуют.

2.5. Сведения об отнесении образуемого земельного участка к определенной категории земель или сведения о необходимости перевода земельного участка из состава земель одной категории в другую

Сведения о категории земельного участка указаны в столбце 11 таблицы 4.

2.6. Перечень координат характерных точек образуемых земельных участков

Таблица 7

№ п/п	Условный номер земельного участка	Обозначение (номер) характерных точек границ	Перечень координат характерных точек в системе координат, используемой для ведения Единого государственного реестра недвижимости	
			X	Y
1	2	3	4	5
1	:95:ЗУ1			
2		1	343834,41	1172396,68
3		2	343833,66	1172384,71
4		3	343826,58	1172389,44
5		4	343826,58	1172389,45
6		5	343826,71	1172389,78
7		6	343831,45	1172400,48
8		7	343833,16	1172399,90
9		8	343832,98	1172397,28
10	:95:ЗУ2			
11		1	343905,43	1172369,48
12		2	343867,00	1172372,49
13		3	343859,86	1172372,26
14		4	343855,03	1172372,08
15		5	343851,89	1172372,53
16		6	343833,66	1172384,71
17		7	343834,41	1172396,68
18		8	343832,98	1172397,28
19		9	343833,16	1172399,90
20		10	343844,57	1172396,01
21		11	343858,79	1172391,15
22		12	343862,93	1172391,41
23		13	343863,13	1172388,00
24		14	343869,15	1172388,11
25		15	343873,57	1172388,24
26		16	343878,50	1172388,40
27		17	343891,54	1172390,29
28		18	343897,03	1172390,15
29		19	343904,61	1172389,43
30		20	343908,46	1172381,01
31		21	343910,76	1172374,42
32		22	343909,09	1172369,64
33	:319:ЗУ1			
34		1	343831,45	1172400,48
35		2	343834,44	1172407,91
36		3	343833,36	1172402,78
37		4	343833,16	1172399,90
38	:319:ЗУ2			
39		1	343869,15	1172388,11
40		2	343863,13	1172388,00
41		3	343862,93	1172391,41
42		4	343858,79	1172391,15
43		5	343844,57	1172396,01
44		6	343833,16	1172399,90
45		7	343833,36	1172402,78
46		8	343834,44	1172407,91
47		9	343840,43	1172422,76

1	2	3	4	5
48		10	343840,89	1172422,59
49		11	343841,24	1172422,46
50		12	343850,45	1172419,21
51		13	343850,63	1172419,77
52		14	343866,81	1172417,12
53		15	343866,68	1172411,67
54		16	343862,48	1172411,92
55		17	343861,84	1172401,40
56		18	343868,34	1172401,00
57	:324:ЗУ1			
58	контур 1			
59		1	343827,80	1172380,28
60		2	343828,11	1172385,26
61		3	343826,57	1172389,44
62		4	343826,58	1172389,44
63		5	343833,66	1172384,71
64		6	343832,50	1172382,39
65		7	343827,99	1172380,71
66	контур 2			
67		8	343825,11	1172381,33
68		9	343824,35	1172379,53
69		10	343823,20	1172382,08
70	:324:ЗУ2			
71		1	343887,23	1172364,12
72		2	343862,33	1172362,21
73		3	343850,34	1172365,89
74		4	343847,92	1172366,82
75		5	343837,50	1172371,00
76		6	343836,01	1172371,66
77		7	343825,44	1172377,10
78		8	343824,35	1172379,53
79		9	343825,11	1172381,33
80		10	343827,80	1172380,28
81		11	343827,99	1172380,71
82		12	343832,50	1172382,39
83		13	343833,66	1172384,71
84		14	343851,89	1172372,53
85		15	343855,03	1172372,08
86		16	343859,86	1172372,26
87		17	343867,00	1172372,49
88		18	343905,43	1172369,48
89		19	343909,09	1172369,64
90		20	343910,76	1172374,42
91		21	343916,13	1172374,18
92		22	343906,07	1172364,02
93	:431:ЗУ1			
94		1	343638,59	1172020,26
95		2	343628,38	1172018,43
96		3	343622,85	1172020,34
97		4	343619,95	1172022,96
98		5	343621,31	1172027,09
99	:431:ЗУ2			
100		1	343643,76	1172009,55
101		2	343630,62	1171984,12
102		3	343597,84	1172000,78
103		4	343601,97	1172007,83
104		5	343619,28	1171999,87
105		6	343626,27	1172014,80
106		7	343620,79	1172018,54

1	2	3	4	5
107		8	343608,72	1172023,12
108		9	343609,30	1172025,92
109		10	343609,33	1172030,94
110		11	343609,33	1172031,90
111		12	343611,01	1172031,16
112		13	343611,97	1172030,78
113		14	343612,48	1172030,58
114		15	343621,31	1172027,09
115		16	343619,95	1172022,96
116		17	343622,85	1172020,34
117		18	343628,38	1172018,43
118		19	343638,59	1172020,26
119		20	343646,19	1172017,25
120		21	343647,42	1172016,62
121		22	343646,29	1172014,44
122	:972:ЗУ1			
123		1	343706,00	1172089,68
124		2	343709,13	1172088,38
125		3	343704,92	1172078,43
126		4	343706,95	1172077,57
127		5	343698,45	1172057,19
128		6	343693,11	1172059,47
129	:972:ЗУ2			
130	контур 1			
131		1	343782,91	1172025,09
132		2	343780,48	1172026,73
133		3	343774,51	1172018,95
134		4	343779,46	1172015,23
135		5	343773,85	1172007,52
136		6	343771,28	1172009,35
137		7	343758,83	1172022,26
138		8	343767,14	1172036,69
139		9	343748,69	1172060,08
140		10	343746,76	1172060,65
141		11	343748,75	1172065,33
142		12	343748,94	1172065,25
143		13	343753,44	1172060,66
144		14	343779,41	1172041,72
145		15	343781,80	1172039,94
146		16	343786,77	1172047,42
147		17	343787,36	1172046,98
148		18	343793,64	1172042,67
149		19	343786,90	1172033,57
150		20	343788,65	1172032,84
151	контур 2			
152		21	343709,95	1172076,28
153		22	343706,95	1172077,57
154		23	343704,92	1172078,43
155		24	343709,13	1172088,38
156		25	343714,19	1172086,27
157	контур 3			
158		26	343679,57	1172014,85
159		27	343674,95	1172016,93
160		28	343693,11	1172059,47
161		29	343698,45	1172057,19
162		30	343696,51	1172052,55
163		31	343689,57	1172037,79
164		32	343684,87	1172027,40
165	:ЗУ1			

1	2	3	4	5
166		1	343802,89	1172325,16
167		2	343800,48	1172319,59
168		3	343797,06	1172320,51
169		4	343804,11	1172338,96
170		5	343805,87	1172343,11
171		6	343814,29	1172340,04
172		7	343809,69	1172327,04
173	:ЗУ2			
174		1	343714,94	1172102,13
175		2	343711,12	1172093,10
176		3	343708,02	1172094,41
177		4	343711,87	1172103,43
178	:ЗУ3			
179		1	343680,09	1172096,21
180		2	343679,82	1172101,45
181		3	343682,08	1172100,95
182	:ЗУ4			
183		1	343817,38	1172384,39
184		2	343826,85	1172405,74
185		3	343817,86	1172384,16
186		4	343823,20	1172382,07
187		5	343823,69	1172380,99
188		6	343809,65	1172386,89
189		7	343810,09	1172387,94
190	:ЗУ5			
191		1	343789,47	1172410,19
192		2	343810,56	1172401,45
193		3	343809,19	1172401,99
194		4	343805,05	1172390,40
195		5	343784,89	1172399,37
196	:ЗУ6			
197		1	343793,89	1172349,66
198		2	343794,41	1172350,88
199		3	343806,96	1172345,56
200		4	343809,51	1172344,48
201		5	343809,13	1172343,58
202		6	343814,75	1172341,34
203		7	343814,29	1172340,04
204		8	343805,87	1172343,11
205		9	343789,24	1172349,21
206		10	343778,62	1172325,44
207		11	343775,92	1172328,82
208		12	343786,06	1172352,78
209	:148:ЗУ1			
210		1	343690,91	1172122,05
211		2	343682,07	1172100,95
212		3	343679,82	1172101,45
213		4	343679,57	1172106,39
214		5	343683,44	1172115,25
215	:148:ЗУ2			
216	контур 1			
217		1	343374,54	1172330,24
218		2	343348,33	1172335,73
219		3	343322,31	1172341,19
220		4	343281,45	1172349,76
221		5	343278,42	1172360,18
222		6	343296,98	1172378,25
223		7	343313,30	1172394,15
224		8	343331,32	1172411,69

1	2	3	4	5
225		9	343351,87	1172431,70
226		10	343374,35	1172453,59
227		11	343395,12	1172440,55
228		12	343422,06	1172423,65
229		13	343410,32	1172400,58
230		14	343399,32	1172378,95
231		15	343389,25	1172359,17
232	контур 2			
233		16	343341,92	1172266,13
234		17	343314,98	1172271,78
235		18	343284,11	1172278,25
236		19	343253,23	1172284,73
237		20	343221,49	1172291,38
238		21	343218,47	1172301,81
239		22	343237,56	1172320,39
240		23	343259,79	1172342,04
241		24	343289,33	1172335,84
242		25	343327,35	1172327,87
243		26	343366,25	1172319,71
244		27	343367,67	1172316,75
245		28	343356,81	1172295,39
246	контур 3			
247		29	343432,39	1172244,46
248		30	343422,67	1172249,32
249		31	343416,75	1172267,69
250		32	343411,40	1172286,20
251		33	343410,02	1172290,98
252		34	343448,81	1172293,90
253		35	343456,88	1172289,52
254		36	343445,11	1172267,87
255	контур 4			
256		37	343373,84	1172295,79
257		38	343388,70	1172325,00
258		39	343400,04	1172347,29
259		40	343411,25	1172369,33
260		41	343422,29	1172391,03
261		42	343432,90	1172411,89
262		43	343438,40	1172413,39
263		44	343466,63	1172395,67
264		45	343502,39	1172373,23
265		46	343491,58	1172353,35
266		47	343479,96	1172331,98
267		48	343468,15	1172310,26
268		49	343459,27	1172293,91
269		50	343449,90	1172299,00
270		51	343416,15	1172296,45
271		52	343380,22	1172293,74
272	контур 5			
273		53	343451,19	1172169,99
274		54	343420,93	1172176,91
275		55	343415,66	1172188,57
276		56	343423,01	1172202,10
277		57	343432,03	1172218,68
278		58	343440,74	1172234,71
279		59	343476,16	1172217,02
280		60	343478,50	1172221,44
281		61	343443,13	1172239,10
282		62	343456,73	1172264,12
283		63	343469,54	1172287,67

1	2	3	4	5
284		64	343481,83	1172310,28
285		65	343491,72	1172328,49
286		66	343501,67	1172346,79
287		67	343509,91	1172361,94
288		68	343517,12	1172363,80
289		69	343544,69	1172346,10
290		70	343550,26	1172342,52
291		71	343557,67	1172329,70
292		72	343564,52	1172316,35
293		73	343567,12	1172310,60
294		74	343561,74	1172300,21
295		75	343550,79	1172279,10
296		76	343537,98	1172254,81
297		77	343525,00	1172230,89
298		78	343511,88	1172206,70
299		79	343498,73	1172182,45
300		80	343489,85	1172166,08
301		81	343482,60	1172162,80
302	контур 6			
303		82	343621,62	1172236,34
304		83	343586,32	1172254,47
305		84	343558,85	1172268,58
306		85	343573,21	1172296,28
307		86	343584,83	1172318,69
308		87	343586,65	1172319,18
309		88	343613,10	1172302,32
310		89	343644,01	1172282,62
311		90	343645,84	1172274,33
312		91	343635,03	1172257,38
313	контур 7			
314		92	343704,35	1172198,04
315		93	343678,06	1172209,77
316		94	343634,78	1172229,08
317		95	343648,79	1172251,06
318		96	343658,49	1172266,27
319		97	343666,77	1172268,11
320		98	343699,62	1172247,17
321		99	343716,85	1172236,19
322		100	343718,48	1172230,89
323	контур 8			
324		101	343679,57	1172106,39
325		102	343679,82	1172101,45
326		103	343664,27	1172104,90
327		104	343674,09	1172127,71
328		105	343683,62	1172149,86
329		106	343692,83	1172171,26
330		107	343702,37	1172193,45
331		108	343666,50	1172209,45
332		109	343632,54	1172224,61
333		110	343623,07	1172199,44
334		111	343613,83	1172174,90
335		112	343604,43	1172149,94
336		113	343594,98	1172124,86
337		114	343581,09	1172130,54
338		115	343593,47	1172163,39
339		116	343619,27	1172231,93
340		117	343587,77	1172248,10
341		118	343556,55	1172264,14
342		119	343551,97	1172255,31

1	2	3	4	5
343		120	343552,73	1172252,84
344		121	343562,23	1172247,68
345		122	343563,88	1172240,44
346		123	343566,28	1172226,89
347		124	343567,38	1172218,10
348		125	343567,99	1172213,24
349		126	343569,00	1172199,83
350		127	343569,01	1172179,73
351		128	343569,02	1172171,70
352		129	343568,02	1172158,29
353		130	343566,31	1172144,63
354		131	343564,98	1172137,13
355		132	343553,61	1172141,78
356		133	343554,44	1172146,42
357		134	343556,07	1172159,48
358		135	343556,86	1172170,08
359		136	343557,02	1172172,14
360		137	343557,01	1172194,03
361		138	343557,00	1172199,38
362		139	343556,05	1172212,04
363		140	343554,41	1172225,10
364		141	343552,12	1172238,06
365		142	343551,74	1172239,72
366		143	343547,09	1172242,24
367		144	343544,38	1172241,44
368		145	343527,38	1172210,10
369		146	343517,31	1172191,54
370		147	343500,59	1172160,71
371		148	343520,66	1172149,97
372		149	343517,30	1172141,09
373		150	343486,45	1172152,69
374		151	343407,18	1172170,82
375		152	343371,10	1172187,90
376		153	343360,27	1172202,96
377		154	343397,03	1172185,58
378		155	343401,10	1172186,91
379		156	343411,09	1172205,28
380		157	343422,76	1172226,76
381		158	343430,00	1172240,07
382		159	343418,55	1172245,78
383		160	343411,97	1172266,23
384		161	343407,21	1172282,70
385		162	343404,92	1172290,59
386		163	343379,62	1172288,68
387		164	343371,54	1172291,27
388		165	343361,92	1172272,35
389		166	343349,21	1172247,37
390		167	343339,76	1172228,72
391		168	343324,53	1172231,95
392		169	343335,06	1172252,64
393		170	343333,64	1172255,60
394		171	343295,99	1172263,50
395		172	343258,98	1172271,26
396		173	343221,97	1172279,02
397		174	343184,97	1172286,78
398		175	343156,20	1172292,82
399		176	343166,56	1172302,91
400		177	343196,04	1172296,72
401		178	343218,71	1172318,79

1	2	3	4	5
402		179	343247,49	1172346,81
403		180	343275,87	1172374,45
404		181	343304,43	1172402,26
405		182	343333,04	1172430,11
406		183	343363,89	1172460,15
407		184	343342,09	1172473,82
408		185	343343,15	1172474,85
409		186	343368,25	1172475,16
410		187	343426,19	1172438,76
411		188	343435,05	1172440,72
412		189	343439,97	1172448,43
413		190	343454,57	1172471,43
414		191	343470,97	1172469,20
415		192	343452,99	1172440,74
416		193	343447,76	1172432,40
417		194	343449,60	1172424,07
418		195	343502,62	1172390,79
419		196	343511,13	1172393,34
420		197	343512,70	1172393,81
421		198	343525,17	1172421,63
422		199	343538,52	1172451,40
423		200	343540,89	1172450,74
424		201	343552,27	1172445,39
425		202	343536,60	1172410,45
426		203	343523,68	1172381,64
427		204	343524,72	1172378,16
428		205	343527,03	1172375,26
429		206	343545,55	1172363,37
430		207	343571,99	1172346,39
431		208	343582,26	1172349,47
432		209	343591,01	1172368,98
433		210	343601,76	1172392,94
434		211	343612,56	1172417,05
435		212	343626,17	1172410,65
436		213	343612,67	1172380,62
437		214	343601,68	1172356,11
438		215	343593,24	1172337,29
439		216	343594,92	1172331,70
440		217	343623,90	1172313,22
441		218	343649,16	1172297,12
442		219	343659,51	1172300,22
443		220	343670,70	1172325,16
444		221	343681,69	1172349,67
445		222	343694,60	1172378,49
446		223	343708,20	1172372,09
447		224	343693,37	1172339,07
448		225	343680,80	1172311,02
449		226	343670,49	1172288,05
450		227	343672,17	1172282,45
451		228	343697,43	1172266,35
452		229	343718,96	1172252,63
453		230	343729,32	1172255,73
454		231	343741,84	1172283,65
455		232	343754,42	1172311,70
456		233	343767,08	1172339,86
457		234	343778,62	1172325,44
458		235	343740,21	1172239,78
459		236	343690,91	1172122,05
460		237	343683,44	1172115,25

2.8. Сведения о границах территории, применительно к которой осуществляется подготовка проекта межевания, содержащие перечень координат характерных точек таких границ в системе координат, используемой для ведения Единого государственного реестра недвижимости

Таблица 8

№ точки	X	Y
1	2	3
контур 1		
1	343634,20	1171980,60
2	343630,56	1171982,24
3	343636,87	1171996,21
4	343630,62	1171984,12
5	343597,84	1172000,78
6	343601,97	1172007,83
7	343619,28	1171999,87
8	343626,27	1172014,80
9	343620,79	1172018,54
10	343608,72	1172023,12
11	343609,30	1172025,92
12	343609,33	1172030,94
13	343609,33	1172031,90
14	343611,01	1172031,16
15	343611,97	1172030,78
16	343612,48	1172030,58
17	343621,31	1172027,09
18	343625,74	1172040,65
19	343645,84	1172033,49
20	343656,76	1172065,72
21	343627,68	1172113,03
22	343637,53	1172137,48
23	343674,09	1172127,71
24	343683,62	1172149,86
25	343692,83	1172171,26
26	343702,37	1172193,45
27	343666,50	1172209,45
28	343632,54	1172224,61
29	343623,07	1172199,44
30	343613,83	1172174,90
31	343604,43	1172149,94
32	343594,98	1172124,86
33	343581,09	1172130,54
34	343593,47	1172163,39
35	343619,27	1172231,93
36	343587,77	1172248,10
37	343556,55	1172264,14
38	343551,97	1172255,31
39	343552,73	1172252,84
40	343562,23	1172247,68
41	343563,88	1172240,44
42	343566,28	1172226,89
43	343567,38	1172218,10
44	343567,99	1172213,24
45	343569,00	1172199,83
46	343569,01	1172179,73
47	343569,02	1172171,70
48	343568,02	1172158,29
49	343566,31	1172144,63
50	343564,98	1172137,13
51	343553,61	1172141,78
52	343554,44	1172146,42
53	343556,07	1172159,48
54	343556,86	1172170,08
55	343557,02	1172172,14
56	343557,01	1172194,03
57	343557,00	1172199,38
58	343556,05	1172212,04
59	343554,41	1172225,10
60	343552,12	1172238,06
61	343551,74	1172239,72
62	343547,09	1172242,24
63	343544,38	1172241,44
64	343527,38	1172210,10
65	343517,31	1172191,54
66	343500,59	1172160,71
67	343520,66	1172149,97
68	343517,30	1172141,09
69	343486,45	1172152,69
70	343407,18	1172170,82
71	343371,10	1172187,90
72	343360,27	1172202,96
73	343397,03	1172185,58
74	343401,10	1172186,91
75	343411,09	1172205,28
76	343422,76	1172226,76
77	343430,00	1172240,07
78	343418,55	1172245,78
79	343411,97	1172266,23
80	343407,21	1172282,70
81	343404,92	1172290,59
82	343379,62	1172288,68
83	343371,54	1172291,27
84	343361,92	1172272,35
85	343349,21	1172247,37
86	343339,76	1172228,72
87	343324,53	1172231,95
88	343335,06	1172252,64
89	343333,64	1172255,60
90	343295,99	1172263,50
91	343258,98	1172271,26
92	343221,97	1172279,02
93	343184,97	1172286,78
94	343156,20	1172292,82
95	343166,56	1172302,91
96	343196,04	1172296,72
97	343218,71	1172318,79
98	343247,49	1172346,81
99	343275,87	1172374,45

1	2	3
100	343304,43	1172402,26
101	343333,04	1172430,11
102	343363,89	1172460,15
103	343342,09	1172473,82
104	343343,15	1172474,85
105	343368,25	1172475,16
106	343426,19	1172438,76
107	343435,05	1172440,72
108	343439,97	1172448,43
109	343454,57	1172471,43
110	343470,97	1172469,20
111	343452,99	1172440,74
112	343447,76	1172432,40
113	343449,60	1172424,07
114	343502,62	1172390,79
115	343511,13	1172393,34
116	343512,70	1172393,81
117	343525,17	1172421,63
118	343538,52	1172451,40
119	343540,89	1172450,74
120	343552,27	1172445,39
121	343536,60	1172410,45
122	343523,68	1172381,64
123	343524,72	1172378,16
124	343527,03	1172375,26
125	343545,55	1172363,37
126	343571,99	1172346,39
127	343582,26	1172349,47
128	343591,01	1172368,98
129	343601,76	1172392,94
130	343612,56	1172417,05
131	343626,17	1172410,65
132	343612,67	1172380,62
133	343601,68	1172356,11
134	343593,24	1172337,29
135	343594,92	1172331,70
136	343623,90	1172313,22
137	343649,16	1172297,12
138	343659,51	1172300,22
139	343670,70	1172325,16
140	343681,69	1172349,67
141	343694,60	1172378,49
142	343708,20	1172372,09
143	343693,37	1172339,07
144	343680,80	1172311,02
145	343670,49	1172288,05
146	343672,17	1172282,45
147	343697,43	1172266,35
148	343718,96	1172252,63
149	343729,32	1172255,73
150	343741,84	1172283,65
151	343743,82	1172288,07
152	343742,53	1172299,34
153	343748,83	1172314,21
154	343762,25	1172345,90
155	343779,34	1172386,28
156	343784,89	1172399,37
157	343804,53	1172445,63
158	343810,15	1172459,03

1	2	3
159	343830,77	1172451,18
160	343827,91	1172444,17
161	343845,97	1172436,52
162	343840,43	1172422,76
163	343840,89	1172422,59
164	343841,24	1172422,46
165	343850,45	1172419,21
166	343850,63	1172419,77
167	343866,81	1172417,12
168	343866,68	1172411,67
169	343862,48	1172411,92
170	343861,84	1172401,40
171	343868,34	1172401,00
172	343869,15	1172388,11
173	343873,57	1172388,24
174	343878,50	1172388,40
175	343891,54	1172390,29
176	343897,03	1172390,15
177	343904,61	1172389,43
178	343908,46	1172381,01
179	343910,76	1172374,42
180	343916,13	1172374,18
181	343906,07	1172364,02
182	343887,23	1172364,12
183	343862,33	1172362,21
184	343850,34	1172365,89
185	343847,92	1172366,82
186	343837,50	1172371,00
187	343836,01	1172371,66
188	343825,44	1172377,10
189	343824,35	1172379,53
190	343809,13	1172343,58
191	343814,75	1172341,34
192	343809,69	1172327,04
193	343802,89	1172325,16
194	343800,48	1172319,59
195	343759,47	1172228,89
196	343763,99	1172225,52
197	343759,69	1172215,45
198	343759,69	1172215,45
199	343724,36	1172132,68
200	343733,65	1172128,63
201	343734,17	1172126,60
202	343728,42	1172113,65
203	343730,02	1172112,98
204	343727,77	1172109,59
205	343723,11	1172111,55
206	343729,55	1172126,05
207	343722,78	1172129,00
208	343713,54	1172107,36
209	343715,66	1172106,45
210	343721,67	1172103,89
211	343714,19	1172086,27
212	343709,95	1172076,28
213	343706,95	1172077,57
214	343696,51	1172052,55
215	343689,57	1172037,79
216	343684,87	1172027,40
217	343679,57	1172014,85

1	2	3
218	343674,94	1172016,93
219	343671,85	1172009,69
220	343669,41	1172010,63
221	343665,60	1172001,41
222	343647,13	1172009,22
контур 2		
223	343451,19	1172169,99
224	343420,93	1172176,91
225	343415,66	1172188,57
226	343423,01	1172202,10
227	343432,03	1172218,68
228	343440,74	1172234,71
229	343476,16	1172217,02
230	343478,50	1172221,44
231	343443,13	1172239,10
232	343456,73	1172264,12
233	343469,54	1172287,67
234	343481,83	1172310,28
235	343491,72	1172328,49
236	343501,67	1172346,79
237	343509,91	1172361,94
238	343517,12	1172363,80
239	343544,69	1172346,10
240	343550,26	1172342,52
241	343557,67	1172329,70
242	343564,52	1172316,35
243	343567,12	1172310,60
244	343561,74	1172300,21
245	343550,79	1172279,10
246	343537,98	1172254,81
247	343525,00	1172230,89
248	343511,88	1172206,70
249	343498,73	1172182,45
250	343489,85	1172166,08
251	343482,60	1172162,80
контур 3		
252	343678,06	1172209,77
253	343634,78	1172229,08
254	343648,79	1172251,06
255	343658,49	1172266,27
256	343666,77	1172268,11
257	343699,62	1172247,17
258	343716,85	1172236,19
259	343718,48	1172230,89
260	343704,35	1172198,04
контур 4		
261	343586,32	1172254,47
262	343558,85	1172268,58
263	343573,21	1172296,28
264	343584,83	1172318,69
265	343586,65	1172319,18
266	343613,10	1172302,32
267	343644,01	1172282,62
268	343645,84	1172274,33
269	343635,03	1172257,38
270	343621,62	1172236,34
контур 5		
271	343422,67	1172249,32
272	343416,75	1172267,69

1	2	3
273	343411,40	1172286,20
274	343410,02	1172290,98
275	343448,81	1172293,90
276	343456,88	1172289,52
277	343445,11	1172267,87
278	343432,39	1172244,46
контур 6		
279	343341,92	1172266,13
280	343314,98	1172271,78
281	343284,11	1172278,25
282	343253,23	1172284,73
283	343221,49	1172291,38
284	343218,47	1172301,81
285	343237,56	1172320,39
286	343259,79	1172342,04
287	343289,33	1172335,84
288	343327,35	1172327,87
289	343366,25	1172319,71
290	343367,67	1172316,75
291	343356,81	1172295,39
контур 7		
292	343373,84	1172295,79
293	343388,70	1172325,00
294	343400,04	1172347,29
295	343411,25	1172369,33
296	343422,29	1172391,03
297	343432,90	1172411,89
298	343438,40	1172413,39
299	343466,63	1172395,67
300	343502,39	1172373,23
301	343491,58	1172353,35
302	343479,96	1172331,98
303	343468,15	1172310,26
304	343459,27	1172293,91
305	343449,90	1172299,00
306	343416,15	1172296,45
307	343380,22	1172293,74
контур 8		
308	343348,33	1172335,73
309	343322,31	1172341,19
310	343281,45	1172349,76
311	343278,42	1172360,18
312	343296,98	1172378,25
313	343313,30	1172394,15
314	343331,32	1172411,69
315	343351,87	1172431,70
316	343374,35	1172453,59
317	343395,12	1172440,55
318	343422,06	1172423,65
319	343410,32	1172400,58
320	343399,32	1172378,95
321	343389,25	1172359,17
322	343374,54	1172330,24
контур 9		
323	343782,91	1172025,09
324	343780,48	1172026,73
325	343774,51	1172018,95
326	343779,46	1172015,23
327	343773,85	1172007,52

1	2	3
328	343771,28	1172009,35
329	343758,83	1172022,26
330	343767,14	1172036,69
331	343748,69	1172060,08
332	343746,76	1172060,65
333	343748,75	1172065,33
334	343748,94	1172065,25

1	2	3
335	343753,44	1172060,66
336	343779,41	1172041,72
337	343781,80	1172039,94
338	343786,77	1172047,42
339	343787,36	1172046,98
340	343793,64	1172042,67
341	343786,90	1172033,57
342	343788,65	1172032,84

2.9. Вид разрешенного использования образуемых земельных участков, предназначенных для размещения линейных объектов и объектов капитального строительства, проектируемых в составе линейного объекта, а также существующих земельных участков, занятых линейными объектами и объектами капитального строительства, входящими в состав линейных объектов, в соответствии с проектом планировки территории

Сведения о видах разрешенного использования земельных участков указаны в столбце 12 таблицы 4 и столбце 13 таблицы 5.

Министр К.А. Подскребкина