



Государственная регистрация
от 23.12.2024 № ГР/1166/2024

**МИНИСТЕРСТВО ГРАДОСТРОИТЕЛЬНОЙ ПОЛИТИКИ
КАЛИНИНГРАДСКОЙ ОБЛАСТИ**

П Р И К А З

23 декабря 2024 г. № 478
Калининград

**Об утверждении проекта межевания территории
в границах ул. Саратовская – ул. Потёмкина – 2-й Саратовский переулок
в г. Зеленоградске Калининградской области**

По инициативе администрации муниципального образования «Зеленоградский муниципальный округ Калининградской области» (далее – инициатор), в соответствии с частью 3 статьи 43, частью 3 статьи 45, частью 2 статьи 57 Градостроительного кодекса Российской Федерации, подпунктом 10 пункта 2 статьи 1 Закона Калининградской области от 30 ноября 2016 года № 19 «О перераспределении полномочий в области градостроительной деятельности между органами государственной власти Калининградской области и органами местного самоуправления муниципальных образований Калининградской области», Правилами подготовки документации по планировке территории, подготовка которой осуществляется на основании решений уполномоченных федеральных органов исполнительной власти, исполнительных органов субъектов Российской Федерации и органов местного самоуправления, принятия решения об утверждении документации по планировке территории, внесения изменений в такую документацию, отмены такой документации или ее отдельных частей, признания отдельных частей такой документации не подлежащими применению, а также подготовки и утверждения проекта планировки территории в отношении территорий исторических поселений федерального и регионального значения, утвержденными постановлением Правительства Российской Федерации от 02 февраля 2024 года № 112, подпунктом 8 пункта 11, подпунктом 1 пункта 12 Положения о Министерстве градостроительной политики Калининградской области, утвержденного постановлением Правительства Калининградской области от 3 марта 2022 года № 107, по результатам проверки проекта межевания территории на соответствие требованиям, указанным в части 10 статьи 45 Градостроительного кодекса Российской Федерации от 27 мая 2024 года № 3670-МГП, протокола общественных обсуждений от 15 июля 2024 года № 7, заключения о результатах общественных обсуждений от 17 июля 2024 года № 7

п р и к а з ы в а ю:

1. Утвердить проект межевания территории в границах ул. Саратовская – ул. Потёмкина – 2-й Саратовский переулок в г. Зеленоградске Калининградской области (далее – проект межевания территории).

2. Отделу документации по планировке территории Министерства градостроительной политики Калининградской области (Марковой И.А.) со дня вступления в силу настоящего приказа:

1) обеспечить хранение проекта межевания территории;

2) в течение пяти рабочих дней направить уведомление об утверждении проекта межевания территории (далее – уведомление) инициатору;

3) в течении семи дней направить уведомление в администрацию муниципального образования «Зеленоградский муниципальный округ Калининградской области»;

4) в течение пяти рабочих дней направить в государственное бюджетное учреждение Калининградской области «Центр кадастровой оценки и мониторинга недвижимости» сведения, документы, материалы для размещения в государственной информационной системе обеспечения градостроительной деятельности и обеспечить размещение проекта межевания территории на сайте Министерства градостроительной политики Калининградской области в информационно-телекоммуникационной сети «Интернет» по адресу: <https://mingrad.gov39.ru>.

3. Приказ подлежит государственной регистрации.

4. Приказ вступает в силу со дня его официального опубликования.

Министр




К.А. Подскребкина


УТВЕРЖДЕН
приказом Министерства
градостроительной политики
Калининградской области
от 23 декабря 2024 г. № 478

**ПРОЕКТ МЕЖЕВАНИЯ ТЕРРИТОРИИ
В ГРАНИЦАХ УЛ. САРАТОВСКАЯ – УЛ. ПОТЁМКИНА –
2-Й САРАТОВСКИЙ ПЕРЕУЛОК В Г. ЗЕЛЕНОГРАДСКЕ
КАЛИНИНГРАДСКОЙ ОБЛАСТИ**

ОСНОВНАЯ УТВЕРЖДАЕМАЯ ЧАСТЬ

Раздел 1. ГРАФИЧЕСКАЯ ЧАСТЬ

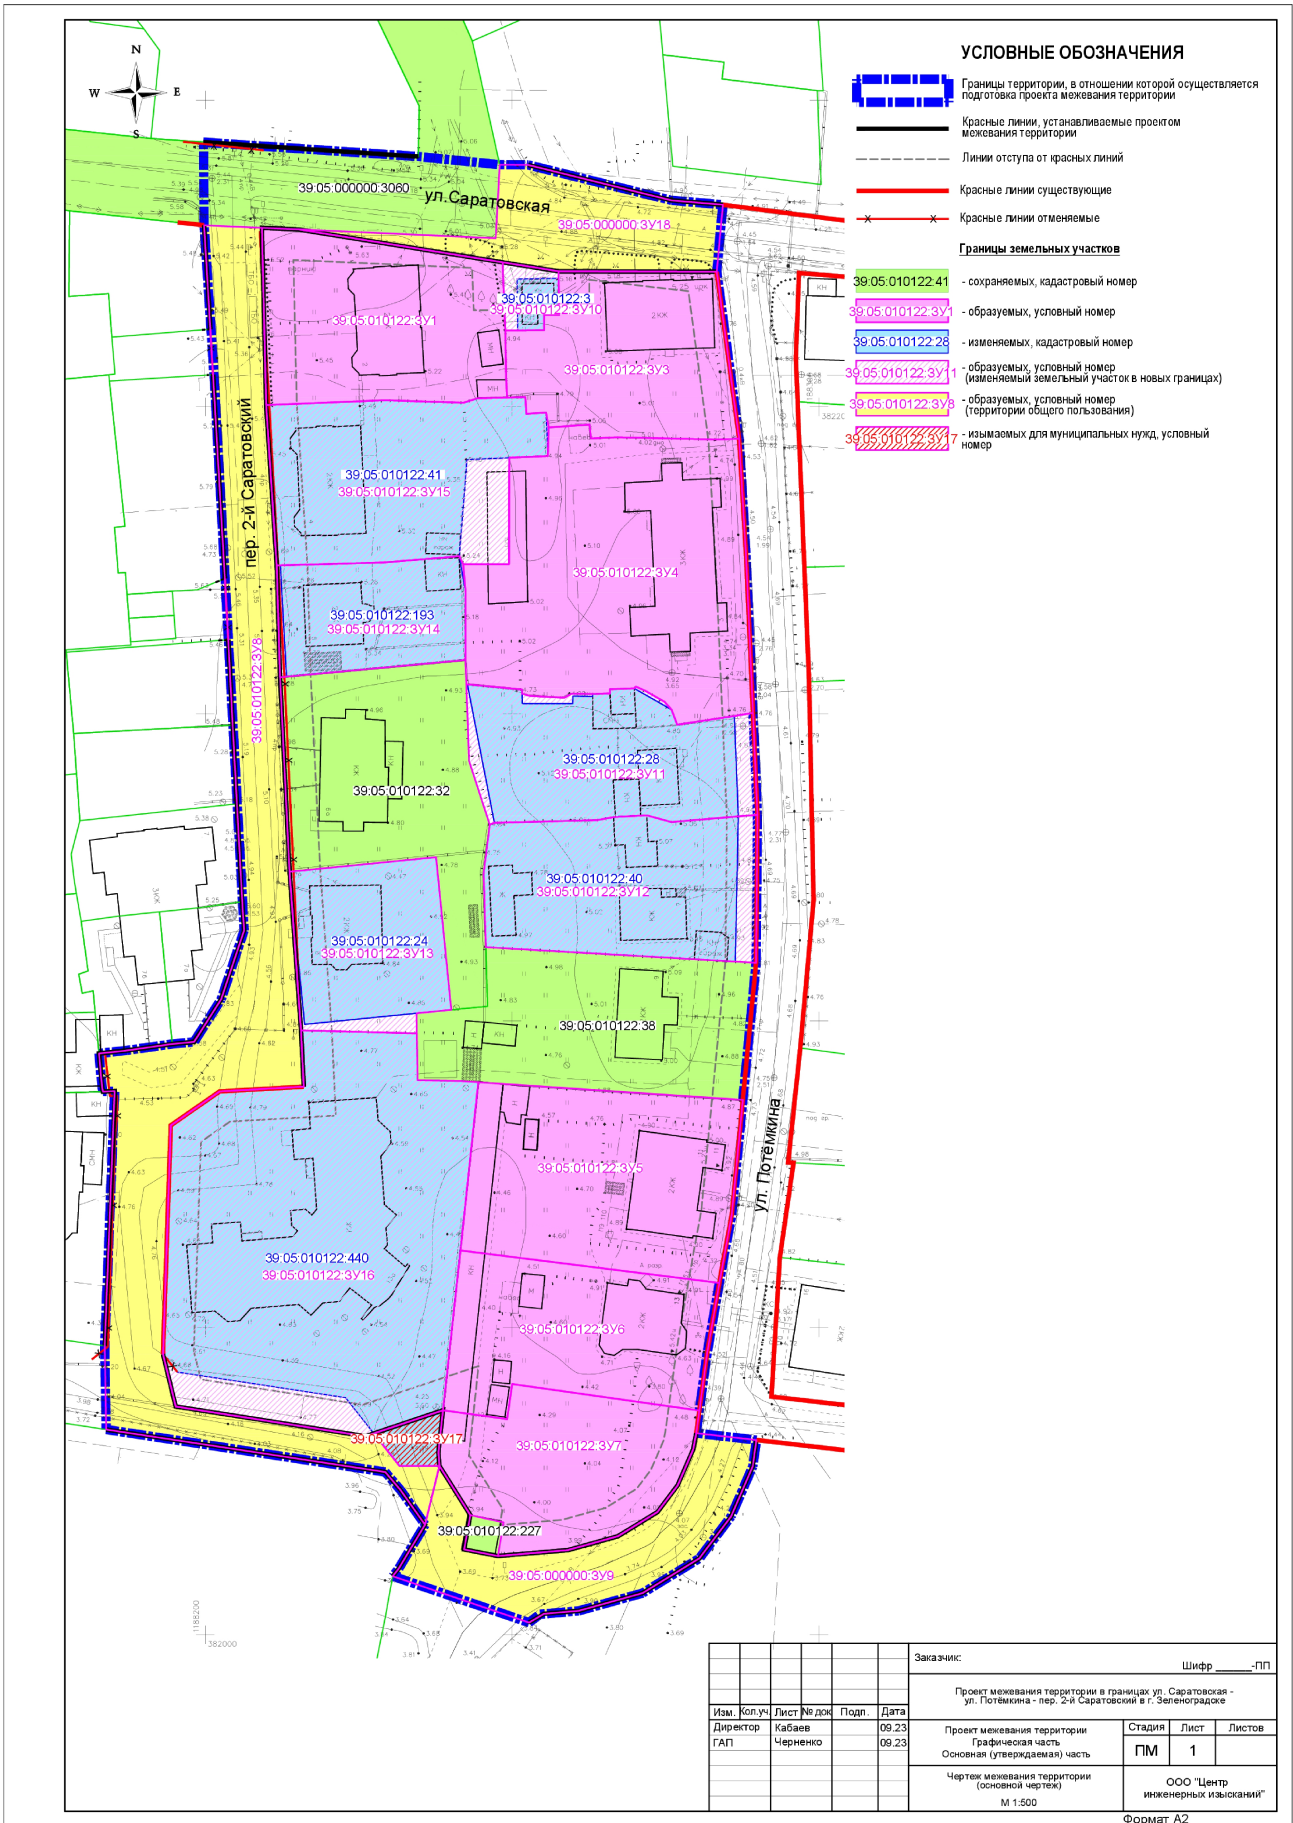

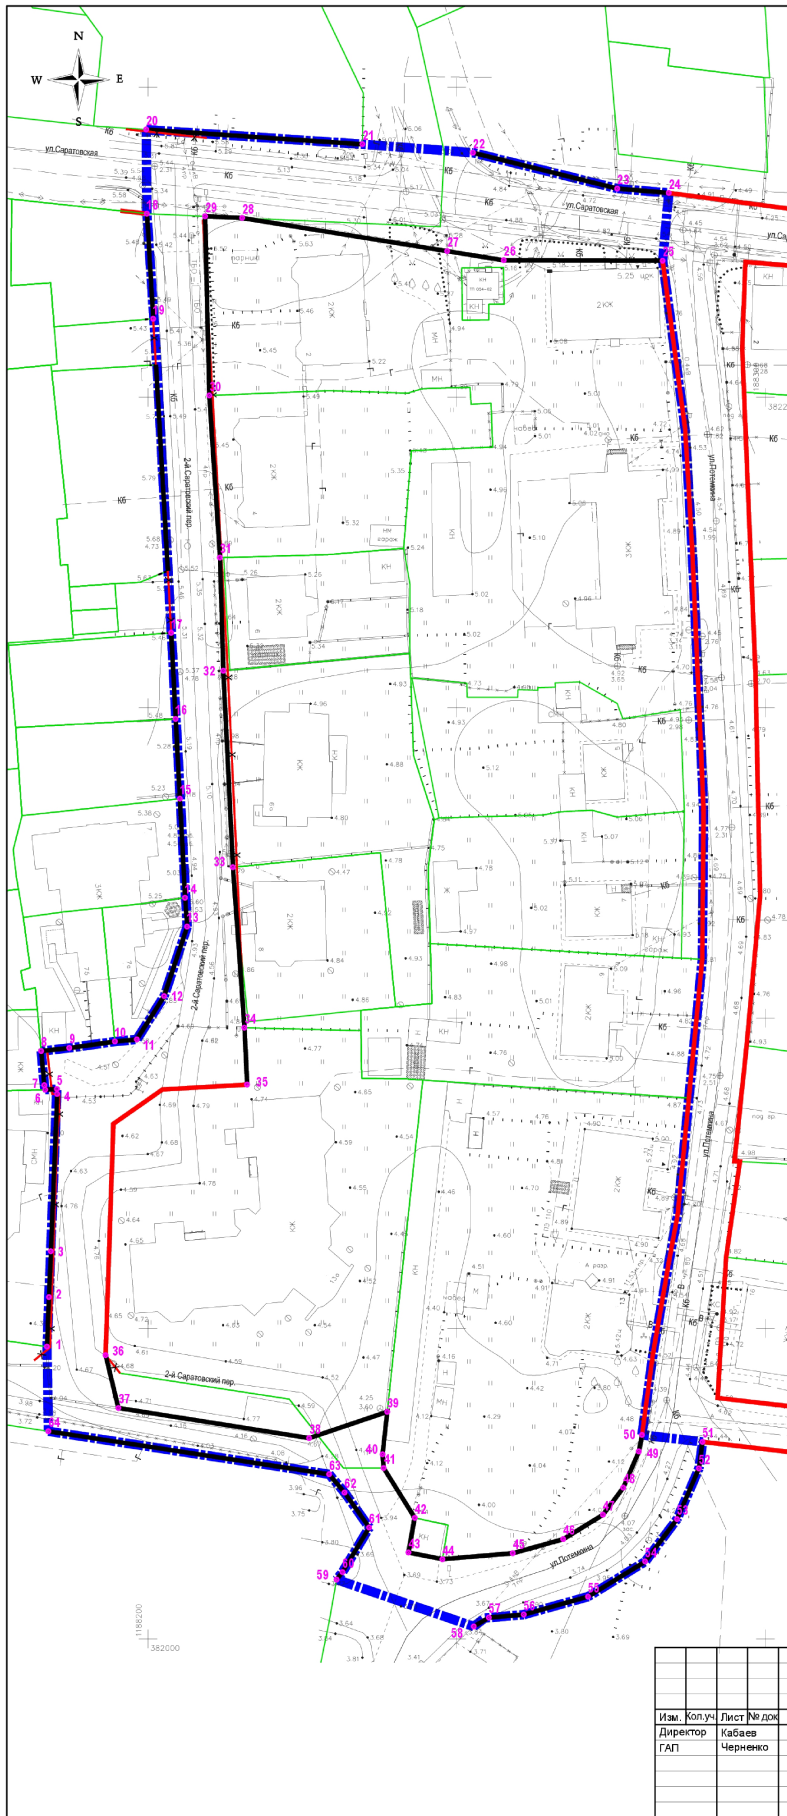

УСЛОВНЫЕ ОБОЗНАЧЕНИЯ

- Границы территории, в отношении которой осуществляется подготовка проекта межевания территории
- Границы существующих земельных участков, учтенных в ЕГРН
- Красные линии устанавливаемые
- Красные линии существующие
- Красные линии отменяемые
- Номер характерных точек устанавливаемых красных линий

Примечание:
Границы зон планируемого размещения улично-дорожной сети и красные линии, которые определяются расчетом, устанавливаются документацией по планировке территории, предусматривающей размещение линейных объектов местного значения, состав и содержание которой обусловлены требованиями постановления Правительства РФ от 12.05.2017 №64

Перечень координат характерных точек устанавливаемых красных линий			Перечень координат характерных точек устанавливаемых красных линий		
№	X	Y	№	X	Y
1	382047.08	1188183.66	33	382124.30	1188215.37
2	382055.05	1188193.99	34	382086.45	1188215.84
3	382062.42	1188184.29	35	382088.28	1188216.08
4	382087.78	1188185.31	36	382045.68	1188193.15
5	382088.56	1188185.27	37	382037.10	1188195.22
6	382088.47	1188183.37	38	382032.33	1188228.14
7	382089.19	1188183.23	39	382038.59	1188228.78
8	382094.69	1188182.71	40	382026.70	1188238.02
9	382095.19	1188187.27	41	382027.50	1188238.19
10	382098.23	1188184.65	42	382019.48	1188243.22
11	382098.57	1188188.21	43	382013.89	1188242.22
12	382103.54	1188202.84	44	382012.82	1188247.71
13	382114.74	1188208.37	45	382013.78	1188256.11
14	382119.40	1188206.03	46	382016.05	1188267.27
15	382135.34	1188205.19	47	382019.96	1188273.71
16	382148.20	1188204.50	48	382024.34	1188277.00
17	382162.09	1188203.77	49	382030.17	1188279.53
18	382228.61	1188199.85	50	382032.84	1188280.02
19	382212.88	1188200.87	51	382031.72	1188289.82
20	382243.16	1188199.73	52	382027.84	1188289.24
21	382240.80	1188234.76	53	382019.27	1188285.70
22	382239.43	1188252.66	54	382012.44	1188280.55
23	382233.65	1188276.02	55	382006.78	1188271.29
24	382232.85	1188284.36	56	382003.08	1188260.88
25	382222.03	1188283.37	57	382003.42	1188255.23
26	382222.11	1188257.65	58	382001.68	1188252.79
27	382223.57	1188248.48	59	382009.54	1188230.57
28	382228.92	1188215.27	60	382010.74	1188231.52
29	382229.19	1188209.27	61	382017.82	1188235.85
30	382200.31	1188209.85	62	382023.05	1188231.87
31	382174.18	1188211.68	63	382026.58	1188229.26
32	382155.87	1188212.22	64	382032.43	1188183.89

				Заказчик: _____ Шифр _____-ПП				
				Проект межевания территории в границах ул. Саратовская - ул. Потемкина - пер. 2-й Саратовской в г. Зеленоградске				
Изм.	Кол.уч.	Лист № док.	Подп.	Дата	Проект межевания территории Гражданская часть Основная (утверждаемая) часть	Стадия	Лист	Листов
ГАП		Черненко		09.23 09.23		ПМ	2	
				Чертеж межевания территории (красные линии)		ООО "Центр инженерных изысканий"		
				М 1:500		Формат А2		

Раздел 2. ТЕКСТОВАЯ ЧАСТЬ

2.1. Перечень и сведения о площади образуемых земельных участков, возможные способы их образования

Проект межевания территории в границах ул. Саратовская – ул. Потёмкина – 2-й Саратовский переулок в г. Зеленоградске Калининградской области (далее проект межевания территории) подготовлен с целью:

- определения местоположения границ образуемых и изменяемых земельных участков;
- установления, изменения, отмены красных линий для застроенных территорий, в границах которых не планируется размещение новых объектов капитального строительства.

Земельные участки в целях подготовки проекта межевания территории образованы:

- с учётом норм и требований свода правил СП 42.13330.2016 «Градостроительство. Планировка и застройка городских и сельских поселений». Актуализированная редакция СНиП 2.07.01-89*, утвержденного приказом Министерства строительства и жилищно-коммунального хозяйства РФ от 30 декабря 2016 года № 1034/пр;

- в соответствии с Правилами землепользования и застройки муниципального образования «Зеленоградский городской округ» Калининградской области, утвержденными решением окружного Совета депутатов муниципального образования «Зеленоградский городской округ» Калининградской области от 31 августа 2021 года № 99;

- с учётом классификатора видов разрешенного использования земельных участков, утвержденного приказом Федеральной службы государственной регистрации, кадастра и картографии от 10 ноября 2020 года № П/0412 «Об утверждении классификатора видов разрешенного использования земельных участков» (с изменениями и дополнениями).

Территория в границах ул. Саратовская – ул. Потёмкина – 2-й Саратовский переулок в г. Зеленоградске Калининградской области является используемой территорией, на данной территории земельные участки образованы и находятся в собственности физических и юридических лиц.

В целях подготовки проекта межевания территории земельные участки были образованы:

- путём перераспределения земельных участков с землями, государственная собственность на которые не разграничена;
- из земель, находящихся в муниципальной собственности (из земель, государственная собственность на которые не разграничена).

Критерием возможности образования земельного участка в целях настоящего проекта межевания являлось соответствие образуемого земельного участка требованиям статьи 11.9 Земельного кодекса Российской Федерации.

Проектом межевания территории устанавливаются красные линии для застроенных территорий, в границах которых не планируется размещение

новых объектов капитального строительства, такое установление влечёт за собой исключительно изменение границ территории общего пользования.

**2.2. Перечень и сведения о площади образуемых земельных участков,
в том числе, возможные способы их образования**

Таблица 1

№	Условный номер образуемого земельного участка	Площадь образуемого земельного участка, кв.м	Вид разрешенного использования устанавливаемый (вид разрешенного использования образуемого земельного участка)	Способ образования земельного участка	Номер исходного земельного участка (условный номер части земельного участка)	Площадь исходного земельного участка, (части земельного участка) кв.м	Вид разрешенного использования исходного земельного участка
1	2	3	4	5	6	7	8
1	39:05:010122: 3У1	1011	Малоэтажная многоквартирная жилая застройка (код 2.1.1)	Образование из земель государственности	- (госсобственность)	1011	-
2	39:05:010122: 3У3	856	Малоэтажная многоквартирная жилая застройка (код 2.1.1)	Образование из земель государственности	- (госсобственность)	856	-
3	39:05:010122: 3У4	1797	Среднеэтажная жилая застройка (код 2.5)	Образование из земель государственности	- (госсобственность)	1797	-
4	39:05:010122: 3У5	1243	Малоэтажная многоквартирная жилая застройка (код 2.1.1)	Образование из земель государственности	- (госсобственность)	1243	-
6	39:05:010122: 3У6	930	Малоэтажная многоквартирная жилая застройка (код 2.1.1)	Образование из земель государственности	- (госсобственность)	930	-
7	39:05:010122: 3У7	835	Площадки для занятий спортом (код 5.1.3) ¹	Образование из земель государственности	- (госсобственность)	835	-
8	39:05:010122: 3У10	86	Предоставление коммунальных услуг (код 3.1.1)	Перераспределение с землями государственности	39:05:010122:3	51	Под существующую ТП 054-01
					- (госсобственность)	35	-

1	2	3	4	5	6	7	8
9	39:05:010122:ЗУ11	895	Для индивидуального жилищного строительства (код 2.1)	Перераспределение с землями государственности	39:05:010122:28	800	Для индивидуального жилищного строительства
					- (госсобственность)	95	-
10	39:05:010122:ЗУ12	975	Малоэтажная многоквартирная жилая застройка (код 2.1.1)	Перераспределение с землями государственности	39:05:010122:40	898	Для обслуживания существующего многоквартирного жилого дома
					- (госсобственность)	77	-
11	39:05:010122:ЗУ13	648	Для индивидуального жилищного строительства (код 2.1)	Перераспределение с землями государственности	39:05:010122:24	600	Для строительства 1-квартирного жилого дома
					- (госсобственность)	48	-
12	39:05:010122:ЗУ14	529	Малоэтажная многоквартирная жилая застройка (код 2.1.1)	Перераспределение с землями государственности	39:05:010122:193	513	Для обслуживания многоквартирного жилого дома
					- (госсобственность)	16	-
13	39:05:010122:ЗУ15	1068	Малоэтажная многоквартирная жилая застройка (код 2.1.1)	Перераспределение с землями государственности	39:05:010122:41	937	Для обслуживания существующего многоквартирного жилого дома
					- (госсобственность)	131	-
14	39:05:010122:ЗУ16	2739	Среднеэтажная жилая застройка (код 2.5)	Перераспределение с землями государственности	39:05:010122:440:ЗУ1	2558	Среднеэтажная жилая застройка
					- (госсобственность)	181	-

¹Предполагается использование земельного участка в целях, не предусматривающих размещения объектов капитального строительства.

2.3. Перечень и сведения о площади образуемых земельных участков, которые будут отнесены к территориям общего пользования или имуществу общего пользования,

в том числе, требующих изъятия для муниципальных нужд

Таблица 2

№	Условный номер образуемого земельного участка	Площадь образуемого земельного участка, кв.м	Вид разрешенного использования (вид разрешенного использования образуемого земельного участка)	Способ образования земельного участка	Номер исходного земельного участка (условный номер части земельного участка)	Площадь исходного земельного участка, (части земельного участка) кв.м	Вид разрешенного использования исходного земельного участка	Примечания
1	2	3	4	5	6	7	8	9
1	39:05:010122: ЗУ2	55	Благоустройство территории (код 12.0.2)	Образование из земель государственности	- (госсобственность)	55	-	
2	39:05:010122: ЗУ8	2229	Улично-дорожная сеть (код 12.0.1)	Образование из земель государственности	- (госсобственность)	2229		
3	39:05:010122: ЗУ9	681	Улично-дорожная сеть (код 12.0.1)	Образование из земель государственности	- (госсобственность)	681	-	
4	39:05:010122: ЗУ17	66	Улично-дорожная сеть (код 12.0.1)	Перераспределение	39:05:010122:440	2624	Среднеэтажная жилая застройка	Изъятие с последующим изменением вида разрешенного использования
5	39:05:000000: ЗУ18	566	Улично-дорожная сеть (код 12.0.1)	Образование из земель государственности	- (госсобственность)	566		

2.4. Целевое назначение лесов, вид (виды) разрешенного использования лесного участка, количественные и качественные характеристики лесного участка, сведения о нахождении лесного участка в границах особо защитных участков лесов

В границах территории, в отношении которой осуществлена подготовка проекта межевания территории, лесные участки отсутствуют.

2.5. Сведения о границах территории, в отношении которой подготовлен проект межевания

Перечень координат характерных точек границ территории, в отношении которой подготовлен проект межевания

Таблица 3

Номер точки	Y	X
1	2	3
1	1188199,85	382229,61
2	1188199,73	382243,13
3	1188234,76	382240,80
4	1188248,01	382239,47
5	1188252,66	382239,43
6	1188276,02	382233,65
7	1188284,36	382232,95
8	1188283,19	382223,39
9	1188287,02	382194,82
10	1188288,16	382175,38
11	1188289,28	382150,16
12	1188290,00	382133,58
13	1188289,90	382121,68
14	1188289,78	382109,46
15	1188287,62	382087,14
16	1188285,81	382068,41
17	1188284,49	382061,29
18	1188281,80	382045,88
19	1188280,03	382032,84
20	1188289,85	382031,72
21	1188289,24	382027,44
22	1188285,70	382019,27
23	1188280,55	382012,44

1	2	3
24	1188271,29	382006,78
25	1188260,88	382003,89
26	1188254,55	382003,33
27	1188252,79	382001,98
28	1188230,57	382009,54
29	1188231,52	382010,74
30	1188235,85	382017,92
31	1188231,87	382023,55
32	1188229,36	382026,50
33	1188183,89	382033,43
34	1188183,66	382047,06
35	1188185,27	382088,56
36	1188183,37	382088,47
37	1188183,23	382089,19
38	1188182,71	382094,69
39	1188187,27	382095,19
40	1188194,65	382096,23
41	1188198,21	382096,57
42	1188202,64	382103,54
43	1188206,37	382114,74
44	1188203,81	382161,90
45	1188203,28	382171,94
46	1188201,47	382205,05
47	1188199,85	382229,61

Перечень координат характерных точек образуемых земельных участков

39:05:010122:3У1

№	X	Y
1	2	3
1	382200,31	1188209,95
2	382229,19	1188209,27
3	382228,92	1188215,27
4	382223,58	1188248,48
5	382211,89	1188248,94
6	382204,38	1188249,07
7	382201,54	1188249,20
8	382201,40	1188244,40
9	382200,69	1188242,10

Таблица 4

1	2	3
10	382201,09	1188229,33
11	382200,31	1188209,95

39:05:010122:3У3

№	X	Y
1	2	3
12	382212,47	1188250,93
13	382212,48	1188248,91
14	382204,41	1188249,07
15	382201,54	1188249,20
16	382201,62	1188252,18

1	2	3
17	382198.89	1188252.35
18	382199.08	1188255.56
19	382196.67	1188255.98
20	382197.14	1188262.63
21	382194.86	1188262.89
22	382195.07	1188267.07
23	382194.71	1188283.46
24	382194.82	1188287.02
25	382222.03	1188283.37
26	382222.11	1188257.59
27	382220.96	1188257.60
28	382215.02	1188257.70
29	382214.99	1188255.22
30	382212.53	1188255.25
31	382212.47	1188250.93

39:05:010122:3Y4

№	X	Y
1	2	3
32	382196.67	1188255.98
33	382197.14	1188262.63
34	382194.86	1188262.89
35	382195.07	1188267.07
36	382194.71	1188283.46
37	382194.82	1188287.02
38	382175.38	1188288.16
39	382150.16	1188289.28
40	382149.66	1188286.24
41	382148.23	1188276.92
42	382150.70	1188276.02
43	382151.99	1188274.84
44	382153.00	1188273.05
45	382153.77	1188271.73
46	382154.45	1188270.18
47	382154.16	1188269.91
48	382154.01	1188265.95
49	382153.35	1188266.00
50	382153.24	1188263.15
51	382153.30	1188259.74
52	382152.65	1188258.52
53	382152.93	1188252.93
54	382153.29	1188251.67
55	382153.97	1188251.65
56	382154.83	1188242.74
57	382154.83	1188242.74
58	382154.85	1188242.57
59	382158.78	1188242.43
60	382169.80	1188242.47
61	382174.41	1188242.05
62	382174.38	1188246.57
63	382174.41	1188249.51
64	382189.57	1188249.53
65	382191.74	1188249.58
66	382192.02	1188255.84
67	382196.67	1188255.98

39:05:010122:3Y11

№	X	Y
1	2	3
68	382133.58	1188290.00
69	382133.32	1188286.89
70	382132.39	1188275.97

1	2	3
71	382133.48	1188271.97
72	382133.19	1188266.55
73	382132.70	1188263.89
74	382132.25	1188247.15
75	382131.96	1188246.39
76	382142.34	1188243.01
77	382154.85	1188242.57
78	382154.83	1188242.74
79	382154.83	1188242.74
80	382153.97	1188251.65
81	382153.29	1188251.67
82	382152.93	1188252.93
83	382152.65	1188258.52
84	382153.30	1188259.74
85	382153.24	1188263.15
86	382153.35	1188266.00
87	382154.01	1188265.95
88	382154.16	1188269.91
89	382154.45	1188270.18
90	382153.77	1188271.73
91	382153.00	1188273.05
92	382151.99	1188274.84
93	382150.70	1188276.02
94	382148.23	1188276.92
95	382149.66	1188286.24
96	382150.16	1188289.28
97	382133.58	1188290.00

39:05:010122:3Y12

№	X	Y
1	2	3
98	382131.96	1188246.39
99	382132.25	1188247.15
100	382132.70	1188263.89
101	382133.19	1188266.55
102	382133.48	1188271.97
103	382132.39	1188275.97
104	382133.58	1188290.00
105	382121.68	1188289.90
106	382109.46	1188289.78
107	382109.66	1188286.40
108	382112.00	1188245.74
109	382124.04	1188245.38
110	382131.96	1188246.39

39:05:010122:3Y13

№	X	Y
1	2	3
111	382124.30	1188213.77
112	382126.68	1188237.65
113	382101.80	1188240.12
114	382101.24	1188234.46
115	382097.96	1188234.51
116	382098.45	1188215.64
117	382124.30	1188213.77

39:05:010122:3Y5

№	X	Y
1	2	3
118	382087.14	1188287.62
119	382089.44	1188253.02
120	382090.01	1188244.51

1	2	3
121	382062.60	1188241.63
122	382057.30	1188283.79
123	382068.41	1188285.81
124	382087.14	1188287.62

39:05:010122:3Y7

№	X	Y
1	2	3
125	382019.49	1188243.22
126	382027.50	1188238.19
127	382029.70	1188238.02
128	382036.56	1188238.76
129	382035.13	1188249.22
130	382040.83	1188250.04
131	382036.52	1188280.53
132	382032.84	1188280.03
133	382030.17	1188279.53
134	382024.34	1188277.00
135	382019.99	1188273.71
136	382016.05	1188267.27
137	382013.78	1188259.11
138	382012.82	1188247.71
139	382018.30	1188248.62
140	382019.49	1188243.22

39:05:010122:3Y14

№	X	Y
1	2	3
141	382174.18	1188211.68
142	382174.68	1188229.19
143	382175.70	1188241.42
144	382174.41	1188242.05
145	382169.80	1188242.47
146	382158.78	1188242.43
147	382155.97	1188212.22
148	382174.18	1188211.68

39:05:010122:3Y10

№	X	Y
1	2	3
149	382223.58	1188248.48
150	382222.11	1188257.60
151	382215.02	1188257.70
152	382214.99	1188255.22
153	382212.53	1188255.25
154	382212.47	1188250.93
155	382212.48	1188248.91
156	382223.58	1188248.48

39:05:000000:3Y9

№	X	Y
1	2	3
157	382032.84	1188280.03
158	382030.17	1188279.53
159	382024.34	1188277.00
160	382019.99	1188273.71
161	382016.05	1188267.27
162	382013.78	1188259.11
163	382012.82	1188247.71
164	382013.89	1188242.22
165	382019.49	1188243.22
166	382027.50	1188238.19
167	382017.92	1188235.85

1	2	3
168	382010.74	1188231.52
169	382009.54	1188230.57
170	382004.65	1188244.93
171	382001.98	1188252.79
172	382003.42	1188255.23
173	382003.89	1188260.88
174	382006.78	1188271.29
175	382012.45	1188280.55
176	382019.27	1188285.70
177	382027.44	1188289.24
178	382031.72	1188289.82
179	382032.84	1188280.03

39:05:010122:3Y8

№	X	Y
1	2	3
180	382103.54	1188202.64
181	382096.57	1188198.21
182	382096.23	1188194.65
183	382095.11	1188186.80
184	382094.69	1188182.71
185	382089.19	1188183.23
186	382088.47	1188183.37
187	382088.56	1188185.27
188	382047.06	1188183.66
189	382033.43	1188183.89
190	382026.50	1188229.36
191	382023.55	1188231.87
192	382017.92	1188235.85
193	382027.50	1188238.19
194	382027.50	1188231.67
195	382032.79	1188227.49
196	382032.33	1188226.14
197	382037.19	1188195.22
198	382045.69	1188193.15
199	382082.97	1188194.42
200	382088.51	1188202.38
201	382089.28	1188216.08
202	382098.45	1188215.64
203	382124.30	1188213.77
204	382155.97	1188212.22
205	382174.18	1188211.68
206	382200.31	1188209.95
207	382229.19	1188209.27
208	382229.61	1188199.85
209	382212.68	1188200.87
210	382205.27	1188201.31
211	382172.07	1188203.24
212	382162.09	1188203.77
213	382148.20	1188204.51
214	382135.34	1188205.19
215	382119.40	1188206.06
216	382114.74	1188206.37
217	382103.54	1188202.64

39:05:010122:3Y15

№	X	Y
1	2	3
218	382174.18	1188211.68
219	382174.68	1188229.19
220	382175.70	1188241.42
221	382174.41	1188242.05

1	2	3
222	382174.38	1188246.09
223	382174.41	1188249.51
224	382191.74	1188249.58
225	382192.02	1188255.84
226	382196.67	1188255.98
227	382199.08	1188255.56
228	382198.89	1188252.35
229	382201.62	1188252.18
230	382201.54	1188249.20
231	382201.40	1188244.40
232	382200.69	1188242.10
233	382201.09	1188229.33
234	382200.31	1188209.95
235	382174.18	1188211.68

39:05:010122:3У16

№	X	Y
1	2	3
236	382045.69	1188193.15
237	382037.19	1188195.22
238	382032.33	1188226.14
239	382036.56	1188238.76
240	382062.60	1188241.63
241	382090.01	1188244.51
242	382090.19	1188241.81
243	382090.32	1188234.64
244	382097.96	1188234.51
245	382098.45	1188215.64
246	382089.28	1188216.08
247	382088.51	1188202.38
248	382082.97	1188194.42
249	382045.69	1188193.15

39:05:010122:3У17

Примечания

1. Перечень координат характерных точек образуемых земельных участков для целей проекта межевания приводится справочно; при выполнении кадастровых работ, при постановке на кадастровый учёт земельных участков следует руководствоваться законодательством Российской Федерации о государственной регистрации недвижимости.

2. Координаты образуемых земельных участков частной собственности следует определять при проведении межевых работ с учётом статуса образованных смежных земельных участков.

Министр



К.А. Подскребкина

№	X	Y
1	2	3
250	382032.79	1188227.49
251	382027.50	1188231.67
252	382027.50	1188238.19
253	382029.70	1188238.02
254	382036.56	1188238.76
255	382032.79	1188227.49

39:05:010122:3У6

№	X	Y
1	2	3
256	382062.60	1188241.63
257	382057.30	1188283.79
258	382045.88	1188281.80
259	382036.52	1188280.53
260	382040.83	1188250.04
261	382035.13	1188249.22
262	382036.56	1188238.76
263	382062.60	1188241.63

39:05:000000:3У18

№	X	Y
1	2	3
264	382239.47	1188248.01
265	382227.49	1188247.36
266	382228.92	1188215.27
267	382223.58	1188248.48
268	382222.11	1188257.59
269	382222.03	1188283.37
270	382232.95	1188284.36
271	382233.65	1188276.03
272	382239.43	1188252.66
273	382239.47	1188248.01