


**УПРАВЛЕНИЕ ПО ОХРАНЕ ОБЪЕКТОВ КУЛЬТУРНОГО НАСЛЕДИЯ
КАЛУЖСКОЙ ОБЛАСТИ**

ПРИКАЗ

«16» апреля 2026 г.

№ 80

О внесении изменений в приказ управления по охране объектов культурного наследия Калужской области от 26.04.2023 № 39 «О включении в единый государственный реестр объектов культурного наследия (памятников истории и культуры) народов Российской Федерации выявленного объекта культурного наследия «Дом купцов Завериных», XIX в. (Калужская область, г. Калуга, ул. Воробьевская, д. 26)»

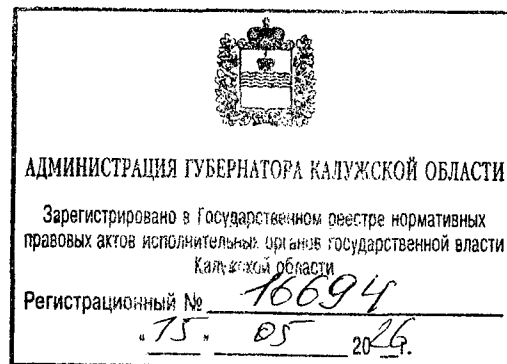

В соответствии с Федеральным законом «Об объектах культурного наследия (памятниках истории и культуры) народов Российской Федерации», приказом Министерства культуры Российской Федерации от 13.01.2016 № 28 «Об утверждении Порядка определения предмета охраны объекта культурного наследия, включенного в единый государственный реестр объектов культурного наследия (памятников истории и культуры) народов Российской Федерации, постановлением Правительства Калужской области от 26.08.2015 № 481 «О создании управления по охране объектов культурного наследия Калужской области» (в ред. постановлений Правительства Калужской области от 31.08.2017 № 499, от 29.01.2018 № 56, от 10.10.2018 № 624, от 14.05.2020 № 378, от 28.05.2021 № 336, от 30.08.2021 № 568, от 13.06.2023 № 393, от 11.11.2024 № 686, от 17.12.2024 № 778, от 15.09.2025 № 577), на основании материалов по обоснованию проекта предмета охраны объекта культурного наследия **ПРИКАЗЫВАЮ:**

1. Внести в приказ управления по охране объектов культурного наследия Калужской области от 26.04.2023 № 39 «О включении в единый государственный реестр объектов культурного наследия (памятников истории и культуры) народов Российской Федерации выявленного объекта культурного наследия «Дом купцов Завериных», XIX в. (Калужская область, г. Калуга, ул. Воробьевская, д. 26)» (далее – Приказ) следующие изменения:

1.1 Преамбулу Приказа после слов «от 30.08.2021 № 568,» дополнить словами «от 13.06.2023 № 393, от 11.11.2024 № 686, от 17.12.2024 № 778, от 15.09.2025 № 577».

1.2. Приложение № 1 к Приказу изложить в редакции согласно приложению к настоящему приказу.

2. Настоящий приказ вступает в силу по истечении десяти дней после его официального опубликования.

Начальник управления



Е.Е. Чудаков


Приложение
к приказу управления по охране объектов
культурного наследия Калужской области
от « 16 » апреля 2026 г. № 80

Приложение № 1
к приказу управления по охране объектов
культурного наследия Калужской области
от « 26 » апреля 2023 г. № 39

Описание особенностей объекта культурного наследия регионального значения «Дом Рябчиковых-Завериных», начало 1830-х гг., конец XIX в. являющихся основаниями для включения его в единый государственный реестр объектов культурного наследия (памятников истории и культуры) народов Российской Федерации и подлежащих обязательному сохранению (предмет охраны объекта культурного наследия):





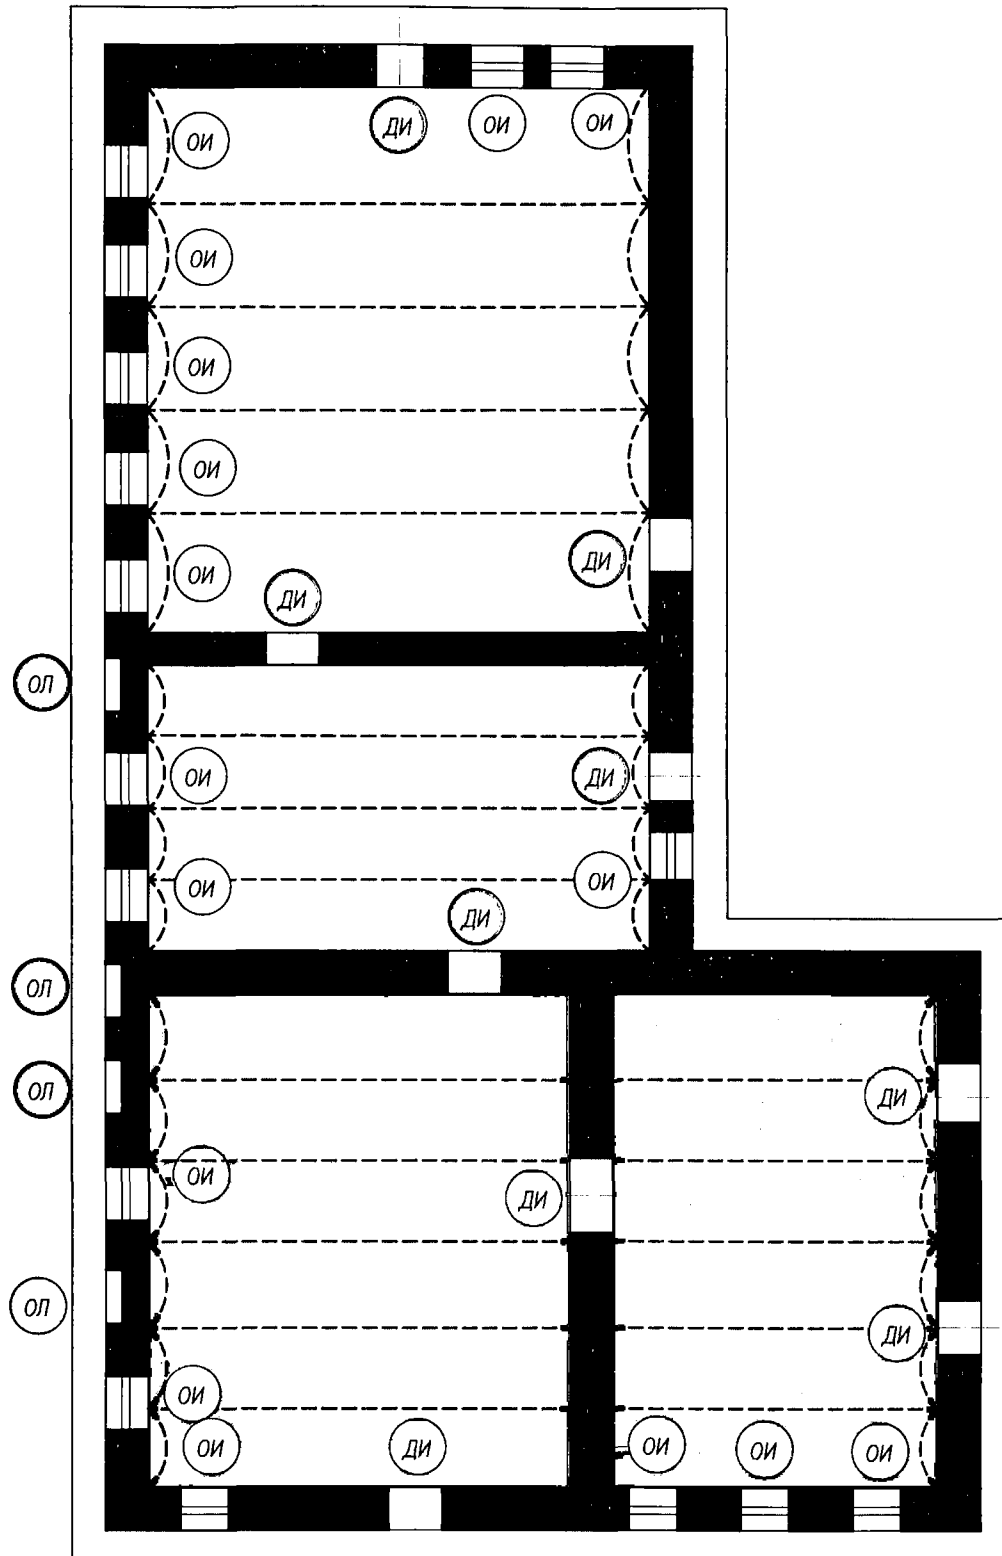



- местоположение памятника на пересечении исторических красных линий улиц Воробьевская и Набережная в городе Калуге;
- габариты, силуэт памятника на конец XIX в.: двухэтажное с подвалом «Г»-образное в плане здание, сблокированное из двух прямоугольных в плане объемов начала и конца XIX в.;
- объемно-пространственная композиция памятника на конец XIX в.: двухэтажный объем с подвалом под скатной кровлей, сформированный поэтапно в течение XIX в., подчиненный рельефу местности;
- крыша: конфигурация кровли (двухскатная); высотные отметки по коньку; материал конструкций (стропила и обрешетка деревянные); характер кровельного покрытия (гладкое металлическое покрытие с фальцевым соединением); цвет металла (сурик железный); чердачное окно на северном скате кровли;
- композиция и архитектурно-художественное оформление фасадов, включая местоположение, форму и размер оконных и дверных проемов, в том числе ложных оконных проемов, ниши и висячей лопатки западного торцевого фасада, межэтажного пояска-полочки, венчающего простого фриза и профилированного карниза;
- отделка фасадной поверхности: окраска по штукатурной поверхности;
- колористическое решение на конец XIX в.: охра;
- заполнения дверных и оконных проёмов: материал (дерево); характер оформления: оконное заполнение (рисунок переплёта) многочастное; откосы и порталы;
- пространственно-планировочная структура интерьеров в пределах капитальных кирпичных и перекрытий системы Монье (сводов Монье);
- конструктивные элементы на конец XIX в.: бутовый и кирпичный фундамент, клинчатые и дощатые оконные и дверные перемишки, кирпичные стены, своды Монье;
- архитектурно-художественное оформление интерьеров: интерьерный (профилированный) потолочный карниз, своды Монье, окрашенная по штукатурке поверхность стен интерьера.

Графическое описание предмета охраны 1-го этажа




М 1:100

Условные обозначения:







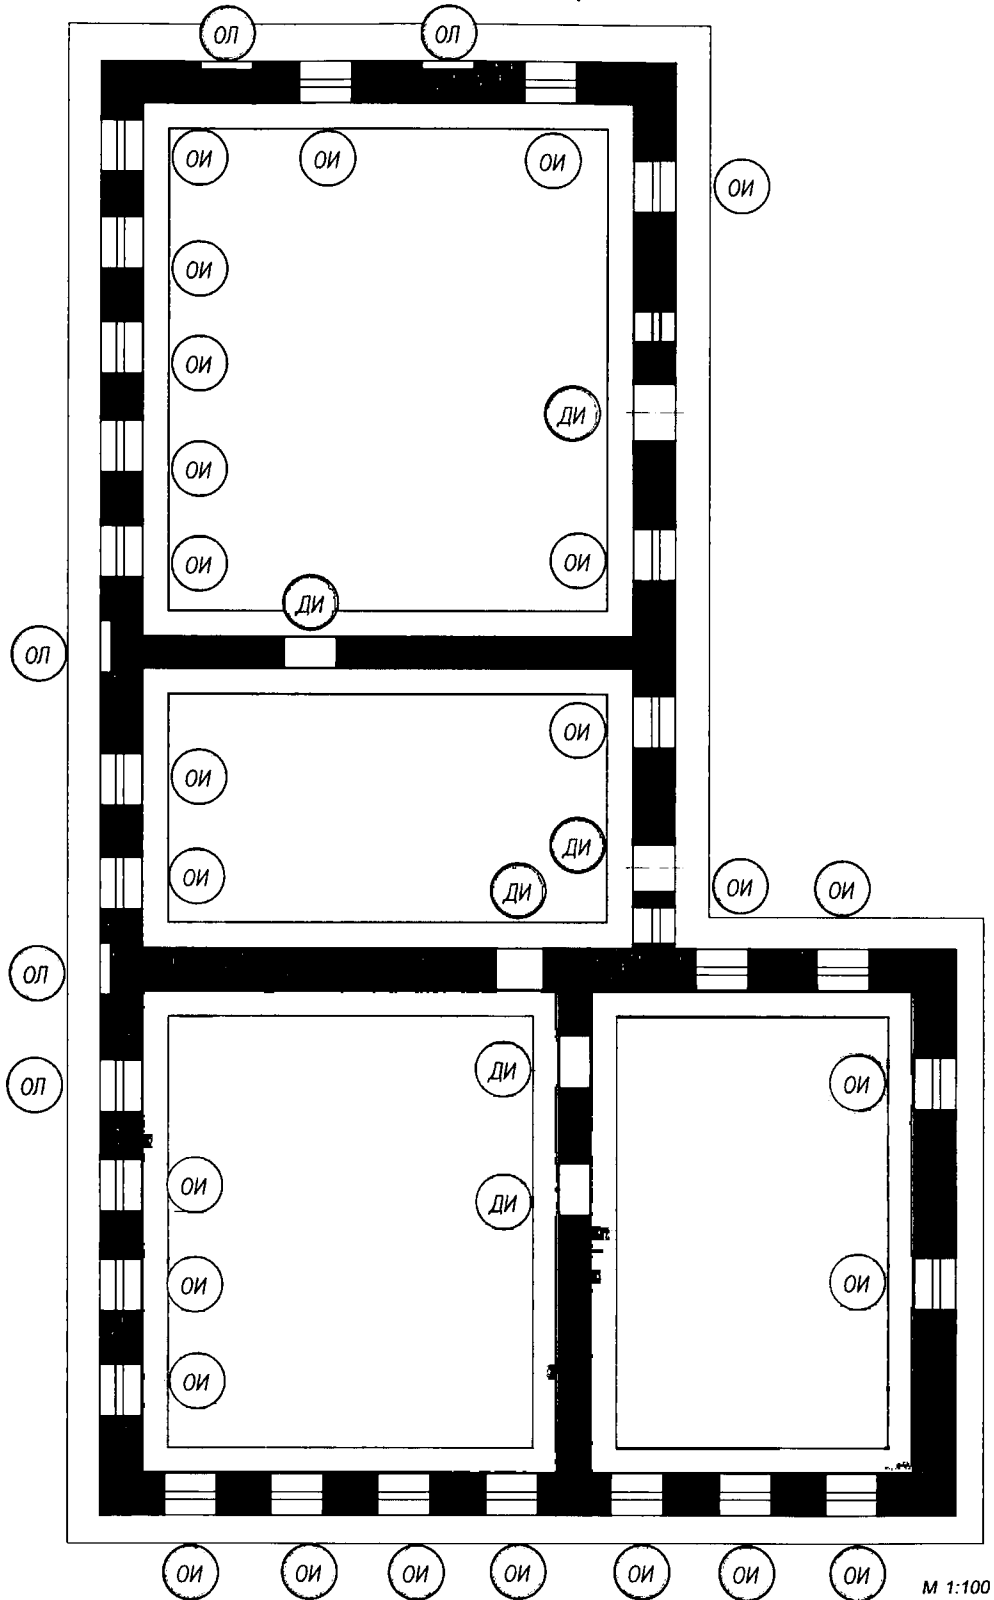



-  - Композиционное решение, габариты памятника и архитектурно-художественное оформление фасадов
-  - Историческая конфигурация, конструкция и материал
-  - Планировочное решение на нач. 1830-х г.г.
-  - Планировочное решение на кон. XIX в.
-  - Исторический оконный проем (конфигурация, размеры, расположение)
-  - Исторический ложный оконный проем (конфигурация, размеры, расположение)
-  - Исторический дверной проем (конфигурация, размеры, расположение)
-  - Перекрытия системы Монье (своды Монье)

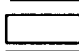Графическое описание предмета охраны 2-го этажа

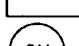

М 1:100

Условные обозначения:

-  - Композиционное решение, габариты памятника и архитектурно-художественное оформление фасадов
-  - Историческая конфигурация, конструкция и материал
-  - Планировочное решение на нач. 1830-х г.г.
-  - Планировочное решение на кон. XIX в.
-  - Исторический оконный проем (конфигурация, размеры, расположение)
-  - Исторический ложный оконный проем (конфигурация, размеры, расположение)
-  - Исторический дверной проем (конфигурация, размеры, расположение)
-  - Окно 1-й пол. XX в. (не является элементом предмета охраны)
-  - Исторический дверной проем (конфигурация, размеры, расположение)
-  - Интерьерные профилированные карнизы