



АДМИНИСТРАЦИЯ КОСТРОМСКОЙ ОБЛАСТИ

ПОСТАНОВЛЕНИЕ

от « 27 » ИЮЛЯ 2015 года № 275-а

г. Кострома

О резервировании для государственных нужд Костромской области земель для строительства автомобильной дороги Москва – Ярославль – Кострома – Киров – Пермь – Екатеринбург на участке обхода города Костромы с мостом через реку Волгу

В соответствии со статьями 10, 56.1, 70.1 Земельного кодекса Российской Федерации, Положением о резервировании земель для государственных или муниципальных нужд, утвержденным постановлением Правительства Российской Федерации от 22 июля 2008 года № 561 «О некоторых вопросах, связанных с резервированием земель для государственных или муниципальных нужд», Законом Костромской области от 18 июля 2002 года № 68-ЗКО «О разграничении полномочий между органами государственной власти Костромской области в сфере регулирования земельных отношений», постановлением администрации Костромской области от 10 октября 2011 года № 372-а «Об утверждении схемы территориального планирования Костромской области»

администрация Костромской области ПОСТАНОВЛЯЕТ:

1. Зарезервировать для государственных нужд Костромской области сроком на три года земли для строительства автомобильной дороги Москва – Ярославль – Кострома – Киров – Пермь – Екатеринбург на участке обхода города Костромы с мостом через реку Волгу согласно схемам резервируемых земель (приложение № 1) и перечню кадастровых номеров земельных участков, которые полностью или частично расположены в границах резервируемых земель (приложение № 2).

На зарезервированных земельных участках устанавливаются ограничения прав в соответствии с Земельным кодексом Российской Федерации и другими федеральными законами, необходимые для достижения целей резервирования земель.

2. Установить:

место ознакомления заинтересованных лиц со схемами

резервируемых земель, а также перечнем кадастровых номеров земельных участков, которые полностью или частично расположены в границах резервируемых земель, – департамент транспорта и дорожного хозяйства Костромской области, расположенный по адресу: г. Кострома, ул. Костромская, 61;

время ознакомления заинтересованных лиц со схемами резервируемых земель, а также перечнем кадастровых номеров земельных участков, которые полностью или частично расположены в границах резервируемых земель, составляет шесть месяцев со дня опубликования настоящего постановления.

3. Департаменту транспорта и дорожного хозяйства Костромской области:

1) обеспечить государственную регистрацию ограничений прав, установленных пунктом 1 настоящего постановления, в Управлении Федеральной службы государственной регистрации, кадастра и картографии по Костромской области;

2) разместить настоящее постановление на своем официальном сайте для ознакомления заинтересованных лиц со схемами резервируемых земель, а также перечнем кадастровых номеров земельных участков, которые полностью или частично расположены в границах резервируемых земель.

4. Настоящее постановление вступает в силу со дня его официального опубликования.

п.п. Временно исполняющий обязанности
губернатора области




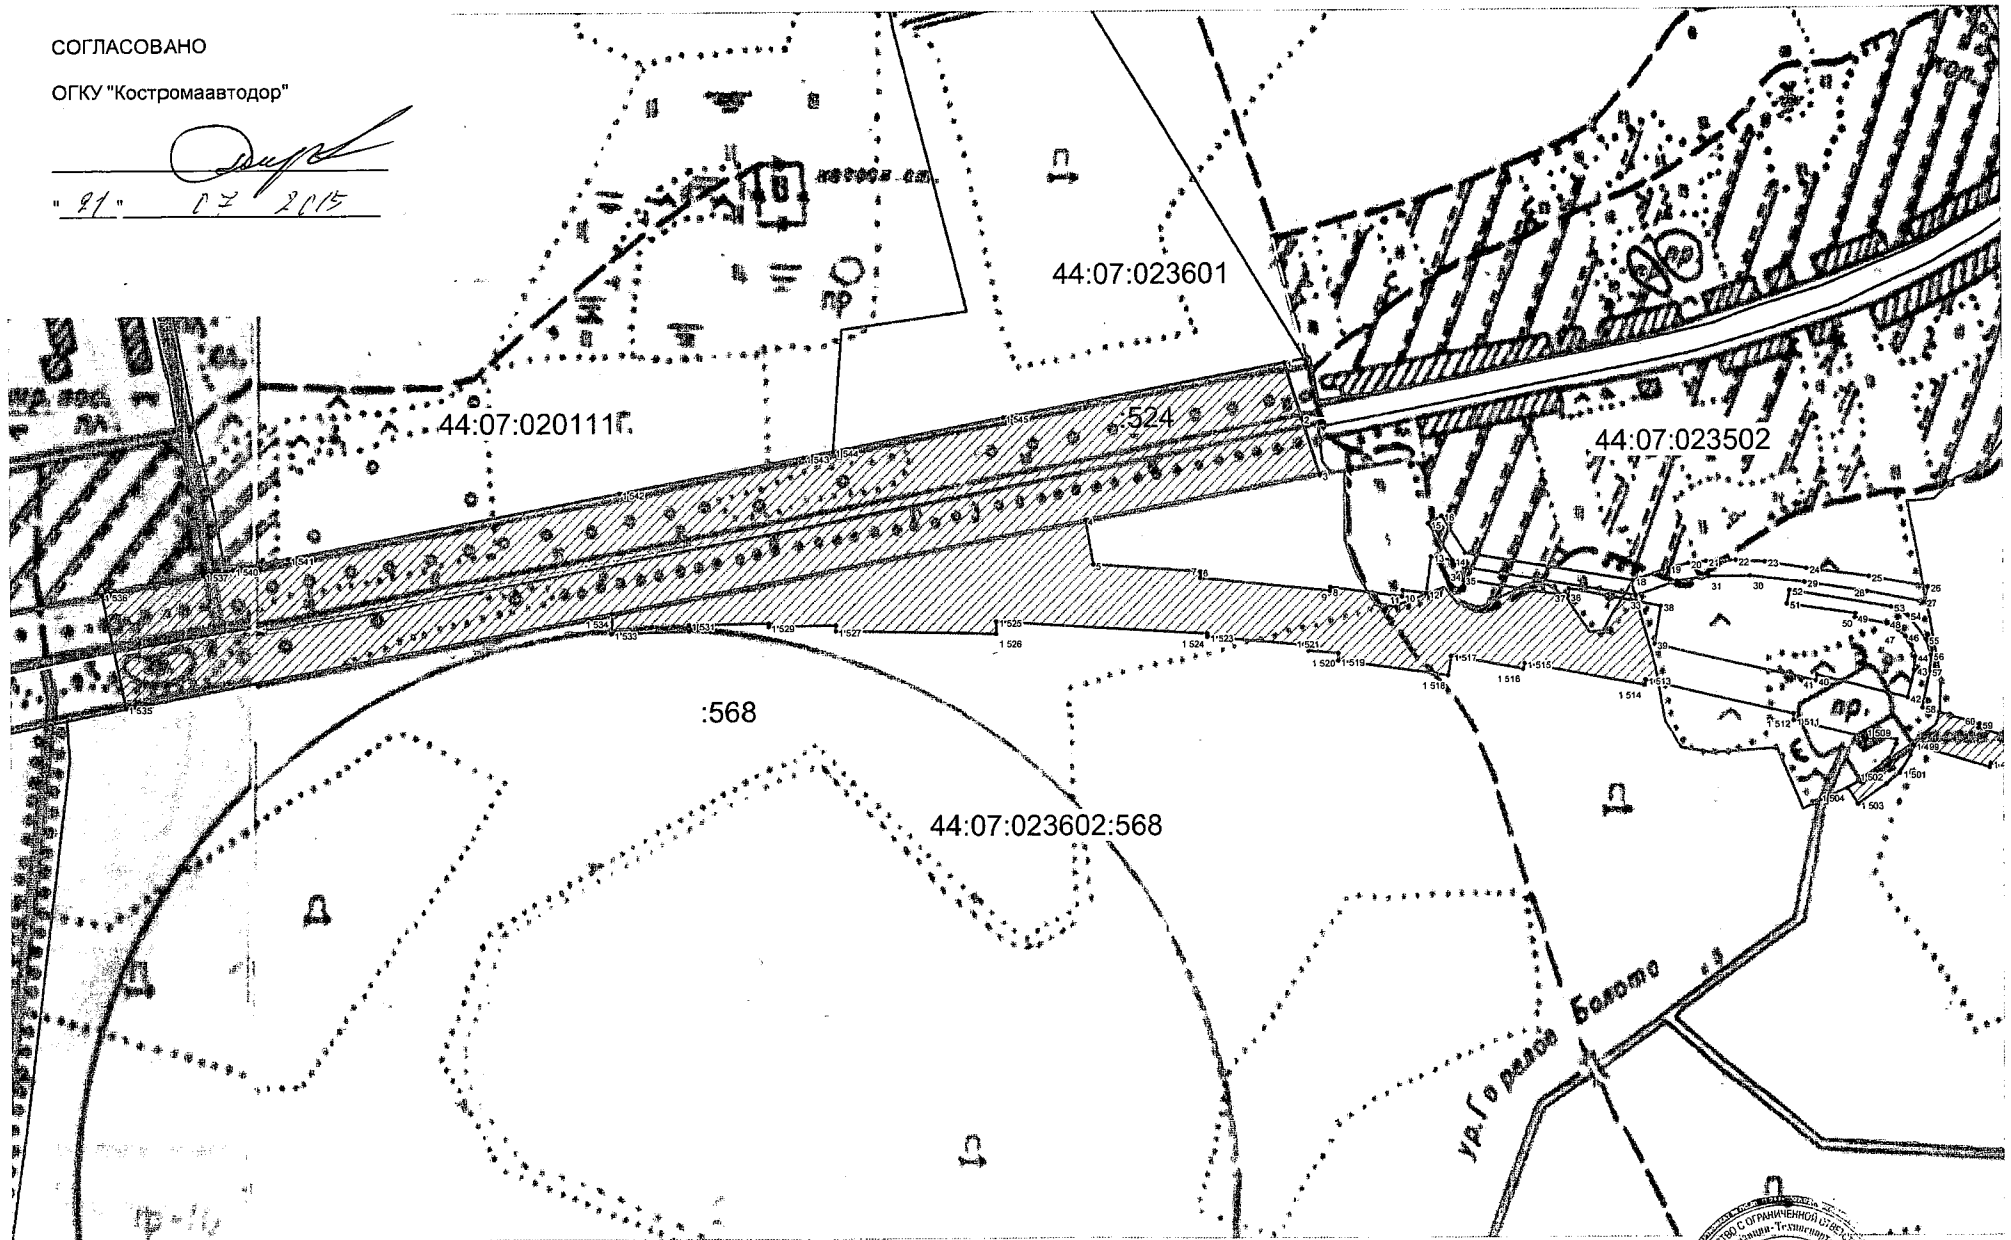
С. Ситников

СХЕМА РАСПОЛОЖЕНИЯ ГРАНИЦ ПОСТОЯННОЙ ПОЛОСЫ ОТВОДА АВТОМОБИЛЬНОЙ ДОРОГИ (ПРЕДПОЛАГАЕМАЯ ЗОНА РЕЗЕРВИРОВАНИЯ)

СОГЛАСОВАНО

ОГКУ "Костромаавтодор"


" 21 " 02 2015



М 1: 5000

Условные обозначения приведены на отдельном листе

Исполнитель: ООО "БТИ-Техпаспорт"

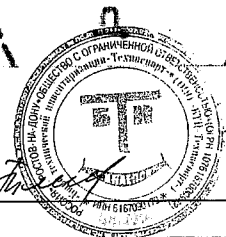



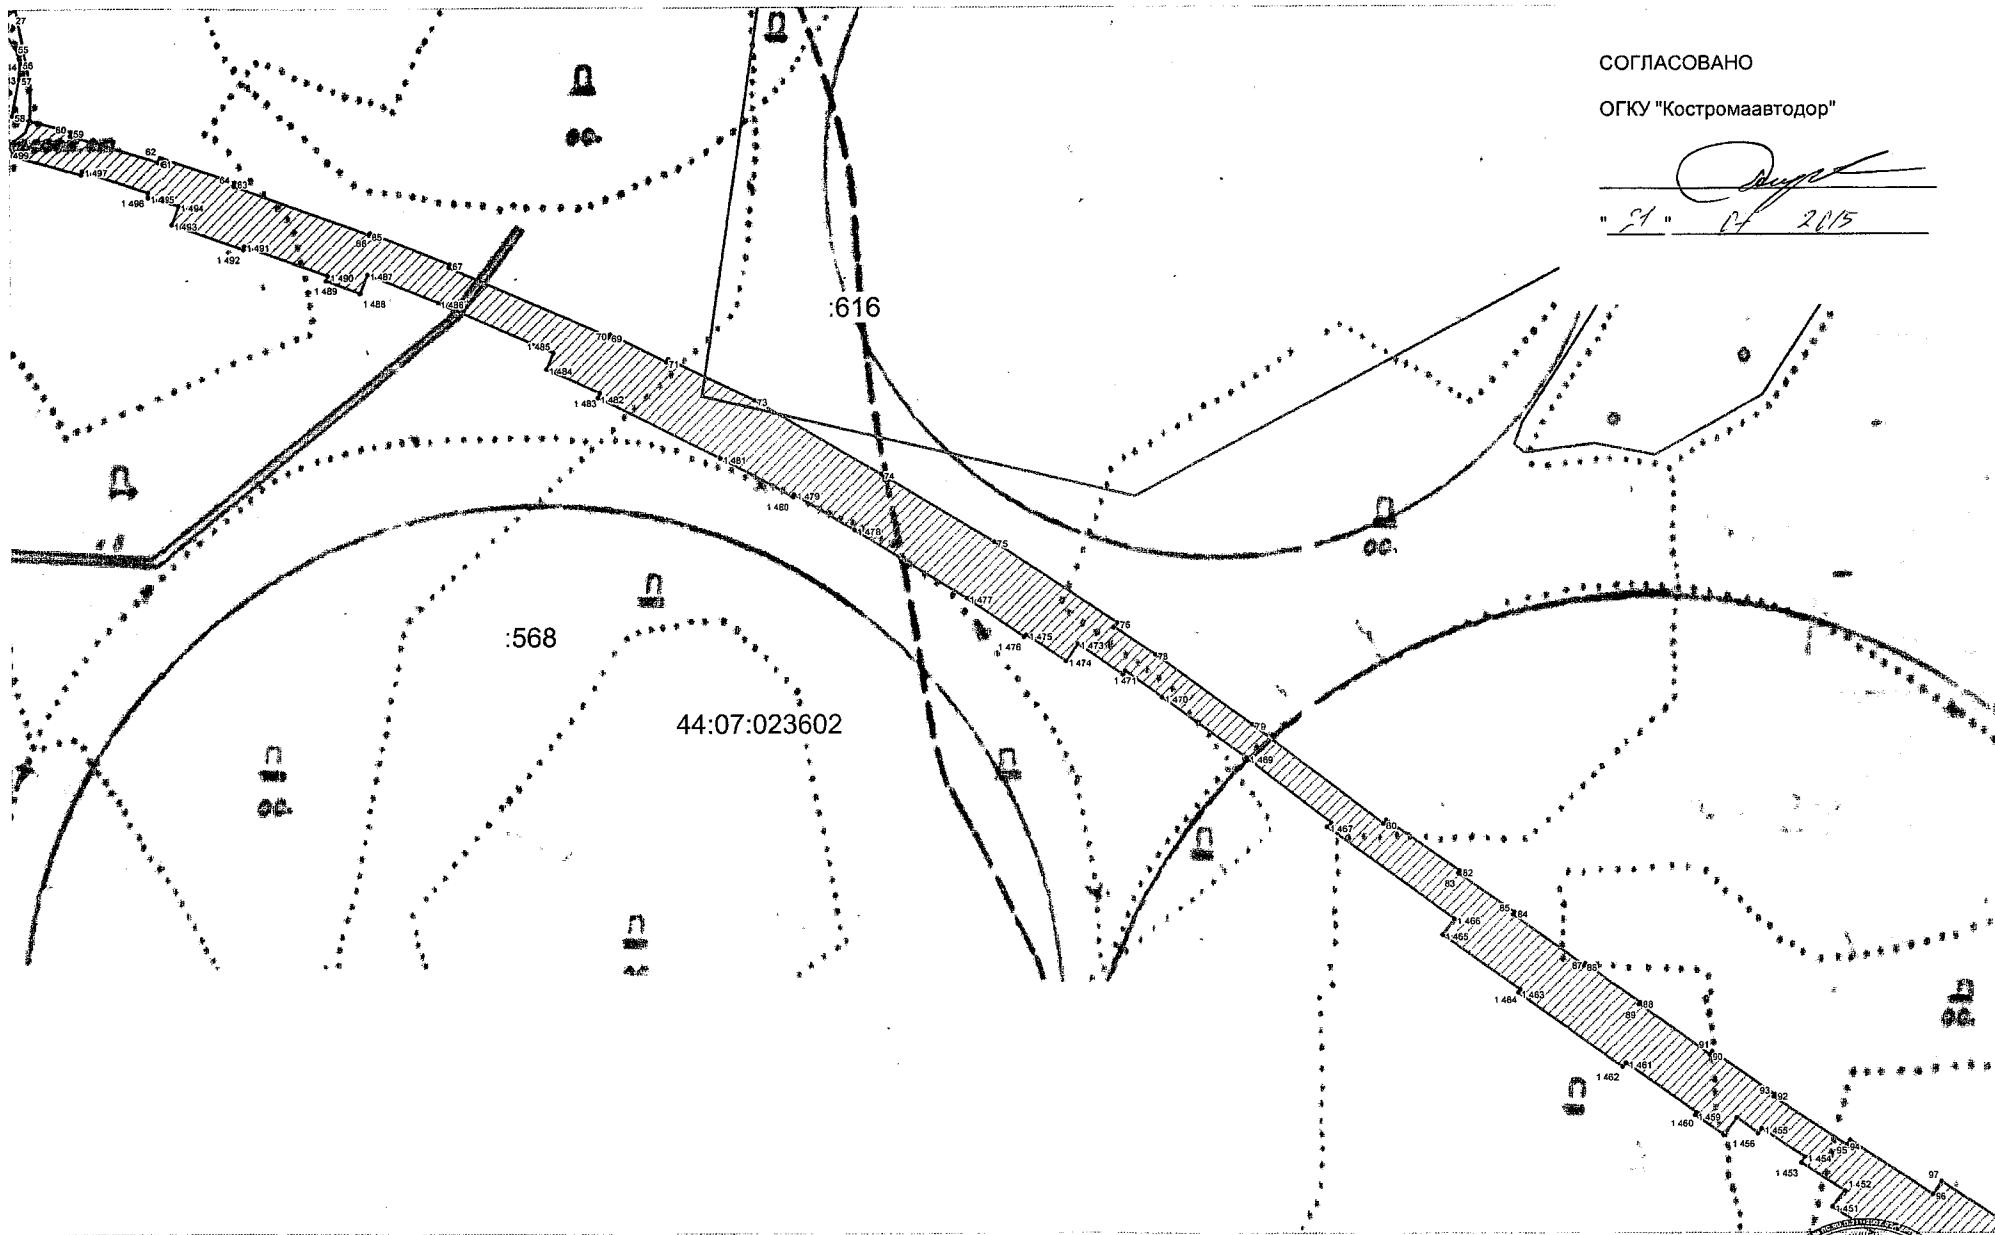
СХЕМА РАСПОЛОЖЕНИЯ ГРАНИЦ ПОСТОЯННОЙ ПОЛОСЫ ОТВОДА АВТОМОБИЛЬНОЙ ДОРОГИ (ПРЕДПОЛАГАЕМАЯ ЗОНА РЕЗЕРВИРОВАНИЯ)

Лист 2

СОГЛАСОВАНО

ОГКУ "Костромаавтотдор"



" 21 " 07 2015



М 1: 5000

Условные обозначения приведены на отдельном листе

Исполнитель: ООО "БТИ-Техпаспорт"

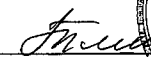


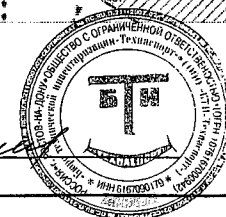


СХЕМА РАСПОЛОЖЕНИЯ ГРАНИЦ ПОСТОЯННОЙ ПОЛОСЫ ОТВОДА АВТОМОБИЛЬНОЙ ДОРОГИ (ПРЕДПОЛАГАЕМАЯ ЗОНА РЕЗЕРВИРОВАНИЯ)

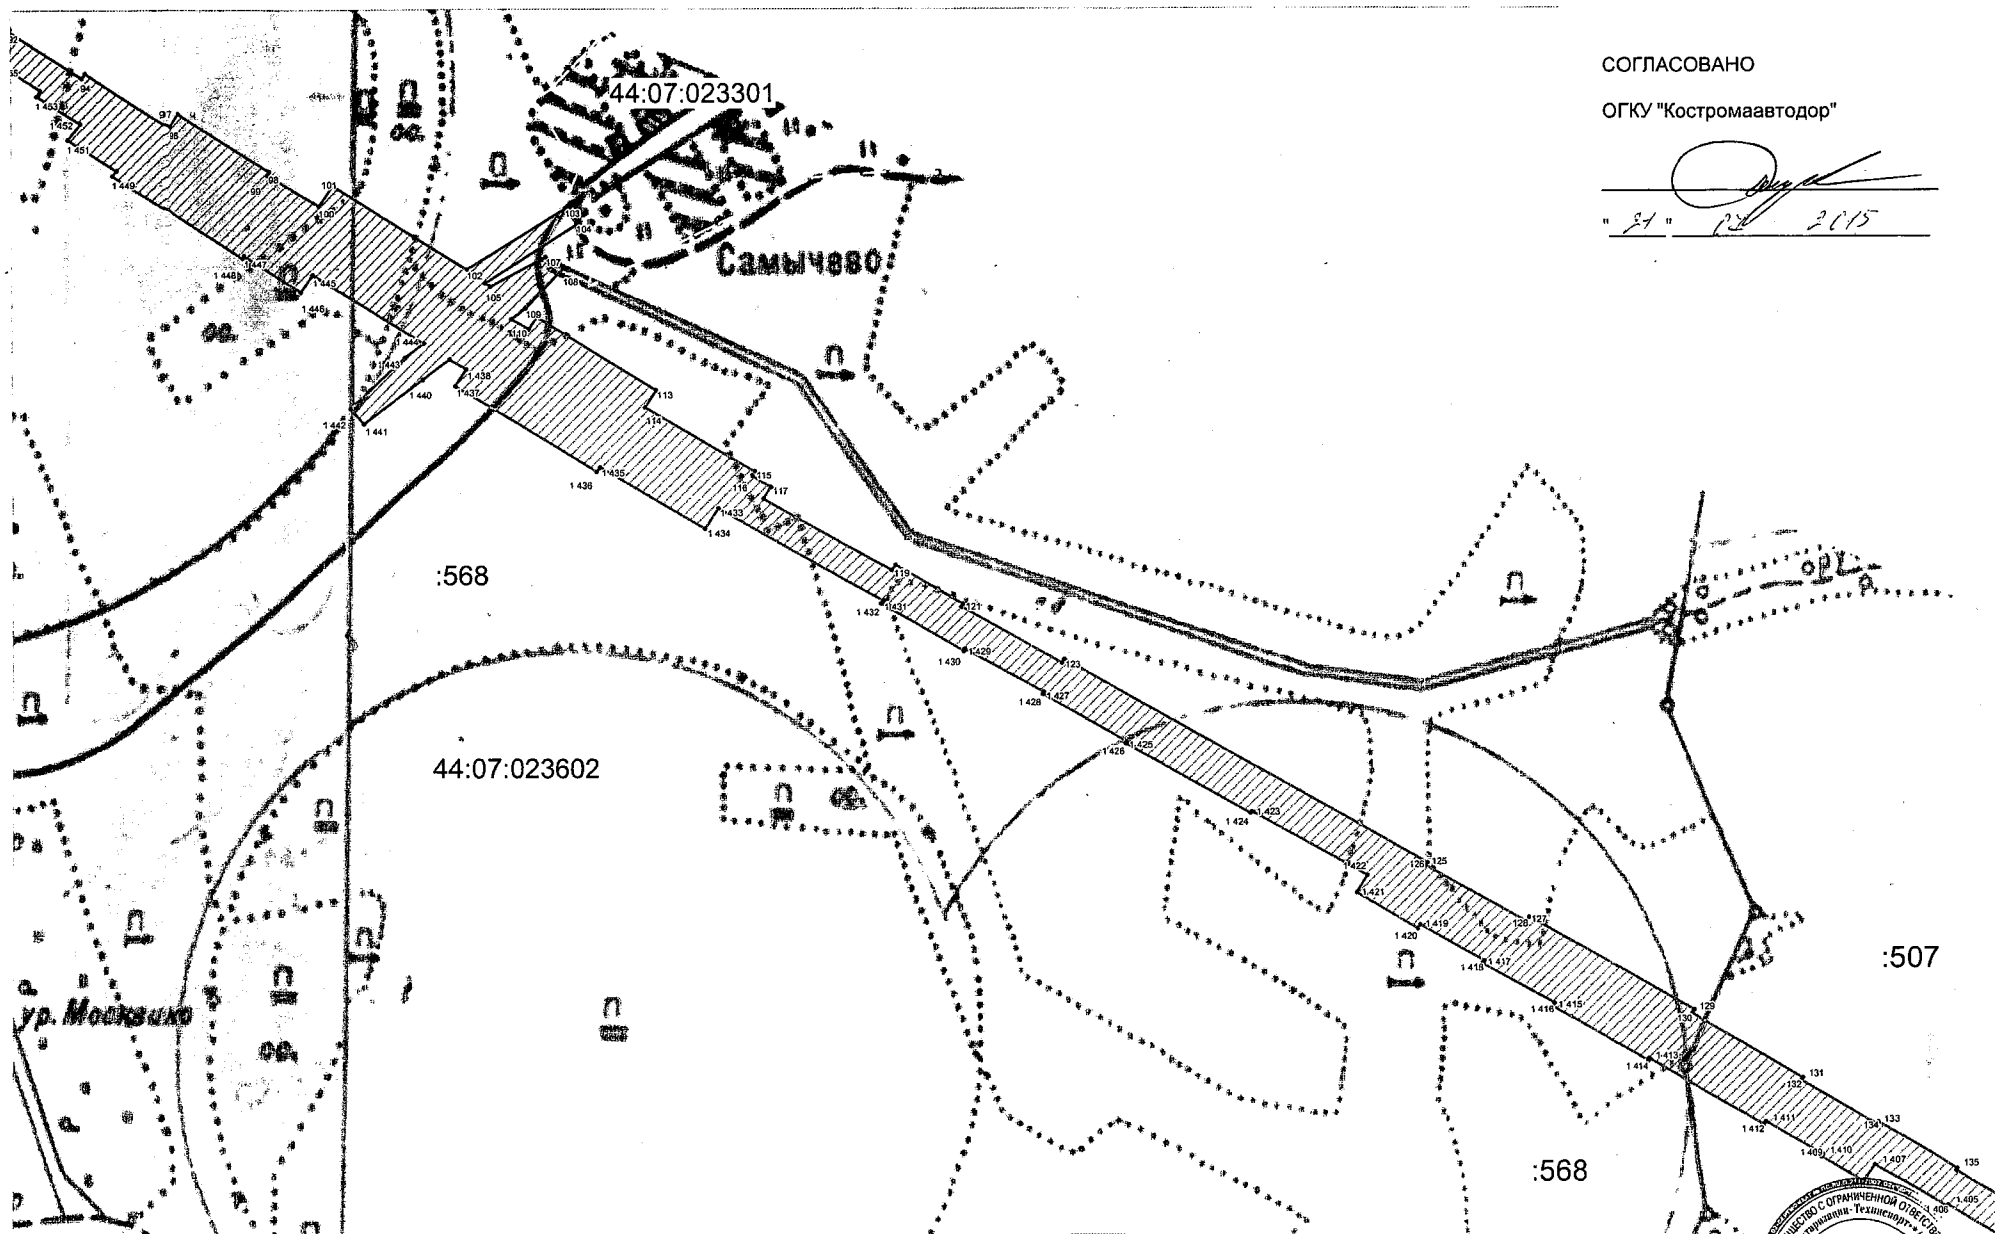Лист 3



СОГЛАСОВАНО
ОГКУ "Костромаавтодор"

[Signature]
" 24 " 02 2015

М 1: 5000

Условные обозначения приведены на отдельном листе


Исполнитель: ООО "БТИ-Техпаспорт"

[Signature]



СХЕМА РАСПОЛОЖЕНИЯ ГРАНИЦ ПОСТОЯННОЙ ПОЛОСЫ ОТВОДА АВТОМОБИЛЬНОЙ ДОРОГИ (ПРЕДПОЛАГАЕМАЯ ЗОНА РЕЗЕРВИРОВАНИЯ)

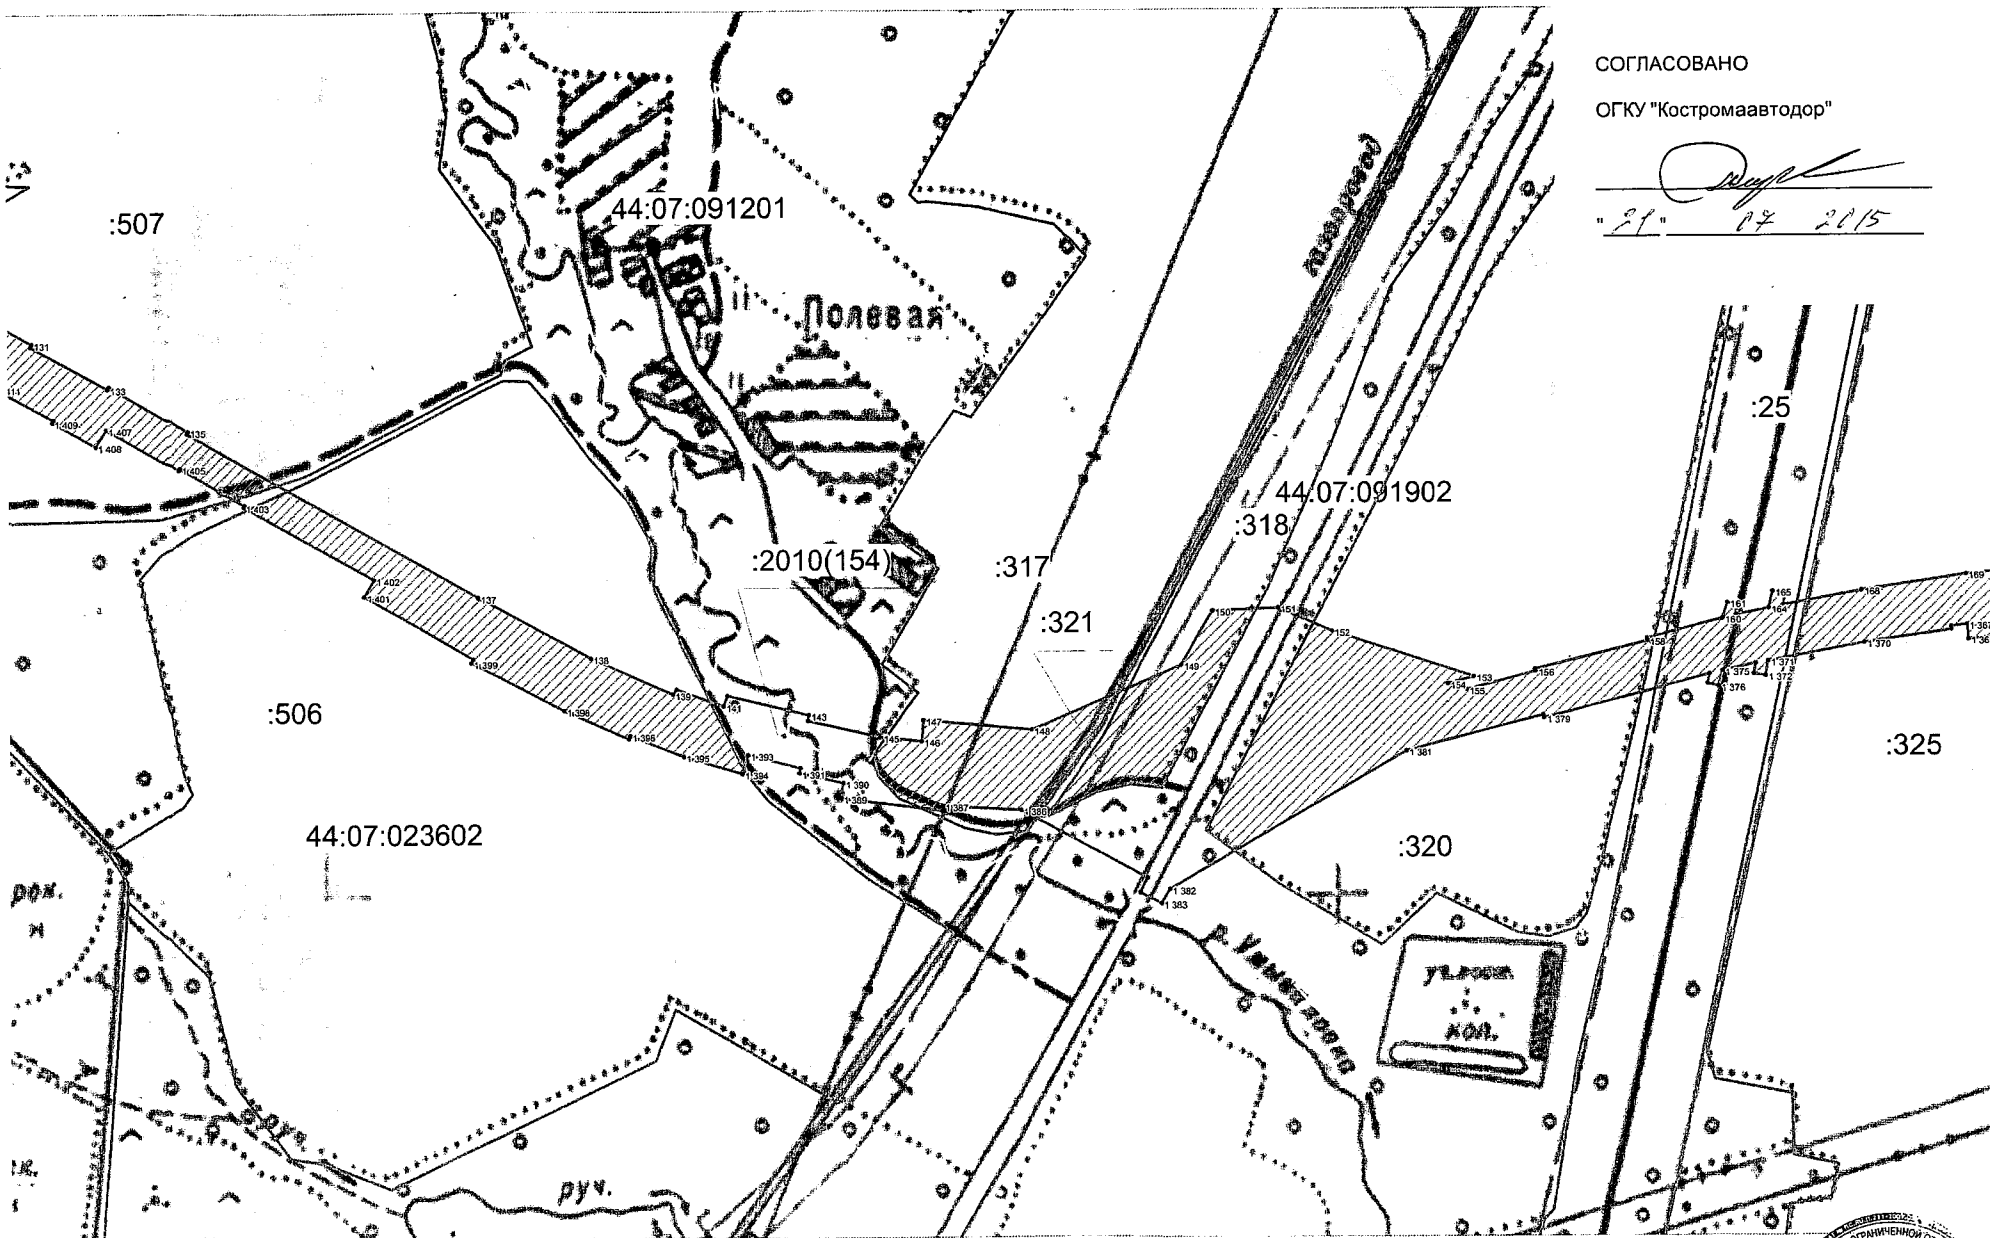Лист 4



СОГЛАСОВАНО
ОГКУ "Костромаавтодор"

[Signature]
"21" 07 2015

М 1: 5000

Условные обозначения приведены на отдельном листе


Исполнитель: ООО "БТИ-Техпаспорт"

[Signature]



СХЕМА РАСПОЛОЖЕНИЯ ГРАНИЦ ПОСТОЯННОЙ ПОЛОСЫ ОТВОДА АВТОМОБИЛЬНОЙ ДОРОГИ (ПРЕДПОЛАГАЕМАЯ ЗОНА РЕЗЕРВИРОВАНИЯ)

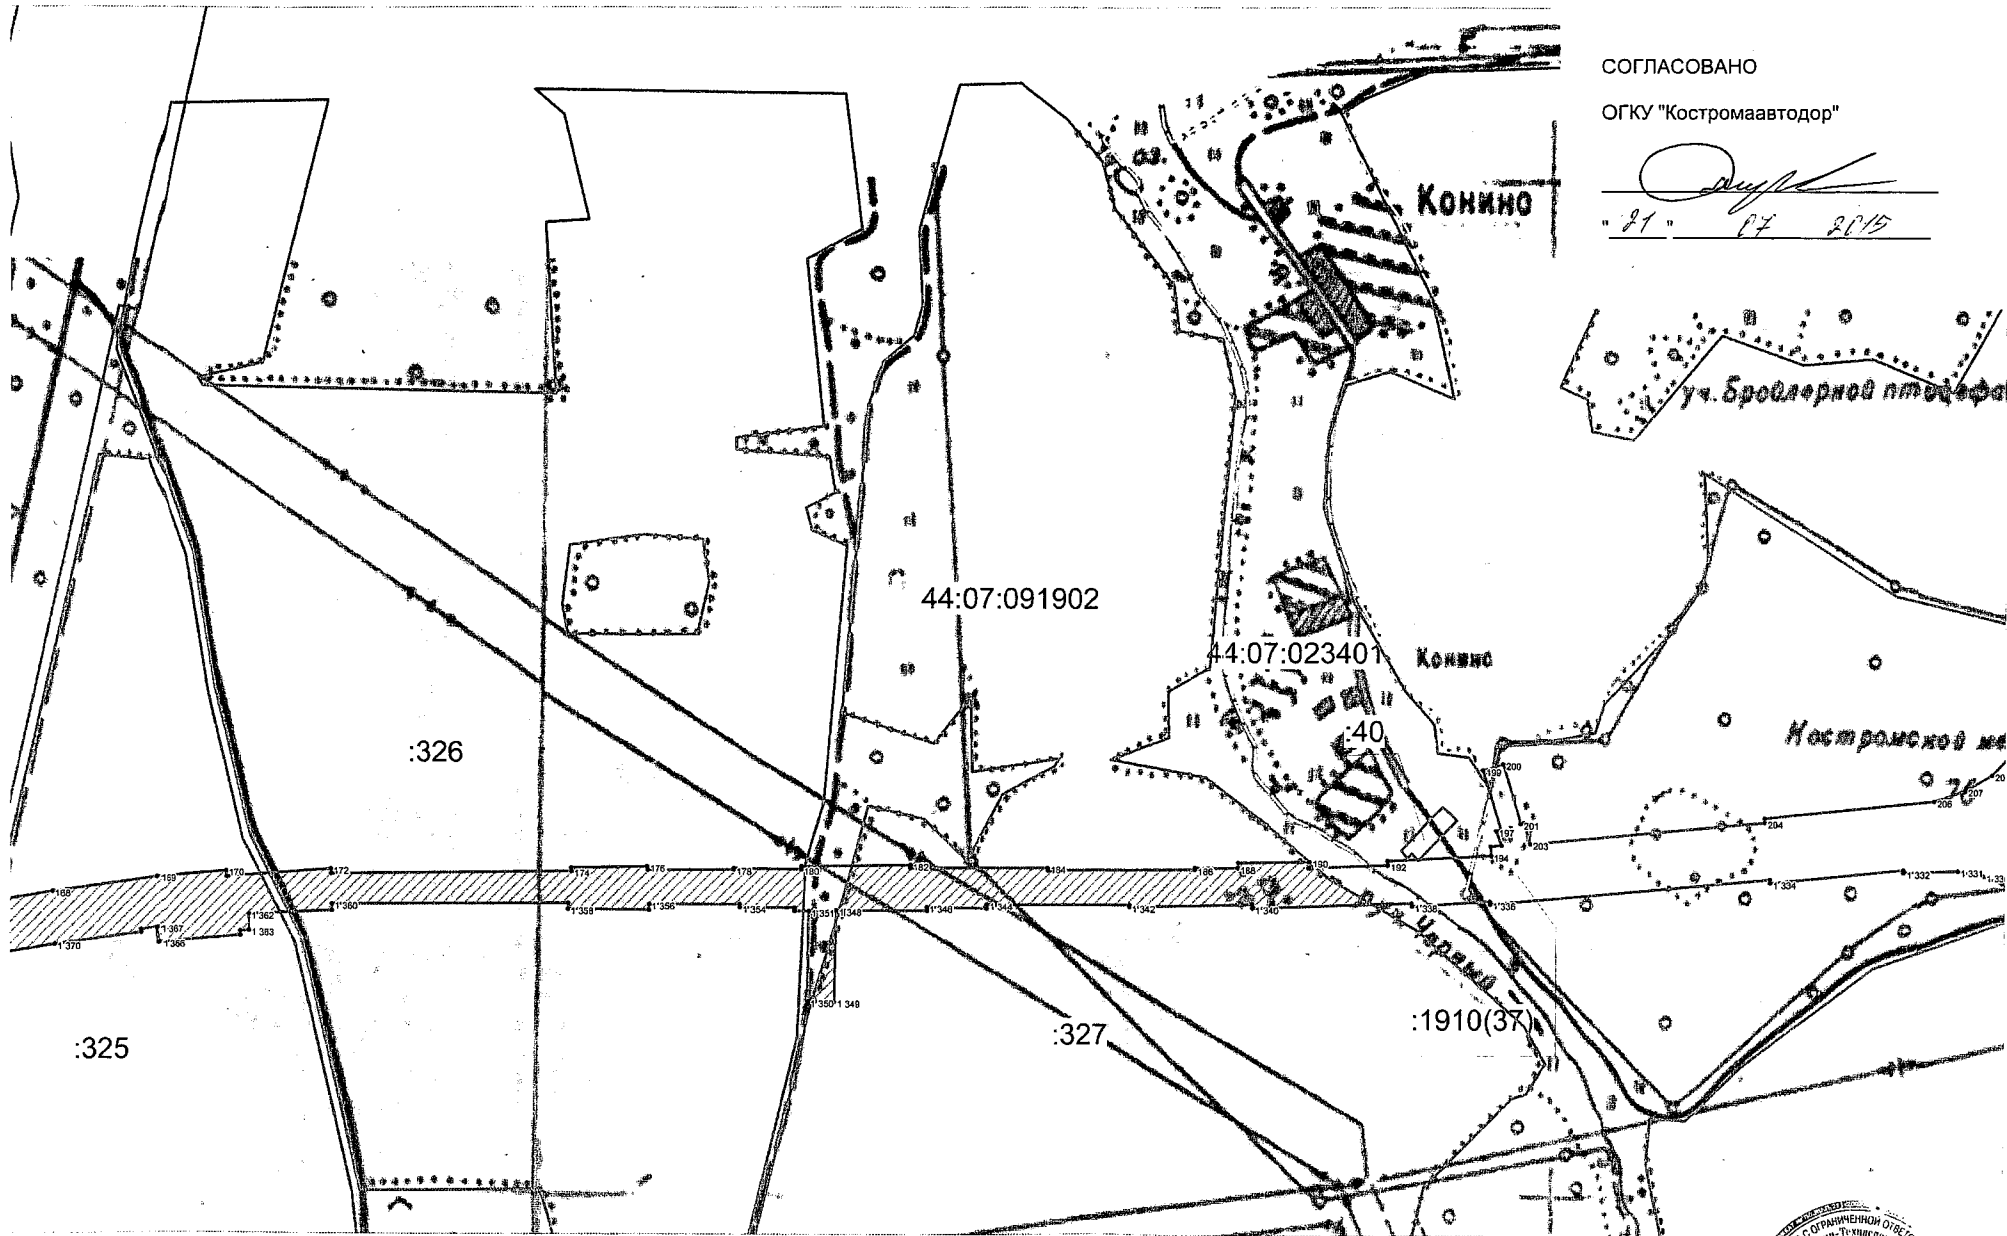Лист 5



СОГЛАСОВАНО

ОГКУ "Костромаавтодор"

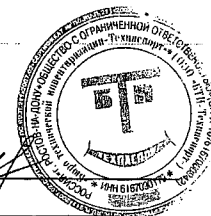
[Signature]
" 21 " 07 2015

М 1: 5000

Условные обозначения приведены на отдельном листе

Исполнитель: ООО "БТИ-Техпаспорт"


[Signature]



СОГЛАСОВАНО

ОГКУ "Костромаавтодор"

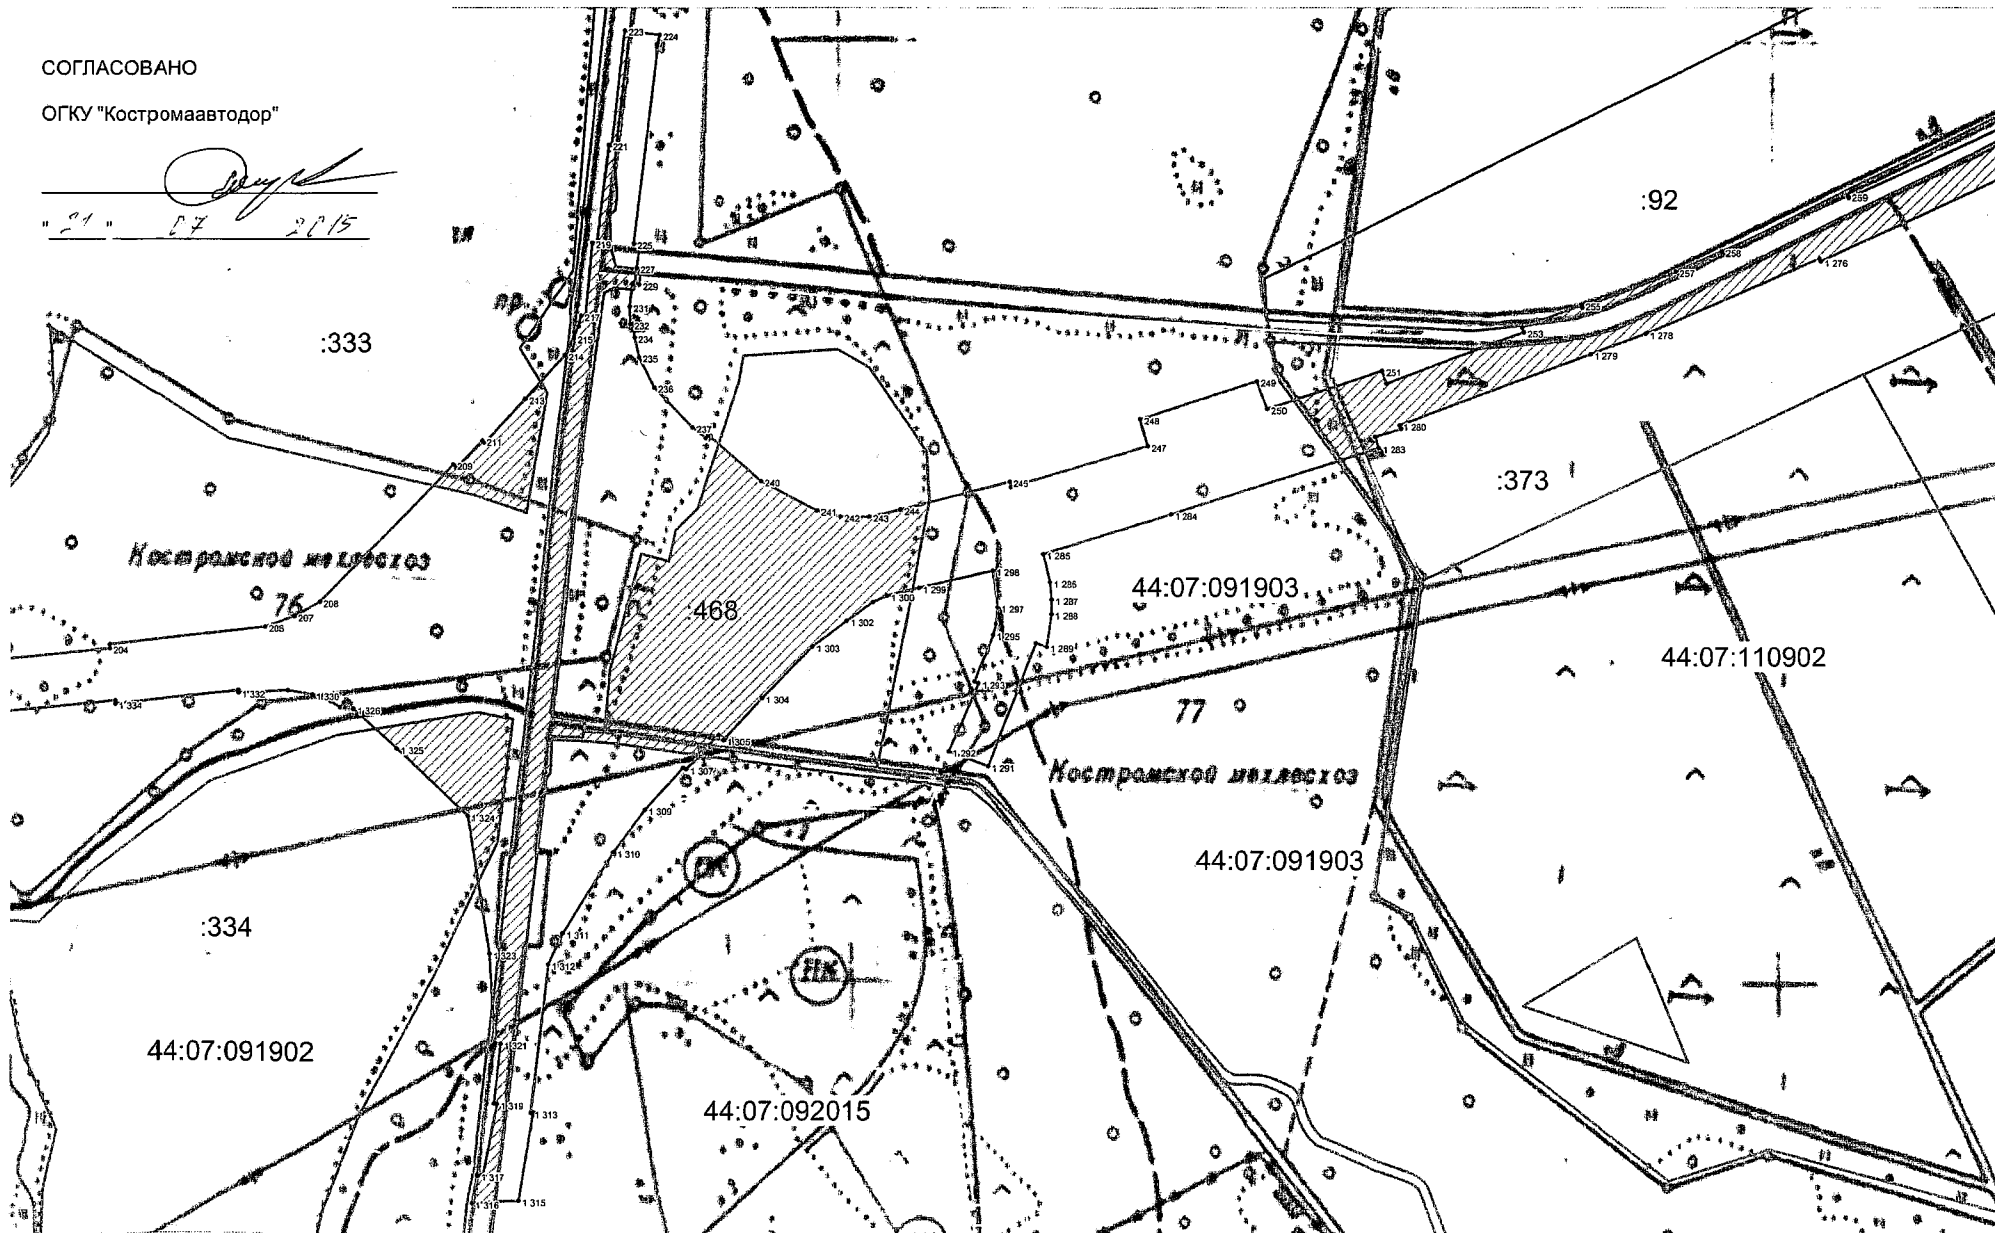
" 21 " 07 2015



М 1: 5500

Условные обозначения приведены на отдельном листе

Исполнитель: ООО "БТИ-Техпаспорт"

Трунц

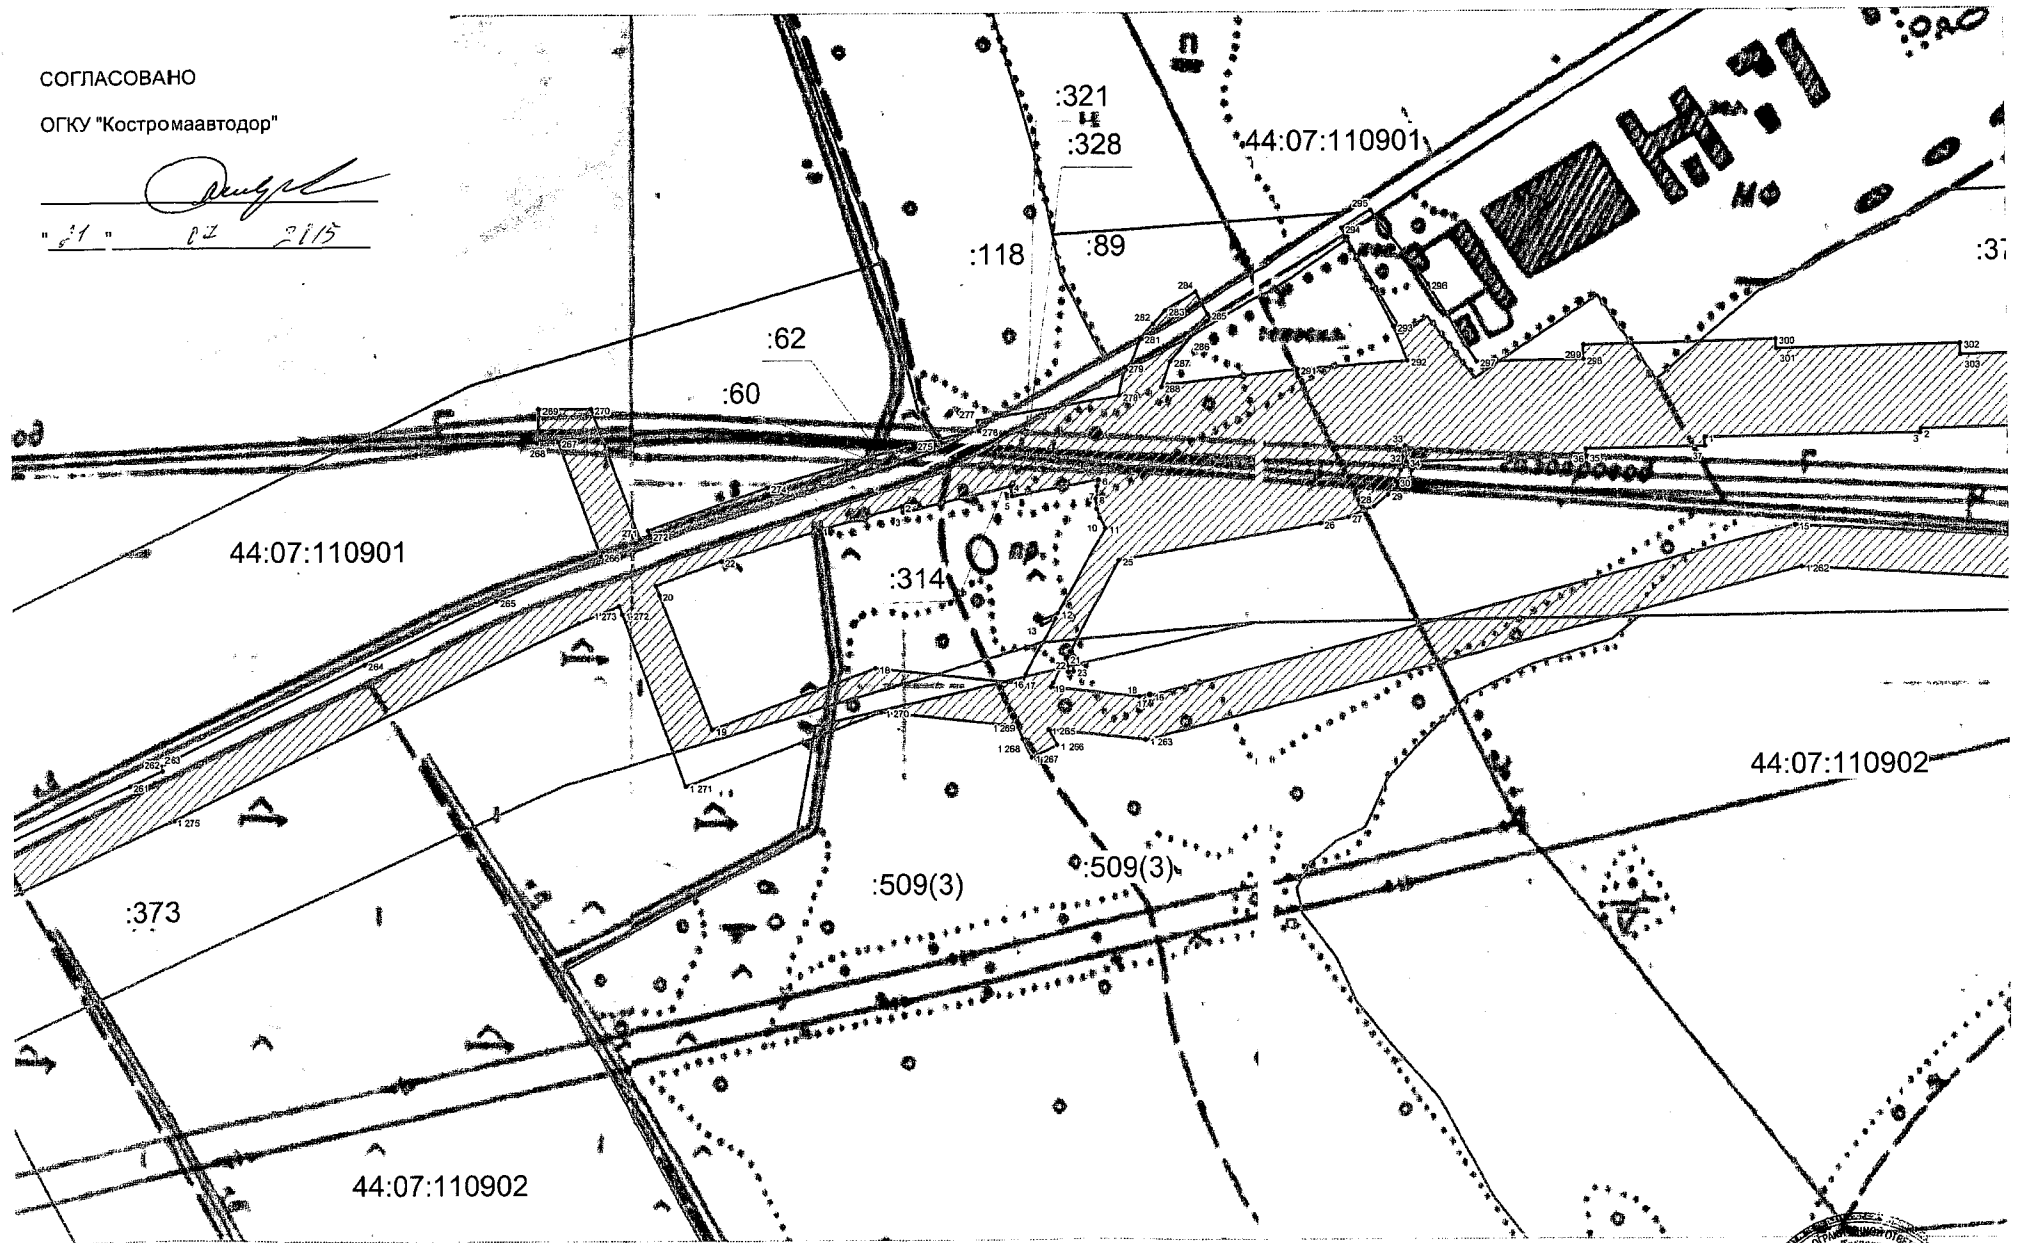


СХЕМА РАСПОЛОЖЕНИЯ ГРАНИЦ ПОСТОЯННОЙ ПОЛОСЫ ОТВОДА АВТОМОБИЛЬНОЙ ДОРОГИ (ПРЕДПОЛАГАЕМАЯ ЗОНА РЕЗЕРВИРОВАНИЯ)

СОГЛАСОВАНО

ОГКУ "Костромаавтодор"

[Signature]
" 21 " 02 2015



М 1: 5000

Условные обозначения приведены на отдельном листе


Исполнитель: ООО "БТИ-Техпаспорт"

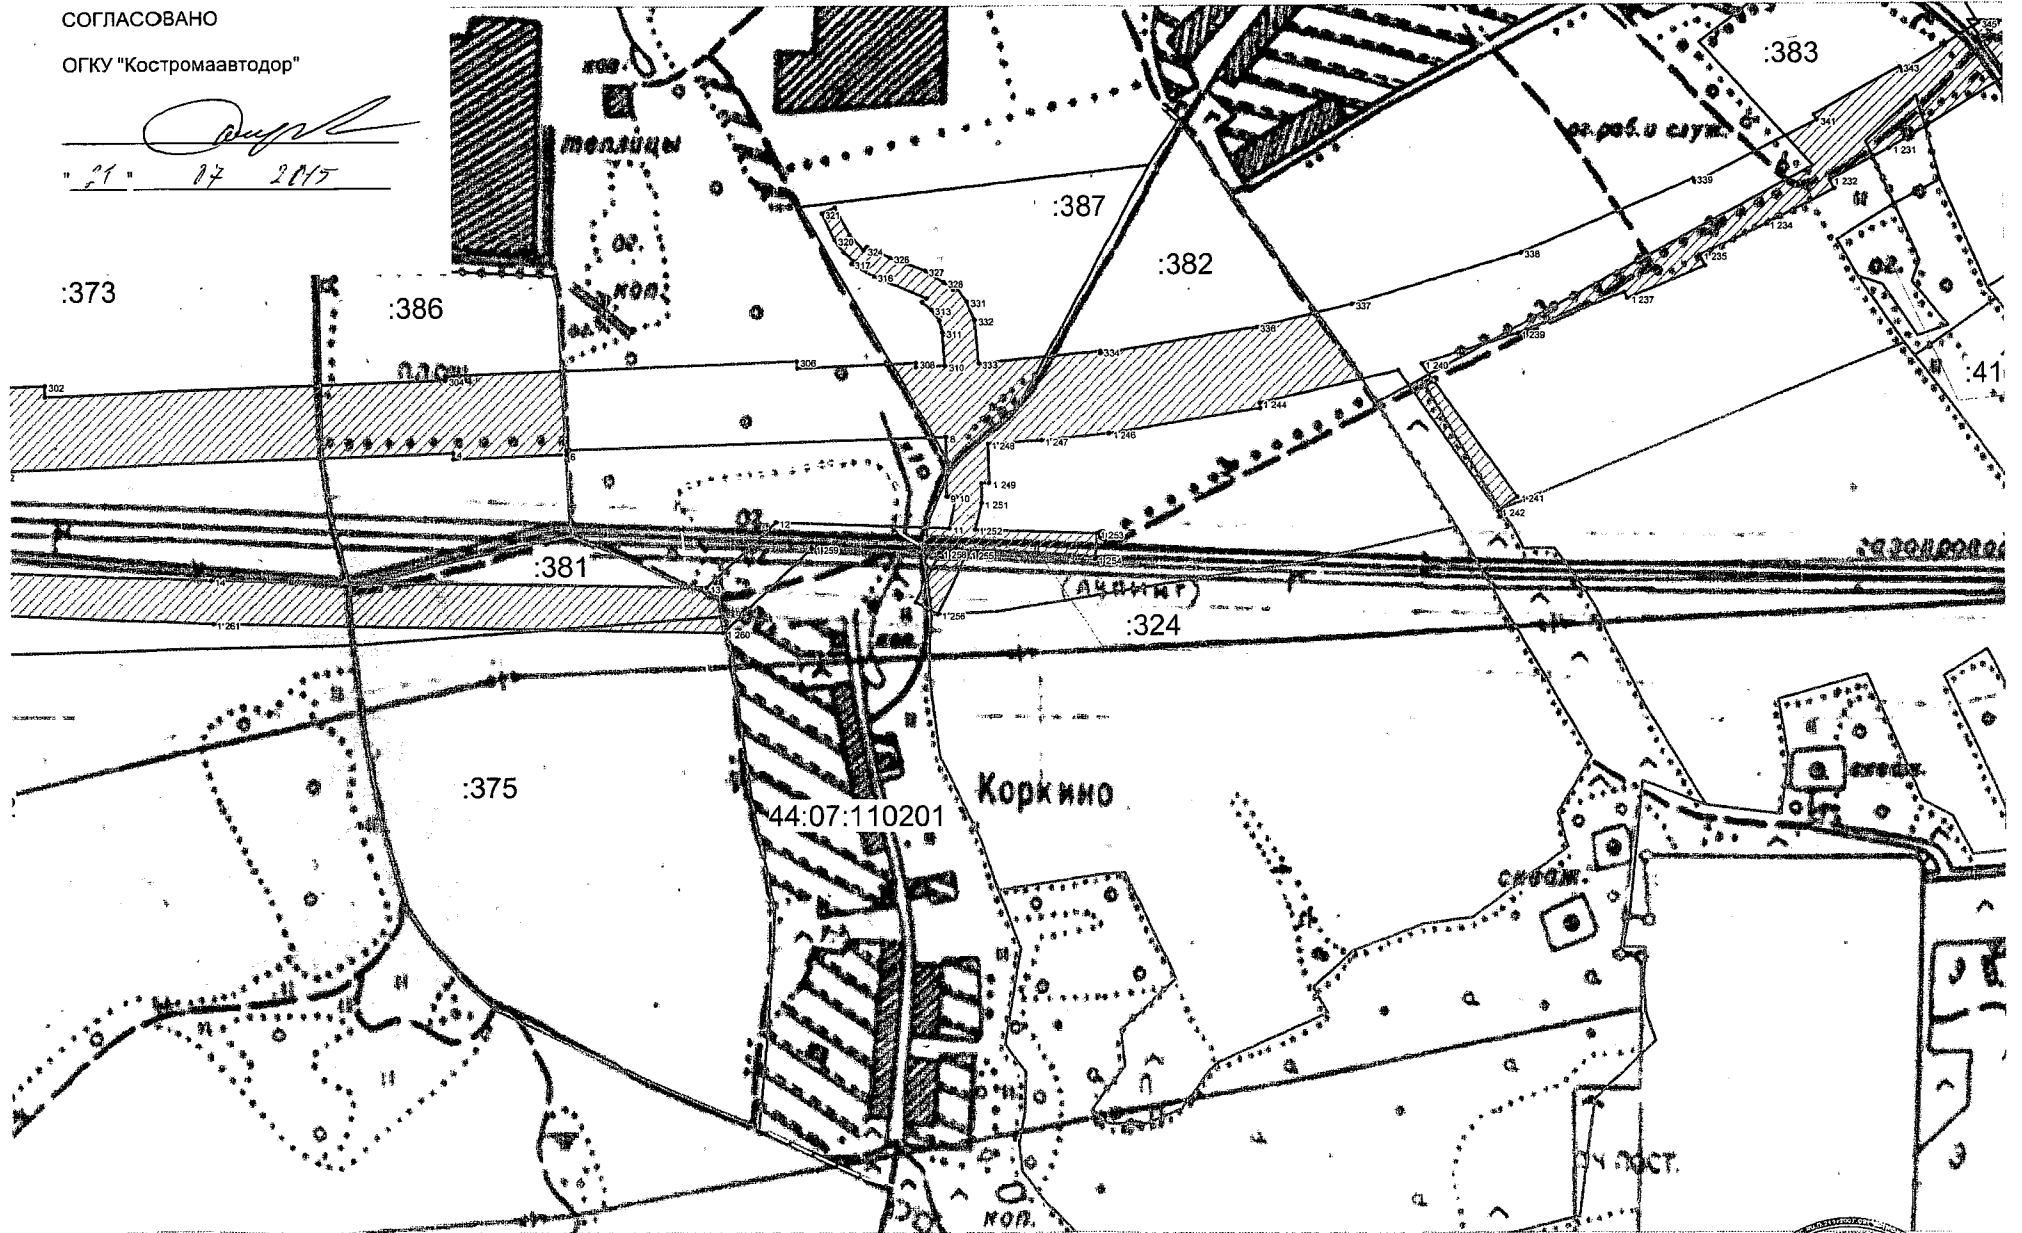
[Signature]



СОГЛАСОВАНО

ОГКУ "Костромаавтотдор"


" 21 " 07 2015



М 1: 5000

Условные обозначения приведены на отдельном листе

Исполнитель: ООО "БТИ-Техпаспорт"

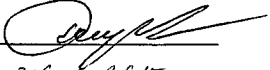


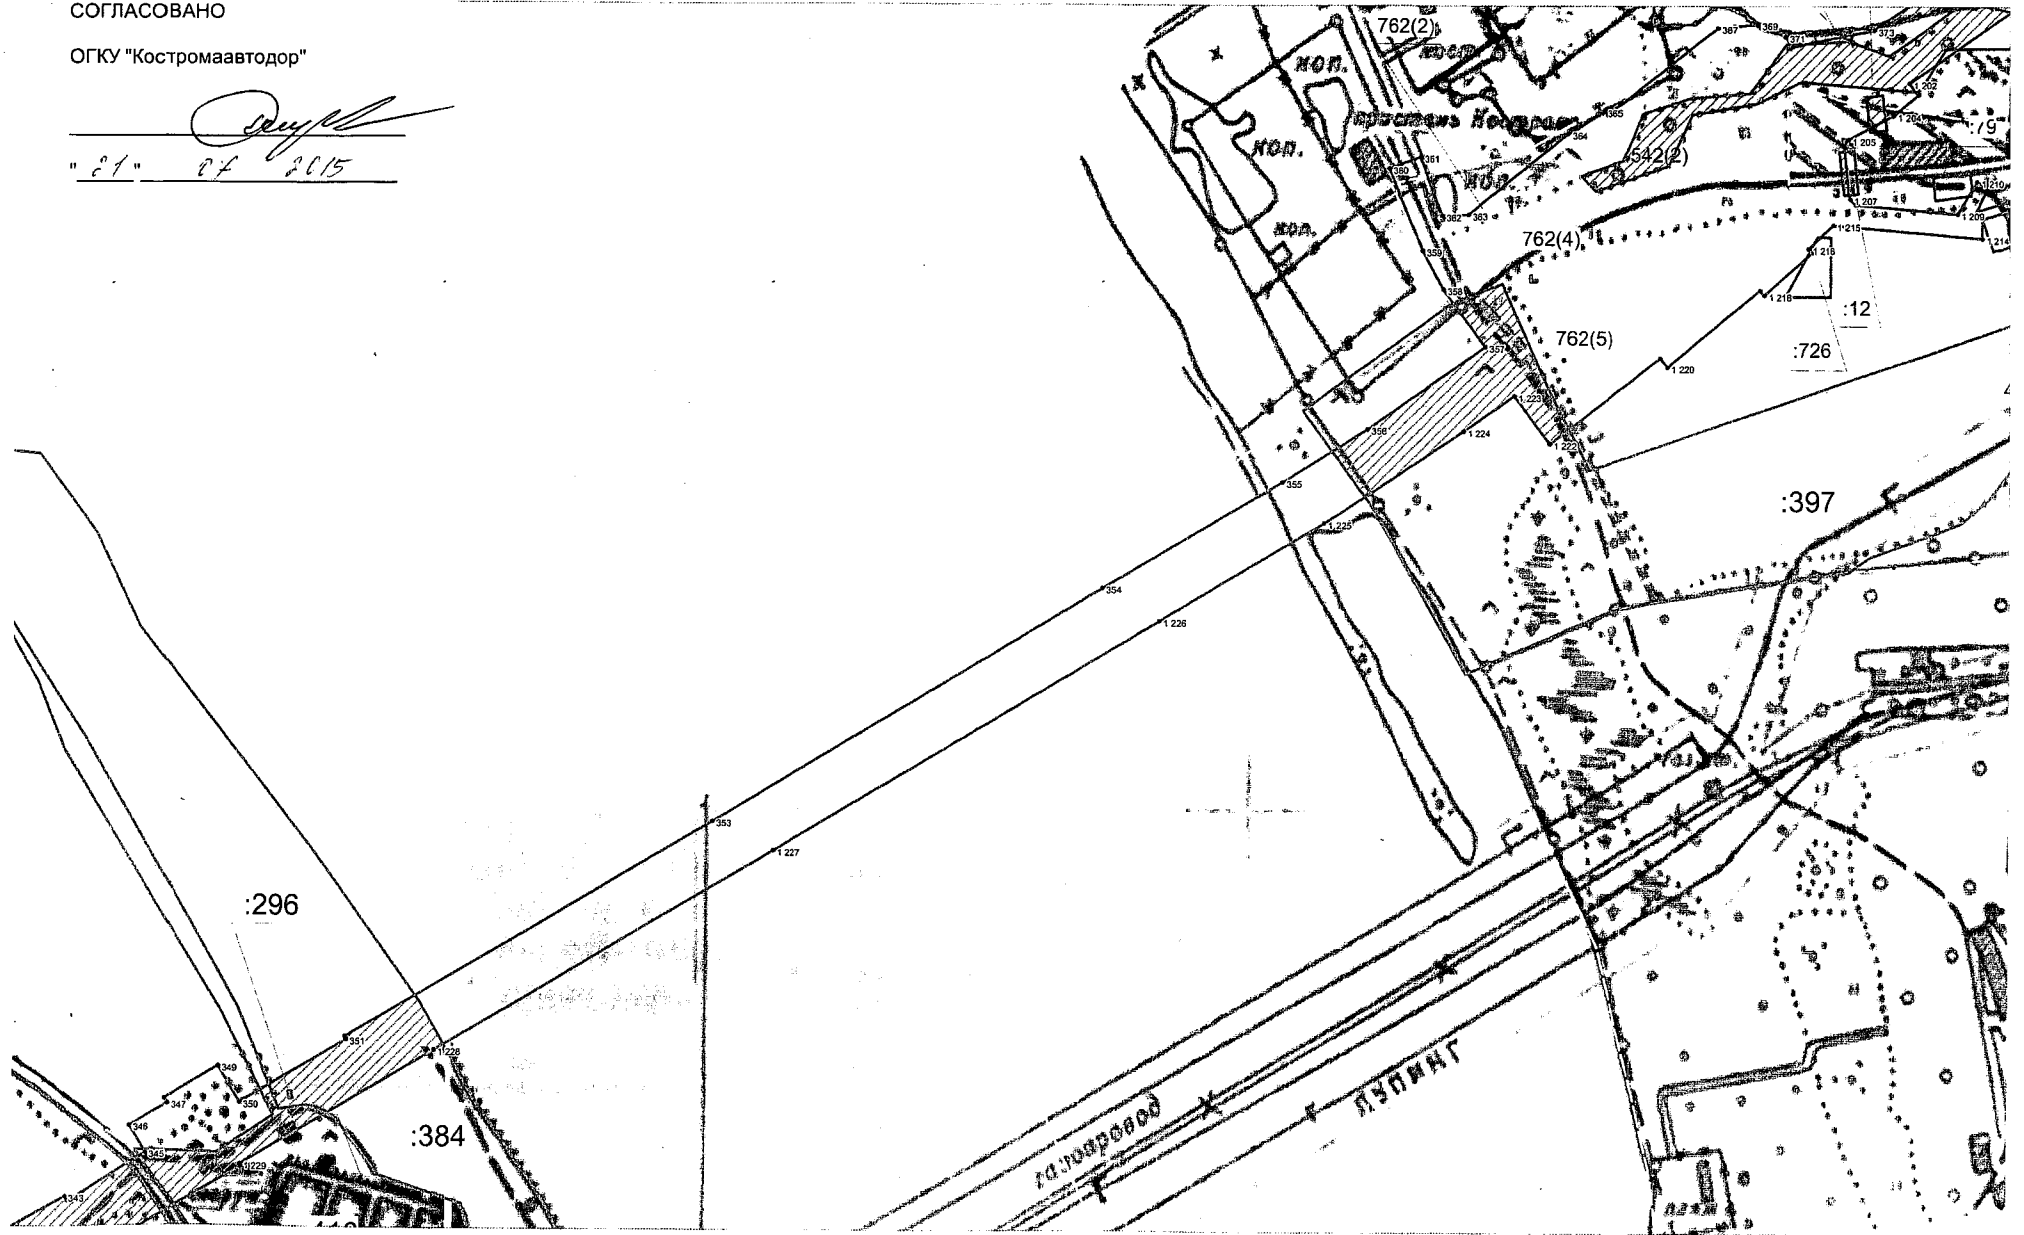


СХЕМА РАСПОЛОЖЕНИЯ ГРАНИЦ ПОСТОЯННОЙ ПОЛОСЫ ОТВОДА АВТОМОБИЛЬНОЙ ДОРОГИ (ПРЕДПОЛАГАЕМАЯ ЗОНА РЕЗЕРВИРОВАНИЯ)

СОГЛАСОВАНО

ОГКУ "Костромаавтодор"


" 21 " 07 2015

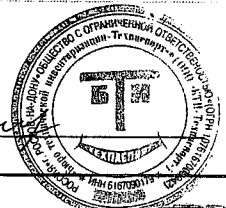


M 1: 5000

Условные обозначения приведены на отдельном листе

Исполнитель: ООО "БТИ-Техпаспорт"


Исполнитель



СОГЛАСОВАНО

ОГКУ "Костромаавтодор"

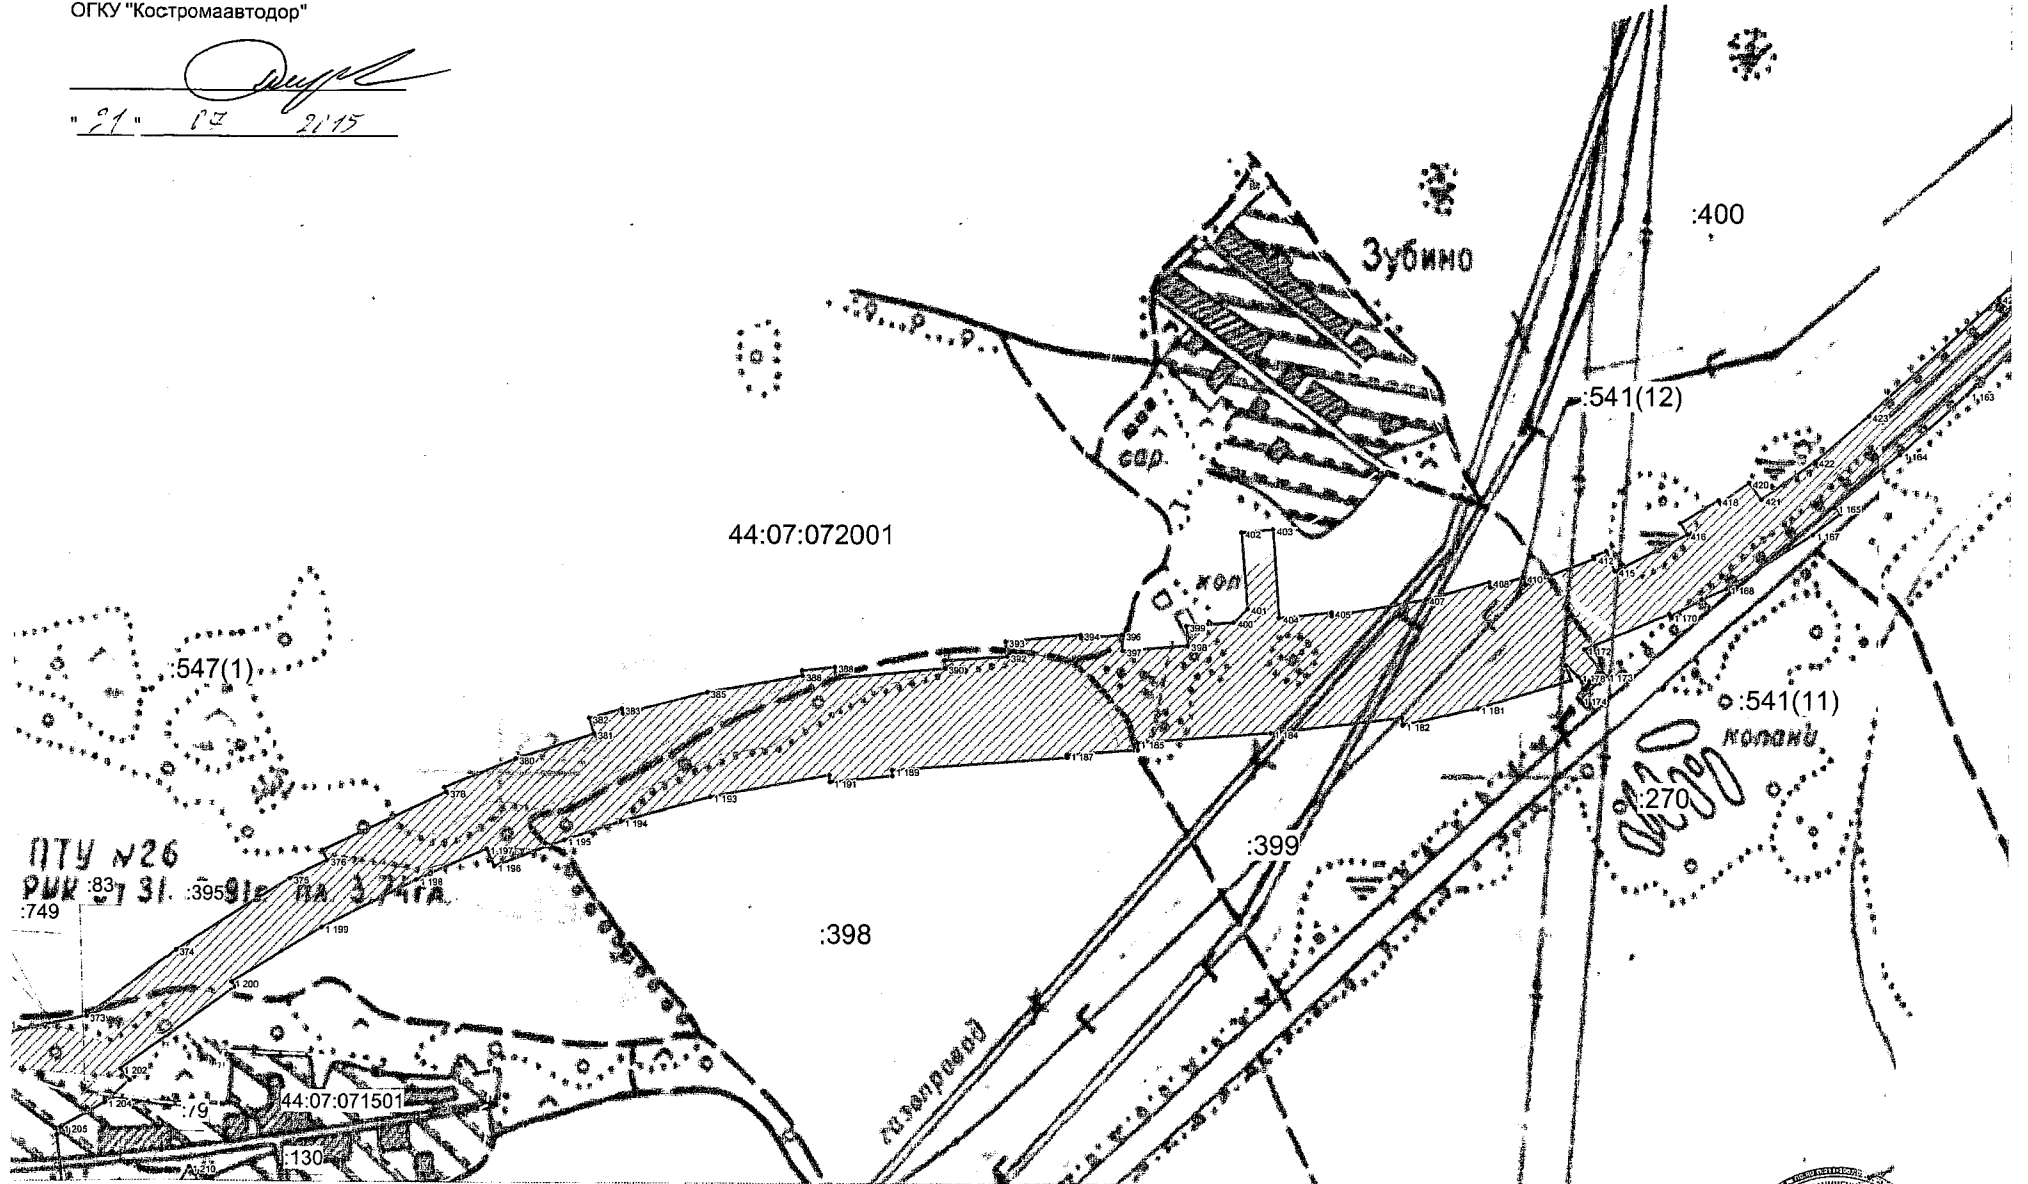
[Signature]
" 21 " 07 2015



М 1: 5000


Условные обозначения приведены на отдельном листе

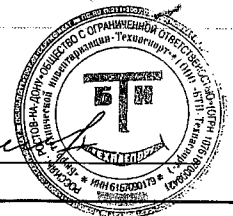
Исполнитель: ООО "БТИ-Техпаспорт"



СОГЛАСОВАНО

ОГКУ "Костромаавтодор"

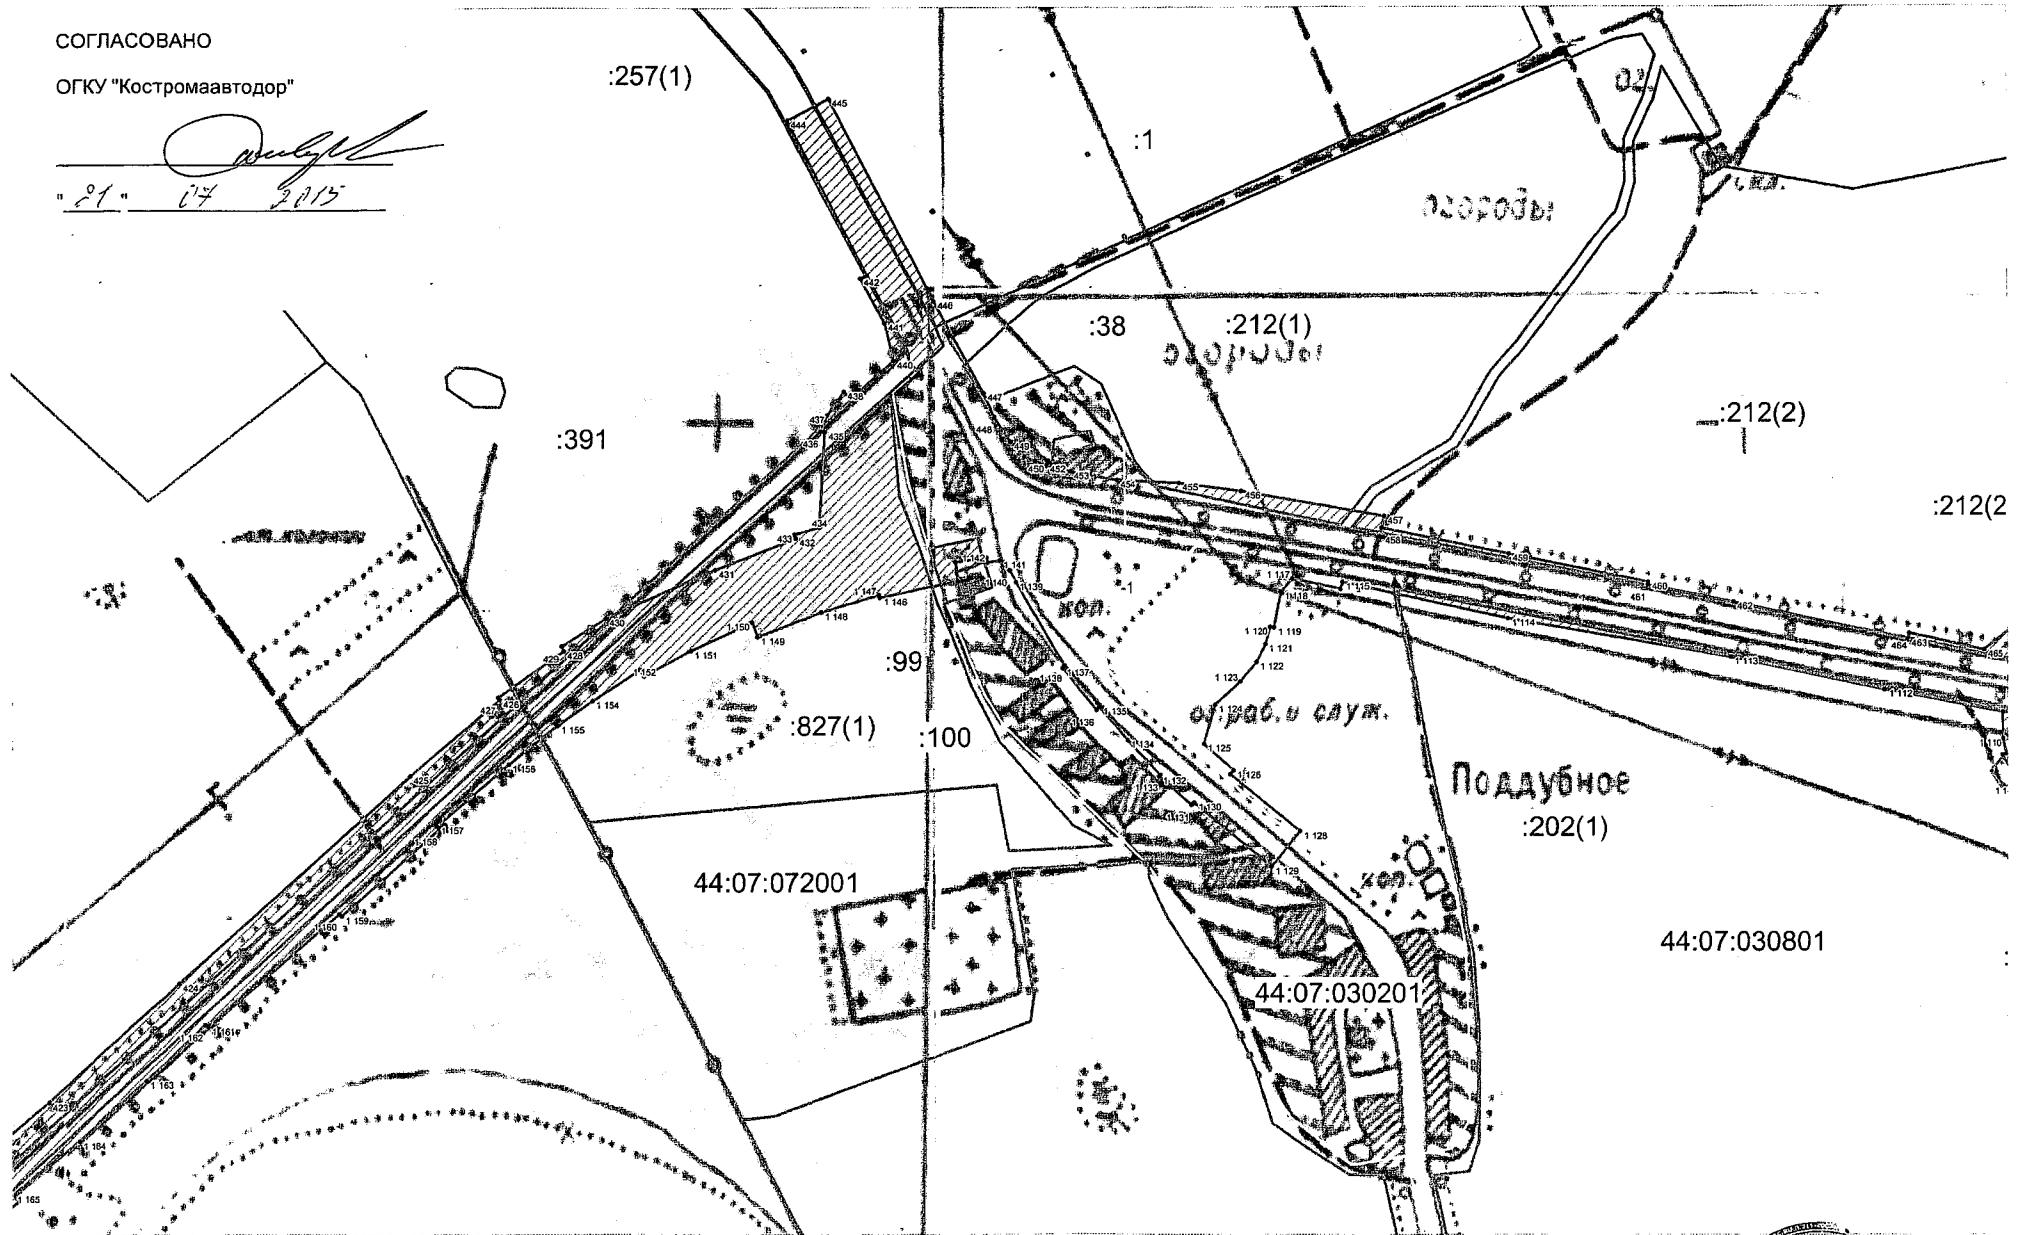

" 21 " 07 2015



М 1: 5000

Условные обозначения приведены на отдельном листе

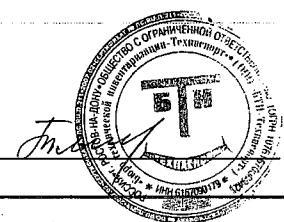
Исполнитель: ООО "БТИ-Техпаспорт"



СОГЛАСОВАНО

ОГКУ "Костромаавтодор"

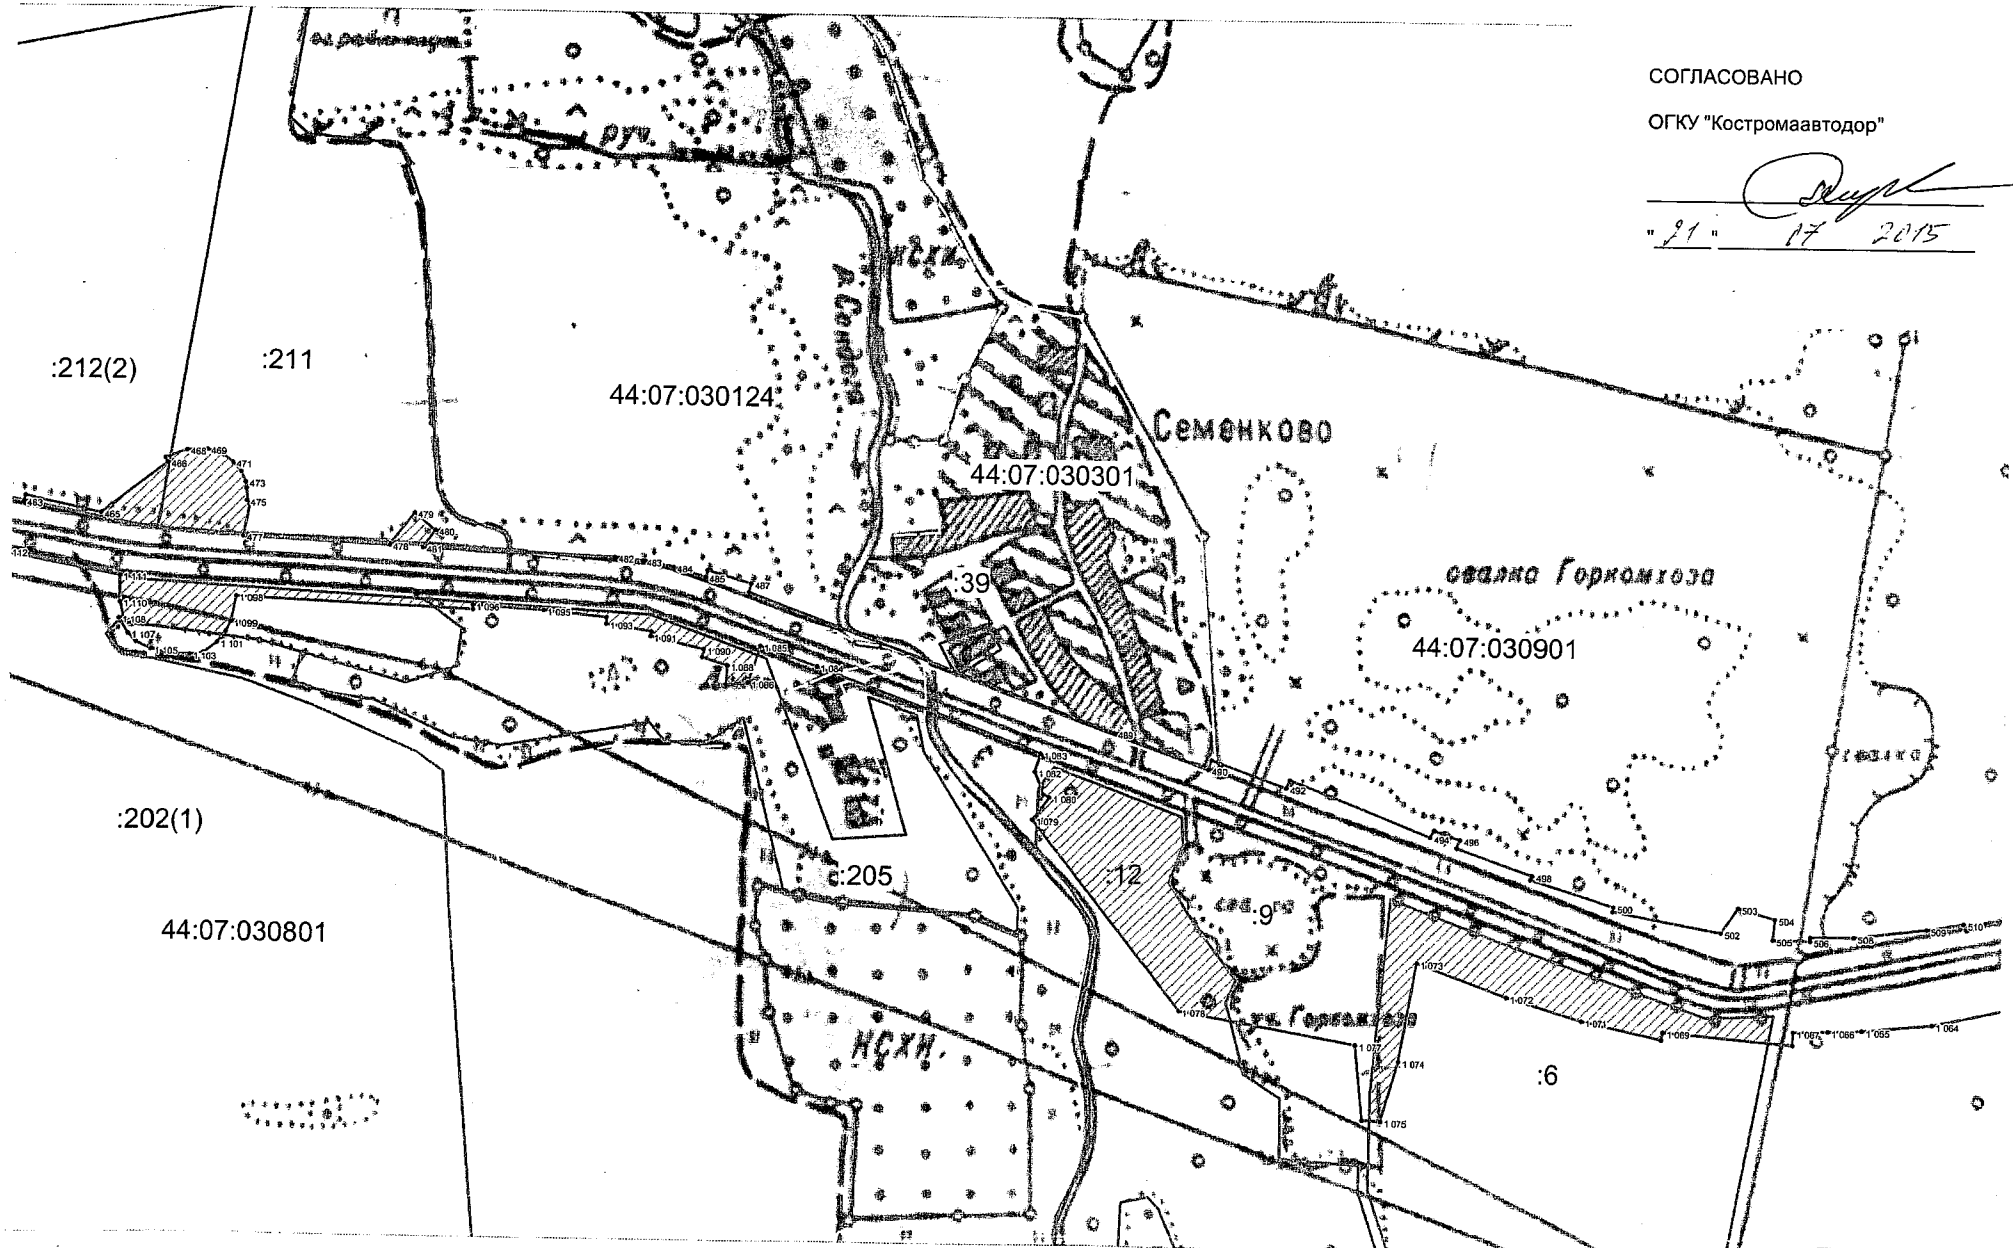[Signature]
" 21 " 17 2015



М 1: 5000


Условные обозначения приведены на отдельном листе

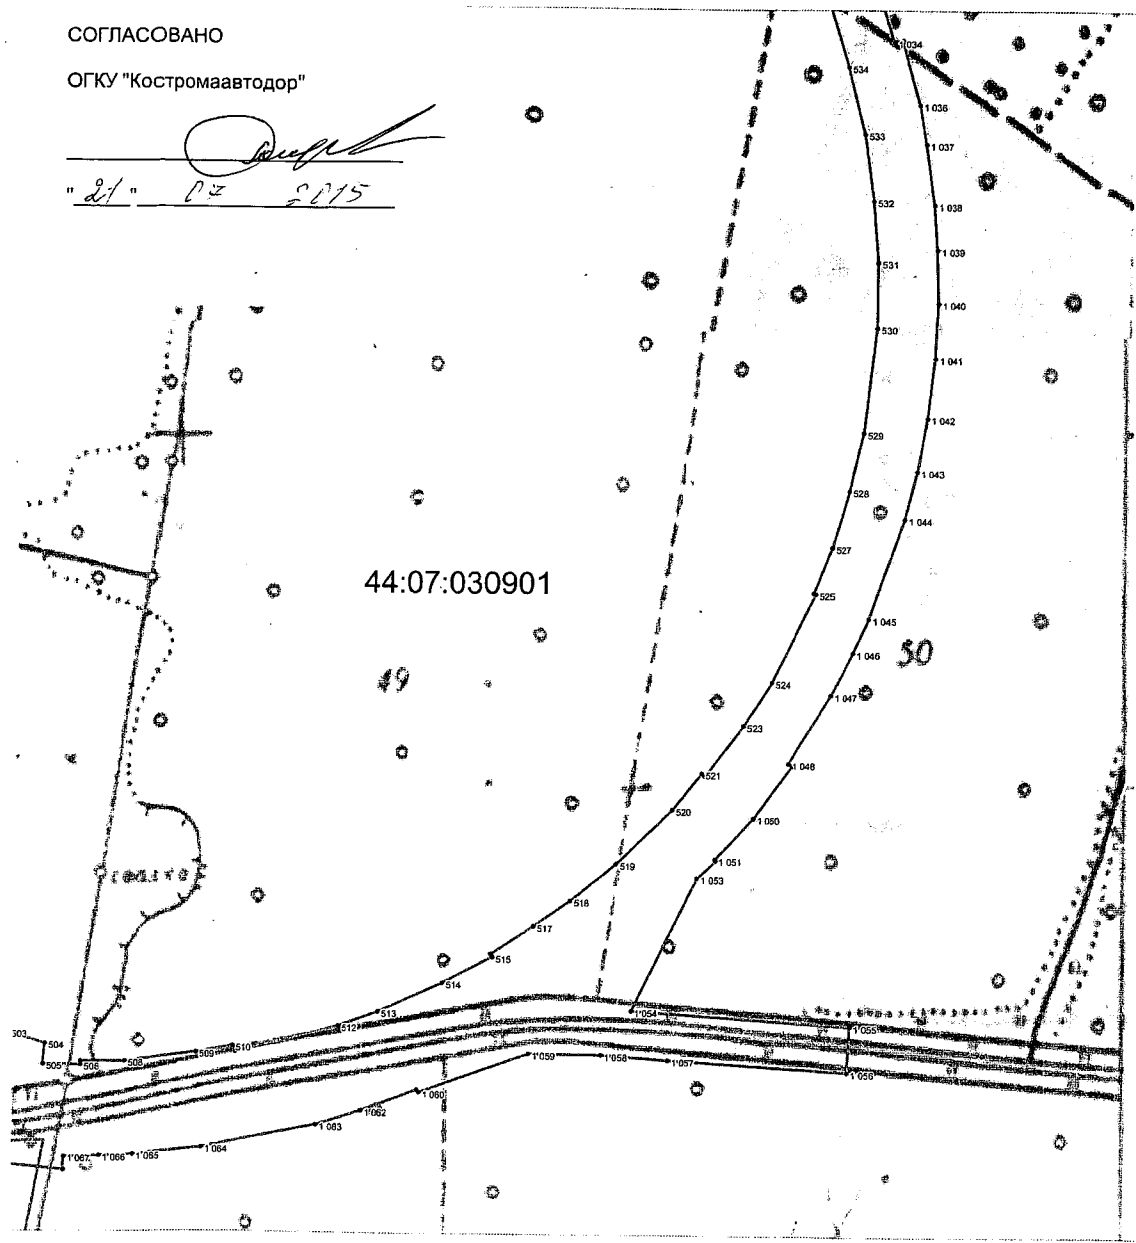
Исполнитель: ООО "БТИ-Техпаспорт"



СОГЛАСОВАНО

ОГКУ "Костромаавтодор"


" 21 " 07 2015





44:07:030901

М 1: 5000

Условные обозначения приведены на отдельном листе

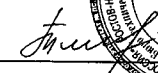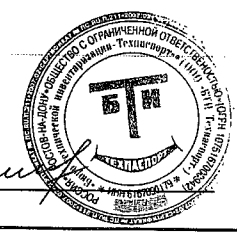
Исполнитель: ООО "БТИ-Техпаспорт"






СОГЛАСОВАНО

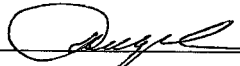ОГКУ "Костромаавтодор"


" 21 " 07 2015

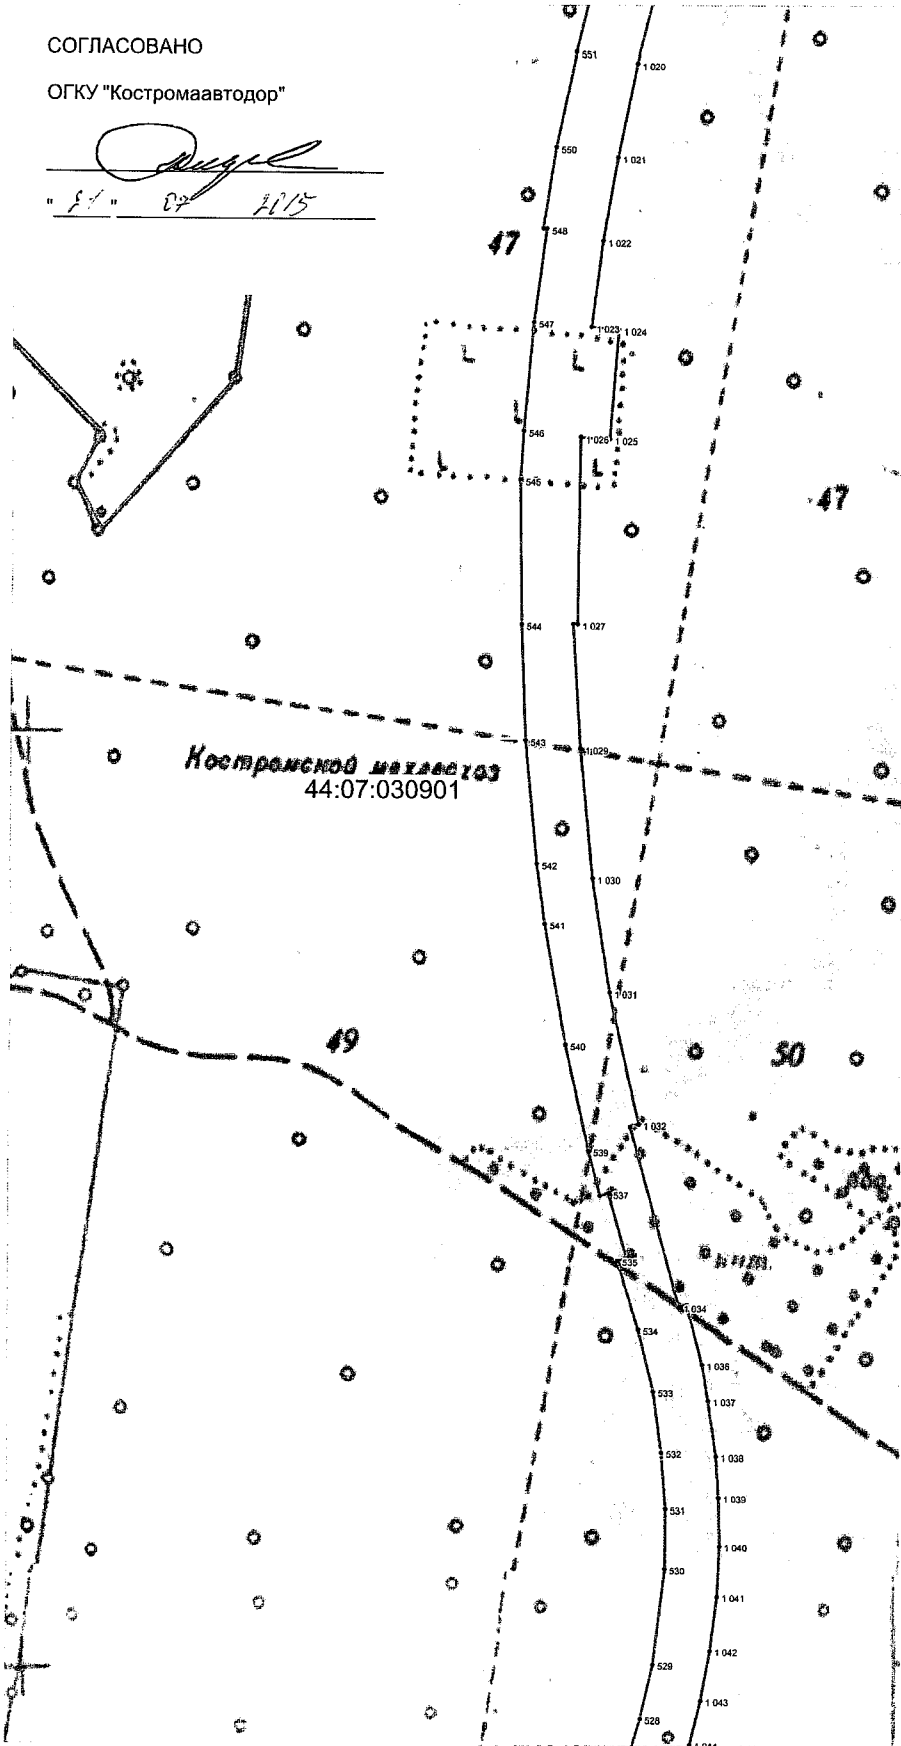

М 1: 5000


Условные обозначения приведены на отдельном листе

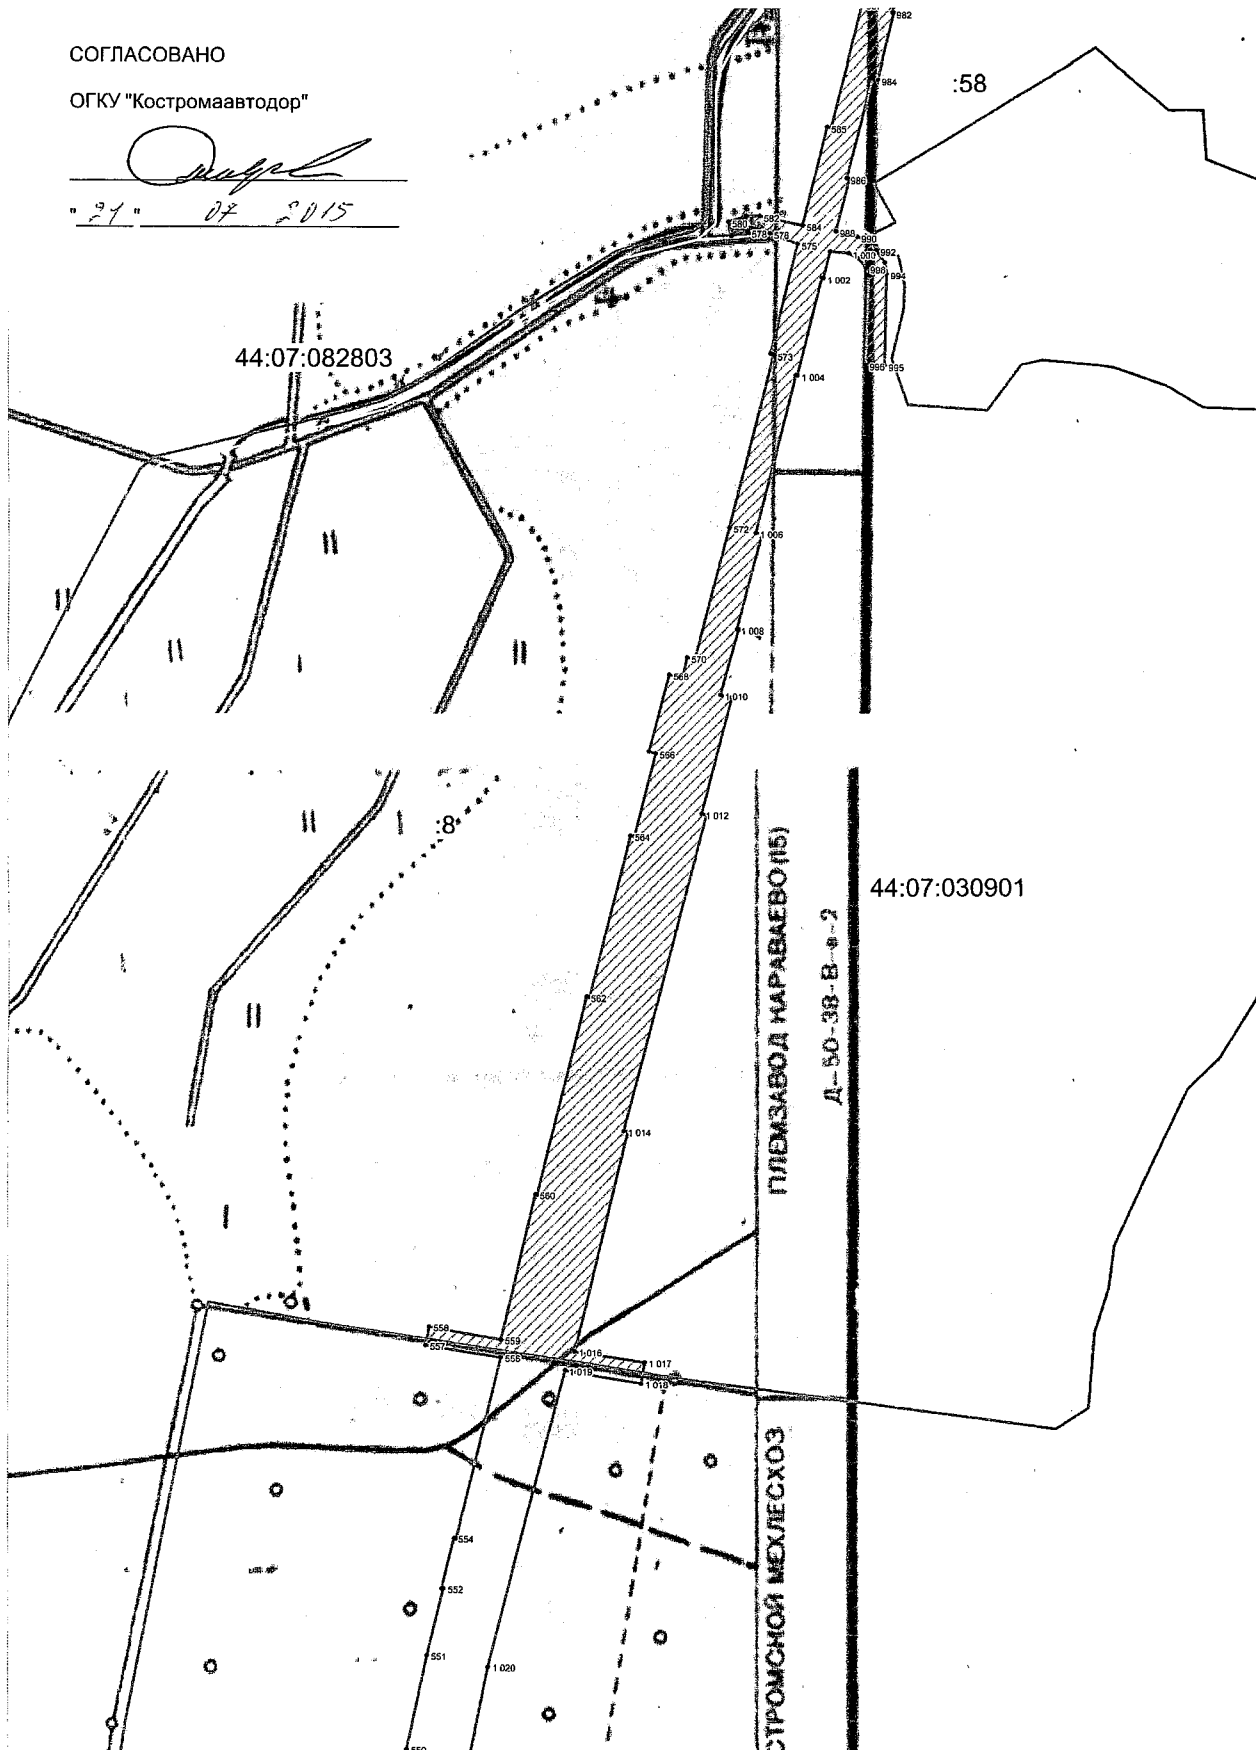
Исполнитель: ООО "БТИ-Техпаспорт"



СОГЛАСОВАНО

ОГКУ "Костромаавтодор"


"24" 07 2015



М 1: 5000


Условные обозначения приведены на отдельном листе

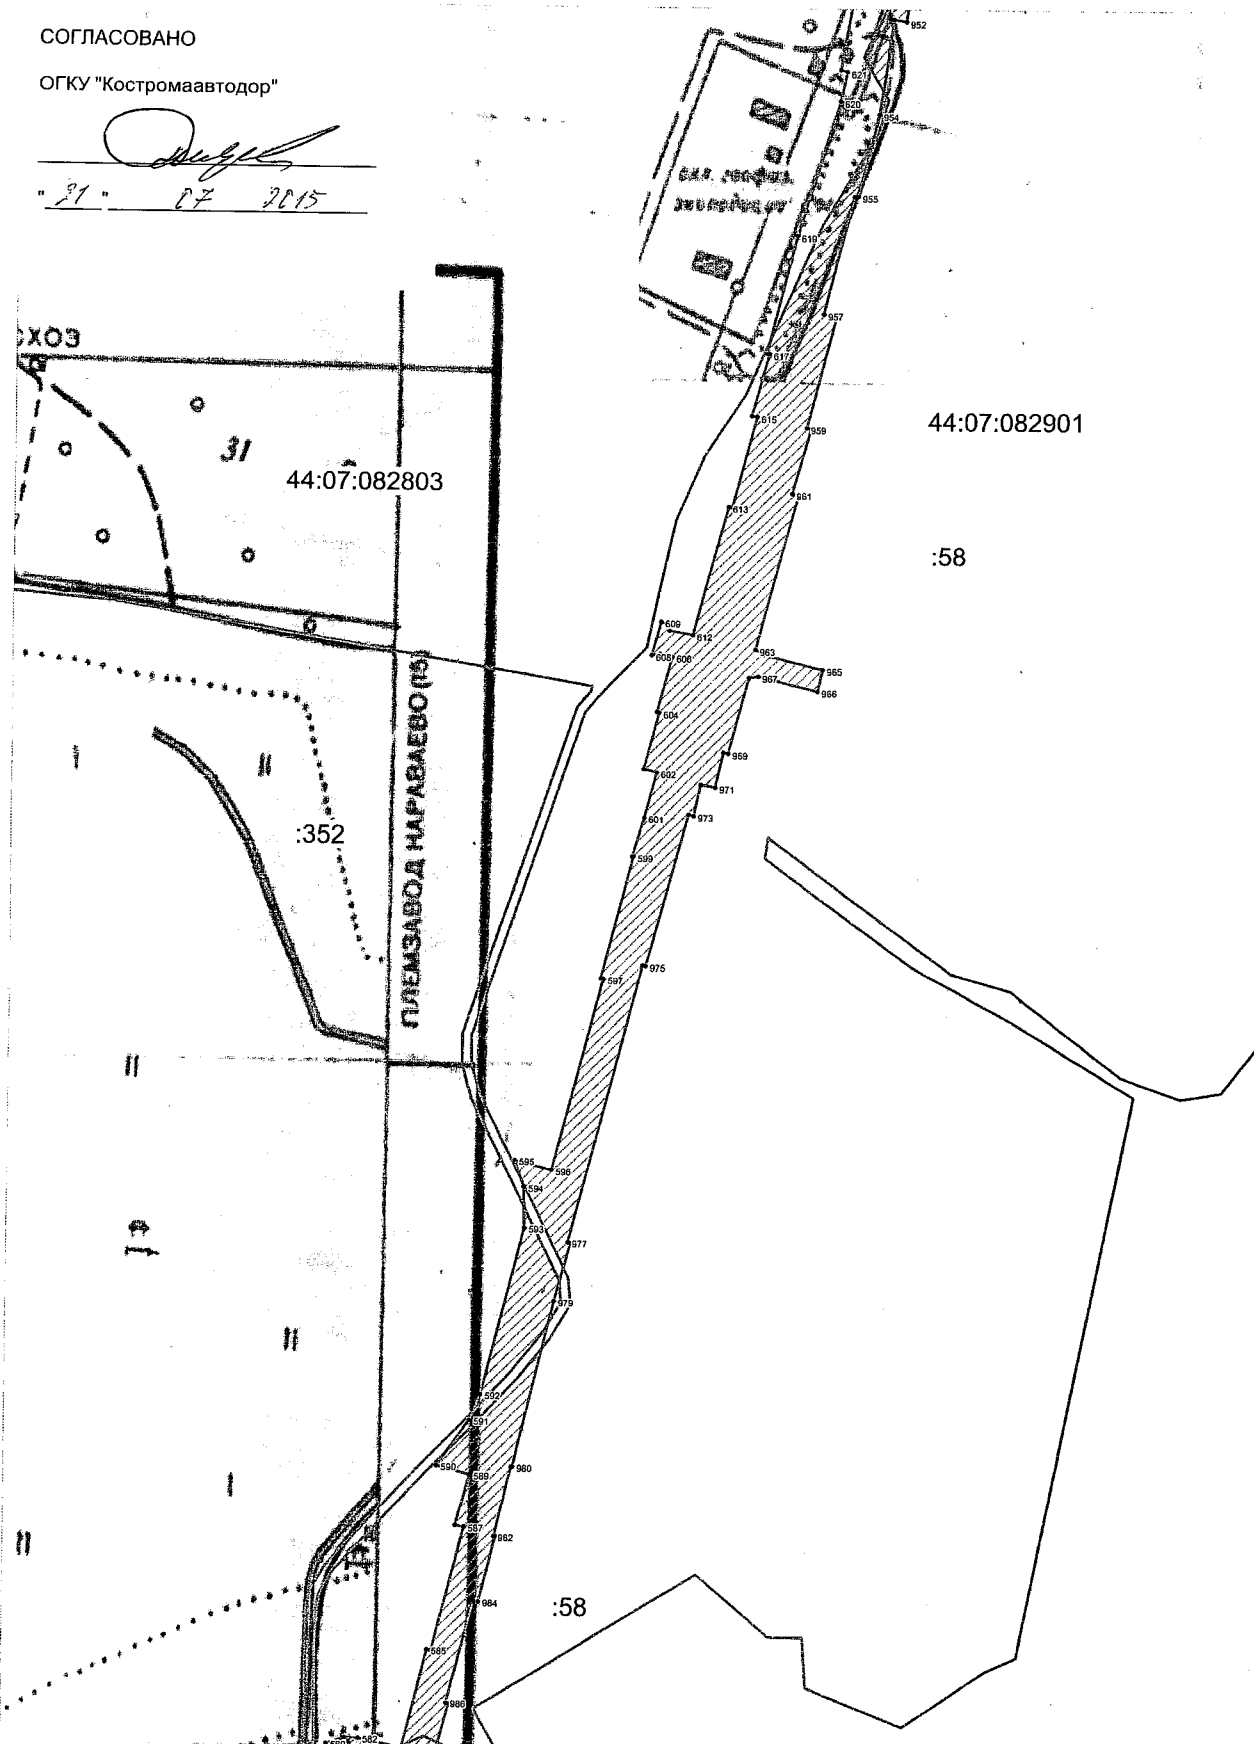
Исполнитель: ООО "БТИ-Техпаспорт"



СОГЛАСОВАНО

ОГКУ "Костромаавтодор"


" 21 " 07 2015



М 1: 5000

Условные обозначения приведены на отдельном листе

Исполнитель: ООО "БТИ-Техпаспорт"

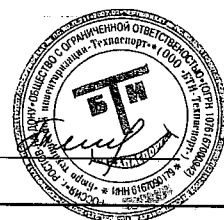
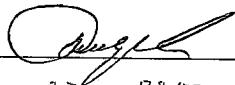



СХЕМА РАСПОЛОЖЕНИЯ ГРАНИЦ ПОСТОЯННОЙ ПОЛОСЫ ОТВОДА АВТОМОБИЛЬНОЙ ДОРОГИ (ПРЕДПОЛАГАЕМАЯ ЗОНА РЕЗЕРВИРОВАНИЯ)

СОГЛАСОВАНО

ОГКУ "Костромаавтодор"

Лист 17

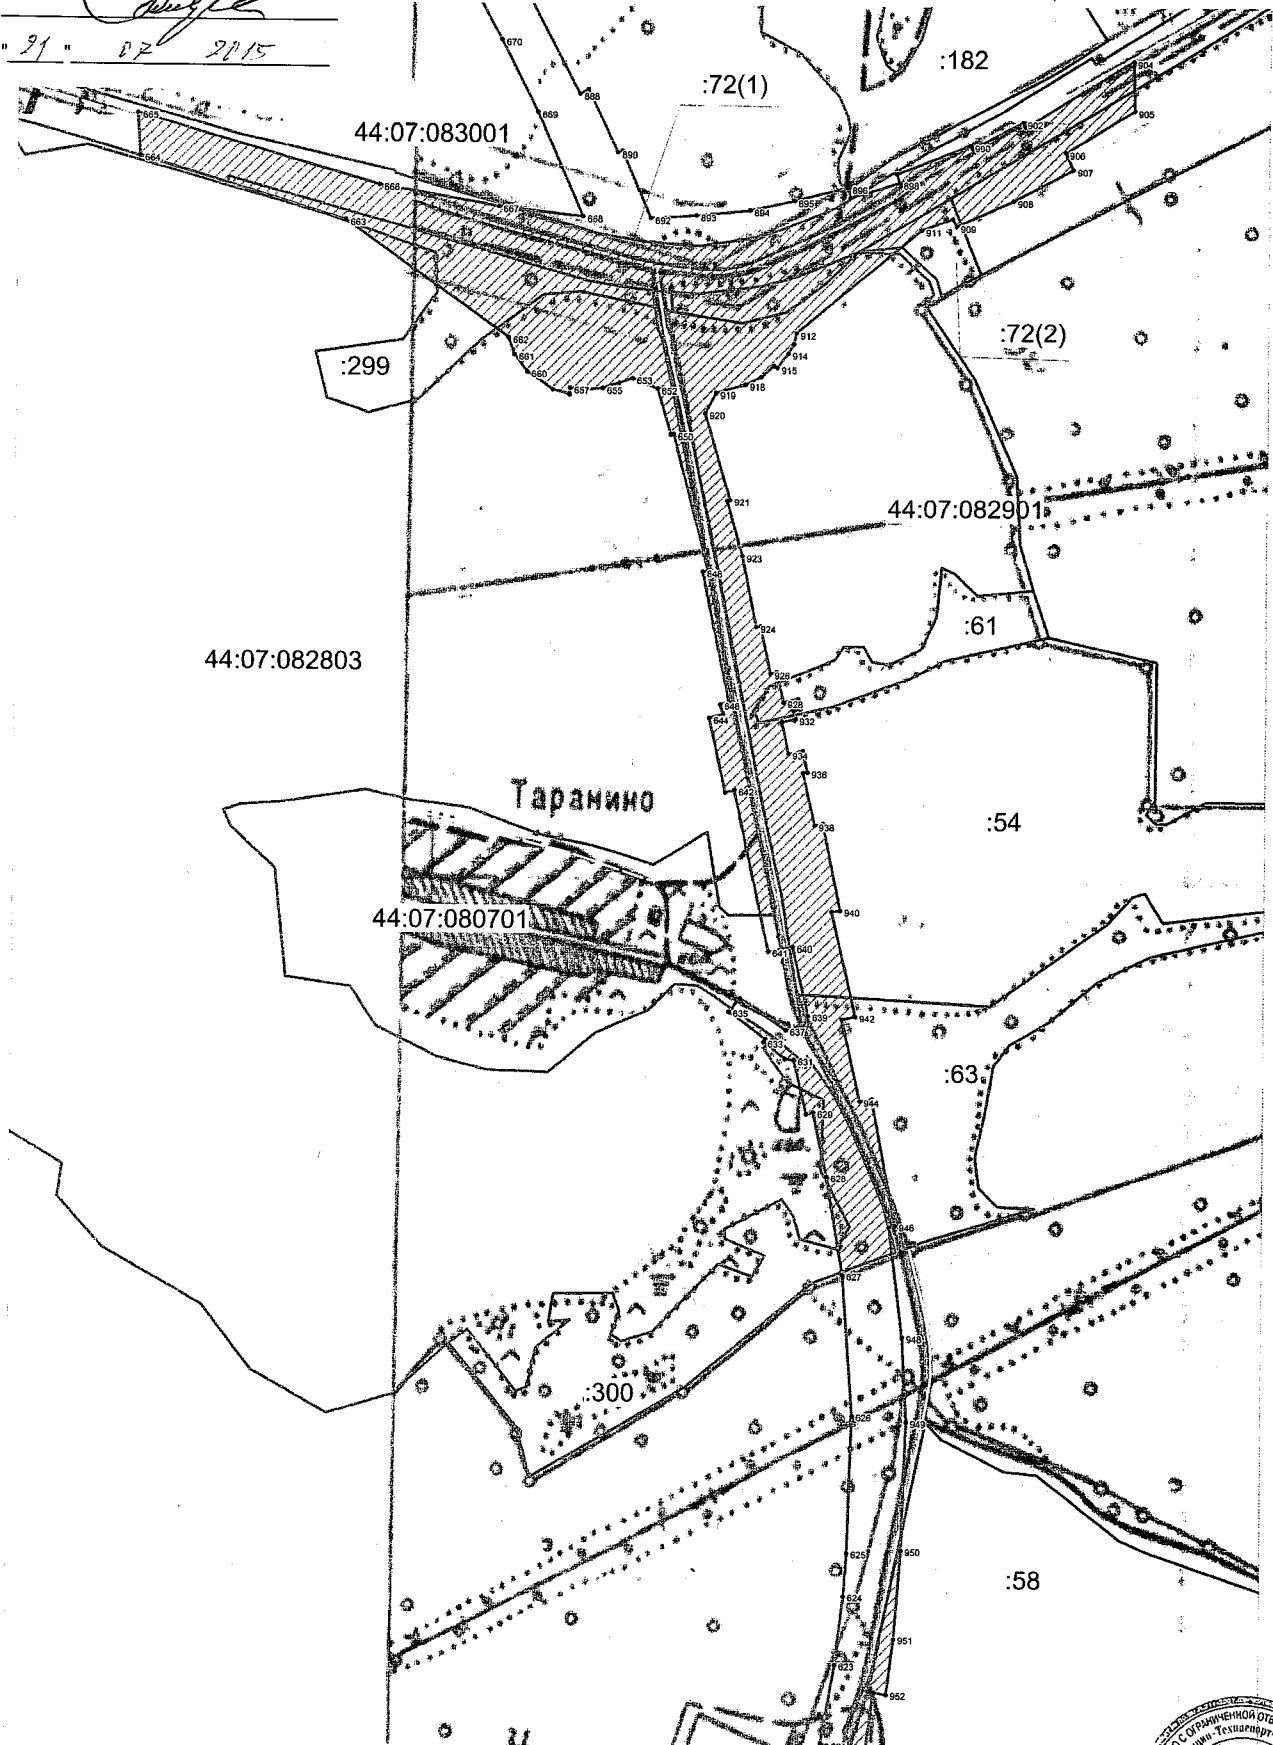

" 21 " 07 2015



М 1: 5000


Условные обозначения приведены на отдельном листе

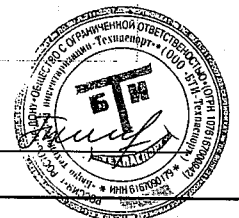Исполнитель: ООО "БТИ-Техпаспорт"




СОГЛАСОВАНО

ОГКУ "Костромаавтодор"


" 27 " 27 2015

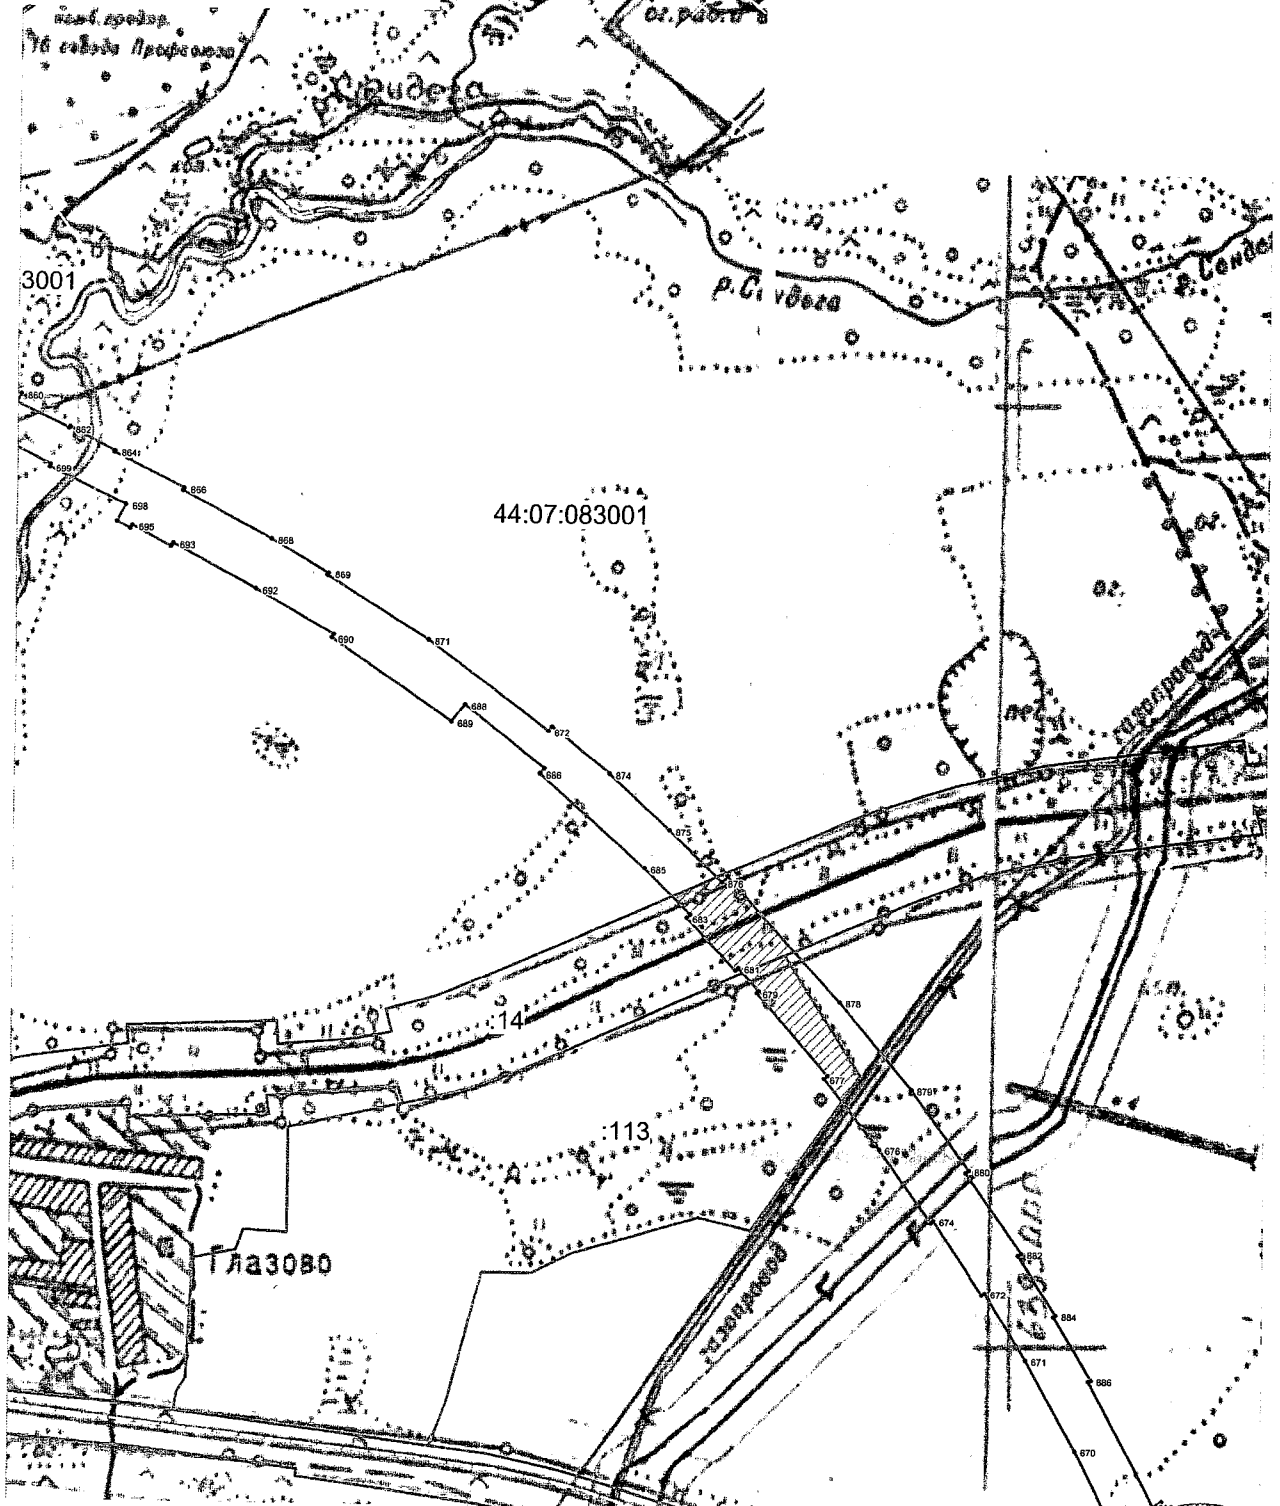
ог. раб. и
служ.
руч.
КОА. СЛ
ог. раб. и



М 1 : 5000


Условные обозначения приведены на отдельном листе

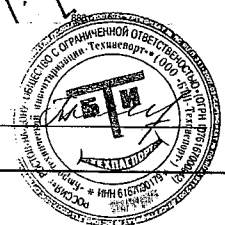
Исполнитель: ООО "БТИ-Техпаспорт"



СОГЛАСОВАНО

ОГКУ "Костромаавтодор"

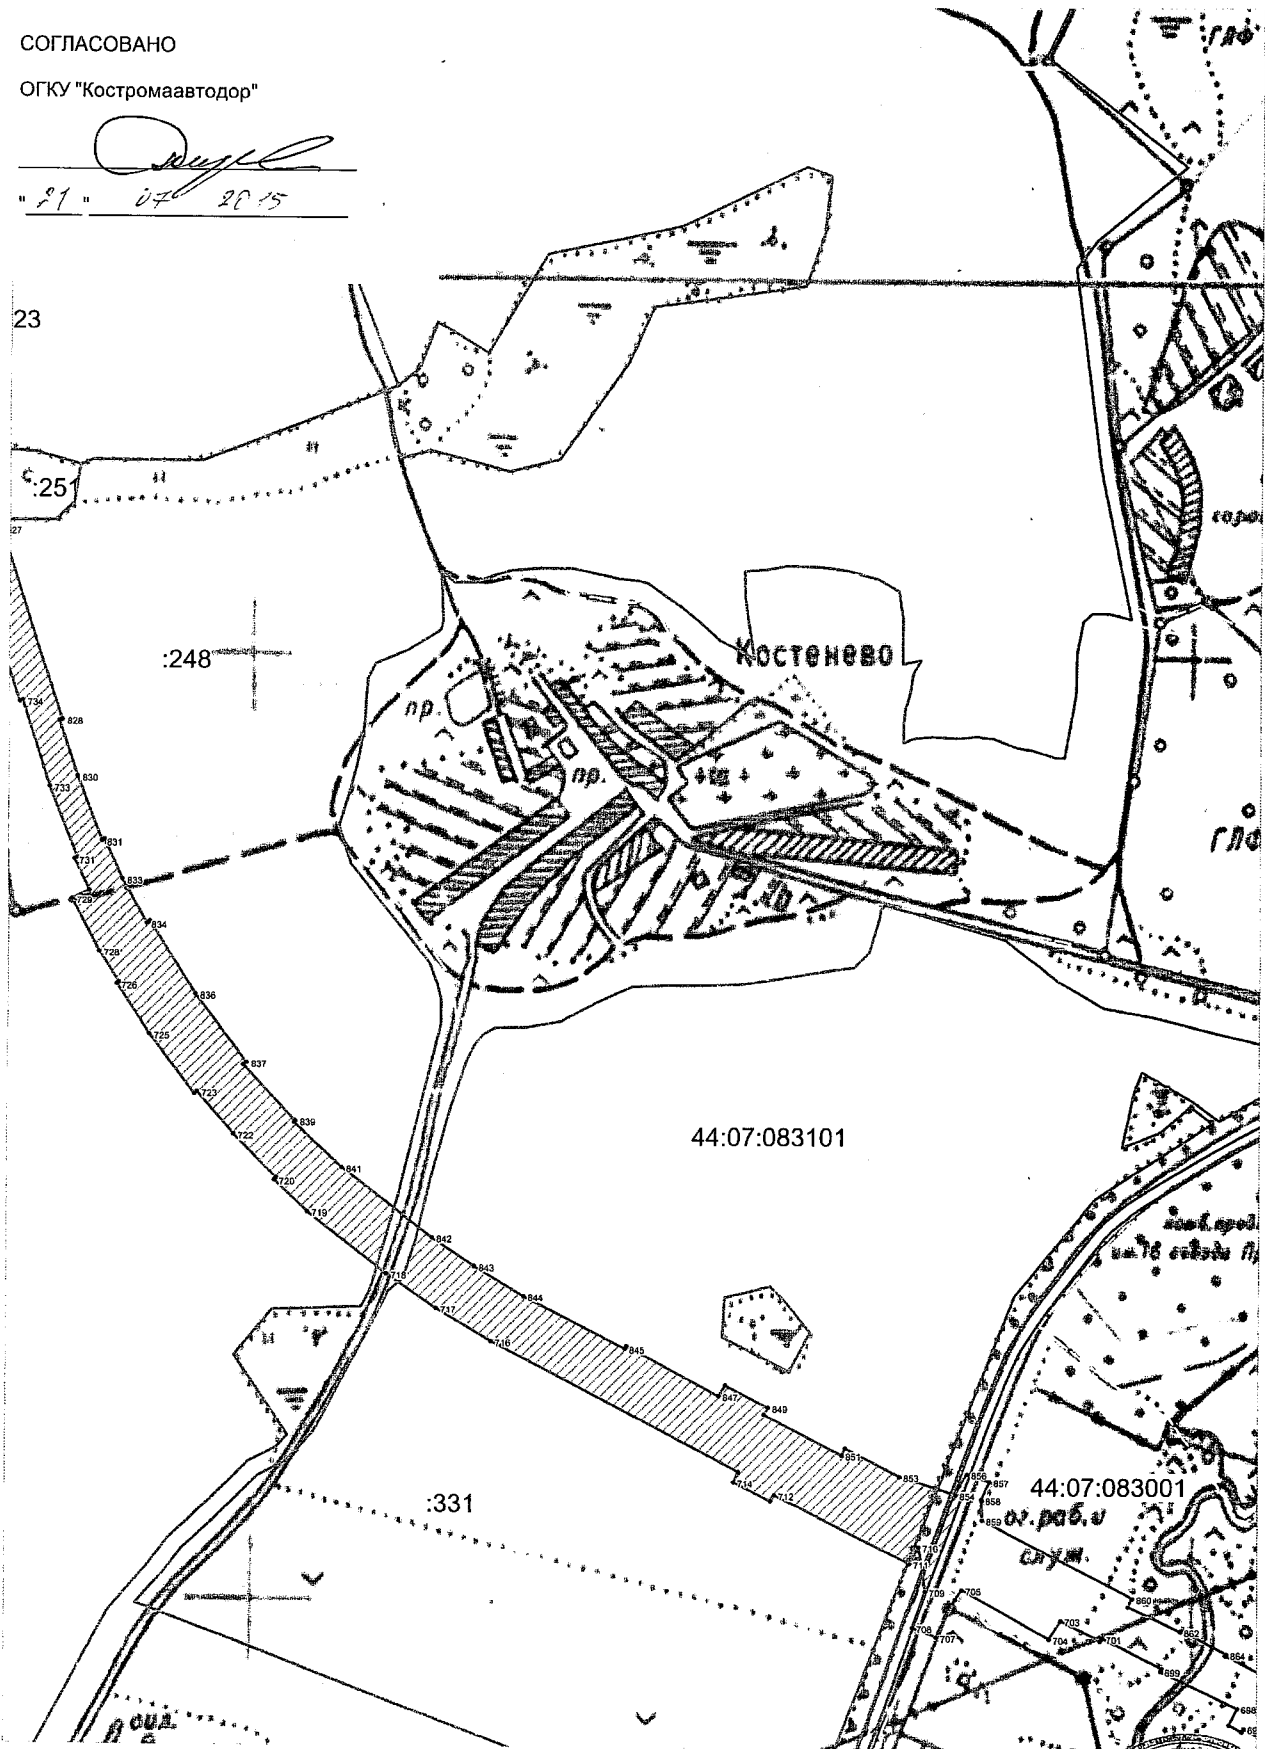
" 21 " 07 2015



М 1: 5000

Условные обозначения приведены на отдельном листе


Исполнитель: ООО "БТИ-Техпаспорт"




СОГЛАСОВАНО

ОГКУ "Костромаавтодор"

Лист 20

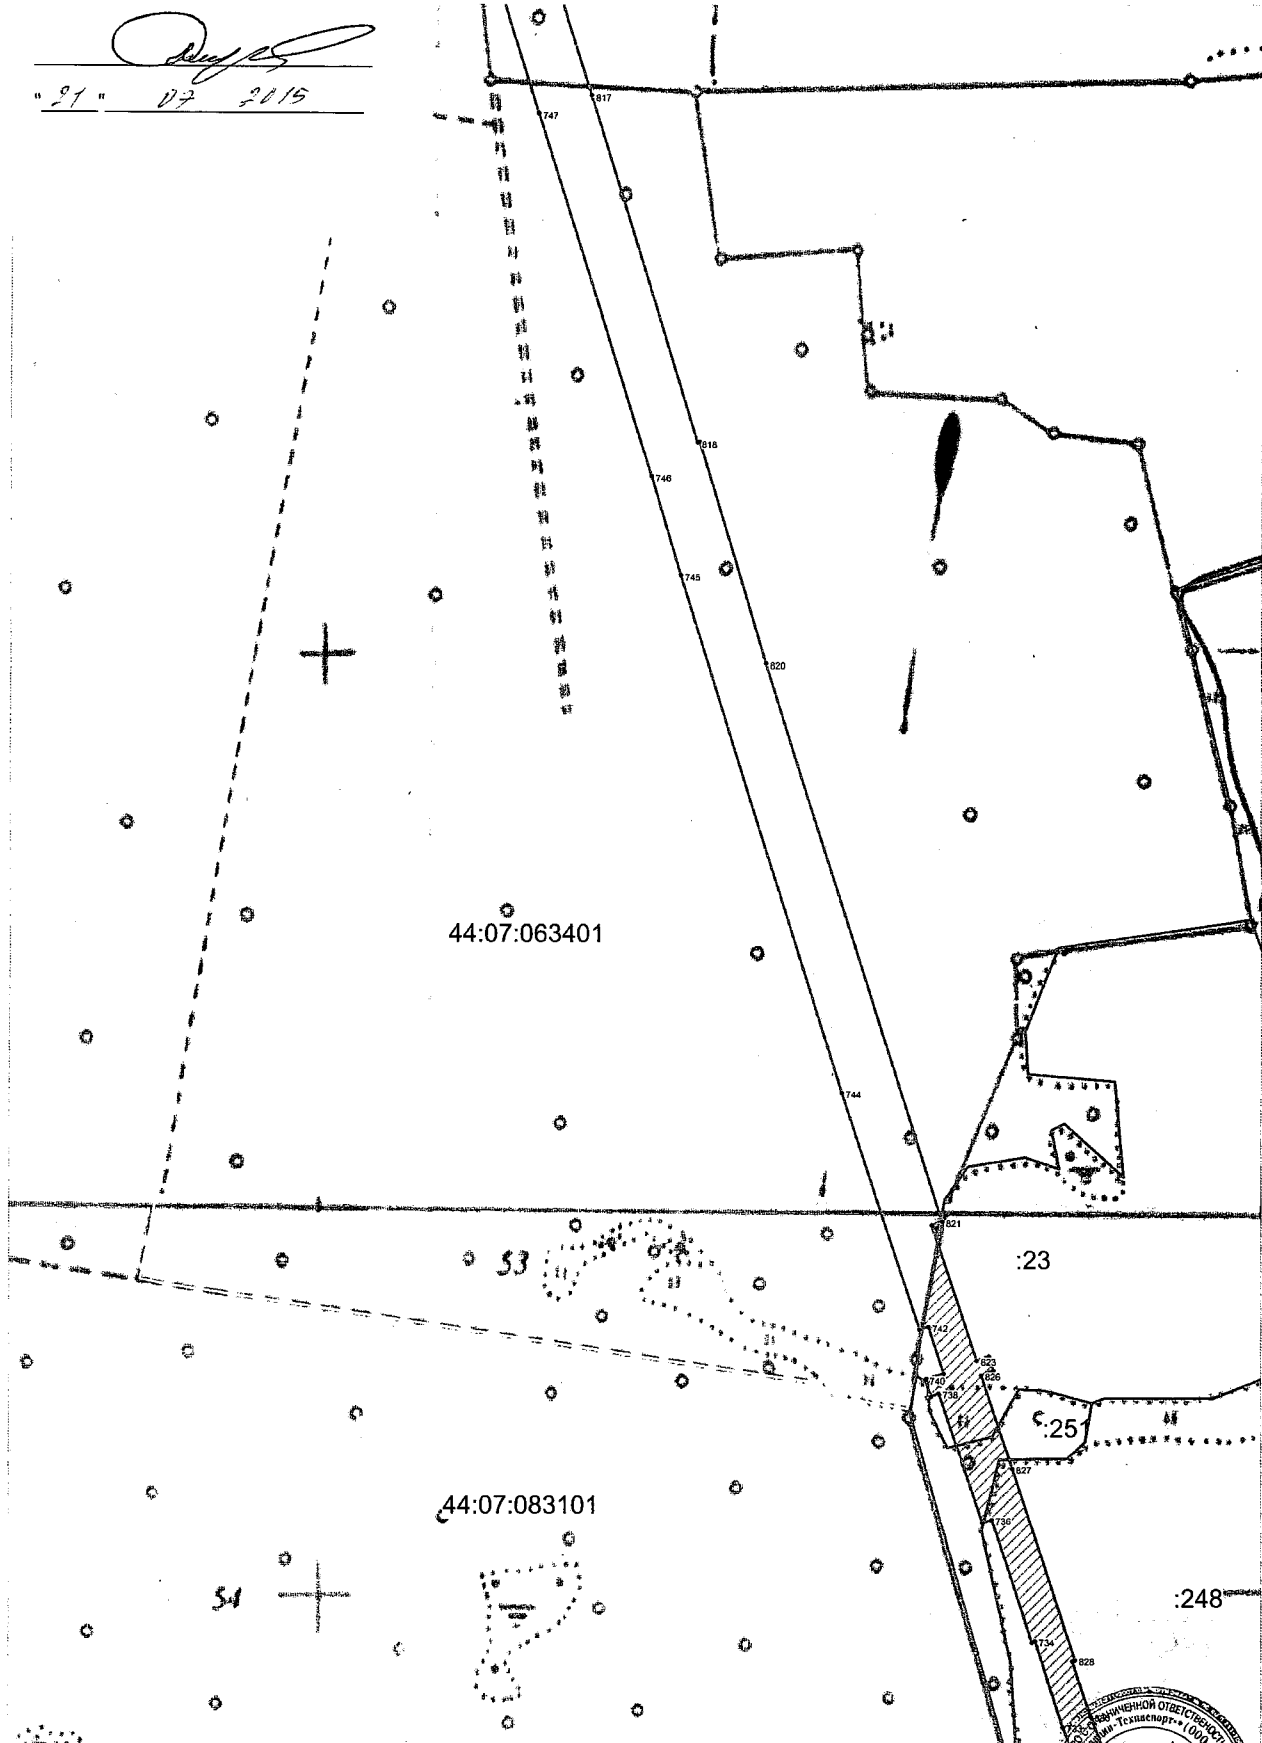
" 21 " 07 2015



М 1 : 5000

Условные обозначения приведены на отдельном листе

Исполнитель: ООО "БТИ-Техпаспорт"




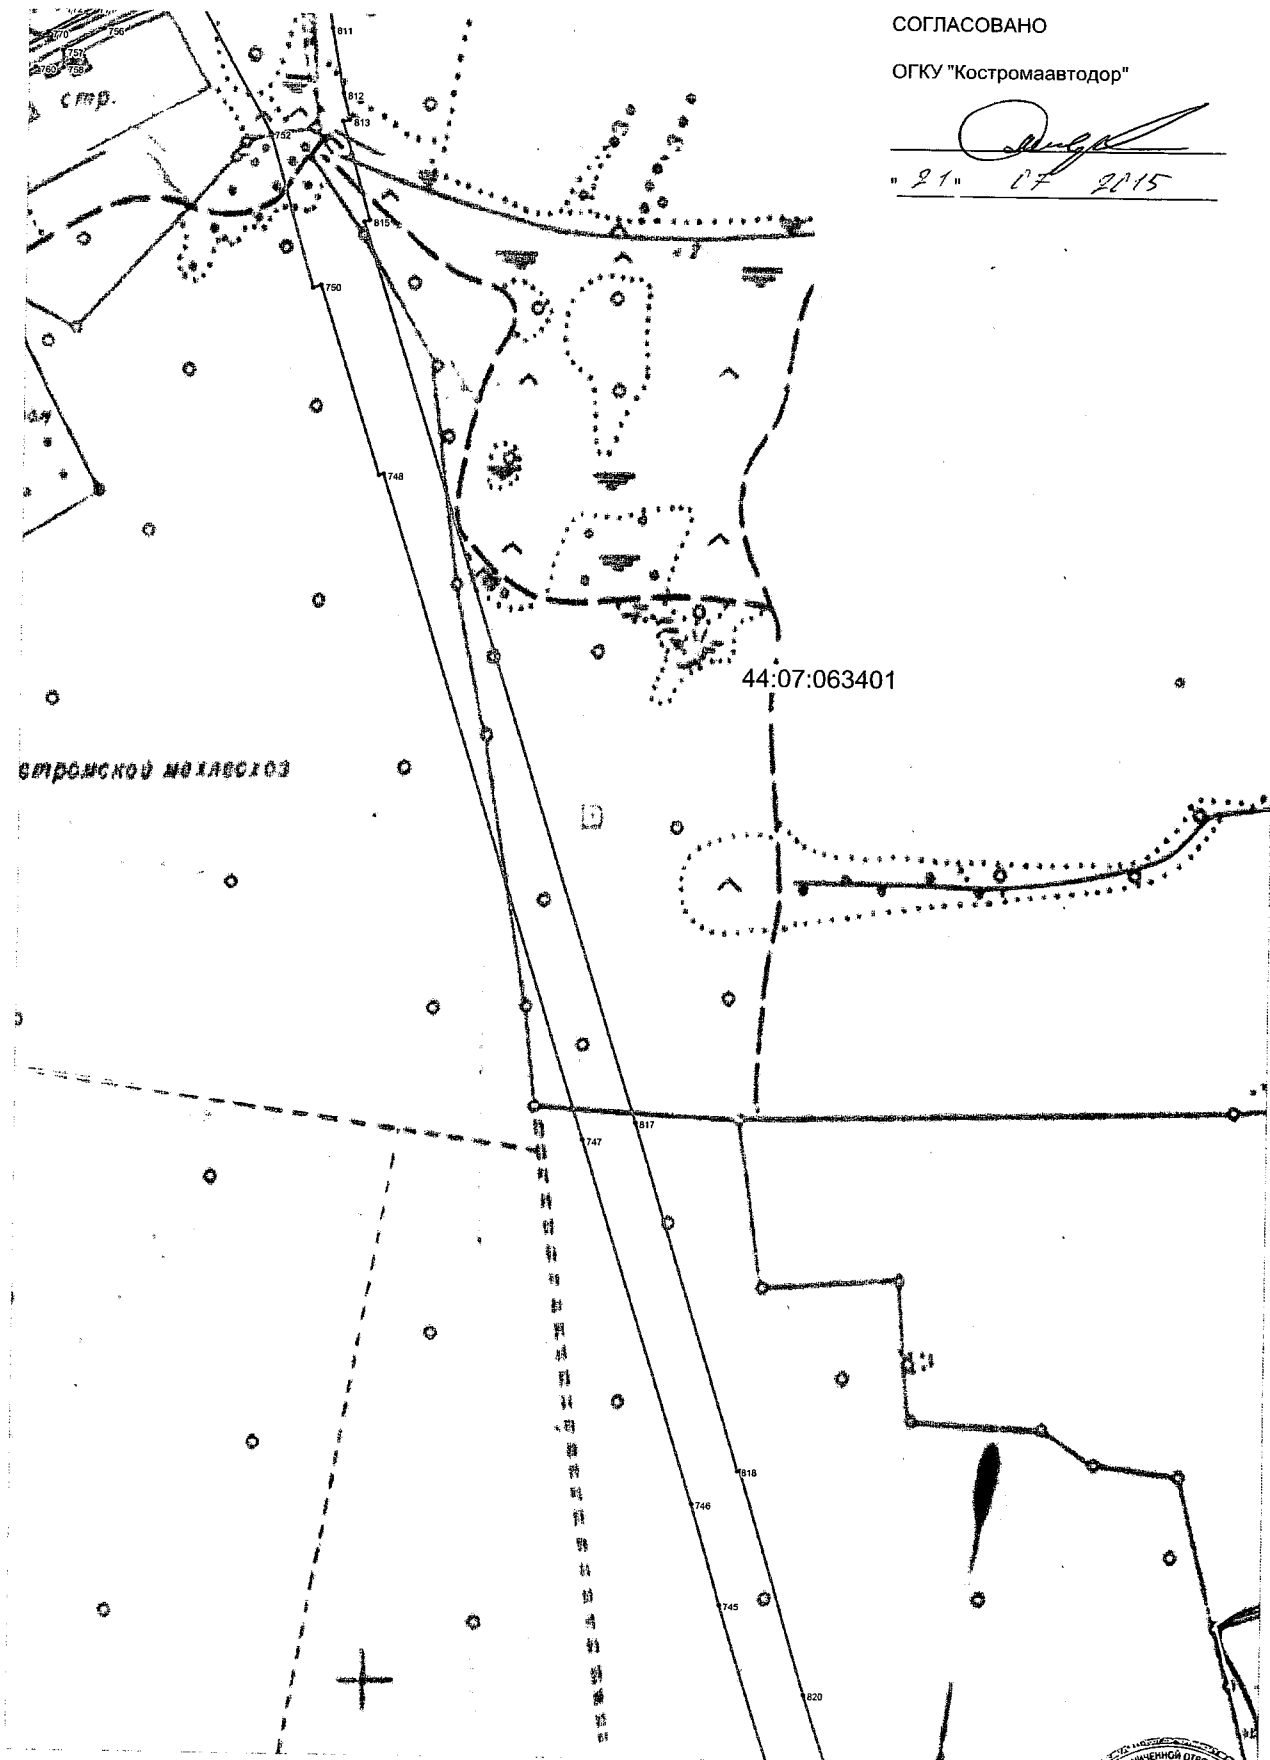
СХЕМА РАСПОЛОЖЕНИЯ ГРАНИЦ ПОСТОЯННОЙ ПОЛОСЫ ОТВОДА АВТОМОБИЛЬНОЙ ДОРОГИ (ПРЕДПОЛАГАЕМАЯ ЗОНА РЕЗЕРВИРОВАНИЯ)

Лист 21

СОГЛАСОВАНО

ОГКУ "Костромаавтодор"


" 21 " 07 2015



М 1: 5000

Условные обозначения приведены на отдельном листе

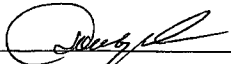
Исполнитель: ООО "БТИ-Техпаспорт"

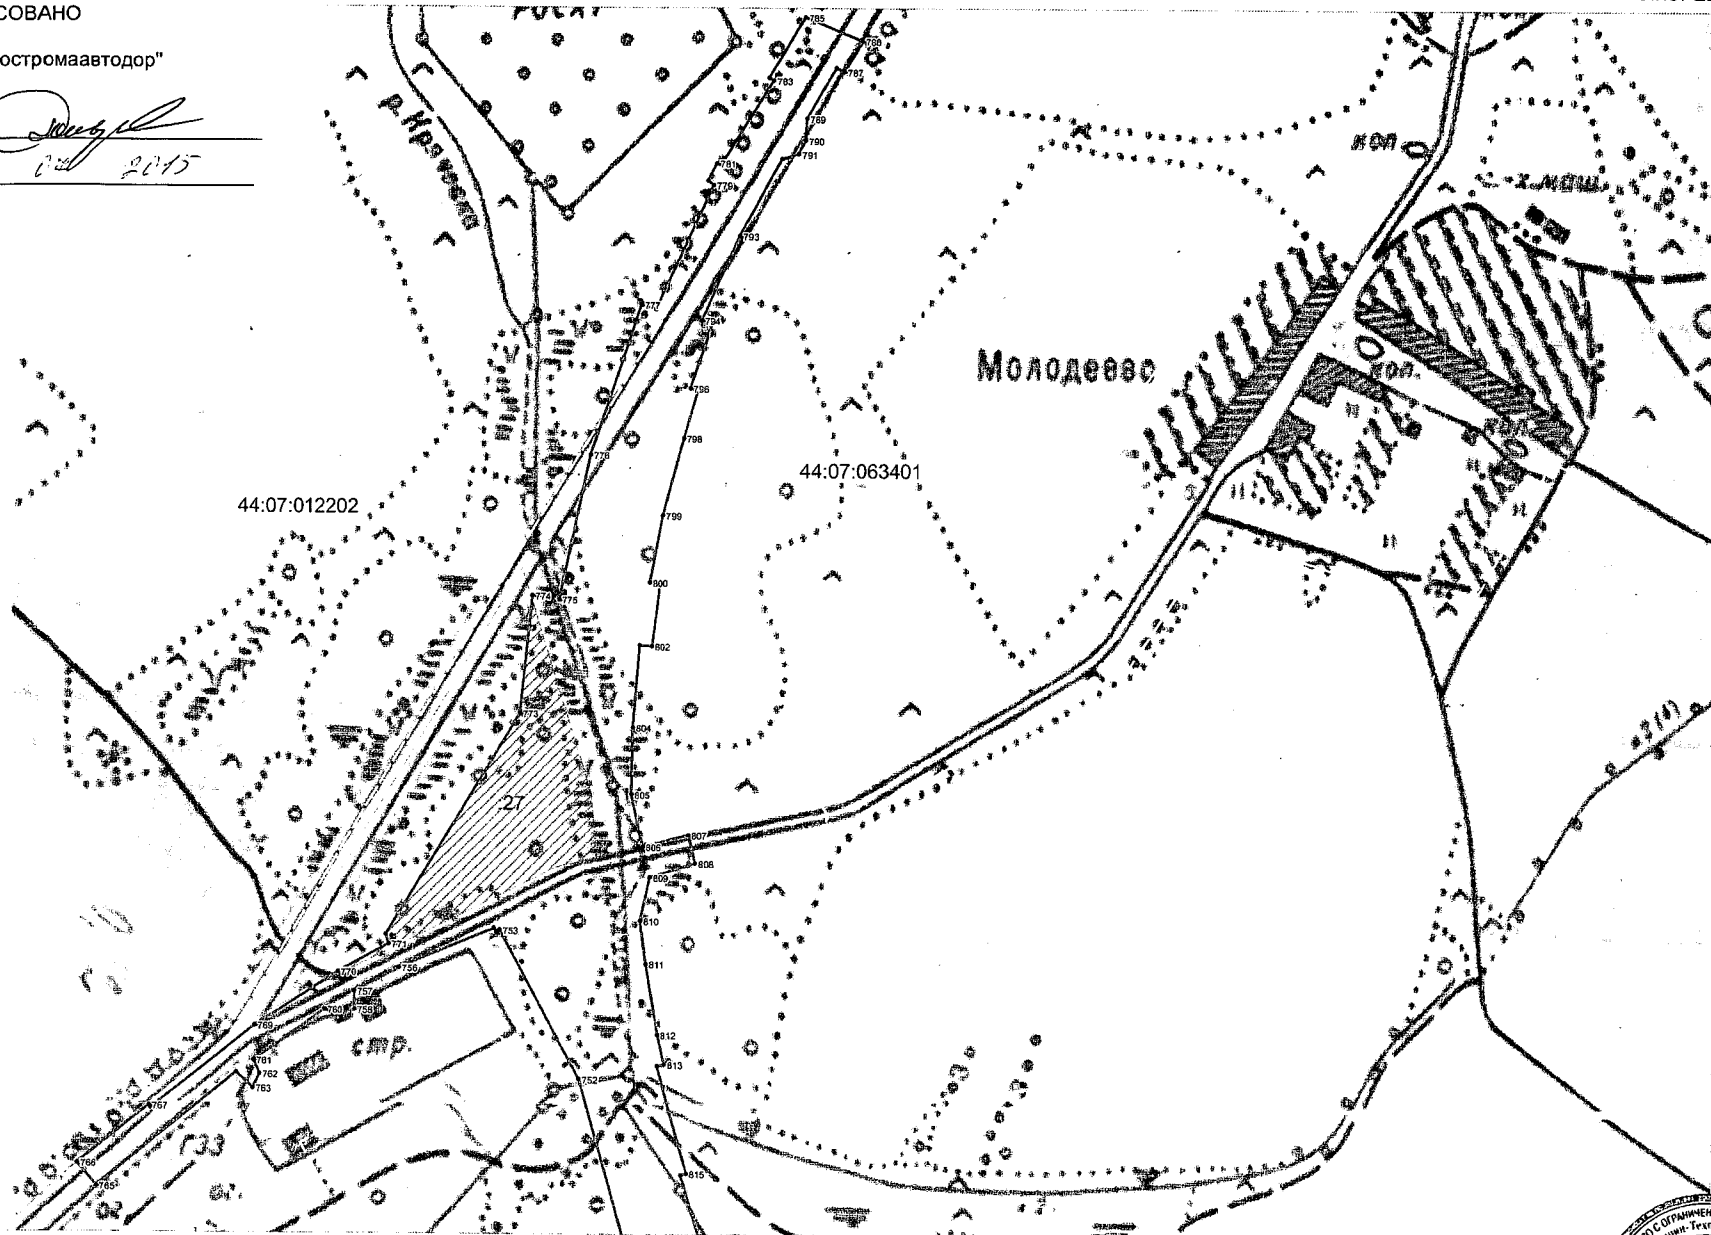


СХЕМА РАСПОЛОЖЕНИЯ ГРАНИЦ ПОСТОЯННОЙ ПОЛОСЫ ОТВОДА АВТОМОБИЛЬНОЙ ДОРОГИ (ПРЕДПОЛАГАЕМАЯ ЗОНА РЕЗЕРВИРОВАНИЯ)

СОГЛАСОВАНО

ОГКУ "Костромаавтодор"


" 21 " 04 2015

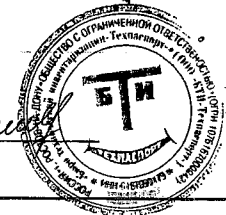


М 1: 5000

Условные обозначения приведены на отдельном листе

Исполнитель: ООО "БТИ-Техпаспорт"

Исполнитель



Приложение № 2

УТВЕРЖДЕН
 постановлением администрации
 Костромской области
 от « 27 » июля 2015 г. № 275-а

ПЕРЕЧЕНЬ

кадастровых номеров земельных участков, которые полностью или частично
 расположены в границах резервируемых земель

№ п/п	Кадастровый номер земельного участка	Площадь земельного участка или его часть, кв. м	Сведения о правах
1.	44:07:072001:762 (2)	4	Сведения о правах отсутствуют
2.	44:07:110902:296 44:07:110902:297 44:07:091902:221, входящие в 44:07:000000:206	22 4,28 4 /30,28	Правообладатель: Российская Федерация, аренда с 01.09.2014 сроком на 49 лет, арендатор ООО «ГАЗПРОМ»
3.	44:07:110902:314 44:07:110901:60 44:07:110901:62, входящие в 44:07:000000:208	4 4 7,84 /15,84	Правообладатель: Российская Федерация, аренда с 01.09.2014 сроком на 49 лет, арендатор ООО «ГАЗПРОМ»
4.	44:07:110902:321 44:07:110902:324 44:07:110902:328 входящие в 44:07:000000:215	4,02 4 7,84 /15,86	Правообладатель: Российская Федерация, аренда с 01.09.2014 сроком на 49 лет, арендатор ООО «Газпром трансгаз Нижний Новгород»
5.	44:07:110902:404 44:07:110902:406 44:07:110902:410 44:07:110902:416 44:07:110901:118, входящие в 44:07:000000:500	1188 1401 5417 1401 184 /9551	Сведения о правах отсутствуют
6.	44:07:000000:14	6504	Правообладатель: Российская Федерация, аренда с 01.12.2004 по 31.12.2009, арендатор ОАО «Российские железные дороги»
7.	44:07:000000:1910 (37)	12,88	Правообладатель: не зарегистрировано, аренда с 15.12.2014 сроком на 49 лет, арендатор ОАО «Межрегиональная распределительная сетевая компания Центра»
8.	44:07:000000:2010 (154)	4,01	Сведения о правах отсутствуют
9.	44:07:000000:223	48304	Правообладатель: субъект Российской Федерации – Костромская область
10.	44:07:000000:226	1382	Сведения о правах отсутствуют
11.	44:07:000000:25	7298	Сведения о правах отсутствуют
12.	44:07:000000:267(1)	8846	Сведения о правах отсутствуют
13.	44:07:000000:270	19516	Сведения о правах отсутствуют
14.	44:07:000000:320	10	Сведения о правах отсутствуют

15.	44:07:000000:327	1602	Сведения о правах отсутствуют
16.	44:07:000000:520	29967	Правообладатель: Российская Федерация
17.	44:07:000000:524	137368	Правообладатель: Российская Федерация
18.	44:07:000000:525	55	Правообладатель: Российская Федерация
19.	44:07:000000:541(1,11,12)	207234+169	Правообладатель: Российская Федерация
20.	44:07:000000:542(2)	13397	Правообладатель: Российская Федерация
21.	44:07:023401:40, входящий в 44:07:023401:28	2	Сведения о правах отсутствуют
22.	44:07:023601:806	9	Правообладатель: Российская Федерация. Прочие ограничения (обременения): Федеральный фонд содействия развитию жилищного строительства, аренда с 28.10.2014 сроком на 27 лет, арендатор ООО «Первая строительная компания», аренда с 03.12.2014 сроком на 26 лет, арендатор ООО «Венеция»
23.	44:07:023602:506	26638	Правообладатель: Дмитрий Валентинович Жиганков
24.	44:07:023602:507	17467	Правообладатель: Дмитрий Валентинович Жиганков
25.	44:07:023602:568	285040	Правообладатель: Российская Федерация
26.	44:07:023602:616	801	Сведения о правах отсутствуют
27.	44:07:030201:100	2	Правообладатель: Андрей Викторович Котов. Прочие ограничения (обременения): ипотека с 18.04.2007 по 01.04.2009, с 02.07.2008 по 22.06.2010, с 03.06.2009 по 26.05.2011, с 25.06.2010 по 07.06.2013, с 07.07.2011 по 20.06.2014 ООО «Костромаселькомбанк», Правообладатель: Александр Валерьевич Гуляев. Прочие ограничения (обременения): ипотека с 18.04.2007 по 01.04.2009, с 02.07.2008 по 22.06.2010, с 03.06.2009 по 26.05.2011, с 25.06.2010 по 07.06.2013, с 07.07.2011 по 20.06.2014 ООО «Костромаселькомбанк»
28.	44:07:030201:38	203	Правообладатель: Екатерина Владимировна Чепелева
29.	44:07:030201:99	1239	Правообладатель: Андрей Викторович Котов. Прочие ограничения (обременения): ипотека с 18.04.2007 по 01.04.2009, с 02.07.2008 по 22.06.2010, с 03.06.2009 по 26.05.2011, с 25.06.2010 по 07.06.2013, с 07.07.2011 по 20.06.2014 ООО «Костромаселькомбанк». Правообладатель: Александр Валерьевич Гуляев. Прочие ограничения (обременения): ипотека с 18.04.2007 по 01.04.2009, с 02.07.2008 по 22.06.2010, с 03.06.2009 по 26.05.2011, с 25.06.2010 по 07.06.2013, с 07.07.2011 по 20.06.2014 ООО «Костромаселькомбанк»
30.	44:07:030301:39	13	Правообладатель: Юрий Леонидович Бубнов
31.	44:07:030801:1	2891	Правообладатель: Российская Федерация
32.	44:07:030801:202(1)	8652	Правообладатель: открытое акционерное

			общество ордена Ленина и ордена Трудового Красного Знамени племенной завод «Каравaeво»
33.	44:07:030801:205	3616,23	Правообладатель: Российская Федерация
34.	44:07:030801:211	6845	Правообладатель: открытое акционерное общество ордена Ленина и ордена Трудового Красного Знамени племенной завод «Каравaeво», ограничение (обременение) права: ипотека с 12.12.2014 по 31.05.2015, Лариса Александровна Жердева
35.	44:07:030801:212 (1,2)	3990	Правообладатель: открытое акционерное общество ордена Ленина и ордена Трудового Красного Знамени племенной завод «Каравaeво»
36.	44:07:030901:12	20959	Сведения о правах отсутствуют
37.	44:07:030901:6	19261	Правообладатель: открытое акционерное общество ордена Ленина и ордена Трудового Красного Знамени племенной завод «Каравaeво»
38.	44:07:030901:8	78600	Правообладатель: открытое акционерное общество ордена Ленина и ордена Трудового Красного Знамени племенной завод «Каравaeво»
39.	44:07:030901:9	3	Правообладатель: не зарегистрировано. Ограничение (обременение) права: аренда с 14.10.2011 по 08.06.2060, арендатор ОАО «Регионгазхолдинг»
40.	44:07:063401:23	7950	Правообладатель: открытое акционерное общество ордена Ленина и ордена Трудового Красного Знамени племенной завод «Каравaeво»
41.	44:07:063401:27	24764	Правообладатель: Российская Федерация. Ограничение (обременение) права: аренда с 29.06.2011 сроком на 5 лет, арендатор ООО «АПК Никольское»
42.	44:07:071501:12	220	Правообладатель: Российская Федерация
43.	44:07:071501:130	0,2	Правообладатель: Сергей Витальевич Смирнов
44.	44:07:071501:131	0,1	Правообладатель: Елена Витальевна Лебедева
45.	44:07:071501:79	7	Сведения о правах отсутствуют
46.	44:07:071501:83	437	Правообладатель: Вячеслав Константинович Соколов
47.	44:07:072001:391	2013	Правообладатель: открытое акционерное общество ордена Ленина и ордена Трудового Красного Знамени племенной завод «Каравaeво»
48.	44:07:072001:395	14748	Правообладатель: Российская Федерация
49.	44:07:072001:396	14269	Правообладатель: Российская Федерация
50.	44:07:072001:397	15669	Правообладатель: Российская Федерация
51.	44:07:072001:398	32025	Правообладатель: Российская Федерация
52.	44:07:072001:399	54189	Правообладатель: Российская Федерация
53.	44:07:072001:400	26601	Правообладатель: Российская Федерация
54.	44:07:072001:401	9626	Правообладатель: Российская Федерация
55.	44:07:072001:726	19	Правообладатель: не зарегистрировано.

			Ограничение (обременение) права: аренда с 21.08.2012 по 21.08.2061, арендатор Игорь Николаевич Кузин
56.	44:07:072001:749	26	Сведения о правах отсутствуют
57.	44:07:072001:762(3,4, 5)	84	Сведения о правах отсутствуют
58.	44:07:072001:827	31289	Правообладатель: открытое акционерное общество ордена Ленина и ордена Трудового Красного Знамени племенной завод «Караваево»
59.	44:07:082803:290	6903	Правообладатель: открытое акционерное общество ордена Ленина и ордена Трудового Красного Знамени племенной завод «Караваево»
60.	44:07:082803:291	23669	Правообладатель: открытое акционерное общество ордена Ленина и ордена Трудового Красного Знамени племенной завод «Караваево»
61.	44:07:082803:299	11320	Правообладатель: Российская Федерация
62.	44:07:082803:300	8493	Правообладатель: Российская Федерация
63.	44:07:082803:352	6903	Сведения о правах отсутствуют
64.	44:07:082901:54	36127	Правообладатель: открытое акционерное общество ордена Ленина и ордена Трудового Красного Знамени племенной завод «Караваево»
65.	44:07:082901:56	6535	Правообладатель: открытое акционерное общество ордена Ленина и ордена Трудового Красного Знамени племенной завод «Караваево»
66.	44:07:082901:58	80893	Правообладатель: открытое акционерное общество ордена Ленина и ордена Трудового Красного Знамени племенной завод «Караваево»
67.	44:07:082901:61	1134	Правообладатель: Российская Федерация
68.	44:07:082901:63	5050	Правообладатель: Российская Федерация
69.	44:07:082901:72(1,2)	6699	Правообладатель: Российская Федерация
70.	44:07:083001:113	6183	Правообладатель: Фермерское хозяйство «Родничок»
71.	44:07:083001:182	9	Правообладатель: Елена Валерьевна Соловьева
72.	44:07:083101:248	42725	Правообладатель: открытое акционерное общество ордена Ленина и ордена Трудового Красного Знамени племенной завод «Караваево»
73.	44:07:083101:251	2496	Правообладатель: Российская Федерация
74.	44:07:083101:331	41223	Правообладатель: открытое акционерное общество ордена Ленина и ордена Трудового Красного Знамени племенной завод «Караваево»
75.	44:07:091902:317	15679	Правообладатель: Олег Александрович Лебедев
76.	44:07:091902:318	12976	Правообладатель: Олег Александрович Лебедев
77.	44:07:091902:320	36596	Правообладатель: Роман Олегович Лебедев
78.	44:07:091902:325	15058	Правообладатель: Роман Олегович Лебедев

79.	44:07:091902:326	18026	Правообладатель: Дмитрий Валентинович Жиганков
80.	44:07:091902:327	18971	Правообладатель: Олег Александрович Лебедев
81.	44:07:091902:333	122	Правообладатель: долевая собственность Дмитрий Валентинович Жиганков, Олег Александрович Лебедев, Роман Олегович Лебедев
82.	44:07:091902:334	19833	Правообладатель: Олег Александрович Лебедев
83.	44:07:091903:468	59460	Правообладатель: Александр Леонидович Смирнов
84.	44:07:110901:89	792	Правообладатель: не зарегистрировано. Ограничение (обременение) права: аренда с 13.04.2012 по 13.04.2013, арендатор: ООО «Овощевод»
85.	44:07:110901:92	12362	Сведения о правах отсутствуют
86.	44:07:110902:373	192214	Сведения о правах отсутствуют
87.	44:07:110902:375	1330	Правообладатель: ООО «Овощевод»
88.	44:07:110902:376	0,4	Правообладатель: ООО «Овощевод»
89.	44:07:110902:377	-	Правообладатель: ООО «Овощевод»
90.	44:07:110902:381	14262	Правообладатель: не зарегистрировано. Ограничение (обременение) права: аренда с 13.04.2012 по 13.04.2013, арендатор ООО «Овощевод»
91.	44:07:110902:382	32447	Правообладатель: не зарегистрировано. Ограничение (обременение) права: аренда с 13.04.2012 по 13.04.2013, арендатор ООО «Овощевод»
92.	44:07:110902:383	19769	Правообладатель: не зарегистрировано. Ограничение (обременение) права: аренда с 13.04.2012 по 13.04.2013, арендатор ООО «Овощевод»
93.	44:07:110902:384	8397	Правообладатель: не зарегистрировано. Ограничение (обременение) права: аренда с 13.04.2012 по 13.04.2013, арендатор ООО «Овощевод»
94.	44:07:110902:386	17972	Правообладатель: не зарегистрировано. Ограничение (обременение) права: аренда с 13.04.2012 по 13.04.2013, арендатор ООО СХП «Рассвет»
95.	44:07:110902:387	13287	Правообладатель: не зарегистрировано. Ограничение (обременение) права: аренда с 13.04.2012 по 13.04.2013, арендатор ООО СХП «Рассвет»
96.	44:07:110902:509(3)	25668	Сведения о правах отсутствуют