



**ДЕПАРТАМЕНТ
ИМУЩЕСТВЕННЫХ И ЗЕМЕЛЬНЫХ ОТНОШЕНИЙ
КОСТРОМСКОЙ ОБЛАСТИ**

ПРИКАЗ

от « 5 » декабря 2024 года № 180-од

г. Кострома

**Об установлении охранной зоны газопровода
газораспределительной сети**

В соответствии с подпунктом 1 пункта 2 статьи 56, статьями 105, 106 Земельного кодекса Российской Федерации, постановлением Правительства Российской Федерации от 20 ноября 2000 года № 878 «Об утверждении Правил охраны газораспределительных сетей», Законом Костромской области от 18 июля 2002 года № 68-ЗКО «О разграничении полномочий между органами государственной власти Костромской области в сфере регулирования земельных отношений», постановлением губернатора Костромской области от 29 мая 2015 года № 96 «О департаменте имущественных и земельных отношений Костромской области», на основании обращения ООО «Газпром газораспределение Кострома»,

ПРИКАЗЫВАЮ:

1. Установить охранную зону следующего газопровода газораспределительной сети:

наименование объекта: Газопровод-ввод к блочно-модульной котельной по адресу: Костромская область, г. Мантурово, ул. Нагорная. Наружный газопровод. ГРПШ,

назначение объекта: сооружения трубопроводного транспорта,

кадастровый номер объекта: 44:00:000000:13718,

местоположение объекта: Российская Федерация, Костромская область, Мантуровский р-н, г. Мантурово, ул. Нагорная;

находящегося в собственности общества с ограниченной ответственностью «Газпром газораспределение Кострома», в границах, сведения о которых содержатся в приложении к настоящему приказу.

2. Наложить ограничения (обременения) на расположенные в охранной зоне газопровода газораспределительной сети земельные участки, определив условия их использования в соответствии с Правилами охраны газораспределительных сетей, утвержденными постановлением Правительства Российской Федерации от 20 ноября 2000 года № 878 «Об утверждении Правил охраны газораспределительных сетей».

3. Убытки, причиненные в связи с установлением охранной зоны газопровода газораспределительной сети, возмещает собственник такого сооружения в сроки, указанные в пункте 13 статьи 57.1 Земельного кодекса Российской Федерации.

4. Настоящий приказ вступает в силу со дня его официального опубликования.

Директор департамента

A handwritten signature in blue ink, appearing to read 'Иванова', is written over the printed name of the director.

М.А. Иванова

Приложение

к приказу департамента
имущественных и земельных
отношений

Костромской области
от « 5 » декабря 2024 года № 180-од

СВЕДЕНИЯ

о границах охранной зоны сооружения трубопроводного транспорта,
имеющего местоположение: Российская Федерация, Костромская область,
Мантуровский р-н, г. Мантурово, ул. Нагорная

Обозначение характерных точек границ	Координаты, м	
	X	Y
1	2	3
1	350625.62	2262398.29
2	350623.76	2262401.83
3	350619.20	2262399.45
4	350608.50	2262395.74
5	350607.72	2262394.95
6	350607.45	2262393.95
7	350607.59	2262393.22
8	350648.47	2262288.67
9	350648.87	2262288.16
10	350649.44	2262287.62
11	350649.84	2262287.32
12	350657.09	2262267.21
13	350672.06	2262226.85
14	350693.76	2262168.61
15	350693.53	2262167.92
16	350689.51	2262164.41
17	350681.36	2262161.30
18	350660.78	2262153.57
19	350660.16	2262153.05
20	350648.04	2262138.28
21	350634.84	2262123.19
22	350618.74	2262097.15
23	350606.72	2262091.62
24	350606.20	2262092.67
25	350602.54	2262096.33
26	350597.54	2262097.67


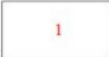

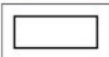


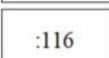

Обозначение характерных точек границ	Координаты, м	
	X	Y
1	2	3
27	350593.62	2262096.87
28	350589.92	2262095.27
29	350586.16	2262091.51
30	350584.82	2262086.51
31	350585.64	2262082.55
32	350586.14	2262081.36
33	350586.74	2262080.14
34	350589.40	2262077.48
35	350590.81	2262073.81
36	350594.55	2262075.25
37	350594.50	2262075.38
38	350595.40	2262075.14
39	350599.32	2262075.94
40	350602.99	2262077.51
41	350606.78	2262081.30
42	350608.12	2262086.30
43	350607.82	2262087.76
44	350608.35	2262087.96
45	350621.11	2262093.83
46	350621.82	2262094.54
47	350638.04	2262120.77
48	350651.08	2262135.67
49	350662.92	2262150.10
50	350682.78	2262157.56
51	350691.44	2262160.86
52	350691.88	2262161.16

1	2	3
53	350696.40	2262165.11
54	350696.79	2262165.59
55	350697.44	2262166.67
56	350697.70	2262167.48
57	350697.83	2262168.75
58	350697.69	2262169.50
59	350675.81	2262228.25
60	350660.85	2262268.60
61	350653.34	2262289.42
62	350653.19	2262289.74
63	350652.44	2262290.49
64	350651.95	2262290.75
65	350612.07	2262392.74
66	350620.80	2262395.76
1	350625.62	2262398.29



Масштаб 1:500








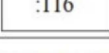
Условные обозначения

	Характерная точка границы ЗОУИТ
	Надписи номеров характерных точек границы ЗОУИТ
	Образуемая граница ЗОУИТ
	Часть границы, сведения ЕГРН о которой позволяют однозначно определить ее положение на местности
	Граница кадастрового квартала
	Ось газопровода
	Надписи кадастрового номера земельного участка
	Обозначение кадастрового квартала



Масштаб 1:500








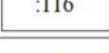
Условные обозначения

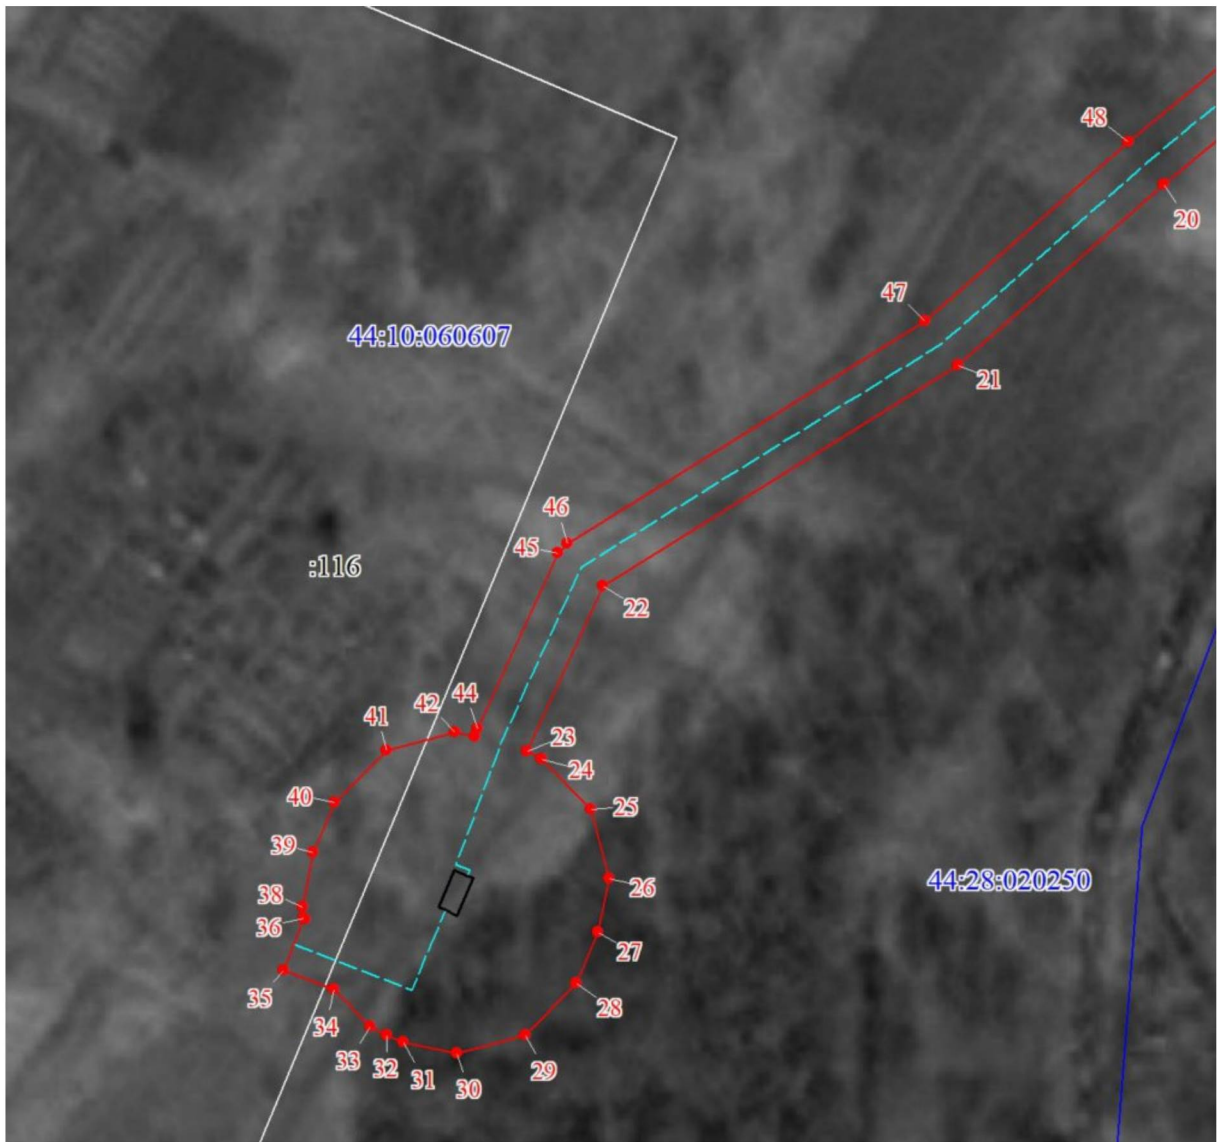
	Характерная точка границы ЗОУИТ
	Надписи номеров характерных точек границы ЗОУИТ
	Образуемая граница ЗОУИТ
	Часть границы, сведения ЕГРН о которой позволяют однозначно определить ее положение на местности
	Граница кадастрового квартала
	Ось газопровода
	Надписи кадастрового номера земельного участка
	Обозначение кадастрового квартала



Масштаб 1:500


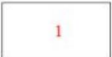




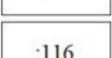

Условные обозначения

	Характерная точка границы ЗОУИТ
	Надписи номеров характерных точек границы ЗОУИТ
	Образуемая граница ЗОУИТ
	Часть границы, сведения ЕГРН о которой позволяют однозначно определить ее положение на местности
	Граница кадастрового квартала
	Ось газопровода
	Надписи кадастрового номера земельного участка
	Обозначение кадастрового квартала



Масштаб 1:500

Условные обозначения

	Характерная точка границы ЗОУИП
	Надписи номеров характерных точек границы ЗОУИП
	Образуемая граница ЗОУИП
	Часть границы, сведения ЕГРН о которой позволяют однозначно определить ее положение на местности
	Граница кадастрового квартала
	Ось газопровода
	Надписи кадастрового номера земельного участка
	Обозначение кадастрового квартала