



**ДЕПАРТАМЕНТ
ИМУЩЕСТВЕННЫХ И ЗЕМЕЛЬНЫХ ОТНОШЕНИЙ
КОСТРОМСКОЙ ОБЛАСТИ**

ПРИКАЗ

от « 3 » июля 2026 года № 93-од

г. Кострома

**Об установлении охранных зон газопроводов
газораспределительных сетей**

В соответствии с подпунктом 1 пункта 2 статьи 56, статьями 105, 106 Земельного кодекса Российской Федерации, постановлением Правительства Российской Федерации от 20 ноября 2000 года № 878 «Об утверждении Правил охраны газораспределительных сетей», Законом Костромской области от 18 июля 2002 года № 68-ЗКО «О разграничении полномочий между органами государственной власти Костромской области в сфере регулирования земельных отношений», постановлением губернатора Костромской области от 29 мая 2015 года № 96 «О департаменте имущественных и земельных отношений Костромской области», на основании обращения ООО «Газпром газораспределение Кострома»,

ПРИКАЗЫВАЮ:


1. Установить охранные зоны газопроводов газораспределительных сетей, находящихся в собственности общества с ограниченной ответственностью «Газпром газораспределение Кострома», перечень которых определен в приложении № 1 к настоящему приказу, в границах, сведения о которых содержатся в приложениях №№ 2 – 16 к настоящему приказу.

2. Наложить ограничения (обременения) на расположенные в охранных зонах газопроводов газораспределительных сетей земельные участки, определив условия их использования в соответствии с Правилами охраны газораспределительных сетей, утвержденными постановлением Правительства Российской Федерации от 20 ноября 2000 года № 878 «Об утверждении Правил охраны газораспределительных сетей».

3. Убытки, причиненные в связи с установлением охранной зоны газопровода газораспределительной сети, возмещает собственник такого сооружения в сроки, указанные в пункте 13 статьи 57.1 Земельного кодекса Российской Федерации.

4. Настоящий приказ вступает в силу со дня его официального опубликования.

Директор департамента

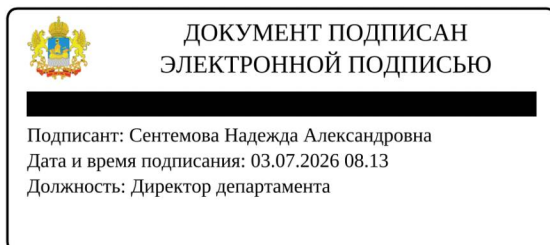

Н.А. Сентемова

Приложение № 1

к приказу департамента
имущественных и земельных
отношений
Костромской области
от « 3 » июля 2026 года № 93-од

ПЕРЕЧЕНЬ

газопроводов газораспределительных сетей, в связи с размещением
которых устанавливаются охранные зоны

№ п/п	Назначение объекта (вид)	Наименование объекта	Кадастровый номер объекта	Местоположение объекта
1	2	3	4	5
1	Сооружения трубопровод- ного транспорта	Газопровод-ввод к жилому дому по адресу: Костромская область, Красносельский район, с. Сунгурово, д. 35	44:08:041001:484	Российская Федерация, Костромская область, м.о. Красносельский, с. Сунгурово, д. 35
2	Сооружения трубопровод- ного транспорта	Газопровод-ввод к жилому дому по адресу: Костромская область, Красносельский район, п. Гравийный Карьер, ул. Нагорная, д. 25	44:08:050601:1612	Российская Федерация, Костромская область, м.о. Красносельский, п. Гравийный Карьер, ул. Нагорная, д. 25
3	Сооружения трубопровод- ного транспорта	Газопровод-ввод к жилому дому по адресу: Костромская область, Красносельский район, д. Прискоково, д. 14	44:08:051601:343	Российская Федерация, Костромская область, м.о. Красносельский, д. Прискоково, д. 14
4	Сооружения трубопровод- ного транспорта	Газопровод-ввод к жилому дому по адресу: Костромская область, Красносельский район, п.г.т. Красное-на-Волге, Королиха квартал 3-й мкр, д. 12	44:08:090313:353	Российская Федерация, Костромская область, м.о. Красносельский, пгт Красное-на-Волге, мкр Королиха квартал 3-й, д. 12
5	Сооружения трубопровод- ного транспорта	Газопровод-ввод к жилому дому по адресу: Костромская область, Судиславский район, п. Дружба, ул. Кодряна, д. 20	44:21:000000:827	Российская Федерация, Костромская область, м.о. Судиславский, п. Дружба, ул. Кодряна, д. 20
6	Сооружения трубопровод- ного транспорта	Газопровод-ввод к жилому дому по адресу: Костромская область, Судиславский район, пгт Судиславль, ул. 8 Марта, д. 7Б	44:21:000000:828	Российская Федерация, Костромская область, м.о. Судиславский, пгт Судиславль, ул. 8 Марта, д. 7Б

1	2	3	4	5
7	Сооружения трубопроводного транспорта	Газопровод-ввод к жилому дому по адресу: Костромская область, Судиславский район, деревня Воробьево, дом № 18	44:21:000000:830	Российская Федерация, Костромская область, м.о. Судиславский, д. Воробьево, д. 18
8	Сооружения трубопроводного транспорта	Газопровод-ввод к жилому дому по адресу: Костромская область, Судиславский район, д. Воробьево, д. 21	44:21:000000:832	Российская Федерация, Костромская область, м.о. Судиславский, д. Воробьево, д. 21
9	Сооружения трубопроводного транспорта	Газопровод-ввод к жилому дому по адресу: Костромская область, Судиславский район, д. Лазарево, д. 22	44:21:080901:231	Российская Федерация, Костромская область, м.о. Судиславский, д. Лазарево, д. 22
10	Сооружения трубопроводного транспорта	Газопровод-ввод к жилому дому по адресу: Костромская область, Судиславский район, д. Лазарево, д. 30	44:21:080901:232	Российская Федерация, Костромская область, м.о. Судиславский, д. Лазарево, д. 30
11	Сооружения трубопроводного транспорта	Газопровод-ввод к жилому дому по адресу: Костромская область, Судиславский район, д. Лазарево, д. 33	44:21:080901:233	Российская Федерация, Костромская область, м.о. Судиславский, д. Лазарево, д. 33
12	Сооружения трубопроводного транспорта	Газопровод-ввод к жилому дому по адресу: Костромская область, Судиславский район, д. Лазарево, д. 25	44:21:080901:234	Российская Федерация, Костромская область, м.о. Судиславский, д. Лазарево, д. 25
13	Сооружения трубопроводного транспорта	Газопровод-ввод к жилому дому по адресу: Костромская область, Судиславский район, д. Лазарево, д. 3	44:21:080901:235	Российская Федерация, Костромская область, м.о. Судиславский, д. Лазарево, д. 3
14	Сооружения трубопроводного транспорта	Газопровод-ввод к жилому дому по адресу: Костромская область, Судиславский район, д. Лазарево, д. 15	44:21:080901:236	Российская Федерация, Костромская область, м.о. Судиславский, д. Лазарево, д. 15
15	Сооружения трубопроводного транспорта	Газопровод-ввод к жилому дому по адресу: Костромская область, Судиславский район, д. Лазарево, д. 24	44:21:080901:237	Российская Федерация, Костромская область, м.о. Судиславский, д. Лазарево, д. 24

Приложение № 2

к приказу департамента
имущественных и земельных
отношений
Костромской области
от « 3 » июля 2026 года № 93-од

СВЕДЕНИЯ

о границах охранной зоны сооружения трубопроводного транспорта,
имеющего местоположение: Российская Федерация, Костромская область,
м.о. Красносельский, с. Сунгурово, д. 35

Обозначение характерных точек границ	Координаты, м	
	X	Y
1	259860,23	1240605,97
2	259862,71	1240609,10
3	259858,19	1240612,69
4	259855,71	1240609,55
1	259860,23	1240605,97



Условные обозначения:

- | | | | |
|-------|---|------------------|---|
| ----- | - Контур ОКС с КН 44:08:041001:484 | — | - вновь образованная проектная граница ЗОУИТ |
| • | - Обозначение характерной точки проектной границы ЗОУИТ | 1 | - Номер характерной точки проектной границы ЗОУИТ |
| — | - Граница кадастрового квартала | 64:34:272801 | - Кадастровый номер квартала |
| — | - Граница земельного участка | 64:34:272801:735 | - Кадастровый номер земельного участка |
| — | - Границы административно-территориальных образований | | |

Приложение № 3

к приказу департамента
имущественных и земельных
отношений
Костромской области
от « 3 » июля 2026 года № 93-од

СВЕДЕНИЯ

о границах охранной зоны сооружения трубопроводного транспорта,
имеющего местоположение: Российская Федерация, Костромская область,
м.о. Красносельский, п. Гравийный Карьер, ул. Нагорная, д. 25

Обозначение характерных точек границ	Координаты, м	
	X	Y
1	257306,65	1248974,41
2	257306,74	1248978,41
3	257299,48	1248978,56
4	257288,85	1248976,01
5	257268,92	1248970,93
6	257246,09	1248965,54
7	257247,01	1248961,64
8	257269,88	1248967,04
9	257289,81	1248972,13
10	257299,91	1248974,55
1	257306,65	1248974,41



Условные обозначения:

- | | | | |
|-------|---|-------------------|---|
| ----- | - Контур ОКС с КН 44:08:050601:1612 | — | - Вновь образованная проектная граница ЗОУИТ |
| • | - Обозначение характерной точки проектной границы ЗОУИТ | 1 | - Номер характерной точки проектной границы ЗОУИТ |
| — | - Граница кадастрового квартала | 64:34:272801 | - Кадастровый номер квартала |
| — | - Граница земельного участка | 44:08:050601:1009 | - Кадастровый номер земельного участка |
| — | - Границы административно-территориальных образований | | |


Приложение № 4

к приказу департамента
имущественных и земельных
отношений
Костромской области
от « 3 » июля 2026 года № 93-од

СВЕДЕНИЯ

о границах охранной зоны сооружения трубопроводного транспорта,
имеющего местоположение: Российская Федерация, Костромская область,
м.о. Красносельский, д. Прискоково, д. 14

Обозначение характерных точек границ	Координаты, м	
	X	Y
1	262701,10	1243154,99
2	262704,89	1243161,40
3	262701,44	1243163,44
4	262697,66	1243157,02
1	262701,10	1243154,99

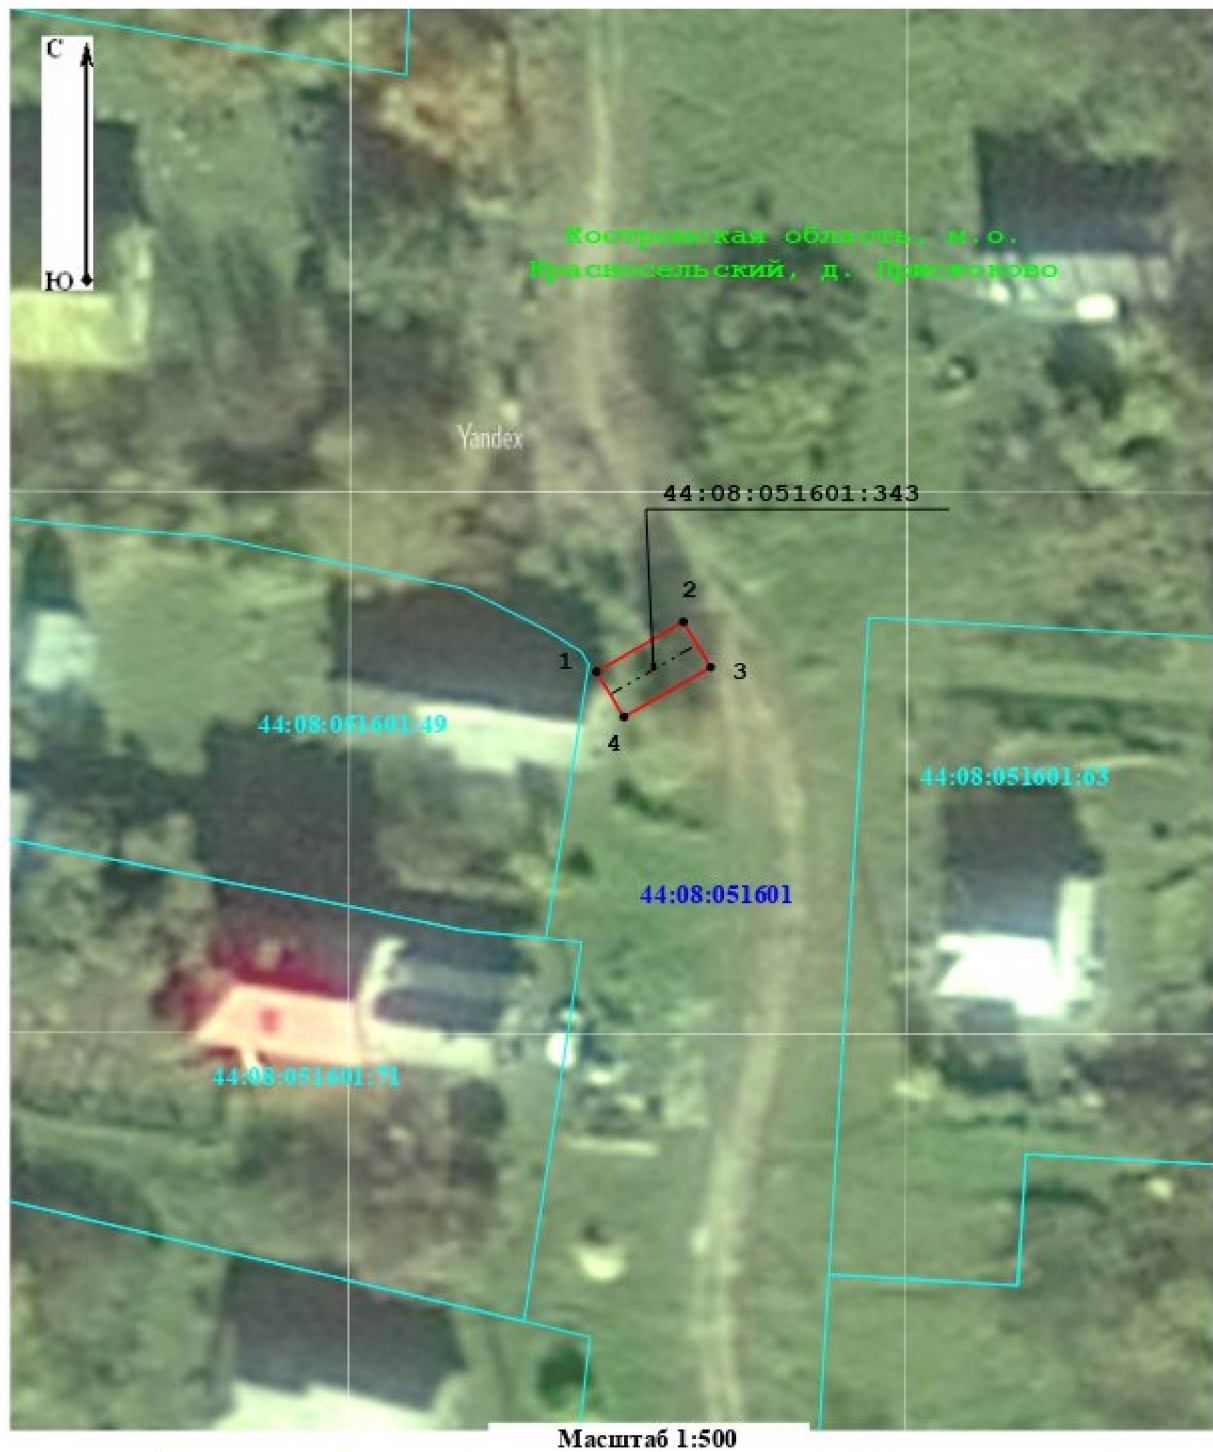

Условные обозначения:

-----	- Контур ОКС с КН 44:08:051601:343	—	- Вновь образованная проектная граница ЗОУИТ
•	- Обозначение характерной точки проектной границы ЗОУИТ	1	- Номер характерной точки проектной границы ЗОУИТ
—	- Граница кадастрового квартала	64:34:272801	- Кадастровый номер квартала
—	- Граница земельного участка	44:08:051601:71	- Кадастровый номер земельного участка
—	- Границы административно-территориальных образований		

Приложение № 5

к приказу департамента
имущественных и земельных
отношений
Костромской области
от « 3 » июля 2026 года № 93-од

СВЕДЕНИЯ

о границах охранной зоны сооружения трубопроводного транспорта,
имеющего местоположение: Российская Федерация, Костромская область,
м.о. Красносельский, пгт Красное-на-Волге, мкр Королиха квартал 3-й,
д. 12

Обозначение характерных точек границ	Координаты, м	
	X	Y
1	262015,45	1233010,39
2	262015,35	1233014,39
3	262012,45	1233014,32
4	262012,55	1233010,32
1	262015,45	1233010,39



Условные обозначения:

-----	- Контур ОКС с КН 44:08:090313:353	—	- Вновь образованная проектная граница ЗОУИТ
•	- Обозначение характерной точки проектной границы ЗОУИТ	1	- Номер характерной точки проектной границы ЗОУИТ
—	- Граница кадастрового квартала	64:34:272801	- Кадастровый номер квартала
—	- Граница земельного участка	64:34:272801:001	- Кадастровый номер земельного участка
—	- Границы административно-территориальных образований		


Приложение № 6

к приказу департамента
имущественных и земельных
отношений
Костромской области
от « 3 » июля 2026 года № 93-од

СВЕДЕНИЯ

о границах охранной зоны сооружения трубопроводного транспорта,
имеющего местоположение: Российская Федерация, Костромская область,
м.о. Судиславский, п. Дружба, ул. Кодряна, д. 20

Обозначение характерных точек границ	Координаты, м	
	X	Y
1	304733,55	1260957,53
2	304735,99	1260960,70
3	304726,45	1260968,05
4	304724,01	1260964,88
1	304733,55	1260957,53

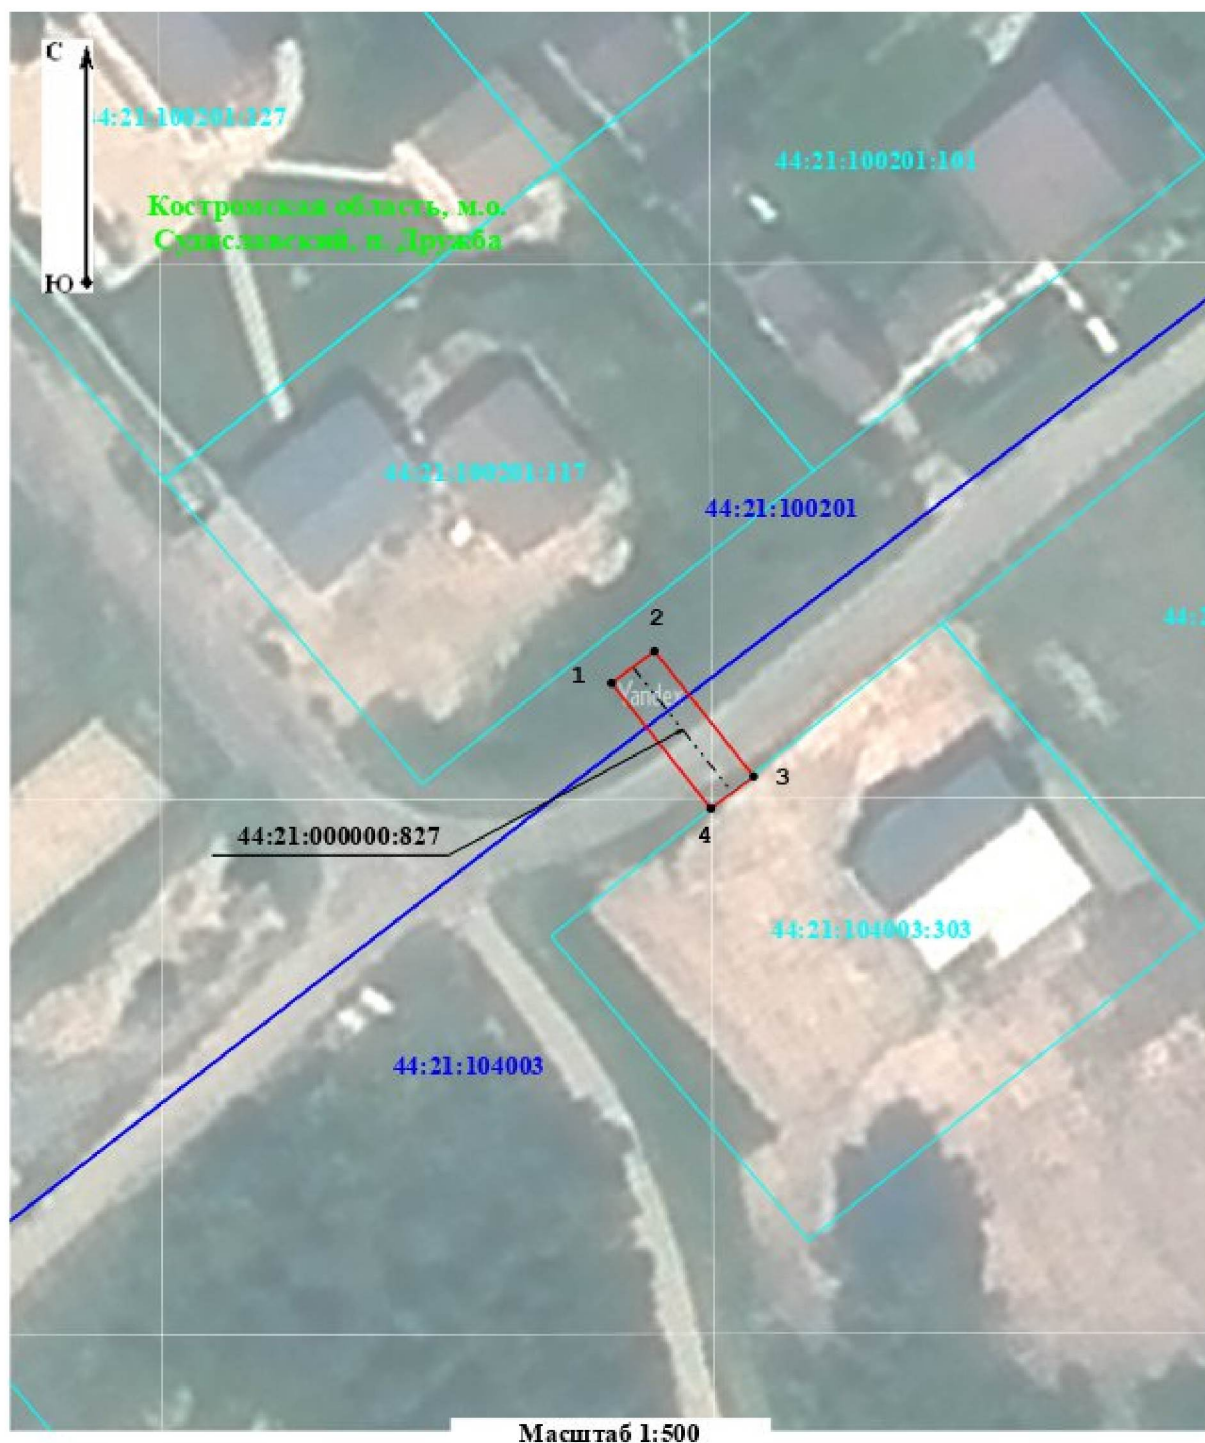

Условные обозначения:

-----	- Контур ОКС с КН 44:21:000000:827	—	- Вновь образованная проектная граница ЗОУИТ
•	- Обозначение характерной точки проектной границы ЗОУИТ	1	- Номер характерной точки проектной границы ЗОУИТ
—	- Граница кадастрового квартала	64:34:272801	- Кадастровый номер квартала
—	- Граница земельного участка	64:34:210001:101	- Кадастровый номер земельного участка
—	- Границы административно-территориальных образований		

Приложение № 7

к приказу департамента
имущественных и земельных
отношений
Костромской области
от « 3 » июля 2026 года № 93-од

СВЕДЕНИЯ

о границах охранной зоны сооружения трубопроводного транспорта,
имеющего местоположение: Российская Федерация, Костромская область,
м.о. Судиславский, пгт Судиславль, ул. 8 Марта, д. 7Б

Обозначение характерных точек границ	Координаты, м	
	X	Y
1	303558,99	1259938,60
2	303562,90	1259939,44
3	303561,29	1259946,94
4	303557,38	1259946,11
1	303558,99	1259938,60



Масштаб 1:500

Условные обозначения:

- | | | | |
|-------|---|-----------------|---|
| ----- | - Контур ОКС с КН 44:21:000000:828 | — | - Вновь образованная проектная граница ЗОУИТ |
| • | - Обозначение характерной точки проектной границы ЗОУИТ | 1 | - Номер характерной точки проектной границы ЗОУИТ |
| — | - Граница кадастрового квартала | 64:34:272801 | - Кадастровый номер квартала |
| — | - Граница земельного участка | 44:21:130209:91 | - Кадастровый номер земельного участка |
| — | - Границы административно-территориальных образований | | |

Приложение № 8

к приказу департамента
имущественных и земельных
отношений
Костромской области
от « 3 » июля 2026 года № 93-од

СВЕДЕНИЯ

о границах охранной зоны сооружения трубопроводного транспорта,
имеющего местоположение: Российская Федерация, Костромская область,
м.о. Судиславский, д. Воробьево, д. 18

Обозначение характерных точек границ	Координаты, м	
	X	Y
1	291567,90	1232793,90
2	291564,25	1232795,52
3	291557,48	1232780,31
4	291548,41	1232757,91
5	291542,29	1232740,59
6	291533,03	1232743,30
7	291516,17	1232747,41
8	291502,16	1232749,63
9	291492,75	1232751,34
10	291473,78	1232755,76
11	291465,92	1232757,68
12	291465,52	1232757,80
13	291462,94	1232758,64
14	291461,71	1232754,83
15	291462,30	1232754,64
16	291461,11	1232751,46
17	291464,85	1232750,06
18	291466,14	1232753,50
19	291472,86	1232751,87
20	291491,94	1232747,42
21	291501,49	1232745,69
22	291515,38	1232743,48
23	291531,99	1232739,43
24	291544,80	1232735,69
25	291552,16	1232756,49
26	291561,16	1232778,75
1	291567,90	1232793,90

Приложение № 9

к приказу департамента
имущественных и земельных
отношений
Костромской области
от « 3 » июля 2026 года № 93-од


СВЕДЕНИЯ

о границах охранной зоны сооружения трубопроводного транспорта,
имеющего местоположение: Российская Федерация, Костромская область,
м.о. Судиславский, д. Воробьево, д. 21

Обозначение характерных точек границ	Координаты, м	
	X	Y
1	2	3
1	291606,62	1232717,22
2	291610,44	1232716,01
3	291612,42	1232722,29
4	291612,81	1232723,39
5	291609,04	1232724,73
6	291608,64	1232723,60
7	291608,61	1232723,53
1	291606,62	1232717,22
8	291352,74	1232898,32
9	291353,68	1232897,66
10	291365,83	1232891,56
11	291378,34	1232884,76
12	291387,16	1232879,98
13	291400,22	1232871,95
14	291407,37	1232867,71
15	291420,29	1232860,06
16	291431,79	1232853,21
17	291433,20	1232852,32
18	291450,80	1232842,71
19	291471,29	1232832,59
20	291484,30	1232827,51
21	291504,37	1232820,72
22	291520,31	1232814,15
23	291522,29	1232813,36
24	291535,73	1232807,56
25	291549,54	1232802,10

Обозначение характерных точек границ	Координаты, м	
	X	Y
1	2	3
26	291564,25	1232795,52
27	291566,08	1232794,71
28	291566,10	1232794,70
29	291567,90	1232793,90
30	291567,93	1232793,95
31	291572,60	1232792,03
32	291588,41	1232785,42
33	291597,36	1232781,39
34	291608,69	1232776,60
35	291625,29	1232769,77
36	291616,86	1232746,73
37	291610,48	1232728,50
38	291609,75	1232726,59
39	291613,49	1232725,17
40	291614,23	1232727,10
41	291614,24	1232727,15
42	291620,63	1232745,38
43	291630,37	1232772,01
44	291610,23	1232780,29
45	291598,96	1232785,05
46	291590,01	1232789,08
47	291574,13	1232795,73
48	291567,68	1232798,37
49	291551,09	1232805,78
50	291537,25	1232811,26
51	291523,83	1232817,05
52	291521,82	1232817,86

1	2	3
53	291505,77	1232824,47
54	291485,67	1232831,27
55	291472,90	1232836,25
56	291452,65	1232846,26
57	291435,22	1232855,78
58	291433,87	1232856,62
59	291422,33	1232863,50
60	291409,41	1232871,16
61	291402,29	1232875,38
62	291389,17	1232883,44
63	291380,25	1232888,28
64	291367,69	1232895,10
65	291357,06	1232900,44
66	291357,46	1232901,98
67	291357,68	1232907,74
68	291353,68	1232907,89
69	291353,48	1232902,56
70	291352,78	1232899,88
71	291353,68	1232899,64
8	291352,74	1232898,32

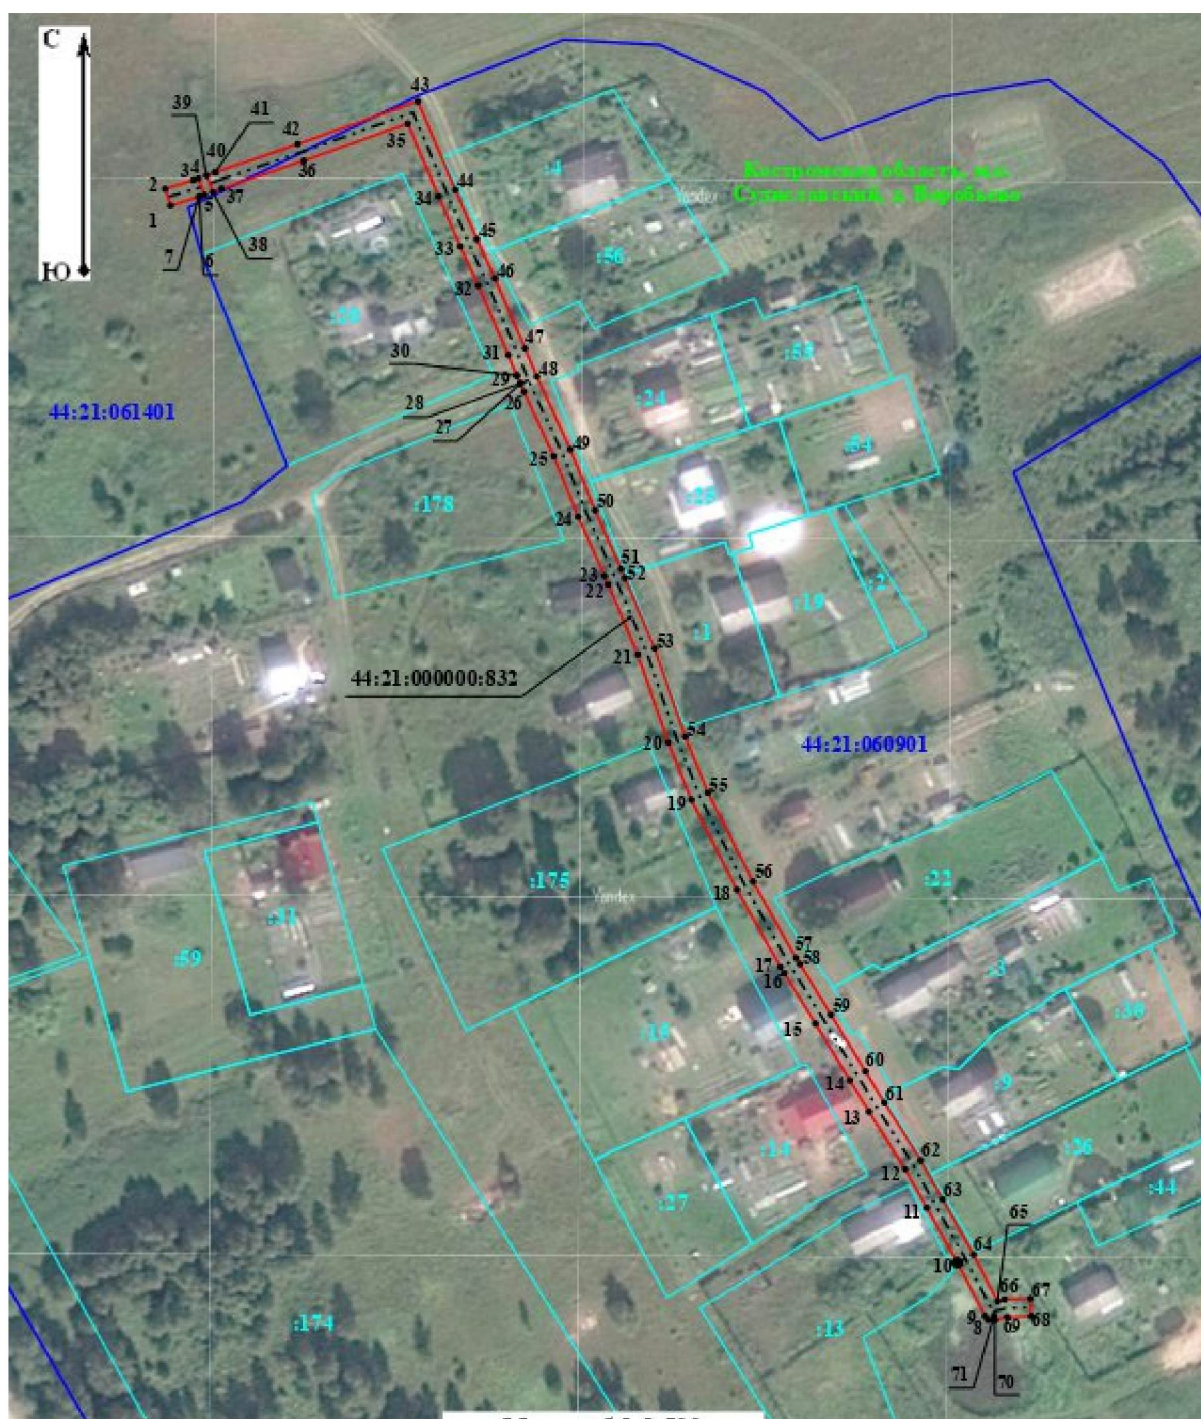

Условные обозначения:

- | | | | |
|-------|---|------------------|---|
| ----- | - Контур ОКС с КН 44:21:000000:832 | — | - Вновь образованная проектная граница ЗОУИТ |
| • | - Обозначение характерной точки проектной границы ЗОУИТ | 1 | - Номер характерной точки проектной границы ЗОУИТ |
| — | - Граница кадастрового квартала | 64:34:272801 | - Кадастровый номер квартала |
| — | - Граница земельного участка | 64:34:272801:199 | - Кадастровый номер земельного участка |
| — | - Границы административно-территориальных образований | | |

Приложение № 10

к приказу департамента
имущественных и земельных
отношений
Костромской области
от « 3 » июля 2026 года № 93-од

СВЕДЕНИЯ

о границах охранной зоны сооружения трубопроводного транспорта,
имеющего местоположение: Российская Федерация, Костромская область,
м.о. Судиславский, д. Лазарево, д. 22

Обозначение характерных точек границ	Координаты, м	
	X	Y
1	295021,72	1241082,10
2	295025,10	1241084,24
3	295018,12	1241095,26
4	295014,74	1241093,12
1	295021,72	1241082,10



Условные обозначения:

- | | | | |
|-------|---|-------------------|---|
| ----- | - Контур ОКС с КН 44:21:080901:231 | — | - Вновь образованная проектная граница ЗОУИТ |
| • | - Обозначение характерной точки проектной границы ЗОУИТ | 1 | - Номер характерной точки проектной границы ЗОУИТ |
| — | - Граница кадастрового квартала | 64:34:272801 | - Кадастровый номер квартала |
| — | - Граница земельного участка | 64:34:0708011:749 | - Кадастровый номер земельного участка |
| — | - Границы административно-территориальных образований | | |

Приложение № 11

к приказу департамента
имущественных и земельных
отношений
Костромской области
от « 3 » июля 2026 года № 93-од

СВЕДЕНИЯ

о границах охранной зоны сооружения трубопроводного транспорта,
имеющего местоположение: Российская Федерация, Костромская область,
м.о. Судиславский, д. Лазарево, д. 30

Обозначение характерных точек границ	Координаты, м	
	X	Y
1	294935,15	1241030,93
2	294931,98	1241036,04
3	294927,02	1241046,14
4	294923,43	1241044,38
5	294928,47	1241034,09
6	294931,76	1241028,82
1	294935,15	1241030,93



Масштаб 1:600

Условные обозначения:

- | | | | |
|-------|---|------------------|---|
| ----- | - Контур ОКС с КН 44:21:080901:232 | — | - Вновь образованная проектная граница ЗОУИТ |
| • | - Обозначение характерной точки проектной границы ЗОУИТ | 1 | - Номер характерной точки проектной границы ЗОУИТ |
| — | - Граница кадастрового квартала | 64:34:272801 | - Кадастровый номер квартала |
| — | - Граница земельного участка | 44:34:272801:799 | - Кадастровый номер земельного участка |
| — | - Границы административно-территориальных образований | | |

Приложение № 12

к приказу департамента
имущественных и земельных
отношений
Костромской области
от « 3 » июля 2026 года № 93-од

СВЕДЕНИЯ

о границах охранной зоны сооружения трубопроводного транспорта,
имеющего местоположение: Российская Федерация, Костромская область,
м.о. Судиславский, д. Лазарево, д. 33

Обозначение характерных точек границ	Координаты, м	
	X	Y
1	294893,24	1241010,03
2	294896,92	1241011,60
3	294890,25	1241027,15
4	294886,58	1241025,58
1	294893,24	1241010,03



Масштаб 1:700

Условные обозначения:

-----	- Контур ОКС с КН 44:21:080901:233	—	- Вновь образованная проектная граница ЗОУИТ
•	- Обозначение характерной точки проектной границы ЗОУИТ	1	- Номер характерной точки проектной границы ЗОУИТ
—	- Граница кадастрового квартала	64:34:272801	- Кадастровый номер квартала
—	- Граница земельного участка	64:34:272801:10	- Кадастровый номер земельного участка
—	- Границы административно-территориальных образований		

Приложение № 13

к приказу департамента
имущественных и земельных
отношений
Костромской области
от « 3 » июля 2026 года № 93-од

СВЕДЕНИЯ

о границах охранной зоны сооружения трубопроводного транспорта,
имеющего местоположение: Российская Федерация, Костромская область,
м.о. Судиславский, д. Лазарево, д. 25

Обозначение характерных точек границ	Координаты, м	
	X	Y
1	294904,92	1241034,82
2	294908,46	1241036,67
3	294903,69	1241045,77
4	294900,15	1241043,92
1	294904,92	1241034,82



Масштаб 1:500

Условные обозначения:

- | | | | |
|-------|---|------------------|---|
| ----- | - Контур ОКС с КН 44:21:080901:234 | — | - Вновь образованная проектная граница ЗОУИТ |
| • | - Обозначение характерной точки проектной границы ЗОУИТ | 1 | - Номер характерной точки проектной границы ЗОУИТ |
| — | - Граница кадастрового квартала | 64:34:272801 | - Кадастровый номер квартала |
| — | - Граница земельного участка | 64:34:272801:181 | - Кадастровый номер земельного участка |
| — | - Границы административно-территориальных образований | | |


Приложение № 14

к приказу департамента
имущественных и земельных
отношений
Костромской области
от « 3 » июля 2026 года № 93-од

СВЕДЕНИЯ

о границах охранной зоны сооружения трубопроводного транспорта,
имеющего местоположение: Российская Федерация, Костромская область,
м.о. Судиславский, д. Лазарево, д. 3

Обозначение характерных точек границ	Координаты, м	
	X	Y
1	295176,86	1241194,97
2	295180,16	1241197,22
3	295173,50	1241207,01
4	295170,19	1241204,76
1	295176,86	1241194,97

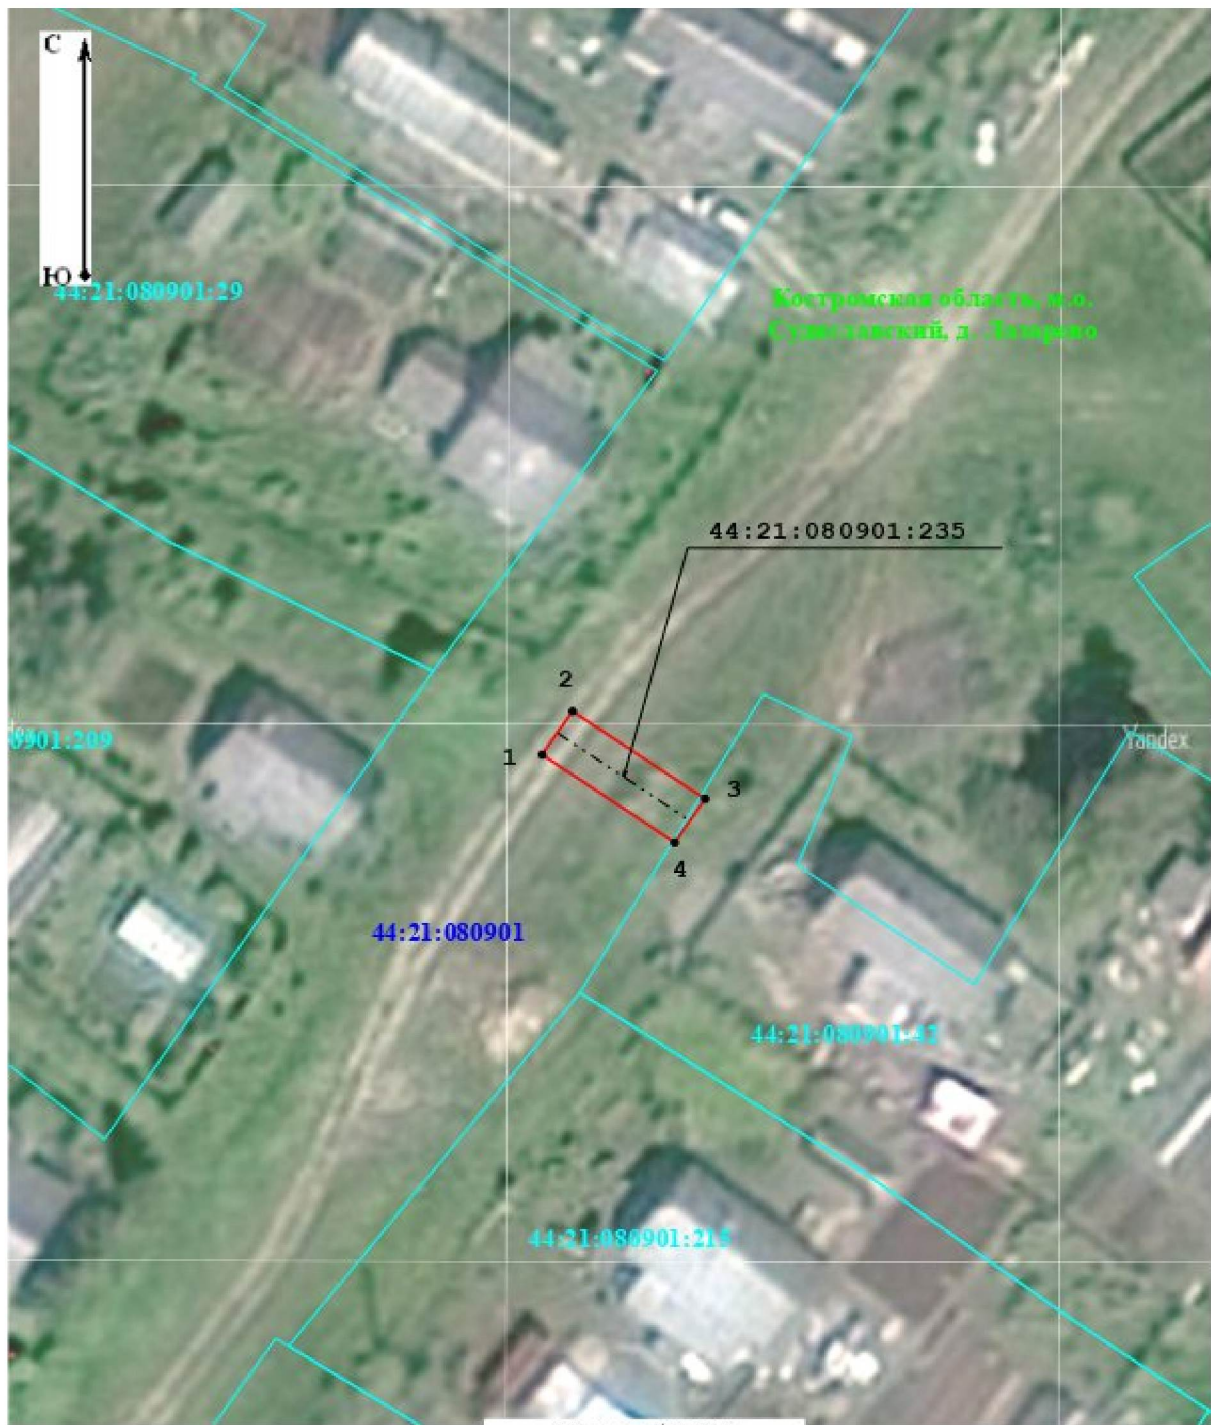

Условные обозначения:

- | | | | |
|-------|---|-----------------|---|
| ----- | - Контур ОКС с КН 44:21:080901:235 | — | - Вновь образованная проектная граница ЗОУИТ |
| • | - Обозначение характерной точки проектной границы ЗОУИТ | 1 | - Номер характерной точки проектной границы ЗОУИТ |
| — | - Граница кадастрового квартала | 64:34:272801 | - Кадастровый номер квартала |
| — | - Граница земельного участка | 44:21:080901:29 | - Кадастровый номер земельного участка |
| — | - Границы административно-территориальных образований | | |

Приложение № 15

к приказу департамента
имущественных и земельных
отношений
Костромской области
от « 3 » июля 2026 года № 93-од

СВЕДЕНИЯ

о границах охранной зоны сооружения трубопроводного транспорта,
имеющего местоположение: Российская Федерация, Костромская область,
м.о. Судиславский, д. Лазарево, д. 15

Обозначение характерных точек границ	Координаты, м	
	X	Y
1	295039,93	1241107,51
2	295043,31	1241109,65
3	295039,27	1241116,01
4	295035,89	1241113,86
1	295039,93	1241107,51



Масштаб 1:500

Условные обозначения:

- | | | | |
|-------|---|------------------|---|
| ----- | - Контур ОКС с КН 44:21:080901:236 | — | - Вновь образованная проектная граница ЗОУИТ |
| • | - Обозначение характерной точки проектной границы ЗОУИТ | 1 | - Номер характерной точки проектной границы ЗОУИТ |
| — | - Граница кадастрового квартала | 64:34:272801 | - Кадастровый номер квартала |
| — | - Граница земельного участка | 64:34:272801:799 | - Кадастровый номер земельного участка |
| — | - Границы административно-территориальных образований | | |

Приложение № 16

к приказу департамента
имущественных и земельных
отношений
Костромской области
от « 3 » июля 2026 года № 93-од

СВЕДЕНИЯ

о границах охранной зоны сооружения трубопроводного транспорта,
имеющего местоположение: Российская Федерация, Костромская область,
м.о. Судиславский, д. Лазарево, д. 24

Обозначение характерных точек границ	Координаты, м	
	X	Y
1	294996,30	1241068,16
2	294999,91	1241069,87
3	294994,38	1241081,55
4	294990,76	1241079,84
1	294996,30	1241068,16



Условные обозначения:

- | | | | |
|-------|---|-----------------|---|
| ----- | - Контур ОКС с КН 44:21:080901:237 | — | - Вновь образованная проектная граница ЗОУИТ |
| • | - Обозначение характерной точки проектной границы ЗОУИТ | 1 | - Номер характерной точки проектной границы ЗОУИТ |
| — | - Граница кадастрового квартала | 64:34:272801 | - Кадастровый номер квартала |
| — | - Граница земельного участка | 44:21:080901:23 | - Кадастровый номер земельного участка |
| — | - Границы административно-территориальных образований | | |