



**ДЕПАРТАМЕНТ
ИМУЩЕСТВЕННЫХ И ЗЕМЕЛЬНЫХ ОТНОШЕНИЙ
КОСТРОМСКОЙ ОБЛАСТИ**

ПРИКАЗ

от « 10 » сентября 2026 года № 127-од

г. Кострома

**О внесении изменений в отдельные приказы департамента
имущественных и земельных отношений Костромской области**

В соответствии с подпунктом 1 пункта 2 статьи 56, статьями 105, 106 Земельного кодекса Российской Федерации, постановлением Правительства Российской Федерации от 20 ноября 2000 года № 878 «Об утверждении Правил охраны газораспределительных сетей», Законом Костромской области от 18 июля 2002 года № 68-ЗКО «О разграничении полномочий между органами государственной власти Костромской области в сфере регулирования земельных отношений», постановлением губернатора Костромской области от 29 мая 2015 года № 96 «О департаменте имущественных и земельных отношений Костромской области», на основании обращения ООО «Газпром газораспределение Кострома», в связи с уточнением координатных описаний охранных зон газопроводов газораспределительных сетей,

ПРИКАЗЫВАЮ:

1. Внести в приказ департамента имущественных и земельных отношений Костромской области от 23 октября 2024 года № 134-од «Об установлении охранных зон газопроводов газораспределительных сетей», следующее изменение:

сведения о границах охранной зоны сооружения трубопроводного транспорта, имеющего местоположение: Костромская область, Красносельский р-н, д. Власьево, д. 1, д. 3, д. 5, д. 10, д. 11, д. 13, д. 13А, д. 19, д. 21, д. 23, д. 25 (приложение № 21), изложить в новой редакции согласно приложению № 1 к настоящему приказу.

2. Внести в приказ департамента имущественных и земельных отношений Костромской области от 23 октября 2024 года № 136-од «Об

установлении охранных зон газопроводов газораспределительных сетей» следующее изменение:

сведения о границах охранной зоны сооружения трубопроводного транспорта, имеющего местоположение: Костромская область, Буйский район, г. Буй, ул. Овражная, д. 72 (приложение № 8), изложить в новой редакции согласно приложению № 2 к настоящему приказу.

3. Внести в приказ департамента имущественных и земельных отношений Костромской области от 25 октября 2024 года № 143-од «Об установлении охранных зон газопроводов газораспределительных сетей» следующие изменения:

1) сведения о границах охранной зоны сооружения трубопроводного транспорта, имеющего местоположение: Костромская область, Костромской р-н, д. Ивакино, д. 9а, д. 14, д. 33, д. 40, д. 42, д. 45, д. 46А, д. 61, д. 67а, д. 79, д. 84, д. 88, д. в 5м юго-восток от д. 48, дом на земельном участке 44:07:090504:193 (приложение № 2), изложить в новой редакции согласно приложению № 3 к настоящему приказу;

2) сведения о границах охранной зоны сооружения трубопроводного транспорта, имеющего местоположение: Российская Федерация, Костромская область, Галичский р-н, г. Галич, ул. Андрея Игнатьева, д. 3, д. 15 (приложение № 10), изложить в новой редакции согласно приложению № 4 к настоящему приказу.

4. Внести в приказ департамента имущественных и земельных отношений Костромской области от 29 октября 2024 года № 145-од «Об установлении охранных зон газопроводов газораспределительных сетей» следующее изменение:

сведения о границах охранной зоны сооружения трубопроводного транспорта, имеющего местоположение: Костромская область, Костромской р-н, д. Кузьмищи, ул. Южная, д. 18 (приложение № 4), изложить в новой редакции согласно приложению № 5 к настоящему приказу.

5. Внести в приказ департамента имущественных и земельных отношений Костромской области от 5 марта 2025 года № 37-од «Об установлении охранной зоны газопровода газораспределительной сети» следующее изменение:

сведения о границах охранной зоны сооружения трубопроводного транспорта, имеющего местоположение: Костромская область, Нерехтский район, город Нерехта, переулок Спортивный, дом 11 (приложение), изложить в новой редакции согласно приложению № 6 к настоящему приказу.

6. Внести в приказ департамента имущественных и земельных отношений Костромской области от 10 марта 2025 года № 40-од «Об установлении охранных зон газопроводов газораспределительных сетей» следующее изменение:

сведения о границах охранной зоны сооружения трубопроводного транспорта, имеющего местоположение: Костромская область,

Красносельский р-н, д. Синцово, ул. Центральная, д. 13 (приложение № 6), изложить в новой редакции согласно приложению № 7 к настоящему приказу.

7. Внести в приказ департамента имущественных и земельных отношений Костромской области от 12 сентября 2025 года № 105-од «Об установлении охранных зон газопроводов газораспределительных сетей» следующее изменение:

сведения о границах охранной зоны сооружения трубопроводного транспорта, имеющего местоположение: Костромская область, Костромской район, д. Становщиково (Середняковский с/с), дом без номера (кад. №3.У. 44:07:110601:736), дом без номера в 69 м на северо-восток от д. 68 (приложение № 7), изложить в новой редакции согласно приложению № 8 к настоящему приказу.

8. Внести в приказ департамента имущественных и земельных отношений Костромской области от 23 января 2026 года № 6-од «Об установлении охранных зон газопроводов газораспределительных сетей» следующее изменение:

сведения о границах охранной зоны сооружения трубопроводного транспорта, имеющего местоположение: Костромская область, р-н Нерехтский, г. Нерехта, ул. Ленина, д. 13а (приложение № 14), изложить в новой редакции согласно приложению № 9 к настоящему приказу.

9. Внести в приказ департамента имущественных и земельных отношений Костромской области от 25 мая 2026 года № 63-од «Об установлении охранных зон газопроводов газораспределительных сетей» следующее изменение:

сведения о границах охранной зоны сооружения трубопроводного транспорта, имеющего местоположение: Костромская область, м.р-н Костромской, с.п. Шунгенское, с. Яковлевское, ул. Новая, д. 6, нежилое помещение № 2 (комн. № 1 - 15) (приложение № 6), изложить в новой редакции согласно приложению № 10 к настоящему приказу.

10. Настоящий приказ вступает в силу со дня его официального опубликования.

Директор департамента



ДОКУМЕНТ ПОДПИСАН
ЭЛЕКТРОННОЙ ПОДПИСЬЮ

Н.А. Сентемова

Подписант: Сентемова Надежда Александровна
Дата и время подписания: 09.09.2026 20.08
Должность: Директор департамента

Приложение № 1

к приказу департамента
имущественных и земельных
отношений
Костромской области
от «10» сентября 2026 года № 127-од

СВЕДЕНИЯ

о границах охранной зоны сооружения трубопроводного транспорта,
имеющего местоположение: Костромская область, Красносельский р-н,
д. Власьево, д. 1, д. 3, д. 5, д. 10, д. 11, д. 13, д. 13А, д. 19, д. 21, д. 23, д. 25

Обозначение характерных точек границ	Координаты, м	
	X	Y
1	2	3
1	271727,51	1227677,39
2	271739,75	1227675,77
3	271739,23	1227671,81
4	271729,25	1227673,14
5	271719,51	1227593,55
6	271719,25	1227592,79
7	271718,52	1227592,06
8	271717,52	1227591,79
9	271617,59	1227604,29
10	271572,94	1227613,51
11	271545,62	1227618,45
12	271539,44	1227619,59
13	271534,59	1227592,76
14	271533,96	1227576,11
15	271540,80	1227575,86
16	271540,66	1227571,86
17	271533,78	1227572,12
18	271529,80	1227572,33
19	271530,63	1227593,34
20	271535,51	1227620,31
21	271536,15	1227624,26
22	271546,34	1227622,39
23	271573,68	1227617,44
24	271618,32	1227608,22
25	271715,78	1227596,02
26	271725,52	1227675,63
27	271725,78	1227676,39
28	271726,51	1227677,12

Обозначение характерных точек границ	Координаты, м	
	X	Y
1	2	3
1	271727,51	1227677,39
29	271864,87	1227729,94
30	271864,37	1227725,98
31	271875,38	1227724,58
32	271884,56	1227723,42
33	271884,72	1227722,81
34	271885,45	1227722,08
35	271886,20	1227721,83
36	271891,98	1227721,10
37	271892,48	1227725,06
38	271888,43	1227725,58
39	271888,27	1227726,18
40	271887,54	1227726,91
41	271886,79	1227727,16
42	271875,88	1227728,54
29	271864,87	1227729,94
43	271749,97	1227732,78
44	271749,43	1227728,82
45	271753,87	1227728,22
46	271754,41	1227732,18
43	271749,97	1227732,78
47	271721,28	1227768,45
48	271717,32	1227769,07
49	271717,26	1227768,63
50	271717,17	1227768,65

1	2	3
51	271716,57	1227764,69
52	271725,94	1227763,28
53	271741,84	1227758,74
54	271748,07	1227758,48
55	271748,19	1227762,48
56	271742,70	1227762,65
57	271726,92	1227767,16
58	271721,21	1227768,04
47	271721,28	1227768,45
59	271748,39	1227782,08
60	271748,03	1227778,10
61	271752,46	1227777,68
62	271752,84	1227781,66
59	271748,39	1227782,08
63	271820,87	1227814,73
64	271816,89	1227815,19
65	271816,43	1227811,10
66	271811,08	1227787,59
67	271804,14	1227757,13
68	271808,04	1227756,25
69	271814,98	1227786,71
70	271820,39	1227810,53
63	271820,87	1227814,73
71	271562,25	1227878,77
72	271522,62	1227878,04
73	271522,65	1227874,04
74	271522,65	1227873,41
75	271521,26	1227863,51
76	271508,34	1227775,36
77	271508,61	1227774,36
78	271509,34	1227773,63
79	271509,77	1227773,44
80	271521,37	1227769,99
81	271522,51	1227773,83
82	271512,57	1227776,78

1	2	3
83	271525,22	1227862,94
84	271526,63	1227872,99
85	271526,65	1227873,28
86	271526,65	1227874,12
87	271561,74	1227874,80
88	271592,32	1227869,36
89	271605,07	1227867,37
90	271598,80	1227823,44
91	271592,82	1227800,54
92	271591,29	1227792,05
93	271590,77	1227788,61
94	271594,73	1227788,01
95	271594,94	1227789,45
96	271599,94	1227788,64
97	271600,58	1227792,58
98	271595,60	1227793,39
99	271596,71	1227799,61
100	271602,70	1227822,54
101	271609,02	1227866,75
102	271629,42	1227863,56
103	271637,07	1227861,18
104	271723,80	1227835,08
105	271754,93	1227829,97
106	271756,07	1227829,82
107	271754,41	1227816,86
108	271751,52	1227787,15
109	271755,50	1227786,77
110	271758,39	1227816,45
111	271760,04	1227829,33
112	271764,31	1227828,80
113	271764,81	1227832,76
114	271755,54	1227833,92
115	271724,83	1227838,95
116	271638,23	1227865,01
117	271630,18	1227867,49
118	271593,00	1227873,30
71	271562,25	1227878,77

Пеньков

	Характерная точка границы ЗОУИТ
	Надписи номеров характерных точек границы ЗОУИТ
	Граница ЗОУИТ
	Ось газопровода
	Существующая часть границы, имеющиеся в ЕГРН сведения о которой достаточны для определения ее местоположения
	Надписи кадастрового номера земельного участка
	Граница кадастрового квартала
	Обозначение кадастрового квартала



Масштаб 1:1000

Условные обозначения

	Характерная точка границы ЗОУИТ
	Надписи номеров характерных точек границы ЗОУИТ
	Граница ЗОУИТ
	Ось газопровода
	Существующая часть границы, имеющиеся в ЕГРН сведения о которой достаточны для определения ее местоположения
	Надписи кадастрового номера земельного участка
	Граница кадастрового квартала
	Обозначение кадастрового квартала



Масштаб 1:1000

Условные обозначения

	Характерная точка границы ЗОУИТ
	Надписи номеров характерных точек границы ЗОУИТ
	Граница ЗОУИТ
	Ось газопровода
	Существующая часть границы, имеющиеся в ЕГРН сведения о которой достаточны для определения ее местоположения
	Надписи кадастрового номера земельного участка
	Граница кадастрового квартала
	Обозначение кадастрового квартала

Масштаб 1:1000

	Характерная точка границы ЗОУИТ
	Надписи номеров характерных точек границы ЗОУИТ
	Граница ЗОУИТ
	Ось газопровода
	Существующая часть границы, имеющиеся в ЕГРН сведения о которой достаточны для определения ее местоположения
	Надписи кадастрового номера земельного участка
	Граница кадастрового квартала
	Обозначение кадастрового квартала



Масштаб 1:1000

Условные обозначения

	Характерная точка границы ЗОУИТ
	Надписи номеров характерных точек границы ЗОУИТ
	Граница ЗОУИТ
	Ось газопровода
	Существующая часть границы, имеющиеся в ЕГРН сведения о которой достаточны для определения ее местоположения
	Надписи кадастрового номера земельного участка
	Граница кадастрового квартала
	Обозначение кадастрового квартала

Приложение № 2

к приказу департамента
имущественных и земельных
отношений
Костромской области
от «10» сентября 2026 года № 127-од

СВЕДЕНИЯ

о границах охранной зоны сооружения трубопроводного транспорта,
имеющего местоположение: Костромская область, Буйский район, г. Буй,
ул. Овражная, д. 72

Обозначение характерных точек границ	Координаты, м	
	X	Y
1	366748,57	1251764,51
2	366746,83	1251768,11
3	366744,67	1251767,06
4	366746,41	1251763,46
1	366748,57	1251764,51



Масштаб 1:1000

Условные обозначения

	Характерная точка границы ЗОУИТ
	Надписи номеров характерных точек границы ЗОУИТ
	Граница ЗОУИТ
	Ось газопровода
	Существующая часть границы, имеющиеся в ЕГРН сведения о которой достаточны для определения ее местоположения
	Надписи кадастрового номера земельного участка
	Граница кадастрового квартала
	Обозначение кадастрового квартала

Приложение № 3

к приказу департамента
имущественных и земельных
отношений
Костромской области
от «10» сентября 2026 года № 127-од

СВЕДЕНИЯ

о границах охранной зоны сооружения трубопроводного транспорта,
имеющего местоположение: Костромская область, Костромской р-н,
д. Ивакино, д. 9а, д. 14, д. 33, д. 40, д. 42, д. 45, д. 46А, д. 61, д. 67а, д. 79,
д. 84, д. 88, д. в 5м юго-восток от д. 48, дом на земельном участке
44:07:090504:193

Обозначение характерных точек границ	Координаты, м	
	X	Y
1	2	3
1	279813,40	1212508,74
2	279814,75	1212506,82
3	279811,47	1212504,52
4	279810,12	1212506,44
1	279813,40	1212508,74
5	280072,67	1212620,88
6	280071,71	1212620,63
7	280067,94	1212618,56
8	280069,86	1212615,06
9	280072,05	1212616,26
10	280080,55	1212604,02
11	280069,17	1212594,42
12	280057,00	1212584,53
13	280045,19	1212574,75
14	280032,12	1212589,16
15	280029,16	1212586,48
16	280042,14	1212572,15
17	280025,85	1212557,67
18	280012,27	1212549,33
19	280005,95	1212545,49
20	279996,71	1212540,77
21	279998,53	1212537,21
22	280007,84	1212541,96
23	280014,35	1212545,91
24	280028,10	1212554,36

Обозначение характерных точек границ	Координаты, м	
	X	Y
1	2	3
25	280046,28	1212570,48
26	280059,53	1212581,43
27	280071,74	1212591,35
28	280084,52	1212602,14
29	280089,08	1212606,04
30	280095,34	1212598,87
31	280098,36	1212601,51
32	280092,15	1212608,60
33	280097,64	1212613,06
34	280100,35	1212609,27
35	280103,61	1212611,59
36	280099,66	1212617,11
37	280099,03	1212617,68
38	280098,03	1212617,95
39	280097,03	1212617,68
40	280096,77	1212617,50
41	280088,01	1212610,38
42	280083,61	1212606,63
43	280074,31	1212620,02
44	280073,67	1212620,61
5	280072,67	1212620,88
45	280121,58	1212650,98
46	280119,40	1212654,34
47	280115,94	1212652,10
48	280118,12	1212648,74

1	2	3
45	280121,58	1212650,98
49	279816,16	1212697,52
50	279812,36	1212696,26
51	279813,85	1212691,77
52	279817,65	1212693,03
49	279816,16	1212697,52
53	280143,47	1212703,35
54	280142,82	1212703,24
55	280129,37	1212698,61
56	280124,18	1212696,84
57	280123,82	1212696,68
58	280115,60	1212691,19
59	280110,59	1212687,86
60	280107,74	1212686,09
61	280108,01	1212685,09
62	280108,60	1212684,17
63	280109,28	1212683,52
64	280110,28	1212683,25
65	280111,28	1212683,52
66	280117,82	1212687,87
67	280125,71	1212693,14
68	280130,66	1212694,83
69	280142,76	1212698,99
70	280145,28	1212699,78
71	280145,55	1212700,78
72	280145,45	1212701,63
73	280145,20	1212702,35
74	280144,47	1212703,08
53	280143,47	1212703,35
75	280016,83	1212708,77
76	280013,69	1212706,29
77	280020,92	1212697,17
78	280024,06	1212699,65
75	280016,83	1212708,77
79	280003,30	1212855,70
80	279999,50	1212854,44
81	280000,33	1212851,97
82	279993,40	1212849,81
83	279988,83	1212848,35


1	2	3
84	279978,16	1212843,81
85	279965,19	1212838,17
86	279958,36	1212836,40
87	279957,86	1212836,19
88	279957,13	1212835,46
89	279956,86	1212834,46
90	279956,93	1212833,92
91	279957,21	1212832,92
92	279957,41	1212832,46
93	279961,00	1212832,95
94	279966,34	1212834,33
95	279979,73	1212840,13
96	279990,14	1212844,56
97	279994,61	1212845,99
98	280005,36	1212849,35
99	280004,18	1212853,17
79	280003,30	1212855,70
100	279838,62	1212958,52
101	279835,82	1212961,34
102	279835,01	1212960,60
103	279827,40	1212956,79
104	279814,90	1212953,03
105	279816,00	1212949,19
106	279816,58	1212949,35
107	279819,52	1212934,86
108	279818,64	1212934,69
109	279819,42	1212930,77
110	279820,34	1212930,95
111	279823,55	1212915,88
112	279831,00	1212891,40
113	279838,34	1212866,94
114	279846,93	1212838,75
115	279850,79	1212824,88
116	279856,27	1212804,69
117	279856,46	1212802,68
118	279852,08	1212802,22
119	279851,29	1212801,96
120	279850,67	1212801,40
121	279844,67	1212793,06
122	279836,65	1212792,25
123	279821,75	1212800,67
124	279821,23	1212800,88

1	2	3
125	279802,40	1212805,35
126	279786,94	1212809,03
127	279778,08	1212809,88
128	279763,59	1212810,71
129	279759,09	1212810,70
130	279757,10	1212810,75
131	279757,00	1212806,75
132	279757,08	1212805,10
133	279761,08	1212805,12
134	279761,08	1212806,70
135	279763,53	1212806,71
136	279777,74	1212805,90
137	279786,15	1212805,10
138	279801,48	1212801,45
139	279820,03	1212797,05
140	279835,24	1212788,46
141	279836,22	1212788,20
142	279845,97	1212789,17
143	279846,77	1212789,43
144	279847,39	1212789,99
145	279853,39	1212798,33
146	279856,86	1212798,70
147	279858,32	1212783,99
148	279860,32	1212765,73
149	279860,58	1212764,95
150	279874,59	1212744,00
151	279886,88	1212724,77
152	279892,89	1212714,12
153	279899,19	1212703,26
154	279899,37	1212703,00
155	279899,81	1212702,46
156	279917,31	1212677,69
157	279934,71	1212653,17
158	279939,77	1212645,58
159	279937,66	1212635,14
160	279937,62	1212634,81
161	279937,32	1212625,88
162	279937,30	1212625,42
163	279932,76	1212625,57
164	279931,81	1212625,36
165	279925,80	1212622,37
166	279907,30	1212613,65
167	279891,64	1212606,10

1	2	3
168	279891,22	1212605,83
169	279874,17	1212591,50
170	279870,16	1212587,87
171	279860,44	1212577,81
172	279851,97	1212569,99
173	279845,79	1212565,51
174	279834,85	1212557,59
175	279828,25	1212552,80
176	279816,38	1212544,31
177	279801,56	1212533,64
178	279787,89	1212520,41
179	279782,49	1212515,44
180	279771,34	1212505,10
181	279770,97	1212504,63
182	279770,70	1212503,63
183	279770,97	1212502,63
184	279771,26	1212502,24
185	279778,28	1212494,95
186	279780,29	1212492,21
187	279778,87	1212491,17
188	279770,90	1212488,37
189	279768,99	1212487,79
190	279770,15	1212483,97
191	279770,76	1212482,80
192	279774,50	1212484,20
193	279774,11	1212485,26
194	279780,47	1212487,49
195	279780,81	1212487,65
196	279784,26	1212490,16
197	279784,81	1212490,77
198	279785,08	1212491,77
199	279784,81	1212492,77
200	279781,44	1212497,42
201	279775,55	1212503,55
202	279785,21	1212512,50
203	279790,65	1212517,52
204	279804,02	1212530,48
205	279818,72	1212541,07
206	279830,59	1212549,56
207	279837,19	1212554,35
208	279848,13	1212562,27
209	279854,41	1212566,82
210	279863,28	1212574,99

1	2	3
211	279872,89	1212584,95
212	279876,77	1212588,46
213	279893,60	1212602,61
214	279909,01	1212610,03
215	279927,52	1212618,76
216	279933,14	1212621,55
217	279937,28	1212621,42
218	279937,40	1212618,28
219	279941,40	1212618,44
220	279941,20	1212623,35
221	279941,32	1212625,70
222	279941,61	1212634,51
223	279943,85	1212645,60
224	279943,89	1212646,00
225	279943,62	1212647,00
226	279938,02	1212655,41
227	279920,57	1212680,00
228	279904,81	1212702,32
229	279905,83	1212701,47
230	279910,83	1212700,13
231	279915,83	1212701,47
232	279917,21	1212702,43
233	279918,78	1212703,73
234	279921,06	1212706,43
235	279922,40	1212711,43
236	279921,06	1212716,43
237	279920,11	1212717,80
238	279919,33	1212718,76
239	279916,76	1212720,86
240	279911,76	1212722,20
241	279906,76	1212720,86
242	279905,35	1212719,88
243	279903,78	1212718,57

1	2	3
244	279901,53	1212715,89
245	279900,19	1212710,89
246	279900,88	1212708,32
247	279896,36	1212716,11
248	279890,28	1212726,88
249	279877,92	1212746,20
250	279864,24	1212766,65
251	279862,30	1212784,42
252	279860,64	1212801,10
253	279860,17	1212805,57
254	279855,18	1212823,97
255	279858,82	1212824,93
256	279861,73	1212826,27
257	279860,01	1212829,89
258	279857,61	1212828,74
259	279854,12	1212827,82
260	279850,78	1212839,85
261	279842,16	1212868,10
262	279834,83	1212892,55
263	279827,45	1212916,80
264	279823,84	1212933,70
265	279820,52	1212950,13
266	279820,42	1212950,49
267	279828,72	1212953,02
268	279829,03	1212953,14
269	279835,28	1212956,26
270	279836,79	1212953,30
271	279839,48	1212943,34
272	279843,34	1212944,38
273	279840,60	1212954,54
274	279840,45	1212954,93
100	279838,62	1212958,52

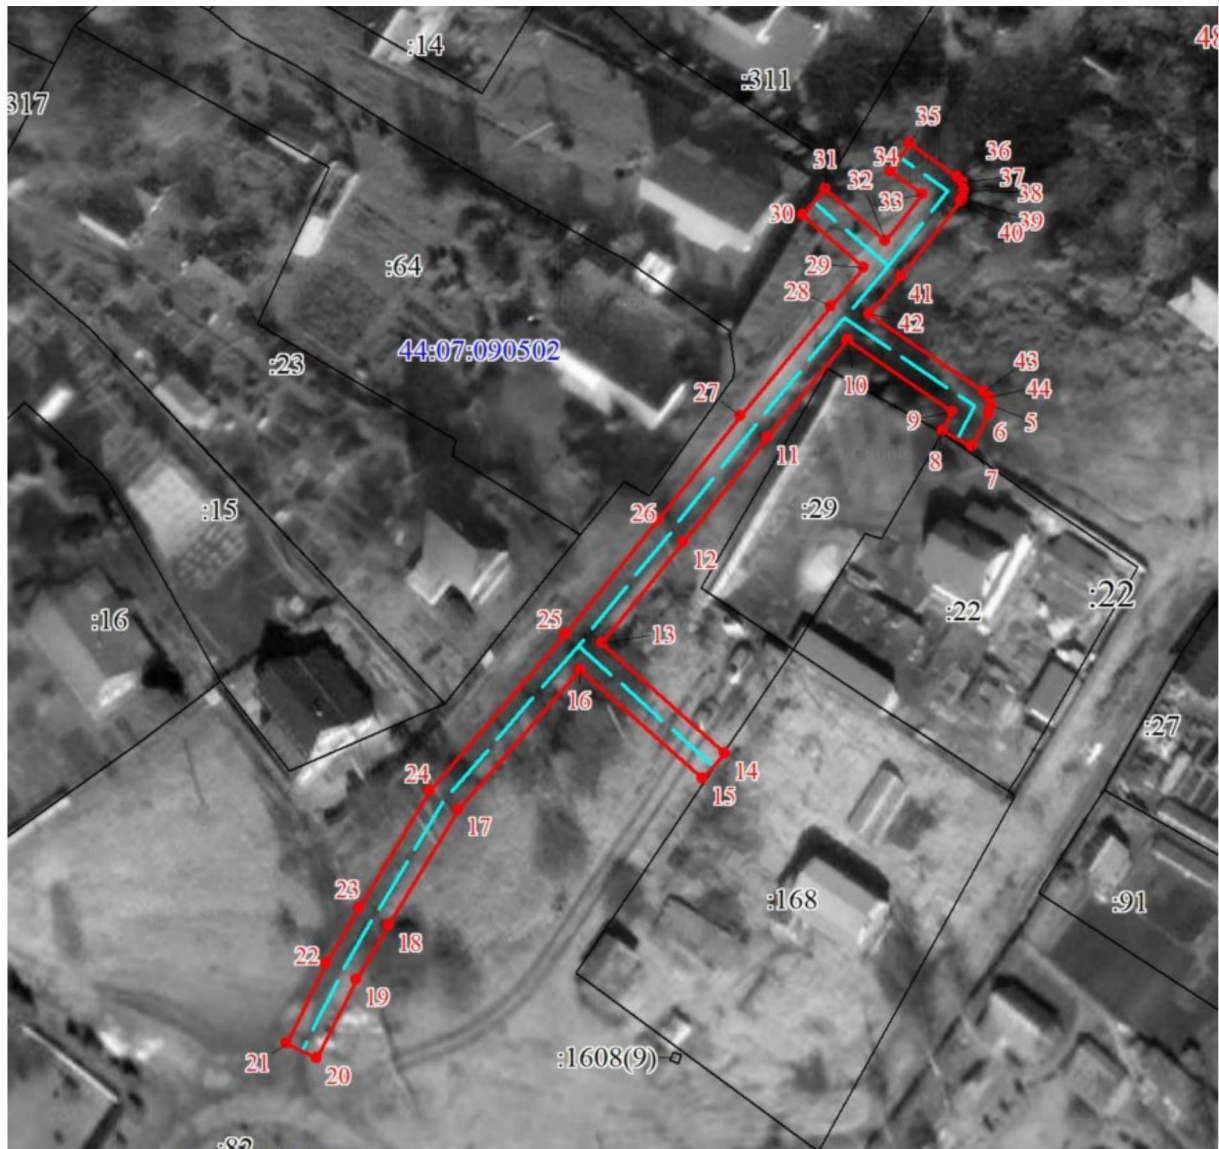

Масштаб 1:800

Условные обозначения

	Характерная точка границы ЗОУИТ
	Надписи номеров характерных точек границы ЗОУИТ
	Образуемая граница ЗОУИТ
	Часть границы, сведения ЕГРН о которой позволяют однозначно определить ее положение на местности
	Надписи кадастрового номера земельного участка
	Граница кадастрового квартала
	Обозначение кадастрового квартала
	Ось газопровода



Масштаб 1:1000

Условные обозначения

	Характерная точка границы ЗОУИТ
	Надписи номеров характерных точек границы ЗОУИТ
	Образуемая граница ЗОУИТ
	Часть границы, сведения ЕГРН о которой позволяют однозначно определить ее положение на местности
	Надписи кадастрового номера земельного участка
	Граница кадастрового квартала
	Обозначение кадастрового квартала
	Ось газопровода



Масштаб 1:800

Условные обозначения

	Характерная точка границы ЗОУИТ
	Надписи номеров характерных точек границы ЗОУИТ
	Образуемая граница ЗОУИТ
	Часть границы, сведения ЕГРН о которой позволяют однозначно определить ее положение на местности
	Надписи кадастрового номера земельного участка
	Граница кадастрового квартала
	Обозначение кадастрового квартала
	Ось газопровода



Масштаб 1:1000

Условные обозначения

	Характерная точка границы ЗОУИТ
	Надписи номеров характерных точек границы ЗОУИТ
	Образуемая граница ЗОУИТ
	Часть границы, сведения ЕГРН о которой позволяют однозначно определить ее положение на местности
	Надписи кадастрового номера земельного участка
	Граница кадастрового квартала
	Обозначение кадастрового квартала
	Ось газопровода



Масштаб 1:800

Условные обозначения


	Характерная точка границы ЗОУИТ
	Надписи номеров характерных точек границы ЗОУИТ
	Образуемая граница ЗОУИТ
	Часть границы, сведения ЕГРН о которой позволяют однозначно определить ее положение на местности
	Надписи кадастрового номера земельного участка
	Граница кадастрового квартала
	Обозначение кадастрового квартала
	Ось газопровода



Масштаб 1:800

Условные обозначения

	Характерная точка границы ЗОУИТ
	Надписи номеров характерных точек границы ЗОУИТ
	Образуемая граница ЗОУИТ
	Часть границы, сведения ЕГРН о которой позволяют однозначно определить ее положение на местности
	Надписи кадастрового номера земельного участка
	Граница кадастрового квартала
	Обозначение кадастрового квартала
	Ось газопровода

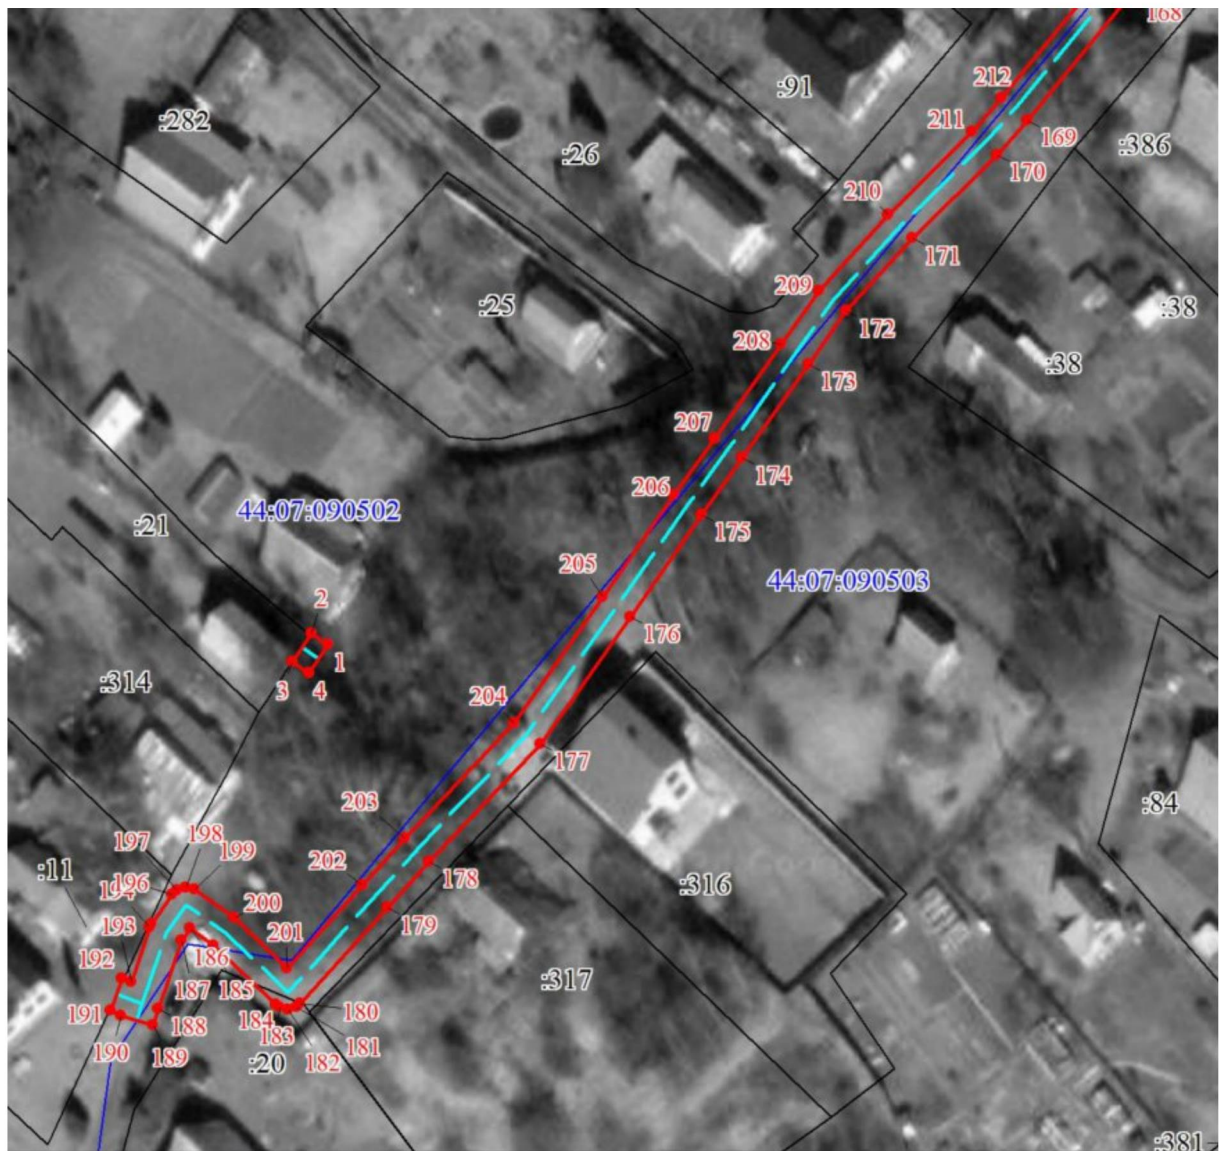

Масштаб 1:800

Условные обозначения

	Характерная точка границы ЗОУИТ
	Надписи номеров характерных точек границы ЗОУИТ
	Образуемая граница ЗОУИТ
	Часть границы, сведения ЕГРН о которой позволяют однозначно определить ее положение на местности
	Надписи кадастрового номера земельного участка
	Граница кадастрового квартала
	Обозначение кадастрового квартала
	Ось газопровода

Приложение № 4

к приказу департамента
имущественных и земельных
отношений
Костромской области
от «10» сентября 2026 года № 127-од

СВЕДЕНИЯ

о границах охранной зоны сооружения трубопроводного транспорта,
имеющего местоположение: Российская Федерация, Костромская область,
Галичский р-н, г. Галич, ул. Андрея Игнатьева, д. 3, д. 15

Обозначение характерных точек границ	Координаты, м	
	X	Y
1	358912,41	1298375,44
2	358908,41	1298375,38
3	358908,33	1298381,24
4	358912,33	1298381,30
1	358912,41	1298375,44
5	359070,28	1298383,96
6	359066,28	1298383,74
7	359066,54	1298379,34
8	359070,52	1298379,46
5	359070,28	1298383,96



Масштаб 1:1500

Условные обозначения



Характерная точка границы ЗОУИТ



Надписи номеров характерных точек границы ЗОУИТ




Ось газопровода



Граница ЗОУИТ



Часть границы, сведения ЕГРН о которой позволяют однозначно определить ее положение на местности

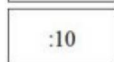

Надписи кадастрового номера земельного участка



Граница кадастрового квартала

44:26:050501

Обозначение кадастрового квартала


Приложение № 5

к приказу департамента
имущественных и земельных
отношений
Костромской области
от «10» сентября 2026 года № 127-од

СВЕДЕНИЯ

о границах охранной зоны сооружения трубопроводного транспорта,
имеющего местоположение: Костромская область, Костромской р-н,
д. Кузьмищи, ул. Южная, д. 18

Обозначение характерных точек границ	Координаты, м	
	X	Y
1	302494,42	1225506,77
2	302492,06	1225503,53
3	302496,72	1225500,13
4	302499,08	1225503,37
1	302494,42	1225506,77

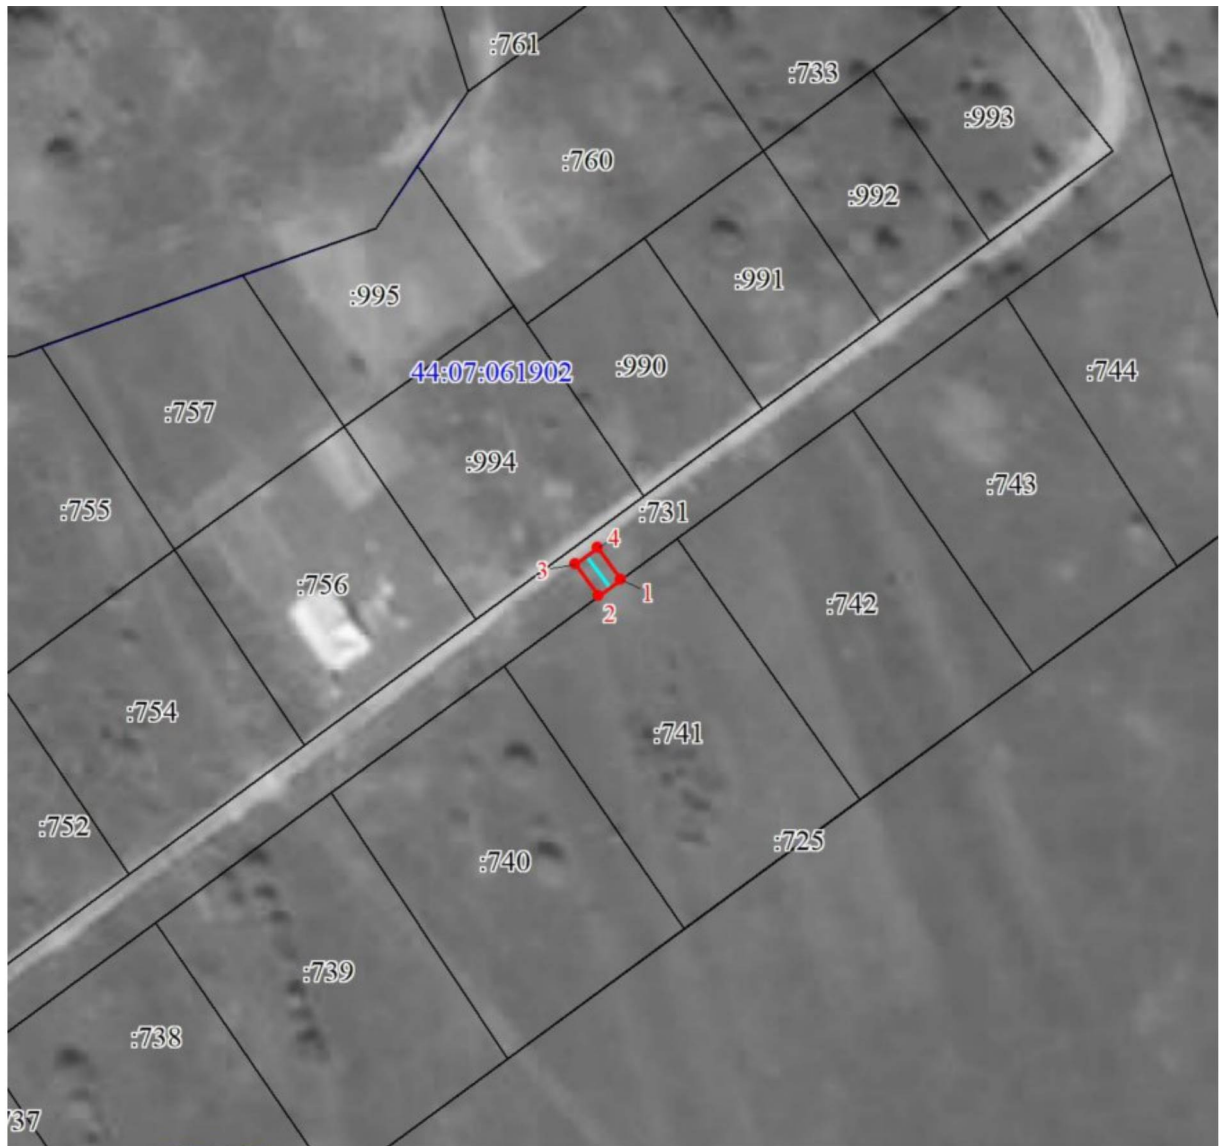

Масштаб 1:1000

Условные обозначения

	Характерная точка границы ЗОУИТ
	Надписи номеров характерных точек границы ЗОУИТ
	Граница ЗОУИТ
	Ось газопровода
	Существующая часть границы, имеющиеся в ЕГРН сведения о которой достаточны для определения ее местоположения
	Надписи кадастрового номера земельного участка
	Граница кадастрового квартала
	Обозначение кадастрового квартала

Приложение № 6

к приказу департамента
имущественных и земельных
отношений
Костромской области
от «10» сентября 2026 года № 127-од

СВЕДЕНИЯ

о границах охранной зоны сооружения трубопроводного транспорта,
имеющего местоположение: Костромская область, Нерехтский район,
город Нерехта, переулок Спортивный, дом 11

Обозначение характерных точек границ	Координаты, м	
	X	Y
1	256163,72	1191581,00
2	256163,04	1191584,94
3	256160,58	1191584,52
4	256161,26	1191580,58
1	256163,72	1191581,00



Масштаб 1:500

Условные обозначения

	Характерная точка границы ЗОУИТ
	Надписи номеров характерных точек границы ЗОУИТ
	Образуемая граница ЗОУИТ
	Часть границы, сведения ЕГРН о которой позволяют однозначно определить ее положение на местности
	Граница кадастрового квартала
	Ось газопровода
	Надписи кадастрового номера земельного участка
	Обозначение кадастрового квартала

Приложение № 7

к приказу департамента
имущественных и земельных
отношений
Костромской области
от «10» сентября 2026 года № 127-од

СВЕДЕНИЯ

о границах охранной зоны сооружения трубопроводного транспорта,
имеющего местоположение: Костромская область, Красносельский р-н,
д. Синцово, ул. Центральная, д. 13

Обозначение характерных точек границ	Координаты, м	
	X	Y
1	282306,51	1245996,89
2	282304,12	1245996,67
3	282301,13	1245998,59
4	282300,13	1245998,86
5	282300,01	1245998,86
6	282292,21	1245998,40
7	282292,45	1245994,40
8	282299,60	1245994,83
9	282302,62	1245992,89
10	282303,62	1245992,62
11	282303,80	1245992,63
12	282308,86	1245993,09
13	282309,68	1245993,35
14	282310,41	1245994,08
15	282310,68	1245995,08
16	282310,67	1245995,26
17	282310,49	1245997,25
1	282306,51	1245996,89



Масштаб 1:500

Условные обозначения

	Характерная точка границы ЗОУИТ
	Надписи номеров характерных точек границы ЗОУИТ
	Ось газопровода
	Образуемая граница ЗОУИТ
	Часть границы, сведения ЕГРН о которой позволяют однозначно определить ее положение на местности
	Надписи кадастрового номера земельного участка
	Граница кадастрового квартала
	Обозначение кадастрового квартала

Приложение № 8

к приказу департамента
имущественных и земельных
отношений
Костромской области
от «10» сентября 2026 года № 127-од

СВЕДЕНИЯ


о границах охранной зоны сооружения трубопроводного транспорта,
имеющего местоположение: Костромская область, Костромской район,
д. Становщиково (Средняковский с/с), дом без номера (кад. №3.У.
44:07:110601:736), дом без номера в 69 м на северо-восток от д. 68

Обозначение характерных точек границ	Координаты, м	
	X	Y
1	285517,96	1214345,05
2	285514,23	1214346,49
3	285512,19	1214341,28
4	285512,06	1214340,76
5	285512,15	1214339,93
6	285512,41	1214339,41
7	285520,09	1214328,37
8	285530,60	1214312,19
9	285552,90	1214279,67
10	285570,42	1214255,94
11	285592,63	1214228,24
12	285597,10	1214220,49
13	285596,89	1214212,09
14	285600,89	1214211,99
15	285601,11	1214220,95
16	285601,10	1214221,21
17	285601,01	1214221,50
18	285600,84	1214222,00
19	285596,02	1214230,37
20	285573,62	1214258,35
21	285556,18	1214281,96
22	285533,94	1214314,39
23	285523,43	1214330,58
24	285516,30	1214340,82
1	285517,96	1214345,05



Масштаб 1:1000

Условные обозначения

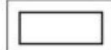	Характерная точка границы ЗОУИТ
	Надписи номеров характерных точек границы ЗОУИТ
	Образуемая граница ЗОУИТ
	Часть границы, сведения ЕГРН о которой позволяют однозначно определить ее положение на местности
	Надписи кадастрового номера земельного участка
	Граница кадастрового квартала
	Обозначение кадастрового квартала
	Ось газопровода

Приложение № 9

к приказу департамента
имущественных и земельных
отношений
Костромской области
от «10» сентября 2026 года № 127-од

СВЕДЕНИЯ

о границах охранной зоны сооружения трубопроводного транспорта,
имеющего местоположение: Костромская область, р-н Нерехтский,
г. Нерехта, ул. Ленина, д. 13а


Обозначение характерных точек границ	Координаты, м	
	X	Y
1	256770,86	1191444,21
2	256766,94	1191443,39
3	256769,23	1191432,50
4	256768,62	1191432,36
5	256768,06	1191432,14
6	256767,33	1191431,41
7	256767,06	1191430,41
8	256768,58	1191413,78
9	256759,04	1191412,87
10	256759,42	1191408,89
11	256770,94	1191409,99
12	256771,75	1191410,25
13	256772,48	1191410,98
14	256772,75	1191411,98
15	256771,21	1191428,84
16	256772,03	1191429,03
17	256772,59	1191429,25
18	256773,32	1191429,98
19	256773,59	1191430,98
20	256773,55	1191431,39
1	256770,86	1191444,21



Масштаб 1:700

Пенько

Условные обозначения

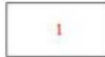	Характерная точка границы ЗОУИТ
	Надписи номеров характерных точек границы ЗОУИТ
	Граница ЗОУИТ
	Ось газопровода
	Существующая часть границы, имеющиеся в ЕГРН сведения о которой достаточны для определения ее местоположения
	Надписи кадастрового номера земельного участка
	Граница кадастрового квартала
	Обозначение кадастрового квартала

Приложение № 10

к приказу департамента
имущественных и земельных
отношений
Костромской области
от «10» сентября 2026 года № 127-од

СВЕДЕНИЯ

о границах охранной зоны сооружения трубопроводного транспорта,
имеющего местоположение: Костромская область, м.р-н Костромской,
с.п. Шунгенское, с. Яковлевское, ул. Новая, д. 6, нежилое помещение № 2
(комн. № 1 - 15)

Обозначение характерных точек границ	Координаты, м	
	X	Y
1	296978,61	1207476,16
2	296976,07	1207479,25
3	296970,71	1207474,85
4	296965,73	1207470,02
5	296963,20	1207467,84
6	296965,81	1207464,81
7	296968,39	1207467,03
8	296973,32	1207471,81
1	296978,61	1207476,16



Пенько

Масштаб 1:500

Условные обозначения

	Характерная точка границы ЗОУИТ
	Надписи номеров характерных точек границы ЗОУИТ
	Ось газопровода
	Граница ЗОУИТ
	Часть границы, сведения ЕГРН о которой позволяют однозначно определить ее положение на местности
	Надписи кадастрового номера земельного участка
	Граница кадастрового квартала
	Обозначение кадастрового квартала