ДЕПАРТАМЕНТ
ИМУЩЕСТВЕННЫХ И ЗЕМЕЛЬНЫХ ОТНОШЕНИЙ
КОСТРОМСКОЙ ОБЛАСТИ

ПРИКАЗ

от « 5 » ноября 2026 года № 166-од

г. Кострома

Об установлении охранных зон газопроводов газораспределительных сетей

В соответствии с подпунктом 1 пункта 2 статьи 56, статьями 105, 106 Земельного кодекса Российской Федерации, постановлением Правительства Российской Федерации от 20 ноября 2000 года № 878 «Об утверждении Правил охраны газораспределительных сетей», Законом Костромской области от 18 июля 2002 года № 68-ЗКО «О разграничении полномочий между органами государственной власти Костромской области в сфере регулирования земельных отношений», постановлением губернатора Костромской области от 29 мая 2015 года № 96 «О департаменте имущественных и земельных отношений Костромской области», на основании обращения ООО «Газпром газораспределение Кострома»,

ПРИКАЗЫВАЮ:

1. Установить охранные зоны газопроводов газораспределительных сетей, находящихся в собственности общества с ограниченной ответственностью «Газпром газораспределение Кострома», перечень которых определен в приложении № 1 к настоящему приказу, в границах, сведения о которых содержатся в приложениях №№ 2 – 16 к настоящему приказу.

2. Наложить ограничения (обременения) на расположенные в охранных зонах газопроводов газораспределительных сетей земельные участки, определив условия их использования в соответствии с Правилами охраны газораспределительных сетей, утвержденными постановлением Правительства Российской Федерации от 20 ноября 2000 года № 878 «Об утверждении Правил охраны газораспределительных сетей».

3. Убытки, причиненные в связи с установлением охранной зоны газопровода газораспределительной сети, возмещает собственник такого сооружения в сроки, указанные в пункте 13 статьи 57.1 Земельного кодекса Российской Федерации.

4. Настоящий приказ вступает в силу со дня его официального опубликования.

Директор департамента [redacted] Н.А. Сентемова

ДОКУМЕНТ ПОДПИСАН
ЭЛЕКТРОННОЙ ПОДПИСЬЮ

Подписант: Сентемова Надежда Александровна
Дата и время подписания: 05.11.2026 08.36
Должность: Директор департамента

Приложение № 1

к приказу департамента
имущественных и земельных
отношений
Костромской области
от « 5 » ноября 2026 года № 166-од

ПЕРЕЧЕНЬ
газопроводов газораспределительных сетей, в связи с размещением которых устанавливаются охранные зоны

№ п/п	Назначение объекта (вид)	Наименование объекта	Кадастровый номер объекта	Местоположение объекта
1	2	3	4	5
1	Сооружения трубопроводного транспорта	Газопровод-ввод к жилому дому по адресу: Костромская область, Красносельский район, пгт Красное-на-Волге, ул. П.А. Вяземского, д. 6	44:08:000000:1980	Российская Федерация, Костромская область, м.о. Красносельский, пгт Красное-на-Волге, ул. П.А. Вяземского, д. 6
2	Сооружения трубопроводного транспорта	Газопровод-ввод к жилому дому по адресу: Костромская область, Красносельский район, п. Молодежный, д. 5А	44:08:000000:1981	Российская Федерация, Костромская область, м.о. Красносельский, п. Молодежный, д. 5а
3	Сооружения трубопроводного транспорта	Газопровод-ввод к жилому дому по адресу: Костромская область, Красносельский район, деревня Большое Андрейково, Голчинская улица, дом 24	44:08:010101:1090	Российская Федерация, Костромская область, м.о. Красносельский, д. Большое Андрейково, ул. Голчинская, д. 24
4	Сооружения трубопроводного транспорта	Газопровод-ввод к жилому дому по адресу: Костромская область, Красносельский район, деревня Большое Андрейково, улица Областная, дом № 18 (на земельном участке с кадастровым номером 44:08:012407:394)	44:08:010101:1091	Российская Федерация, Костромская область, м.о. Красносельский, д. Большое Андрейково, ул. Областная, д. 18, (на земельном участке с кадастровым номером 44:08:012407:394)
5	Сооружения трубопроводного транспорта	Газопровод-ввод к жилому дому по адресу: Костромская область, Красносельский район, д. Боровиково, ул. Центральная, д.83	44:08:010201:927	Российская Федерация, Костромская область, м.о. Красносельский, д. Боровиково, ул. Центральная, д. 83
6	Сооружения трубопроводного транспорта	Газопровод-ввод к жилому дому по адресу: Костромская область, Красносельский район, д. Большое Андрейково,	44:08:012407:789	Российская Федерация, Костромская область, м.о. Красносельский, д. Большое Андрейково, ул. Областная, д. на з/у


1	2	3	4	5
		ул. Областная, д. на з/у 6 (з/у кад. № 44:08:012407:380)		6 (з/у кад. № 44:08:012407:380)
7	Сооружения трубопровод-ного транспорта	Газопровод-ввод к жилому дому по адресу: Костромская область, Красносельский район, с. Сунгурово, д. 64	44:08:041001:485	Российская Федерация, Костромская область, м.о. Красносельский, с. Сунгурово, д. 64
8	Сооружения трубопровод-ного транспорта	Газопровод-ввод к жилому дому по адресу: Костромская область, Красносельский район, п. им. Чапаева, ул. Профсоюзная, д. 15А	44:08:073802:210	Российская Федерация, Костромская область, м.о. Красносельский, п. им. Чапаева, ул. Профсоюзная, д. 15А
9	Сооружения трубопровод-ного транспорта	Газопровод-ввод к жилому дому по адресу: Костромская область, Красносельский район, п. им. Чапаева, ул. Профсоюзная, д. 1	44:08:073802:211	Российская Федерация, Костромская область, м.о. Красносельский, п. им. Чапаева, ул. Профсоюзная, д. 1
10	Сооружения трубопровод-ного транспорта	Газопровод-ввод к жилому дому по адресу: Костромская область, Красносельский район, д. Косевское, д. 22Б	44:08:081001:656	Российская Федерация, Костромская область, м.о. Красносельский, д. Косевское, д. 22б
11	Сооружения трубопровод-ного транспорта	Газопровод-ввод к жилому дому по адресу: Костромская область, Красносельский район, д. Шолохово, ул. Зеленая, дом на земельном участке 2В	44:08:082602:284	Российская Федерация, Костромская область, м.о. Красносельский, д. Шолохово, ул. Зеленая, д. 2в
12	Сооружения трубопровод-ного транспорта	Газопровод-ввод к жилому дому по адресу: Костромская область, Красносельский район, пгт Красное-на-Волге, ул. Мелиоративная, д. 34	44:08:090207:428	Российская Федерация, Костромская область, м.о. Красносельский, пгт Красное-на-Волге, ул. Мелиоративная, д. 34
13	Сооружения трубопровод-ного транспорта	Газопровод-ввод к жилому дому по адресу: Костромская область, Красносельский район, Красное-на-Волге пгт, ул. Чкалова, д. 5	44:08:090217:373	Российская Федерация, Костромская область, м.о. Красносельский, пгт Красное-на-Волге, ул. Чкалова, д. 5
14	Сооружения трубопровод-ного транспорта	Газопровод-ввод к жилому дому по адресу: Костромская область, Красносельский район, пгт Красное-на-Волге, ул. Родниковая, д. 16	44:08:090327:284	Российская Федерация, Костромская область, м.о. Красносельский, пгт Красное-на-Волге, ул. Родниковая, д. 16
15	Сооружения трубопровод-ного транспорта	Газопровод-ввод к жилому дому по адресу: Костромская область, Красносельский район, деревня Боровиково, Южный переулок, дом 7	44:08:010203:478	Российская Федерация, Костромская область, м.о. Красносельский, д. Боровиково, пер. Южный, д. 7

Приложение № 2

к приказу департамента
имущественных и земельных
отношений
Костромской области
от « 5 » ноября 2026 года № 166-од

СВЕДЕНИЯ
о границах охранной зоны сооружения трубопроводного транспорта, имеющего местоположение: Российская Федерация, Костромская область, м.о. Красносельский, пгт Красное-на-Волге, ул. П.А. Вяземского, д. 6

Обозначение характерных точек границ	Координаты, м	
	X	Y
1	262676,19	1232704,86
2	262680,03	1232711,32
3	262676,59	1232713,37
4	262672,75	1232706,90
1	262676,19	1232704,86

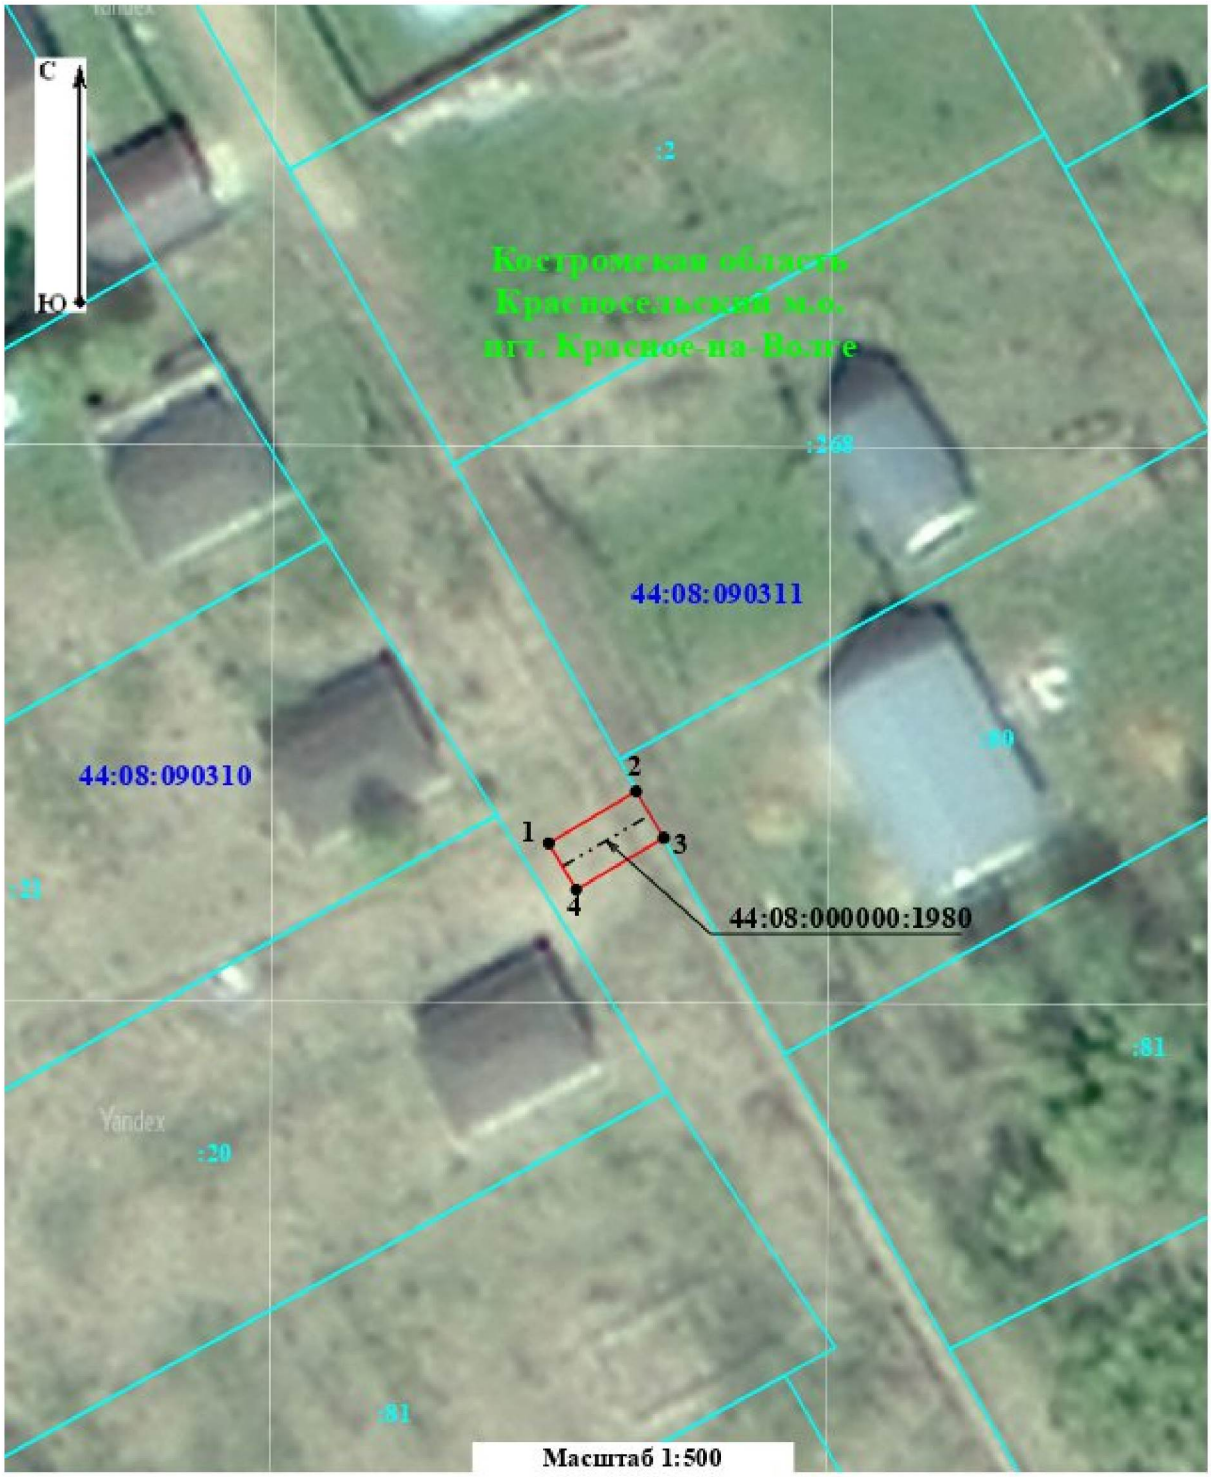

Условные обозначения:

- Контур ОКС с КН 44:08:000000:1980
- Вновь образованная проектная граница ЗОУИТ
- Обозначение характерной точки проектной границы ЗОУИТ
- Номер характерной точки проектной границы ЗОУИТ
- Граница кадастрового квартала
- Кадастровый номер квартала
- Граница земельного участка
- Кадастровый номер земельного участка
- Границы административно территориальных образований


Приложение № 3

к приказу департамента
имущественных и земельных
отношений
Костромской области
от « 5 » ноября 2026 года № 166-од

СВЕДЕНИЯ
о границах охранной зоны сооружения трубопроводного транспорта, имеющего местоположение: Российская Федерация, Костромская область, м.о. Красносельский, п. Молодежный, д. 5а

Обозначение характерных точек границ	Координаты, м	
	X	Y
1	277005,00	1222624,55
2	277060,14	1222670,03
3	277085,91	1222707,56
4	277099,94	1222727,84
5	277131,98	1222780,99
6	277134,55	1222785,75
7	277136,73	1222790,74
8	277138,49	1222795,89
9	277139,85	1222801,30
10	277140,00	1222806,11
11	277139,49	1222810,71
12	277139,03	1222813,68
13	277138,18	1222816,61
14	277136,17	1222821,70
15	277133,34	1222826,67
16	277099,14	1222856,17
17	277099,51	1222856,68
18	277096,28	1222859,04
19	277094,87	1222857,11

Обозначение характерных точек границ	Координаты, м	
	X	Y
20	277093,62	1222855,66
21	277095,13	1222854,35
22	277130,21	1222824,10
23	277132,55	1222819,97
24	277134,39	1222815,32
25	277135,12	1222812,81
26	277135,52	1222810,19
27	277136,00	1222805,95
28	277135,86	1222801,86
29	277134,65	1222797,03
30	277133,00	1222792,19
31	277130,95	1222787,50
32	277128,50	1222782,97
33	277096,58	1222730,01
34	277082,62	1222709,83
35	277057,16	1222672,76
36	277002,46	1222627,64
1	277005,00	1222624,55

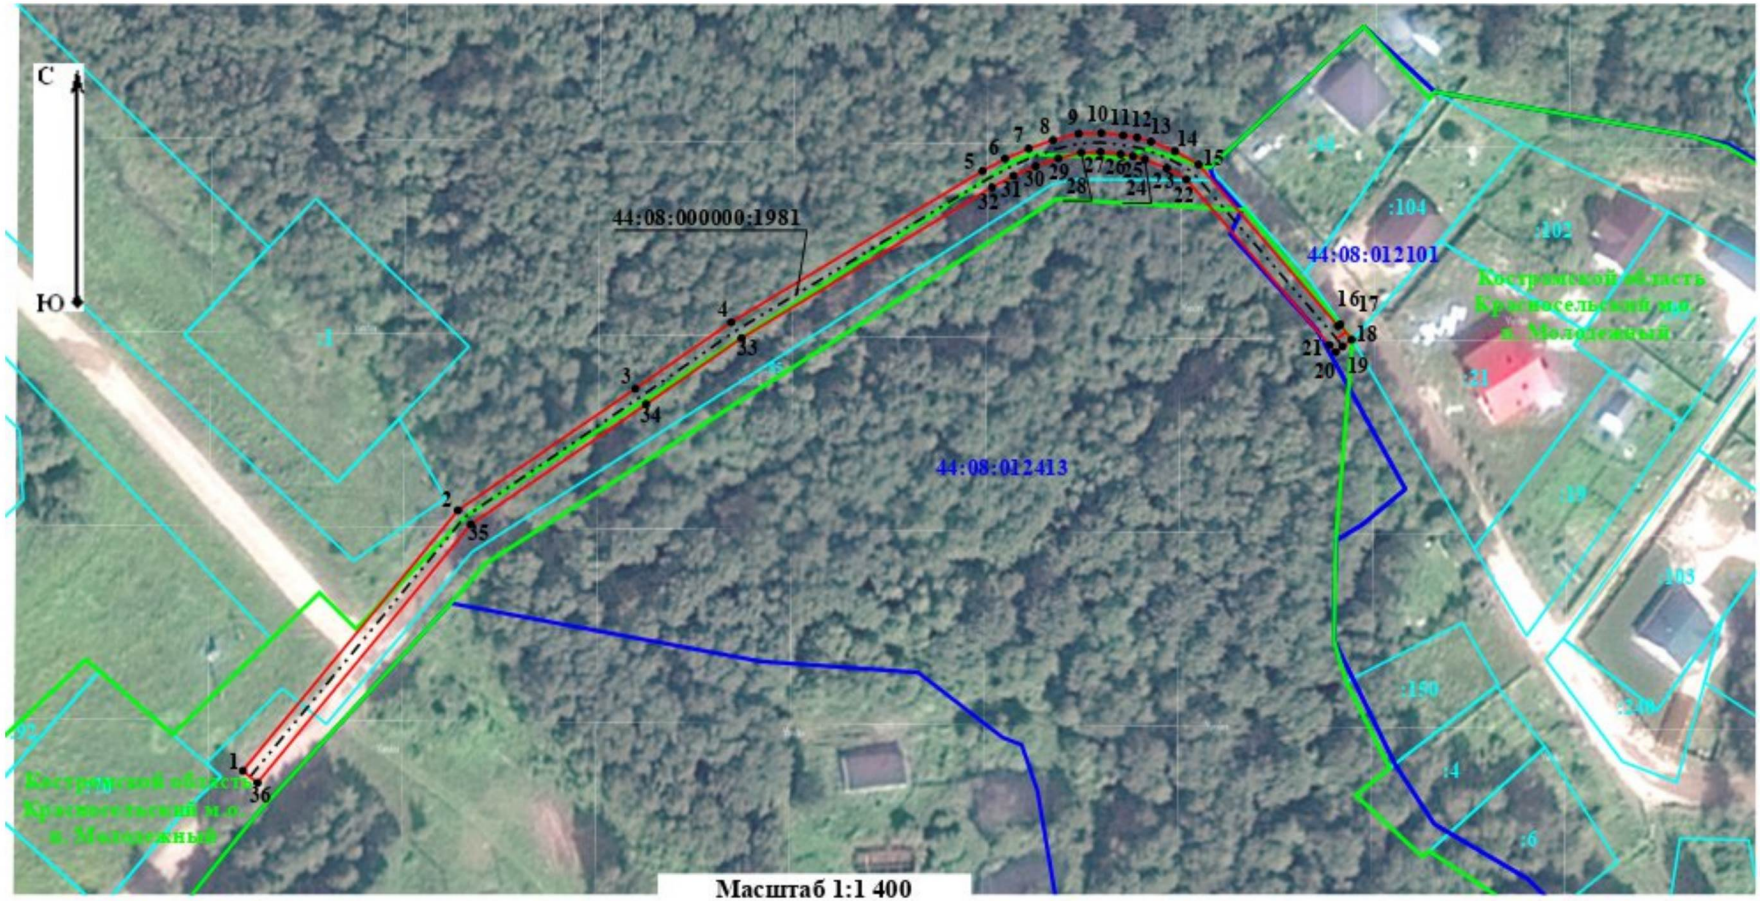

Масштаб 1:1 400

Условные обозначения:

- Контур ОКС с КН 44:08:000000:1981
- Обозначение характерной точки проектной границы ЗОУИТ
- Граница кадастрового квартала
- Граница земельного участка
- Границы административно территориальных образований
- Вновь образованная проектная граница ЗОУИТ
- 1 - Номер характерной точки проектной границы ЗОУИТ
- 64:34:272801 - Кадастровый номер квартала
- Кадастровый номер земельного участка

Приложение № 4

к приказу департамента
имущественных и земельных
отношений
Костромской области
от « 5 » ноября 2026 года № 166-од

СВЕДЕНИЯ
о границах охранной зоны сооружения трубопроводного транспорта, имеющего местоположение: Российская Федерация, Костромская область, м.о. Красносельский, д. Большое Андрейково, ул. Голчинская, д. 24

Обозначение характерных точек границ	Координаты, м	
	X	Y
1	279648,46	1224024,44
2	279650,70	1224026,13
3	279648,29	1224029,33
4	279646,05	1224027,64
1	279648,46	1224024,44



Масштаб 1:400

Условные обозначения:


- Контур ОКС с КН 44:08:010101:1090
- Обозначение характерной точки проектной границы ЗОУИТ
- Граница кадастрового квартала
- Граница земельного участка
- Границы административно территориальных образований
- Вновь образованная проектная граница ЗОУИТ
- 1 - Номер характерной точки проектной границы ЗОУИТ
- 64:34:272801 - Кадастровый номер квартала
- Кадастровый номер земельного участка

Приложение № 5

к приказу департамента
имущественных и земельных
отношений
Костромской области
от « 5 » ноября 2026 года № 166-од

СВЕДЕНИЯ
о границах охранной зоны сооружения трубопроводного транспорта,
имеющего местоположение: Российская Федерация, Костромская область,
м.о. Красносельский, д. Большое Андрейково, ул. Областная, д. 18,
(на земельном участке с кадастровым номером 44:08:012407:394)

Обозначение характерных точек границ	Координаты, м	
	X	Y
1	279093,31	1223815,53
2	279092,74	1223819,49
3	279083,80	1223818,20
4	279084,38	1223814,24
1	279093,31	1223815,53

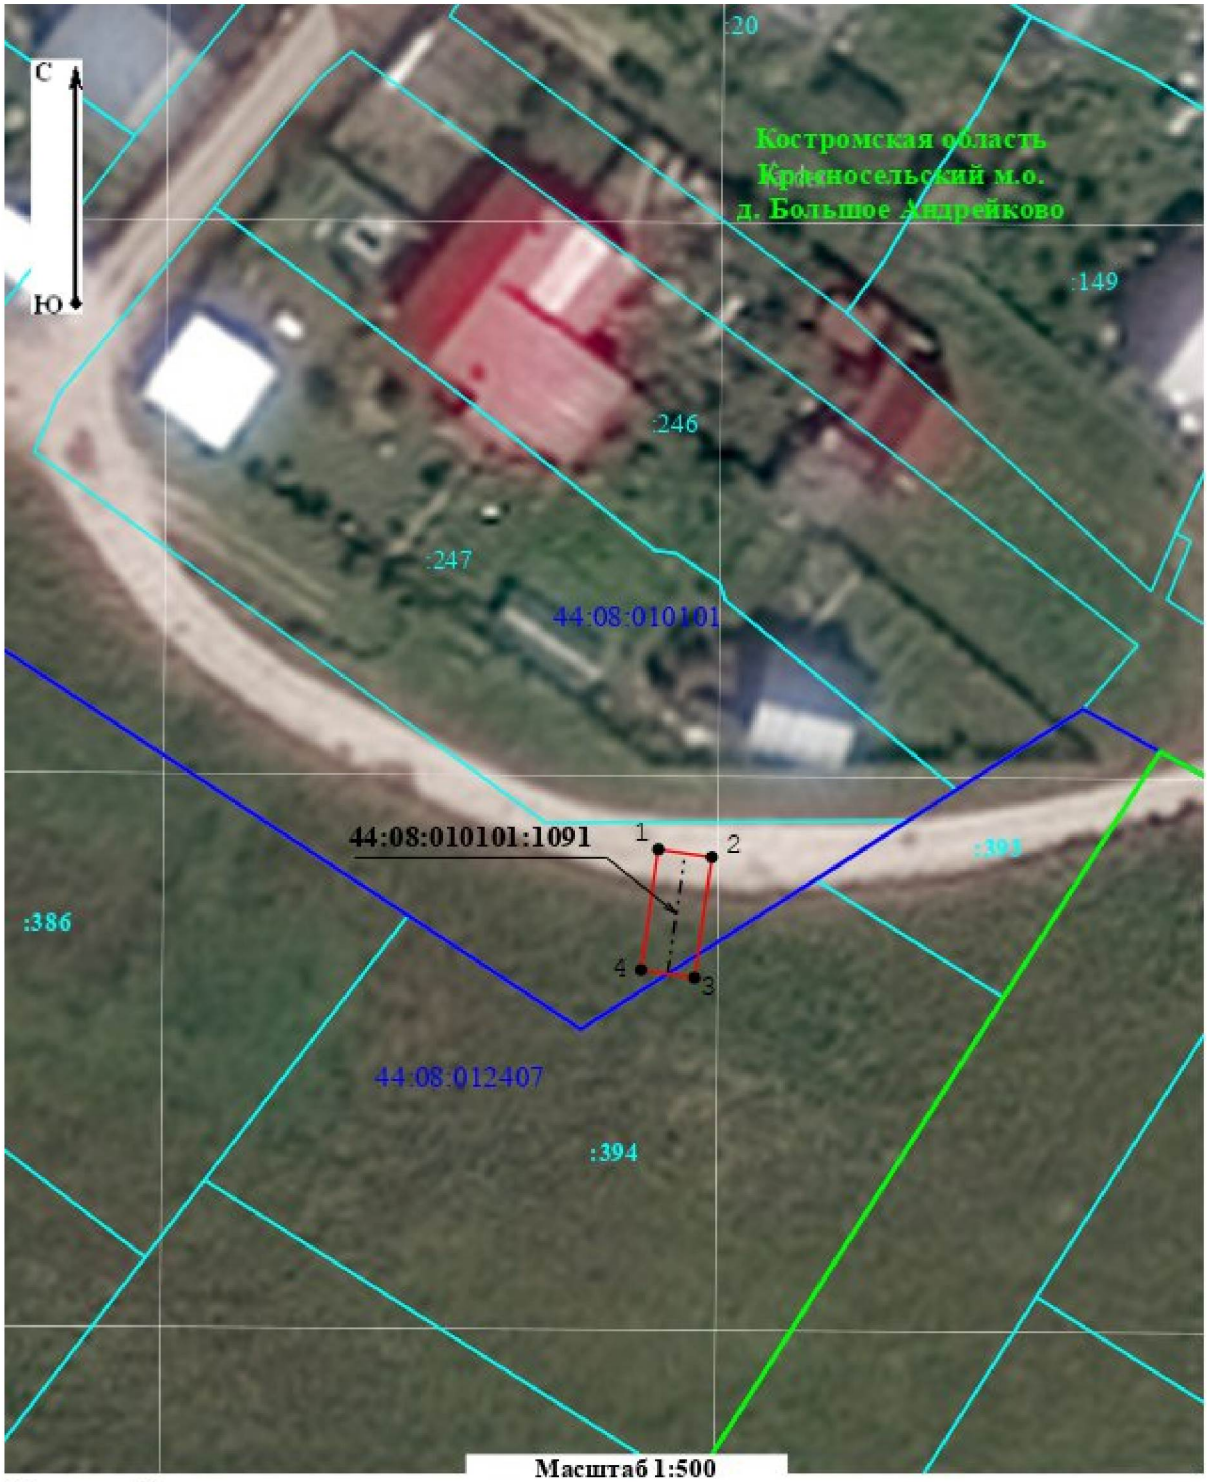

Условные обозначения:

- Контур ОКС с КН 44:08:010101:1091
- Вновь образованная проектная граница ЗОУИТ
- Обозначение характерной точки проектной границы ЗОУИТ
- Номер характерной точки проектной границы ЗОУИТ
- Граница кадастрового квартала
- Кадастровый номер квартала
- Граница земельного участка
- Кадастровый номер земельного участка
- Границы административно территориальных образований

Приложение № 6

к приказу департамента
имущественных и земельных
отношений
Костромской области
от « 5 » ноября 2026 года № 166-од

СВЕДЕНИЯ
о границах охранной зоны сооружения трубопроводного транспорта, имеющего местоположение: Российская Федерация, Костромская область, м.о. Красносельский, д. Боровиково, ул. Центральная, д. 83

Обозначение характерных точек границ	Координаты, м	
	X	Y
1	278316,16	1224802,46
2	278317,16	1224804,19
3	278325,37	1224818,56
4	278333,49	1224830,85
5	278338,07	1224837,77
6	278325,42	1224849,88
7	278322,66	1224846,99
8	278332,89	1224837,20
9	278330,15	1224833,06
10	278321,96	1224820,65
11	278314,68	1224807,92
12	278314,62	1224807,95
13	278312,63	1224804,49
1	278316,16	1224802,46



Условные обозначения:


- Контур ОКС с КН 44:08:010201:927
- Вновь образованная проектная граница ЗОУИТ
- Обозначение характерной точки проектной границы ЗОУИТ
- Номер характерной точки проектной границы ЗОУИТ
- Граница кадастрового квартала
- Кадастровый номер квартала
- Граница земельного участка
- Кадастровый номер земельного участка
- Границы административно территориальных образований

Приложение № 7

к приказу департамента
имущественных и земельных
отношений
Костромской области
от « 5 » ноября 2026 года № 166-од

СВЕДЕНИЯ
о границах охранной зоны сооружения трубопроводного транспорта, имеющего местоположение: Российская Федерация, Костромская область, м.о. Красносельский, д. Большое Андрейково, ул. Областная, д. на з/у 6 (з/у кад. № 44:08:012407:380)

Обозначение характерных точек границ	Координаты, м	
	X	Y
1	279073,16	1223715,00
2	279076,39	1223717,36
3	279071,53	1223724,01
4	279068,30	1223721,65
1	279073,16	1223715,00

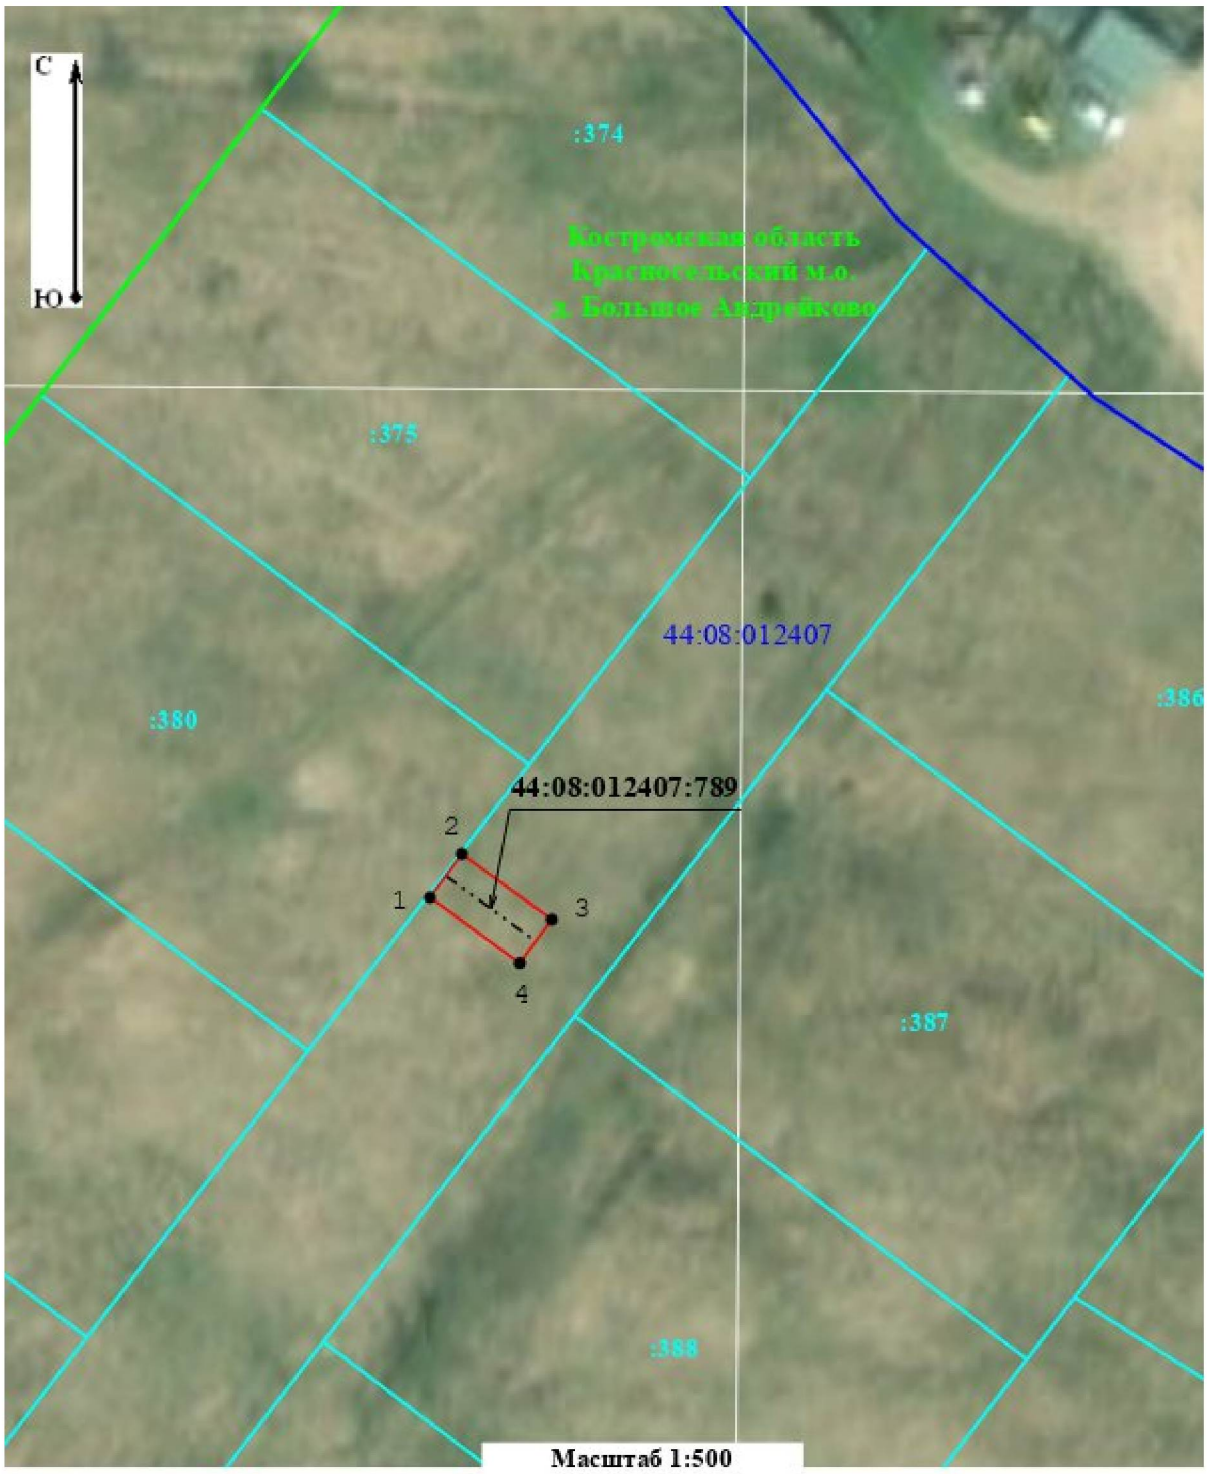

Условные обозначения:


- Контур ОКС с КН 44:08:012407:789
- Обозначение характерной точки проектной границы ЗОУИТ
- Граница кадастрового квартала
- Граница земельного участка
- Границы административно территориальных образований
- Вновь образованная проектная граница ЗОУИТ
- 1 - Номер характерной точки проектной границы ЗОУИТ
- 64:34:272801 - Кадастровый номер квартала
- Кадастровый номер земельного участка

Приложение № 8

к приказу департамента
имущественных и земельных
отношений
Костромской области
от « 5 » ноября 2026 года № 166-од

СВЕДЕНИЯ
о границах охранной зоны сооружения трубопроводного транспорта, имеющего местоположение: Российская Федерация, Костромская область, м.о. Красносельский, с. Сунгурово, д. 64

Обозначение характерных точек границ	Координаты, м	
	X	Y
1	259540,41	1240559,07
2	259540,57	1240563,57
3	259533,59	1240564,00
4	259521,56	1240564,57
5	259511,09	1240564,78
6	259508,26	1240565,10
7	259507,80	1240561,13
8	259510,82	1240560,78
9	259521,43	1240560,57
10	259533,37	1240560,01
11	259536,43	1240559,82
12	259536,41	1240559,22
1	259540,41	1240559,07

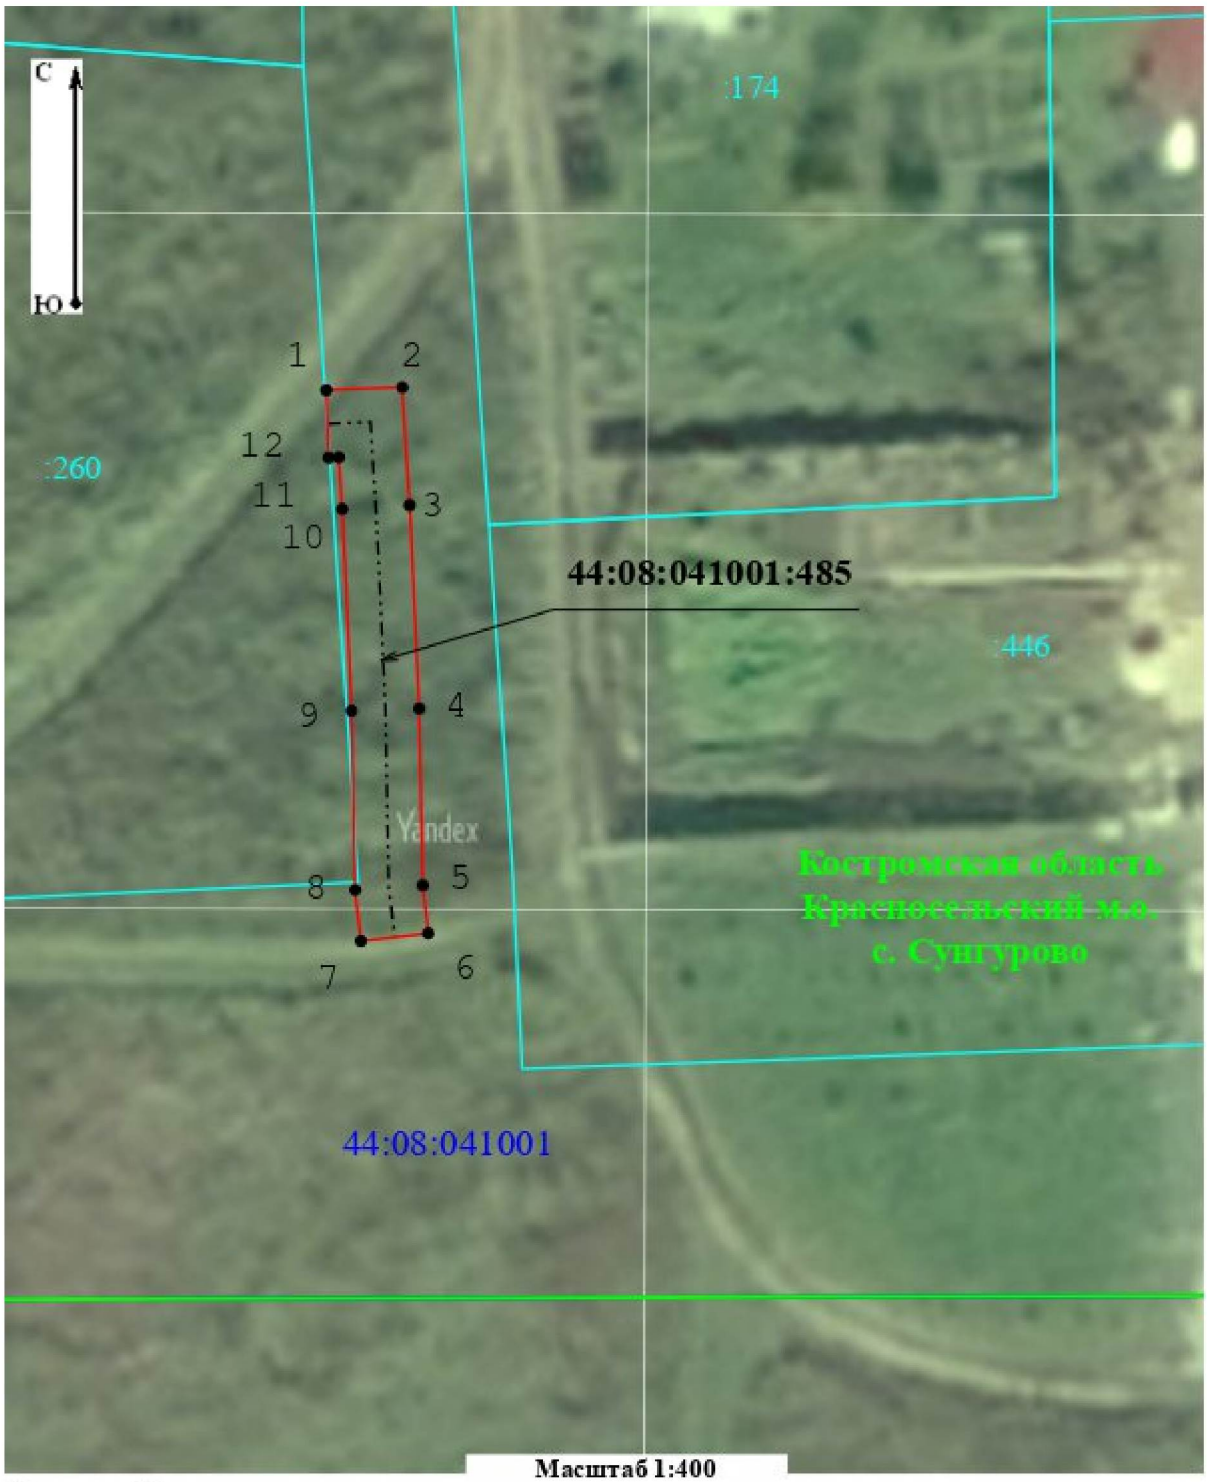

Масштаб 1:400

Условные обозначения:

- Контур ОКС с КН 44:08:041001:485
- Вновь образованная проектная граница ЗОУИТ
- Обозначение характерной точки проектной границы ЗОУИТ
- Номер характерной точки проектной границы ЗОУИТ
- Граница кадастрового квартала
- Кадастровый номер квартала
- Граница земельного участка
- Кадастровый номер земельного участка
- Границы административно территориальных образований

Приложение № 9

к приказу департамента
имущественных и земельных
отношений
Костромской области
от « 5 » ноября 2026 года № 166-од

СВЕДЕНИЯ
о границах охранной зоны сооружения трубопроводного транспорта, имеющего местоположение: Российская Федерация, Костромская область, м.о. Красносельский, п. им. Чапаева, ул. Профсоюзная, д. 15А

Обозначение характерных точек границ	Координаты, м	
	X	Y
1	277206,17	1240050,64
2	277208,06	1240054,16
3	277201,08	1240057,92
4	277199,18	1240054,40
1	277206,17	1240050,64



Масштаб 1:500

Условные обозначения:


- Контур ОКС с КН 44:08:073802:210
- Обозначение характерной точки проектной границы ЗОУИТ
- Граница кадастрового квартала
- Граница земельного участка
- Границы административно территориальных образований
- Вновь образованная проектная граница ЗОУИТ
- 1 - Номер характерной точки проектной границы ЗОУИТ
- 64:34:272801 - Кадастровый номер квартала
- Кадастровый номер земельного участка

Приложение № 10

к приказу департамента
имущественных и земельных
отношений
Костромской области
от « 5 » ноября 2026 года № 166-од

СВЕДЕНИЯ
о границах охранной зоны сооружения трубопроводного транспорта, имеющего местоположение: Российская Федерация, Костромская область, м.о. Красносельский, п. им. Чапаева, ул. Профсоюзная, д. 1

Обозначение характерных точек границ	Координаты, м	
	X	Y
1	277403,39	1239913,72
2	277406,88	1239920,80
3	277403,29	1239922,56
4	277399,80	1239915,48
1	277403,39	1239913,72

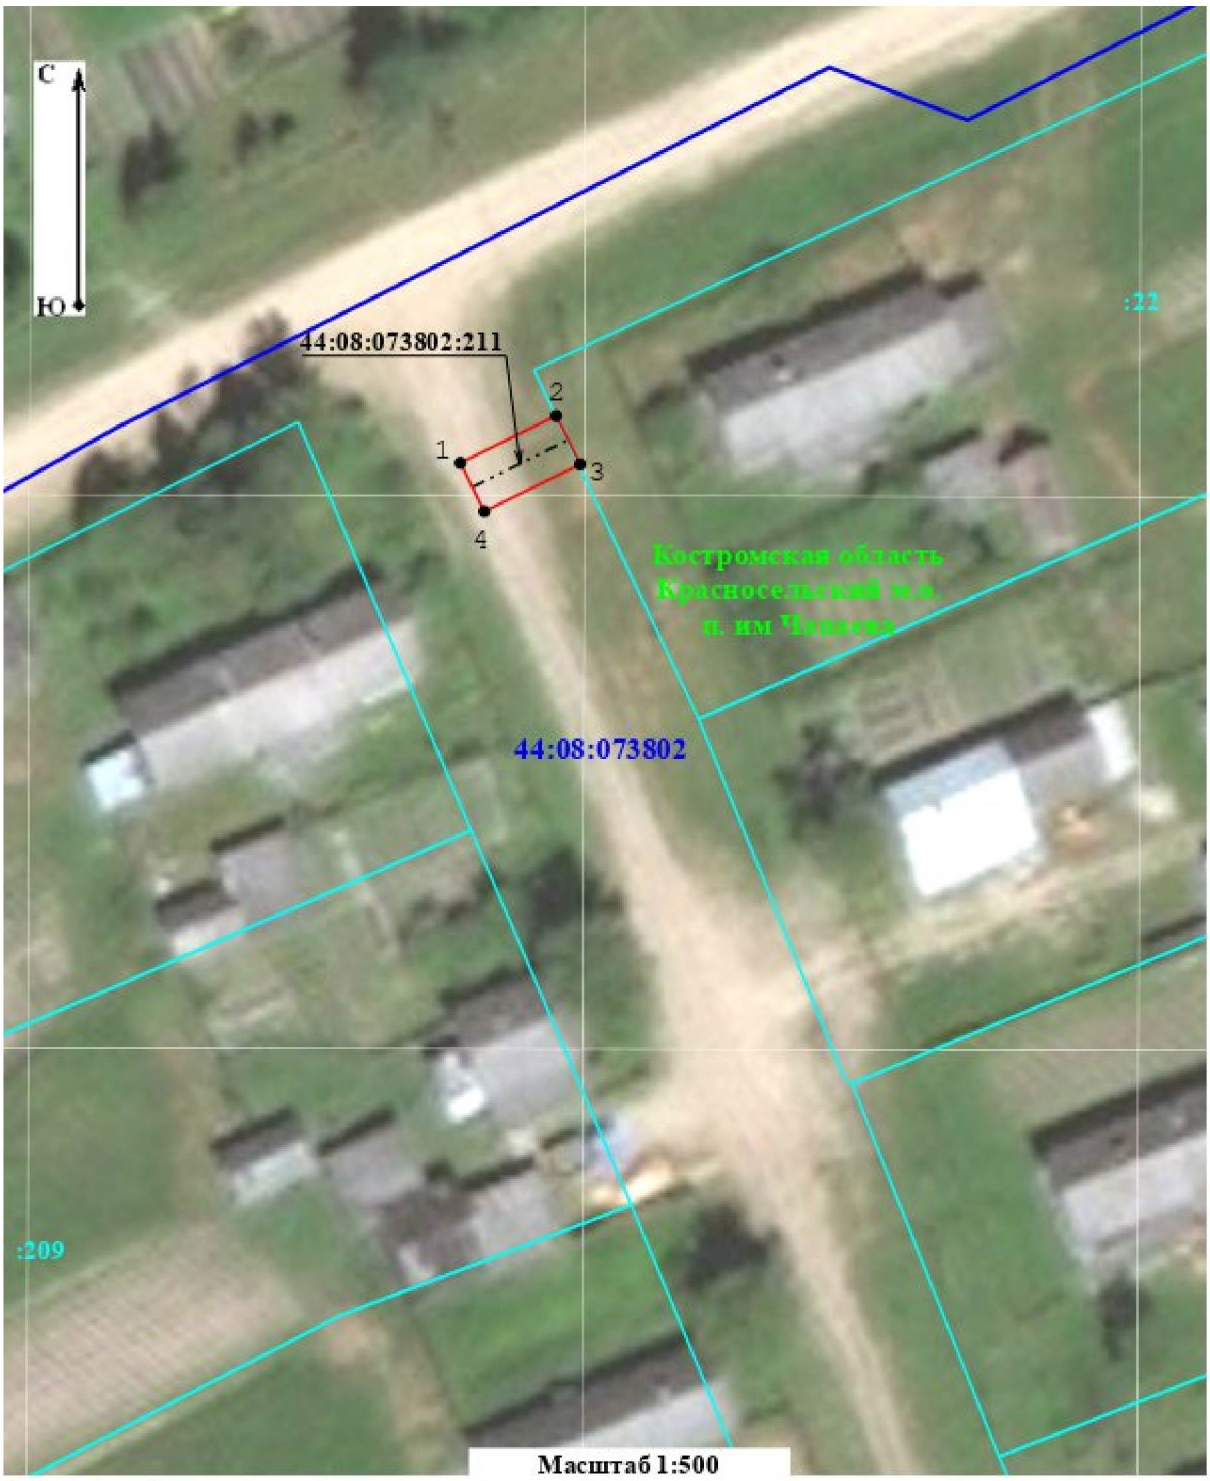

Условные обозначения:


- Контур ОКС с КН 44:08:073802:211
- Обозначение характерной точки проектной границы ЗОУИТ
- Граница кадастрового квартала
- Граница земельного участка
- Границы административно территориальных образований
- Вновь образованная проектная граница ЗОУИТ
- 1 - Номер характерной точки проектной границы ЗОУИТ
- 64:34:272801 - Кадастровый номер квартала
- Кадастровый номер земельного участка

Приложение № 11

к приказу департамента
имущественных и земельных
отношений
Костромской области
от « 5 » ноября 2026 года № 166-од

СВЕДЕНИЯ
о границах охранной зоны сооружения трубопроводного транспорта, имеющего местоположение: Российская Федерация, Костромская область, м.о. Красносельский, д. Косевское, д. 22б

Обозначение характерных точек границ	Координаты, м	
	X	Y
1	268621,05	1236955,58
2	268624,10	1236958,17
3	268619,23	1236963,90
4	268616,18	1236961,31
1	268621,05	1236955,58

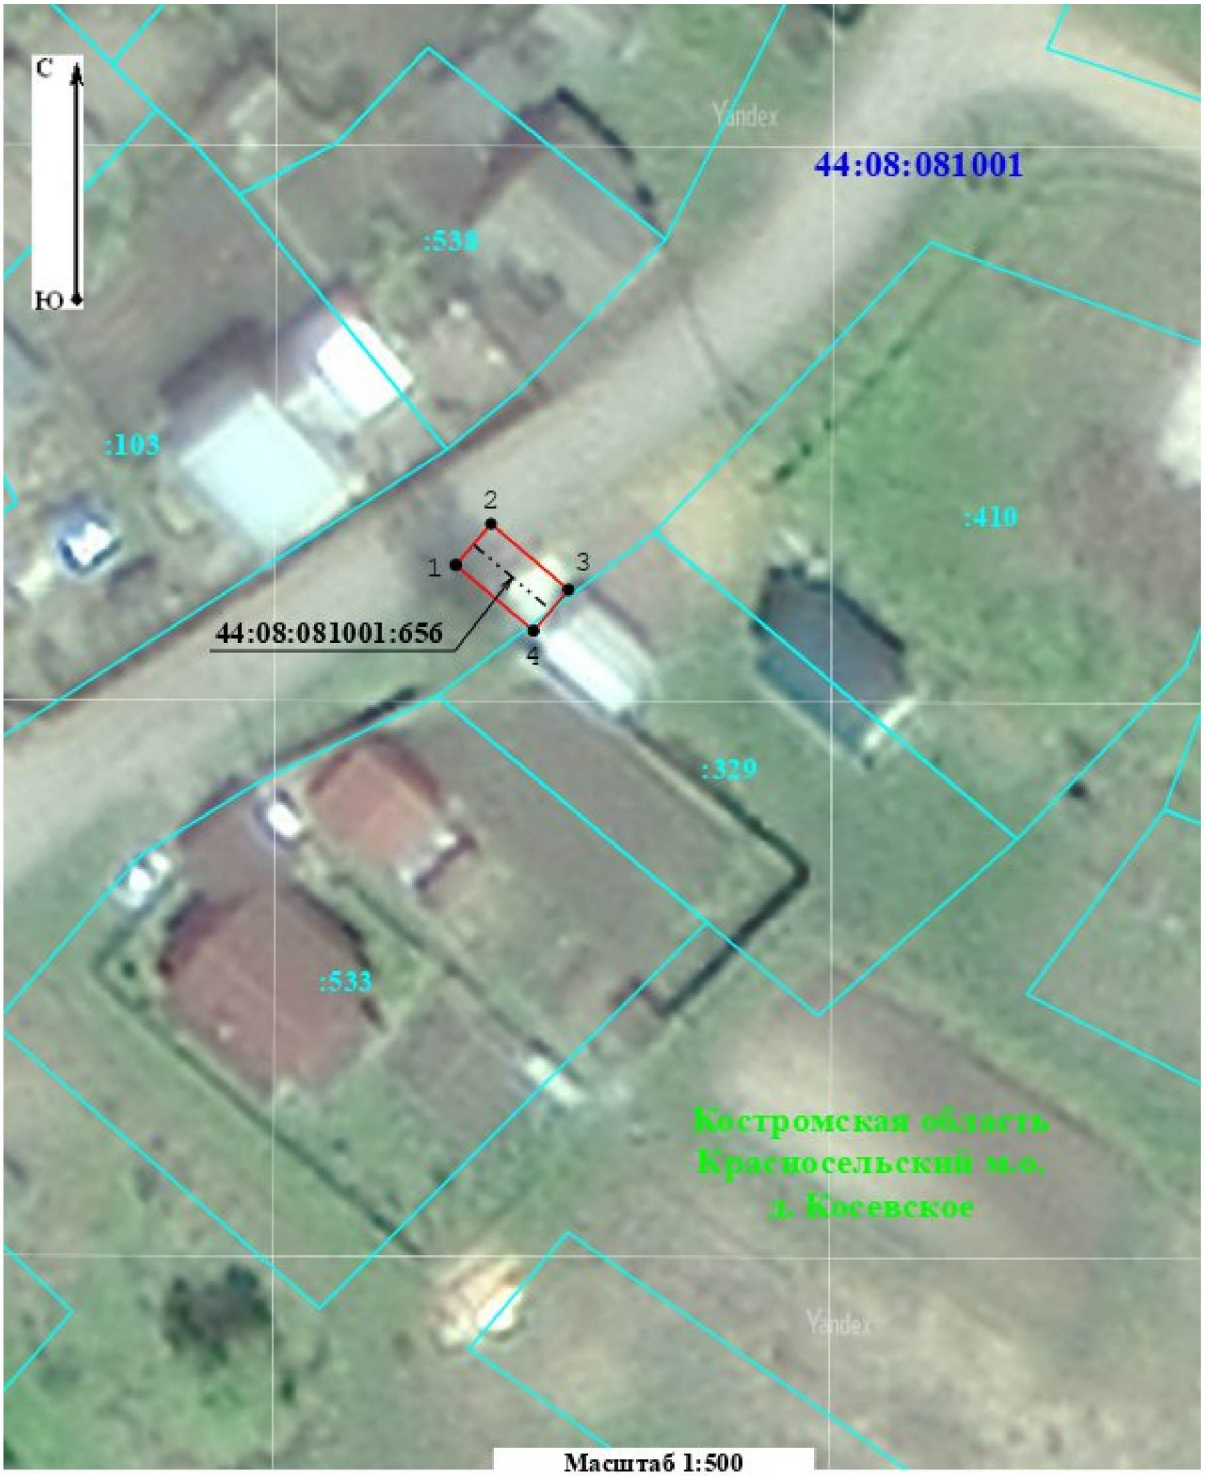

Масштаб 1:500

Условные обозначения:


- Контур ОКС с КН 44:08:081001:656
- Обозначение характерной точки проектной границы ЗОУИТ
- Граница кадастрового квартала
- Граница земельного участка
- Границы административно территориальных образований
- Вновь образованная проектная граница ЗОУИТ
- Номер характерной точки проектной границы ЗОУИТ
- Кадастровый номер квартала
- Кадастровый номер земельного участка

Приложение № 12

к приказу департамента
имущественных и земельных
отношений
Костромской области
от « 5 » ноября 2026 года № 166-од

СВЕДЕНИЯ
о границах охранной зоны сооружения трубопроводного транспорта, имеющего местоположение: Российская Федерация, Костромская область, м.о. Красносельский, д. Шолохово, ул. Зеленая, д. 2в

Обозначение характерных точек границ	Координаты, м	
	X	Y
1	266689,20	1229751,08
2	266689,54	1229756,38
3	266685,55	1229756,64
4	266685,21	1229751,34
1	266689,20	1229751,08

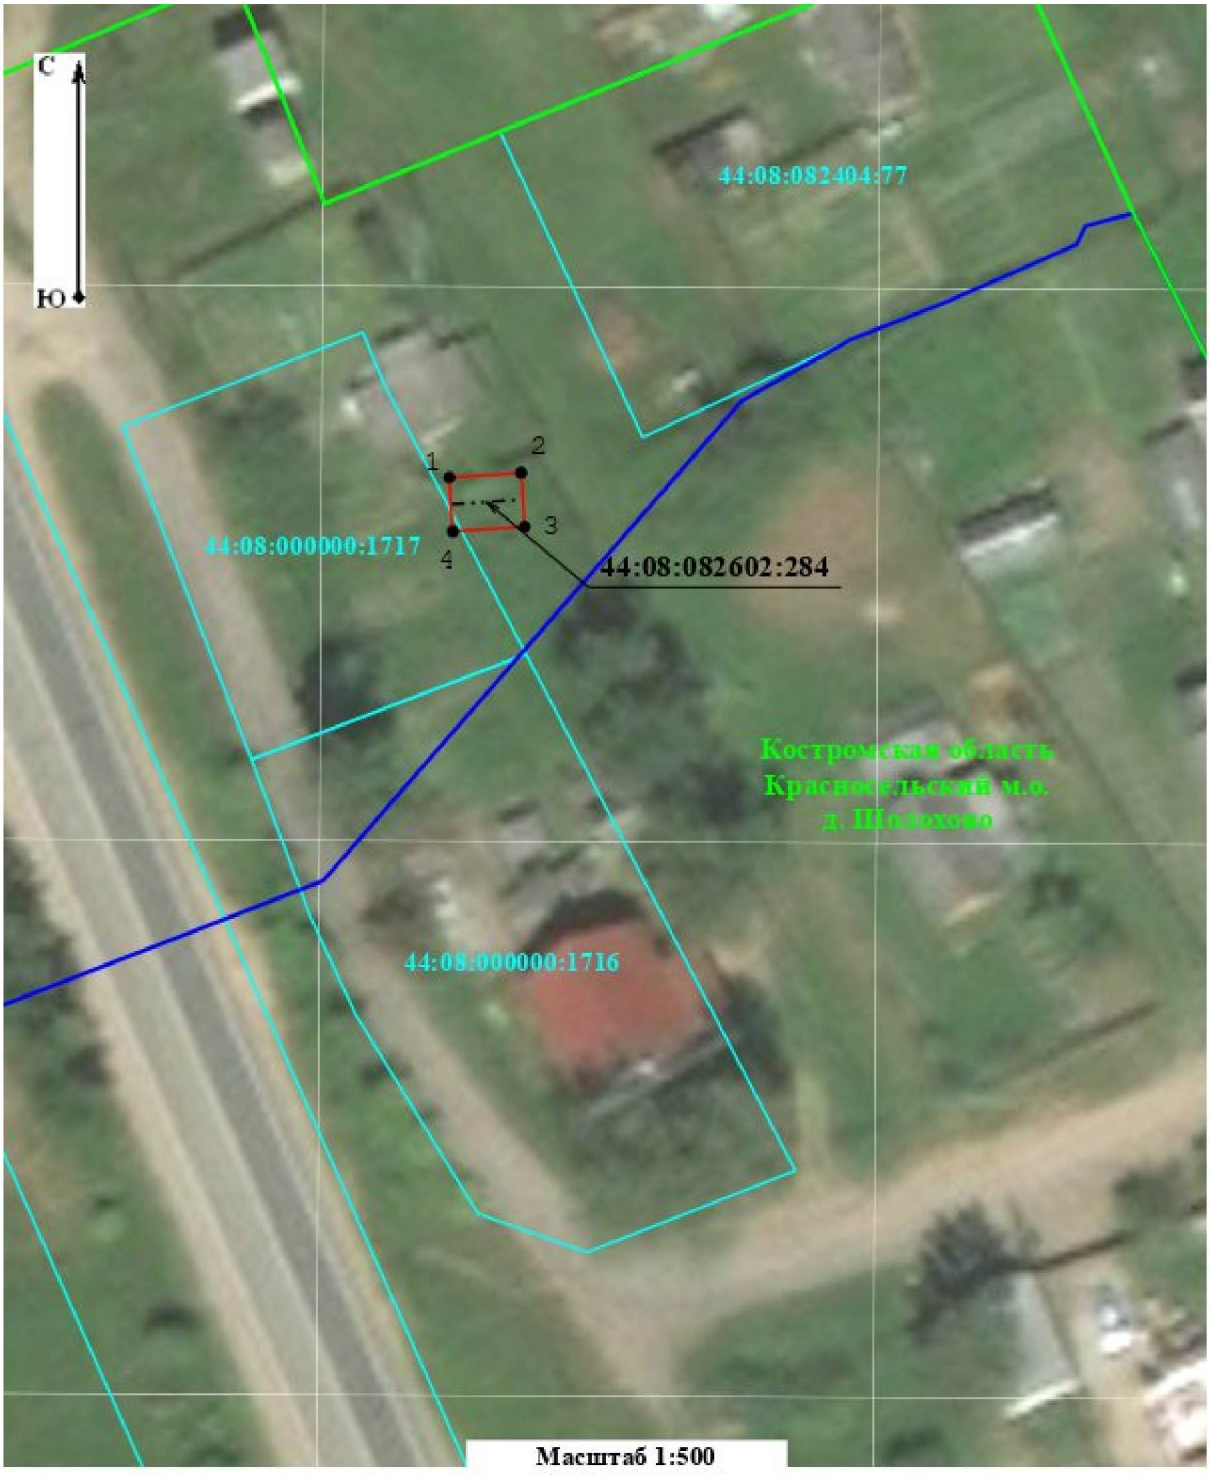

Условные обозначения:

- Контур ОКС с КН 44:08:082602:284
- Вновь образованная проектная граница ЗОУИТ
- Обозначение характерной точки проектной границы ЗОУИТ
- Номер характерной точки проектной границы ЗОУИТ
- Граница кадастрового квартала
- Кадастровый номер квартала
- Граница земельного участка
- Кадастровый номер земельного участка
- Границы административно территориальных образований

Приложение № 13

к приказу департамента
имущественных и земельных
отношений
Костромской области
от « 5 » ноября 2026 года № 166-од

СВЕДЕНИЯ
о границах охранной зоны сооружения трубопроводного транспорта, имеющего местоположение: Российская Федерация, Костромская область, м.о. Красносельский, пгт Красное-на-Волге, ул. Мелиоративная, д. 34

Обозначение характерных точек границ	Координаты, м	
	X	Y
1	263283,78	1231774,35
2	263283,30	1231778,32
3	263274,99	1231777,30
4	263275,48	1231773,33
1	263283,78	1231774,35



Масштаб 1:400

Условные обозначения:

- Контур ОКС с КН 44:08:090207:428
- Обозначение характерной точки проектной границы ЗОУИТ
- Граница кадастрового квартала
- Граница земельного участка
- Границы административно территориальных образований
- Вновь образованная проектная граница ЗОУИТ
- 1 - Номер характерной точки проектной границы ЗОУИТ
- 64:34:272801 - Кадастровый номер квартала
- Кадастровый номер земельного участка

Приложение № 14

к приказу департамента
имущественных и земельных
отношений
Костромской области
от « 5 » ноября 2026 года № 166-од

СВЕДЕНИЯ
о границах охранной зоны сооружения трубопроводного транспорта, имеющего местоположение: Российская Федерация, Костромская область, м.о. Красносельский, пгт Красное-на-Волге, ул. Чкалова, д. 5

Обозначение характерных точек границ	Координаты, м	
	X	Y
1	262807,84	1231614,32
2	262809,27	1231618,06
3	262801,49	1231621,04
4	262800,06	1231617,30
1	262807,84	1231614,32



Масштаб 1:500

Условные обозначения:


- Контур ОКС с КН 44:08:090217:373
- Обозначение характерной точки проектной границы ЗОУИТ
- Граница кадастрового квартала
- Граница земельного участка
- Границы административно территориальных образований
- Вновь образованная проектная граница ЗОУИТ
- 1 - Номер характерной точки проектной границы ЗОУИТ
- 64:34:272801 - Кадастровый номер квартала
- Кадастровый номер земельного участка

Приложение № 15

к приказу департамента
имущественных и земельных
отношений
Костромской области
от « 5 » ноября 2026 года № 166-од

СВЕДЕНИЯ
о границах охранной зоны сооружения трубопроводного транспорта, имеющего местоположение: Российская Федерация, Костромская область, м.о. Красносельский, пгт Красное-на-Волге, ул. Родниковая, д. 16

Обозначение характерных точек границ	Координаты, м	
	X	Y
1	261733,53	1232137,29
2	261733,55	1232141,29
3	261730,91	1232141,31
4	261730,89	1232137,31
1	261733,53	1232137,29

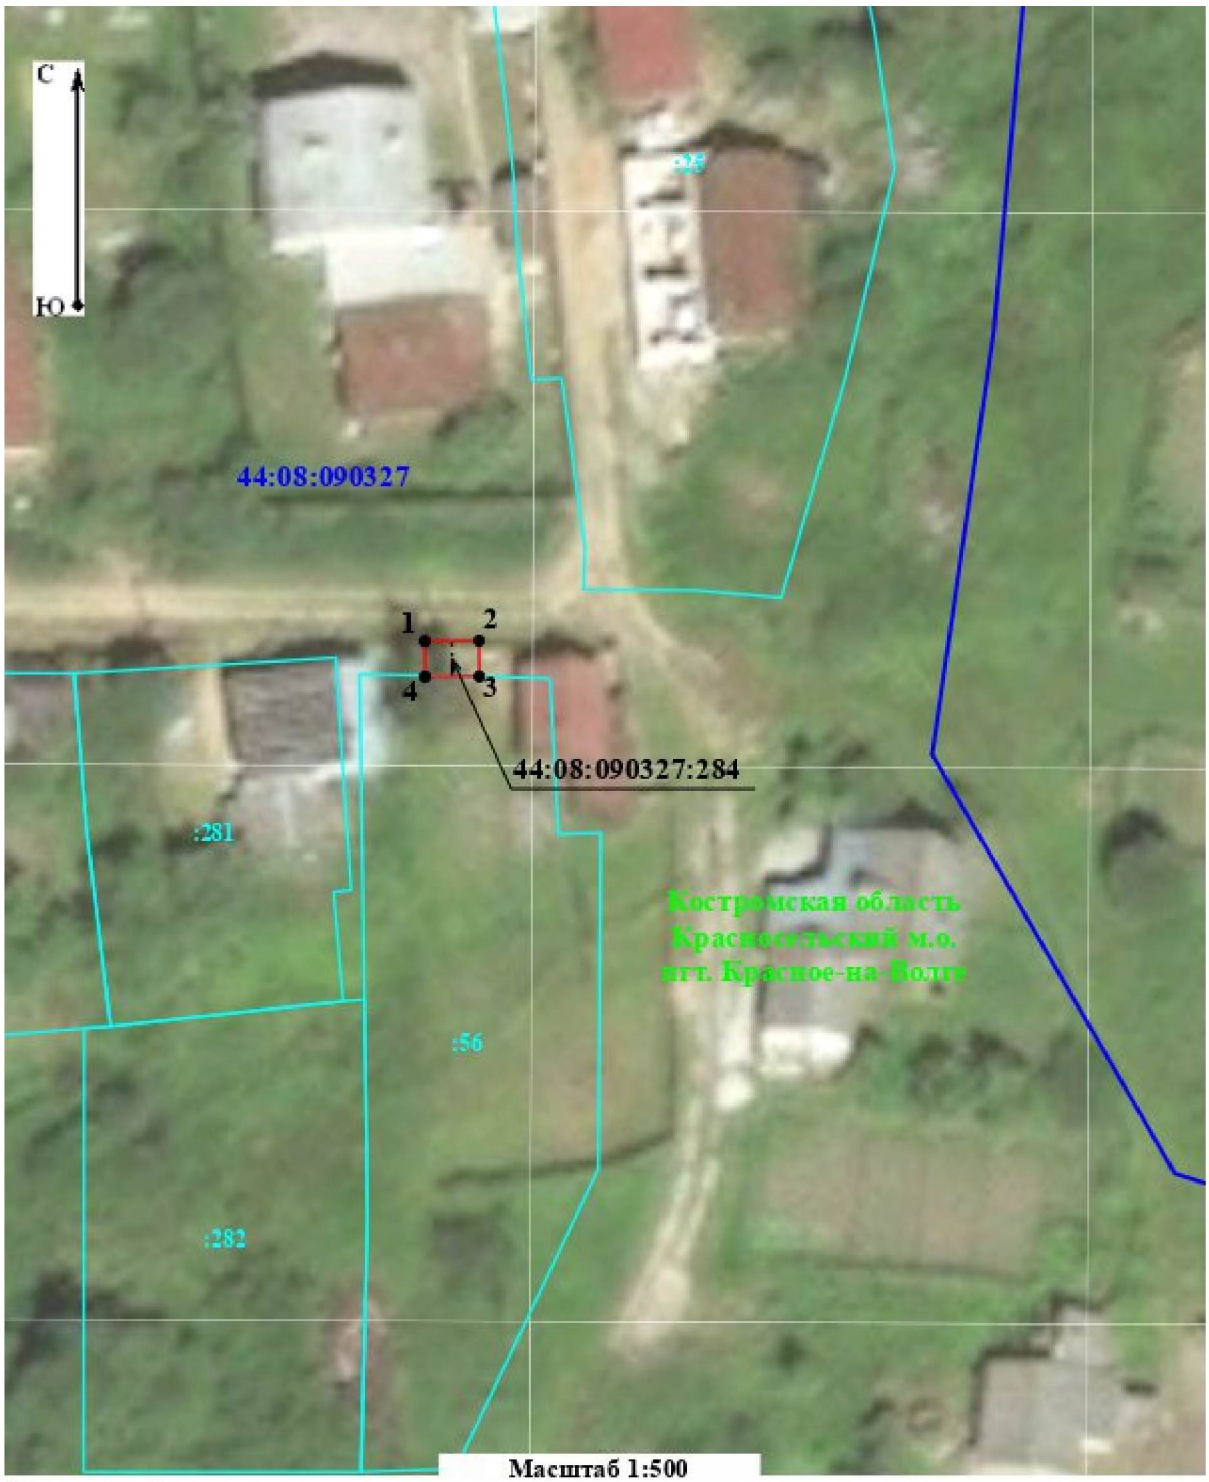

Условные обозначения:


- Контур ОКС с КН 44:08:090327:284
- Обозначение характерной точки проектной границы ЗОУИТ
- Граница кадастрового квартала
- Граница земельного участка
- Границы административно территориальных образований
- Вновь образованная проектная граница ЗОУИТ
- 1 - Номер характерной точки проектной границы ЗОУИТ
- 64:34:272801 - Кадастровый номер квартала
- Кадастровый номер земельного участка

Приложение № 16

к приказу департамента
имущественных и земельных
отношений
Костромской области
от « 5 » ноября 2026 года № 166-од

СВЕДЕНИЯ
о границах охранной зоны сооружения трубопроводного транспорта, имеющего местоположение: Российская Федерация, Костромская область, м.о. Красносельский, д. Боровиково, пер. Южный, д. 7

Обозначение характерных точек границ	Координаты, м	
	X	Y
1	277436,91	1225572,04
2	277439,00	1225575,46
3	277430,72	1225580,51
4	277419,11	1225587,30
5	277419,64	1225588,16
6	277416,22	1225590,23
7	277415,67	1225589,33
8	277415,65	1225589,33
9	277413,61	1225585,89
10	277415,34	1225584,87
11	277428,67	1225577,08
1	277436,91	1225572,04

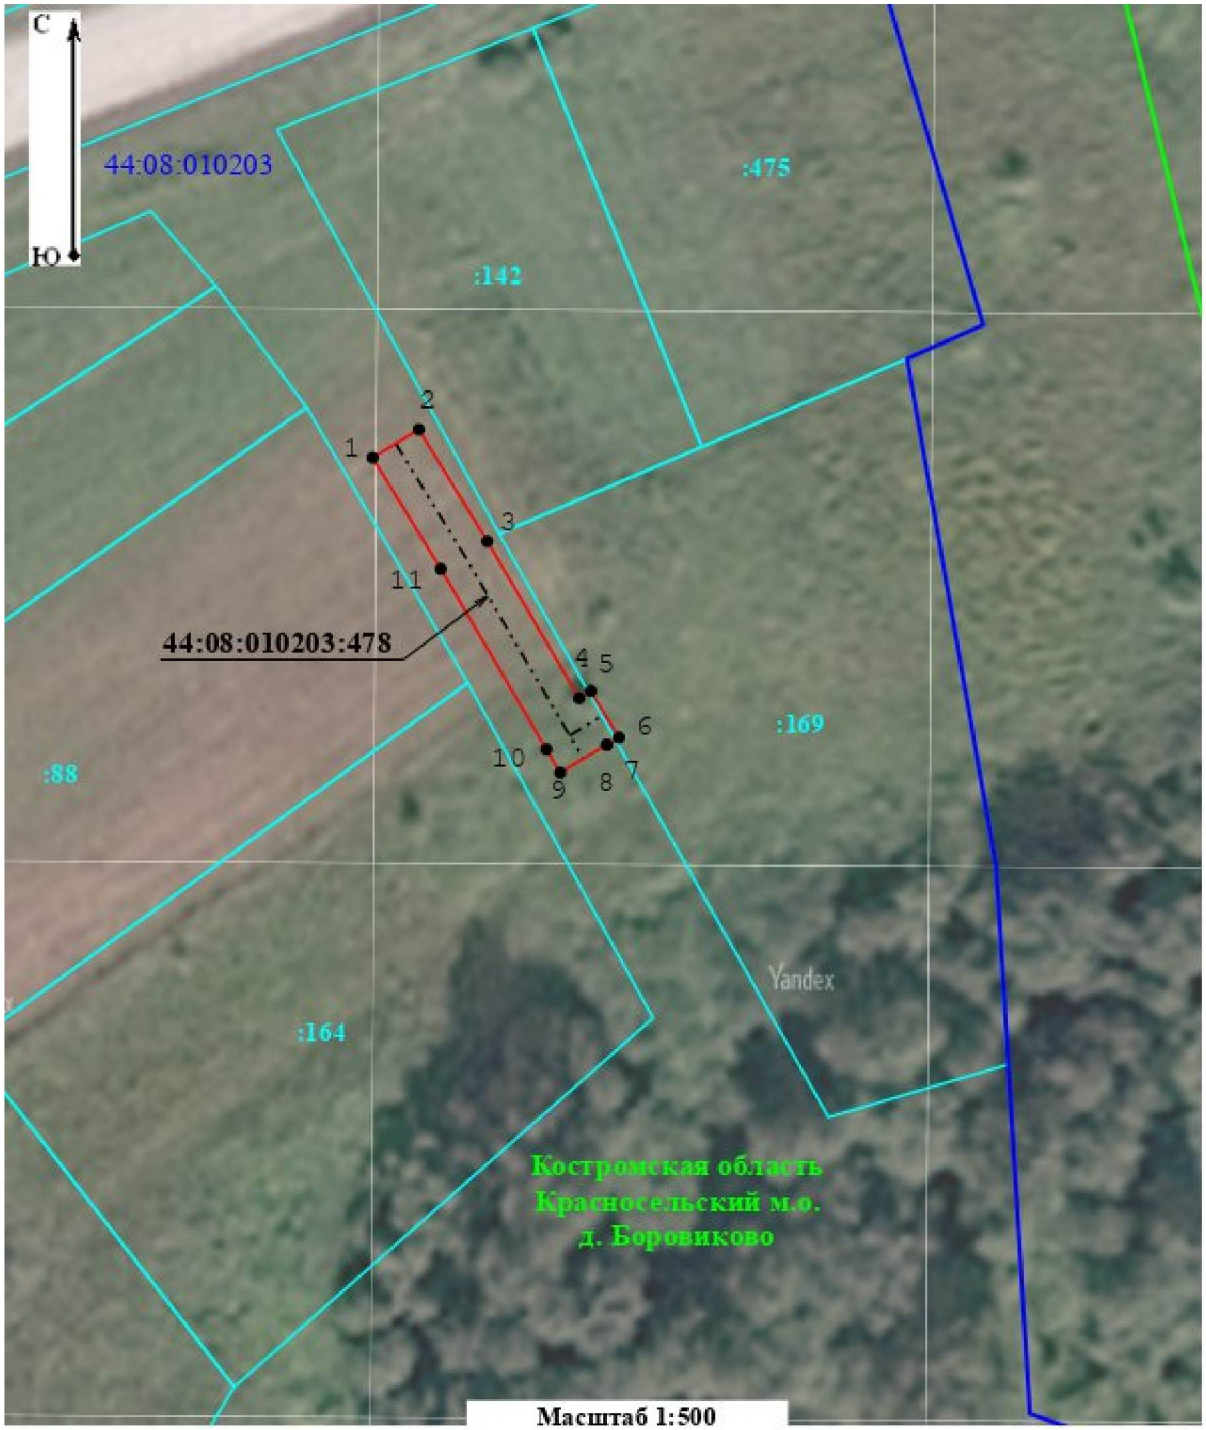

Масштаб 1:500

Условные обозначения:

- Контур ОКС с КН 44:08:010203:478
- Обозначение характерной точки проектной границы ЗОУИТ
- Граница кадастрового квартала
- Граница земельного участка
- Границы административно территориальных образований
- Вновь образованная проектная граница ЗОУИТ
- 1 - Номер характерной точки проектной границы ЗОУИТ
- 64:34:272801 - Кадастровый номер квартала
- Кадастровый номер земельного участка