ДЕПАРТАМЕНТ
ИМУЩЕСТВЕННЫХ И ЗЕМЕЛЬНЫХ ОТНОШЕНИЙ
КОСТРОМСКОЙ ОБЛАСТИ

ПРИКАЗ

от « 9 » ноября 2026 года № 172-од

г. Кострома

Об установлении охранных зон газопроводов газораспределительных сетей

В соответствии с подпунктом 1 пункта 2 статьи 56, статьями 105, 106 Земельного кодекса Российской Федерации, постановлением Правительства Российской Федерации от 20 ноября 2000 года № 878 «Об утверждении Правил охраны газораспределительных сетей», Законом Костромской области от 18 июля 2002 года № 68-ЗКО «О разграничении полномочий между органами государственной власти Костромской области в сфере регулирования земельных отношений», постановлением губернатора Костромской области от 29 мая 2015 года № 96 «О департаменте имущественных и земельных отношений Костромской области», на основании обращения ООО «Газпром газораспределение Кострома»,

ПРИКАЗЫВАЮ:

1. Установить охранные зоны газопроводов газораспределительных сетей, находящихся в собственности общества с ограниченной ответственностью «Газпром газораспределение Кострома», перечень которых определен в приложении № 1 к настоящему приказу, в границах, сведения о которых содержатся в приложениях №№ 2 – 16 к настоящему приказу.

2. Наложить ограничения (обременения) на расположенные в охранных зонах газопроводов газораспределительных сетей земельные участки, определив условия их использования в соответствии с Правилами охраны газораспределительных сетей, утвержденными постановлением Правительства Российской Федерации от 20 ноября 2000 года № 878 «Об утверждении Правил охраны газораспределительных сетей».

3. Убытки, причиненные в связи с установлением охранной зоны газопровода газораспределительной сети, возмещает собственник такого сооружения в сроки, указанные в пункте 13 статьи 57.1 Земельного кодекса Российской Федерации.

4. Настоящий приказ вступает в силу со дня его официального опубликования.

Директор департамента

ДОКУМЕНТ ПОДПИСАН
ЭЛЕКТРОННОЙ ПОДПИСЬЮ

[redacted]

Подписант: Сентемова Надежда Александровна
Дата и время подписания: 08.11.2026 22.05
Должность: Директор департамента

Н.А. Сентемова

Приложение № 1

к приказу департамента
имущественных и земельных
отношений
Костромской области
от « 9 » ноября 2026 года № 172-од

ПЕРЕЧЕНЬ
газопроводов газораспределительных сетей, в связи с размещением которых устанавливаются охранные зоны

№ п/п	Назначение объекта (вид)	Наименование объекта	Кадастровый номер объекта	Местоположение объекта
1	2	3	4	5
1	Сооружения трубопровод-ного транспорта	Газопровод-ввод к жилому дому по адресу: Костромская область, Красносельский район, пгт Красное-на-Волге, ул. Ленина, д. 55	44:08:000000:1983	Российская Федерация, Костромская область, м.о. Красносельский, пгт Красное-на-Волге, ул. Ленина, д. 55
2	Сооружения трубопровод-ного транспорта	Газопровод-ввод к детскому саду, расположенному по адресу: Костромская область, Красносельский район, д. Боровиково, ул. Новая, д. 20	44:08:000000:1986	Российская Федерация, Костромская область, м.о. Красносельский, д. Боровиково, ул. Новая, д. 20
3	Сооружения трубопровод-ного транспорта	Газопровод-ввод к детскому саду, расположенному по адресу: Костромская область, Красносельский район, пгт Красное-на-Волге, ул. Песочная, д. 20	44:08:000000:1987	Российская Федерация, Костромская область, муниципальный округ Красносельский, поселок городского типа Красное-на-Волге, улица Песочная, д. 20
4	Сооружения трубопровод-ного транспорта	Газопровод-ввод к жилому дому по адресу: Костромская область, Красносельский район, д. Карнахино, ул. Волжская, д. 14	44:08:000000:1991	Российская Федерация, Костромская область, м.о. Красносельский, д. Карнахино, ул. Волжская, д. 14
5	Сооружения трубопровод-ного транспорта	Газопровод-ввод к жилому дому по адресу: Костромская область, Красносельский район, д. Дренёво, дом № 63	44:08:010601:463	Российская Федерация, Костромская область, м.о. Красносельский, д. Дренево, д. 63
6	Сооружения трубопровод-ного транспорта	Газопровод-ввод к жилому дому по адресу: Костромская область, Красносельский район, д. Большое Андрейково, ул. Областная, участок № 2	44:08:012407:791	Российская Федерация, Костромская область, м.о. Красносельский, д. Большое Андрейково, ул. Областная, уч. 2


1	2	3	4	5
7	Сооружения трубопровод-ного транспорта	Газопровод-ввод к жилому дому по адресу: Костромская область, Красносельский район, д. Карнахино, пер. Трудящихся, д. 6	44:08:012409:247	Российская Федерация, Костромская область, м.о. Красносельский, д. Карнахино, пер. Трудящихся, д. 6
8	Сооружения трубопровод-ного транспорта	Газопровод-ввод к жилому дому по адресу: Костромская обл., Красносельский р-н, д. Кузнецово, д. 70	44:08:040601:675	Российская Федерация, Костромская область, м.о. Красносельский, д. Кузнецово, д. 70
9	Сооружения трубопровод-ного транспорта	Газопровод-ввод к жилому дому по адресу: Костромская область, Красносельский район, Подольское с., Волжская ул., дом 2	44:08:040807:381	Российская Федерация, Костромская область, м.о. Красносельский, с. Подольское, ул. Волжская, д. 2
10	Сооружения трубопровод-ного транспорта	Газопровод-ввод к жилому дому по адресу: Костромская область, Красносельский район, д. Гущино, д. 26	44:08:071301:325	Российская Федерация, Костромская область, м.о. Красносельский, д. Гущино, д. 26
11	Сооружения трубопровод-ного транспорта	Газопровод-ввод к жилому дому по адресу: Костромская область, Красносельский район, д. Ворсино, д. 2	44:08:080101:451	Российская Федерация, Костромская область, м.о. Красносельский, д. Ворсино, д. 2
12	Сооружения трубопровод-ного транспорта	Газопровод-ввод к жилому дому по адресу: Костромская область, Красносельский район, деревня Исаковское, дом № 29	44:08:080701:661	Российская Федерация, Костромская область, м.о. Красносельский, д. Исаковское, д. 29
13	Сооружения трубопровод-ного транспорта	Газопровод-ввод к жилому дому по адресу: Костромская область, Красносельский район, д. Мишнево, д. 30А	44:08:081301:290	Российская Федерация, Костромская область, м.о. Красносельский, д. Мишнево, д. 30а
14	Сооружения трубопровод-ного транспорта	Газопровод-ввод к жилому дому по адресу: Костромская область, Красносельский район, пгт Красное-на-Волге, ул. Ленина, д. 77А	44:08:090311:529	Российская Федерация, Костромская область, м.о. Красносельский, пгт Красное-на-Волге, ул. Ленина, д. 77А
15	Сооружения трубопровод-ного транспорта	Газопровод-ввод к жилому дому по адресу: Костромская область, Красносельский район, Красное-на-Волге пгт, Дальняя ул., дом 9	44:08:090311:530	Российская Федерация, Костромская область, м.о. Красносельский, пгт Красное-на-Волге, ул. Дальняя, д. 9

Приложение № 2

к приказу департамента
имущественных и земельных
отношений
Костромской области
от « 9 » ноября 2026 года № 172-од

СВЕДЕНИЯ
о границах охранной зоны сооружения трубопроводного транспорта, имеющего местоположение: Российская Федерация, Костромская область, м.о. Красносельский, пгт Красное-на-Волге, ул. Ленина, д. 55

Обозначение характерных точек границ	Координаты, м	
	X	Y
1	262412,81	1232234,13
2	262414,17	1232237,90
3	262413,08	1232238,29
4	262414,45	1232242,18
5	262403,45	1232246,30
6	262404,22	1232248,40
7	262400,37	1232249,82
8	262398,22	1232243,99
9	262401,63	1232242,71
10	262409,37	1232239,81
11	262407,98	1232235,88
1	262412,81	1232234,13

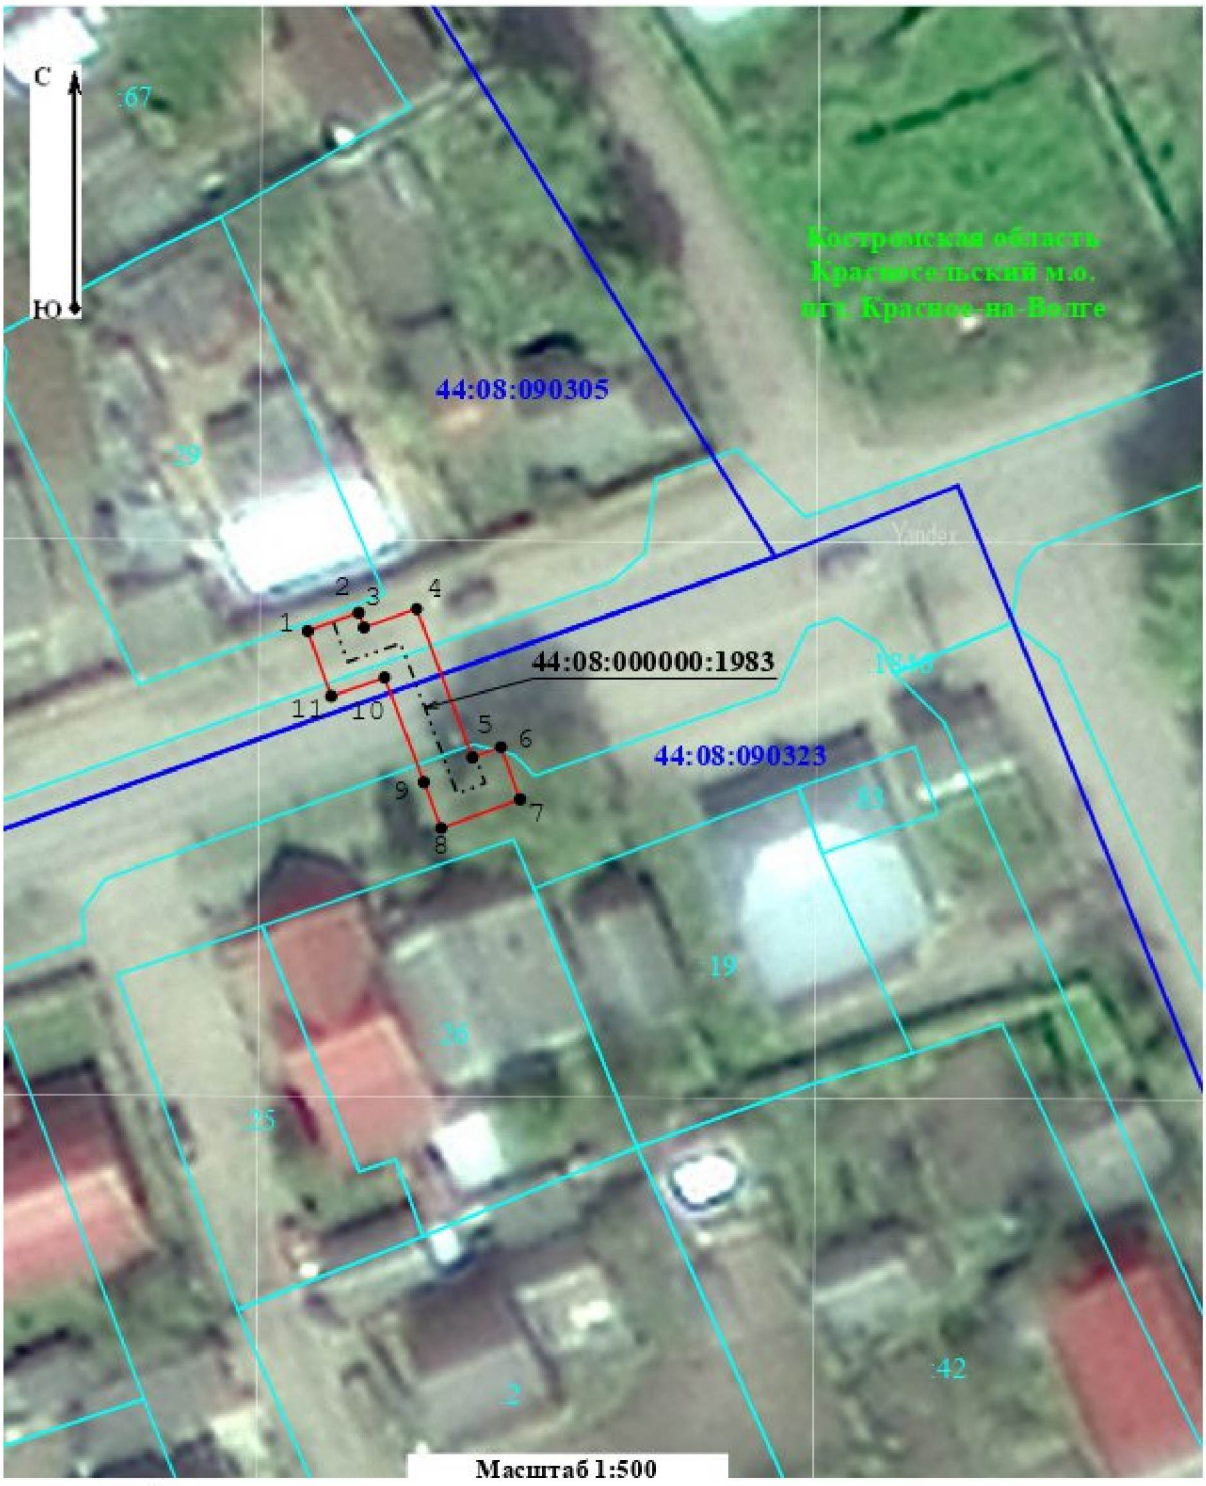

Условные обозначения:


- Контур ОКС с КН 44:08:000000:1983
- Обозначение характерной точки проектной границы ЗОУИТ
- Граница кадастрового квартала
- Граница земельного участка
- Границы административно территориальных образований
- Вновь образованная проектная граница ЗОУИТ
- 1 - Номер характерной точки проектной границы ЗОУИТ
- 64:34:272801 - Кадастровый номер квартала
- Кадастровый номер земельного участка

Приложение № 3

к приказу департамента
имущественных и земельных
отношений
Костромской области
от « 9 » ноября 2026 года № 172-од

СВЕДЕНИЯ
о границах охранной зоны сооружения трубопроводного транспорта, имеющего местоположение: Российская Федерация, Костромская область, м.о. Красносельский, д. Боровиково, ул. Новая, д. 20

Обозначение характерных точек границ	Координаты, м	
	X	Y
1	277250,85	1225238,61
2	277247,75	1225241,14
3	277242,40	1225234,59
4	277232,36	1225226,00
5	277221,26	1225213,55
6	277220,18	1225213,84
7	277212,59	1225218,24
8	277210,84	1225219,23
9	277209,91	1225217,58
10	277204,67	1225210,25
11	277202,27	1225206,48
12	277200,30	1225207,94
13	277197,92	1225204,73
14	277203,33	1225200,71
15	277207,99	1225208,01
16	277212,17	1225213,86
17	277218,63	1225210,12
18	277222,60	1225209,04
19	277235,17	1225223,13
20	277245,27	1225231,78
1	277250,85	1225238,61

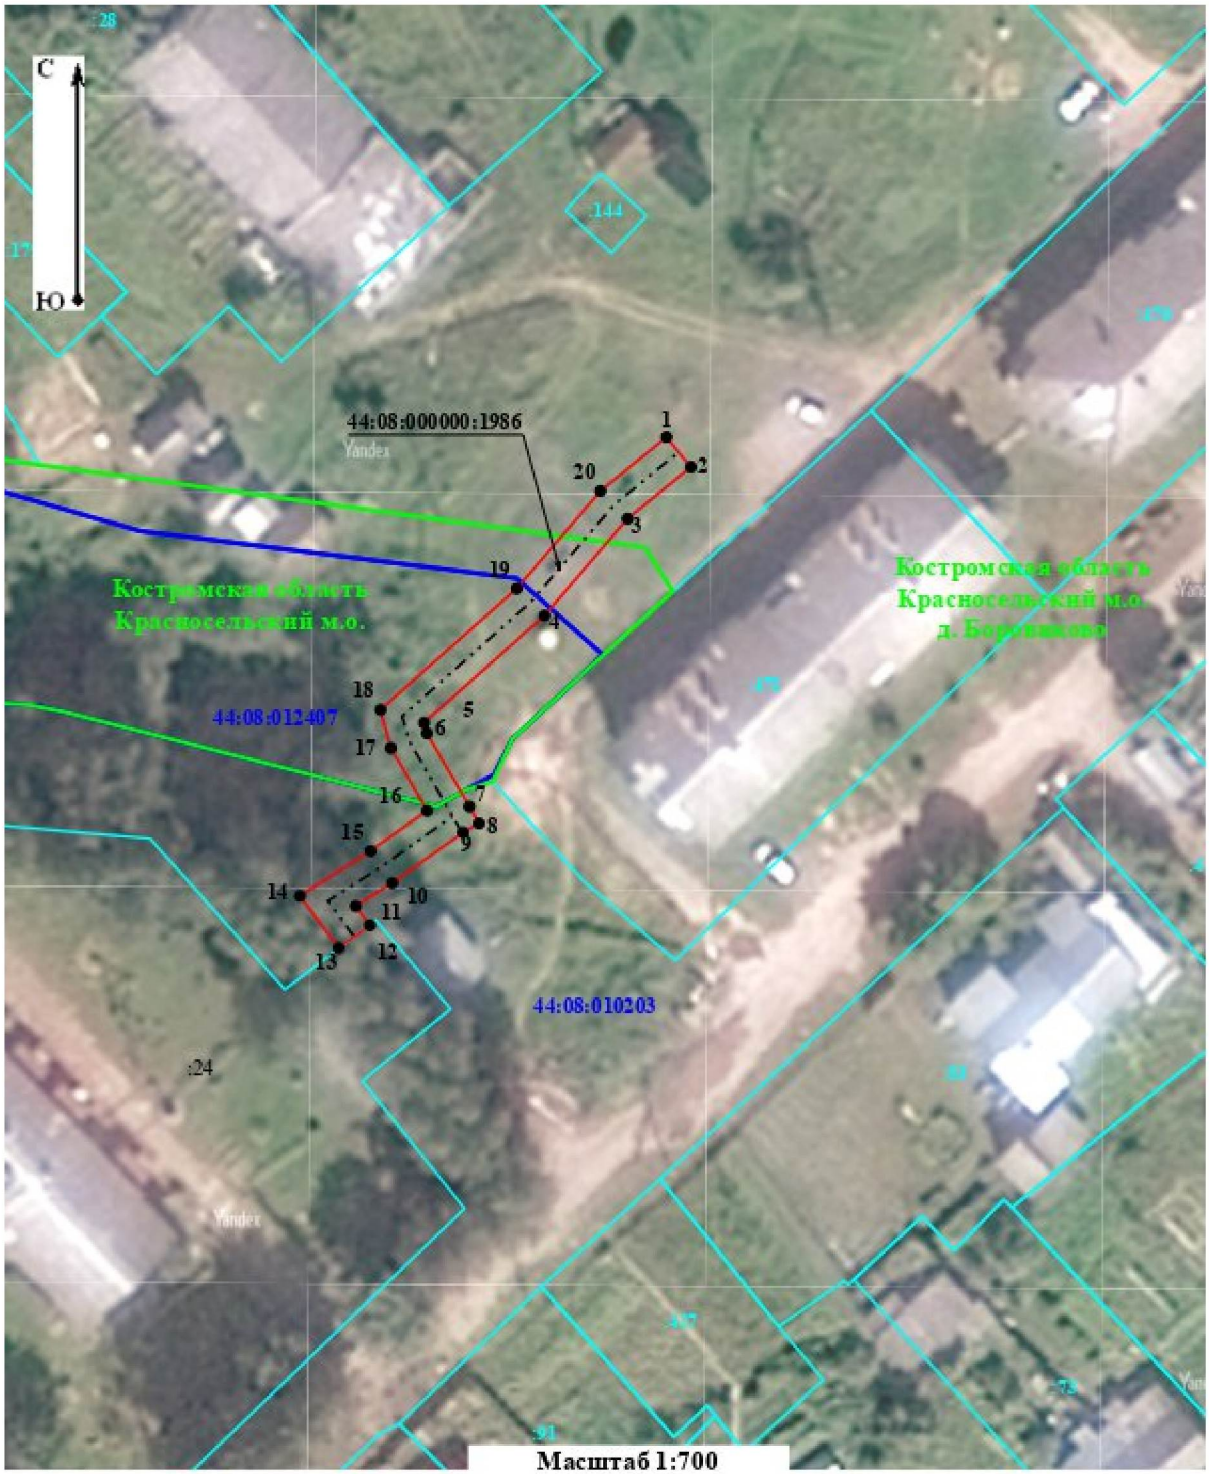

Условные обозначения:

- Контур ОКС с КН 44:08:000000:1986
- Обозначение характерной точки проектной границы ЗОУИТ
- Граница кадастрового квартала
- Граница земельного участка
- Границы административно территориальных образований
- Вновь образованная проектная граница ЗОУИТ
- Номер характерной точки проектной границы ЗОУИТ
- Кадастровый номер квартала
- Кадастровый номер земельного участка


Приложение № 4

к приказу департамента
имущественных и земельных
отношений
Костромской области
от « 9 » ноября 2026 года № 172-од

СВЕДЕНИЯ
о границах охранной зоны сооружения трубопроводного транспорта, имеющего местоположение: Российская Федерация, Костромская область, муниципальный округ Красносельский, поселок городского типа Красное-на-Волге, улица Песочная, д. 20

Обозначение характерных точек границ	Координаты, м	
	X	Y
1	262744,09	1230764,62
2	262753,89	1230783,06
3	262742,39	1230789,17
4	262744,98	1230794,74
5	262726,64	1230804,47
6	262716,74	1230809,71
7	262712,63	1230811,86
8	262704,38	1230817,90
9	262699,75	1230821,56
10	262696,39	1230824,66
11	262694,13	1230826,72
12	262693,72	1230828,54
13	262693,72	1230831,04
14	262693,69	1230834,92
15	262689,38	1230836,86
16	262687,74	1230833,22
17	262688,31	1230832,96
18	262688,10	1230832,47
19	262689,23	1230831,99
20	262689,22	1230831,06
21	262689,23	1230827,99
22	262690,04	1230824,39
23	262693,34	1230821,36
24	262696,82	1230818,14
25	262701,65	1230814,32
26	262710,27	1230808,01
27	262714,64	1230805,73
28	262724,54	1230800,49

Обозначение характерных точек границ	Координаты, м	
	X	Y
29	262739,16	1230792,78
30	262738,42	1230791,28
31	262734,48	1230793,37
32	262724,68	1230774,93
1	262744,09	1230764,62
33	262637,67	1230851,14
34	262638,58	1230854,21
35	262633,24	1230856,76
36	262632,48	1230861,62
37	262631,44	1230865,10
38	262629,09	1230867,90
39	262600,17	1230879,55
40	262593,97	1230881,90
41	262591,26	1230883,02
42	262590,34	1230884,18
43	262587,20	1230881,70
44	262588,77	1230879,72
45	262592,50	1230878,18
46	262598,71	1230875,83
47	262626,66	1230864,57
48	262627,84	1230863,16
49	262628,57	1230860,73
50	262629,62	1230854,06
51	262635,32	1230851,34
52	262635,53	1230851,77
33	262637,67	1230851,14

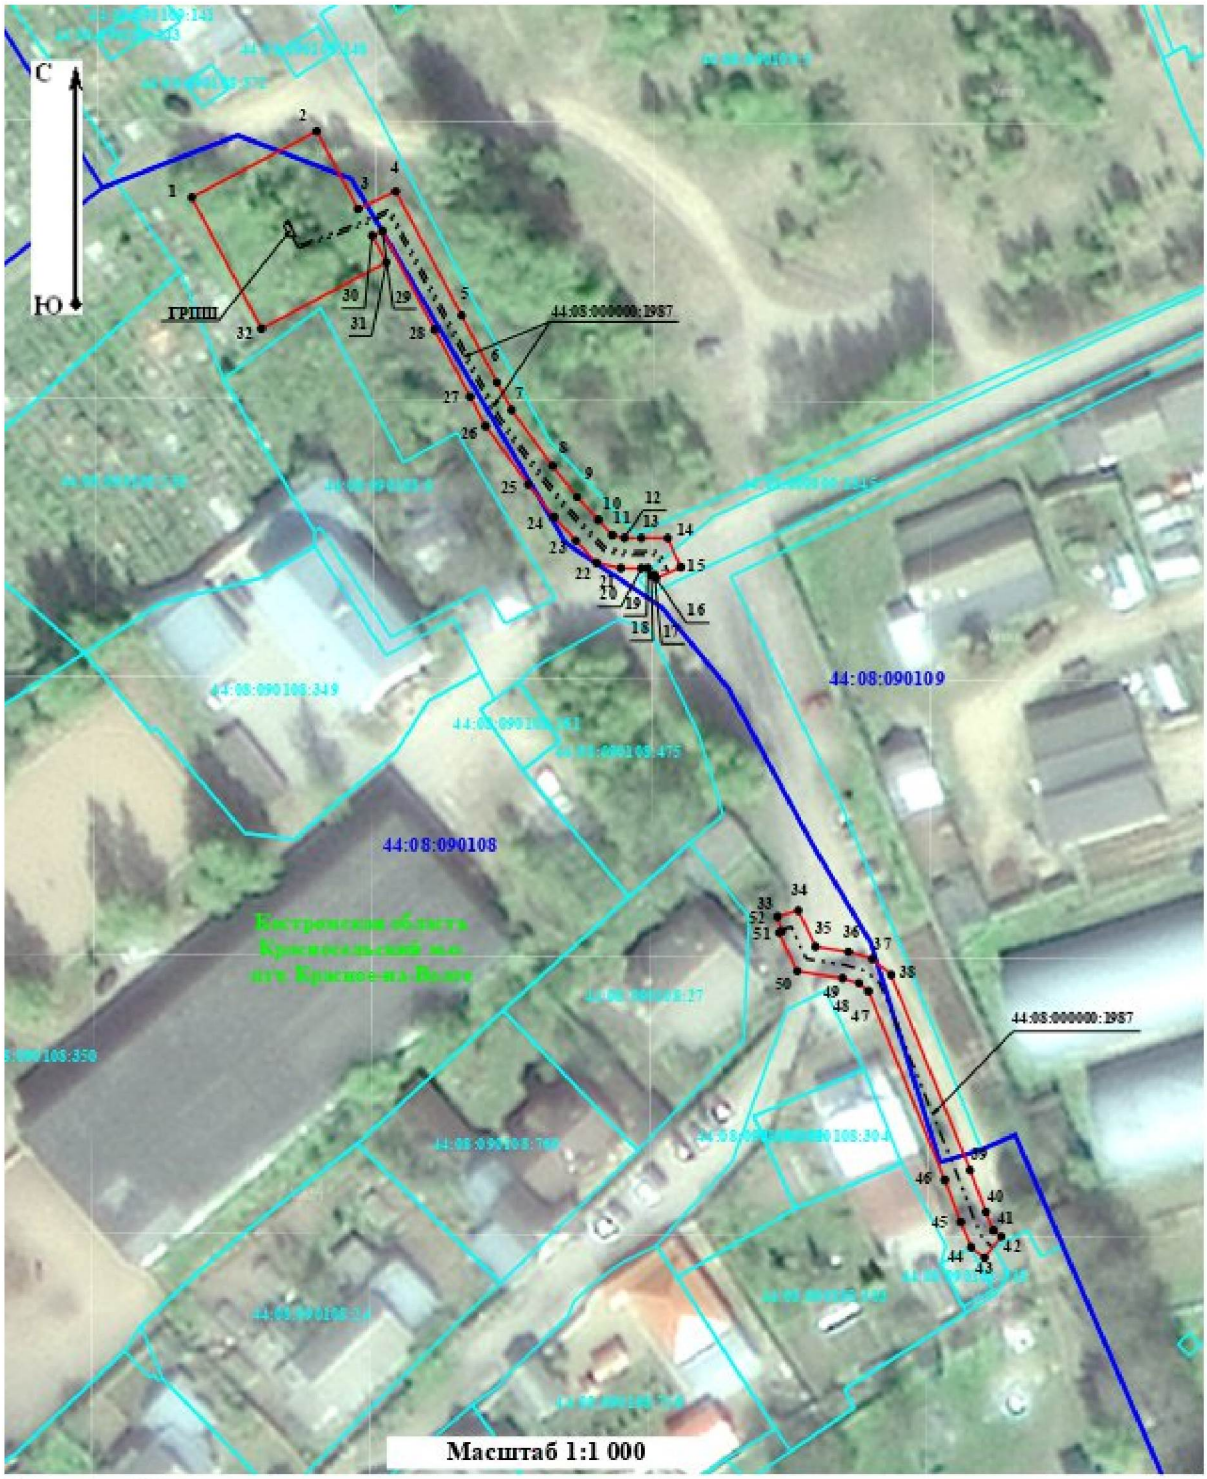

Условные обозначения:

- Контур ОКС с КН 44:08:000000:1987
- Обозначение характерной точки проектной границы ЗОУИТ
- Граница кадастрового квартала
- Граница земельного участка
- Границы административно территориальных образований
- Вновь образованная проектная граница ЗОУИТ
- Номер характерной точки проектной границы ЗОУИТ
- Кадастровый номер квартала
- Кадастровый номер земельного участка
- ГРПШ


Приложение № 5

к приказу департамента
имущественных и земельных
отношений
Костромской области
от « 9 » ноября 2026 года № 172-од

СВЕДЕНИЯ
о границах охранной зоны сооружения трубопроводного транспорта, имеющего местоположение: Российская Федерация, Костромская область, м.о. Красносельский, д. Карнахино, ул. Волжская, д. 14

Обозначение характерных точек границ	Координаты, м	
	X	Y
1	275418,97	1223521,24
2	275419,29	1223525,22
3	275413,71	1223525,68
4	275397,90	1223524,57
5	275391,52	1223524,09
6	275384,03	1223517,46
7	275381,78	1223515,07
8	275380,15	1223515,67
9	275378,77	1223511,91
10	275379,13	1223511,78
11	275378,99	1223511,59
12	275376,53	1223506,65
13	275371,24	1223490,95
14	275365,57	1223474,46
15	275364,74	1223472,78
16	275364,95	1223472,68
17	275352,16	1223435,52
18	275328,38	1223445,45
19	275326,71	1223446,22

Обозначение характерных точек границ	Координаты, м	
	X	Y
20	275325,84	1223444,33
21	275325,72	1223444,38
22	275324,63	1223441,72
23	275328,33	1223440,20
24	275328,66	1223441,00
25	275352,31	1223431,13
26	275354,91	1223428,98
27	275357,45	1223432,07
28	275355,70	1223433,52
29	275369,31	1223473,04
30	275375,03	1223489,66
31	275380,23	1223505,11
32	275382,41	1223509,49
33	275383,87	1223511,45
34	275386,82	1223514,59
35	275393,16	1223520,20
36	275398,19	1223520,58
37	275413,69	1223521,67
1	275418,97	1223521,24

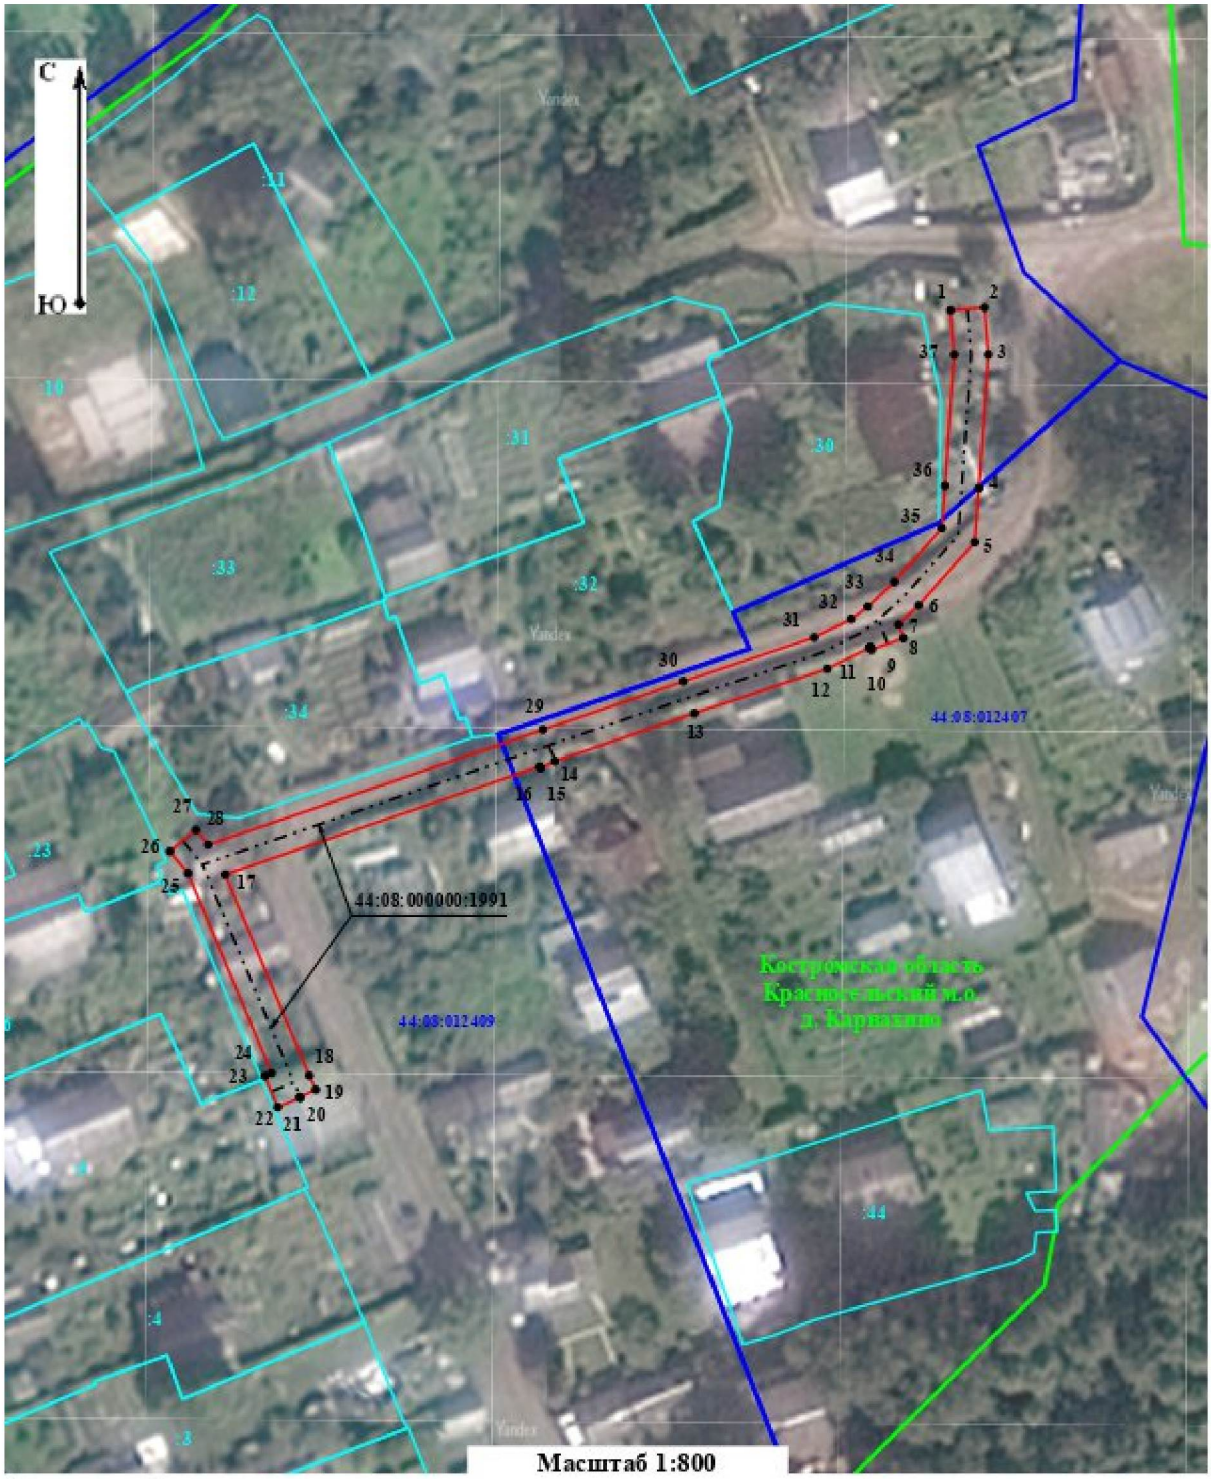

Условные обозначения:


- Контур ОКС с КН 44:08:000000:1991
- Обозначение характерной точки проектной границы ЗОУИТ
- Граница кадастрового квартала
- Граница земельного участка
- Границы административно территориальных образований
- Вновь образованная проектная граница ЗОУИТ
- Номер характерной точки проектной границы ЗОУИТ
- Кадастровый номер квартала
- Кадастровый номер земельного участка

Приложение № 6

к приказу департамента
имущественных и земельных
отношений
Костромской области
от « 9 » ноября 2026 года № 172-од

СВЕДЕНИЯ
о границах охранной зоны сооружения трубопроводного транспорта, имеющего местоположение: Российская Федерация, Костромская область, м.о. Красносельский, д. Дренево, д. 63

Обозначение характерных точек границ	Координаты, м	
	X	Y
1	275112,71	1225647,24
2	275113,85	1225648,65
3	275116,31	1225651,65
4	275122,36	1225658,90
5	275127,98	1225666,29
6	275133,84	1225674,70
7	275137,87	1225679,97
8	275134,70	1225682,40
9	275130,61	1225677,06
10	275124,75	1225668,64
11	275119,23	1225661,39
12	275113,23	1225654,20
13	275111,93	1225652,61
14	275111,58	1225652,86
15	275109,28	1225649,58
16	275111,15	1225648,27
17	275111,25	1225648,42
1	275112,71	1225647,24

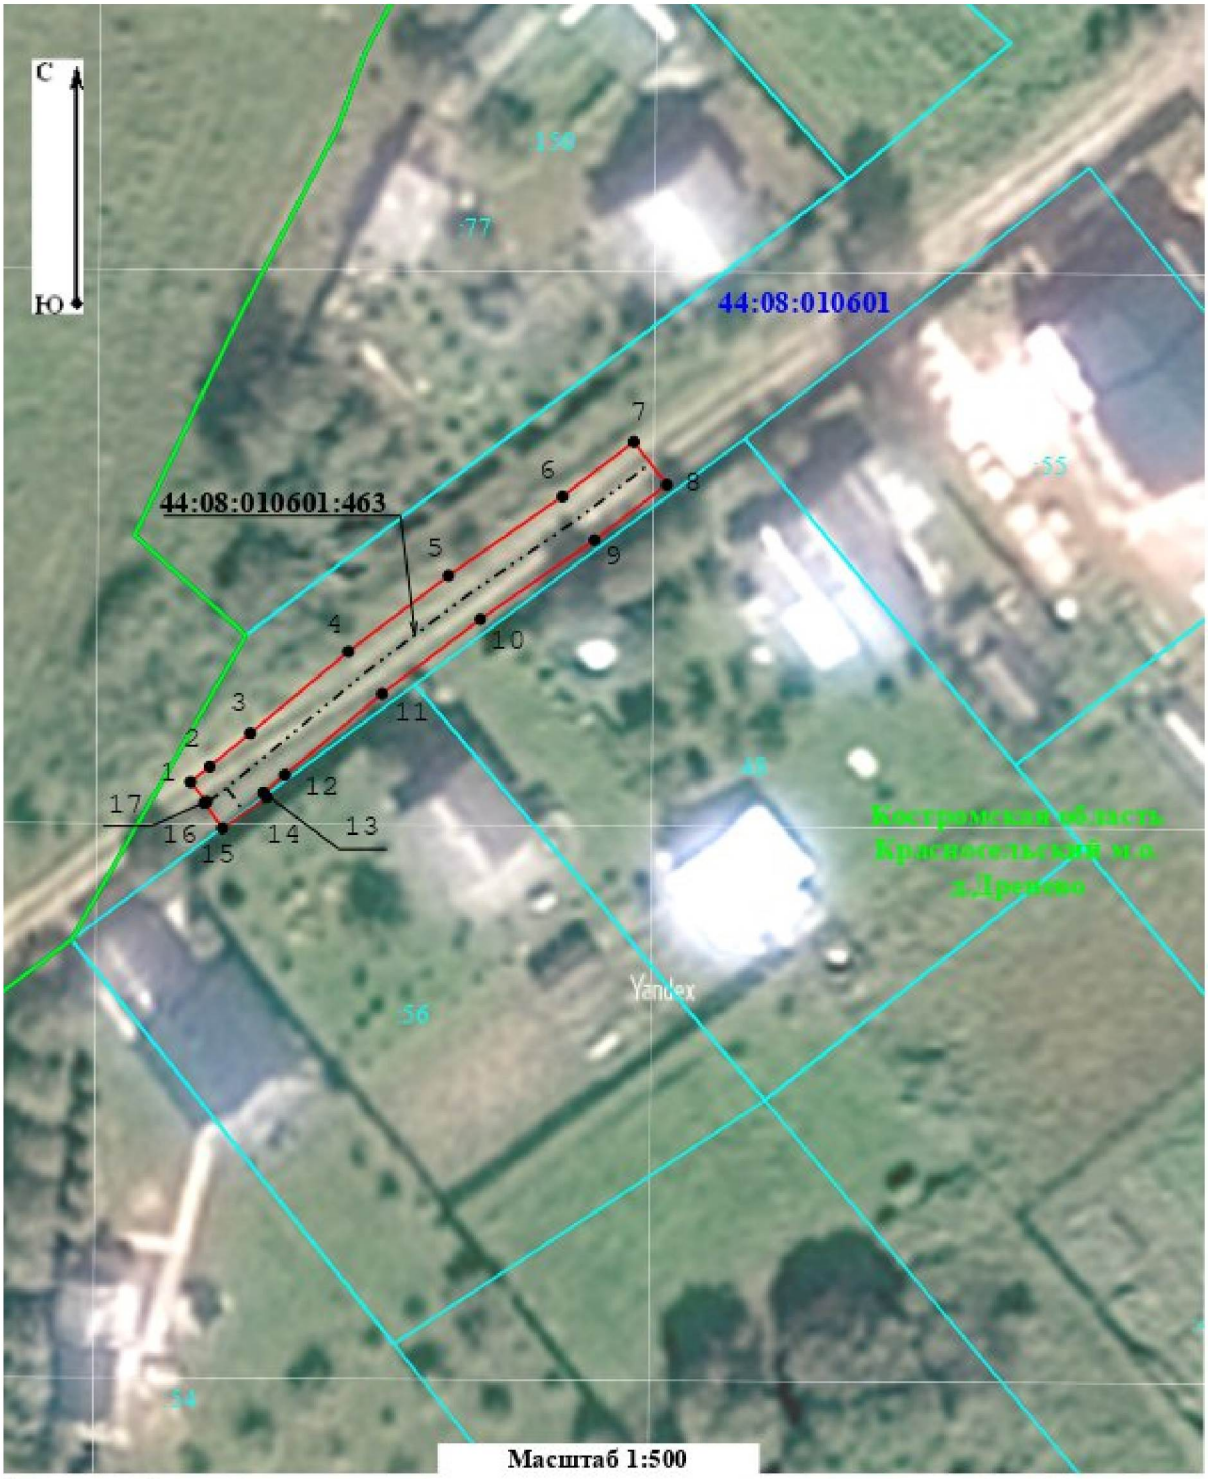

Условные обозначения:


- Контур ОКС с КН 44:08:010601:463
- Обозначение характерной точки проектной границы ЗОУИТ
- Граница кадастрового квартала
- Граница земельного участка
- Границы административно территориальных образований
- Вновь образованная проектная граница ЗОУИТ
- 1 - Номер характерной точки проектной границы ЗОУИТ
- 64:34:272801 - Кадастровый номер квартала
- Кадастровый номер земельного участка

Приложение № 7

к приказу департамента
имущественных и земельных
отношений
Костромской области
от « 9 » ноября 2026 года № 172-од

СВЕДЕНИЯ
о границах охранной зоны сооружения трубопроводного транспорта, имеющего местоположение: Российская Федерация, Костромская область, м.о. Красносельский, д. Большое Андрейково, ул. Областная, уч. 2

Обозначение характерных точек границ	Координаты, м	
	X	Y
1	279107,45	1223741,25
2	279110,71	1223743,57
3	279104,74	1223751,96
4	279101,48	1223749,65
1	279107,45	1223741,25

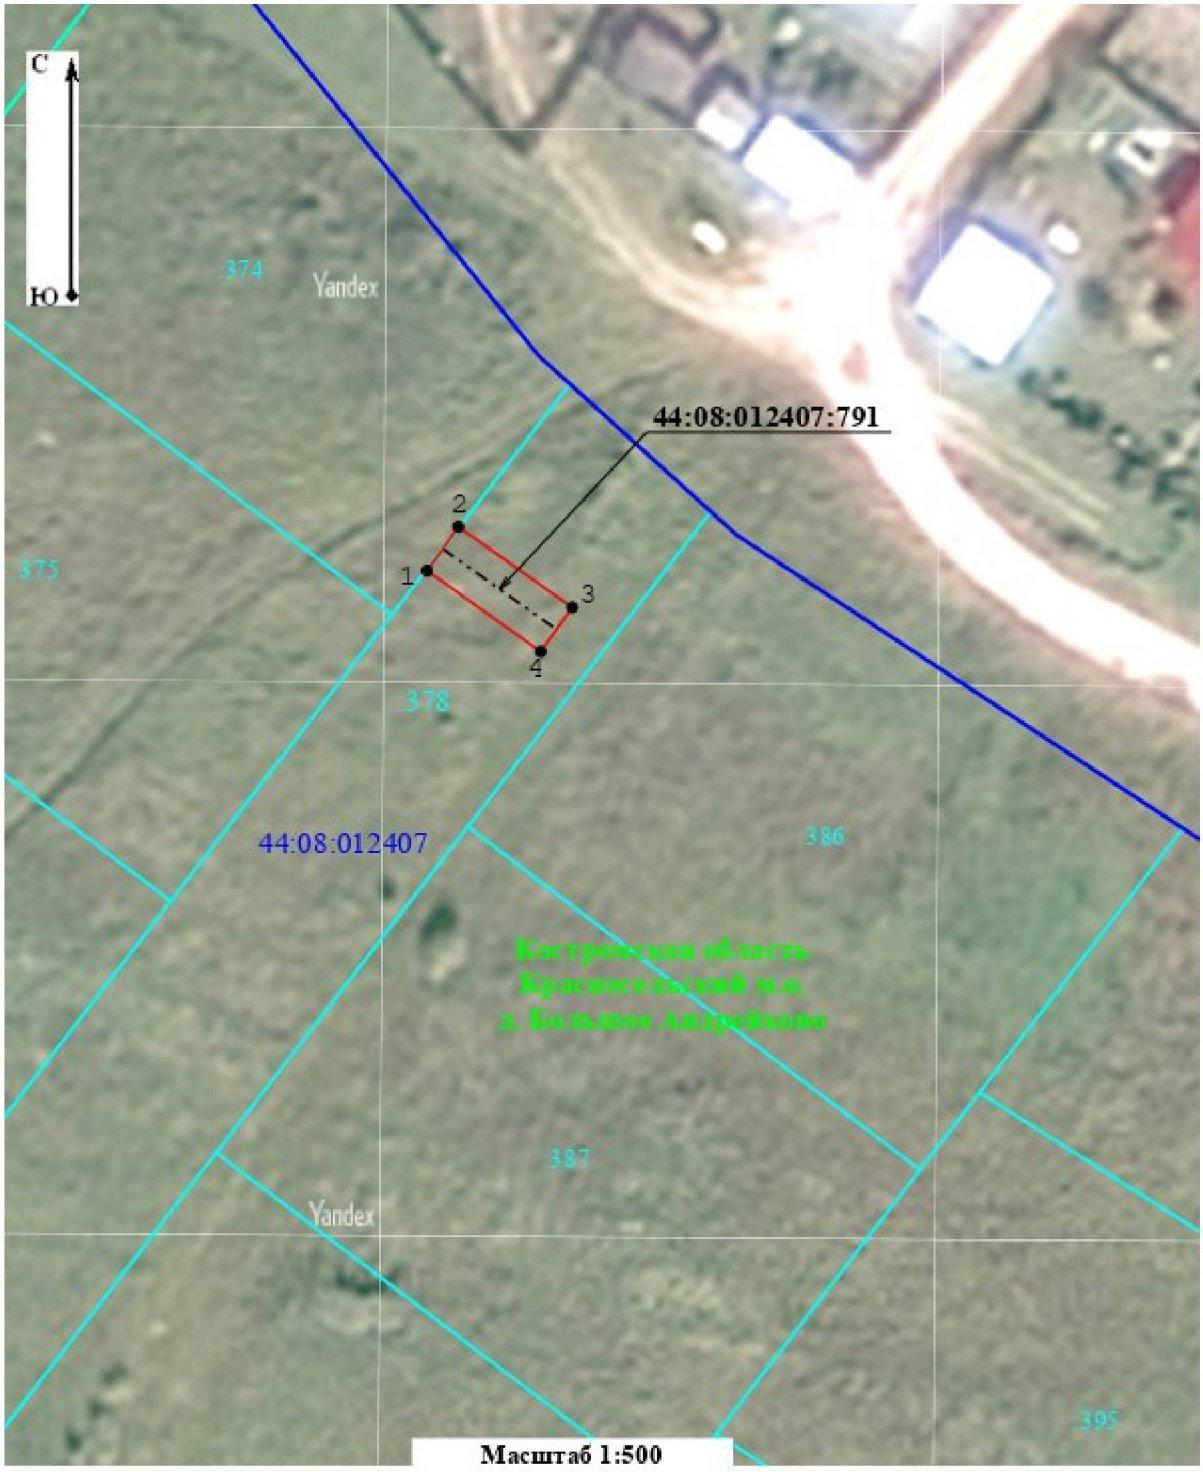

Масштаб 1:500

Условные обозначения:


- Контур ОКС с КН 44:08:012407:791
- Вновь образованная проектная граница ЗОУИТ
- Обозначение характерной точки проектной границы ЗОУИТ
- Номер характерной точки проектной границы ЗОУИТ
- Граница кадастрового квартала
- Кадастровый номер квартала
- Граница земельного участка
- Кадастровый номер земельного участка
- Границы административно территориальных образований

Приложение № 8

к приказу департамента
имущественных и земельных
отношений
Костромской области
от « 9 » ноября 2026 года № 172-од

СВЕДЕНИЯ
о границах охранной зоны сооружения трубопроводного транспорта, имеющего местоположение: Российская Федерация, Костромская область, м.о. Красносельский, д. Карнахино, пер. Трудящихся, д. 6

Обозначение характерных точек границ	Координаты, м	
	X	Y
1	275475,30	1223469,56
2	275477,28	1223473,04
3	275469,73	1223477,34
4	275463,35	1223480,46
5	275454,68	1223484,48
6	275447,73	1223487,87
7	275441,21	1223490,75
8	275436,48	1223492,75
9	275430,59	1223494,89
10	275428,60	1223495,42
11	275426,08	1223495,58
12	275425,82	1223491,59
13	275427,95	1223491,45
14	275429,38	1223491,07
15	275435,02	1223489,03
16	275439,63	1223487,08
17	275446,05	1223484,24
18	275452,96	1223480,87
19	275461,63	1223476,84
20	275467,86	1223473,80
1	275475,30	1223469,56

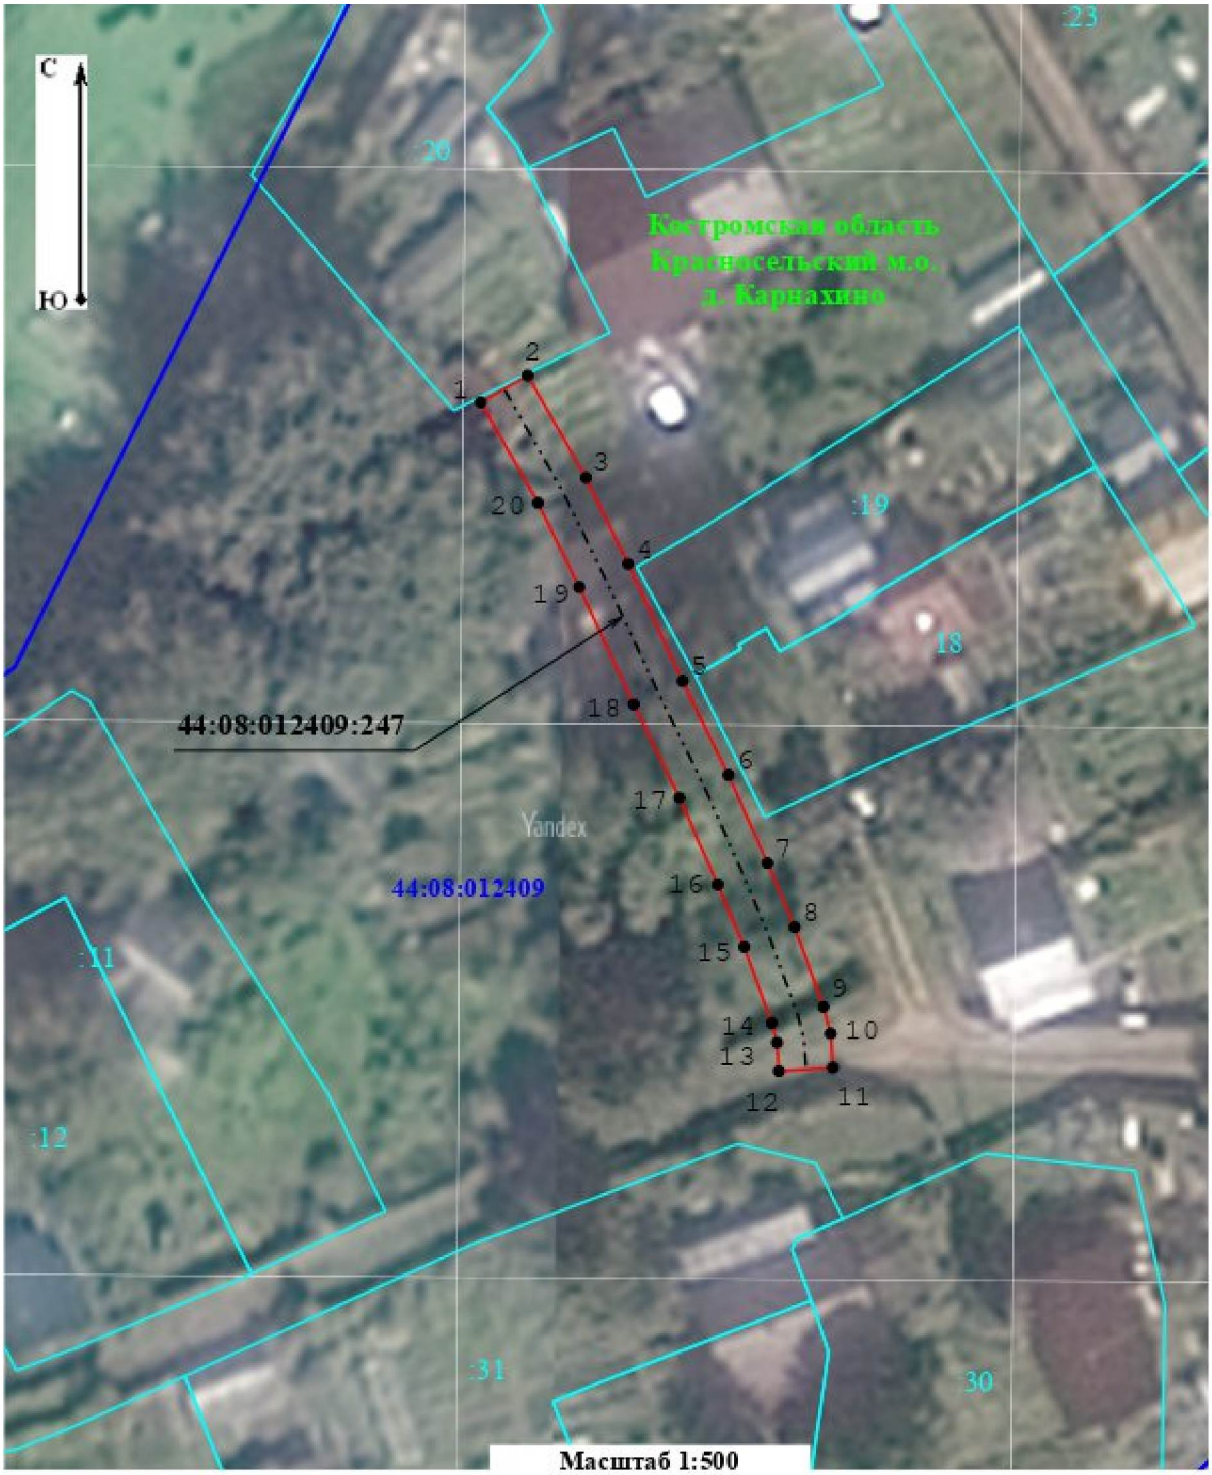

Масштаб 1:500

Условные обозначения:

- Контур ОКС с КН 44:08:012409:247
- Обозначение характерной точки проектной границы ЗОУИТ
- Граница кадастрового квартала
- Граница земельного участка
- Границы административно территориальных образований
- Вновь образованная проектная граница ЗОУИТ
- 1 - Номер характерной точки проектной границы ЗОУИТ
- 64:34:272801 - Кадастровый номер квартала
- Кадастровый номер земельного участка

Приложение № 9

к приказу департамента
имущественных и земельных
отношений
Костромской области
от « 9 » ноября 2026 года № 172-од

СВЕДЕНИЯ
о границах охранной зоны сооружения трубопроводного транспорта, имеющего местоположение: Российская Федерация, Костромская область, м.о. Красносельский, д. Кузнецово, д. 70

Обозначение характерных точек границ	Координаты, м	
	X	Y
1	259652,26	1238987,77
2	259651,96	1238990,57
3	259644,79	1238993,96
4	259624,18	1238997,30
5	259590,69	1238995,69
6	259571,29	1238994,76
7	259559,00	1238994,22
8	259540,07	1238991,48
9	259525,86	1238997,62
10	259523,73	1238997,69
11	259523,59	1238993,70
12	259524,97	1238993,65
13	259539,52	1238987,36
14	259559,37	1238990,23
15	259569,49	1238990,68
16	259569,77	1238985,26
17	259573,76	1238985,46
18	259573,49	1238990,86
19	259590,88	1238991,70
20	259623,95	1238993,29
21	259643,59	1238990,10
22	259648,22	1238987,91
23	259648,28	1238987,34
24	259649,21	1238987,44
25	259649,23	1238987,43
26	259649,24	1238987,45
1	259652,26	1238987,77



Условные обозначения:


- Контур ОКС с КН 44:08:040601:675
- Вновь образованная проектная граница ЗОУИТ
- Обозначение характерной точки проектной границы ЗОУИТ
- Номер характерной точки проектной границы ЗОУИТ
- Граница кадастрового квартала
- Кадастровый номер квартала
- Граница земельного участка
- Кадастровый номер земельного участка
- Границы административно территориальных образований

Приложение № 10

к приказу департамента
имущественных и земельных
отношений
Костромской области
от « 9 » ноября 2026 года № 172-од

СВЕДЕНИЯ
о границах охранной зоны сооружения трубопроводного транспорта, имеющего местоположение: Российская Федерация, Костромская область, м.о. Красносельский, с. Подольское, ул. Волжская, д. 2

Обозначение характерных точек границ	Координаты, м	
	X	Y
1	260228,84	1237442,63
2	260232,06	1237444,54
3	260230,02	1237447,98
4	260226,80	1237446,08
1	260228,84	1237442,63

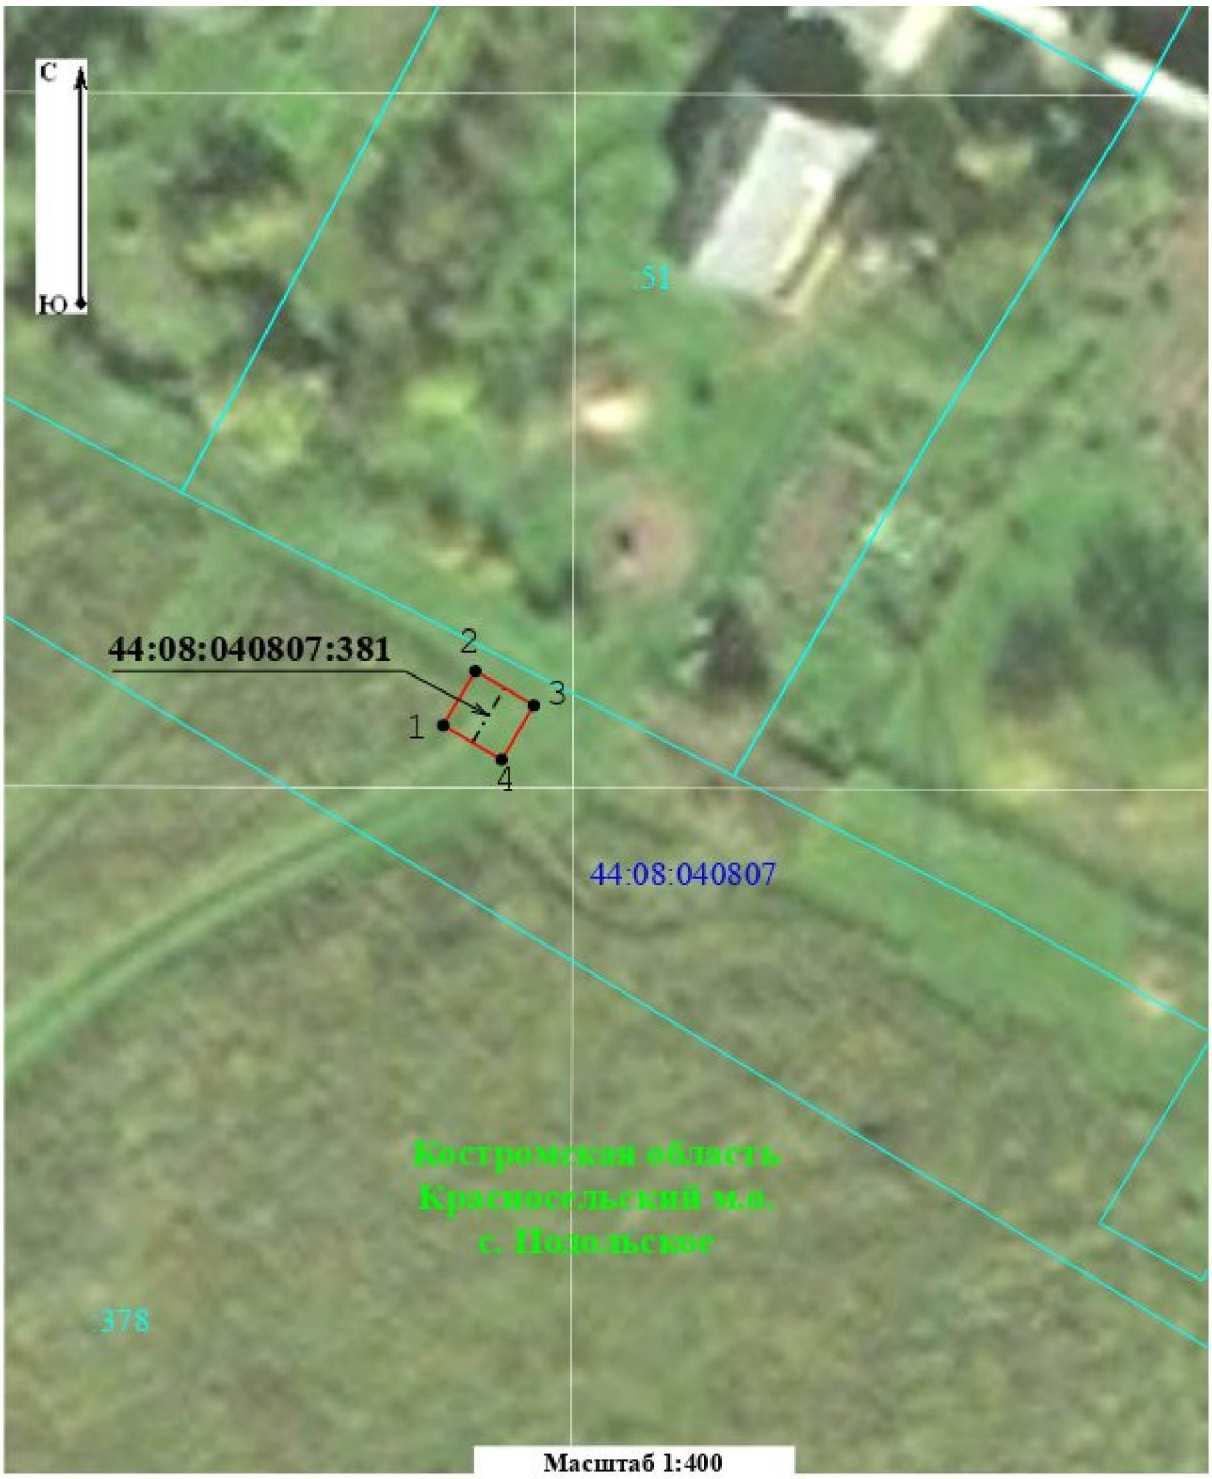

Масштаб 1:400

Условные обозначения:


- Контур ОКС с КН 44:08:040807:381
- Обозначение характерной точки проектной границы ЗОУИТ
- Граница кадастрового квартала
- Граница земельного участка
- Границы административно территориальных образований
- Вновь образованная проектная граница ЗОУИТ
- 1 - Номер характерной точки проектной границы ЗОУИТ
- 64:34:272801 - Кадастровый номер квартала
- Кадастровый номер земельного участка

Приложение № 11

к приказу департамента
имущественных и земельных
отношений
Костромской области
от « 9 » ноября 2026 года № 172-од

СВЕДЕНИЯ
о границах охранной зоны сооружения трубопроводного транспорта, имеющего местоположение: Российская Федерация, Костромская область, м.о. Красносельский, д. Гущино, д. 26

Обозначение характерных точек границ	Координаты, м	
	X	Y
1	275350,29	1242410,99
2	275348,95	1242414,76
3	275342,44	1242412,44
4	275343,78	1242408,67
1	275350,29	1242410,99

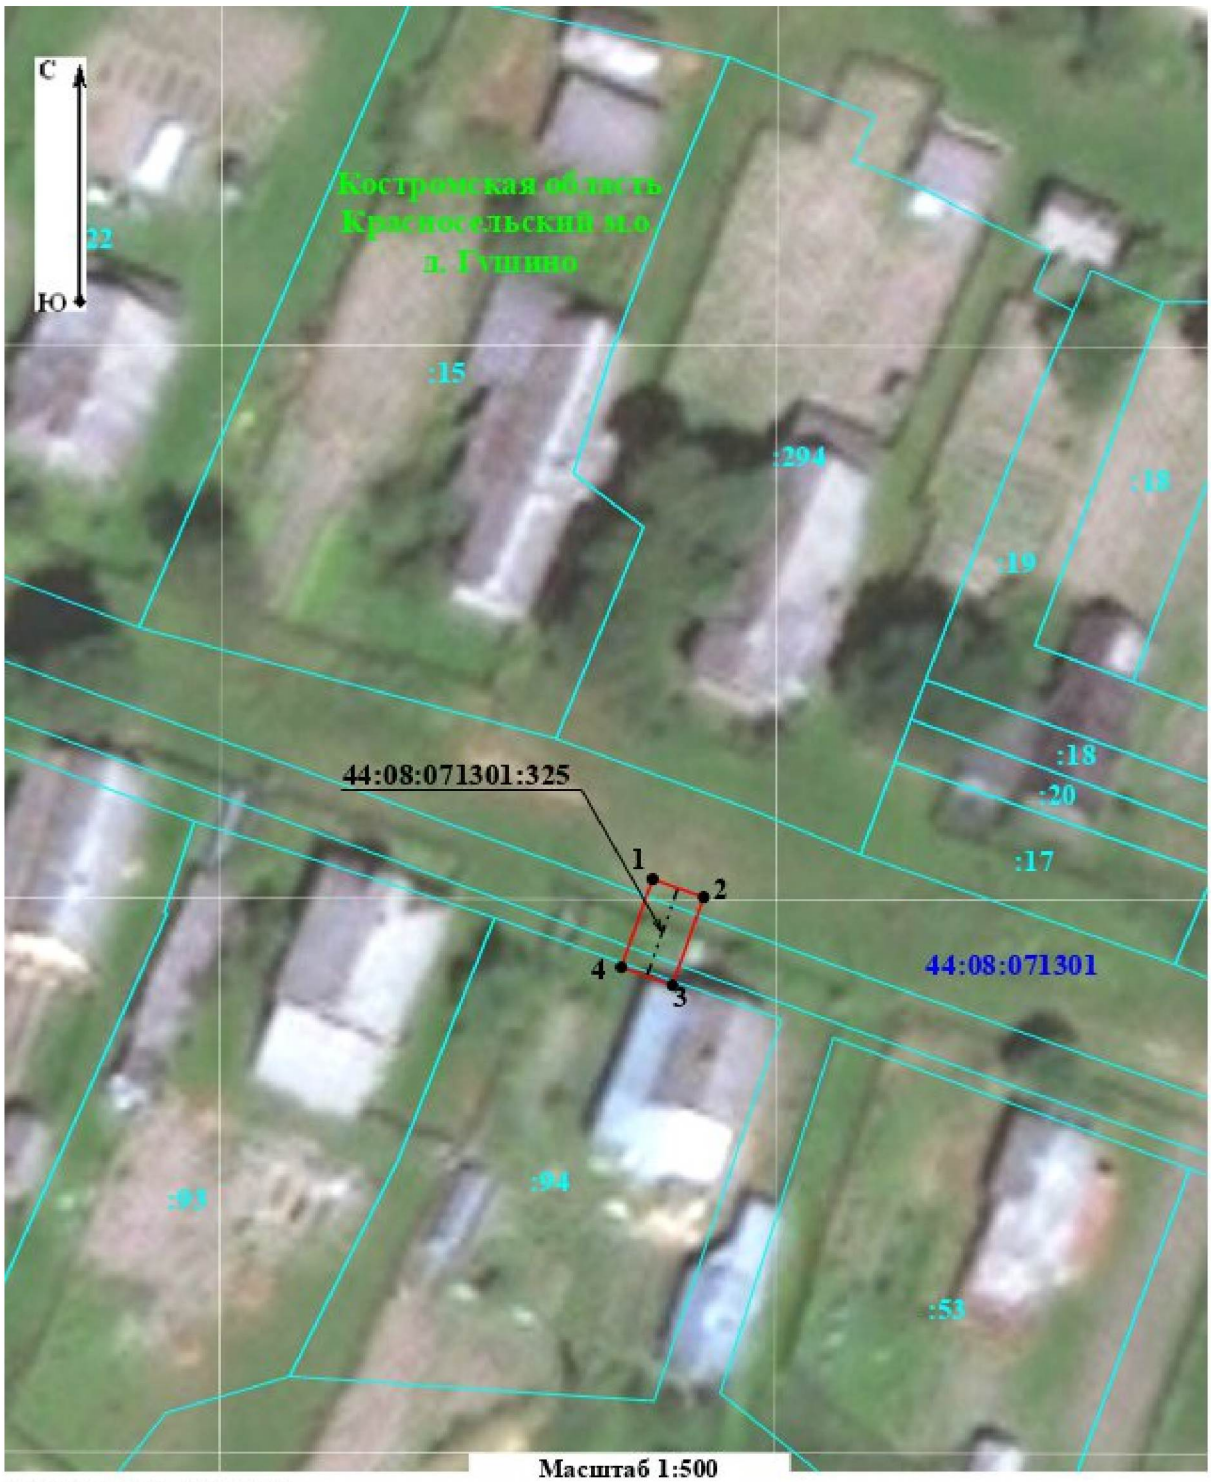

Масштаб 1:500

Условные обозначения:

- Контур ОКС с КН 44:08:071301:325
- Обозначение характерной точки проектной границы ЗОУИТ
- Граница кадастрового квартала
- Граница земельного участка
- Границы административно территориальных образований
- Вновь образованная проектная граница ЗОУИТ
- 1 - Номер характерной точки проектной границы ЗОУИТ
- 64:34:272801 - Кадастровый номер квартала
- Кадастровый номер земельного участка

Приложение № 12

к приказу департамента
имущественных и земельных
отношений
Костромской области
от « 9 » ноября 2026 года № 172-од

СВЕДЕНИЯ
о границах охранной зоны сооружения трубопроводного транспорта, имеющего местоположение: Российская Федерация, Костромская область, м.о. Красносельский, д. Ворсино, д. 2

Обозначение характерных точек границ	Координаты, м	
	X	Y
1	267844,41	1231112,28
2	267845,08	1231113,15
3	267846,12	1231114,43
4	267846,94	1231115,25
5	267847,83	1231115,91
6	267850,14	1231118,91
7	267851,49	1231121,62
8	267852,17	1231123,05
9	267848,56	1231124,77
10	267847,89	1231123,37
11	267846,73	1231121,05
12	267845,00	1231118,79
13	267844,32	1231118,29
14	267843,14	1231117,11
15	267841,94	1231115,63
16	267841,23	1231114,70
1	267844,41	1231112,28



Условные обозначения:

- Контур ОКС с КН 44:08:080101:451
- Обозначение характерной точки проектной границы ЗОУИТ
- Граница кадастрового квартала
- Граница земельного участка
- Границы административно территориальных образований
- Вновь образованная проектная граница ЗОУИТ
- 1 - Номер характерной точки проектной границы ЗОУИТ
- 64:34:272801 - Кадастровый номер квартала
- Кадастровый номер земельного участка

Приложение № 13

к приказу департамента
имущественных и земельных
отношений
Костромской области
от « 9 » ноября 2026 года № 172-од

СВЕДЕНИЯ
о границах охранной зоны сооружения трубопроводного транспорта, имеющего местоположение: Российская Федерация, Костромская область, м.о. Красносельский, д. Исаковское, д. 29

Обозначение характерных точек границ	Координаты, м	
	X	Y
1	265166,64	1229377,05
2	265169,08	1229378,79
3	265167,91	1229380,43
4	265168,69	1229381,01
5	265165,78	1229384,96
6	265162,56	1229382,58
1	265166,64	1229377,05



Условные обозначения:

- Контур ОКС с КН 44:08:080701:661
- Вновь образованная проектная граница ЗОУИТ
- Обозначение характерной точки проектной границы ЗОУИТ
- Номер характерной точки проектной границы ЗОУИТ
- Граница кадастрового квартала
- Кадастровый номер квартала
- Граница земельного участка
- Кадастровый номер земельного участка
- Границы административно территориальных образований

Приложение № 14

к приказу департамента
имущественных и земельных
отношений
Костромской области
от « 9 » ноября 2026 года № 172-од

СВЕДЕНИЯ
о границах охранной зоны сооружения трубопроводного транспорта, имеющего местоположение: Российская Федерация, Костромская область, м.о. Красносельский, д. Мишнево, д. 30а

Обозначение характерных точек границ	Координаты, м	
	X	Y
1	268089,55	1235428,53
2	268091,32	1235432,12
3	268090,61	1235432,47
4	268089,33	1235434,27
5	268087,54	1235436,43
6	268086,83	1235437,14
7	268084,00	1235434,31
8	268084,58	1235433,73
9	268086,16	1235431,83
10	268087,93	1235429,33
1	268089,55	1235428,53



Масштаб 1:400

Условные обозначения:


- Контур ОКС с КН 44:08:081301:290
- Вновь образованная проектная граница ЗОУИТ
- Обозначение характерной точки проектной границы ЗОУИТ
- Номер характерной точки проектной границы ЗОУИТ
- Граница кадастрового квартала
- Кадастровый номер квартала
- Граница земельного участка
- Кадастровый номер земельного участка
- Границы административно территориальных образований

Приложение № 15

к приказу департамента
имущественных и земельных
отношений
Костромской области
от « 9 » ноября 2026 года № 172-од

СВЕДЕНИЯ
о границах охранной зоны сооружения трубопроводного транспорта, имеющего местоположение: Российская Федерация, Костромская область, м.о. Красносельский, пгт Красное-на-Волге, ул. Ленина, д. 77А

Обозначение характерных точек границ	Координаты, м	
	X	Y
1	262702,37	1232910,58
2	262704,20	1232914,14
3	262699,82	1232916,39
4	262688,07	1232921,86
5	262686,35	1232922,77
6	262685,44	1232921,06
7	262684,38	1232919,31
8	262683,04	1232916,69
9	262686,60	1232914,87
10	262687,87	1232917,36
11	262687,96	1232917,50
12	262698,06	1232912,80
1	262702,37	1232910,58

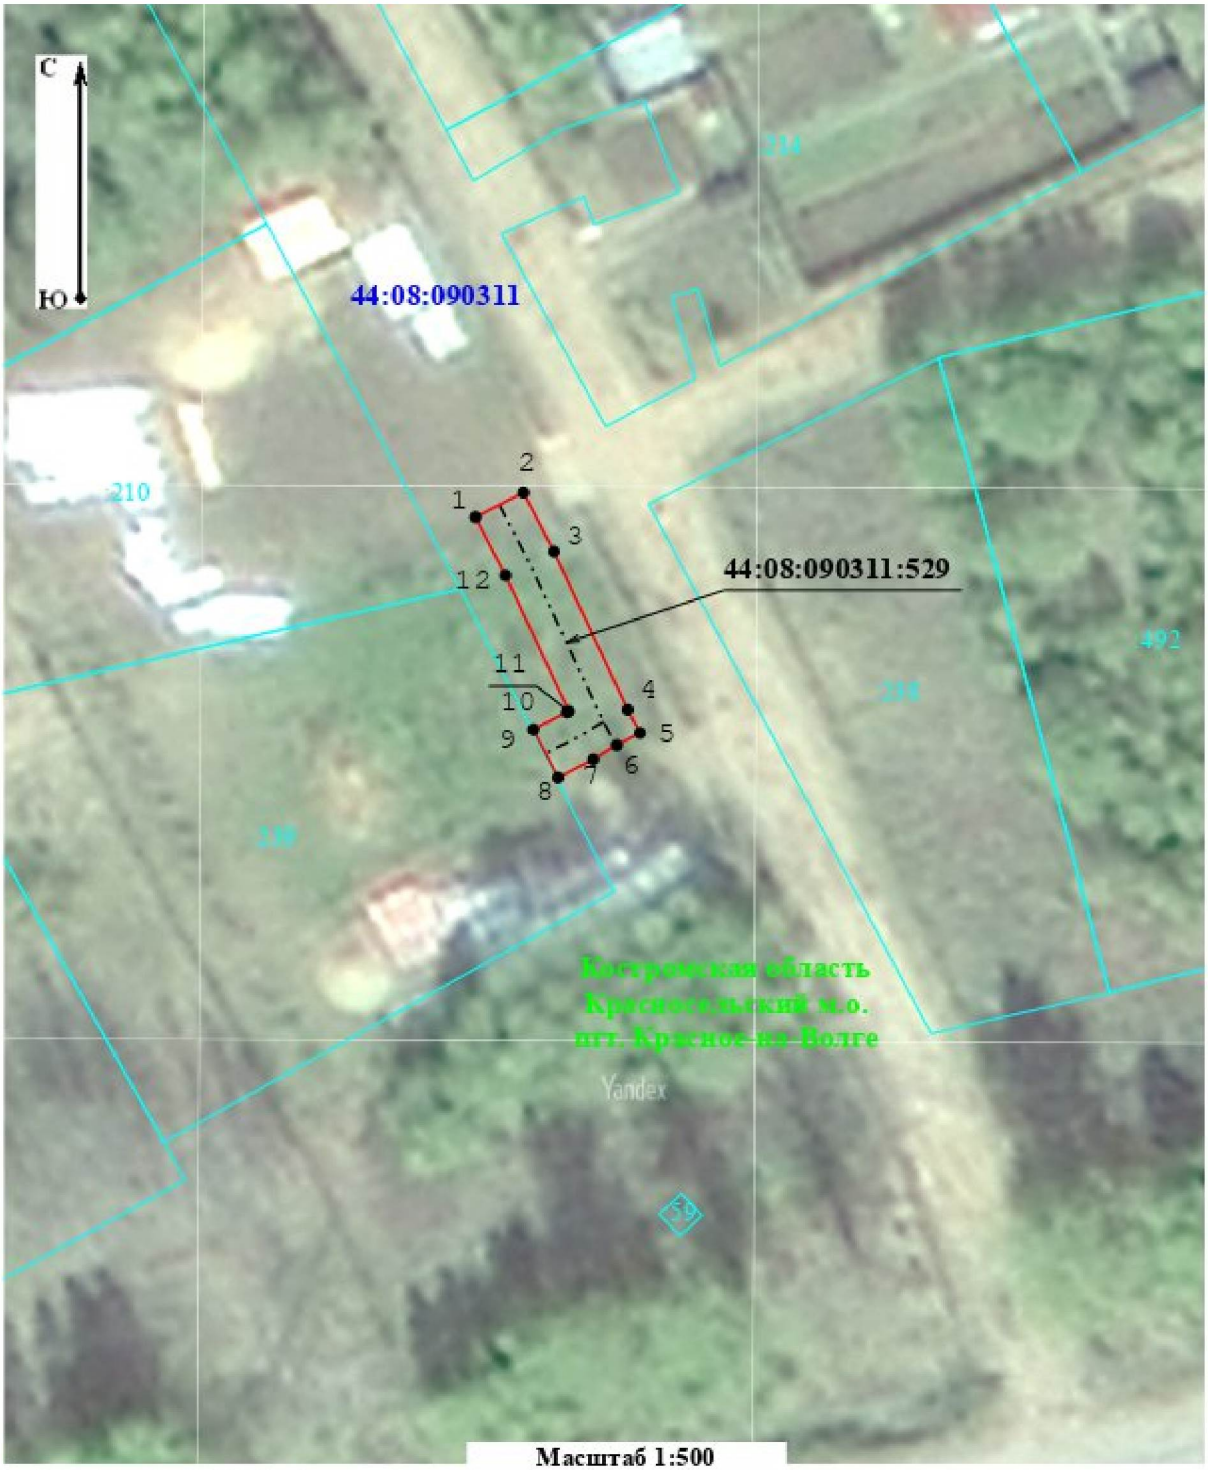

Масштаб 1:500

Условные обозначения:

- Контур ОКС с КН 44:08:090311:529
- Вновь образованная проектная граница ЗОУИТ
- Обозначение характерной точки проектной границы ЗОУИТ
- Номер характерной точки проектной границы ЗОУИТ
- Граница кадастрового квартала
- Кадастровый номер квартала
- Граница земельного участка
- Кадастровый номер земельного участка
- Границы административно территориальных образований

Приложение № 16

к приказу департамента
имущественных и земельных
отношений
Костромской области
от « 9 » ноября 2026 года № 172-од

СВЕДЕНИЯ
о границах охранной зоны сооружения трубопроводного транспорта, имеющего местоположение: Российская Федерация, Костромская область, м.о. Красносельский, пгт Красное-на-Волге, ул. Дальняя, д. 9

Обозначение характерных точек границ	Координаты, м	
	X	Y
1	262863,97	1232928,57
2	262868,50	1232936,99
3	262864,97	1232938,88
4	262860,45	1232930,46
1	262863,97	1232928,57



Масштаб 1:400

Условные обозначения:

- Контур ОКС с КН 44:08:090311:530
- Обозначение характерной точки проектной границы ЗОУИТ
- Граница кадастрового квартала
- Граница земельного участка
- Границы административно территориальных образований
- Вновь образованная проектная граница ЗОУИТ
- 1 - Номер характерной точки проектной границы ЗОУИТ
- 64:34:272801 - Кадастровый номер квартала
- Кадастровый номер земельного участка