



ПРАВИТЕЛЬСТВО КУРГАНСКОЙ ОБЛАСТИ
ДЕПАРТАМЕНТ ИМУЩЕСТВЕННЫХ И
ЗЕМЕЛЬНЫХ ОТНОШЕНИЙ КУРГАНСКОЙ ОБЛАСТИ

ПОСТАНОВЛЕНИЕ

от 27 августа 2018 года № 14
г. Курган

Об установлении публичного сервитута на часть земельного участка площадью 154 кв. м входящую в состав земельного участка с кадастровым номером 45:16:041201:284 площадью 33669 кв. м в границах полосы отвода автомобильной дороги «Боровлянка-Притобольное-Ясная», находящегося по адресу: Курганская область, Притобольный район, с. Притобольное в целях размещения ВЛ 0,4 кВт н.п. Притобольное

На основании заявления Публичного акционерного общества «Сибирско-Уральская энергетическая компания» об установлении публичного сервитута в отношении земельных участков в границах полос отвода автомобильных дорог (за исключением частных автомобильных дорог) в целях прокладки, переноса, переустройства инженерных коммуникаций и их эксплуатации от 26 июня 2018 года, в соответствии со статьей 25 Федерального закона от 8 ноября 2007 года № 257-ФЗ «Об автомобильных дорогах и о дорожной деятельности в Российской Федерации и о внесении изменений в отдельные законодательные акты Российской Федерации», Приказом Министерства транспорта Российской Федерации от 17 октября 2012 года № 373 «Об утверждении Порядка подачи и рассмотрения заявления об установлении публичного сервитута в отношении земельных участков в границах полос отвода автомобильных дорог (за исключением частных автомобильных дорог) в целях прокладки, переноса, переустройства инженерных коммуникаций и их эксплуатации, а также требований к составу документов, прилагаемых к заявлению об установлении такого публичного сервитута, и требований к содержанию решения об установлении такого публичного сервитута» и Законом Курганской области от 28 декабря 2011 года № 98 «Об управлении и распоряжении землями и земельными участками на территории Курганской области» Департамент имущественных и земельных отношений Курганской области ПОСТАНОВЛЯЕТ:

1. Установить публичный сервитут на часть земельного участка площадью 154 кв. м входящую в состав земельного участка с кадастровым номером 45:16:041201:284 площадью 33669 кв. м в границах полосы отвода

автомобильной дороги «Боровлянка-Притобольное-Ясная», находящегося по адресу: Курганская область, Притобольный район, с. Притобольное, согласно приложению к настоящему постановлению, в интересах Публичного акционерного общества «Сибирско-Уральская энергетическая компания».

Цель установления публичного сервитута: размещение ВЛ 0,4 кВт н.п. Притобольное.

Срок действия публичного сервитута: 49 лет.

Годовой размер платы за публичный сервитут 1 рубль 05 копеек (191576,61 X 0,12/100 x 0,0045).

2. Отделу аренды управления имущественных и земельных отношений Департамента имущественных и земельных отношений Курганской области в течение одного рабочего дня с момента принятия решения об установлении публичного сервитута направить копию этого решения, заверенного в установленном порядке, по почтовому адресу заявителя, а так же в орган, осуществляющий государственный кадастровый учет.

3. Публичному акционерному обществу «Сибирско-Уральская энергетическая компания»:

1) использовать часть земельного участка в соответствии с целью, указанной в пункте 1 настоящего постановления, способами, не наносящими вред окружающей среде, в том числе, земле как природному объекту, не допускать действий, приводящих к ухудшению качественных характеристик земель, экологической обстановки в границах земель и прилегающей территории;

2) в случае, если использование части земельного участка приведет к порче либо уничтожению плодородного слоя почвы в границах части земельного участка, указанного в пункте 1 настоящего постановления, привести данную часть земельного участка в состояние, пригодное для её использования в соответствии с разрешенным использованием, выполнить необходимые работы по рекультивации части земельного участка, после прекращения действия сервитута;

3) до начала работ на земельном участке заключить соглашение, предусматривающее размер платы за установление публичного сервитута в отношении части земельного участка с лицом, которому земельный участок в границах полосы отвода автомобильной дороги предоставлен на праве постоянного (бессрочного) пользования;

4) в случае преобразования юридического лица, изменения его наименования или местонахождения подать заявление о внесении изменений в решение об установлении публичного сервитута с приложением документов, подтверждающих указанные изменения.

5) в соответствии с подпунктом 4.14 статьи 25 Федерального закона от 8 ноября 2007 года № 257-ФЗ «Об автомобильных дорогах и о дорожной деятельности в Российской Федерации и о внесении изменений в отдельные законодательные акты Российской Федерации» осуществить государственную регистрацию сервитута.

4. Опубликовать настоящее постановление в установленном порядке и разместить на официальном сайте Департамента имущественных и земельных

отношений Курганской области в информационно-телекоммуникационной сети «Интернет».

5. Контроль за исполнением настоящего постановления возложить на первого заместителя директора Департамента имущественных и земельных отношений Курганской области — начальника управления имущественных и земельных отношений.

Директор Департамента имущественных и
земельных отношений Курганской области



М.Ю. Герштанский

Приложение к постановлению
Департамента имущественных и
земельных отношений Курганской области
от 27 августа 2018 года № 14
«Об установлении публичного сервитута на
часть земельного участка площадью
154 кв. м входящую в состав земельного
участка с кадастровым номером
45:16:041201:284 площадью 33669 кв. м в
границах полосы отвода автомобильной
дороги «Боровлянка-Притобольное-
Ясная», находящегося по адресу:
Курганская область, Притобольный район,
с. Притобольное в целях размещения ВЛ
0,4 кВт н.п. Притобольное»

Схема размещения объекта - ВЛ 0,4 кВт н.п. Притобольное

Размещение объекта на земельных участках полосы отвода автомобильной дороги «Боровлянка-Притобольное-Ясная» в масштабе 1:500 (при пересечении инженерными коммуникациями автомобильной дороги) отражены на схеме.

Схема размещения объекта на земельном участке полосы отвода автомобильной дороги

Кадастровый номер земельного участка: **45:16:041201:284**

Разрешенное использование: Для размещения и эксплуатации автомобильной дороги "Боровлянка-Притобольное-Ясная"


Площадь: 33669 кв.м

Категория земель: Земли населённых пунктов


Разрешенное использование: Для размещения ВЛ 0,4 кВ

Площадь части: 45:16:041201:284/чзу1 - 154 кв.м

Адрес (местоположение): Российская Федерация, Курганская область, Притобольный район, с. Притобольное

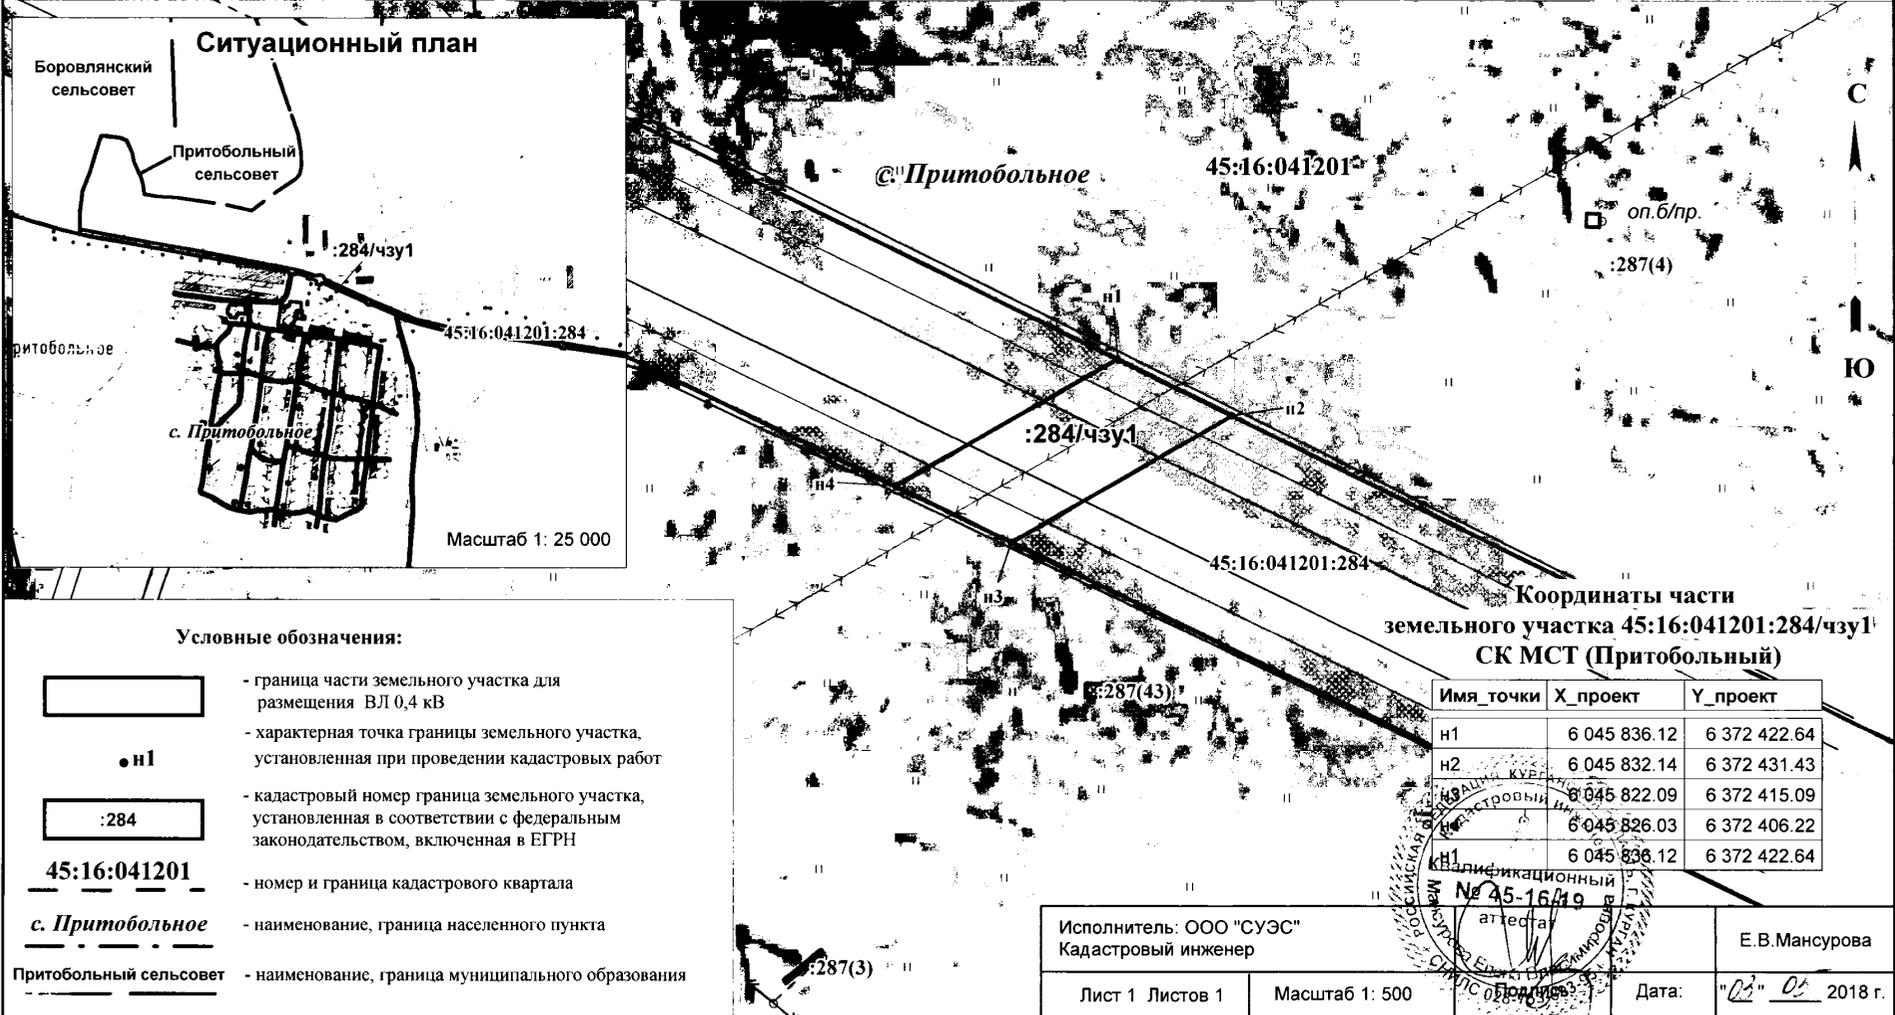

Условные обозначения:

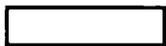

- граница части земельного участка для размещения ВЛ 0,4 кВ


• n1

- характерная точка границы земельного участка, установленная при проведении кадастровых работ



:284

- кадастровый номер граница земельного участка, установленная в соответствии с федеральным законодательством, включенная в ЕГРН

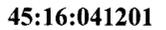

45:16:041201

- номер и граница кадастрового квартала



с. Притобольное

- наименование, граница населенного пункта



Притобольный сельсовет

- наименование, граница муниципального образования