



ПРАВИТЕЛЬСТВО КУРГАНСКОЙ ОБЛАСТИ  
ДЕПАРТАМЕНТ ИМУЩЕСТВЕННЫХ И  
ЗЕМЕЛЬНЫХ ОТНОШЕНИЙ КУРГАНСКОЙ ОБЛАСТИ

## ПОСТАНОВЛЕНИЕ

от 13 марта 2019 года № 6-п  
г. Курган

**Об установлении публичного сервитута на часть земельного участка площадью 194 кв. м входящую в состав земельного участка с кадастровым номером 45:15:000000:889 площадью 109332 кв. м, в границах полосы отвода автомобильной дороги ст. Сумки-Золотое, находящегося по адресу: Курганская область, Половинский район, в границах Сумкинского сельсовета, в целях размещения ВЛ 0,4 кВ станция Сумки**

На основании заявления Публичного акционерного общества «Сибирско-Уральская энергетическая компания» об установлении публичного сервитута в отношении земельных участков в границах полос отвода автомобильных дорог (за исключением частных автомобильных дорог) в целях прокладки, переноса, переустройства инженерных коммуникаций и их эксплуатации от 27 февраля 2019 года, в соответствии со статьей 25 Федерального закона от 8 ноября 2007 года № 257-ФЗ «Об автомобильных дорогах и о дорожной деятельности в Российской Федерации и о внесении изменений в отдельные законодательные акты Российской Федерации», Приказом Министерства транспорта Российской Федерации от 17 октября 2012 года № 373 «Об утверждении Порядка подачи и рассмотрения заявления об установлении публичного сервитута в отношении земельных участков в границах полос отвода автомобильных дорог (за исключением частных автомобильных дорог) в целях прокладки, переноса, переустройства инженерных коммуникаций и их эксплуатации, а также требований к составу документов, прилагаемых к заявлению об установлении такого публичного сервитута, и требований к содержанию решения об установлении такого публичного сервитута» и Законом Курганской области от 28 декабря 2011 года № 98 «Об управлении и распоряжении землями и земельными участками на территории Курганской области» Департамент имущественных и земельных отношений Курганской области ПОСТАНОВЛЯЕТ:

1. Установить публичный сервитут на часть земельного участка площадью 194 кв. м входящую в состав земельного участка с кадастровым номером 45:15:000000:889 площадью 109332 кв. м в границах полосы отвода

автомобильной дороги ст. Сумки-Золотое, находящегося по адресу: Курганская область, Половинский район, в границах Сумкинского сельсовета, согласно приложению к настоящему постановлению, в интересах Публичного акционерного общества «Сибирско-Уральская энергетическая компания».

Цель установления публичного сервитута: размещение ВЛ 0,4 кВ станция Сумки.

Срок действия публичного сервитута: 49 лет.

Годовой размер платы за публичный сервитут 0 рублей 17 копеек (77625,72 X 0,12/100 x 0,0018).

2. Отделу аренды управления имущественных и земельных отношений Департамента имущественных и земельных отношений Курганской области в течение одного рабочего дня с момента принятия решения об установлении публичного сервитута направить копию этого решения, заверенного в установленном порядке, по почтовому адресу заявителя, а так же в орган, осуществляющий государственный кадастровый учет.

3. Публичному акционерному обществу «Сибирско-Уральская энергетическая компания»:

1) использовать часть земельного участка в соответствии с целью, указанной в пункте 1 настоящего постановления, способами, не наносящими вред окружающей среде, в том числе, земле как природному объекту, не допускать действий, приводящих к ухудшению качественных характеристик земель, экологической обстановки в границах земель и прилегающей территории;

2) в случае, если использование части земельного участка приведет к порче либо уничтожению плодородного слоя почвы в границах части земельного участка, указанного в пункте 1 настоящего постановления, привести данную часть земельного участка в состояние, пригодное для её использования в соответствии с разрешенным использованием, выполнить необходимые работы по рекультивации части земельного участка, после прекращения действия сервитута;

3) до начала работ на земельном участке заключить соглашение, предусматривающее размер платы за установление публичного сервитута в отношении части земельного участка с лицом, которому земельный участок в границах полосы отвода автомобильной дороги предоставлен на праве постоянного (бессрочного) пользования;

4) в случае преобразования юридического лица, изменения его наименования или местонахождения подать заявление о внесении изменений в решение об установлении публичного сервитута с приложением документов, подтверждающих указанные изменения.


5) в соответствии с подпунктом 4.14 статьи 25 Федерального закона от 8 ноября 2007 года № 257-ФЗ «Об автомобильных дорогах и о дорожной деятельности в Российской Федерации и о внесении изменений в отдельные законодательные акты Российской Федерации» осуществить государственную регистрацию сервитута.

4. Опубликовать настоящее постановление в установленном порядке и разместить на официальном сайте Департамента имущественных и земельных

отношений Курганской области в информационно-телекоммуникационной сети «Интернет».

5. Контроль за исполнением настоящего постановления возложить на заместителя директора Департамента имущественных и земельных отношений Курганской области — начальника управления имущественных и земельных отношений.

Директор Департамента имущественных и земельных отношений Курганской области

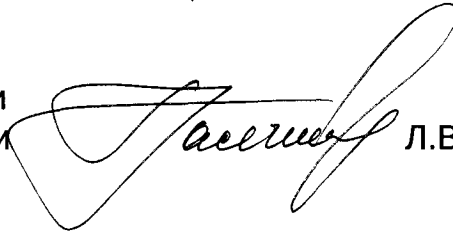

Л.В. Галченко

Приложение к постановлению  
Департамента имущественных и  
земельных отношений Курганской области  
от 13 марта 2019 года № 6-п  
«Об установлении публичного сервитута  
на часть земельного участка площадью  
194 кв. м входящую в состав земельного  
участка с кадастровым номером  
45:15:000000:889 площадью 109332 кв. м, в  
границах полосы отвода автомобильной  
дороги ст. Сумки-Золотое, находящегося  
по адресу: Курганская область,  
Половинский район, в границах  
Сумкинского сельсовета, в целях  
размещения ВЛ 0,4 кВ станция Сумки»

#### **Схема размещения объекта - ВЛ 0,4 кВ станция Сумки**

Размещение объекта на земельных участках полосы отвода автомобильной  
дороги ст. Сумки-Золотое в масштабе 1:500 (при пересечении инженерными  
коммуникациями автомобильной дороги) отражено на схеме.

## Схема размещения объекта на земельном участке полосы отвода автомобильной дороги

**Кадастровый номер земельного участка 45:15:000000:889**

Разрешенное использование: Для размещения и эксплуатации автомобильной дороги ст. Сумки-Золотое в Половинском районе


Площадь: 109332 кв.м

Категория земель: Земли промышленности, энергетики, транспорта, связи, радиовещания, телевидения, информатики, земли для обеспечения космической деятельности, земли обороны, безопасности и земли иного специального назначения

Адрес (местоположение): Курганская обл, р-н Половинский, в границах Сумкинского сельского совета

Площадь части: 45:15:000000:889/чзу1 - 194 кв.м

Разрешенное использование части: Для размещения ВЛ 0,4 кВ н.п. станция Сумки

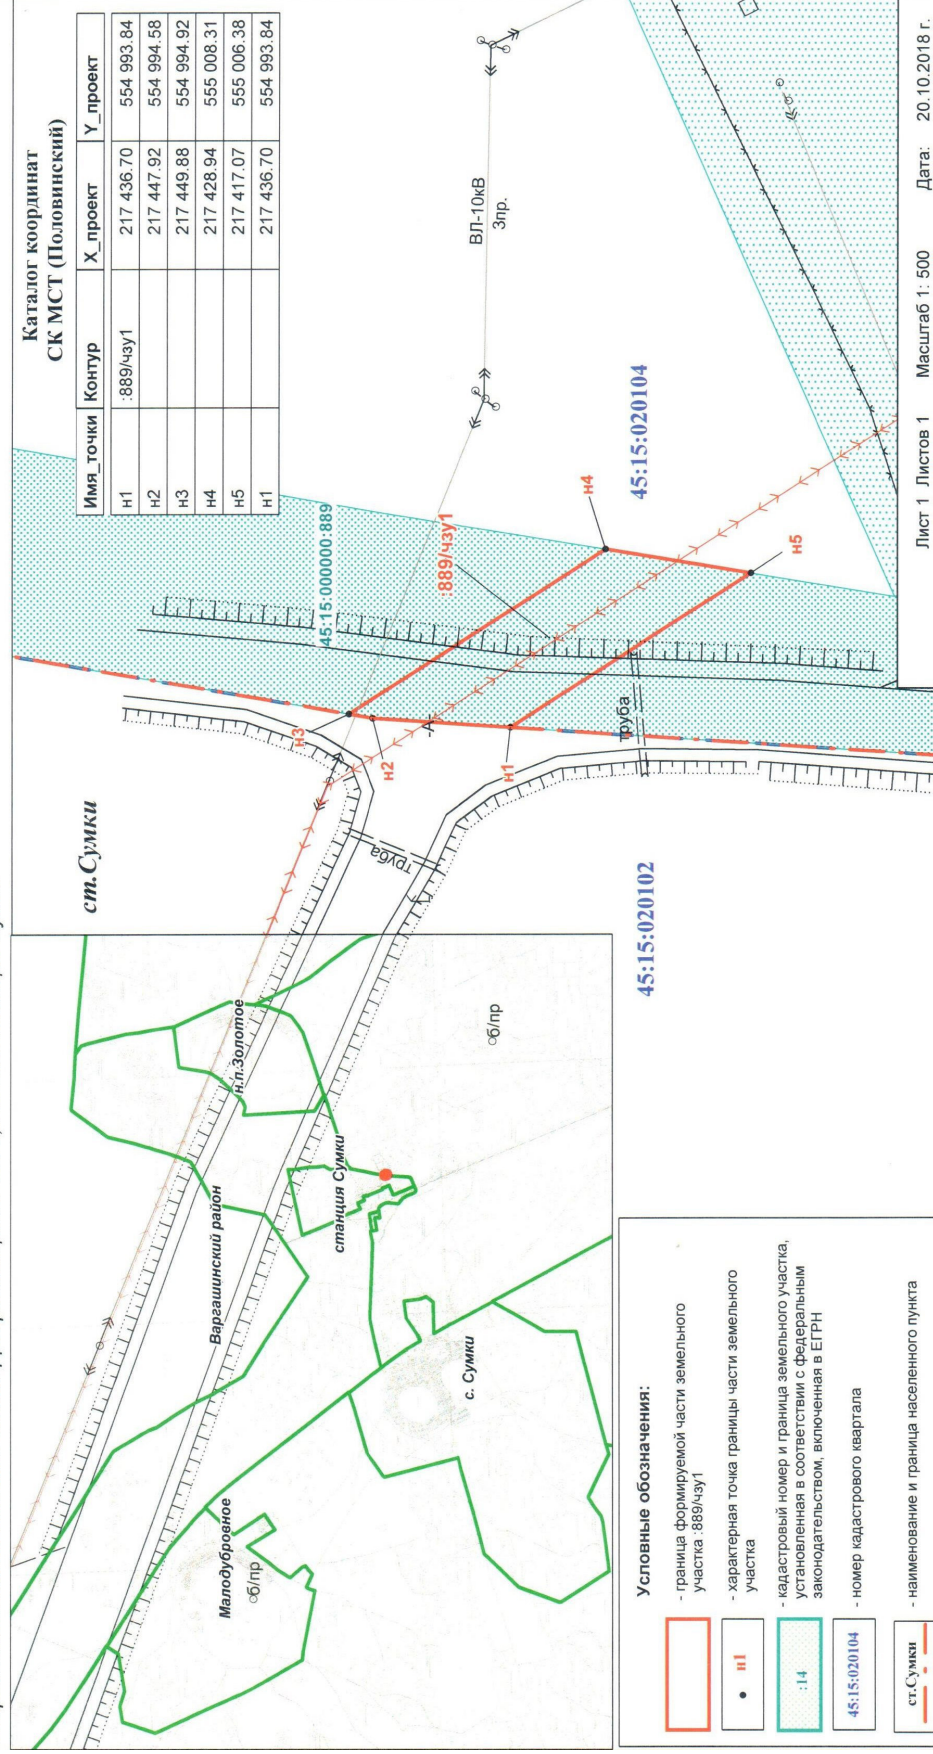

### Условные обозначения:

- граница формируемой части земельного участка .889/чзу1
- характеристика точки границы земельного участка
- кадастровый номер и граница земельного участка, установленная в соответствии с федеральным законодательством, включенная в ЕГРН
- 45:15:020104 - номер кадастрового квартала
- наименование и граница населенного пункта ст.Сумки