



ПРАВИТЕЛЬСТВО КУРГАНСКОЙ ОБЛАСТИ
ДЕПАРТАМЕНТ ИМУЩЕСТВЕННЫХ И
ЗЕМЕЛЬНЫХ ОТНОШЕНИЙ КУРГАНСКОЙ ОБЛАСТИ

ПОСТАНОВЛЕНИЕ

от 19 ноября 2019 года № 29-П
г. Курган

Об установлении публичного сервитута на часть земельного участка площадью 659 кв. м входящую в состав земельного участка с кадастровым номером 45:12:000000:737 площадью 123365 кв. м в границах полосы отвода автомобильной дороги «Байкал»-Введенское-Речкалово-Быдино, находящегося по адресу: Курганская область, р-н Мишкинский, Введенский сельсовет, в целях реконструкции объекта «Магистральный нефтепродуктопровод «Уфа-Омск». Замена трубы на участке 529,8-600 км, DN 350. Курганское НУ. Реконструкция»

На основании заявления Акционерного общества «Транснефть-Урал» об установлении публичного сервитута в отношении земельных участков в границах полос отвода автомобильных дорог (за исключением частных автомобильных дорог) в целях прокладки, переноса, переустройства инженерных коммуникаций и их эксплуатации от 28 октября 2019 года, в соответствии со статьей 25 Федерального закона от 8 ноября 2007 года № 257-ФЗ «Об автомобильных дорогах и о дорожной деятельности в Российской Федерации и о внесении изменений в отдельные законодательные акты Российской Федерации», Приказом Министерства транспорта Российской Федерации от 17 октября 2012 года № 373 «Об утверждении Порядка подачи и рассмотрения заявления об установлении публичного сервитута в отношении земельных участков в границах полос отвода автомобильных дорог (за исключением частных автомобильных дорог) в целях прокладки, переноса, переустройства инженерных коммуникаций и их эксплуатации, а также требований к составу документов, прилагаемых к заявлению об установлении такого публичного сервитута, и требований к содержанию решения об установлении такого публичного сервитута» и Законом Курганской области от 28 декабря 2011 года № 98 «Об управлении и распоряжении землями и земельными участками на территории Курганской области» Департамент имущественных и земельных отношений Курганской области ПОСТАНОВЛЯЕТ:

1. Установить публичный сервитут на часть земельного участка

площадью 659 кв. м входящую в состав земельного участка с кадастровым номером 45:12:000000:737 площадью 123365 кв. м в границах полосы отвода автомобильной дороги «Байкал»-Введенское-Речкалово-Быдино, находящегося по адресу: Курганская область, р-н Мишкинский, Введенский сельсовет, согласно приложению к настоящему постановлению, в интересах Акционерного общества «Транснефть-Урал».

Цель установления публичного сервитута: реконструкция объекта «Магистральный нефтепродуктопровод «Уфа-Омск». Замена трубы на участке 529,8-600 км, DN 350. Курганское НУ. Реконструкция».

Срок действия публичного сервитута: с 15.03.2020 г. по 31.12.2022 г.

Годовой размер платы за публичный сервитут 0 рублей 55 копеек (85121,85 x 0,12/100 x 0,5342/100).

2. Отделу аренды управления имущественных и земельных отношений Департамента имущественных и земельных отношений Курганской области в течение одного рабочего дня с момента принятия решения об установлении публичного сервитута направить копию этого решения, заверенного в установленном порядке, по почтовому адресу заявителя, а также в орган, осуществляющий государственный кадастровый учет.

3. Акционерному обществу «Транснефть-Урал»:

1) использовать часть земельного участка в соответствии с целью, указанной в пункте 1 настоящего постановления, способами, не наносящими вред окружающей среде, в том числе, земле как природному объекту, не допускать действий, приводящих к ухудшению качественных характеристик земель, экологической обстановки в границах земель и прилегающей территории;

2) в случае, если использование части земельного участка приведет к порче либо уничтожению плодородного слоя почвы в границах части земельного участка, указанного в пункте 1 настоящего постановления, привести данную часть земельного участка в состояние, пригодное для её использования в соответствии с разрешенным использованием, выполнить необходимые работы по рекультивации части земельного участка, после прекращения действия сервитута;

3) до начала работ на земельном участке заключить соглашение, предусматривающее размер платы за установление публичного сервитута в отношении части земельного участка с лицом, которому земельный участок в границах полосы отвода автомобильной дороги предоставлен на праве постоянного (бессрочного) пользования;


4) в случае преобразования юридического лица, изменения его наименования или местонахождения подать заявление о внесении изменений в решение об установлении публичного сервитута с приложением документов, подтверждающих указанные изменения;

5) в соответствии с пунктом 4.14 статьи 25 Федерального закона от 8 ноября 2007 года № 257-ФЗ «Об автомобильных дорогах и о дорожной деятельности в Российской Федерации и о внесении изменений в отдельные законодательные акты Российской Федерации» осуществить государственную регистрацию сервитута.

4. Опубликовать настоящее постановление в установленном порядке и разместить на официальном сайте Департамента имущественных и земельных отношений Курганской области в информационно-телекоммуникационной сети «Интернет».

5. Контроль за исполнением настоящего постановления возложить на заместителя директора Департамента имущественных и земельных отношений Курганской области — начальника управления имущественных и земельных отношений.

Директор Департамента имущественных и земельных отношений Курганской области

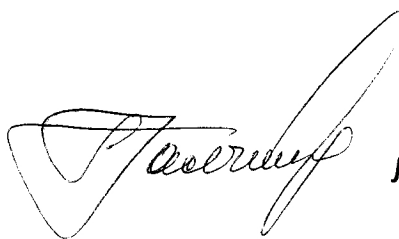


Л.В. Галченко

Приложение к постановлению
Департамента имущественных и
земельных отношений Курганской области
от 19 ноября 2019 года № 29-П
«Об установлении публичного сервитута на
часть земельного участка площадью 659
кв. м входящую в состав земельного
участка с кадастровым номером
45:12:000000:737 площадью 123365 кв. м в
границах полосы отвода автомобильной
дороги «Байкал»-Введенское-Речкалово-
Быдино, находящегося по адресу:
Курганская область, р-н Мишкинский,
Введенский сельсовет, в целях
реконструкции объекта «Магистральный
нефтепродуктопровод «Уфа-Омск».
Замена трубы на участке 529,8-600 км, DN
350. Курганское НУ. Реконструкция»

**Схема размещения объекта - «Магистральный нефтепродуктопровод
«Уфа-Омск». Замена трубы на участке 529,8-600 км, DN 350.
Курганское НУ. Реконструкция»**

Размещение объекта на земельном участке с кадастровым номером 45:12:000000:737 полосы отвода автомобильной дороги «Байкал»-Введенское-Речкалово-Быдино в масштабе 1:500 (при пересечении инженерными коммуникациями автомобильной дороги) отражено на схеме.

Схема размещения объекта на земельном участке полосы отвода автомобильной дороги

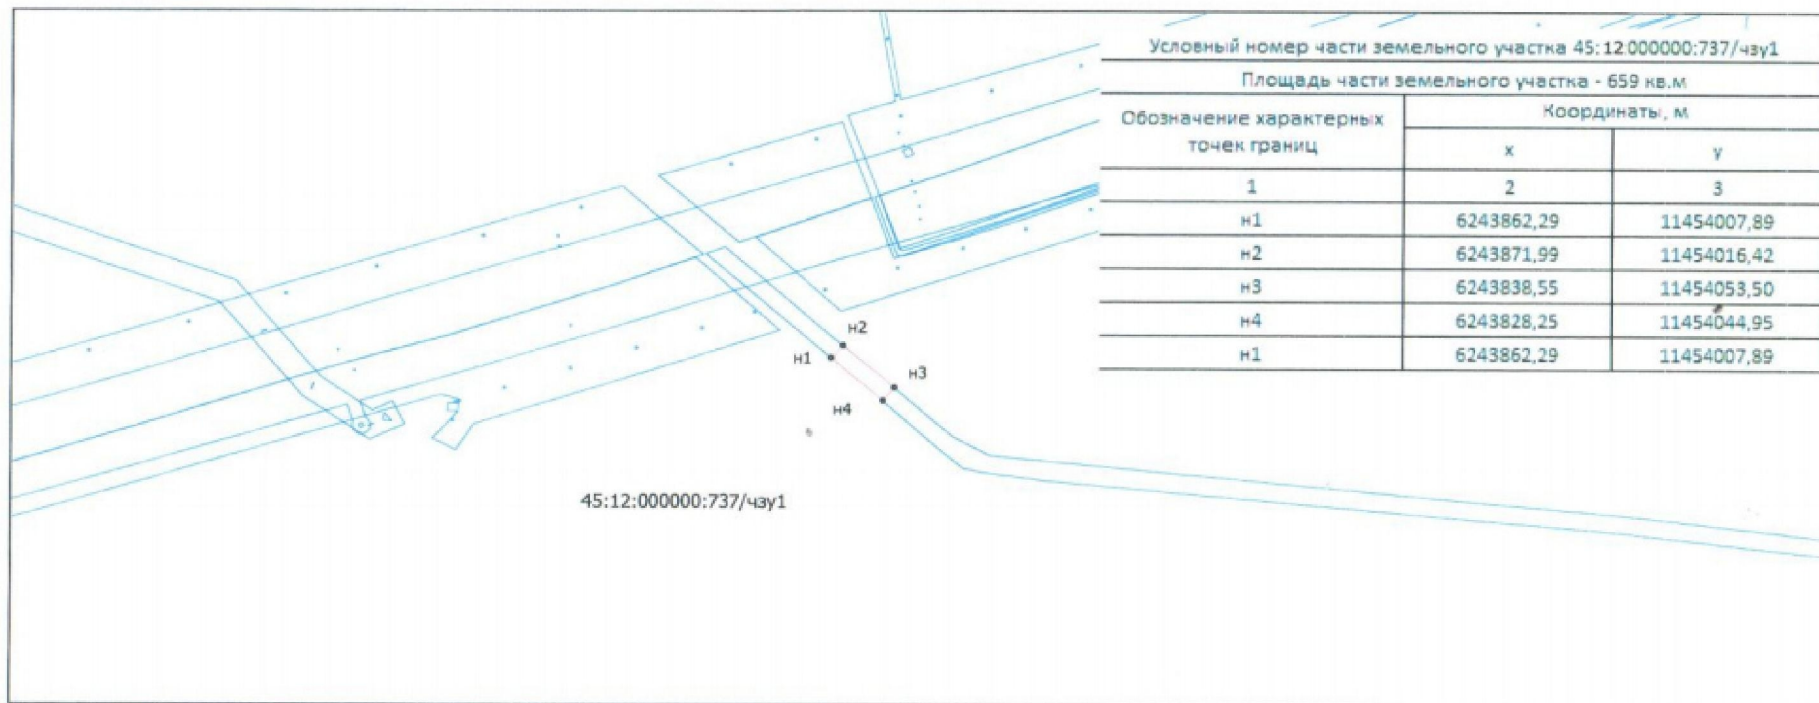

Условные обозначения:

- - граница образуемой части земельного участка (границы действия сервитута)
- - граница земельного участка
- - характерная точка границы части земельного участка

Система координат - МСТ-Мишкинский
Масштаб 1:5000

Общие сведения о земельном участке с кадастровым номером 45:12:000000:737

Местоположение: Курганская область, Мишкинский район, д. Речкалово

Категория земель: Земли населенных пунктов

Разрешенное использование: Для размещения и эксплуатации автомобильной дороги "Байкал"-Введенское-Речкалово-Быдино