



ПРАВИТЕЛЬСТВО КУРГАНСКОЙ ОБЛАСТИ
ДЕПАРТАМЕНТ ИМУЩЕСТВЕННЫХ И
ЗЕМЕЛЬНЫХ ОТНОШЕНИЙ КУРГАНСКОЙ ОБЛАСТИ

ПОСТАНОВЛЕНИЕ

от 16 апреля 2021 года № 12-17
г. Курган

Об установлении публичного сервитута на часть земельного участка площадью 105 кв. м входящую в состав земельного участка с кадастровым номером 45:22:000000:3230 площадью 98592 кв. м в границах полосы отвода автомобильной дороги «Иртыш»-Шумиха-Усть-Уйское-граница Казахстана, находящегося по адресу: Курганская область, Шумихинский район, г. Шумиха, в целях размещения ВЛ 0,4 кВ г. Шумиха от ТП № 20 (инв. № 202007734)

На основании заявления Акционерного общества «Сибирско-Уральская энергетическая компания» об установлении публичного сервитута в отношении земельных участков в границах полос отвода автомобильных дорог (за исключением частных автомобильных дорог) в целях прокладки, переноса, переустройства инженерных коммуникаций и их эксплуатации от 23 марта 2021 года, в соответствии со статьей 25 Федерального закона от 8 ноября 2007 года № 257-ФЗ «Об автомобильных дорогах и о дорожной деятельности в Российской Федерации и о внесении изменений в отдельные законодательные акты Российской Федерации», Приказом Министерства транспорта Российской Федерации от 10 августа 2020 года № 297 «Об утверждении Порядка подачи и рассмотрения заявления об установлении публичного сервитута в отношении земельных участков в границах полос отвода автомобильных дорог (за исключением частных автомобильных дорог) в целях прокладки, переноса, переустройства инженерных коммуникаций и их эксплуатации, а также требований к составу документов, прилагаемых к заявлению об установлении такого публичного сервитута, и требований к содержанию решения об установлении такого публичного сервитута» и Законом Курганской области от 28 декабря 2011 года № 98 «Об управлении и распоряжении землями и земельными участками на территории Курганской области» Департамент имущественных и земельных отношений Курганской области ПОСТАНОВЛЯЕТ:

1. Установить публичный сервитут на часть земельного участка площадью 105 кв. м входящую в состав земельного участка с кадастровым номером 45:22:000000:3230 площадью 98592 кв. м в границах полосы отвода автомобильной дороги «Иртыш»-Шумиха-Усть-Уйское-граница Казахстана, находящегося по адресу: Курганская область, Шумихинский район, г. Шумиха.

Цель установления публичного сервитута: размещение ВЛ 0,4 кВ г. Шумиха от ТП № 20 (инв. № 202007734).

Срок действия публичного сервитута: 49 лет.

Годовой размер платы за публичный сервитут 3 рубля 20 копеек (2505222,72x 0,12/100 x 0,1065/100).

2. Отделу аренды управления имущественных и земельных отношений Департамента имущественных и земельных отношений Курганской области в течение одного рабочего дня с момента принятия решения об установлении публичного сервитута направить копию этого решения, заверенного в установленном порядке, по почтовому адресу заявителя.

3. Акционерному обществу «Сибирско-Уральская энергетическая компания»:

1) использовать часть земельного участка в соответствии с целью, указанной в пункте 1 настоящего постановления, способами, не наносящими вред окружающей среде, в том числе, земле как природному объекту, не допускать действий, приводящих к ухудшению качественных характеристик земель, экологической обстановки в границах земель и прилегающей территории;

2) в случае, если использование части земельного участка приведет к порче либо уничтожению плодородного слоя почвы в границах части земельного участка, указанного в пункте 1 настоящего постановления, привести данную часть земельного участка в состояние, пригодное для её использования в соответствии с разрешенным использованием, выполнить необходимые работы по рекультивации части земельного участка, после прекращения действия сервитута;

3) до начала работ на земельном участке заключить соглашение, предусматривающее размер платы за установление публичного сервитута в отношении части земельного участка с лицом, которому земельный участок в границах полосы отвода автомобильной дороги предоставлен на праве постоянного (бессрочного) пользования;

4) в случае преобразования юридического лица, изменения его наименования или местонахождения подать заявление о внесении изменений в решение об установлении публичного сервитута с приложением документов, подтверждающих указанные изменения;

5) в соответствии с пунктом 4.14 статьи 25 Федерального закона от 8 ноября 2007 года № 257-ФЗ «Об автомобильных дорогах и о дорожной деятельности в Российской Федерации и о внесении изменений в отдельные законодательные акты Российской Федерации» осуществить государственную регистрацию сервитута.

4. Опубликовать настоящее постановление в установленном порядке и разместить на официальном сайте Департамента имущественных и земельных отношений Курганской области в информационно-телекоммуникационной сети «Интернет».

5. Контроль за исполнением настоящего постановления возложить на заместителя директора Департамента имущественных и земельных отношений Курганской области — начальника управления имущественных и земельных отношений.

Директор Департамента имущественных и земельных отношений Курганской области



Я.Б. Юрина

Приложение к постановлению
Департамента имущественных и земельных
отношений Курганской области
от 16 апреля 2021 года № 12-17
«Об установлении публичного сервитута на
часть земельного участка площадью
105 кв. м входящую в состав земельного
участка с кадастровым номером
45:22:000000:3230 площадью 98592 кв. м в
границах полосы отвода автомобильной
дороги «Иртыш»-Шумиха-Усть-Уйское-
граница Казахстана, находящегося по
адресу: Курганская область, Шумихинский
район, г. Шумиха, в целях размещения
ВЛ 0,4 кВ г. Шумиха от ТП № 20
(инв. № 202007734)»

Схема размещения объекта - ВЛ 0,4 кВ г. Шумиха от ТП № 20 (инв. № 202007734)

Размещение объекта на земельном участке с кадастровым номером 45:22:000000:3230 полосы отвода автомобильной дороги «Иртыш»-Шумиха-Усть-Уйское-граница Казахстана отражено на схеме.

Схема размещения объекта на земельном участке полосы отвода автомобильной дороги

Кадастровый номер земельного участка 45:22:000000:3230

Разрешенное использование: земельные участки (территории) общего пользования (автомобильная дорога "Иртыш"-Шумиха-Усть-Уйское-граница Казахстана)


Площадь: 98592 кв.м

Категория земель: Земли населённых пунктов

Адрес (местоположение): Курганская область, р-н Шумихинский, г Шумиха

Площадь части: 45:22:000000:3230/чзу1 - 105 кв.м

Разрешенное использование части: для размещения ВЛ 0,4 кВ г. Шумиха от ТП №20 (инв. № 202007734)

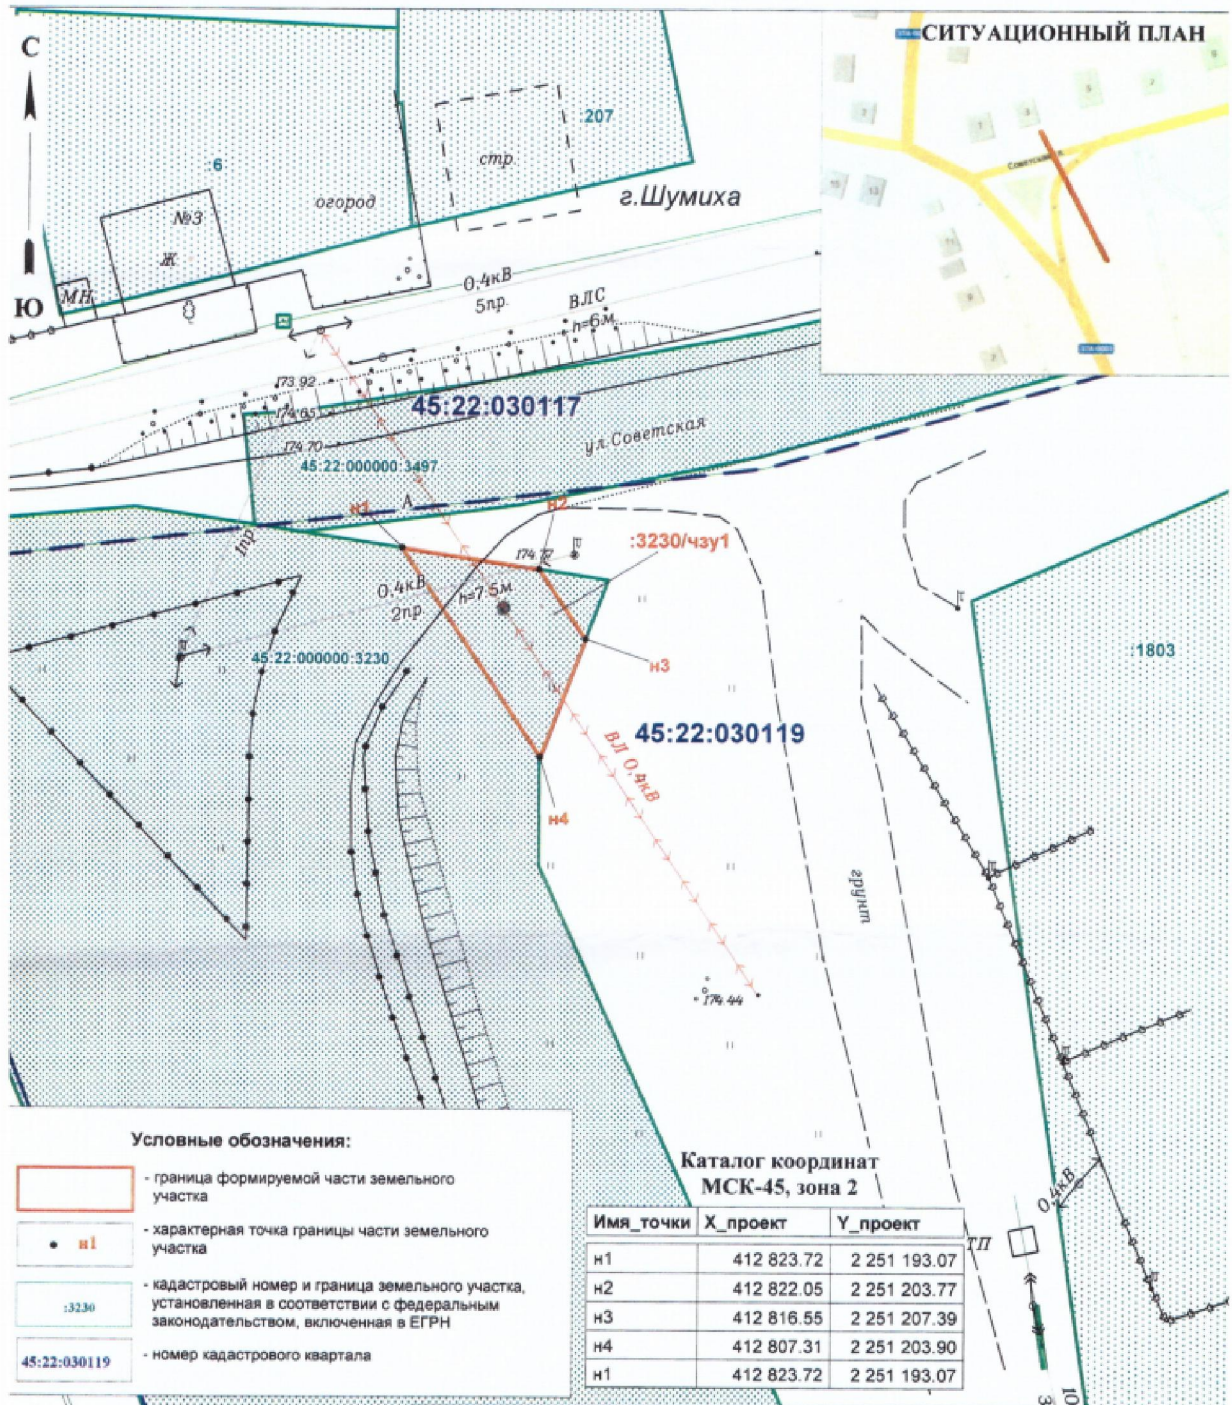

Исполнитель: ООО "СУЭС"
Техник-геодезист

Н.Н. Бочагова

Лист 1 Листов 1

Масштаб 1: 500

Подпись:

Дата 18.01.2021 г.