



**АДМИНИСТРАЦИЯ КУРСКОЙ ОБЛАСТИ**

**КОМИТЕТ ПО ОХРАНЕ ОБЪЕКТОВ КУЛЬТУРНОГО НАСЛЕДИЯ  
КУРСКОЙ ОБЛАСТИ**

**П Р И К А З**

от 14.09.2021

№ 01.1-08/426

г. Курск

**Об утверждении границ и режима использования территории  
объекта культурного наследия регионального значения  
«Ансамбль Вознесенской церкви», 1887 г.,  
расположенного по адресу:  
Курская область, г. Курск, ул. Верхняя Казацкая, 131**

В соответствии с Федеральным законом от 25 июня 2002 г. № 73-ФЗ «Об объектах культурного наследия (памятниках истории и культуры) народов Российской Федерации», Законом Курской области от 29 декабря 2005 г. № 120-ЗКО «Об объектах культурного наследия Курской области», пунктом 3.10 Положения о комитете по охране объектов культурного наследия Курской области, утвержденного постановлением Губернатора Курской области от 15.09.2020 № 274-пг, ПРИКАЗЫВАЮ:

1. Утвердить:

границы территории объекта культурного наследия регионального значения «Ансамбль Вознесенской церкви», 1887 г., расположенного по адресу: Курская область, г. Курск, ул. Верхняя Казацкая, 131, согласно приложению № 1 к настоящему приказу;

режим использования территории объекта культурного наследия регионального значения «Ансамбль Вознесенской церкви», 1887 г., расположенного по адресу: Курская область, г. Курск, ул. Верхняя Казацкая, 131, согласно приложению № 2 к настоящему приказу.

2. Контроль за исполнением настоящего приказа возложить на начальника отдела разрешительной документации и учета объектов культурного наследия комитета по охране объектов культурного наследия Курской области А.И. Куткову.

Председатель комитета


И.А. Мусьял

Приложение № 1  
к приказу комитета по охране  
объектов культурного наследия  
Курской области  
от 14.09.2024 № 01/1-08/426

**Границы территории объекта культурного наследия регионального  
значения «Ансамбль Вознесенской церкви», 1887 г.,  
расположенного по адресу:  
Курская область, г. Курск, ул. Верхняя Казацкая, 131**

Прохождение границы		Описание прохождения границы
от точки	до точки	
1	2	3
1	3	На юго-восток через точку 2 – 41,41м;
3	5	На юго-запад через точку 4 – 90,6 м;
5	6	На северо-запад – 41,66 м;
6	1	На северо-восток в исходную точку – 86,62 м.

**Карта (схема) границ территории объекта культурного наследия  
регионального значения «Ансамбль Вознесенской церкви», 1887 г.,  
расположенного по адресу: Курская область, г. Курск,  
ул. Верхняя Казацкая, 131**

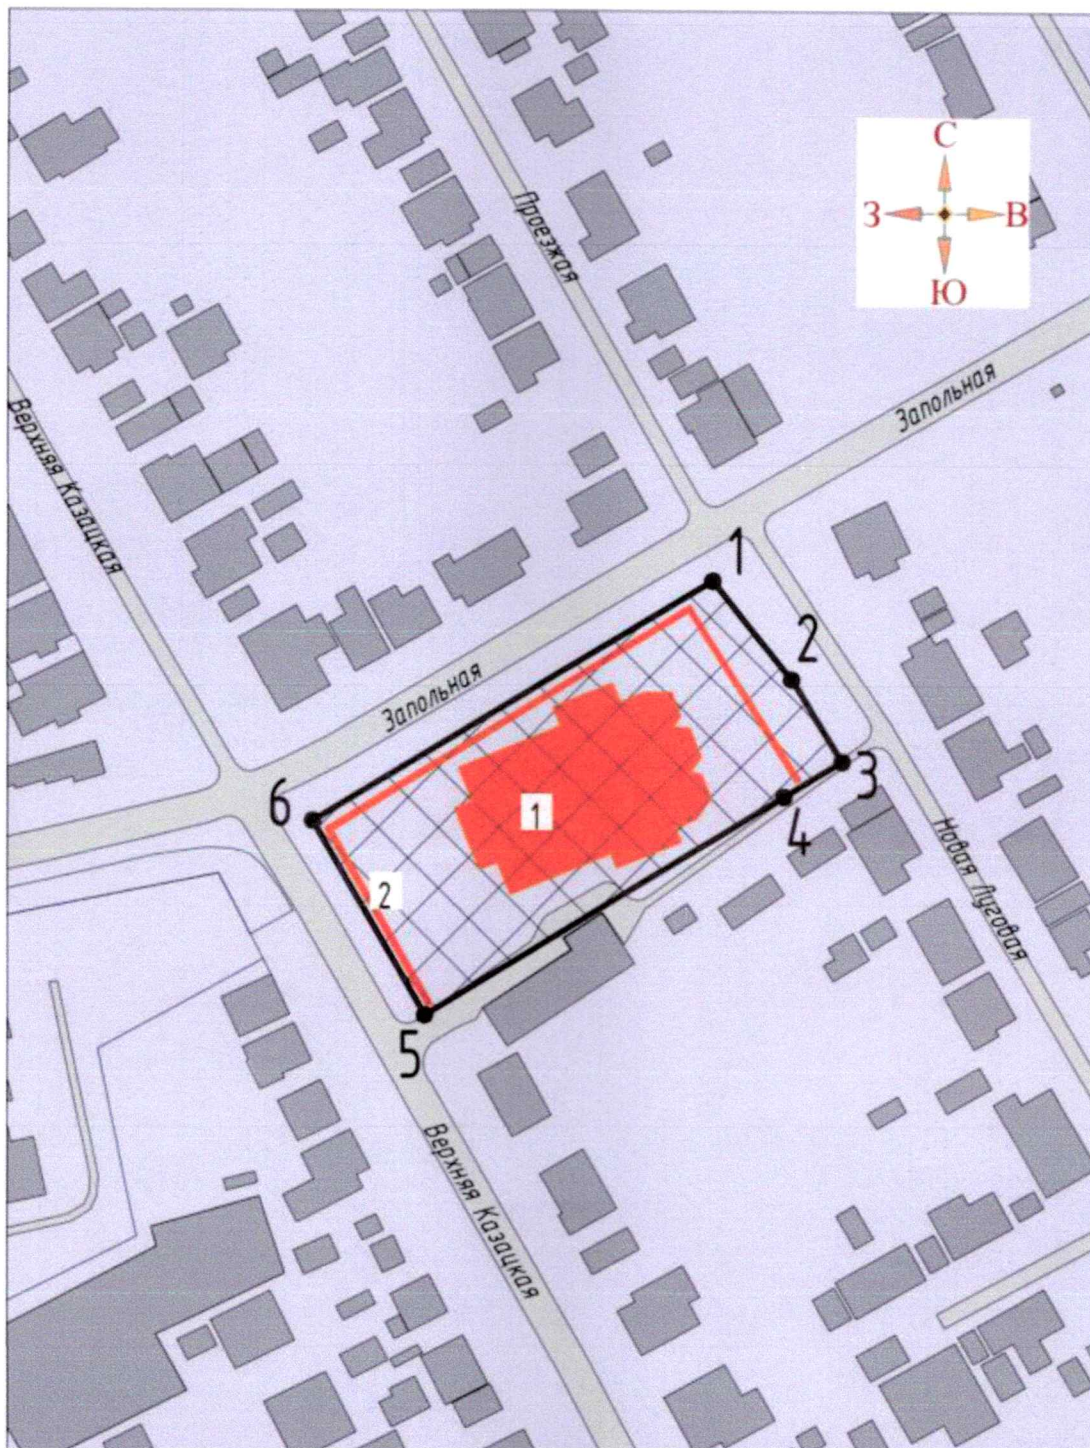

Масштаб 1:500

**Используемые условные знаки и обозначения:**



- объект культурного наследия регионального значения «Ансамбль Вознесенской церкви», 1887 г., в составе:

1. объект культурного наследия регионального значения «Вознесенская церковь», 1887 г.
2. объект культурного наследия регионального значения «Ограда с воротами», 1887 г.



- границы территории объекта культурного наследия регионального значения «Ансамбль Вознесенской церкви», 1887 г.



- характерная (поворотная) точка

Приложение к границам территории  
 объекта культурного наследия регионального значения  
 «Ансамбль Вознесенской церкви», 1887 г.,  
 расположенного по адресу:  
 Курская область, г. Курск, ул. Верхняя Казацкая, 131

**Координаты характерных (поворотных) точек к карте (схеме) границ территории объекта культурного наследия регионального значения «Ансамбль Вознесенской церкви», 1887 г., расположенного по адресу: Курская область, г. Курск, ул. Верхняя Казацкая, 131**

Сведения о местоположении границ объекта			
Координаты характерных (поворотных) точек в системе координат МСК-46			
Метод определения координат – геодезический Средняя квадратическая погрешность положения характерной точки (Mt), м = 0,10			
Сведения о характерных точках границ объекта			
Обозначение характерных точек границ	Координаты, м		Описание закрепления точки
	X	Y	
1	422419,84	1297291,27	-
2	422401,50	1297305,89	-
3	422386,18	1297315,27	-
4	422379,61	1297304,44	-
5	422339,19	1297237,81	-
6	422375,28	1297216,99	-
1	422419,84	1297291,27	-

Приложение № 2

к приказу комитета по охране  
объектов культурного наследия  
Курской области

от 17.09.2018 № 011-09/406

**Режим**

**использования территории объекта культурного наследия  
регионального значения «Ансамбль Вознесенской церкви», 1887 г.,  
расположенного по адресу: Курская область, г. Курск,  
ул. Верхняя Казацкая, 131**

На территории объекта культурного наследия регионального значения «Ансамбль Вознесенской церкви», 1887 г., расположенного по адресу: Курская область, г. Курск, ул. Верхняя Казацкая, 131 (далее – Ансамбль)

**разрешается:**

проведение работ по сохранению Ансамбля и его элементов;

прокладка, ремонт, реконструкция подземных инженерных коммуникаций, необходимых для функционирования Ансамбля с последующей рекультивацией нарушенных участков;

ремонт и реконструкция дорог, проездов, не нарушающих целостность Ансамбля и его элементов и не создающих угрозы его повреждения, разрушения или уничтожения;

проведение работ по обеспечению функционирования Ансамбля и поддержанию его инфраструктуры, не нарушающих целостности его территории;

проведение земляных, землеустроительных, хозяйственных мероприятий и работ в целях создания условий для современного использования элементов Ансамбля без нарушения параметров и особенностей, и не создающих угрозы повреждения, разрушения или уничтожения Ансамбля;

проведение работ по выявлению и изучению объектов археологического наследия, располагающихся на территории Ансамбля;

обеспечение мер пожарной безопасности;

обеспечение мер экологической безопасности;

**запрещается:**

строительство объектов капитального строительства;

любая хозяйственная деятельность, которая может привести к разрушению элементов Ансамбля, нарушению его физической сохранности, а также искажению внешнего облика, элементов, изменению характерных взаимосвязей с окружением и условий восприятия Ансамбля и его элементов;

изменение исторической планировочной структуры, благоустройство, связанное с изменением исторического облика территории Ансамбля;

проведение работ, изменяющих уровень грунтовых вод, нарушающих гидрологический режим;

размещение любых рекламных конструкций на территории Ансамбля;

установка на фасадах, крышах объектов Ансамбля и его элементов средств технического обеспечения, в том числе кондиционеров, телеантенн, тарелок спутниковой связи и других средств технического обеспечения;

прокладка наземных инженерных коммуникаций, в том числе воздушных линий электропередач, кроме временных, необходимых для проведения ремонтно-реставрационных работ;

динамическое воздействие, создающее разрушающие вибрационные нагрузки;

складирование материалов (конструкций) и строительного мусора;

складирование твердых бытовых отходов.