КОМИТЕТ ГРАДОСТРОИТЕЛЬНОЙ ПОЛИТИКИ
ЛЕНИНГРАДСКОЙ ОБЛАСТИ

ПРИКАЗ

от 22 января 2021 года № 4

**Об уточнении и внесении изменений в
Правила землепользования и застройки
муниципального образования Выдиноостровское сельское поселение
Волховского муниципального района Ленинградской области**

В соответствии со статьей 33 Градостроительного кодекса Российской Федерации, пунктом 1 части 2 статьи 1 областного закона от 7 июля 2014 года № 45-оз «О перераспределении полномочий в области градостроительной деятельности между органами государственной власти Ленинградской области и органами местного самоуправления Ленинградской области», пунктом 2.13 Положения о Комитете градостроительной политики Ленинградской области, утвержденного постановлением Правительства Ленинградской области от 9 сентября 2019 года № 421, на основании содержащемуся в Едином государственном реестре недвижимости описанию местоположения границ зоны с особыми условиями использования «Охранная зона Северо-Европейского газопровода, участок Грязовец-Выборг км 436 - км 597», а также в целях устранения технической ошибки, приказываю:


уточнить и внести изменения в Правила землепользования и застройки муниципального образования Выдиноостровское сельское поселение Волховского муниципального района Ленинградской области, утвержденные приказом Комитета по архитектуре и градостроительству Ленинградской области от 26 июля 2018 года № 48, согласно приложению к настоящему приказу.

Председатель комитета И.Я.Кулаков

Приложение
к приказу Комитета
градостроительной политики
Ленинградской области
от 22 января 2021 года № 4

Уточнение и внесение изменений в Правила землепользования и застройки муниципального образования Вындиноостровское сельское поселение Волховского муниципального района Ленинградской области

Карта зон с особыми условиями использования территорий

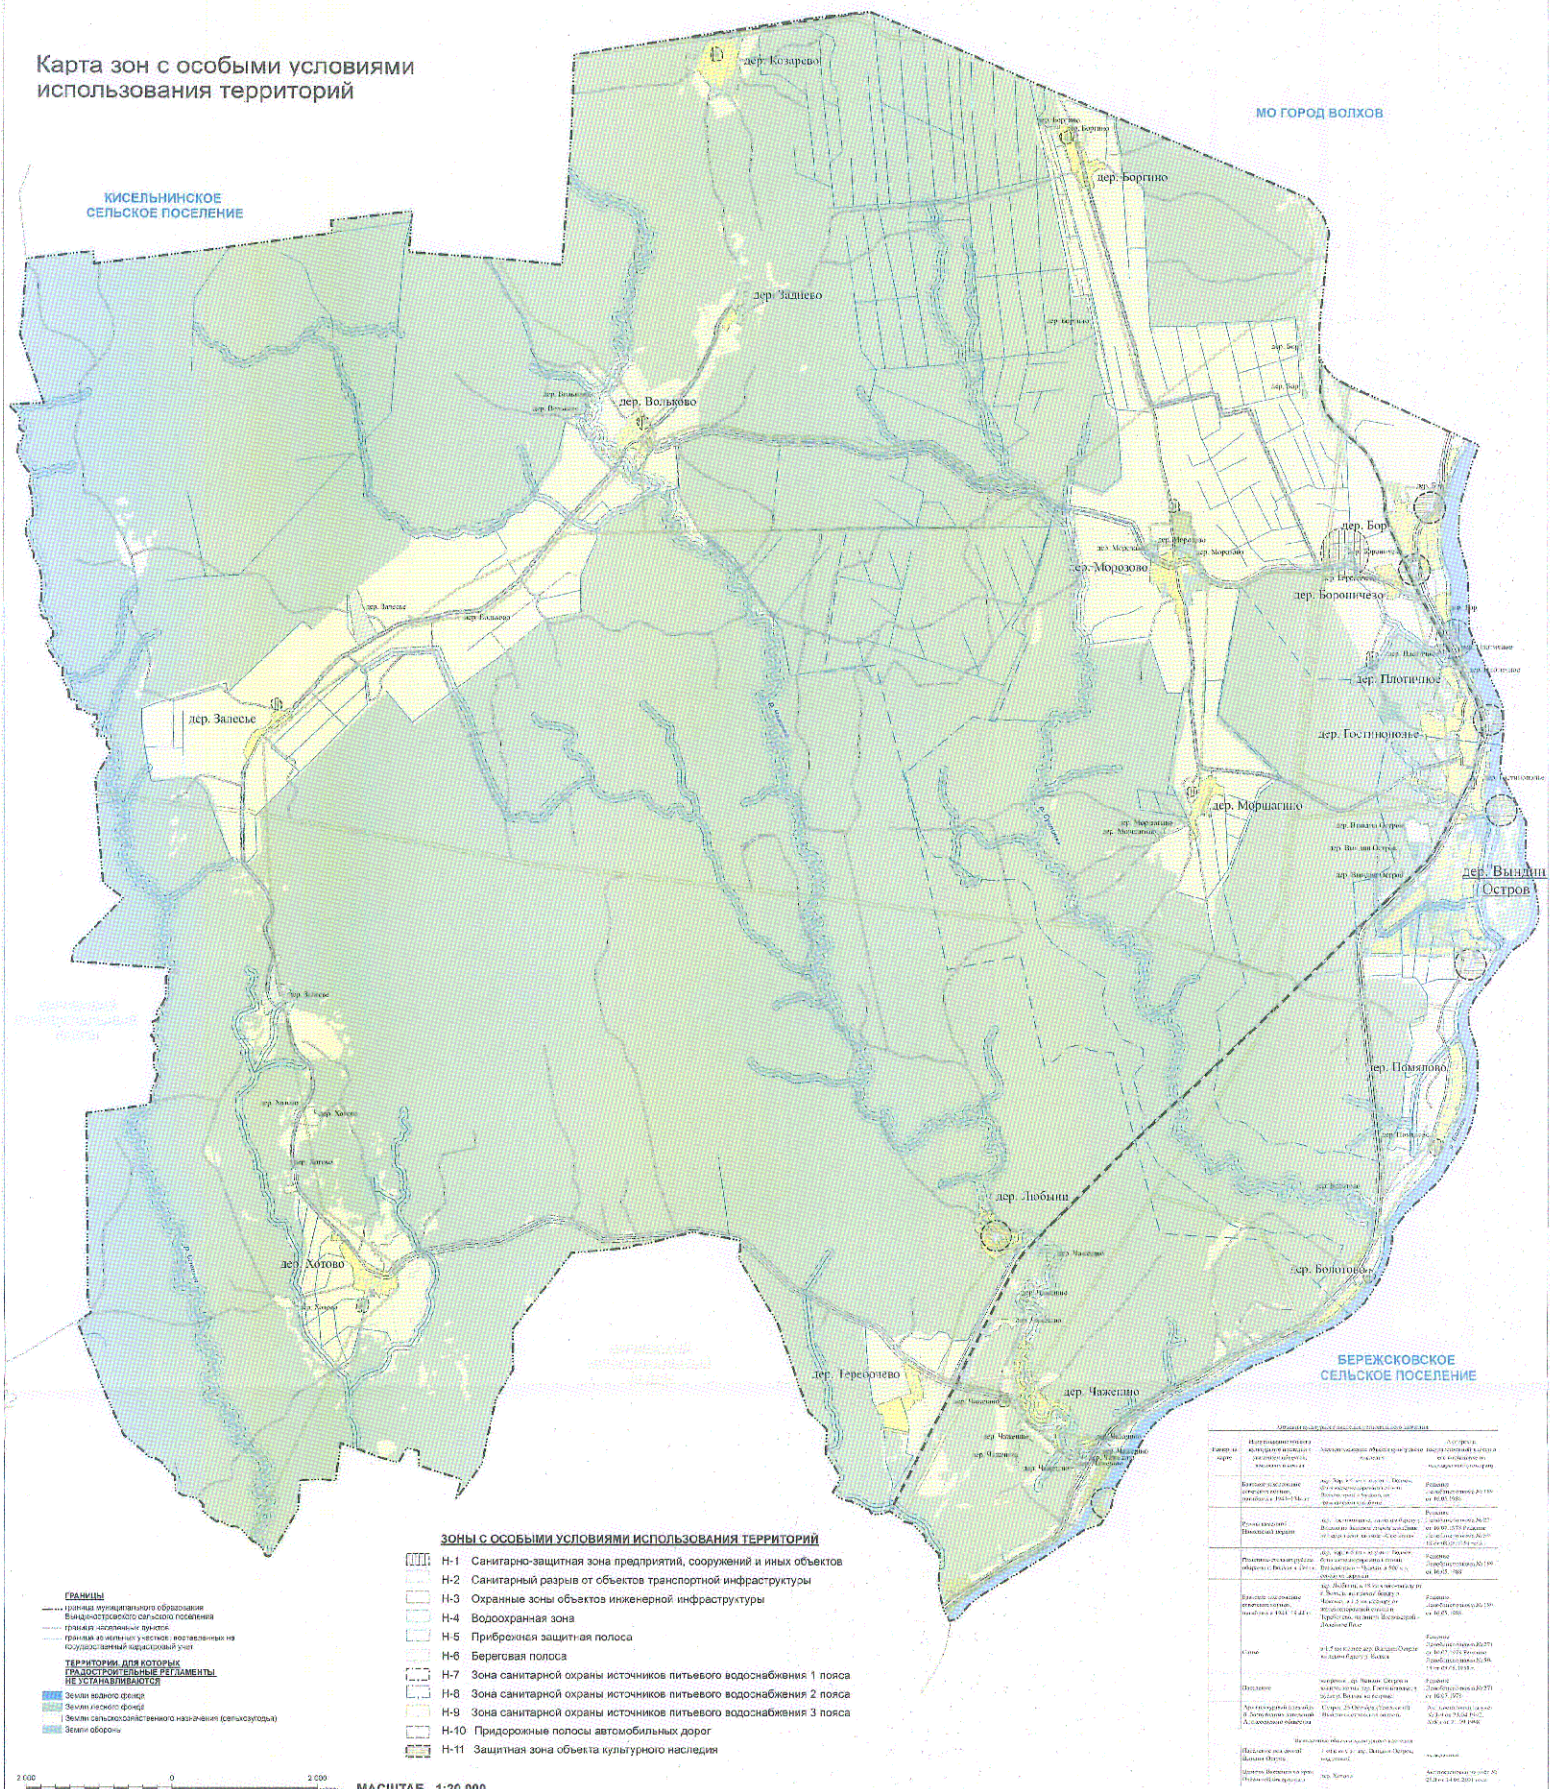

ЗОНЫ С ОСОБЫМИ УСЛОВИЯМИ ИСПОЛЬЗОВАНИЯ ТЕРРИТОРИЙ

- Н-1 Санитарно-защитная зона предприятий, сооружений и иных объектов
- Н-2 Санитарный разрыв от объектов транспортной инфраструктуры
- Н-3 Охранные зоны объектов инженерной инфраструктуры
- Н-4 Водоохранная зона
- Н-5 Прибрежная защитная полоса
- Н-6 Береговая полоса
- Н-7 Зона санитарной охраны источников питьевого водоснабжения 1 пояса
- Н-8 Зона санитарной охраны источников питьевого водоснабжения 2 пояса
- Н-9 Зона санитарной охраны источников питьевого водоснабжения 3 пояса
- Н-10 Придорожные полосы автомобильных дорог
- Н-11 Защитная зона объекта культурного наследия

ГРАНИЦЫ

- граница муниципального образования Выдицкого сельского поселения
- граница населенных пунктов
- границы земельных участков, поставленных на государственный кадастровый учет

ТЕРРИТОРИИ, ДЛЯ КОТОРЫХ ГРАДОСТРОИТЕЛЬНЫЕ РЕГЛАМЕНТЫ НЕ УСТАНАВЛИВАЮТСЯ

- Земли водного фонда
- Земли лесного фонда
- Земли сельскохозяйственного назначения (сельхозугодья)
- Земли обороны

2 000 0 2 000 метры

МАСШТАБ 1:20 000

Карта зон с особыми условиями использования территорий
ФРАГМЕНТ (НАСЕЛЕННЫЕ ПУНКТЫ)

