



ИСПОЛНИТЕЛЬНЫЙ ОРГАН ГОСУДАРСТВЕННОЙ ВЛАСТИ ЛИПЕЦКОЙ ОБЛАСТИ

**УПРАВЛЕНИЕ ЭНЕРГЕТИКИ И ТАРИФОВ  
ЛИПЕЦКОЙ ОБЛАСТИ**

---

**ПОСТАНОВЛЕНИЕ**

**6 ноября 2020 года**

г. Липецк

**№ 31/1**

**Об утверждении границ охранных зон газораспределительных сетей**

В соответствии с Земельным кодексом Российской Федерации, постановлением Правительства Российской Федерации от 20 ноября 2000 года № 878 «Об утверждении Правил охраны газораспределительных сетей», распоряжением администрации Липецкой области от 27 июля 2010 года № 280-р «Об утверждении Положения об управлении энергетикой и тарифов Липецкой области», приказом управления энергетикой и тарифов Липецкой области от 17 мая 2012 года № 01-03/159 «Об утверждении административного регламента предоставления государственной услуги по утверждению границ охранной зоны газораспределительных сетей», протоколом заседания коллегии управления энергетикой и тарифов Липецкой области от 6 ноября 2020 года № 31/1, на основании обращения Нахатакяна Наира Варздатовича от 15 октября 2020 года № В 337 управление энергетикой и тарифов Липецкой области постановляет:

утвердить границы охранных зон газораспределительных сетей в соответствии с картами (планами):

Газопровод, ШУУРГ 2-Т-1600, ШУУРГ 2-Р-40 для газоснабжения «асфальтобетонного завода», Наименование: 10) сооружения коммунального хозяйства, протяженностью 509 м., Адрес: Российская Федерация, Липецкая область, г. Липецк, ул. Ковалева, Кадастровый номер: 48:20:0000000:33515 (приложение).

Начальник управления

В.В. Беробеня

# ОПИСАНИЕ МЕСТОПОЛОЖЕНИЯ ГРАНИЦ

Охранная зона объекта "Газопровод, ШГУРГ 2-Т-1600, ШГУРГ 2-Р-40 для газоснабжение "асфальтобетонного завода", кадастровый номер 48:20:0000000:33515

(наименование объекта местоположение границ, которого описано (далее - объект)


## Раздел 1

Сведения об объекте		
№ п/п	Характеристики объекта	Описание характеристик
1	2	3
1	Местоположение объекта	<i>Российская Федерация, Липецкая область, г Липецк</i>
2	Площадь объекта ± величина погрешности определения площади (Р ± Дельта Р)	<i>2409кв.м. ± 17кв.м.</i>
3	Иные характеристики объекта	<p><i>Вид объекта реестра границ: Зона с особыми условиями использования территории</i></p> <p><i>Содержание ограничений использования объектов недвижимости в пределах зоны или территории: согласно пункту 14 Постановления Правительства РФ от 20.11.2000г №878 " об утверждении Правил охраны газораспределительных сетей" на земельные участки, входящие в охранные зоны газораспределительных сетей, в целях предупреждения их повреждения или нарушения условий их нормальной эксплуатации налагаются ограничения (обременения), которыми запрещается лицам:</i></p> <p><i>а) строить объекты жилищно-гражданского и производственного назначения;</i></p> <p><i>б) сносить и реконструировать мосты, коллекторы, автомобильные и железные дороги с расположенными на них газораспределительными сетями без предварительного выноса этих газопроводов по согласованию с эксплуатационными организациями;</i></p> <p><i>в) разрушать берегоукрепительные сооружения, водопропускные устройства, земляные и иные сооружения, предохраняющие газораспределительные сети от разрушений;</i></p> <p><i>г) перемещать, повреждать, засыпать и уничтожать опознавательные знаки, контрольно-измерительные пункты и другие устройства газораспределительных сетей;</i></p> <p><i>д) устраивать свалки и склады, разливать растворы кислот, солей, щелочей и других химически активных веществ;</i></p> <p><i>е) огораживать и перегораживать охранные зоны, препятствовать доступу персонала эксплуатационных организаций к газораспределительным сетям, проведению обслуживания и устранению повреждений газораспределительных сетей;</i></p> <p><i>ж) разводить огонь и размещать источники огня;</i></p> <p><i>з) рыть погребов, копать и обрабатывать почву сельскохозяйственными и мелиоративными орудиями и механизмами на глубину более 0,3 метра;</i></p> <p><i>и) открывать калитки и двери газорегуляторных пунктов, станций катодной и дренажной защиты, люки подземных колодцев, включать или отключать электроснабжение средств связи, освещения и систем телемеханики;</i></p> <p><i>к) набрасывать, приставлять и привязывать к опорам и надземным газопроводам, ограждениям и зданиям газораспределительных сетей посторонние предметы, лестницы, влезать на них;</i></p> <p><i>л) самовольно подключаться к газораспределительным сетям.</i></p>





План границ объекта

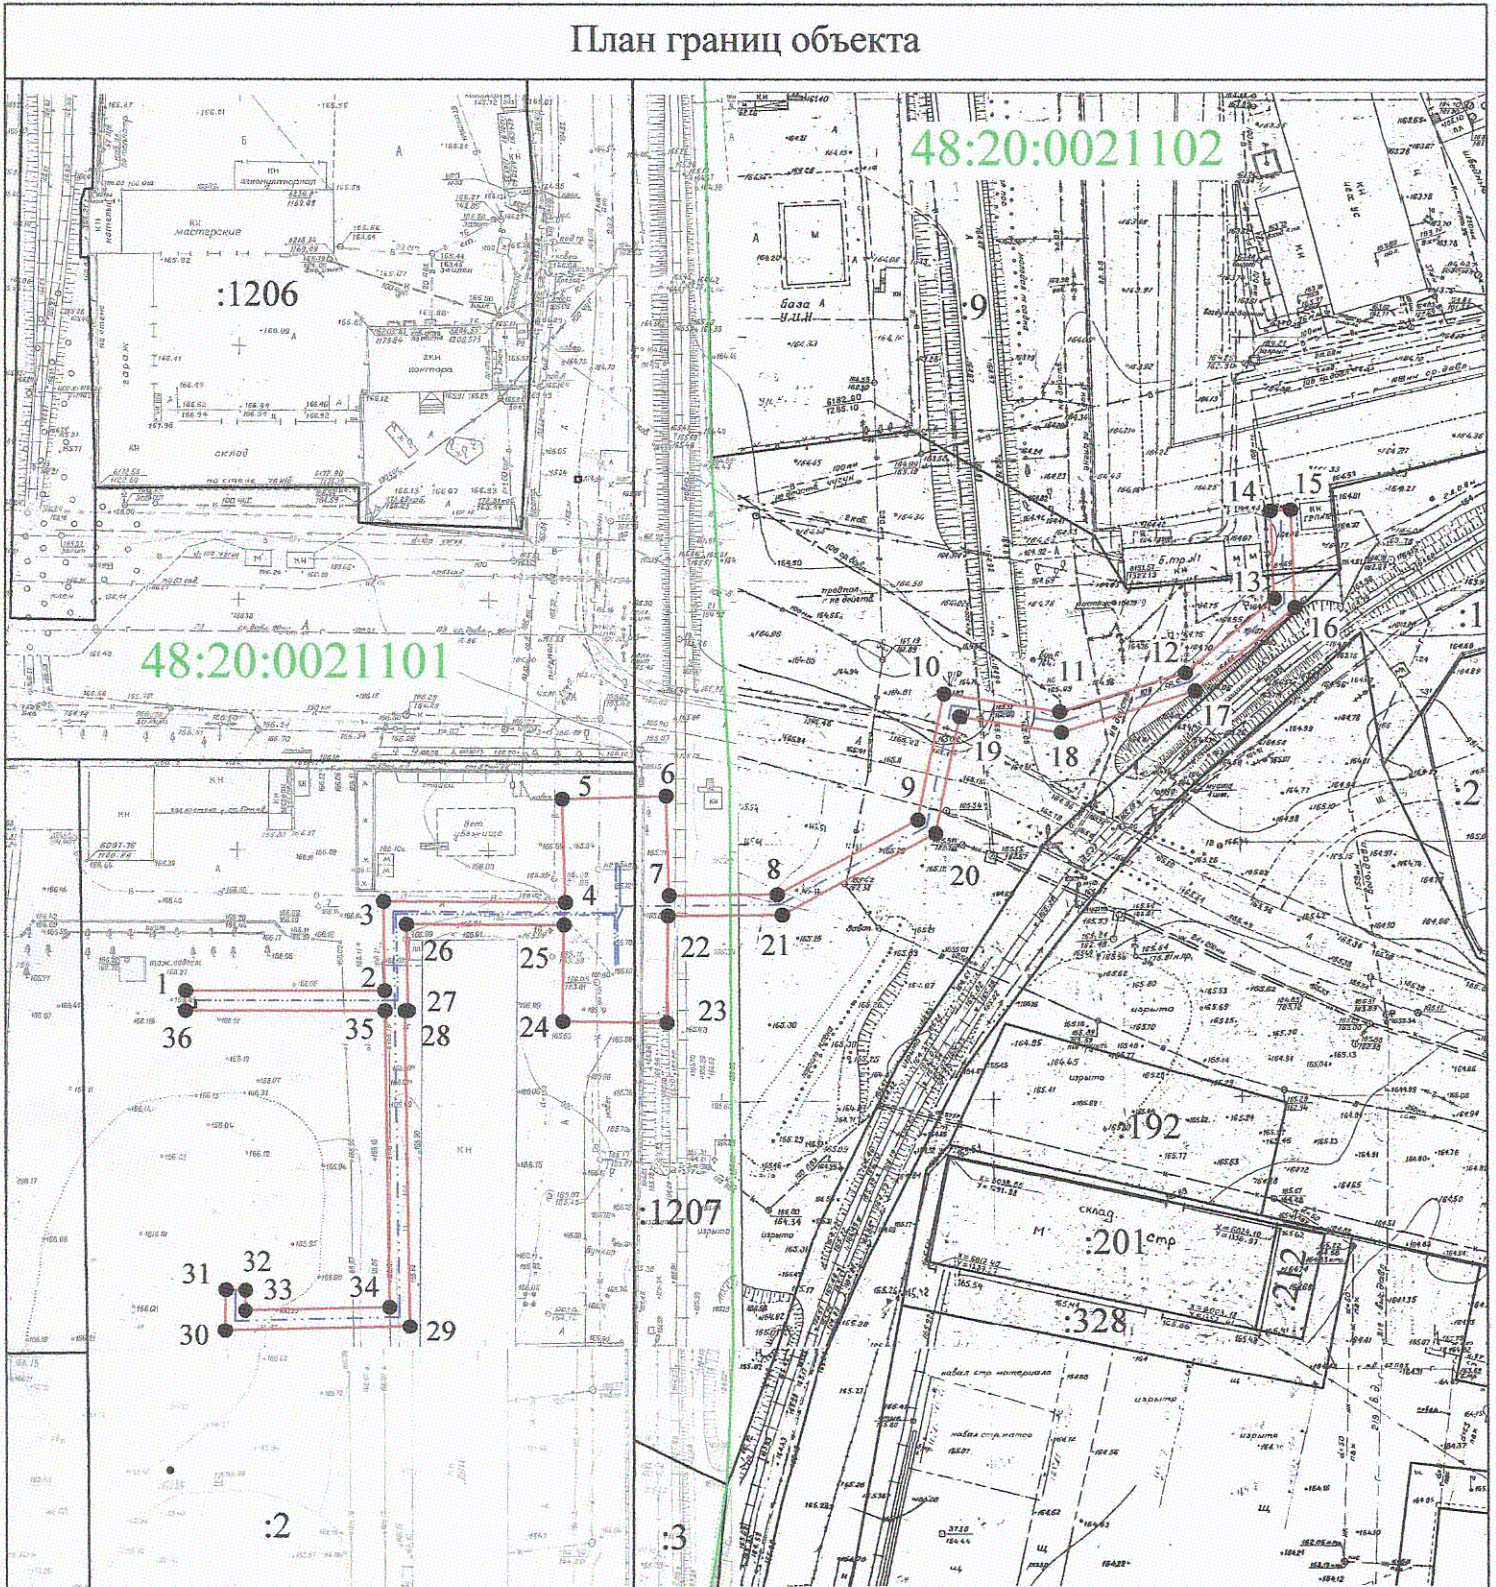

Масштаб 1:1500

Используемые условные знаки и обозначения:

- (red line) - вновь образованная часть границы охранной зоны, сведения о которой достаточны для определения её местоположения
- (dashed line) - ось подземного контура сооружения
- (black line) - существующая часть границы, имеющиеся в ЕГРН сведения о которой достаточны для определения её местоположения
- (green line) - граница кадастрового деления
- 48:20:0021101 - номер кадастрового квартала
- 1 - обозначение характерной точки границы охранной зоны
- 9 - обозначение земельного участка, сведения о котором содержатся в ЕГРН

Подпись \_\_\_\_\_ Дата «14» октября 2020 г.



Место для оттиска печати (при наличии) лица, составившего описание местоположения границ объекта