



УПРАВЛЕНИЕ ЭНЕРГЕТИКИ И ТАРИФОВ ЛИПЕЦКОЙ ОБЛАСТИ

ПОСТАНОВЛЕНИЕ

20 августа 2024 года

№ 39/4

г. Липецк

Об утверждении границ охранных зон газораспределительной сети

В соответствии с Земельным кодексом Российской Федерации, постановлением Правительства Российской Федерации от 20 ноября 2000 года № 878 «Об утверждении Правил охраны газораспределительных сетей», постановлением Правительства Липецкой области от 4 апреля 2024 года № 229 «Об утверждении Положения об управлении энергетикой и тарифов Липецкой области», протоколом заседания коллегии управления энергетикой и тарифов Липецкой области от 20 августа 2024 года № 39/4, на основании заявления Терентьева Александра Викторовича (исх. № б/н от 16 июля 2024 года; вх. № 48-2311 от 16 июля 2024 года) управление энергетикой и тарифов Липецкой области постановляет:

1. Утвердить границы охранных зон газораспределительной сети: газопровод высокого и низкого давления к административному зданию. Назначение: 10) сооружения коммунального хозяйства. Протяженность 249 м, площадь застройки 1 кв.м. Адрес (местоположение): Российская Федерация, Липецкая область, городской округ город Липецк, город Липецк, шоссе Лебедянское, д. № 2 «а» в соответствии с картами (планами) (приложение).

2. Настоящее постановление вступает в силу со дня его официального опубликования.

Начальник управления



М.В. Боев

ГРАФИЧЕСКОЕ ОПИСАНИЕ
местоположения границ населенных пунктов, территориальных
зон, особо охраняемых природных территорий, зон с особыми
условиями использования территории

Охранная зона объекта газоснабжения "Газопровод высокого и низкого давления к административному зданию, назначение: сооружения коммунального хозяйства, протяженностью 249 м, площадь застройки 1 кв.м, расположенный по адресу: Российская Федерация, Липецкая область, городской округ город Липецк, город Липецк, шоссе Лебедянское, д. №2 "а"

(наименование объекта, местоположение границ которого описано (далее - объект))

Раздел 1

Сведения об объекте		
№ п/п	Характеристики объекта	Описание характеристик
1	2	3
1	Местоположение объекта	Липецкая область, Липецк г
2	Площадь объекта ± величина погрешности определения площади (Р ± ΔР)	1 354 м ² ± 13 м ²
3	Иные характеристики объекта	<p>Вид объекта реестра границ: Зона с особыми условиями использования территории</p> <p>Вид объекта по документу: Газопровод высокого и низкого давления к административному зданию, назначение: сооружения коммунального хозяйства, протяженностью 249 м, площадь застройки 1 кв.м, расположенный по адресу: Российская Федерация, Липецкая область, городской округ город Липецк, город Липецк, шоссе Лебедянское, д. №2 "а"</p> <p>Содержание ограничений использования объектов недвижимости в пределах зоны или территории: Ограничения использования объектов недвижимости предусмотрены Постановлением Правительства РФ от 20 ноября 2000 г. №878 "Правила охраны газораспределительных сетей". На земельные участки, входящие в охранные зоны газораспределительных сетей, в целях предупреждения их повреждения или нарушения условий их нормальной эксплуатации налагаются ограничения (обременения), которыми запрещается лицам, указанным в пункте 2 настоящих Правил:</p> <p>а) строить объекты жилищно-гражданского и производственного назначения;</p> <p>б) сносить и реконструировать мосты, коллекторы, автомобильные и железные дороги с расположенными на них газораспределительными сетями без предварительного выноса этих газопроводов по согласованию с эксплуатационными организациями;</p> <p>в) разрушать берегоукрепительные сооружения, водопропускные устройства, земляные и иные сооружения, предохраняющие газораспределительные сети от разрушений;</p> <p>г) перемещать, повреждать, засыпать и уничтожать опознавательные знаки, контрольно-измерительные пункты и другие устройства газораспределительных сетей;</p> <p>д) устраивать свалки и склады, разливать растворы кислот, солей, щелочей и других химически активных веществ;</p> <p>е) огораживать и перегораживать охранные зоны, препятствовать доступу персонала эксплуатационных организаций к газораспределительным сетям, проведению обслуживания и устранению повреждений газораспределительных сетей;</p> <p>ж) разводить огонь и размещать источники огня;</p> <p>з) рыть погребов, копать и обрабатывать почву сельскохозяйственными и мелиоративными орудиями и механизмами на глубину более 0,3 метра;</p>

ГРАФИЧЕСКОЕ ОПИСАНИЕ
местоположения границ населенных пунктов, территориальных
зон, особо охраняемых природных территорий, зон с особыми
условиями использования территории

Охранная зона объекта газоснабжения "Газопровод высокого и низкого давления к административному зданию, назначение: сооружения коммунального хозяйства, протяженностью 249 м, площадь застройки 1 кв.м, расположенный по адресу: Российская Федерация, Липецкая область, городской округ город Липецк, город Липецк, шоссе Лебедянское, д. №2 "а" "

(наименование объекта, местоположение границ которого описано (далее - объект)

Раздел 1

Сведения об объекте		
№ п/п	Характеристики объекта	Описание характеристик
1	2	3
		<p>и) открывать калитки и двери газорегуляторных пунктов, станций катодной и дренажной защиты, люки подземных колодцев, включать или отключать электроснабжение средств связи, освещения и систем телемеханики;</p> <p>к) набрасывать, приставлять и привязывать к опорам и надземным газопроводам, ограждениям и зданиям газораспределительных сетей посторонние предметы, лестницы, влезать на них;</p> <p>л) самовольно подключаться к газораспределительным сетям.</p>

Раздел 2

Сведения о местоположении границ объекта

1. Система координат МСК-48

2. Сведения о характерных точках границ объекта

Обозначение характерных точек границ	Координаты, м		Метод определения координат характерной точки	Средняя квадратическая погрешность положения характерной точки (Mt), м	Описание обозначения точки на местности (при наличии)
	X	Y			
1	2	3	4	5	6
1	421 186,50	1 320 692,67	Метод спутниковых геодезических измерений (определений)	0,10	—
2	421 190,06	1 320 694,49		0,10	
3	421 183,28	1 320 707,77		0,10	
4	421 190,45	1 320 711,22		0,10	
5	421 181,26	1 320 730,88		0,10	
6	421 173,39	1 320 727,09		0,10	
7	421 171,86	1 320 730,07		0,10	
8	421 167,64	1 320 727,81		0,10	
9	421 125,65	1 320 801,36		0,10	
10	421 126,91	1 320 802,18		0,10	
11	421 116,32	1 320 819,21		0,10	
12	421 121,41	1 320 833,40		0,10	
13	421 118,32	1 320 839,36		0,10	
14	421 097,64	1 320 857,10		0,10	
15	421 101,38	1 320 861,37		0,10	
16	421 095,45	1 320 867,10		0,10	
17	421 109,43	1 320 882,77		0,10	

Раздел 2

Сведения о местоположении границ объекта

1	2	3	4	5	6
18	421 109,71	1 320 882,58	Метод спутниковых геодезических измерений (определений)	0,10	—
19	421 112,21	1 320 885,26		0,10	
20	421 113,29	1 320 884,30		0,10	
21	421 114,78	1 320 882,97		0,10	
22	421 117,44	1 320 885,95		0,10	
23	421 111,97	1 320 890,84		0,10	
24	421 109,17	1 320 887,86		0,10	
25	421 108,83	1 320 888,11		0,10	
26	421 089,91	1 320 866,90		0,10	
27	421 095,86	1 320 861,15		0,10	
28	421 091,96	1 320 856,70		0,10	
29	421 115,12	1 320 836,82		0,10	
30	421 117,05	1 320 833,10		0,10	
31	421 111,90	1 320 818,73		0,10	
32	421 121,45	1 320 803,40		0,10	
33	421 120,31	1 320 802,66		0,10	
34	421 165,59	1 320 723,34		0,10	
35	421 162,69	1 320 721,94		0,10	
36	421 171,88	1 320 702,28		0,10	
37	421 179,68	1 320 706,03		0,10	


Раздел 2

Сведения о местоположении границ объекта					
1	2	3	4	5	6
1	421 186,50	1 320 692,67	Метод спутниковых геодезических измерений (определений)	0,10	—
3. Сведения о характерных точках части (частей) границы объекта					
1	2	3	4	5	6
—	—	—	—	—	—

ТЕКСТОВОЕ ОПИСАНИЕ**местоположения границ населенных пунктов, территориальных зон**

Прохождение границы		Описание прохождения границы
от точки	до точки	
1	2	3
—	—	—

Раздел 4
План границ объекта

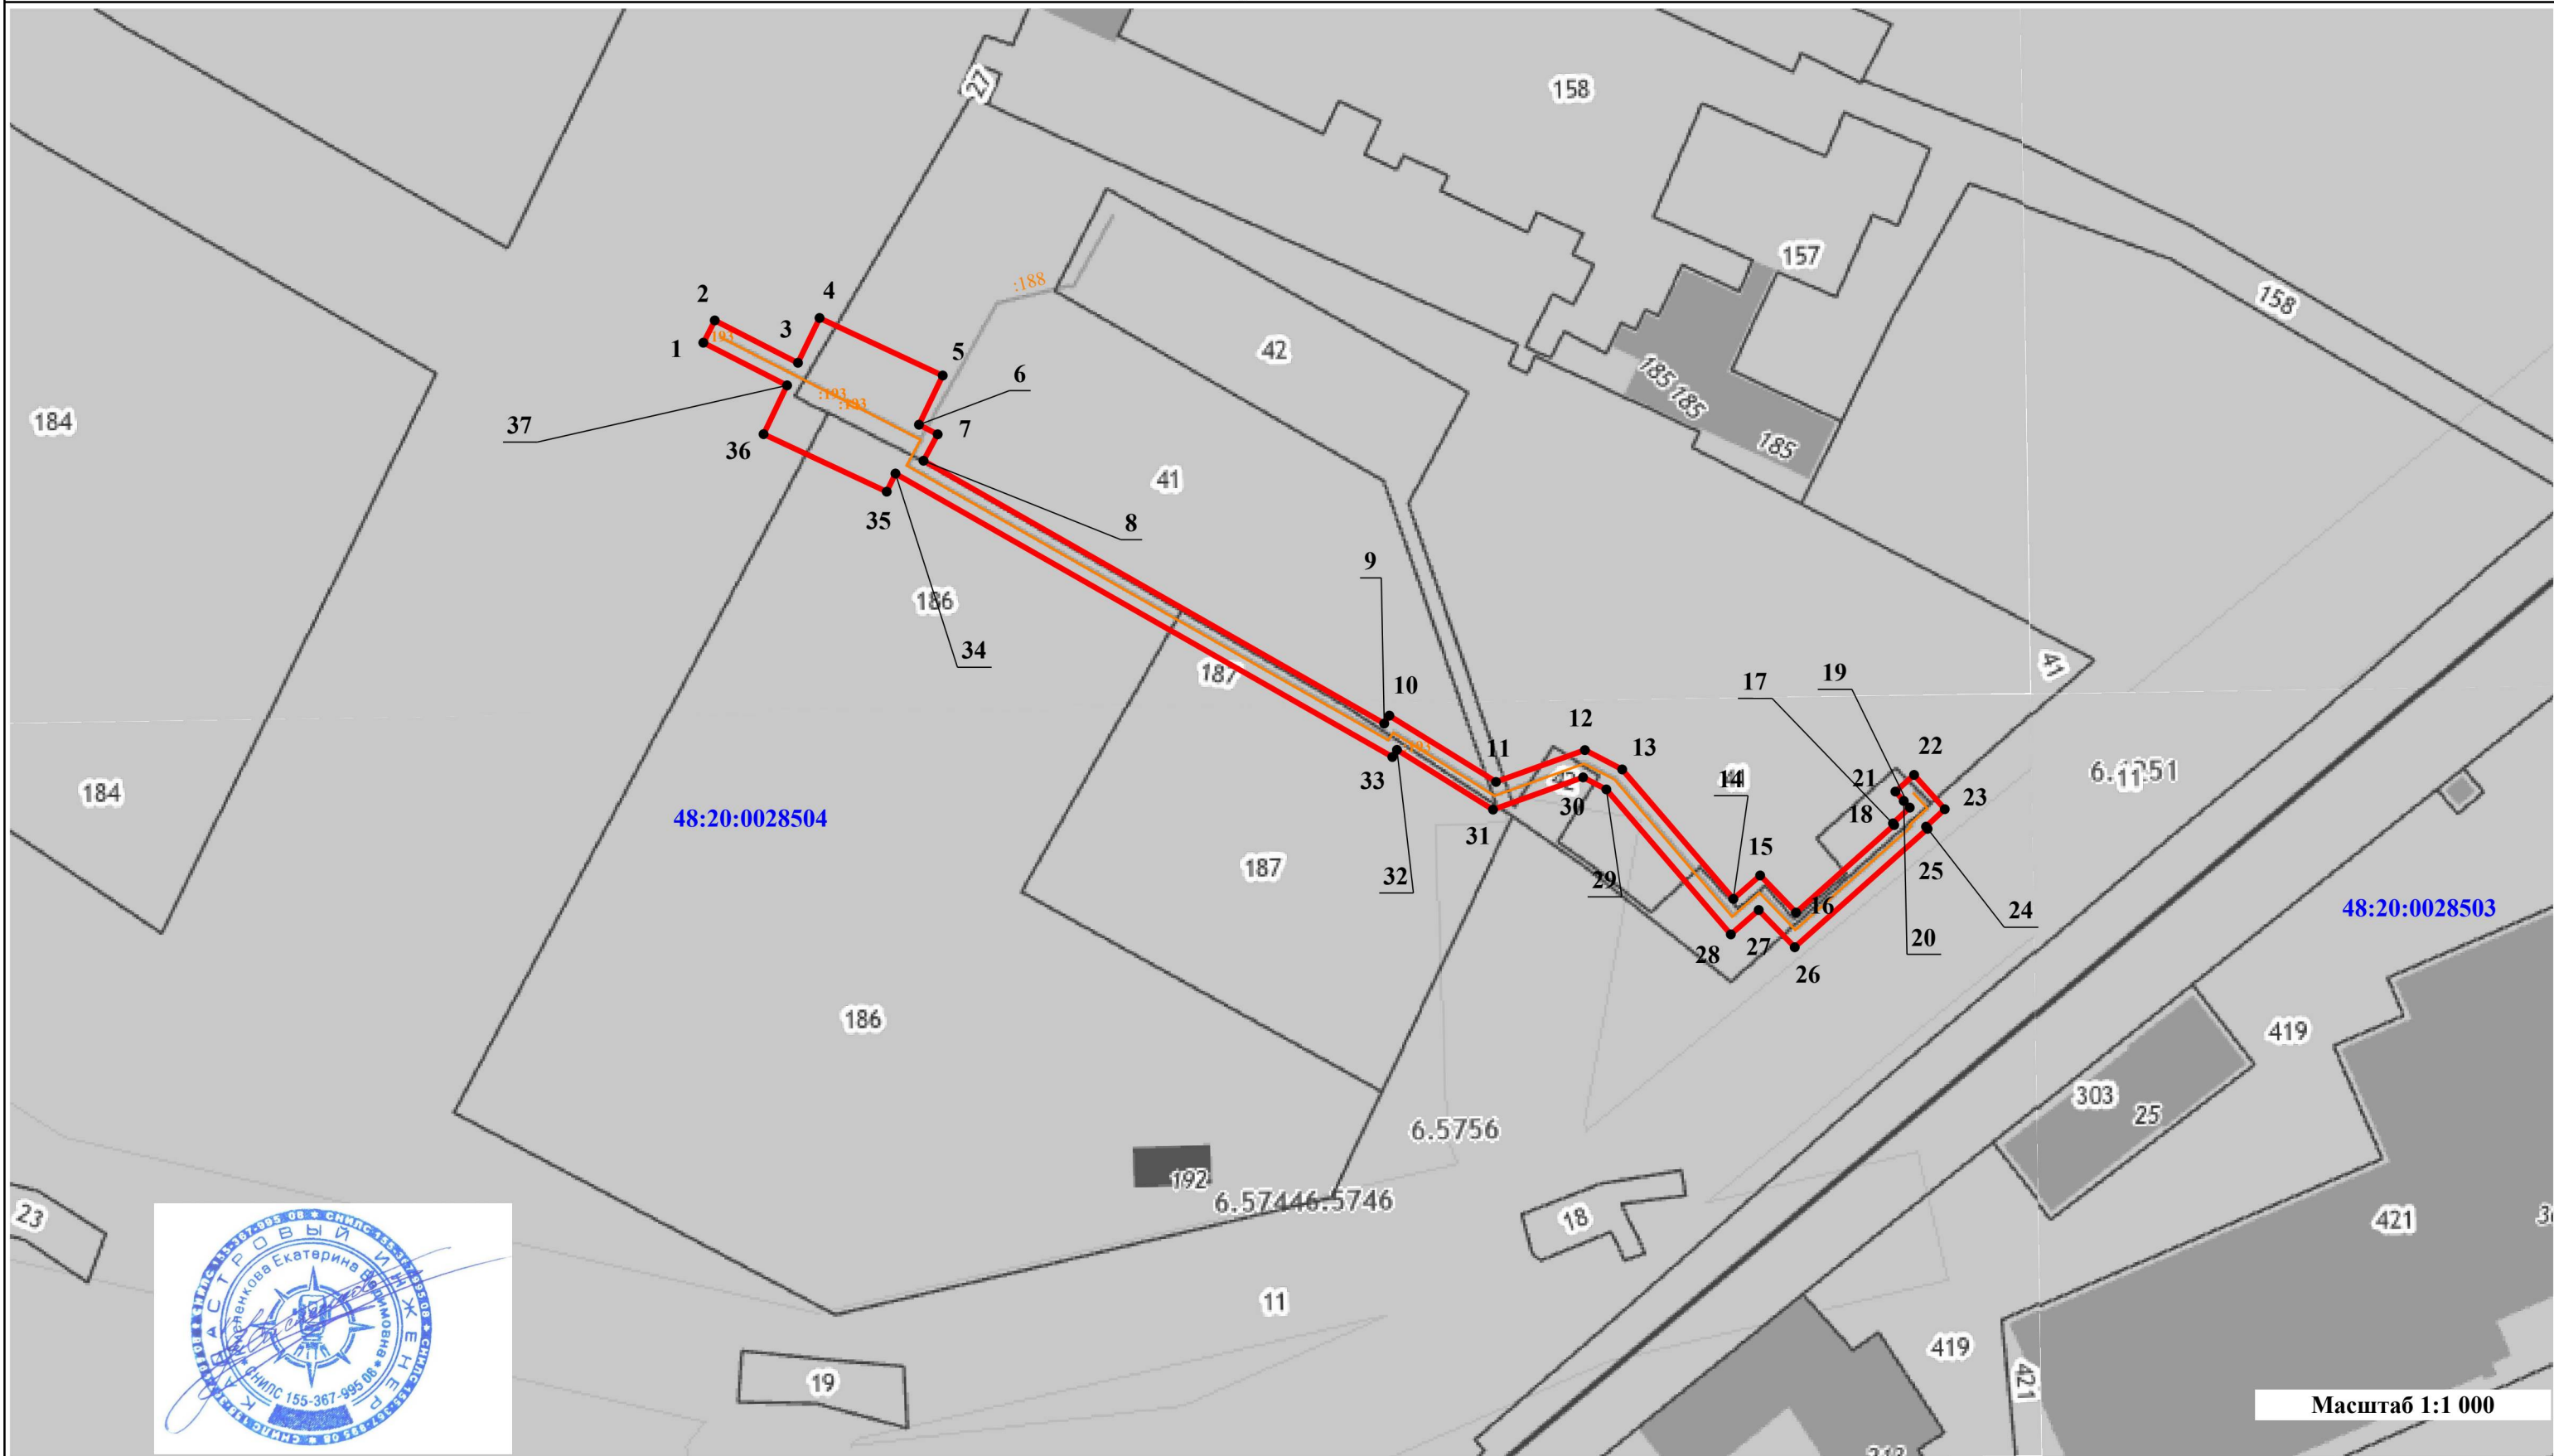

Масштаб 1:1 000

Подпись _____ Дата _____ 4 июля 2024 г.

Место для оттиска печати (при наличии) лица, составившего описание местоположения границ объекта

Условные обозначения:

- - обозначение характерной точки границы охранной зоны
- (red line) - границы охранной зоны
- (black line) - границы земельного участка, существующие в базе ГКН