

МИНИСТЕРСТВО ЭНЕРГЕТИКИ И ТАРИФОВ ЛИПЕЦКОЙ ОБЛАСТИ

ПОСТАНОВЛЕНИЕ

15 сентября 2026 года

№ 59-НПА

г. Липецк

О внесении изменения в постановление управления энергетики и тарифов Липецкой области от 26 декабря 2014 года № 59/5 «Об утверждении границ охранной зоны газораспределительной сети»

В соответствии с Земельным кодексом Российской Федерации, постановлением Правительства Российской Федерации от 20 ноября 2000 года № 878 «Об утверждении Правил охраны газораспределительных сетей», постановлением Правительства Липецкой области от 4 апреля 2024 года № 229 «Об утверждении Положения о министерстве энергетики и тарифов Липецкой области», приказом министерства энергетики и тарифов Липецкой области от 14 мая 2025 года № 01-06/273 «Об утверждении административного регламента предоставления государственной услуги по утверждению границ охранных зон газораспределительных сетей», на основании заявления АО «Газпром газораспределение Липецк» (исх. № 16-2149 от 10 июля 2026 года; вх. № 48-2399 от 14 июля 2026 года) министерство энергетики и тарифов Липецкой области постановляет:

1. Внести в постановление управления энергетики и тарифов Липецкой области от 26 декабря 2014 года № 59/5 «Об утверждении границ охранной зоны газораспределительной сети» (Липецкая газета, 2015, 16 января; Официальный интернет-портал правовой информации (www.pravo.gov.ru), 2022, 5 мая) следующее изменение:

пункт 51 изложить в следующей редакции:

«51. Устройства катодной защиты № 885-С, г. Липецк, ул. Доватора, д. 106, фактически расположенные по адресу: Россия, Липецкая область, городской округ город Липецк, ул. Доватора в соответствии с картой (планом) (приложение 51)».

2. Настоящее постановление вступает в силу со дня его официального опубликования.

Министр энергетики и тарифов
Липецкой области

М.В. Боев

ГРАФИЧЕСКОЕ ОПИСАНИЕ
местоположения границ населенных пунктов, территориальных
зон, особо охраняемых природных территорий, зон с особыми
условиями использования территории

*Устройства катодной защиты №885-С г. Липецк, ул. Доватора, д.106, фактически расположенные по адресу:
Россия, Липецкая область, городской округ город Липецк, ул. Доватора.*

(наименование объекта, местоположение границ которого описано (далее - объект))

Раздел 1

Сведения об объекте		
№ п/п	Характеристики объекта	Описание характеристик
1	2	3
1	Местоположение объекта	398013, Липецкая область, город Липецк.
2	Площадь объекта ± величина погрешности определения площади ($P \pm \Delta P$)	$191 \pm 5 \text{ м}^2$
3	Иные характеристики объекта	Вид объекта реестра границ: Зона с особыми условиями использования территории Реестровый номер: 48:20-6.1402 Номер кадастрового района: 48:20 Наименование объекта: Устройства катодной защиты №885-С г. Липецк, ул. Доватора, д.106, фактически расположенные по адресу: Россия, Липецкая область, городской округ город Липецк, ул. Доватора. Вид или наименование зоны (территории) по документу: Устройства катодной защиты №885-С г. Липецк, ул. Доватора, д.106, фактически расположенные по адресу: Россия, Липецкая область, городской округ город Липецк, ул. Доватора. Вид зоны: Зоны с особыми условиями использования территории Номер: 48:20-6.1402 Индекс: - Наименование органа, принявшего решение об установлении зоны (создании территории): Упроектное управление энергетики и тарифов Липецкой области Содержание ограничений использования объектов недвижимости:

ГРАФИЧЕСКОЕ ОПИСАНИЕ

местоположения границ населенных пунктов, территориальных
зон, особо охраняемых природных территорий, зон с особыми
условиями использования территории

*Устройства катодной защиты №885-С г. Липецк, ул. Доватора, д.106, фактически расположенные по адресу:
Россия, Липецкая область, городской округ город Липецк, ул. Доватора.*

(наименование объекта, местоположение границ которого описано (далее - объект))

Раздел 1

Сведения об объекте		
№ п/п	Характеристики объекта	Описание характеристик
1	2	3
3	Иные характеристики объекта	Постановление Правительства РФ от 20 ноября 2000 г. №878 "Правила охраны газораспределительных сетей" п. 14. На земельные участки, входящие в охранные зоны газораспределительных сетей, в целях предупреждения их повреждения или нарушения условий их нормальной эксплуатации налагаются ограничения (обременения), которыми запрещается лицам, указанным в пункте 2 настоящих Правил: а) строить объекты жилищно-гражданского и производственного назначения; б) сносить и реконструировать мосты, коллекторы, автомобильные и железные дороги с расположенными на них газораспределительными сетями без предварительного выноса этих газопроводов по согласованию с эксплуатационными организациями; в) разрушать берегоукрепительные сооружения, водопропускные устройства, земляные и иные сооружения, предохраняющие газораспределительные сети от разрушений; г) перемещать, повреждать, засыпать и уничтожать опознавательные знаки, контрольно-измерительные пункты и другие устройства газораспределительных сетей; д) устраивать свалки и склады, разливать растворы кислот, солей, щелочей и других химически активных веществ; е) огораживать и перегораживать охранные зоны, препятствовать доступу персонала эксплуатационных организаций к газораспределительным сетям, проведению обслуживания и устранению повреждений газораспределительных сетей; ж) разводить огонь и размещать источники огня; з) рыть погреба, копать и обрабатывать почву сельскохозяйственными и мелиоративными орудиями и механизмами на глубину более 0,3 метра; и) открывать калитки и двери газорегуляторных пунктов, станций катодной и дренажной защиты, люки подземных колодцев, включать или отключать электроснабжение средств связи, освещения и систем телемеханики; к) набрасывать, приставлять и привязывать к опорам и надземным газопроводам, ограждениям и зданиям газораспределительных сетей посторонние предметы, лестницы, влезать на них; л) самовольно подключаться к газораспределительным сетям. Охраняемый объект: Устройства катодной защиты №885-С г. Липецк, ул. Доватора, д.106, фактически расположенные по адресу: Россия, Липецкая область, городской округ город Липецк, ул. Доватора. Срок, на который установлена зона: продолжительность: бессрочно

Раздел 2

Сведения о местоположении границ объекта					
1. Система координат		МСК-48, зона 1; МСК-48			
2. Сведения о характерных точках границ объекта					
Обозначение характерных точек границ	Координаты, м		Метод определения координат характерной точки	Средняя квадратическая погрешность положения характерной точки (Mt), м	Описание обозначения точки на местности (при наличии)
	X	Y			
1	2	3	4	5	6
—	—	—	—	—	—
3. Сведения о характерных точках части (частей) границы объекта					
1	2	3	4	5	6
—	—	—	—	—	—

Раздел 3

Сведения о местоположении измененных (уточненных) границ объекта

1. Система координат МСК-48, зона 1; МСК-48

2. Сведения о характерных точках границ объекта

Обозначение характерных точек границы	Существующие координаты, м		Измененные (уточненные) координаты, м		Метод определения координат характерной точки	Средняя квадратическая погрешность положения характерной точки (Mt), м	Описание обозначения точки на местности (при наличии)
	X	Y	X	Y			
1	2	3	4	5	6	7	8
48:20-6.1402							
1	417 867,15	1 322 874,20	—	—	—	—	—
2	417 864,05	1 322 876,72	—	—	—	—	—
3	417 851,93	1 322 861,84	—	—	—	—	—
4	417 852,82	1 322 861,11	—	—	—	—	—
5	417 850,67	1 322 858,40	—	—	—	—	—
6	417 854,22	1 322 835,12	—	—	—	—	—
7	417 850,55	1 322 832,52	—	—	—	—	—
8	417 855,77	1 322 825,55	—	—	—	—	—
9	417 862,75	1 322 830,72	—	—	—	—	—
10	417 857,56	1 322 837,48	—	—	—	—	—
11	417 856,05	1 322 836,41	—	—	—	—	—
12	417 852,78	1 322 857,84	—	—	—	—	—
13	417 854,37	1 322 859,84	—	—	—	—	—
14	417 855,02	1 322 859,31	—	—	—	—	—
1	417 867,15	1 322 874,20	—	—	—	—	—
48:20-6.1402							
15	—	—	417 852,35	1 322 858,57	Метод спутниковых геодезических измерений (определений)	0,07	—
16	—	—	417 854,48	1 322 840,73	Метод спутниковых геодезических измерений (определений)	0,07	—
17	—	—	417 855,07	1 322 835,72	Метод спутниковых геодезических измерений (определений)	0,07	—
18	—	—	417 854,22	1 322 835,12	Метод спутниковых геодезических измерений (определений)	0,07	—
19	—	—	417 850,55	1 322 832,52	Геодезический метод	0,07	Закрепление отсутствует
20	—	—	417 854,22	1 322 835,12	Геодезический метод	0,10	Закрепление отсутствует
21	—	—	417 850,55	1 322 832,52	Геодезический метод	0,10	Закрепление отсутствует
22	—	—	417 855,77	1 322 825,55	Геодезический метод	0,07	Закрепление отсутствует
23	—	—	417 862,75	1 322 830,72	Геодезический метод	0,07	Закрепление отсутствует
24	—	—	417 857,56	1 322 837,48	Геодезический метод	0,07	Закрепление отсутствует


Раздел 3

Сведения о местоположении измененных (уточненных) границ объекта							
1	2	3	4	5	6	7	8
25	—	—	417 856,93	1 322 837,03	Метод спутниковых геодезических измерений (определений)	0,07	—
26	—	—	417 856,46	1 322 840,97	Метод спутниковых геодезических измерений (определений)	0,07	—
27	—	—	417 854,46	1 322 857,82	Метод спутниковых геодезических измерений (определений)	0,07	—
28	—	—	417 857,25	1 322 860,48	Метод спутниковых геодезических измерений (определений)	0,07	—
29	—	—	417 858,69	1 322 861,86	Метод спутниковых геодезических измерений (определений)	0,07	—
30	—	—	417 857,85	1 322 862,75	Метод спутниковых геодезических измерений (определений)	0,07	—
31	—	—	417 880,06	1 322 881,10	Метод спутниковых геодезических измерений (определений)	0,07	—
32	—	—	417 878,79	1 322 882,64	Метод спутниковых геодезических измерений (определений)	0,07	—
33	—	—	417 854,92	1 322 862,92	Метод спутниковых геодезических измерений (определений)	0,07	—
34	—	—	417 855,87	1 322 861,93	Метод спутниковых геодезических измерений (определений)	0,07	—
15	—	—	417 852,35	1 322 858,57	Метод спутниковых геодезических измерений (определений)	0,07	—
3. Сведения о характерных точках части (частей) границы объекта							
1	2	3	4	5	6	7	8
—	—	—	—	—	—	—	—


ТЕКСТОВОЕ ОПИСАНИЕ

местоположения границ населенных пунктов, территориальных зон

Прохождение границы		Описание прохождения границы
от точки	до точки	
1	2	3
—	—	—

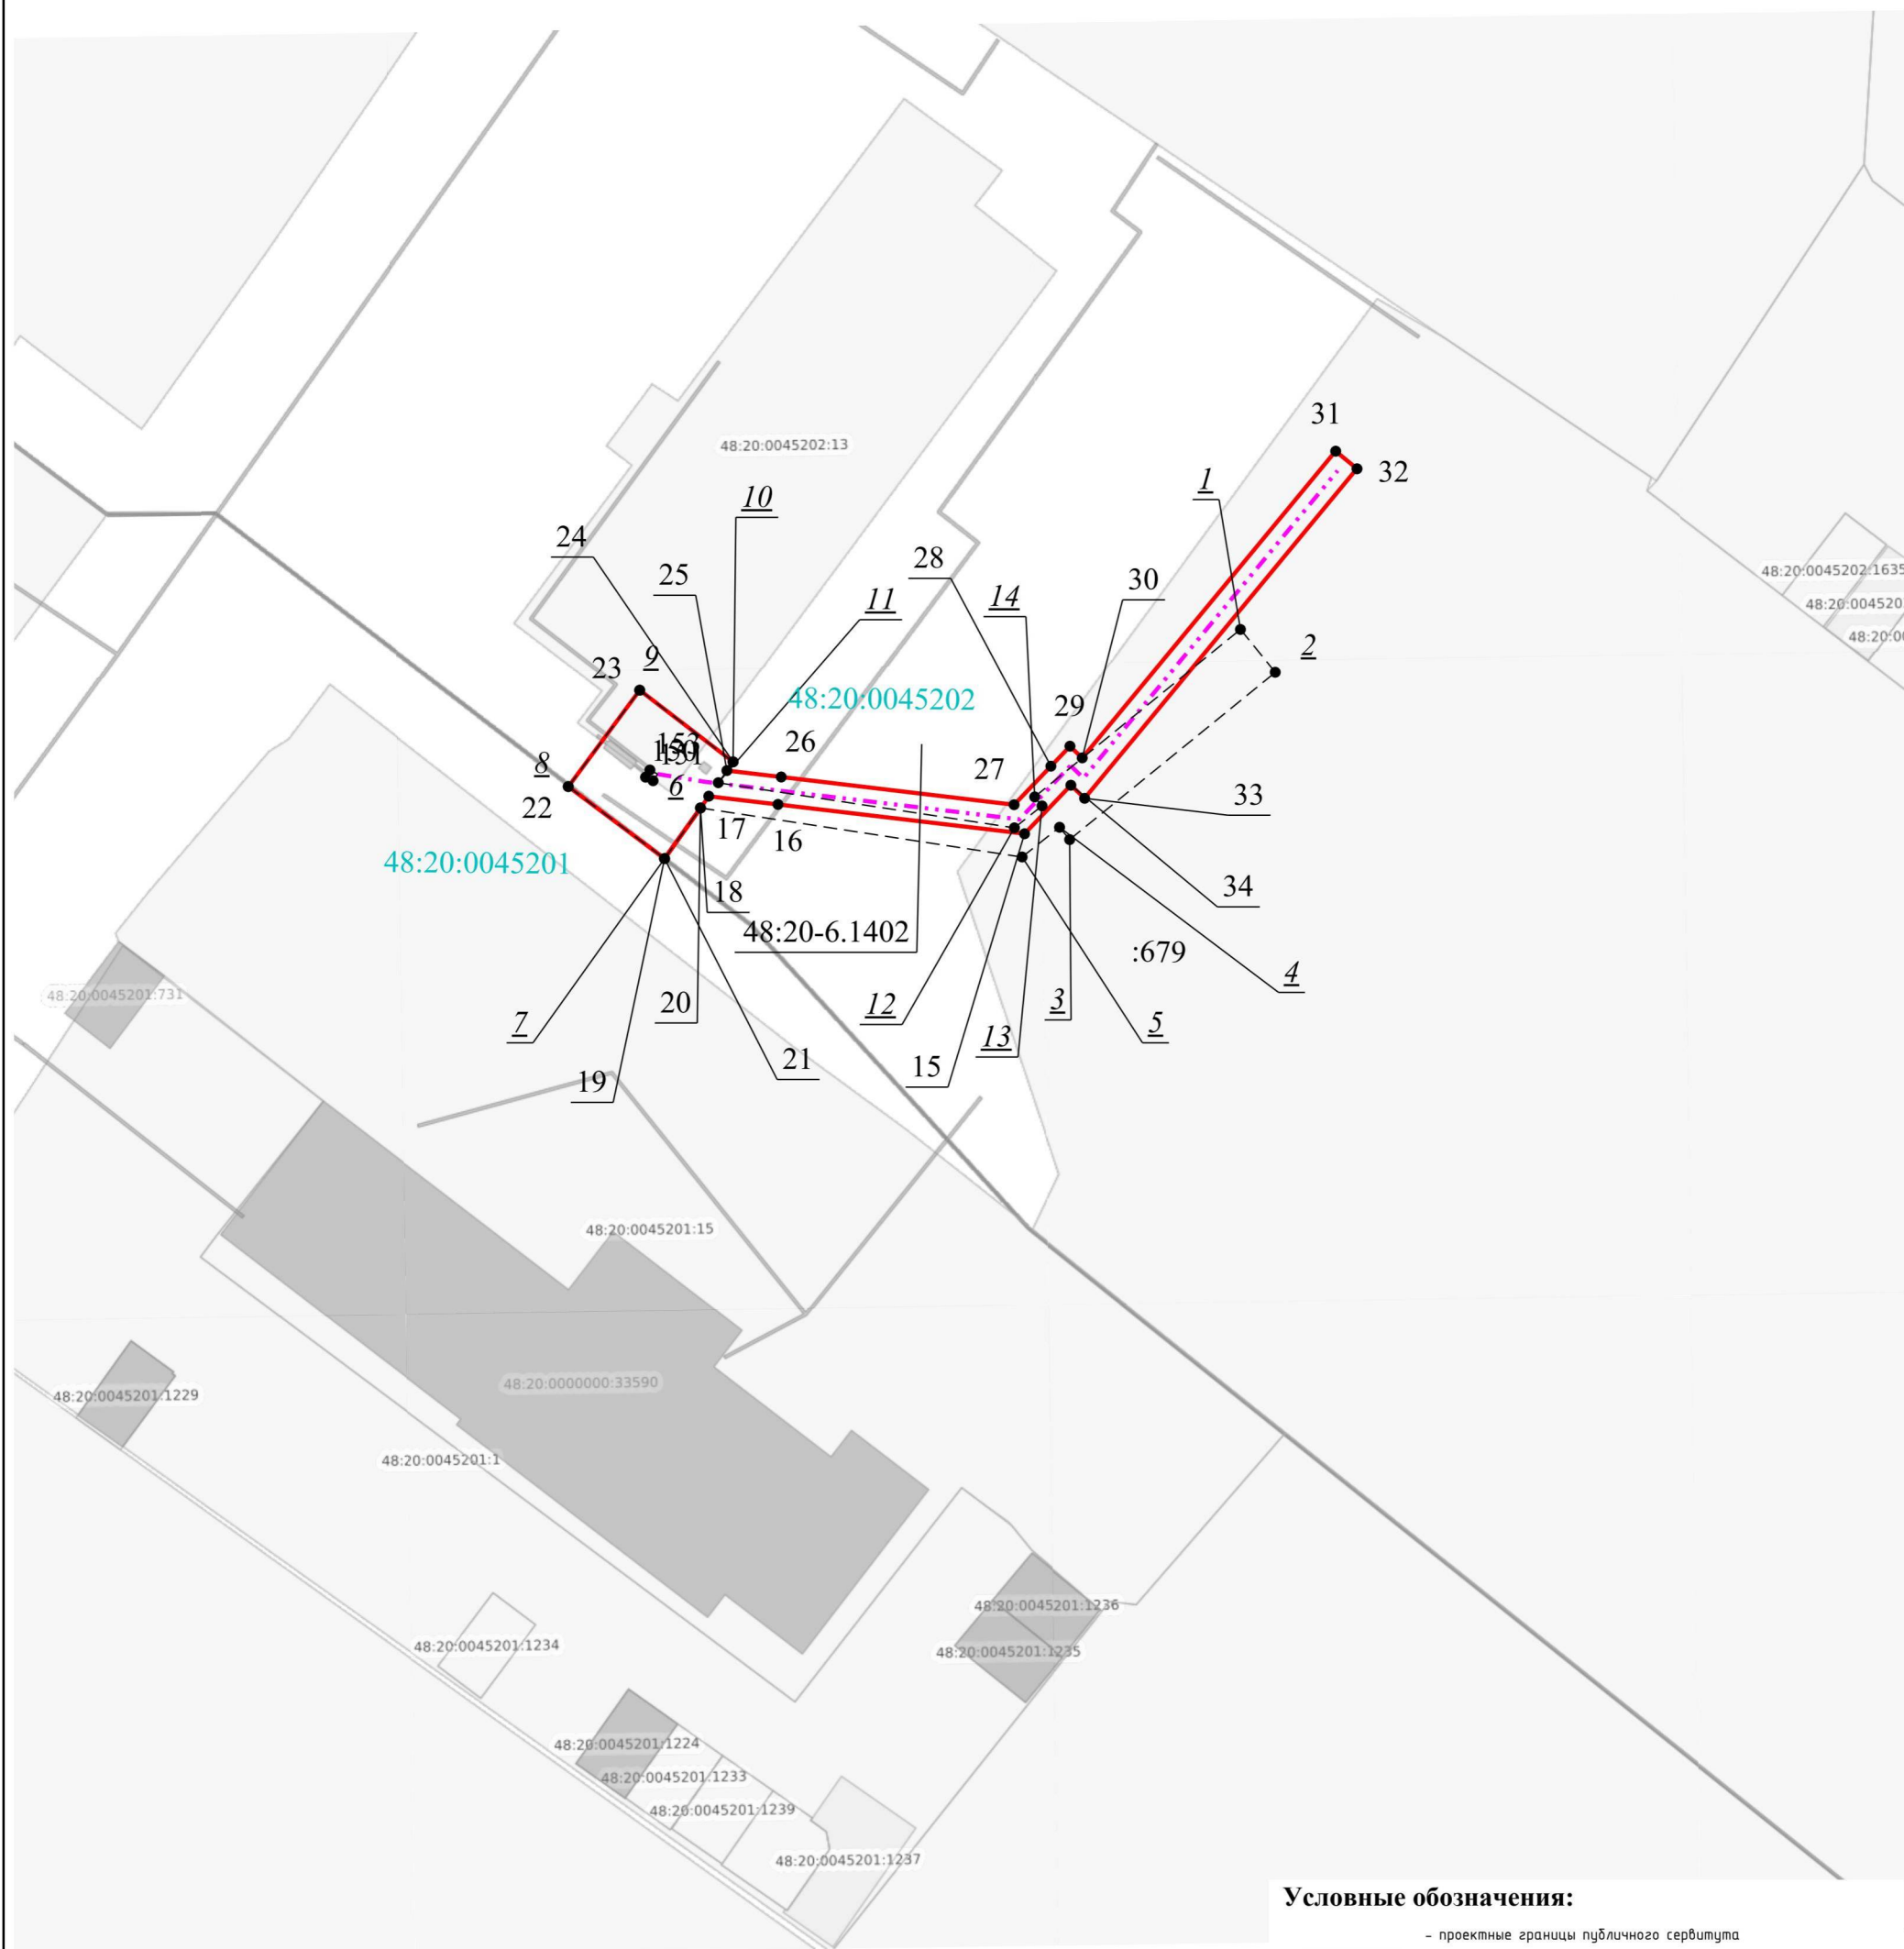

Условные обозначения:

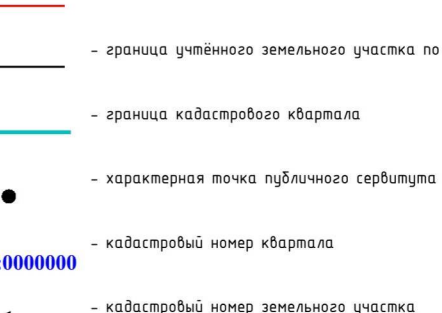- 
- сервитута
- проектные границы публичного сервитута
 - граница учётного земельного участка по сведениям ЕГРН
 - граница кадастрового квартала
 - характерная точка публичного сервитута
 - кадастровый номер квартала
 - кадастровый номер земельного участка
 - граница ОКС по сведениям ЕГРН
- 48:00:0000000
- :1



АО "Газпром газораспределение Липецк"

дата 03 "июля" 2026г

Место для оттиска печати (при наличии) лица, составившего описание местоположения границ объекта

Масштаб [1:500]