



ПРАВИТЕЛЬСТВО МУРМАНСКОЙ ОБЛАСТИ

ПОСТАНОВЛЕНИЕ

от 17.07.2019

№ 332-ПП

Мурманск

О резервировании земель для государственных нужд Мурманской области

В соответствии со статьей 70.1 Земельного кодекса Российской Федерации, постановлением Правительства Российской Федерации от 22.07.2008 № 561 «О некоторых вопросах, связанных с резервированием земель для государственных или муниципальных нужд», на основании проекта планировки территории и проекта межевания территории линейного объекта регионального значения, утвержденных распоряжением Правительства Мурманской области от 17.12.2018 № 250-РП «Об утверждении проекта планировки территории и проекта межевания территории для размещения линейного объекта регионального значения «Реконструкция автоподъезда к селу Териберка, км 0 – 10» на территории муниципального образования городское поселение Туманный Кольского района», заявления Государственного областного казенного учреждения по управлению автомобильными дорогами Мурманской области от 31.05.2019 № 07-09/1462 Правительство Мурманской области **п о с т а н о в л я е т**:

1. Зарезервировать для государственных нужд Мурманской области в целях размещения линейного объекта регионального значения «Реконструкция автоподъезда к селу Териберка, км 0 – 10» сроком на двадцать лет земельные участки:

- с кадастровым номером 51:01:2801001:488 площадью 135 615 кв. м, адрес (местоположение): Мурманская область, Кольский муниципальный район, городское поселение Туманный;

- с кадастровым номером 51:01:2801001:489 площадью 185 кв. м, адрес (местоположение): Мурманская область, Кольский муниципальный район, городское поселение Туманный.

2. Установить ограничения прав, предусмотренные подпунктом 3 статьи 25 Федерального закона от 08.11.2007 № 257-ФЗ «Об автомобильных дорогах и о дорожной деятельности в Российской Федерации и о внесении изменений в отдельные законодательные акты Российской Федерации», на

земельные участки, указанные в пункте 1 настоящего постановления, для достижения целей резервирования.

3. Министерству имущественных отношений Мурманской области (Мазунов О.А.):

3.1. Обеспечить государственную регистрацию ограничений прав на резервируемые земельные участки, указанные в пункте 1 настоящего постановления.

3.2. Направить копию решения о резервировании земель и схему резервируемых земель согласно приложению к настоящему постановлению в федеральный орган исполнительной власти, осуществляющий ведение Единого государственного реестра недвижимости.

3.3. Обеспечить ознакомление заинтересованных лиц со схемой резервируемых земель.

Место и время ознакомления - г. Мурманск, ул. Карла Маркса, д. 18, с 9 часов 00 минут до 12 часов 00 минут, с 14 часов 00 минут до 16 часов 00 минут по рабочим дням; на сайте Министерства имущественных отношений Мурманской области: <https://property.gov-murman.ru>.

4. Рекомендовать администрации г.п. Туманный Кольского района внести соответствующие изменения в градостроительную документацию г.п. Туманный.

5. Контроль за исполнением настоящего постановления возложить на заместителя Губернатора Мурманской области Дурягина Р.А.

**Врио Губернатора
Мурманской области**



А. Чибис

Схема резервирования земель

Приложение
к постановлению Правительства
Мурманской области
от 17.07.2019 № 332-ПП


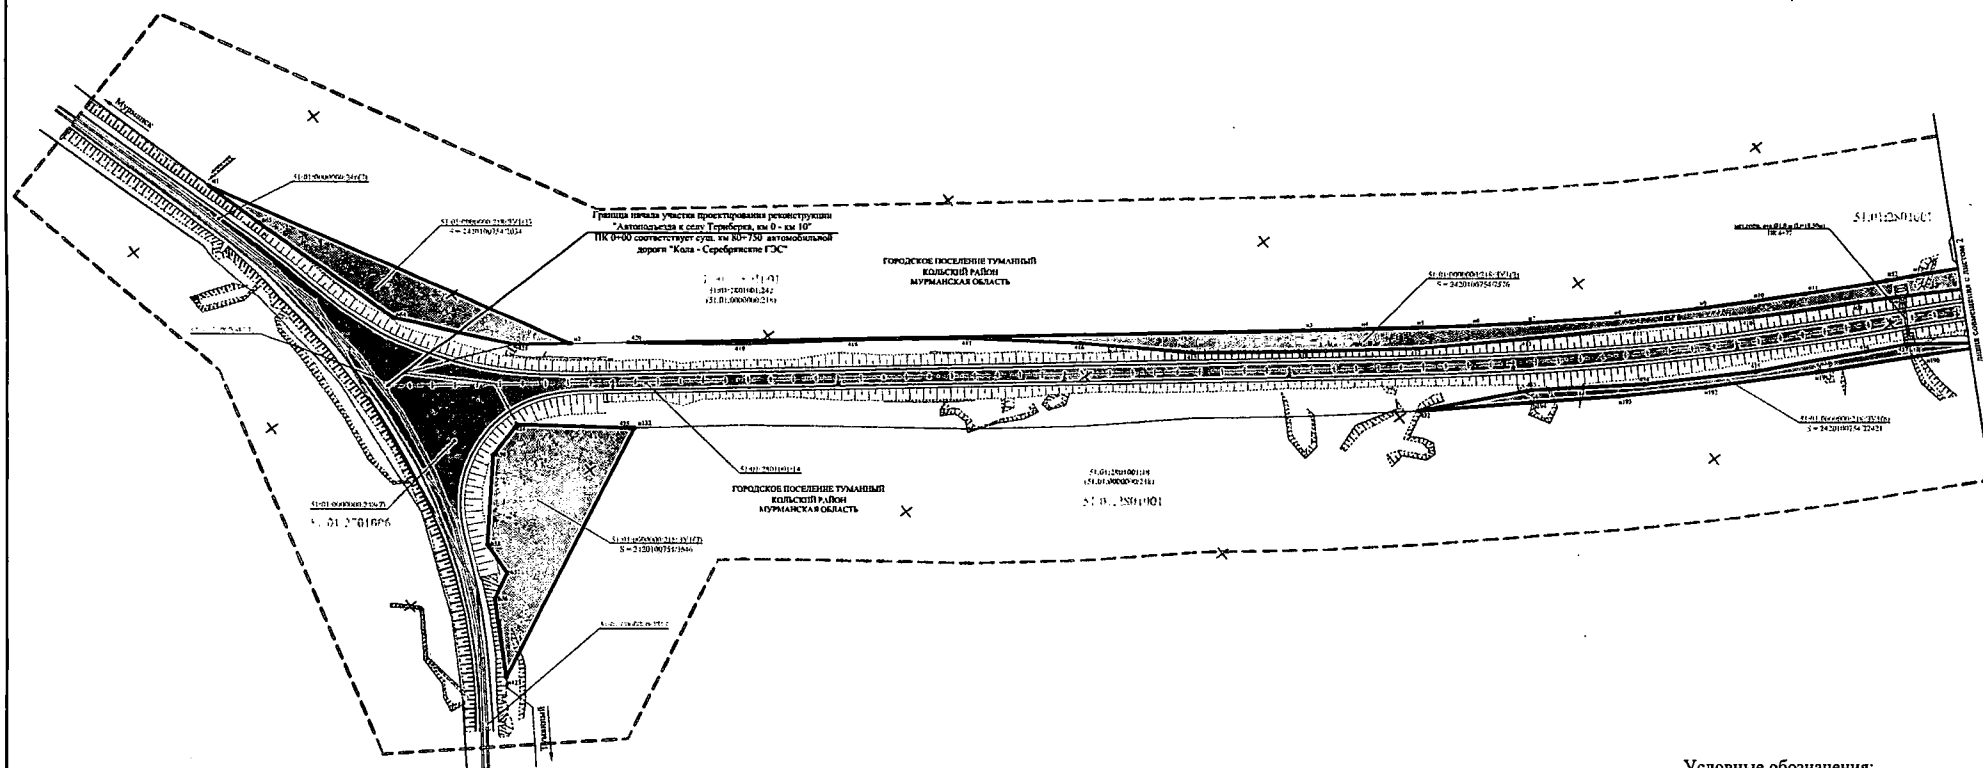


Схема расположения листов
графической части:

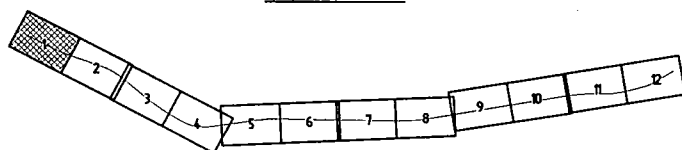

Пояснительные надписи:

51:01:2801001
51:01:2801001:14
51:01:2801001:242
(51:01:0000000:218)
51:01:0000000:248(7)
51:01:0000000:248(7)

обозначение номера кадастрового квартала
обозначение кадастрового номера земельного участка
обозначение кадастрового номера земельного участка в составе единого землепользования
обозначение кадастрового номера контура многоконтурного земельного участка
обозначение кадастрового номера объекта капитального строительства

Условные обозначения границ:

— граница проектируемой территории
— границы кадастровых кварталов
— границы земельных участков, сведения о которых внесены в ЕГРН
— граница береговой полосы
— границы водного объекта
— границы резервируемых земельных участков, предназначенных для размещения линейного объекта регионального значения

Условные обозначения:

• 16 • 9
— ось проектируемой трассы
— проектируемая автомобильная дорога
— водопропускная труба
— условный номер образуемых земельных участков, предназначенных для размещения линейного объекта регионального значения
— площадь исходного земельного участка (кв.м)/площадь резервируемого земельного участка (кв.м.)


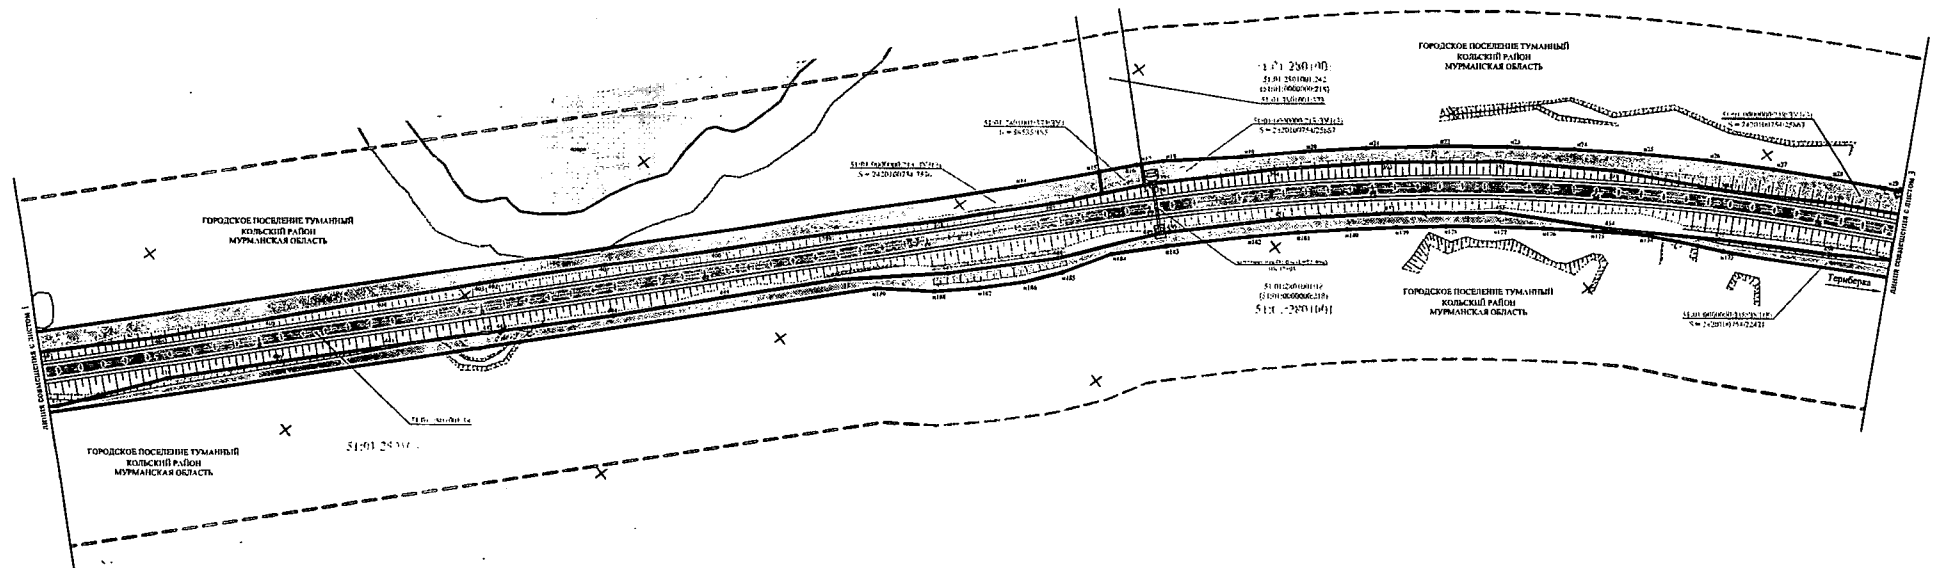


Схема расположения листов
графической части:

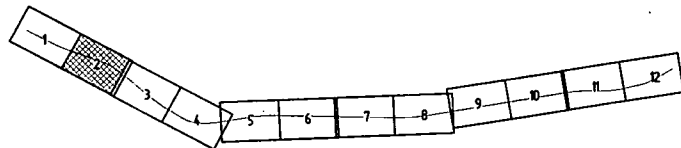

Пояснительные надписи:

51:01:2801001	обозначение номера кадастрового квартала
51:01:2801001:14	обозначение кадастрового номера земельного участка
51:01:2801001:242	обозначение кадастрового номера земельного участка в составе единого землепользования
51:01:0000000:218	обозначение кадастрового номера контура многоконтурного земельного участка
51:01:0000000:248(7)	обозначение кадастрового номера объекта капитального строительства

Условные обозначения границ:

---	граница проектируемой территории
---	границы кадастровых кварталов
---	границы земельных участков, сведения о которых внесены в ЕГРН
---	граница береговой полосы
---	границы водного объекта
---	границы резервируемых земельных участков, предназначенных для размещения линейного объекта регионального значения

Условные обозначения:

⊙ 16 ⊙ 9	обозначение и номер характерной точки образуемых земельных участков, предназначенных для размещения линейного объекта
+	ось проектируемой трассы
---	проектируемая автомобильная дорога
---	водопропускная труба
51:01:0000000:218:33(1)	условный номер образуемых земельных участков, предназначенных для размещения линейного объекта регионального значения
S=4117/528	площадь исходного земельного участка (кв.м) / площадь резервируемого земельного участка (кв.м.)


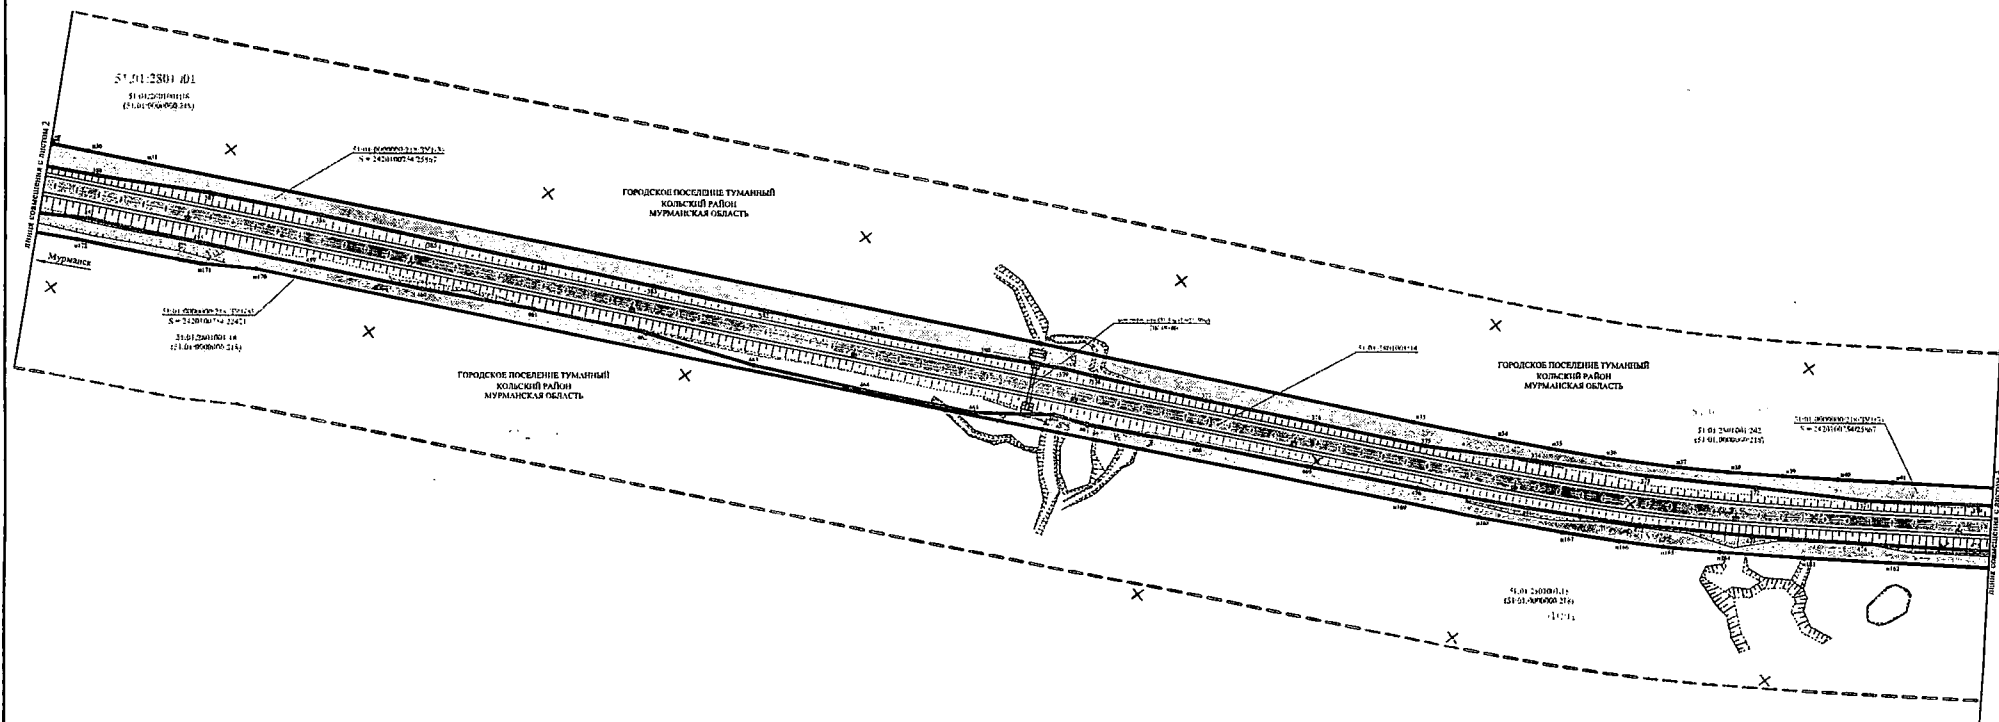


Схема расположения листов
графической части:

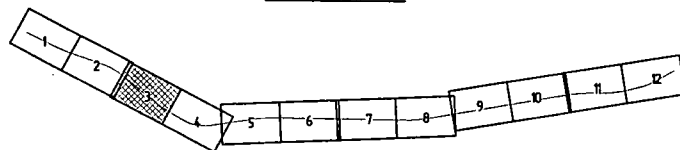

Пояснительные надписи:

- 51:01:2801:001
51:01:2801:001:14
51:01:2801:001:242
51:01:0000:000:218
51:01:0000:000:248(7)
- обозначение номера кадастрового квартала
обозначение кадастрового номера земельного участка
обозначение кадастрового номера земельного участка в составе единого земеепользования
обозначение кадастрового номера контура многоконтурного земельного участка
обозначение кадастрового номера объекта капитального строительства

Условные обозначения границ:

- граница проектируемой территории
— границы кадастровых кварталов
— границы земельных участков, сведения о которых внесены в ЕГРН
— граница бергсовой полосы
— границам водного объекта
— границам резервируемых земельных участков, предназначенных для размещения линейного объекта регионального значения

Условные обозначения:

- 16 ● 9
— ось проектируемой трассы
— проектируемая автомобильная дорога
— водопропускная труба
— условный номер образуемых земельных участков, предназначенных для размещения линейного объекта регионального значения
— площадь исходного земельного участка (кв.м). Уплощадь резервируемого земельного участка (кв.м).


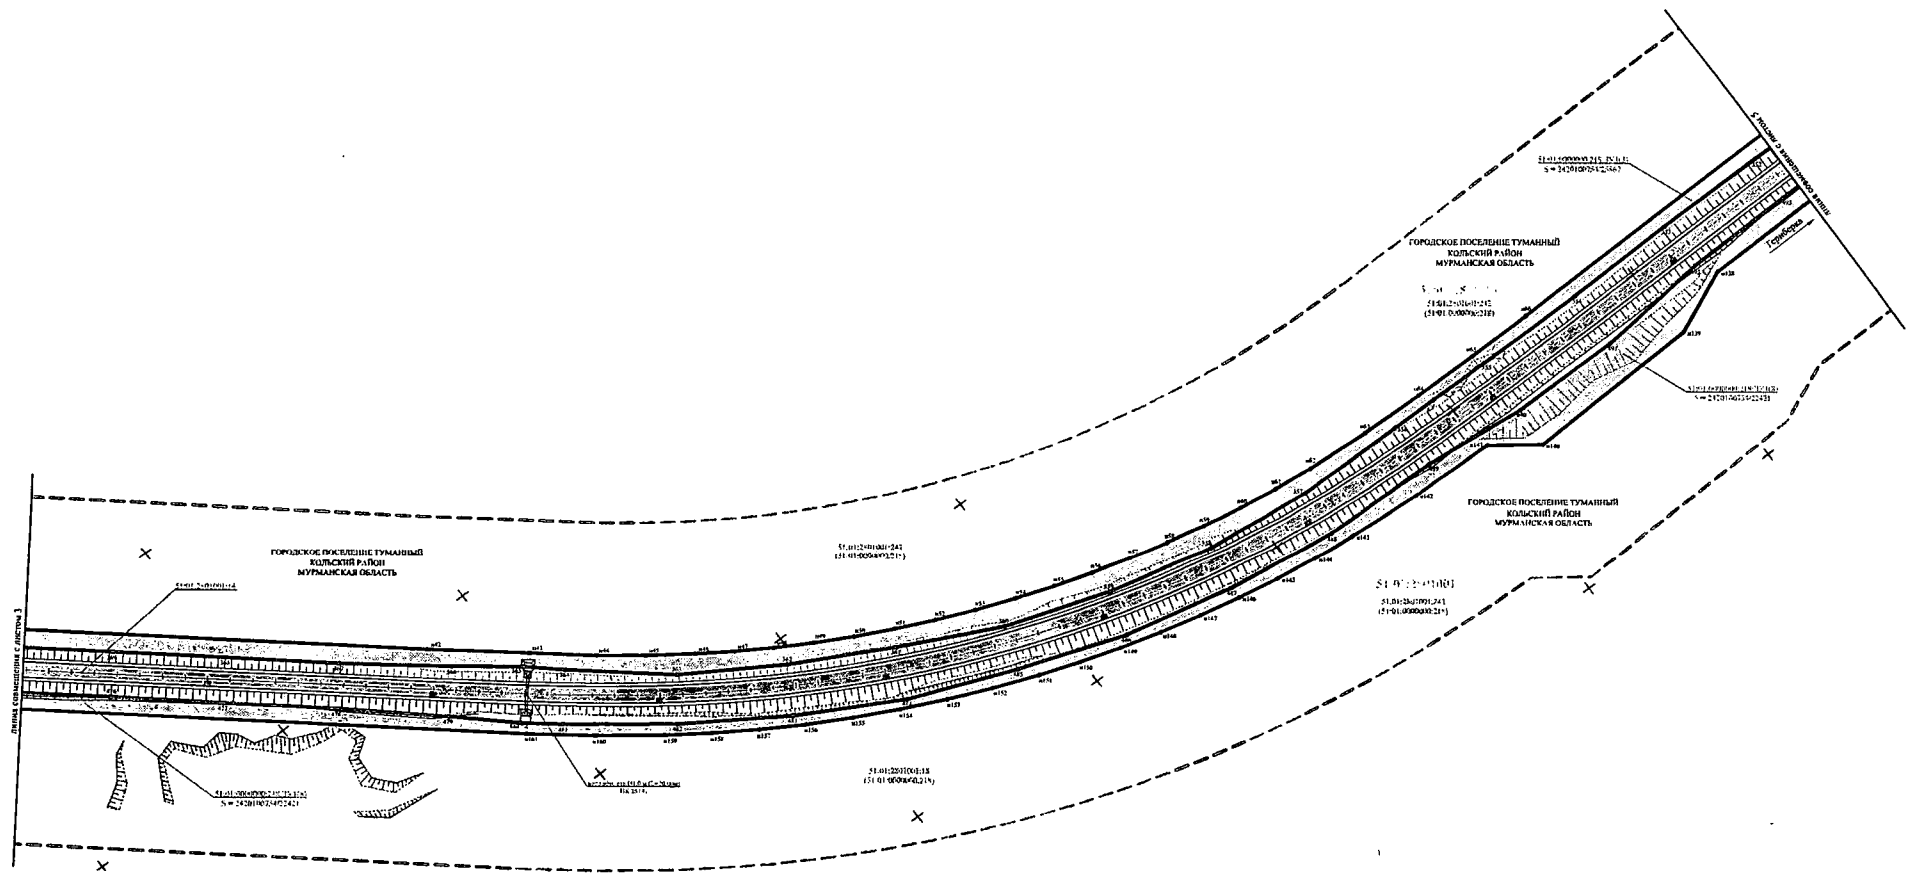


Схема расположения листов
графической части:

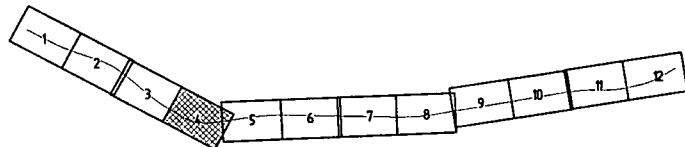

Пояснительные надписи:


- 51.01.2801001: обозначение номера кадастрового квартала
 51:01:2801001:14 обозначение кадастрового номера земельного участка
 51:01:2801001:242 обозначение кадастрового номера земельного участка в составе единого землепользования
 51:01:0000000:218 обозначение кадастрового номера контура многоконтурного земельного участка
 51:01:0000000:248/7 обозначение кадастрового номера объекта капитального строительства

Условные обозначения границ:

- граница проектируемой территории
 --- границы кадастровых кварталов
 --- границы земельных участков, сведения о которых внесены в ЕГРН
 --- граница береговой полосы
 --- границы водного объекта
 --- границы резервируемых земельных участков, предназначенных для размещения линейного объекта регионального значения

Условные обозначения:


- ±16 ±9 обозначение и номер характерной точки образуемых земельных участков, предназначенных для размещения линейного объекта
 --- ось проектируемой трассы
 проектируемая автомобильная дорога
 водопроводная труба
 51:01:0000000:218:39/1(1) условный номер образуемых земельных участков, предназначенных для размещения линейного объекта регионального значения
 S=4117/528 площадь исходного земельного участка (ка.м. Уплощадь резервируемого земельного участка (ка.м.)

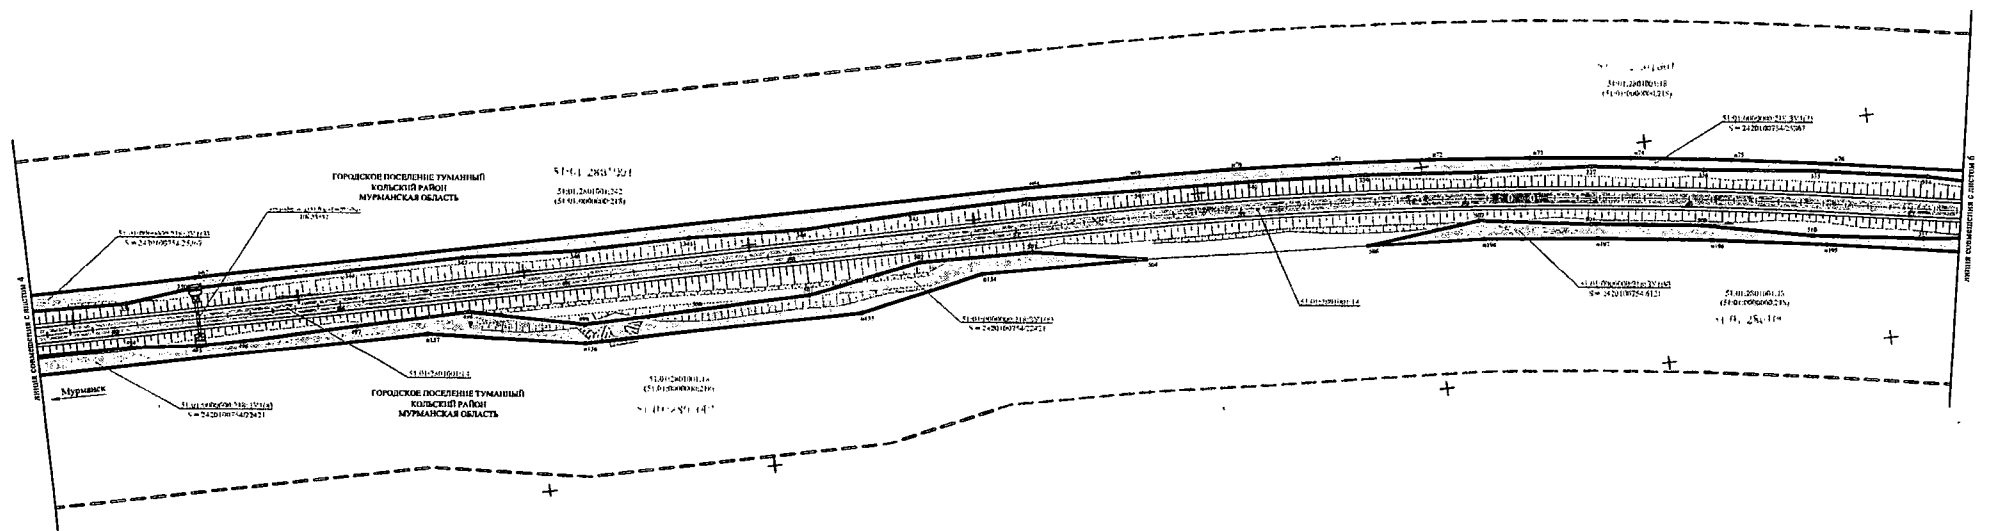

Пояснительные надписи:

51:01:2801001:14	обозначение номера кадастрового квартала
51:01:2801001:14	обозначение кадастрового номера земельного участка
51:01:2801001:242	обозначение кадастрового номера земельного участка в составе единого землепользования
51:01:0000000:218	обозначение кадастрового номера контура многоконтурного земельного участка
51:01:0000000:248(7)	обозначение кадастрового номера объекта капитального строительства

Схема расположения листов графической части:

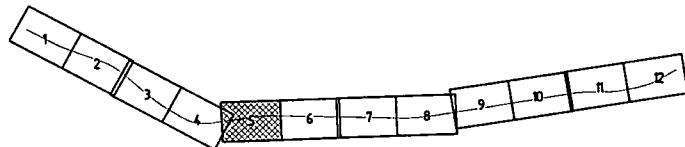


Условные обозначения границ:

---	граница проектируемой территории
---	границы кадастровых кварталов
---	границы земельных участков, сведения о которых внесены в ЕГРН
---	граница береговой полосы
---	границы водного объекта
---	границы резервируемых земельных участков, предназначенных для размещения линейного объекта регионального значения

Условные обозначения:

± 16 ± 9	обозначение и номер характерной точки образуемых земельных участков, предназначенных для размещения линейного объекта
+	ось проектируемой трассы
---	проектируемая автомобильная дорога
---	водопропускная труба
51:01:0000000:218:35(11)	условный номер образуемых земельных участков, предназначенных для размещения линейного объекта регионального значения
S=1117/528	площадь исходного земельного участка (кв.м. Уплощадь резервируемого земельного участка (кв.м.)

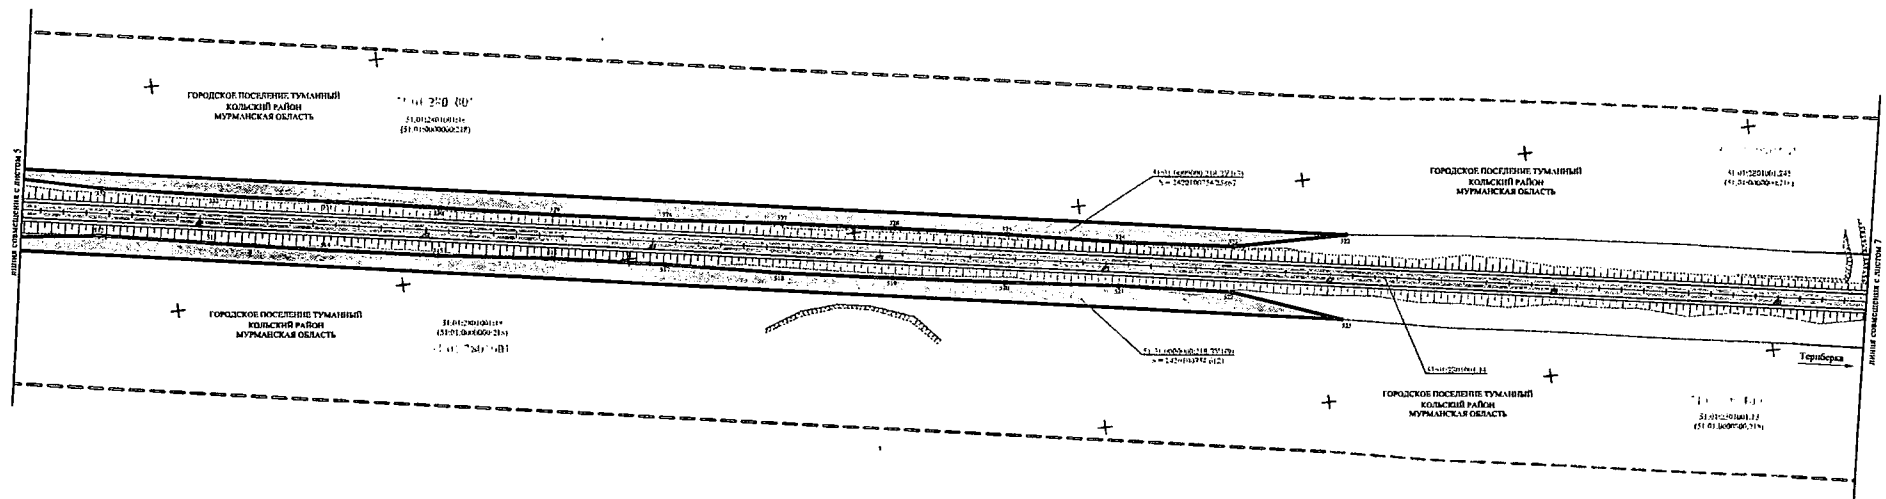

Пояснительные надписи:

51:01:2801001:14	обозначение номера кадастрового квартала
51:01:2801001:14	обозначение кадастрового номера земельного участка
51:01:2801001:242	обозначение кадастрового номера земельного участка в составе единого землепользования
51:01:0000000:218	обозначение кадастрового номера контура многоконтурного земельного участка
51:01:0000000:248(7)	обозначение кадастрового номера объекта капитального строительства


Условные обозначения границ:

---	граница проектируемой территории
---	границы кадастровых кварталов
---	границы земельных участков, сведения о которых внесены в ЕГРН
---	граница береговой полосы
---	границы водного объекта
---	границы резервируемых земельных участков, предназначенных для размещения линейного объекта регионального значения

Условные обозначения:

№ 6	обозначение и номер характерной точки образуемых земельных участков, предназначенных для размещения линейного объекта
---	ось проектируемой трассы
---	проектируемая автомобильная дорога
---	водопропускная труба
51:01:0000000:218:33(11)	условный номер образуемых земельных участков, предназначенных для размещения линейного объекта регионального значения
S=1117/528	площадь исходного земельного участка (кв.м.) / площадь резервируемого земельного участка (кв.м.)

Схема расположения листов графической части:

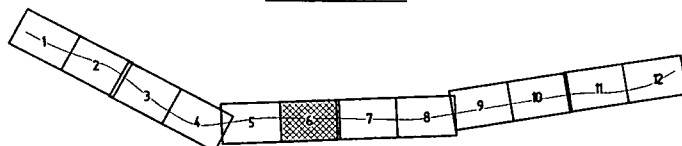


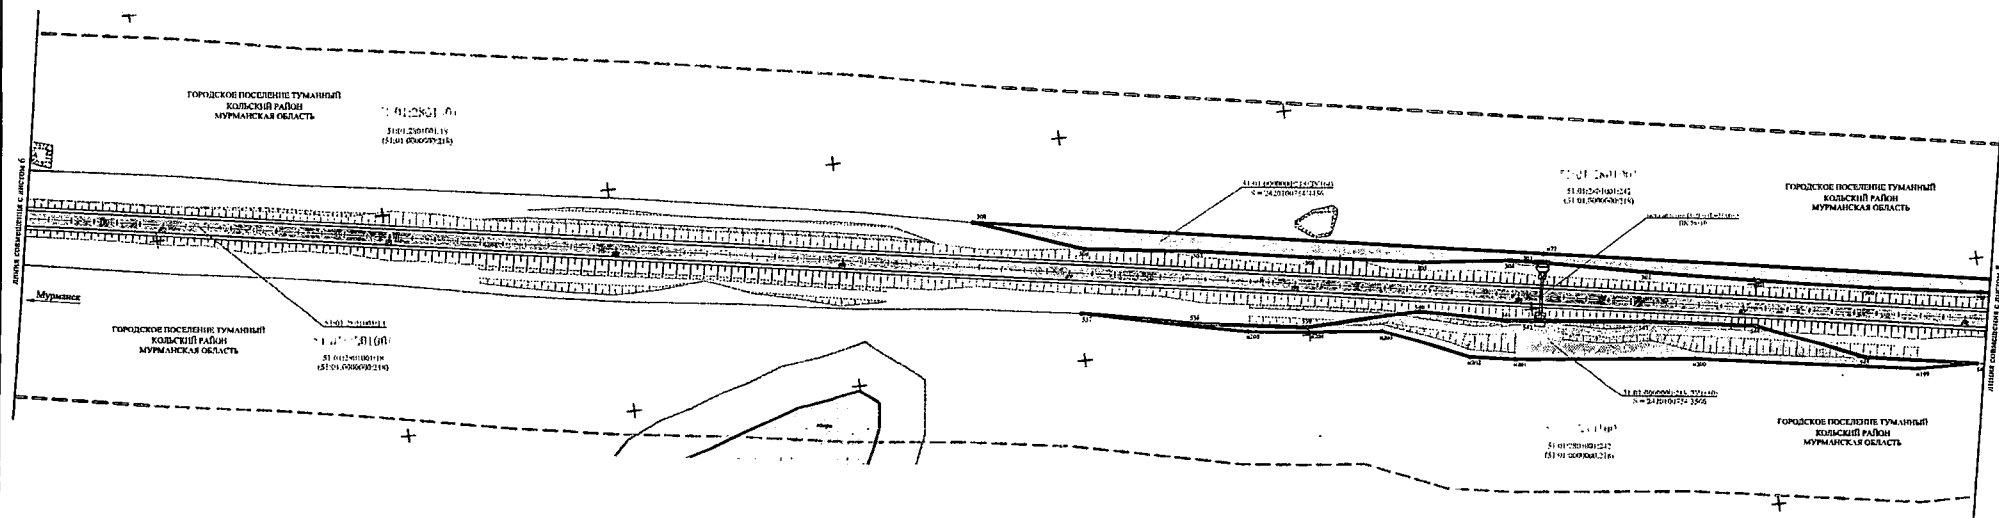


Схема расположения листов
графической части:

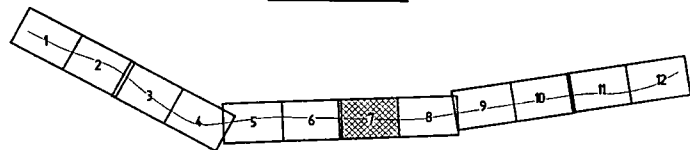

Пояснительные надписи:

51:01:2801001	обозначение номера кадастрового квартала
51:01:2801001:14	обозначение кадастрового номера земельного участка
51:01:2801001:242	обозначение кадастрового номера земельного участка в составе единого землепользования
51:01:0000000:248(7)	обозначение кадастрового номера контура многоконтурного земельного участка
51:01:0000000:248(7)	обозначение кадастрового номера объекта капитального строительства

Условные обозначения границ:

---	граница проектируемой территории
---	границы кадастровых кварталов
---	границы земельных участков, сведения о которых внесены в ЕГРН
---	граница береговой полосы
---	границы водного объекта
---	границы резервируемых земельных участков, предназначенных для размещения линейного объекта регионального значения

Условные обозначения:

⊙ 16 ⊙ 9	обозначение и номер характерной точки образуемых земельных участков, предназначенных для размещения линейного объекта
+	ось проектируемой трассы
---	проектируемая автомобильная дорога
---	водопропускная труба
51:01:0000000:218:33(1)	условный номер образуемых земельных участков, предназначенных для размещения линейного объекта регионального значения
S=4117/528	площадь исходного земельного участка (кв.м). Уплощадь резервируемого земельного участка (кв.м).


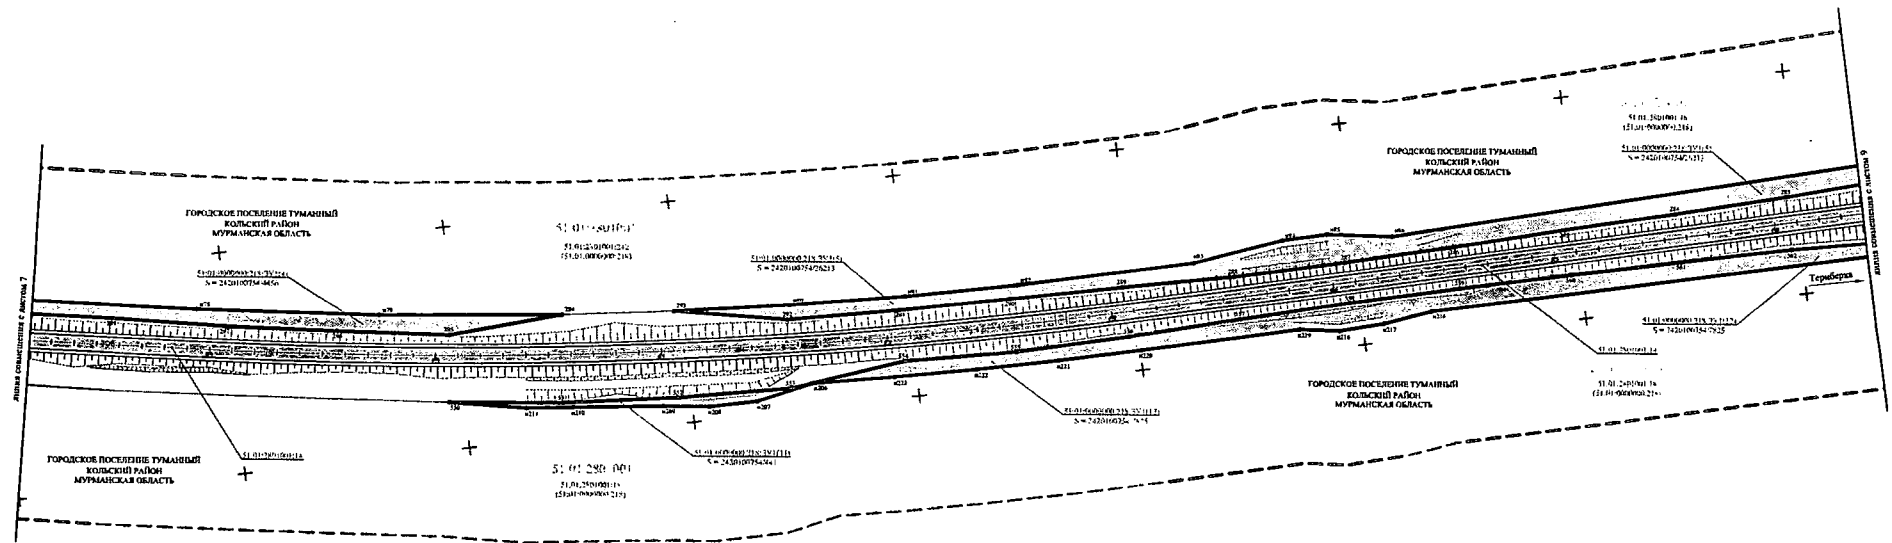


Схема расположения листов
графической части:

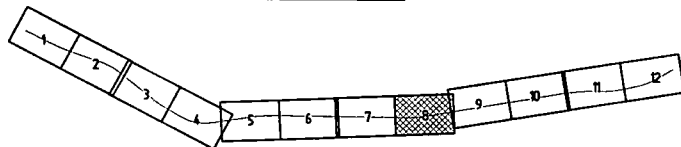

Пояснительные надписи:

1:01:280100	обозначение номера кадастрового квартала
51:01:280100:14	обозначение кадастрового номера земельного участка
51:01:280100:242	обозначение кадастрового номера земельного участка в составе единого землепользования
51:01:000000:245(7)	обозначение кадастрового номера контура многоконтурного земельного участка
51:01:000000:278	обозначение кадастрового номера объекта капитального строительства

Условные обозначения границ:

---	граница проектируемой территории
---	границы кадастровых кварталов
---	границы земельных участков, сведения о которых внесены в ЕГРН
---	граница береговой полосы
---	границы водного объекта
---	границы резервируемых земельных участков, предназначенных для размещения линейного объекта регионального значения

Условные обозначения:

• n16 • 9	обозначение и номер характерной точки образующих земельных участков, предназначенных для размещения линейного объекта
+	ось проектируемой трассы
	проектируемая автомобильная дорога
	водопропускная труба
51:01:000000:215:391(1) S=4117/528	условный номер образующих земельных участков, предназначенных для размещения линейного объекта регионального значения площадь исходного земельного участка (кв.м.) / площадь резервируемого земельного участка (кв.м.)


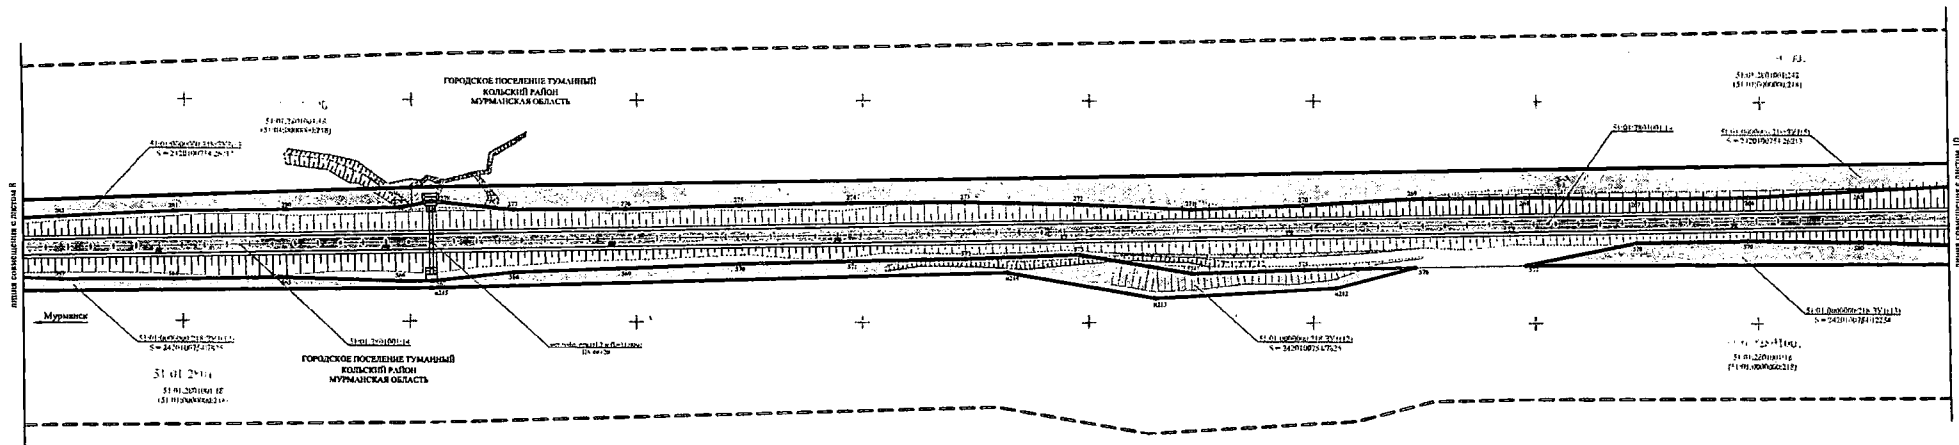


Схема расположения листов
графической части:

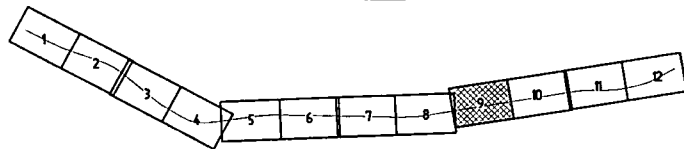

Пояснительные надписи:

- 51:01:0000000:218:3Y1(1) — обозначение номера кадастрового квартала
- 51:01:2801001:14 — обозначение кадастрового номера земельного участка
- 51:01:2801001:242 — обозначение кадастрового номера земельного участка в составе единого землепользования
- 51:01:0000000:248(7) — обозначение кадастрового номера контура многоконтурного земельного участка
- 51:01:0000000:248(7) — обозначение кадастрового номера объекта капитального строительства

Условные обозначения границ:

- граница проектируемой территории
- границы кадастровых кварталов
- границы земельных участков, сведения о которых внесены в ЕГРН
- граница береговой полосы
- границы водного объекта
- границы резервируемых земельных участков, предназначенных для размещения линейного объекта регионального значения

Условные обозначения:

- 16 • 9 — обозначение и номер характерной точки образующих земельных участков, предназначенных для размещения линейного объекта
- ось проектируемой трассы
- проектируемая автомобильная дорога
- водопропускная труба
- 51:01:0000000:218:3Y1(1) — условный номер образующих земельных участков, предназначенных для размещения линейного объекта регионального значения
- S=4117/528 — площадь исходного земельного участка (кв.м. Уплощадь резервируемого земельного участка (кв.м.)


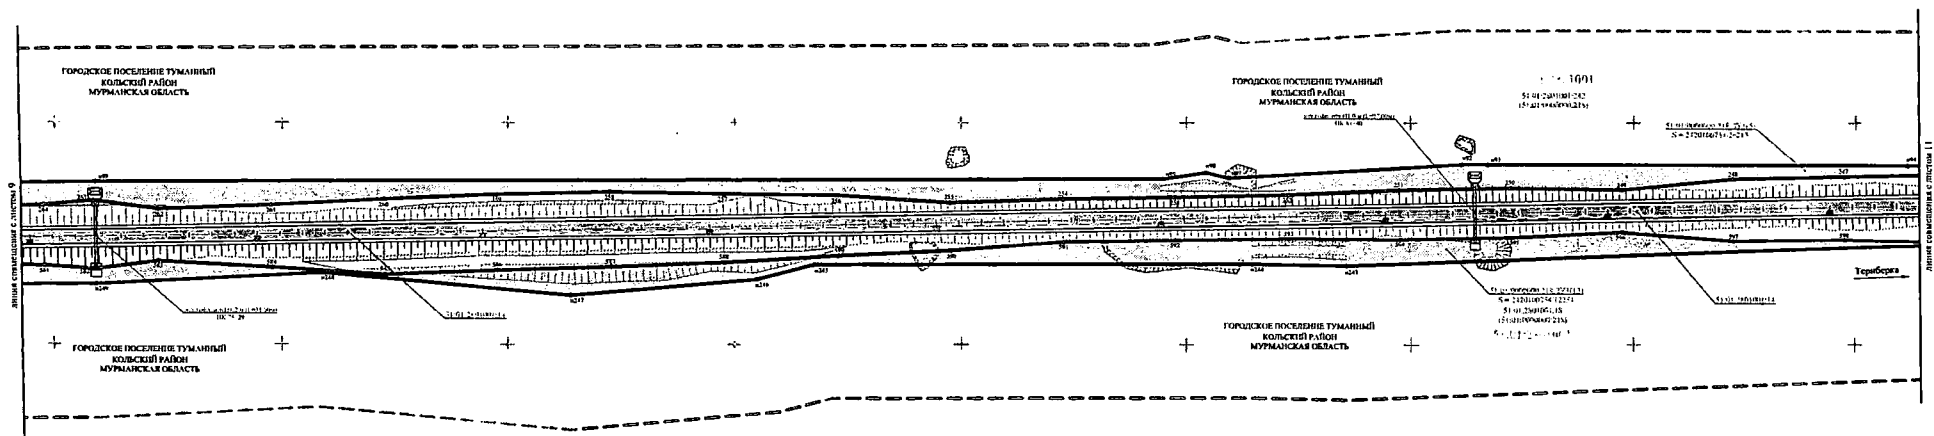


Схема расположения листов
графической части:

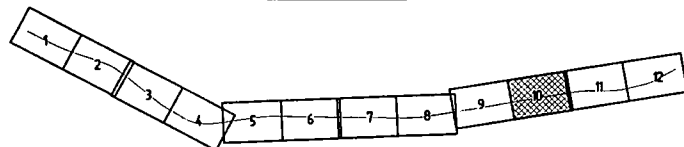

Пояснительные надписи:


- 51:01:2801001:14 обозначение номера кадастрового квартала
51:01:2801001:242 обозначение кадастрового номера земельного участка
51:01:0000000:218 обозначение кадастрового номера земельного участка в составе единого землепользования
51:01:0000000:248/7 обозначение кадастрового номера контура многоконтурного земельного участка
51:01:0000000:248/8 обозначение кадастрового номера объекта капитального строительства

Условные обозначения границ:

- граница проектируемой территории
--- границы кадастровых кварталов
--- границы земельных участков, сведения о которых внесены в ЕГРН
--- граница береговой полосы
--- границы водного объекта
--- границы резервируемых земельных участков, предназначенных для размещения линейного объекта регионального значения

Условные обозначения:

- n16 • обозначение и номер характерной точки образуемых земельных участков, предназначенных для размещения линейного объекта
--- ось проектируемой трассы
--- проектируемая автомобильная дорога
--- водопропускная труба
51:01:0000000:218/3У1(1) условный номер образуемых земельных участков, предназначенных для размещения линейного объекта регионального значения
S=4117528 площадь исходного земельного участка (кв.м.)
S=218016714/2214 площадь резервируемого земельного участка (кв.м.)

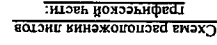[illegible][illegible]

Условные обозначения:

обозначение и номер характерной точки обустройства
линейного объекта

● № 9

ось проектируемой трассы

проектируемая автомобильная дорога

водопроводная труба

установленный номер обустройства линейного объекта


примечание: для размещения линейного объекта

полезная площадь земельного участка (кв. м./гектара)

площадь земельного участка (кв. м./гектара)

№ 418/2528

№ 418/009-010-2/2528/1

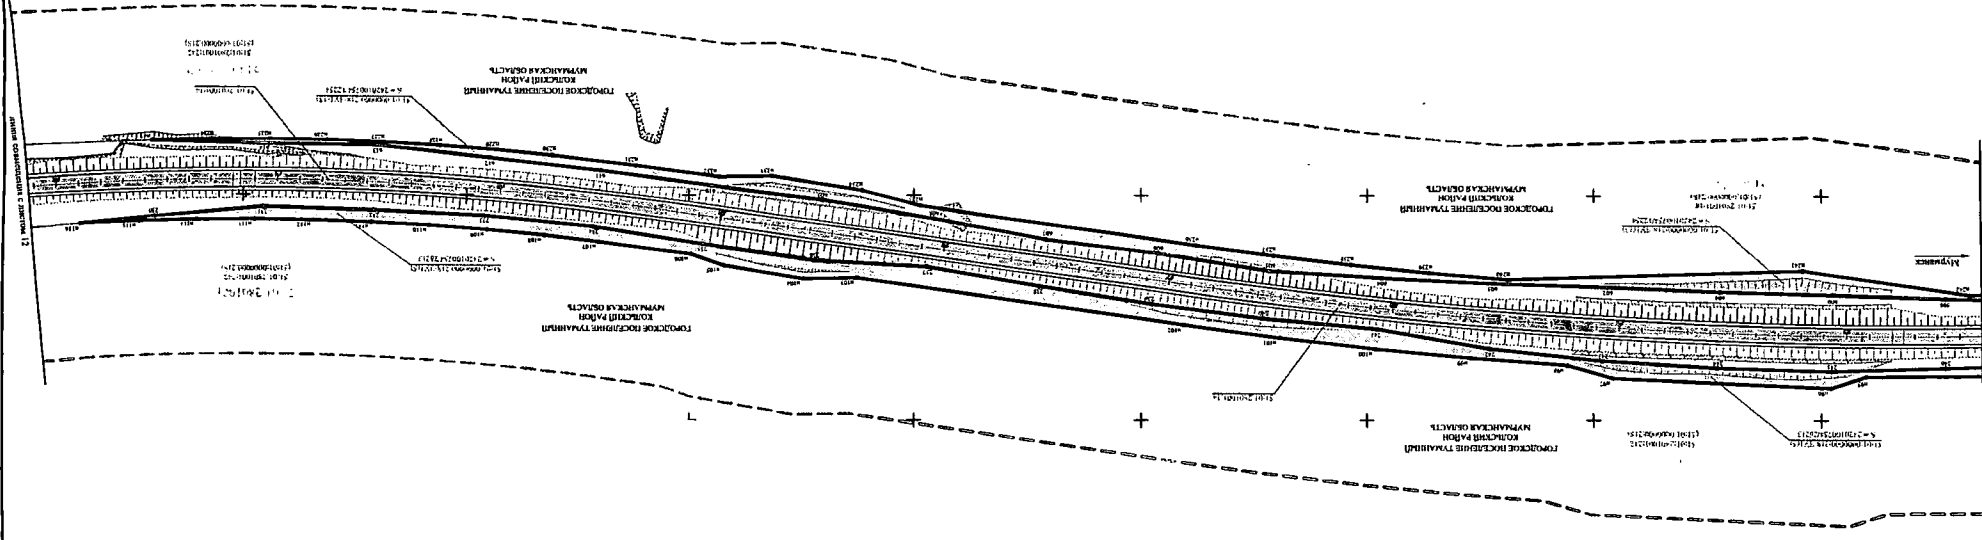


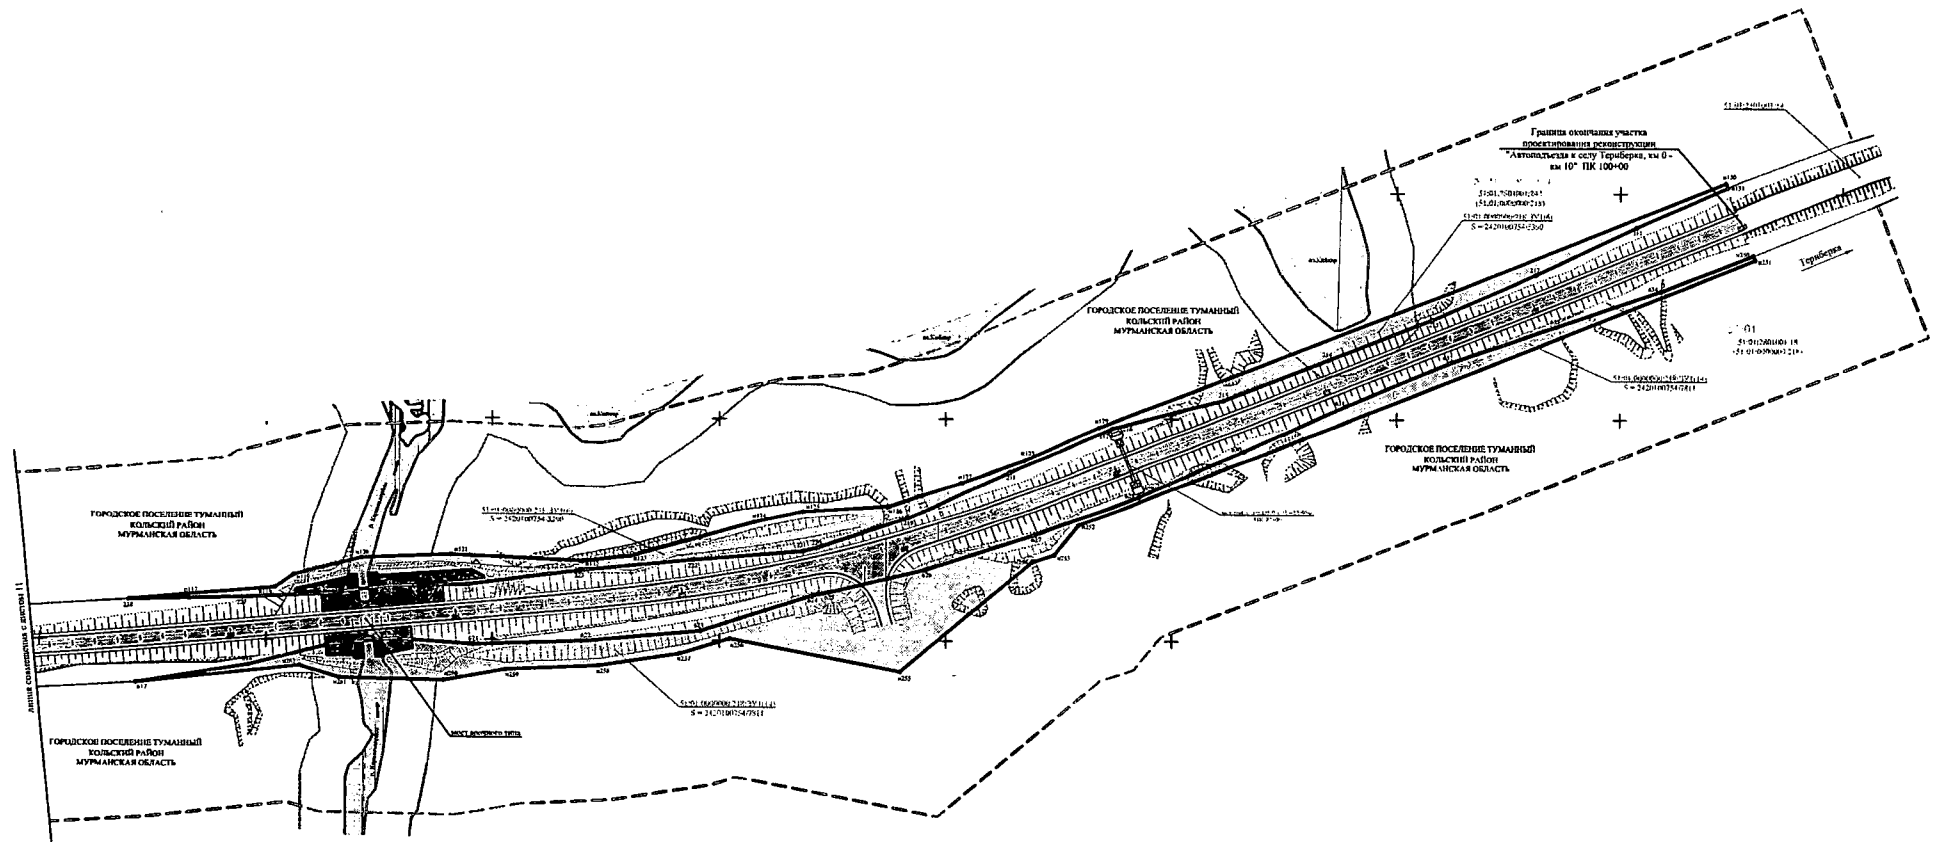


Схема расположения листов
графической части:

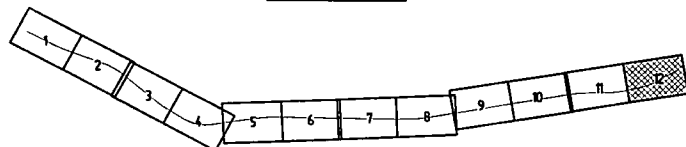

Пояснительные надписи:

51:01:2801001	обозначение номера кадастрового квартала
51:01:2801001:14	обозначение кадастрового номера земельного участка
51:01:2801001:242	обозначение кадастрового номера земельного участка в составе единого землепользования
51:01:0000000:218	обозначение кадастрового номера контура многоконтурного земельного участка
51:01:0000000:248(7)	обозначение кадастрового номера объекта капитального строительства
14.01.00.00.00.2578	

Условные обозначения границ:

---	граница проектируемой территории
---	границы кадастровых кварталов
---	границы земельных участков, сведения о которых внесены в ЕГРН
---	граница береговой полосы
---	границы водного объекта
---	границы резервируемых земельных участков, предназначенных для размещения линейного объекта регионального значения

Условные обозначения:

φ 16 φ 9	обозначение и номер характерной точки образующих земельных участков, предназначенных для размещения линейного объекта
+	ось проектируемой трассы
	проектируемая автомобильная дорога
	водопропускная труба
51:01:0000000:218:331(1)	условный номер образующих земельных участков, предназначенных для размещения линейного объекта регионального значения
S=4117/528	площадь исходного земельного участка (кв.м.) / площадь резервируемого земельного участка (кв.м.)

Ведомость координат образуемых участков

Обозначение контура образуемого многоконтурного земельного участка			51:01:0000000:218:3У1(1)	
Площадь контура образуемого многоконтурного земельного участка, кв.м.			2034	
Координаты поворотных точек контура образуемого многоконтурного земельного участка				
Наименование точки	X (м)	Y (м)	Дирекционное направление	Длина линии (м)
1	2	3	4	5
n1	632744.72	1513696.67	61° 23,9' 216° 08,5' 230° 11,2' 253° 25,2' 254° 19,7'	174.34
n2	632828.18	1513849.73		24.55
421	632808.35	1513835.25		55.46
664	632772.84	1513792.65		72.5
665	632752.15	1513723.16		27.51
n1	632744.72	1513696.67		

Обозначение контура образуемого многоконтурного земельного участка			51:01:0000000:218:3У1(2)	
Площадь контура образуемого многоконтурного земельного участка, кв.м.			7576	
Координаты поворотных точек контура образуемого многоконтурного земельного участка				
Наименование точки	X (м)	Y (м)	Дирекционное направление	Длина линии (м)
1	2	3	4	5
420	632848.73	1513864.74	38° 09,4'	50.03
n3	632888.07	1513895.65	35° 06,6'	50.02
n4	632928.99	1513924.42	36° 30,1'	50
n5	632969.18	1513954.16	40° 10,1'	50.12
n6	633007.48	1513986.49	42° 53,9'	50.34
n7	633044.36	1514020.76	36° 46,8'	50
n8	633084.41	1514050.7	35° 49,1'	49.9
n9	633124.87	1514079.9	31° 52,3'	49.75
n10	633167.12	1514106.17	31° 42,8'	49.59
n11	633209.31	1514132.24	32° 22,6'	49.6
n12	633251.2	1514158.8	29° 21,5'	49.75
n13	633294.56	1514183.19	30° 19,6'	18.95
n14	633310.92	1514192.76	30° 13,7'	31.01
n15	633337.71	1514208.37	29° 49,8'	50.02
4	633381.1	1514233.25	27° 33,9'	50.01
397	633425.43	1514256.39	27° 29,9'	50.01
398	633469.79	1514279.48	27° 41,3'	44.01
399	633508.76	1514299.93	27° 35,4'	6
400	633514.08	1514302.71	28° 34,4'	50.01
401	633558	1514326.63	29° 11,4'	50.01
402	633601.66	1514351.02	28° 54,5'	50
403	633645.43	1514375.19	30° 25,8'	50.03
404	633688.57	1514400.53	28° 12,9'	50.02
405	633732.65	1514424.18	25° 56,7'	23.13
406	633753.45	1514434.3	298° 50,3'	9.84
407	633758.2	1514425.68	206° 46,7'	37.62
408	633724.61	1514408.73	208° 35,6'	459.98
409	633320.73	1514188.59	208° 00,0'	11.71
410	633310.38	1514183.09	208° 08,9'	36.61
411	633278.1	1514165.82	209° 24,1'	24.78
412	633256.51	1514153.65	210° 13,7'	24.69
413	633235.18	1514141.22	211° 35,4'	38.36
414	633202.51	1514121.13	213° 18,3'	38.36
415	633170.45	1514100.07	214° 40,0'	24.7
416	633150.14	1514086.02	215° 29,6'	24.78
417	633129.96	1514071.63	216° 02,6'	24.87
418	633109.85	1514057	216° 19,2'	24.96
419	633089.74	1514042.21	216° 22,0'	299.3
420	632848.73	1513864.74		

Обозначение контура образуемого многоконтурного земельного участка			51:01:0000000:218:3У1(3)	
Площадь контура образуемого многоконтурного земельного участка, кв.м.			25867	
Координаты поворотных точек контура образуемого многоконтурного земельного участка				
Наимено- вание точки	X (м)	Y (м)	Дирекционное направление	Длина линии (м)
1	2	3	4	5
n17	633775.23	1514434.37	29° 00,0'	9.63
n18	633783.65	1514439.04	34° 04,1'	34.73
n19	633812.42	1514458.49	32° 22,6'	28.12
n20	633836.18	1514473.55	34° 02,5'	28.14
n21	633859.49	1514489.31	35° 48,4'	31.45
n22	633885	1514507.71	37° 40,2'	31.55
n23	633909.98	1514526.99	39° 29,1'	29.77
n24	633932.95	1514545.92	41° 14,2'	29.41
n25	633955.07	1514565.3	42° 59,5'	29.88
n26	633976.92	1514585.68	44° 46,2'	30.21
n27	633998.37	1514606.96	46° 21,3'	25.42
n28	634015.92	1514625.35	47° 29,2'	25.3
n29	634033.01	1514644	48° 14,4'	25.18
n30	634049.78	1514662.78	48° 37,0'	25.06
n31	634066.34	1514681.58	48° 29,3'	404.05
n32	634334.14	1514984.14	49° 08,4'	168.76
n33	634444.54	1515111.77	48° 30,8'	37.34
n34	634469.28	1515139.74	47° 46,0'	24.72
n35	634485.89	1515158.05	46° 38,9'	24.58
n36	634502.77	1515175.92	44° 49,9'	31.58
n37	634525.17	1515198.18	42° 51,6'	24.5
n38	634543.13	1515214.85	41° 31,0'	24.65
n39	634561.58	1515231.19	40° 37,3'	24.79
n40	634580.4	1515247.33	40° 10,5'	24.93
n41	634599.45	1515263.41	40° 06,0'	227.12
n42	634773.17	1515409.7	39° 18,2'	44.78
n43	634807.82	1515438.07	39° 26,3'	29.52
n44	634830.62	1515456.82	37° 07,4'	22.01
n45	634848.17	1515470.1	35° 22,7'	21.89
n46	634866.02	1515482.78	33° 31,3'	17.24
n47	634880.39	1515492.3	31° 48,7'	17.5
n48	634895.26	1515501.52	30° 04,3'	17.86
n49	634910.72	1515510.47	28° 18,8'	17.84
n50	634926.42	1515518.93	26° 32,4'	18.2
n51	634942.71	1515527.07	24° 44,2'	18.42
n52	634959.44	1515534.78	22° 55,3'	18.45
n53	634976.43	1515541.96	21° 06,5'	18.41
n54	634993.6	1515548.59	19° 19,3'	17.87
n55	635010.46	1515554.5	17° 33,1'	18.08
n56	635027.7	1515559.95	15° 46,3'	18.1
n57	635045.12	1515564.87	13° 59,6'	18.03
n58	635062.61	1515569.23	12° 13,3'	17.95
n59	635080.15	1515573.03	10° 26,8'	18.13
n60	635097.98	1515576.32	8° 40,4'	17.87
n61	635115.65	1515579.01	6° 54,8'	17.89
n62	635133.41	1515581.17	4° 43,1'	29.21
n63	635162.52	1515583.57		

Наименование точки	X (м)	Y (м)	Дирекционное направление	Длина линии (м)	Наименование точки	X (м)	Y (м)	Дирекционное направление	Длина линии (м)
1	2	3	4	5	1	2	3	4	5
n63	635162.52	1515583.57	2° 34,2'	29.44	354	635274.14	1515592.05	181° 06,0'	50.01
n64	635191.92	1515584.89	1° 08,3'	29.66	355	635224.14	1515591.09	181° 18,1'	49.71
n65	635221.58	1515585.48	0° 25,4'	29.89	356	635174.44	1515589.96	181° 38,4'	49.26
n66	635251.47	1515585.7	0° 08,3'	204.33	357	635125.2	1515588.55	186° 39,9'	49.02
n67	635455.8	1515586.19	0° 23,7'	368.91	358	635076.51	1515582.86	193° 22,9'	49.04
n68	635824.7	1515588.74	0° 53,0'	44.96	359	635028.8	1515571.51	198° 43,2'	49.01
n69	635869.65	1515589.43	2° 02,8'	45.01	360	634982.38	1515555.78	206° 13,5'	48.95
n70	635914.63	1515591.04	3° 12,1'	44.51	361	634938.47	1515534.15	208° 04,9'	48.82
n71	635959.07	1515593.52	4° 21,5'	44.99	362	634895.4	1515511.17	212° 02,1'	48.98
n72	636003.93	1515596.94	5° 31,2'	44.9	363	634853.88	1515485.19	219° 42,2'	49.4
n73	636048.62	1515601.26	6° 40,8'	44.99	364	634815.87	1515453.63	221° 36,1'	17.89
n74	636093.3	1515606.49	7° 50,4'	44.76	365	634802.49	1515441.75	217° 31,1'	31.99
n75	636137.64	1515612.6	8° 59,8'	44.82	366	634777.12	1515422.27	218° 41,6'	50.02
n76	636181.91	1515619.61	9° 33,0'	643.56	367	634738.08	1515391	220° 22,6'	50
322	636816.55	1515726.38	180° 47,6'	50.59	368	634699.99	1515358.61	220° 06,0'	50.01
323	636765.96	1515725.68	188° 48,0'	50.01	369	634661.74	1515326.4	220° 02,2'	50.01
324	636716.54	1515718.03	190° 45,2'	50.01	370	634623.45	1515294.23	219° 18,9'	49.97
325	636667.41	1515708.7	189° 50,6'	50.02	371	634584.79	1515262.57	224° 10,7'	49.82
326	636618.13	1515700.15	189° 15,9'	50	372	634549.06	1515227.85	223° 08,9'	49.44
327	636568.78	1515692.1	188° 23,0'	50	373	634512.99	1515194.04	225° 10,3'	49.43
328	636519.31	1515684.81	189° 18,6'	50.01	374	634478.14	1515158.98	224° 39,0'	49.79
329	636469.96	1515676.72	190° 18,6'	50.01	375	634442.72	1515123.99	229° 06,9'	49.96
330	636420.76	1515667.77	189° 45,7'	50.01	376	634410.02	1515086.22	228° 42,8'	50
331	636371.47	1515659.29	189° 44,5'	50	377	634377.03	1515048.65	229° 40,2'	50.02
332	636322.19	1515650.83	190° 21,4'	50	378	634344.66	1515010.52	230° 35,7'	15.01
333	636273	1515641.84	193° 26,2'	50.13	379	634335.13	1514998.92	226° 51,8'	35.01
334	636224.24	1515630.19	189° 29,3'	50.04	380	634311.19	1514973.37	228° 05,3'	50.02
335	636174.88	1515621.94	187° 13,5'	50.25	381	634277.78	1514936.15	228° 52,1'	50
336	636125.03	1515615.62	188° 27,2'	50.34	382	634244.89	1514898.49	229° 28,6'	50
337	636075.24	1515608.22	183° 39,2'	50.37	383	634212.4	1514860.48	229° 01,8'	50.01
338	636024.97	1515605.01	185° 16,1'	50.31	384	634179.61	1514822.72	228° 52,5'	50.01
339	635974.87	1515600.39	183° 14,2'	50.29	385	634146.72	1514785.05	229° 40,8'	50.01
340	635924.66	1515597.55	182° 05,1'	50.29	386	634114.36	1514746.92	228° 20,4'	50.01
341	635874.4	1515595.72	182° 28,6'	50.22	387	634081.12	1514709.56	225° 58,7'	50.08
342	635824.23	1515593.55	179° 19,5'	50.05	388	634046.32	1514673.55	227° 15,6'	50.2
343	635774.18	1515594.14	178° 01,1'	50.04	389	634012.25	1514636.68	223° 36,5'	50.4
344	635724.17	1515595.87	182° 38,0'	50.05	390	633975.76	1514601.92	227° 37,5'	50.64
345	635674.17	1515593.57	179° 52,4'	50	391	633941.63	1514564.51	221° 40,7'	50.65
346	635624.17	1515593.68	183° 22,6'	50.08	392	633903.8	1514530.83	217° 04,1'	50.68
347	635574.18	1515590.73	179° 31,8'	50.01	393	633863.36	1514500.28	213° 47,0'	50.68
348	635524.17	1515591.14	180° 20,6'	50.01	394	633821.24	1514472.1	210° 35,8'	50.51
349	635474.16	1515590.84	180° 13,8'	19.99	395	633777.76	1514446.39	209° 06,6'	4.03
350	635454.17	1515590.76	173° 04,2'	30.25	396	633774.24	1514444.43	205° 59,6'	4.04
351	635424.14	1515594.41	181° 46,5'	50.02	3	633770.61	1514442.66	299° 06,4'	9.49
352	635374.14	1515592.86	180° 57,1'	50.01	n17	633775.23	1514434.37		
353	635324.14	1515592.03	179° 58,6'	50					
354	635274.14	1515592.05							

Обозначение контура образуемого многоконтурного земельного участка			51:01:0000000:218:3У1(4)	
Площадь контура образуемого многоконтурного земельного участка, кв.м.			4456	
Координаты поворотных точек контура образуемого многоконтурного земельного участка				
Наименование точки	X (м)	Y (м)	Дирекционное направление	Длина линии (м)
1	2	3	4	5
309	637457.83	1515832.85	9° 46,5'	253.87
н77	637708.01	1515875.95	9° 47,7'	283.39
н78	637987.27	1515924.16	8° 32,6'	80.71
н79	638067.08	1515936.15	6° 32,4'	80.92
294	638147.48	1515945.37	176° 19,0'	50.44
295	638097.14	1515948.61	188° 45,6'	49.77
296	638047.95	1515941.03	189° 02,1'	49.86
297	637998.71	1515933.2	190° 48,8'	50
298	637949.6	1515923.82	189° 29,1'	50
299	637900.28	1515915.58	189° 03,2'	50.01
300	637850.89	1515907.71	190° 20,8'	50
301	637801.7	1515898.73	190° 59,1'	50.02
302	637752.6	1515889.2	191° 30,3'	50.04
303	637703.57	1515879.22	189° 50,3'	11
304	637692.73	1515877.34	185° 31,1'	39.1
305	637653.81	1515873.58	189° 03,3'	50
306	637604.43	1515865.71	189° 59,7'	50.01
307	637555.18	1515857.03	187° 49,4'	50.03
308	637505.62	1515850.22	199° 58,5'	50.85
309	637457.83	1515832.85		

Обозначение контура образуемого многоконтурного земельного участка				51:01:0000000:218:3У1(5)										
Площадь контура образуемого многоконтурного земельного участка, кв.м.				26213										
Координаты поворотных точек контура образуемого многоконтурного земельного участка														
Наименование точки	X (м)	Y (м)	Дирекционное направление	Длина линии (м)	Наименование точки	X (м)	Y (м)	Дирекционное направление	Длина линии (м)	Наименование точки	X (м)	Y (м)	Дирекционное направление	Длина линии (м)
1	2	3	4	5	1	2	3	4	5	1	2	3	4	5
293	638196.85	1515949.45	3° 30,9'	51.04	н113	641194.63	1515989.02	359° 40,0'	26.24	260	639744.99	1515934.5	176° 56,5'	50.04
н80	638247.79	1515952.58	2° 13,4'	50.93	н114	641220.87	1515988.87	358° 29,6'	26.26	261	639695.02	1515937.17	177° 50,0'	50.01
н81	638298.69	1515954.55	0° 55,6'	50.58	н115	641247.12	1515988.18	357° 19,3'	26.32	262	639645.05	1515939.06	187° 56,8'	28.35
н82	638349.27	1515955.37	359° 24,2'	78.76	н116	641273.41	1515986.95	174° 01,5'	33.46	263	639616.97	1515935.14	174° 44,8'	22.06
н83	638428.02	1515954.55	352° 11,2'	40.9	230	641240.13	1515990.43	175° 09,0'	49.33	264	639595	1515937.16	176° 45,5'	50.05
н84	638468.54	1515948.99	359° 05,7'	20.19	231	641190.98	1515994.6	181° 44,6'	49.3	265	639545.03	1515939.99	176° 26,9'	50.05
н85	638488.74	1515948.67	8° 26,1'	29.3	232	641141.7	1515993.1	182° 41,7'	49.34	266	639495.08	1515943.09	179° 21,5'	50
н86	638517.72	1515952.97	357° 59,2'	391.32	233	641092.41	1515990.78	185° 52,6'	49.61	267	639445.08	1515943.65	180° 19,2'	50.01
н87	638908.79	1515939.23	358° 59,8'	709.12	234	641043.06	1515985.7	188° 42,5'	49.86	268	639395.07	1515943.37	179° 22,9'	50.01
н88	639617.81	1515926.8	359° 48,7'	471.75	235	640993.77	1515978.15	188° 35,4'	50.01	269	639345.06	1515943.91	176° 44,1'	50.04
н89	640089.56	1515925.25	351° 29,6'	19.35	236	640944.32	1515970.68	183° 08,4'	50.21	270	639295.1	1515946.76	177° 47,3'	50.02
н90	640108.7	1515922.38	13° 17,1'	10.23	237	640894.19	1515967.93	190° 00,3'	50.02	271	639245.12	1515948.69	182° 42,7'	50.11
н91	640118.65	1515924.73	356° 46,9'	104.52	238	640844.93	1515959.24	189° 05,3'	50.02	272	639195.07	1515946.32	180° 51,5'	50.04
н92	640223	1515918.86	0° 04,1'	11.71	239	640795.54	1515951.34	187° 30,7'	50.1	273	639145.04	1515945.57	179° 33,9'	50.01
н93	640234.72	1515918.88	0° 08,7'	188.82	240	640745.87	1515944.79	185° 15,8'	50.25	274	639095.03	1515945.95	178° 32,0'	50.01
н94	640423.54	1515919.35	359° 43,5'	56.91	241	640695.83	1515940.18	190° 00,2'	50.43	275	639045.04	1515947.23	178° 10,7'	50.01
н95	640480.44	1515919.08	342° 01,4'	15.98	242	640646.17	1515931.42	186° 11,9'	50.38	276	638995.06	1515948.82	179° 29,1'	50.01
н96	640495.64	1515914.15	2° 32,1'	95.92	243	640596.08	1515925.98	183° 28,9'	50.39	277	638945.05	1515949.27	185° 57,2'	36.26
н97	640591.47	1515918.39	15° 29,8'	21.11	244	640545.78	1515922.92	181° 39,6'	50.39	278	638908.99	1515945.51	168° 08,8'	14.26
н98	640611.81	1515924.03	4° 24,2'	42.38	245	640495.41	1515921.46	178° 23,7'	50.35	279	638895.03	1515948.44	178° 39,6'	50
н99	640654.06	1515927.28	5° 29,9'	42.47	246	640445.08	1515922.87	178° 26,7'	50.13	280	638845.04	1515949.61	179° 09,1'	50.01
н100	640696.33	1515931.35	6° 35,9'	42.61	247	640394.97	1515924.23	178° 56,1'	50.01	281	638795.04	1515950.35	176° 50,3'	50.05
н101	640738.66	1515936.25	7° 41,9'	42.55	248	640344.97	1515925.16	174° 04,6'	50.19	282	638745.07	1515953.11	176° 46,8'	50.04
н102	640780.83	1515941.95	8° 14,9'	145.7	249	640295.05	1515930.34	180° 59,1'	50.03	283	638695.11	1515955.92	177° 56,9'	50.01
н103	640925.03	1515962.85	359° 09,0'	23.88	250	640245.03	1515929.48	179° 02,3'	50.01	284	638645.13	1515957.71	178° 21,0'	50.01
н104	640948.91	1515962.5	9° 34,9'	36.4	251	640195.03	1515930.32	177° 34,3'	50.02	285	638595.14	1515959.15	177° 49,4'	50.02
н105	640984.8	1515968.55	19° 09,6'	15.24	252	640145.05	1515932.44	178° 45,7'	50	286	638545.16	1515961.05	178° 40,2'	50
н106	640999.2	1515973.56	7° 34,5'	41.97	253	640095.06	1515933.52	179° 06,4'	50.01	287	638495.17	1515962.21	179° 24,9'	50
н107	641040.79	1515979.09	6° 32,9'	24.7	254	640045.06	1515934.3	178° 11,4'	50	288	638445.17	1515962.72	181° 09,4'	50
н108	641065.33	1515981.91	5° 28,1'	25.77	255	639995.08	1515935.88	183° 43,5'	50.19	289	638395.18	1515961.71	180° 38,6'	49.83
н109	641090.99	1515984.36	4° 19,0'	25.76	256	639945	1515932.62	180° 36,4'	50.01	290	638345.35	1515961.15	180° 40,8'	49.7
н110	641116.67	1515986.3	3° 09,6'	25.99	257	639894.99	1515932.09	181° 01,1'	50.04	291	638295.65	1515960.56	181° 46,6'	49.69
н111	641142.62	1515987.73	2° 00,1'	25.86	258	639844.96	1515931.2	178° 37,5'	50	292	638245.98	1515959.02	191° 01,4'	50.05
н112	641168.46	1515988.64	0° 50,3'	26.17	259	639794.97	1515932.4	177° 35,6'	50.02	293	638196.85	1515949.45		
н113	641194.63	1515989.02			260	639744.99	1515934.5							

Обозначение контура образуемого многоконтурного земельного участка			51:01:0000000:218:3У1(6)	
Площадь контура образуемого многоконтурного земельного участка, кв.м.			5390	
Координаты поворотных точек контура образуемого многоконтурного земельного участка				
Наимено- вание точки	X (м)	Y (м)	Дирекционное направление	Длина линии (м)
1	2	3	4	5
228	641339.03	1515982.02		
n117	641362.22	1515980.07	355° 11,7'	23.27
n118	641403.9	1515976.41	354° 59,1'	41.84
n119	641412.08	1515970.69	325° 00,4'	9.98
n120	641442.36	1515963.09	345° 55,1'	31.22
n121	641482	1515961.55	357° 46,8'	39.67
n122	641539.87	1515964.29	2° 42,4'	57.94
n123	641560.85	1515962.04	353° 52,4'	21.11
n124	641615.52	1515946.66	344° 17,1'	56.78
n125	641636.84	1515941.69	346° 53,7'	21.89
n126	641674.87	1515939.28	356° 21,8'	38.11
n127	641707.03	1515928.75	341° 52,2'	33.84
n128	641734.78	1515918.59	339° 54,1'	29.55
n129	641767.86	1515903.73	335° 48,1'	36.26
n130	642047.44	1515795.29	338° 48,0'	299.87
n131	642048.2	1515797.22	68° 26,5'	2.08
211	642007.6	1515814.56	156° 52,4'	44.15
212	641962.06	1515835.38	155° 25,9'	50.07
213	641916.13	1515855.23	156° 37,6'	50.04
214	641869.53	1515873.38	158° 43,2'	50.01
215	641822.9	1515891.44	158° 49,7'	50.01
216	641774.13	1515904.04	165° 30,8'	50.37
217	641773.19	1515904.39	159° 34,7'	1
218	641728.22	1515923.95	156° 29,6'	49.04
219	641683.22	1515944.75	155° 11,6'	49.57
220	641643.55	1515958.04	161° 28,7'	41.84
221	641637.05	1515959.6	166° 30,3'	6.68
222	641588.28	1515963.72	175° 10,3'	48.94
223	641538.65	1515968.48	174° 31,3'	49.86
224	641489.03	1515975.08	172° 25,4'	50.06
225	641454.65	1515975.69	178° 59,0'	34.39
226	641425.77	1515979.49	172° 30,2'	29.13
227	641389.16	1515981.03	177° 35,5'	36.64
228	641339.03	1515982.02	178° 52,1'	50.14

Обозначение контура образуемого многоконтурного земельного участка			51:01:0000000:218:3У1(7)	
Площадь контура образуемого многоконтурного земельного участка, кв.м.			3646	
Координаты поворотных точек контура образуемого многоконтурного земельного участка				
Наименование точки	X (м)	Y (м)	Дирекционное направление	Длина линии (м)
1	2	3	4	5
424	632787.04	1513864.31	39° 09,8'	50.07
425	632825.86	1513895.93		
n132	632827.31	1513896.98	35° 55,7'	1.79
n133	632714.5	1513950.81	154° 29,3'	124.99
656	632731.66	1513920.22	299° 17,2'	35.07
657	632743.09	1513914.38	332° 56,2'	12.84
658	632743.91	1513898.98	273° 02,9'	15.42
659	632770.23	1513868.8	311° 05,5'	40.04
424	632787.04	1513864.31	345° 02,7'	17.4

Обозначение контура образуемого многоконтурного земельного участка			51:01:0000000:218:3У1(8)	
Площадь контура образуемого многоконтурного земельного участка, кв.м.			22421	
Координаты поворотных точек контура образуемого многоконтурного земельного участка				
Наименование точки	X (м)	Y (м)	Дирекционное направление	Длина линии (м)
1	2	3	4	5
432	633108.54	1514102.74	26° 49,6'	50.92
433	633153.98	1514125.72	34° 29,2'	50.42
434	633195.54	1514154.27	30° 57,2'	50.43
435	633238.79	1514180.21	27° 21,9'	50.3
436	633283.46	1514203.33	26° 02,5'	19.07
437	633300.59	1514211.7	36° 31,3'	31.32
438	633325.76	1514230.34	22° 36,7'	50.27
439	633372.17	1514249.67	28° 45,8'	50
440	633416	1514273.73	29° 09,2'	50
441	633459.67	1514298.09	29° 07,3'	44.01
442	633498.12	1514319.51	29° 51,1'	6.01
443	633503.33	1514322.5	29° 16,3'	50.01
444	633546.95	1514346.95	27° 47,1'	50.01
445	633591.19	1514370.26	28° 16,6'	50.01
446	633635.23	1514393.95	33° 52,8'	50.23
447	633676.93	1514421.95	28° 37,0'	49.48
448	633720.37	1514445.65	23° 17,2'	46.52
449	633763.1	1514464.04	27° 35,8'	3.97
450	633766.62	1514465.88	30° 48,2'	49.56
451	633809.19	1514491.26	34° 22,7'	49.41
452	633849.97	1514519.16	36° 43,7'	49.4
453	633889.56	1514548.7	45° 34,9'	49.51
454	633924.21	1514584.06	42° 54,3'	49.15
455	633960.21	1514617.52	44° 47,7'	49.39
456	633995.26	1514652.32	42° 50,6'	49.97
457	634031.9	1514686.3	49° 31,1'	50
458	634064.36	1514724.33	48° 49,6'	50
459	634097.28	1514761.97	48° 51,1'	50
460	634130.18	1514799.62	47° 10,8'	50.02
461	634164.18	1514836.31	48° 50,6'	50.01
462	634197.09	1514873.96	54° 04,7'	50.23
463	634226.56	1514914.64	49° 45,6'	50.02
464	634258.87	1514952.82	48° 51,6'	50.01
465	634291.77	1514990.48	38° 43,5'	35.52
466	634319.48	1515012.7	54° 07,1'	15.08
467	634328.32	1515024.92	47° 39,5'	50
468	634362	1515061.88	48° 32,5'	50.01
469	634395.11	1515099.36	48° 13,4'	50.06
470	634428.46	1515136.69	47° 29,0'	50.25
471	634462.42	1515173.73	45° 51,1'	50.42
472	634497.54	1515209.91	42° 49,8'	50.41
473	634534.51	1515244.18	41° 07,5'	50.22
474	634572.34	1515277.21	40° 35,0'	50.05
475	634610.35	1515309.77	40° 03,1'	50.01
476	634648.63	1515341.95	40° 28,9'	50
477	634686.66	1515374.41		

Наименование точки	X (м)	Y (м)	Дирекционное направление	Длина линии (м)	Наименование точки	X (м)	Y (м)	Дирекционное направление	Длина линии (м)	Наименование точки	X (м)	Y (м)	Дирекционное направление	Длина линии (м)
1	2	3	4	5	1	2	3	4	5	1	2	3	4	5
477	634686.66	1515374.41	40° 05,5'	50	n151	634981.16	1515582.37	201° 11,6'	21.38	n151	634981.16	1515582.37	201° 11,6'	21.38
478	634724.91	1515406.61	41° 22,1'	50.02	n152	634961.23	1515574.64	203° 09,2'	20.89	n152	634961.23	1515574.64	203° 09,2'	20.89
479	634762.45	1515439.67	42° 18,5'	32.07	n153	634942.02	1515566.43	205° 06,8'	21.42	n153	634942.02	1515566.43	205° 06,8'	21.42
480	634786.17	1515461.26	38° 43,4'	18.11	n154	634922.63	1515557.34	207° 04,9'	21.03	n154	634922.63	1515557.34	207° 04,9'	21.03
481	634800.3	1515472.59	37° 12,8'	50.63	n155	634903.91	1515547.76	209° 01,5'	20.89	n155	634903.91	1515547.76	209° 01,5'	20.89
482	634840.62	1515503.21	33° 04,5'	50.96	n156	634885.64	1515537.63	212° 53,9'	20.92	n156	634885.64	1515537.63	212° 53,9'	20.92
483	634883.32	1515531.02	28° 57,6'	50.95	n157	634867.74	1515526.89	214° 48,8'	20.84	n157	634867.74	1515526.89	214° 48,8'	20.84
484	634927.9	1515555.69	21° 42,8'	50.92	n158	634850.18	1515515.53	216° 50,8'	30.67	n158	634850.18	1515515.53	216° 50,8'	30.67
485	634975.21	1515574.53	19° 30,2'	50.89	n159	634833.06	1515503.63	218° 38,2'	30.45	n159	634833.06	1515503.63	218° 38,2'	30.45
486	635023.18	1515591.52	12° 45,4'	50.91	n160	634808.52	1515485.24	220° 03,3'	272.36	n160	634808.52	1515485.24	220° 03,3'	272.36
487	635072.83	1515602.76	8° 29,0'	50.91	n161	634784.73	1515466.22	220° 16,1'	37.66	n161	634784.73	1515466.22	220° 16,1'	37.66
488	635123.18	1515610.27	1° 51,9'	54.09	n162	634756.26	1515290.95	221° 16,6'	37.97	n162	634756.26	1515290.95	221° 16,6'	37.97
489	635177.24	1515612.03	6° 46,2'	47.08	n163	634547.53	1515266.61	222° 51,7'	25.49	n163	634547.53	1515266.61	222° 51,7'	25.49
490	635223.99	1515617.58	0° 36,4'	50.01	n164	634518.99	1515241.56	224° 23,4'	20.25	n164	634518.99	1515241.56	224° 23,4'	20.25
491	635274	1515618.11	355° 10,7'	50.2	n165	634500.3	1515224.22	225° 55,2'	25.49	n165	634500.3	1515224.22	225° 55,2'	25.49
492	635324.02	1515613.89	0° 13,7'	50.01	n166	634485.83	1515210.06	227° 30,2'	37.97	n166	634485.83	1515210.06	227° 30,2'	37.97
493	635374.03	1515614.09	0° 24,1'	50	n167	634468.1	1515191.74	228° 30,7'	37.66	n167	634468.1	1515191.74	228° 30,7'	37.66
494	635424.03	1515614.44	4° 43,6'	30.09	n168	634442.45	1515163.75	228° 40,8'	515.43	n168	634442.45	1515163.75	228° 40,8'	515.43
495	635454.02	1515616.92	0° 51,6'	20	n169	634417.5	1515135.54	222° 34,3'	24.45	n169	634417.5	1515135.54	222° 34,3'	24.45
496	635474.02	1515617.22	358° 58,8'	50.03	n170	634077.18	1514748.43	228° 11,5'	55.58	n170	634077.18	1514748.43	228° 11,5'	55.58
497	635524.04	1515616.33	358° 49,2'	50.01	n171	634059.18	1514731.89	226° 43,0'	92.87	n171	634059.18	1514731.89	226° 43,0'	92.87
498	635574.04	1515615.3	13° 12,9'	51.31	n172	634022.12	1514690.46	228° 58,6'	36.93	n172	634022.12	1514690.46	228° 58,6'	36.93
499	635623.99	1515627.03	358° 58,8'	50.01	n173	633958.45	1514622.85	221° 42,1'	22.07	n173	633958.45	1514622.85	221° 42,1'	22.07
500	635673.99	1515626.14	359° 00,9'	50.02	n174	633934.21	1514594.99	220° 20,8'	22	n174	633934.21	1514594.99	220° 20,8'	22
501	635724	1515625.28	349° 37,8'	50.89	n175	633917.73	1514580.31	218° 59,6'	22.05	n175	633917.73	1514580.31	218° 59,6'	22.05
502	635774.06	1515616.12	1° 39,1'	49.98	n176	633900.97	1514566.07	217° 38,3'	22	n176	633900.97	1514566.07	217° 38,3'	22
503	635824.02	1515617.56	10° 03,8'	50.42	n177	633883.83	1514552.19	216° 17,2'	21.98	n177	633883.83	1514552.19	216° 17,2'	21.98

Обозначение контура образуемого многоконтурного земельного участка			51:01:0000000:218:3У1(9)	
Площадь контура образуемого многоконтурного земельного участка, кв.м.			6121	
Координаты поворотных точек контура образуемого многоконтурного земельного участка				
Наименование точки	X (м)	Y (м)	Дирекционное направление	Длина линии (м)
1	2	3	4	5
506	635972.55	1515632		
507	636022.82	1515626.61	353° 52,8'	50.56
508	636072.06	1515633.83	8° 20,5'	49.77
509	636121.36	1515640.24	7° 24,5'	49.71
510	636170.17	1515650.52	11° 53,6'	49.88
511	636219.65	1515657.51	8° 02,5'	49.97
512	636269.5	1515662.61	5° 50,5'	50.11
513	636318.68	1515671.76	10° 32,4'	50.02
514	636367.87	1515680.73	10° 20,1'	50
515	636417.23	1515688.74	9° 13,0'	50.01
516	636466.76	1515695.78	8° 05,4'	50.03
517	636516.01	1515704.41	9° 56,3'	50
518	636565.14	1515713.76	10° 46,5'	50.01
519	636614.46	1515722.04	9° 31,8'	50.01
520	636663.85	1515729.9	9° 02,5'	50.01
521	636713.32	1515737.18	8° 22,3'	50
522	636762.61	1515745.67	9° 46,4'	50.02
523	636810.26	1515763.81	20° 50,5'	50.99
n195	636175.92	1515655.1	189° 43,4'	643.59
n196	636125.31	1515647.18	188° 54,2'	51.22
n197	636074.53	1515640.44	187° 33,5'	51.23
n198	636024.08	1515634.94	186° 13,1'	50.75
506	635972.55	1515632	183° 16,1'	51.61

Обозначение контура образуемого многоконтурного земельного участка			51:01:0000000:218:3У1(10)	
Площадь контура образуемого многоконтурного земельного участка, кв.м.			3566	
Координаты поворотных точек контура образуемого многоконтурного земельного участка				
Наименование точки	X (м)	Y (м)	Дирекционное направление	Длина линии (м)
1	2	3	4	5
537	637500.78	1515879.02		
538	637549.79	1515889.14	11° 40,0'	50.04
539	637599.26	1515896.47	8° 25,7'	50.01
540	637650.14	1515895.42	358° 49,1'	50.89
541	637688.23	1515904.1	12° 50,2'	39.07
542	637699.17	1515905.4	6° 46,6'	11.02
543	637748.87	1515911.37	6° 51,0'	50.06
544	637798.32	1515918.89	8° 38,8'	50.02
545	637845.71	1515938.61	22° 35,6'	51.33
546	637895.01	1515946.96	9° 36,8'	50
n199	637868.39	1515946.56	180° 51,1'	26.62
n200	637769.57	1515930.36	189° 18,7'	100.15
n201	637690.17	1515921.59	186° 18,2'	79.88
n202	637670.08	1515918.09	189° 54,1'	20.39
n203	637632.42	1515902.13	202° 58,0'	40.9
n204	637599.55	1515898.86	185° 40,8'	33.03
n205	637573	1515895.38	187° 27,3'	26.78
537	637500.78	1515879.02	192° 45,9'	74.05

Обозначение контура образуемого многоконтурного земельного участка			51:01:0000000:218:3У1(11)	
Площадь контура образуемого многоконтурного земельного участка, кв.м.			441	
Координаты поворотных точек контура образуемого многоконтурного земельного участка				
Наименование точки	X (м)	Y (м)	Дирекционное направление	Длина линии (м)
1	2	3	4	5
550	638093.33	1515978.79		
551	638143.51	1515984.83	6° 51,8'	50.54
552	638193.93	1515988.31	3° 56,9'	50.54
553	638244.41	1515990	1° 55,0'	50.51
n206	638253.37	1515988.89	352° 57,3'	9.03
n207	638228.63	1515994.04	168° 14,9'	25.27
n208	638207.55	1515994.01	180° 04,3'	21.08
n209	638187.13	1515991.36	187° 25,2'	20.59
n210	638147.42	1515987.36	185° 44,7'	39.92
n211	638127.12	1515985.37	185° 35,4'	20.4
550	638093.33	1515978.79	191° 01,5'	34.42

Обозначение контура образуемого многоконтурного земельного участка			51:01:0000000:218:3У1(12)	
Площадь контура образуемого многоконтурного земельного участка, кв.м.			7825	
Координаты поворотных точек контура образуемого многоконтурного земельного участка				
Наименование точки	X (м)	Y (м)	Дирекционное направление	Длина линии (м)
1	2	3	4	5
n206	638253.37	1515988.89		
554	638295.07	1515983.74	352° 57,3'	42.01
555	638345.33	1515985.45	1° 56,9'	50.29
556	638395.51	1515984.26	358° 38,5'	50.19
557	638445.51	1515982.21	357° 39,1'	50.04
558	638495.5	1515980.53	358° 04,5'	50.02
559	638545.5	1515979.76	359° 07,1'	50.01
560	638595.51	1515979.7	359° 55,9'	50.01
561	638645.51	1515979.56	359° 50,4'	50
562	638695.53	1515979.78	0° 15,1'	50.02
563	638745.57	1515981.37	1° 49,2'	50.07
564	638795.58	1515981.15	359° 44,9'	50.01
565	638845.58	1515980.42	359° 09,8'	50.01
566	638895.62	1515981.88	1° 40,3'	50.06
567	638909.62	1515981.76	359° 30,5'	14
568	638945.56	1515977.87	353° 49,4'	36.15
569	638995.53	1515975.94	357° 47,3'	50.01
570	639045.51	1515973.88	357° 38,4'	50.02
571	639095.5	1515972.6	358° 32,0'	50.01
572	639145.49	1515971.48	358° 43,0'	50
573	639195.47	1515969.45	357° 40,4'	50.02
574	639245.63	1515977.93	9° 35,7'	50.87
575	639295.61	1515976.23	358° 03,1'	50.01
576	639345.61	1515975.12	358° 43,7'	50.01
n212	639310.23	1515984.42	165° 16,2'	36.59
n213	639229.33	1515989.06	176° 42,9'	81.03
n214	639163.81	1515977.58	189° 56,5'	66.53
n215	639099.44	1515984.99	178° 19,9'	254.48
n216	638531.57	1515988.73	179° 26,0'	377.88
n217	638509.57	1515991.71	172° 16,7'	22.21
n218	638489.28	1515992.57	177° 35,3'	20.31
n219	638471.81	1515989.79	189° 03,4'	17.69
n220	638400.39	1515991.04	178° 59,4'	71.43
n221	638363.45	1515991.4	179° 27,2'	36.94
n222	638326.63	1515991.15	180° 22,9'	36.82
n223	638290.06	1515990.32	181° 18,3'	36.58
n206	638253.37	1515988.89	182° 13,6'	36.72

Обозначение контура образуемого многоконтурного земельного участка			51:01:0000000:218:3У1(13)	
Площадь контура образуемого многоконтурного земельного участка, кв.м.			12254	
Координаты поворотных точек контура образуемого многоконтурного земельного участка				
Наименование точки	X (м)	Y (м)	Дирекционное направление	Длина линии (м)
1	2	3	4	5
577	639395.6	1515974.05		
578	639445.44	1515963.8	348° 22,7'	50.88
579	639495.42	1515962.87	358° 56,0'	49.99
580	639545.45	1515963.33	0° 31,6'	50.03
581	639595.48	1515964.49	1° 19,7'	50.04
582	639617.51	1515966.07	4° 06,1'	22.09
583	639645.46	1515962.45	352° 37,2'	28.18
584	639695.53	1515965.35	3° 18,9'	50.15
585	639745.59	1515968.63	3° 44,9'	50.17
586	639795.57	1515966.65	357° 43,9'	50.02
587	639845.55	1515965.07	358° 11,4'	50
588	639895.53	1515963.07	357° 42,5'	50.02
589	639945.49	1515960.14	356° 38,6'	50.05
590	639995.46	1515957.81	357° 19,8'	50.02
591	640045.41	1515953.92	355° 32,8'	50.1
592	640095.41	1515953	358° 56,8'	50.01
593	640145.4	1515952.15	359° 01,6'	50
594	640195.42	1515952.56	0° 28,2'	50.02
595	640245.42	1515951.62	358° 55,4'	50.01
596	640295.38	1515949.09	357° 06,1'	50.02
597	640345.46	1515953.22	4° 42,9'	50.25
598	640395.47	1515952.7	359° 24,3'	50.01
599	640445.36	1515953.69	1° 08,2'	49.9
600	640495	1515955.4	1° 58,4'	49.67
601	640544.53	1515956.72	1° 31,6'	49.55
602	640594.06	1515958.76	2° 21,5'	49.57
603	640643.65	1515960.37	1° 51,6'	49.62
604	640693.3	1515962.82	2° 49,5'	49.71
605	640743.03	1515966.06	3° 43,7'	49.84
606	640792.33	1515973.94	9° 04,9'	49.93
607	640841.94	1515980.21	7° 12,2'	50
608	640891.12	1515989.52	10° 43,2'	50.05
609	640940.44	1515997.81	9° 32,5'	50.01
610	640990.03	1516004.34	7° 30,1'	50.02

Обозначение образуемого земельного участка			51:01:2801001:373:3У1	
Площадь образуемого земельного участка, кв.м.			185	
Координаты поворотных точек образуемого земельного участка				
Наименование точки	X (м)	Y (м)	Дирекционное направление	Длина линии (м)
1	2	3	4	5
n15	633758.2	1514425.68		
n16	633773.41	1514433.36	26° 46,7'	17.04
n17	633775.23	1514434.37	29° 00,0'	2.08
3	633770.61	1514442.66	119° 06,4'	9.49
4	633753.45	1514434.3	205° 58,5'	19.09
n15	633758.2	1514425.68	298° 50,3'	9.84

Наименование точки	X (м)	Y (м)	Дирекционное направление	Длина линии (м)
1	2	3	4	5
610	640990.03	1516004.34		
611	641039.74	1516010.94	7° 33,8'	50.15
612	641089.83	1516016.78	6° 39,0'	50.43
613	641140.25	1516022.1	6° 01,4'	50.7
614	641190.96	1516023.01	1° 01,7'	50.72
615	641241.76	1516024.22	1° 21,9'	50.81
n224	641214.03	1516024.96	178° 28,3'	27.74
n225	641188.53	1516024.98	179° 57,5'	25.51
n226	641163.13	1516024.51	181° 03,8'	25.4
n227	641137.62	1516023.54	182° 10,3'	25.53
n228	641112.12	1516022.08	183° 16,9'	25.54
n229	641086.63	1516020.12	184° 23,5'	25.56
n230	641061.53	1516017.7	185° 29,8'	25.22
n231	641023.88	1516013.24	186° 46,0'	37.91
n232	640986.49	1516008.12	187° 48,0'	37.74
n233	640962.92	1516008.49	179° 05,8'	23.57
n234	640922.92	1516002.31	188° 46,9'	40.48
n235	640897.14	1515995.19	195° 26,9'	26.74
n236	640775.67	1515977.58	188° 14,9'	122.74
n237	640741.36	1515972.88	187° 47,6'	34.63
n238	640706.95	1515968.73	186° 53,0'	34.65
n239	640672.6	1515965.13	185° 58,5'	34.54
n240	640638.13	1515962.08	185° 04,0'	34.6
n241	640508.11	1515966.31	178° 08,1'	130.09
n242	640434.3	1515955.19	188° 33,9'	74.64
n243	640171.32	1515964.5	177° 58,4'	263.14
n244	640129.23	1515963.65	181° 09,3'	42.1
n245	639934.84	1515963.98	179° 54,2'	194.39
n246	639909.62	1515970.73	165° 01,4'	26.11
n247	639828.06	1515977.91	174° 57,8'	81.88
n248	639718.02	1515967.8	185° 15,0'	110.51
n249	639618.33	1515972.87	177° 05,4'	99.81
577	639395.6	1515974.05	179° 41,8'	222.74