



Правительство Нижегородской области

ПОСТАНОВЛЕНИЕ

17 апреля 2017 года

№ 230

**Об утверждении документации по внесению изменений
в документацию по планировке территории (проект
планировки и межевания территории) по Московскому
шоссе, ул. Бетанкура, ул. Марата, ул. Советской
в Московском и Канавинском районах
города Нижнего Новгорода**

В соответствии со статьями 7, 45 Градостроительного кодекса Российской Федерации, частью 5 статьи 27 Федерального закона от 7 июня 2013 года № 108-ФЗ «О подготовке и проведении в Российской Федерации чемпионата мира по футболу FIFA 2018 года, Кубка конфедераций FIFA 2017 года и внесении изменений в отдельные законодательные акты Российской Федерации», на основании приказа департамента градостроительного развития территории Нижегородской области от 15 декабря 2016 года № 06-09/241 «О подготовке документации по внесению изменений в документацию по планировке территории (проект планировки и межевания территории) по Московскому шоссе, ул. Бетанкура, ул. Марата, ул. Советской в Московском и Канавинском районах города Нижнего Новгорода» (с изменениями от 29 декабря 2016 года), в связи с изменением трассы проектируемого объекта «Реконструкция и модернизация канализационных насосных станций и сетей водоотведения. Реконструкция сетей водоотведения для строящегося стадиона «Стрелка» в г. Нижнем Новгороде» на основании документации по планировке территории (проект планировки и межевания территории) по Московскому шоссе, ул. Бетанкура, ул. Марата, ул. Советской в Московском и Канавинском районах города Нижнего Новгорода, утвержденной распоряжением Правительства Нижегородской области от

6 октября 2016 года № 1599-р, Правительство Нижегородской области
п о с т а н о в л я е т :

1. Утвердить прилагаемую документацию по внесению изменений в документацию по планировке территории (проект планировки и межевания территории) по Московскому шоссе, ул. Бетанкура, ул. Марата, ул. Советской в Московском и Канавинском районах города Нижнего Новгорода (далее – документация по внесению изменений в документацию по планировке территории).

2. Департаменту градостроительного развития территории Нижегородской области:

2.1. В течение четырех дней со дня утверждения направить документацию по внесению изменений в документацию по планировке территории главе города Нижнего Новгорода.

2.2. Обеспечить размещение настоящего постановления на официальном сайте Правительства Нижегородской области в информационно-телекоммуникационной сети «Интернет».

3. Рекомендовать администрации города Нижнего Новгорода:

3.1. Обеспечить опубликование документации по внесению изменений в документацию по планировке территории в порядке, установленном для официального опубликования муниципальных правовых актов, иной официальной информации, в течение семи дней со дня ее утверждения.

3.2. Обеспечить размещение документации по внесению изменений в документацию по планировке территории на официальном сайте администрации города Нижнего Новгорода в информационно-телекоммуникационной сети «Интернет».

4. Аппарату Правительства Нижегородской области обеспечить опубликование настоящего постановления.

Губернатор




В.П.Шанцев

УТВЕРЖДЕНА
 постановлением Правительства
 Нижегородской области
 от 17 апреля 2017 года № 230

Документация по внесению изменений в документацию по планировке территории (проект планировки и межевания территории) по Московскому шоссе, ул. Бетанкура, ул. Марата, ул. Советской в Московском и Канавинском районах города Нижнего Новгорода

I. Чертеж планировки территории

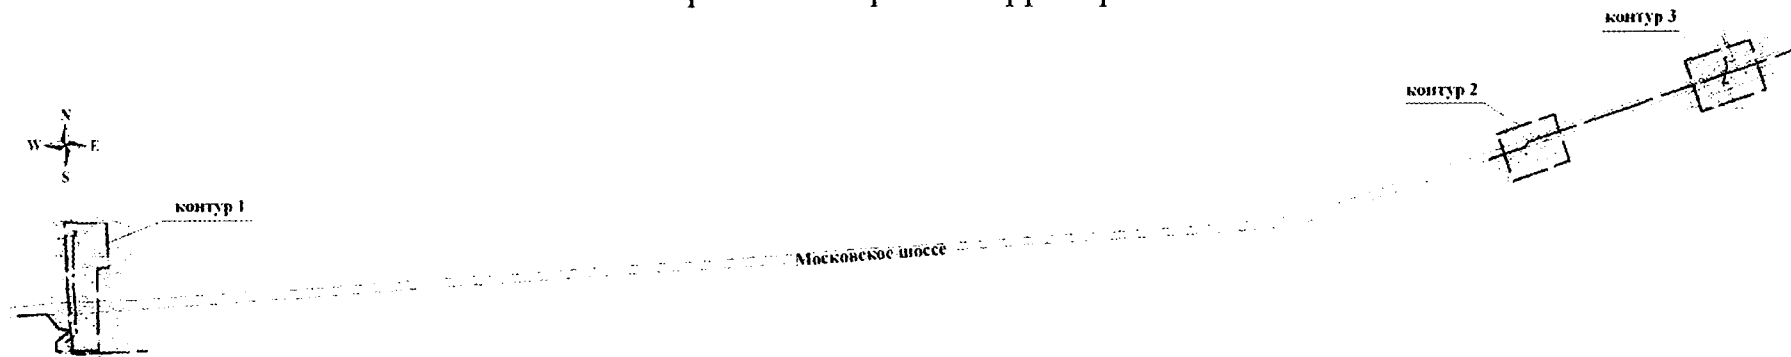

Условные обозначения

- граница разработки проекта планировки и межевания
- красная линия
- граница кадастрового квартала
- объекты капитального строительства
- ▨ — дорожное покрытие
- X — граница санитарно-защитных зон
- — земельные участки, зарегистрированные в государственном кадастре недвижимости, согласно сведениям филиала ФГБУ "ФКП Росреестра" по Нижегородской области


52:18:0030187:40 - кадастровый номер земельного участка

- граница полосы отвода для размещения реконструируемого объекта
- ось Московского напорного канализационного коллектора (реконструируемого)
- ⊗ - колодезь Московского напорного канализационного коллектора (реконструируемого)
- - стартовый котлован камера
- - приемный котлован камера
- - место вскрытия трубопровода

Территория расположена в пределах:

- зоны санитарной охраны источников водоснабжения (III пояс)
- 30-ти километрового радиуса от контрольной точки международного аэропорта "Нижний Новгород"
- 10-ти километрового радиуса от контрольной точки аэродрома ОАО "ИЛЗ "Сокол"

II. Чертеж межевания территории на период строительства

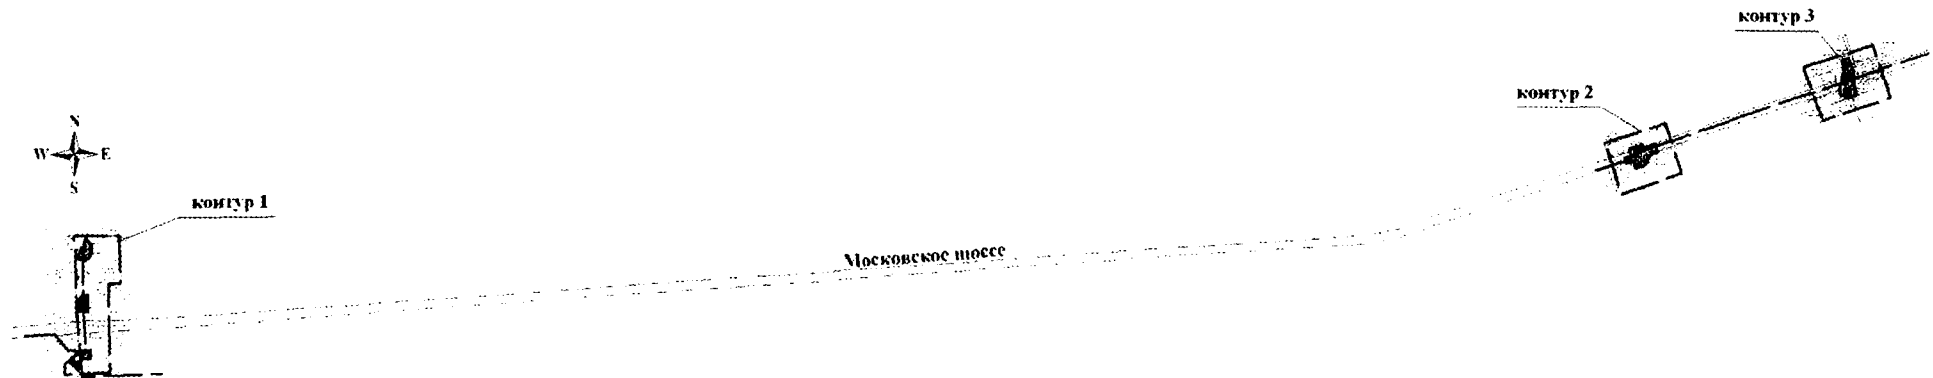

- Условные обозначения**
- граница разработки проекта планировки и межевания
 - красная линия
 - граница кадастрового квартала
 - X — граница санитарно-защитных зон
 - объекты капитального строительства
 - дорожное покрытие
 - земельные участки, зарегистрированные в государственном кадастре недвижимости, согласно сведениям филиала ФГБУ "ФКП Росреестра" по Нижегородской области
 - 52:18:0020067:17 - кадастровый номер земельного участка
 - граница полосы отвода для размещения реконструируемого объекта
 - ось Московского напорного канализационного коллектора (реконструируемого)
 - ось временного переключения Московского напорного канализационного коллектора на самотечные коллекторы на период реконструкции
 - 52:18:0000000:204/01/15 - граница образуемой части земельного участка на период реконструкции и ее условный номер
 - 52:18:00020067:33/1 - граница образуемого земельного участка, предоставляемого на период реконструкции сетей водоотведения для строящегося стадиона "Стрелка" в городе Н.Новгороде, из территорий, собственность на которые не разграничена и его условный номер
 - 32 - обозначение поворотной точки границы образуемого земельного участка (части земельного участка)
 - граница части земельного участка (характеристика части: трубопроводный транспорт), сформированной в составе документации утвержденной Распоряжением Правительства Нижегородской области №-1599-р от 06.10.2016 г. "Об утверждении документации по планировке территории (проект планировки и межевания территории) по Московскому шоссе, ул. Бетанкура, ул. Марата, ул. Советской в Московском и Канавинском районах города Нижнего Новгорода"

Территория расположена в пределах:

- зоны санитарной охраны источников водоснабжения (III пояс)
- 30-ти километрового радиуса от контрольной точки международного аэропорта "Нижний Новгород"
- 10-ти километрового радиуса от контрольной точки аэродрома ОАО "НАЗ "Сокол"