



Правительство Нижегородской области

ПОСТАНОВЛЕНИЕ

01.09.2021 № 774

Об установлении публичного сервитута

В целях обеспечения интересов населения в соответствии со статьей 23 Земельного кодекса Российской Федерации, статьей 8 Закона Нижегородской области от 13 декабря 2005 г. № 192-З «О регулировании земельных отношений в Нижегородской области» Правительство Нижегородской области **п о с т а н о в л я е т**:

1. Установить публичный сервитут на срок 49 лет с целью организации прохода и проезда через территорию в интересах неограниченного круга лиц в отношении части земельного участка с кадастровым номером 52:18:0030023:1, местоположение: Российская Федерация, Нижегородская обл., городской округ Нижний Новгород, ул. Стрелка, земельный участок 3, площадь части участка: 269 кв. м, с координатами характерных точек:

1 $x=530944.33, y=2214118.76$;

2 $x=530906.58, y=2214166.31$;

3 $x=530900.54, y=2214188.07$;

4 $x=530899.05, y=2214196.33$;

5 $x=530897.09, y=2214191.40$;

6 $x=530897.52, y=2214187.72$;

7 $x=530903.82, y=2214165.02$;

8 $x=530941.96, y=2214116.93$;


1 $x=530944.33, y=2214118.76$

согласно прилагаемой Схеме.

2. Министерству имущественных и земельных отношений Нижегородской области обеспечить проведение необходимых мероприятий по внесению сведений об устанавливаемом публичном сервитуте в Единый государственный реестр недвижимости в порядке, установленном Федеральным законом от 13 июля 2015 г. № 218-ФЗ «О государственной регистрации недвижимости».


3. Настоящее постановление вступает в силу со дня его подписания и подлежит официальному опубликованию.

Губернатор

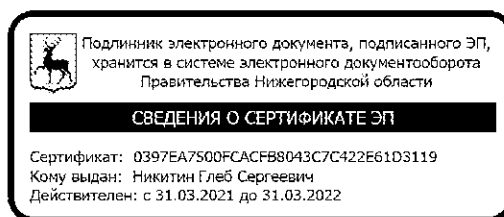

Г.С.НИКИТИН

Схема границ публичного сервитута на кадастровом плане территории

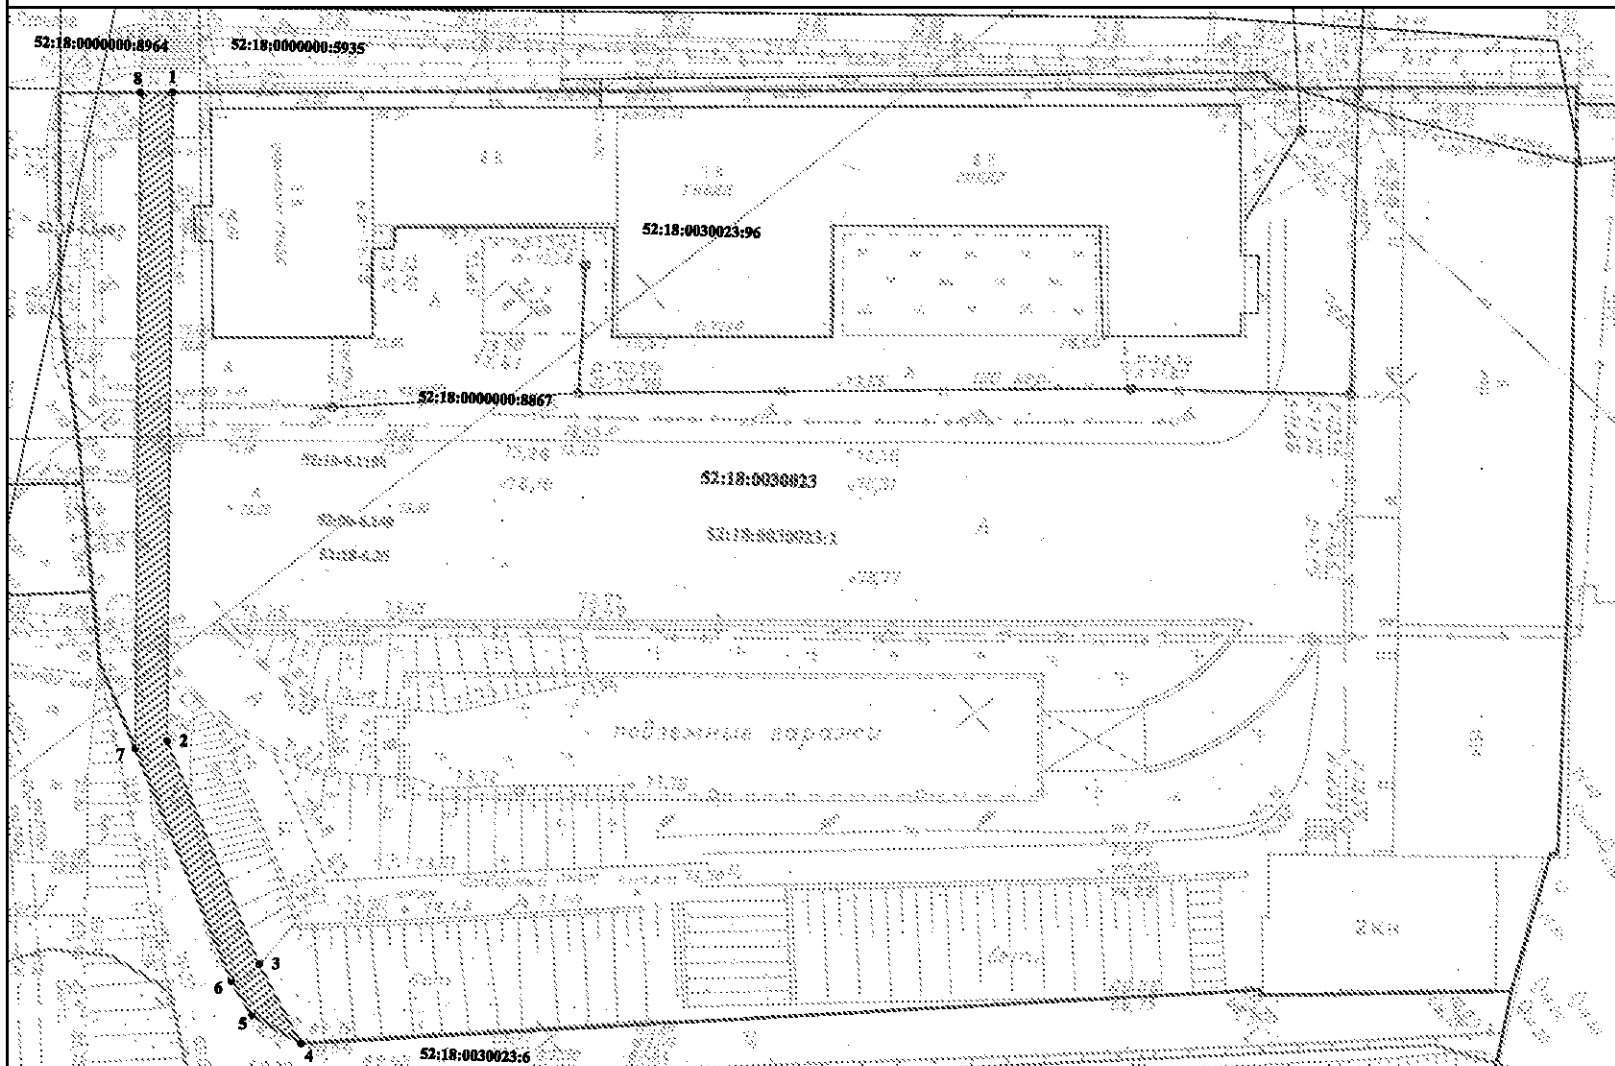

★

Каталог координат границ публичного сервитута

Площадь публичного сервитута - 269 кв.м.		
№ точки	Координаты, м	
	X	Y
1	530944.33	2214118.76
2	530906.58	2214166.31
3	530900.54	2214188.07
4	530899.05	2214196.33
5	530897.09	2214191.40
6	530897.52	2214187.72
7	530903.82	2214165.02
8	530941.96	2214116.93
1	530944.33	2214118.76

Система координат МСК 52

В соответствии с Правилами землепользования и застройки в городе Нижнем Новгороде, утвержденными Приказом Департамента градостроительной деятельности и развития агломераций Нижегородской области № 07-01-06/22 от 30.03.2018 г. (с изменениями), граница публичного сервитута расположена в территориальных зонах: ТОИ - зона многофункциональной общественной застройки центрального исторического района, зон охраны объектов культурного наследия и зон достопримечательных мест и ТТ - зона инженерно-транспортной инфраструктуры.

Цель установления сервитута: Публичный сервитут установлен сроком на 49 лет в целях обеспечения прохода через земельный участок с кадастровым номером 52:18:0030023:1.

Примечания:

Земельный участок 52:18:0030023:1
Классификация: 11722 эк.м

Адрес: Российская Федерация, Нижегородская обл, городской округ город Нижний Новгород, г Нижний Новгород, ул Стрелка, земельный участок 3

Категория земель: Земель населенных пунктов

Вид разрешенного землепользования: Под административное зонирование, подземный проезд в прилегающей территории

Приниматель (правообладатель): Российская Федерация

Вид, номер и дата государственной регистрации права: Свободное, № 52-52-01/830/2005-46 от 28.12.2005

Приниматель (правообладатель): Управление Федеральной налоговой службы по Нижегородской области, ИНН: 5280900766

Вид, номер и дата государственной регистрации права: Подземное (бездорожное) пользование, № 52-52-01/830/2012-182 от 11.12.2012

Условные обозначения:

- граница публичного сервитута
- характерные точки границ публичного сервитута
- земельный участок в отношении которого устанавливается публичный сервитут
- кадастровый квартал
- граница охранных зон
- объекты капитального строительства, учтенные в ЕПРН

	Заказчик: Министерство имущественных и земельных отношений Нижегородской области
	Местоположение: Российская Федерация, Нижегородская обл, городской округ город Нижний Новгород, г. Нижний Новгород, ул Стрелка, земельный участок 3
	Схема границ публичного сервитута на кадастровом плане территории
	Архивный номер -0506.1-
	Индивидуальный предприниматель Шеронова Анастасия Олеговна ОГРНИП 310525622300076

Изм.	Кол. уч.	Лист	Изд.	Подп.	Дата				
Кад.									
инженер	Шеронова А.О.				25.06.21				

M 1:500