



МИНИСТЕРСТВО СТРОИТЕЛЬСТВА, АРХИТЕКТУРЫ И ИМУЩЕСТВЕННЫХ ОТНОШЕНИЙ НОВГОРОДСКОЙ ОБЛАСТИ

ПОСТАНОВЛЕНИЕ

от 22.10.2020 № 12

Об утверждении отдельных частей документации по планировке территории объекта регионального значения «Реконструкция автомобильной дороги общего пользования межмуниципального значения - подъезд по старому направлению по д. Коростынь с устройством пешеходной дорожки на участке дороги км 4 + 045 - км 4 + 645 к путевому дворцу Екатерины в д. Коростынь Шимского муниципального района Новгородской области (этапы I, II)»

В соответствии со статьей 45 Градостроительного кодекса Российской Федерации, статьей 13 областного закона от 14.03.2007 № 57-ОЗ "О регулировании градостроительной деятельности на территории Новгородской области", постановлением Правительства Новгородской области от 17.07.2020 № 332 "О министерстве строительства, архитектуры и имущественных отношений Новгородской области", на основании обращения Государственного областного казенного учреждения «Управление автомобильных дорог Новгородской области «Новгородавтодор» от 01.10.2020 № АКС-1745-И министерство строительства, архитектуры и имущественных отношений Новгородской области

ПОСТАНОВЛЯЕТ:

1. Утвердить прилагаемые части документации по планировке территории объекта регионального значения «Реконструкция автомобильной дороги общего пользования межмуниципального значения - подъезд по старому направлению по д. Коростынь с устройством пешеходной дорожки на участке дороги км 4 + 045 - км 4 + 645 к путевому дворцу Екатерины в д. Коростынь Шимского муниципального района Новгородской области (этапы I, II)».

2. Признать перечень и сведения о площади образуемых земельных участков, которые будут отнесены к территориям общего пользования или имуществу общего пользования, в том числе в отношении которых предполагаются резервирование и (или) изъятие для государственных или муниципальных нужд, чертеж межевания территории основной части проекта межевания территории, утвержденного приказом министерства

строительства и жилищно-коммунального хозяйства Новгородской области от 05.03.2019 № 154 «Об утверждении проекта планировки территории и проекта межевания территории по объекту «Реконструкция автомобильной дороги общего пользования межмуниципального значения подъезд по старому направлению по д. Коростынь с устройством пешеходной дорожки на участке дороги км 4 + 045 - км 4 + 645 к путевому дворцу Екатерины в д. Коростынь Шимского муниципального района Новгородской области (этап I, II)», не подлежащими применению.

3. Разместить настоящее постановление на «Официальном интернет-портале правовой информации» (www.pravo.gov.ru).

Министр



Р.В. Тарусов

Утверждена
постановлением министерства строительства,
архитектуры и имущественных отношений
Новгородской области
от 22.10.2020 № 12



**ОСНОВНАЯ ЧАСТЬ ПРОЕКТА МЕЖЕВАНИЯ ТЕРРИТОРИИ
РЕКОНСТРУКЦИЯ АВТОМОБИЛЬНОЙ ДОРОГИ ОБЩЕГО
ПОЛЬЗОВАНИЯ МЕЖМУНИЦИПАЛЬНОГО ЗНАЧЕНИЯ - ПОДЪЕЗД
ПО СТАРОМУ НАПРАВЛЕНИЮ ПО Д. КОРОСТЫНЬ С
УСТРОЙСТВОМ ПЕШЕХОДНОЙ ДОРОЖКИ НА УЧАСТКЕ ДОРОГИ
КМ 4 + 045 - КМ 4 + 645 К ПУТЕВОМУ ДВОРЦУ ЕКАТЕРИНЫ В Д.
КОРОСТЫНЬ ШИМСКОГО МУНИЦИПАЛЬНОГО РАЙОНА
НОВГОРОДСКОЙ ОБЛАСТИ (ЭТАПЫ I, II)**

2. Перечень и сведения о площади образуемых земельных участков,
которые будут отнесены к территориям общего пользования или
имуществу общего пользования, в том числе в отношении которых
предполагаются резервирование и (или) изъятие для государственных
или муниципальных нужд

№ п/п	Условный номер образуемого земельного участка	Способ образования	Вид разрешенного использования образуемого земельного участка	Площадь, м ²	Адрес
1	2	3	4	5	6
Образуемые земельные участки, в отношении которых предполагается резервирование и (или) изъятие для государственных нужд					
1	53:21:0020201:90:3У1	Образование земельного участка путем раздела	Автомобильный транспорт	638	Российская Федерация, Новгородская область, Шимский муниципальный район, Шимское городское поселение

2	53:21:0021301:10:3У1	Образование земельного участка путем раздела	Автомобильный транспорт	796	Российская Федерация, Новгородская область, Шимский муниципальный район, Шимское городское поселение
3	53:21:0020101:54:3У1	Образование земельного участка путем раздела	Земельные участки (территории) общего пользования	147	Российская Федерация, Новгородская область, Шимский муниципальный район, Шимское городское поселение, д. Коростынь
4	53:21:0020104:25:3У1	Образование земельного участка путем раздела	Земельные участки (территории) общего пользования	154	Российская Федерация, Новгородская область, Шимский муниципальный район, Шимское городское поселение, д. Коростынь
5	53:21:0020103:134:3У1	Образование земельного участка путем раздела	Земельные участки (территории) общего пользования	839	Российская Федерация, Новгородская область, Шимский муниципальный район, Шимское городское поселение, д. Коростынь
6	53:21:0020104:11:3У1	Образование земельного участка путем раздела	Земельные участки (территории) общего пользования	317	Российская Федерация, Новгородская область, Шимский муниципальный район, Шимское городское поселение, д. Коростынь
7	53:21:0020101:19:3У1	Образование земельного участка путем раздела	Земельные участки (территории) общего пользования	32	Российская Федерация, Новгородская область, Шимский муниципальный район, Шимское городское поселение, д. Коростынь

8	53:21:0020102:7:3У1	Образование земельного участка путем раздела	Земельные участки (территории) общего пользования	38	Российская Федерация, Новгородская область, Шимский муниципальный район, Шимское городское поселение, д. Коростынь
---	---------------------	--	---	----	--

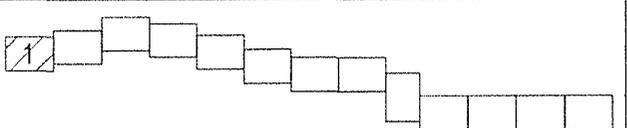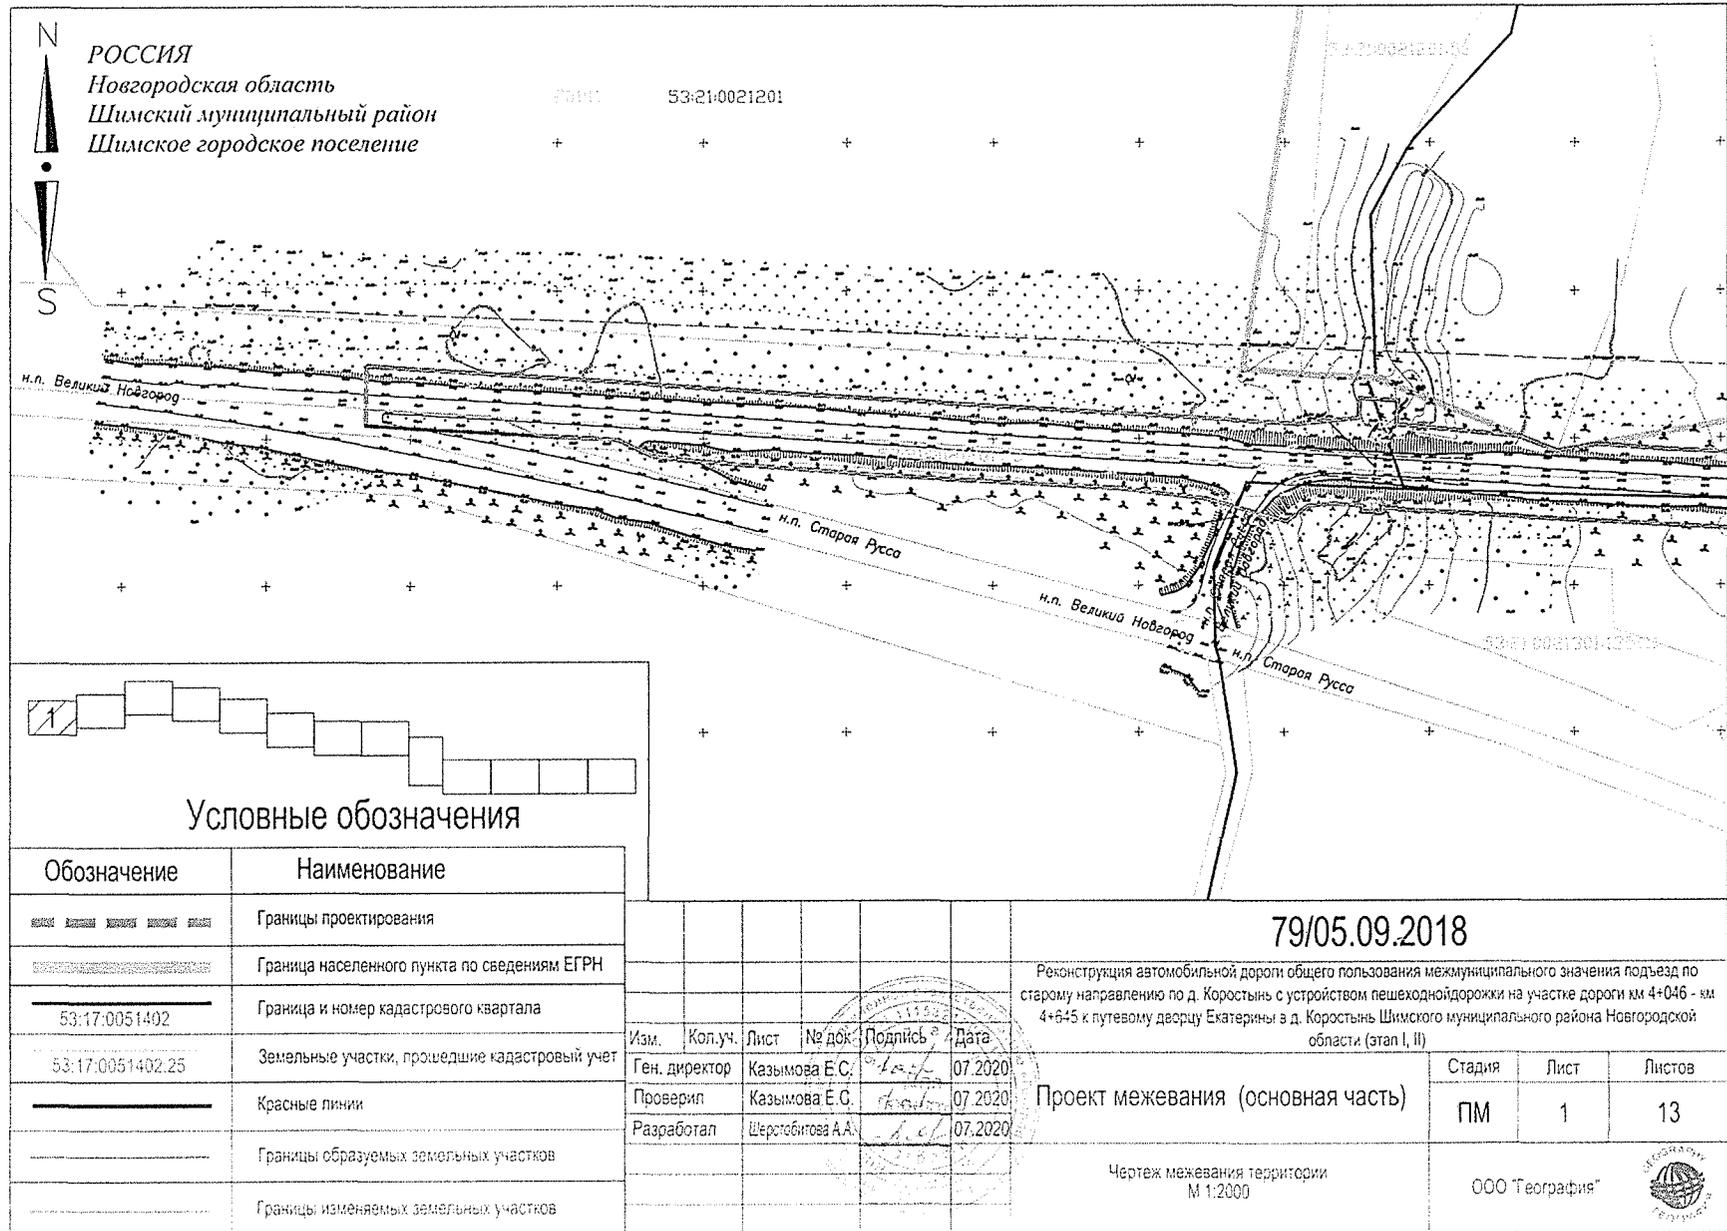

Условные обозначения

Обозначение	Наименование
	Границы проектирования
	Граница населенного пункта по сведениям ЕГРН
	Граница и номер кадастрового квартала
	Земельные участки, прошедшие кадастровый учет
	Красные линии
	Границы образуемых земельных участков
	Границы изменяемых земельных участков

Изм.	Коп.уч.	Лист	№ док.	Подпись	Дата
					07.2020
				Казымова Е.С.	07.2020
				Казымова Е.С.	07.2020
				Щербобитова А.А.	07.2020


79/05.09.2018

Реконструкция автомобильной дороги общего пользования межмуниципального значения подъезд по старому направлению по д. Коростынь с устройством пешеходной дорожки на участке дороги км 4+046 - км 4+645 к путевому дворцу Екатерины в д. Коростынь Шимского муниципального района Новгородской области (этап I, II)

Проект межевания (основная часть)	Стадия	Лист	Листов
	ПМ	1	13

Чертеж межевания территории
М 1:2000


ООО "География"

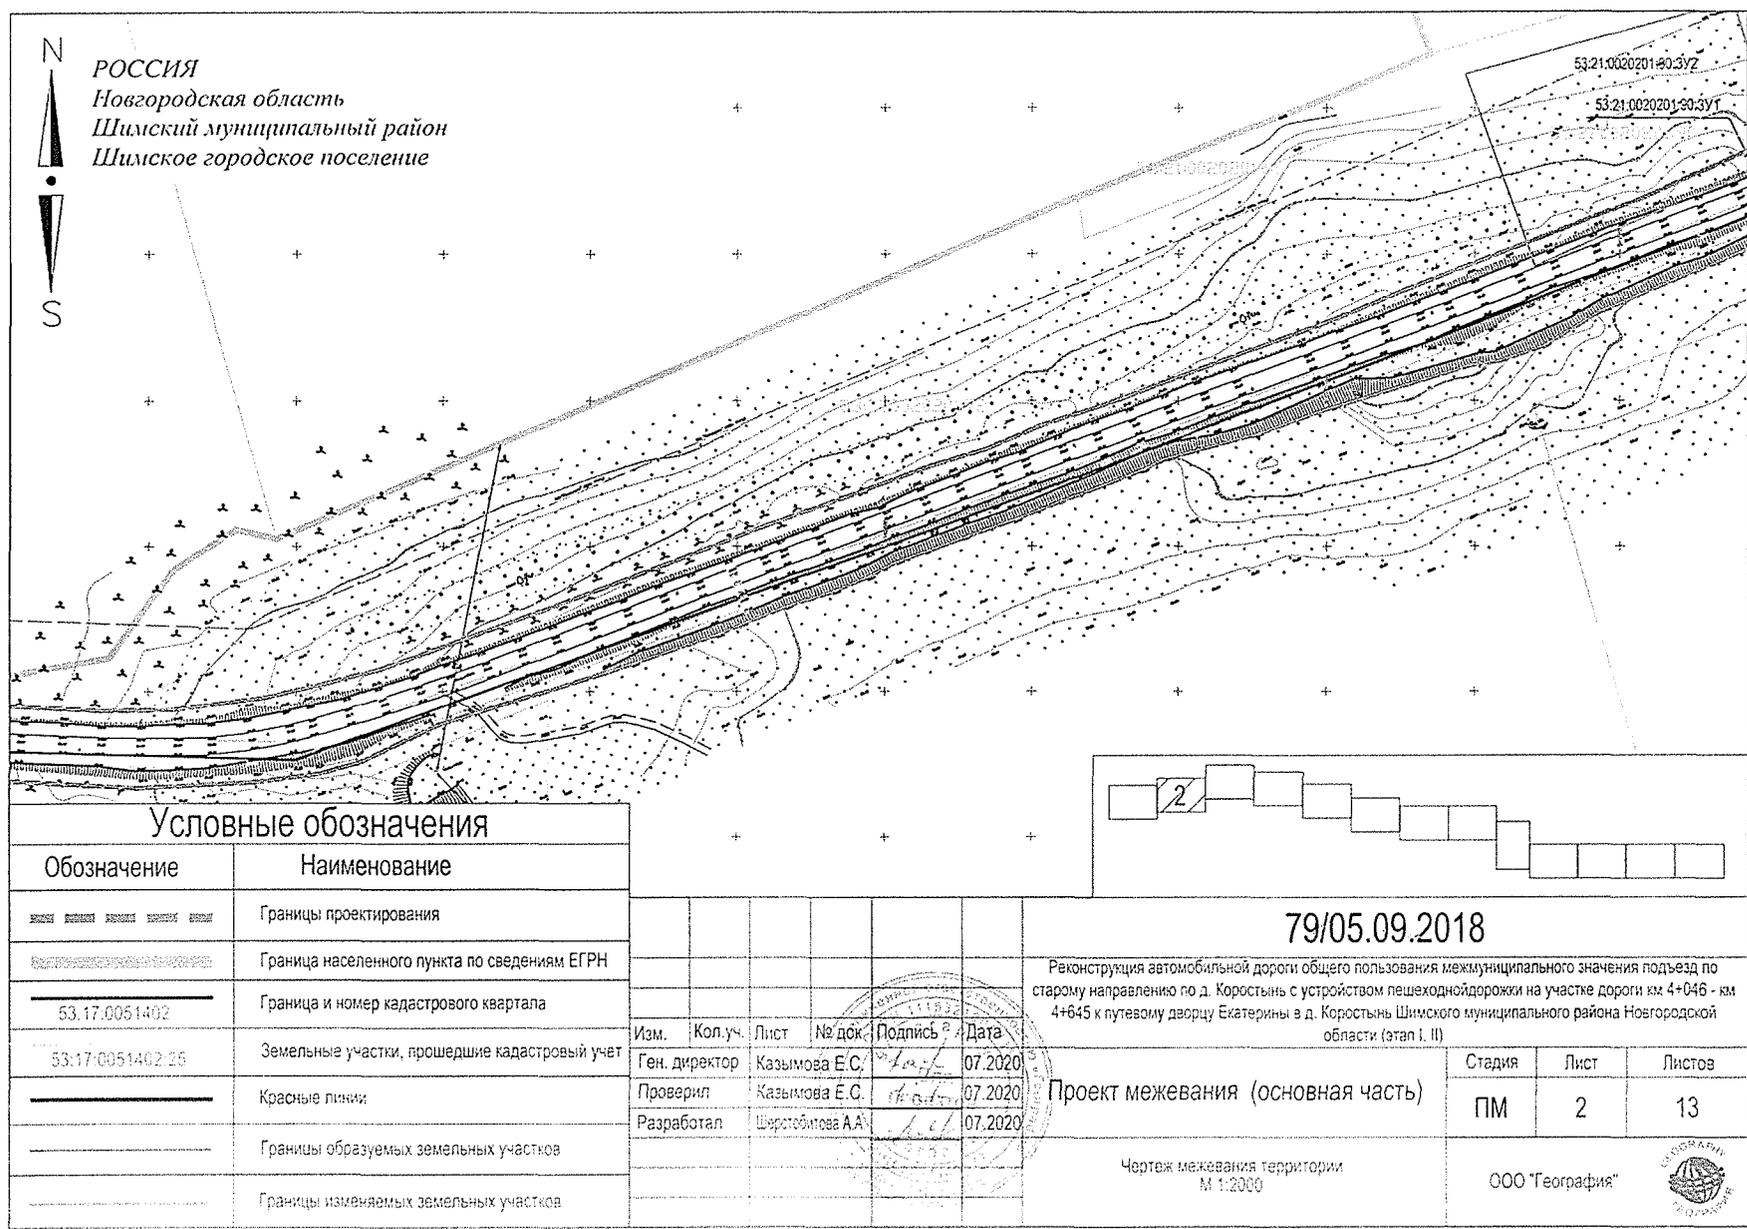

N
 РОССИЯ
 Новгородская область
 Шимский муниципальный район
 Шимское городское поселение
 S

53:21:0020201:00-3У2
 53:21:0020201:00-3У1

Условные обозначения	
Обозначение	Наименование
	Границы проектирования
	Граница населенного пункта по сведениям ЕГРН
	Граница и номер кадастрового квартала
	Земельные участки, прошедшие кадастровый учет
	Красные линии
	Границы образуемых земельных участков
	Границы изменяемых земельных участков

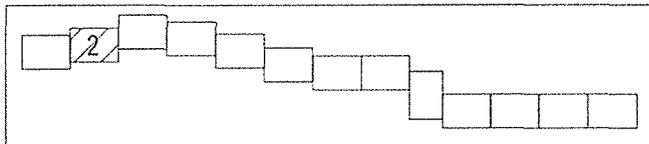

79/05.09.2018

Реконструкция автомобильной дороги общего пользования межмуниципального значения подъезд по старому направлению по д. Коростынь с устройством пешеходной дорожки на участке дороги км 4+046 - км 4+645 к путевому дворцу Екатерины в д. Коростынь Шимского муниципального района Новгородской области (этап I, II)

Изм.	Кол.уч.	Лист	№ док.	Подпись	Дата
Ген. директор			Казымова Е.С.		07.2020
Проверил			Казымова Е.С.		07.2020
Разработал			Шерстобитова А.А.		07.2020


Проект межевания (основная часть)

Стадия	Лист	Листов
ПМ	2	13

Чертеж межевания территории
М 1:2000

ООО "География"



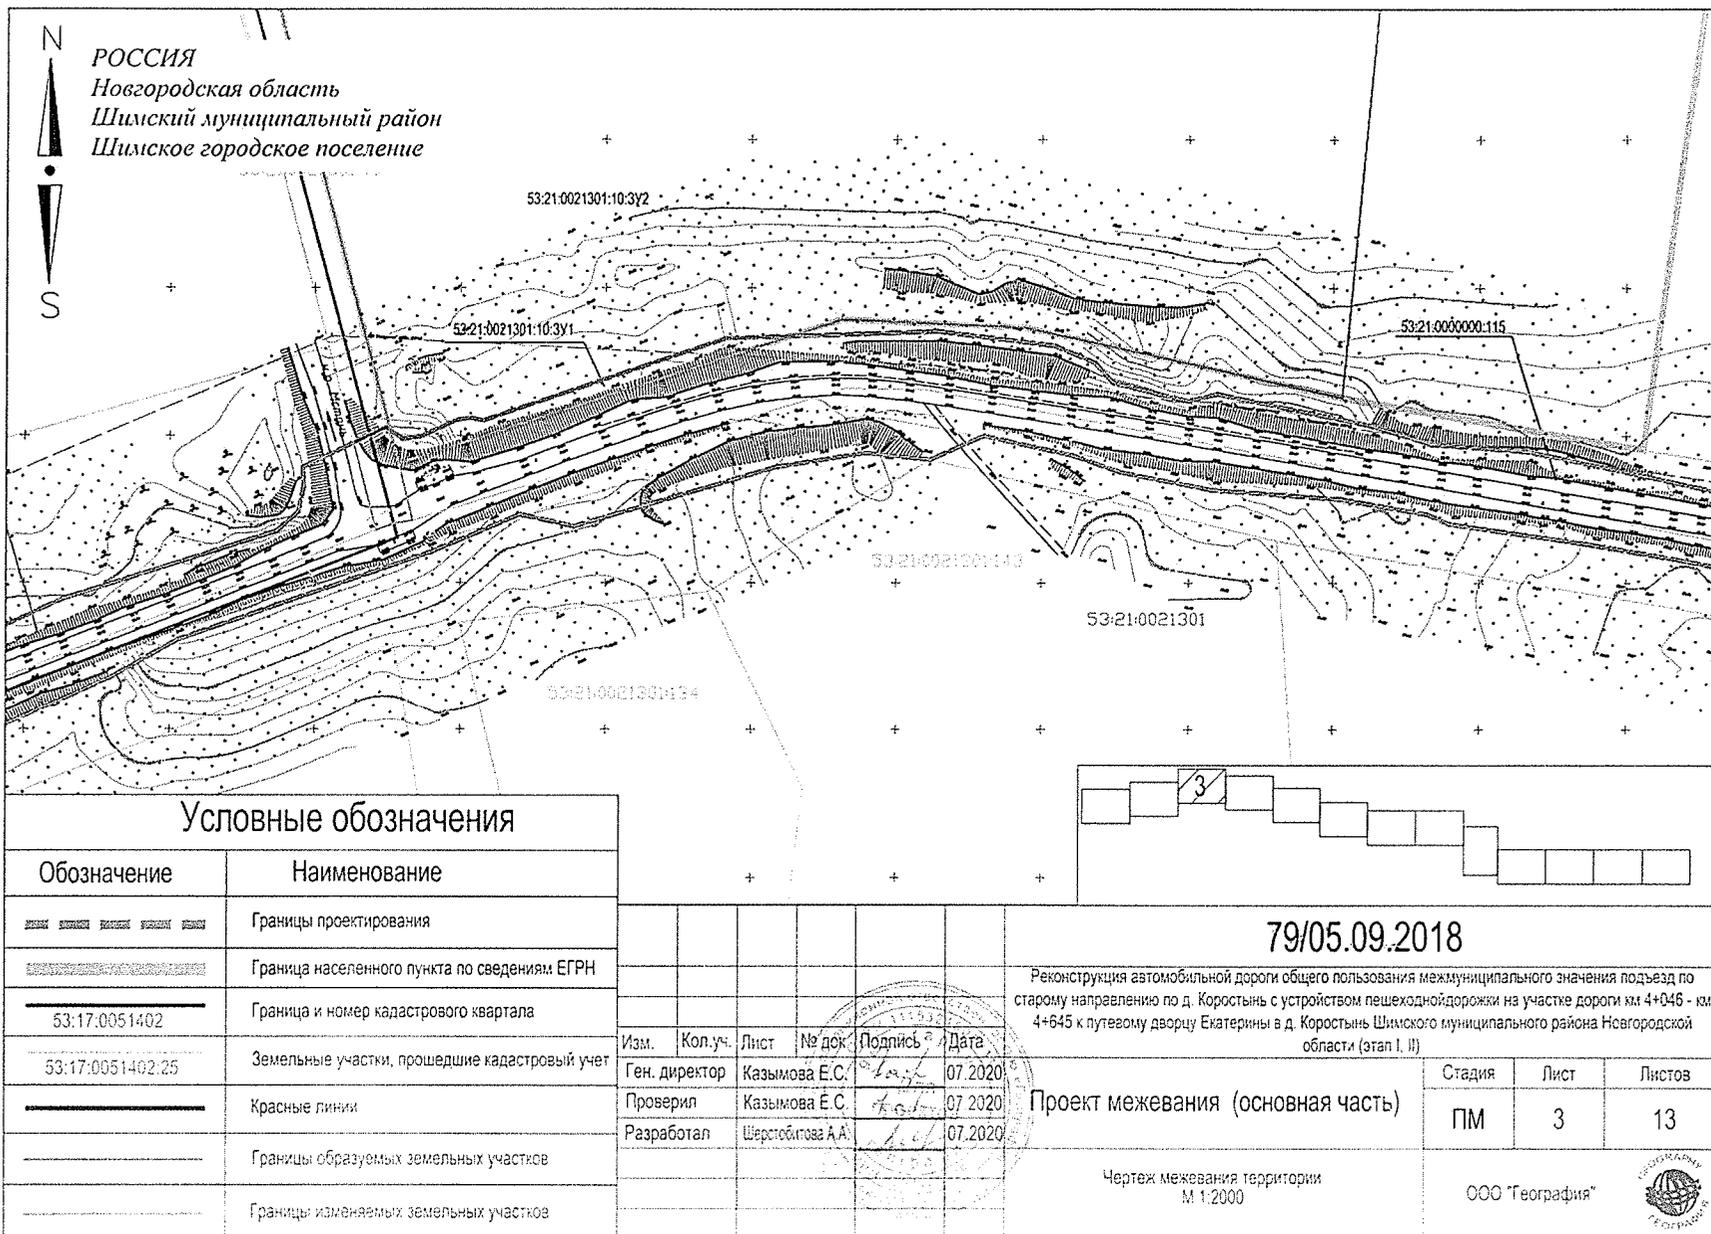

Условные обозначения	
Обозначение	Наименование
	Границы проектирования
	Граница населенного пункта по сведениям ЕГРН
53:17:0051402	Граница и номер кадастрового квартала
53:17:0051402.25	Земельные участки, прошедшие кадастровый учет
	Красные линии
	Границы образуемых земельных участков
	Границы изменяемых земельных участков

Изм.	Кол.уч.	Лист	№ док.	Подпись	Дата
				Казымова Е.С.	07.2020
				Казымова Е.С.	07.2020
				Шерстобитова А.А.	07.2020


79/05.09.2018



Реконструкция автомобильной дороги общего пользования межмуниципального значения подъезд по старому направлению по д. Коростынь с устройством пешеходной дорожки на участке дороги км 4+046 - км 4+645 к путевому дворцу Екатерины в д. Коростынь Шимского муниципального района Новгородской области (этап I, II)

Проект межевания (основная часть)	Стадия	Лист	Листов
	ПМ	3	13

Чертеж межевания территории
М 1:2000

ООО "География"

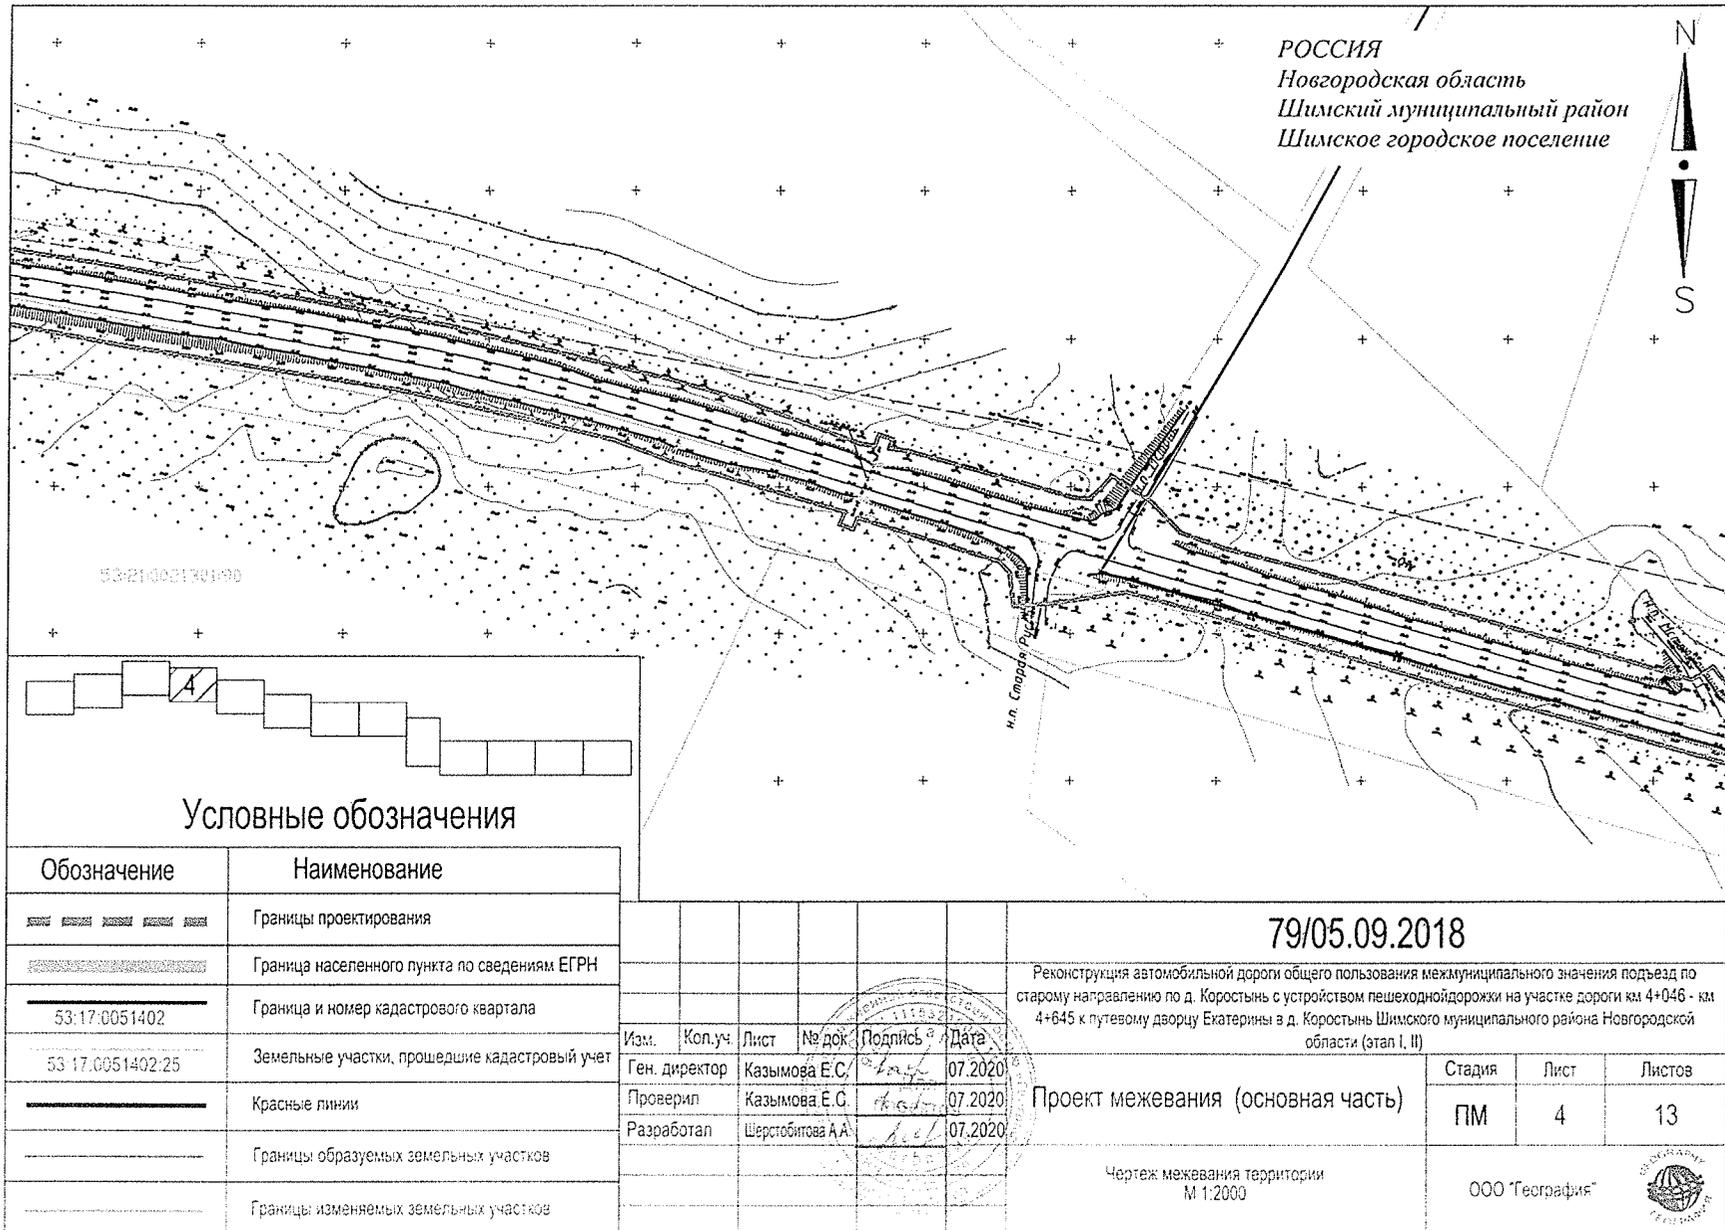

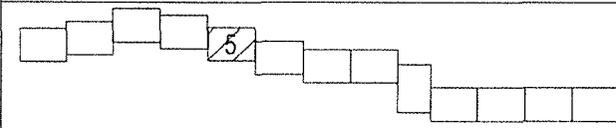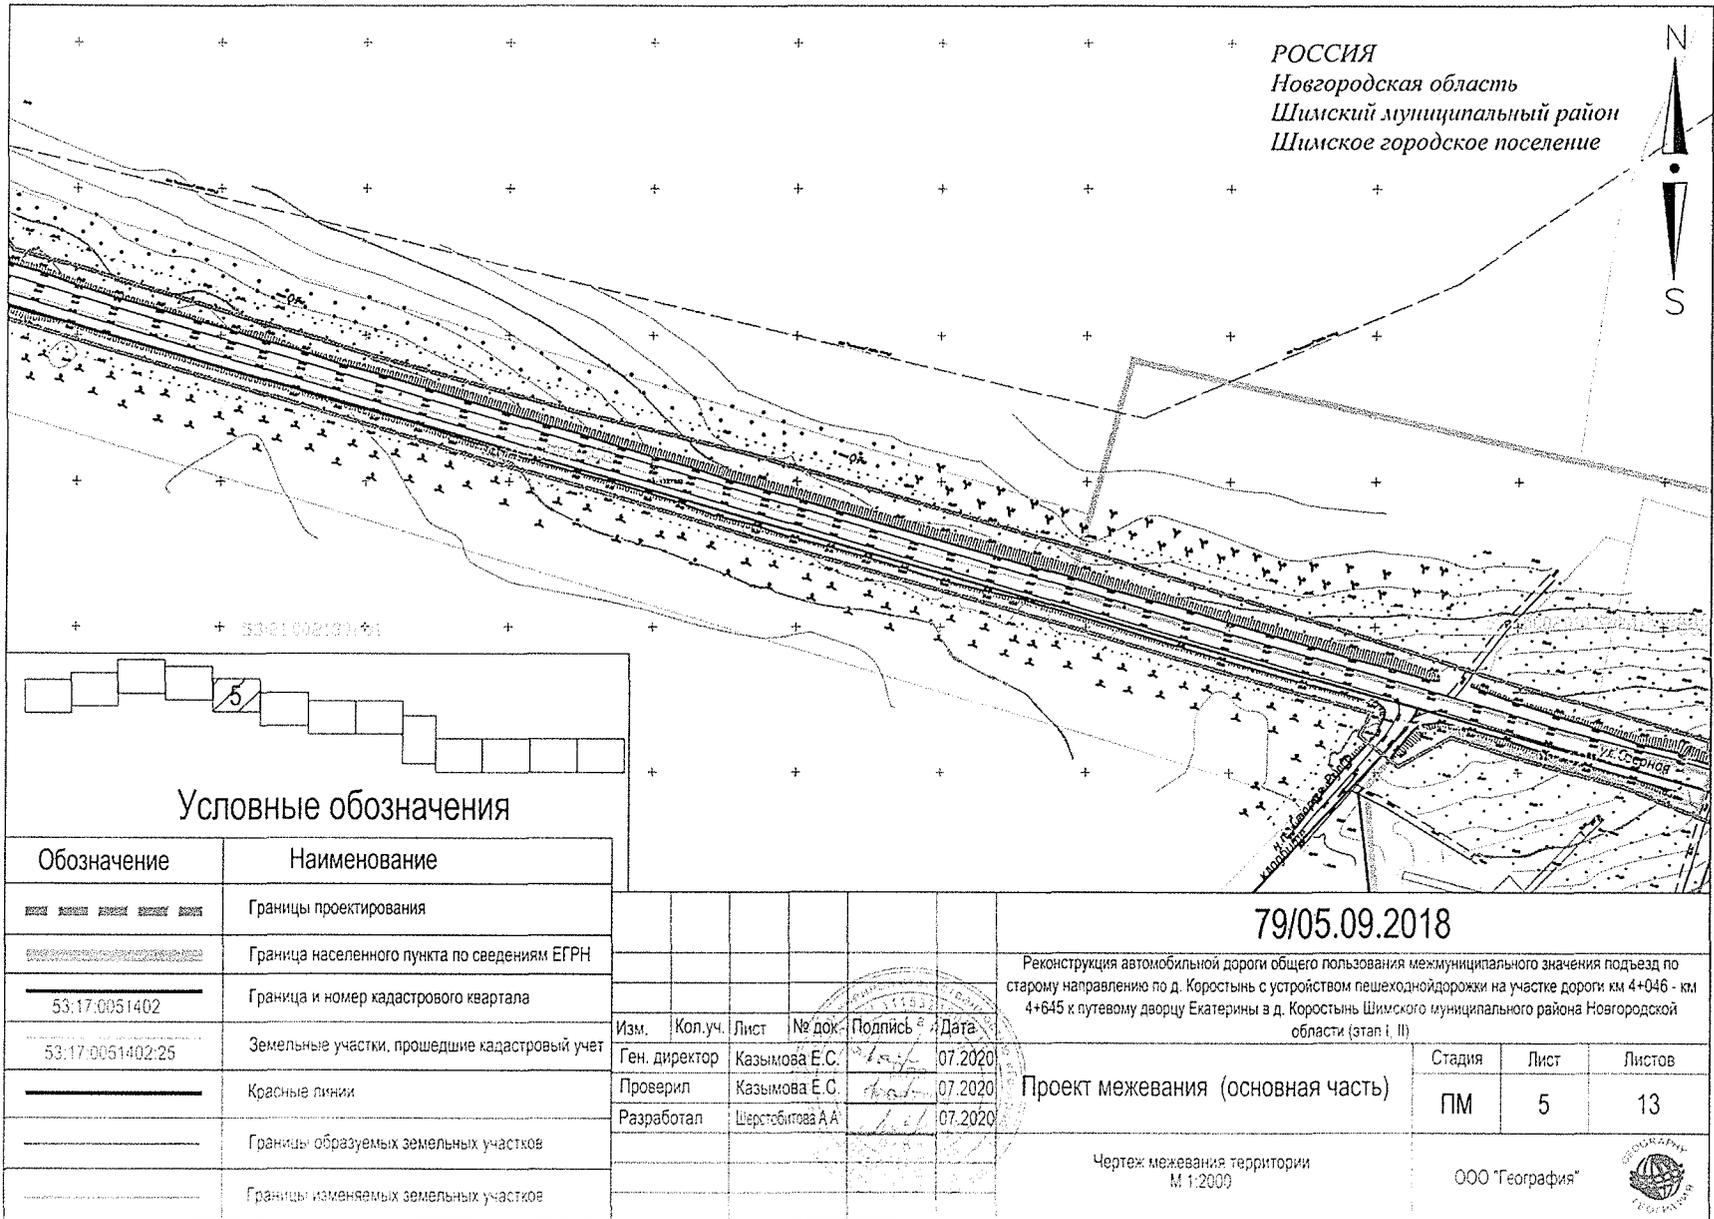

Условные обозначения

Обозначение	Наименование
	Границы проектирования
	Граница населенного пункта по сведениям ЕГРН
	Граница и номер кадастрового квартала
	Земельные участки, прошедшие кадастровый учет
	Красные линии
	Границы образуемых земельных участков
	Границы изменяемых земельных участков

Изм.	Кол.уч.	Лист	№ док.	Подпись	Дата
Ген. директор			Казымова Е.С.		07.2020
Проверил			Казымова Е.С.		07.2020
Разработал			Шерстобитова А.А.		07.2020

79/05.09.2018


Реконструкция автомобильной дороги общего пользования межмуниципального значения подъезд по старому направлению по д. Коростынь с устройством пешеходной дорожки на участке дороги км 4+046 - км 4+645 к путевому дворцу Екатерины в д. Коростынь Шимского муниципального района Новгородской области (этап I, II)


Стадия	Лист	Листов
ПМ	5	13


Проект межевания (основная часть)

Чертеж межевания территории
М 1:2000

ООО "География"

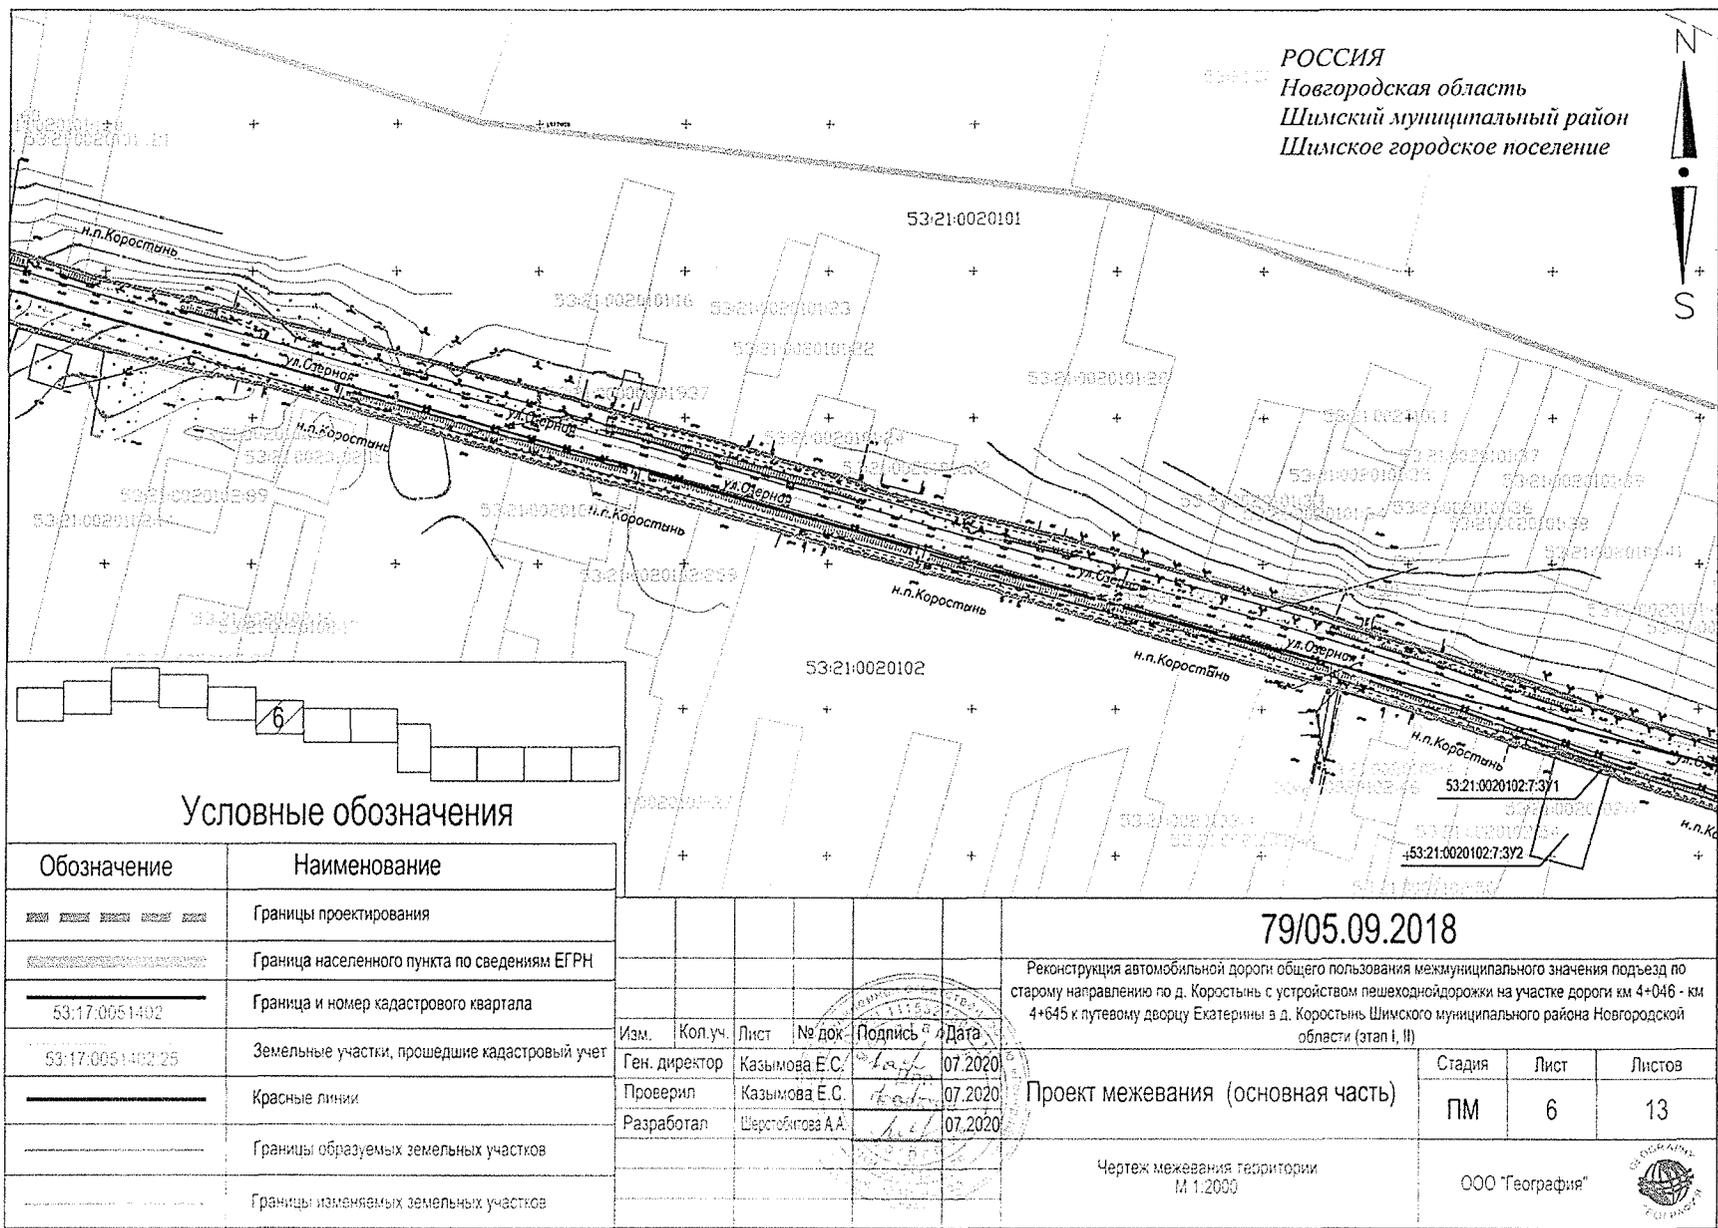

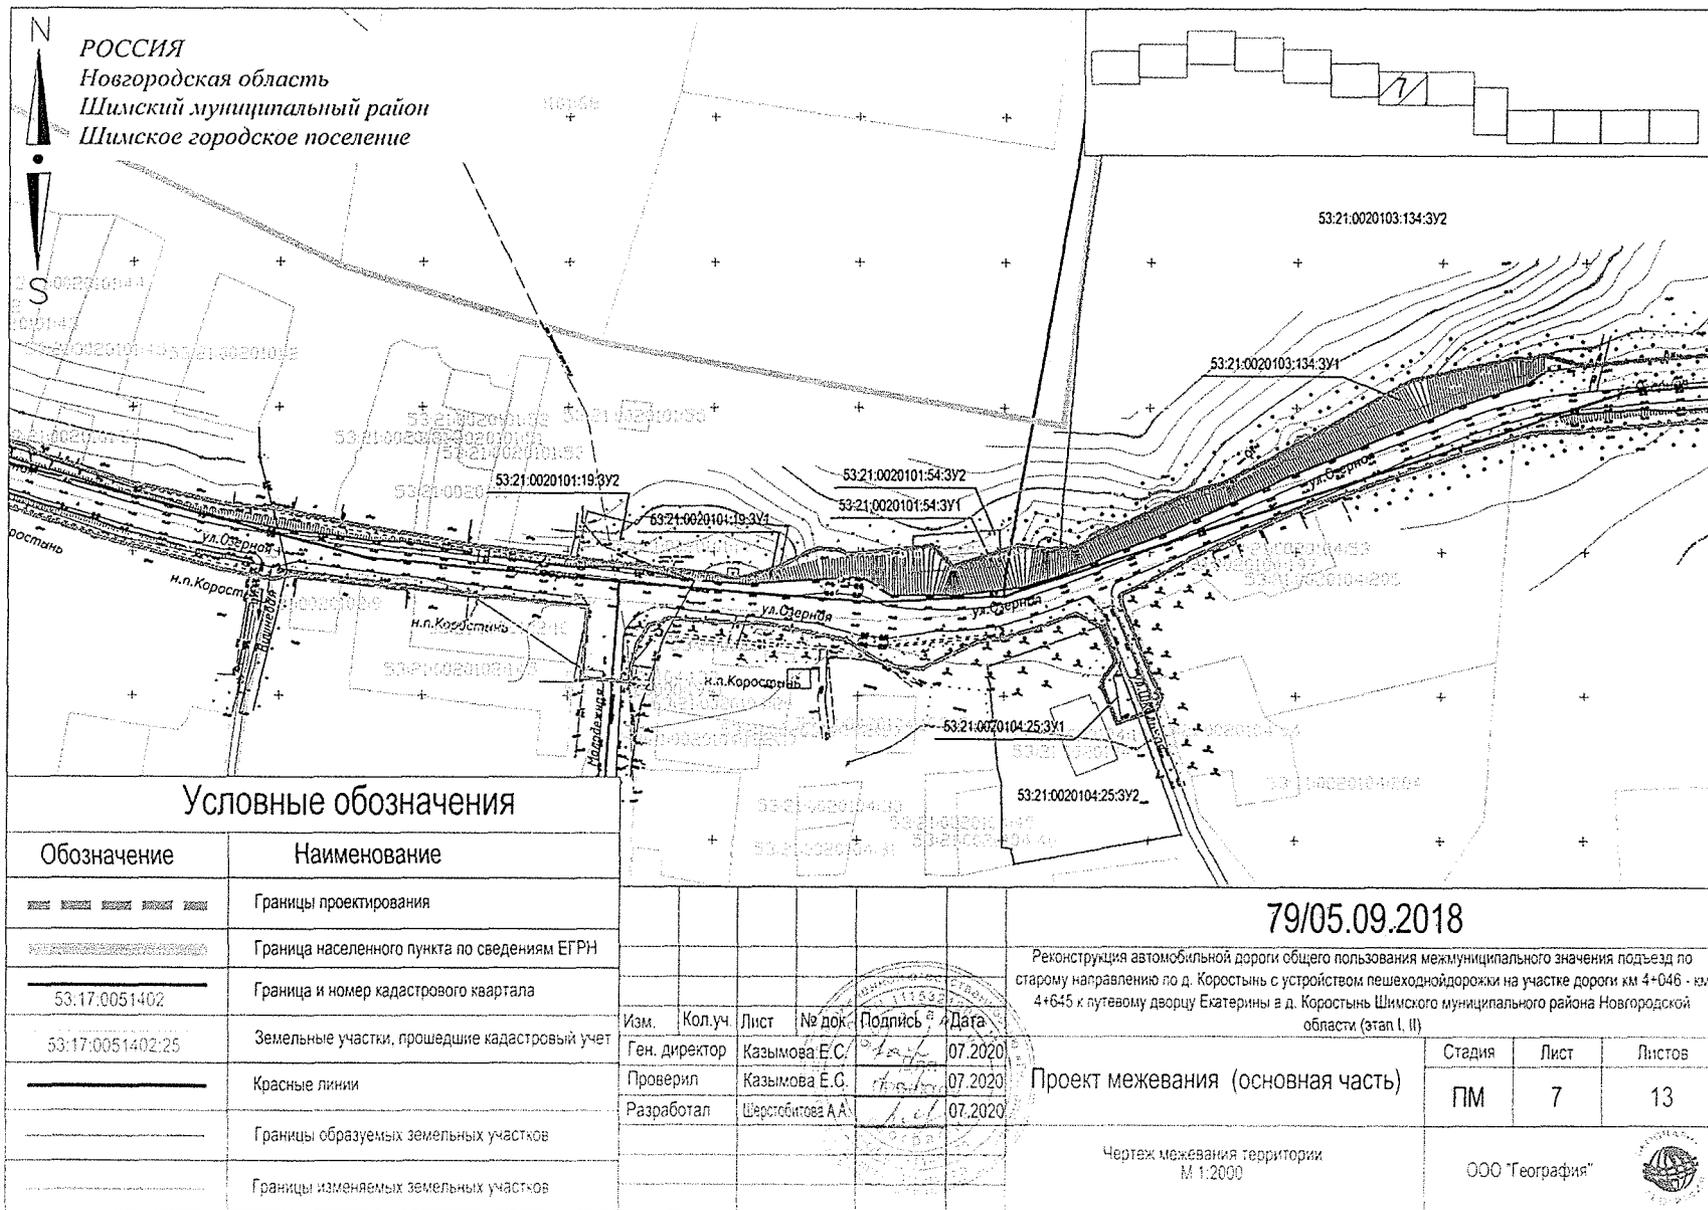

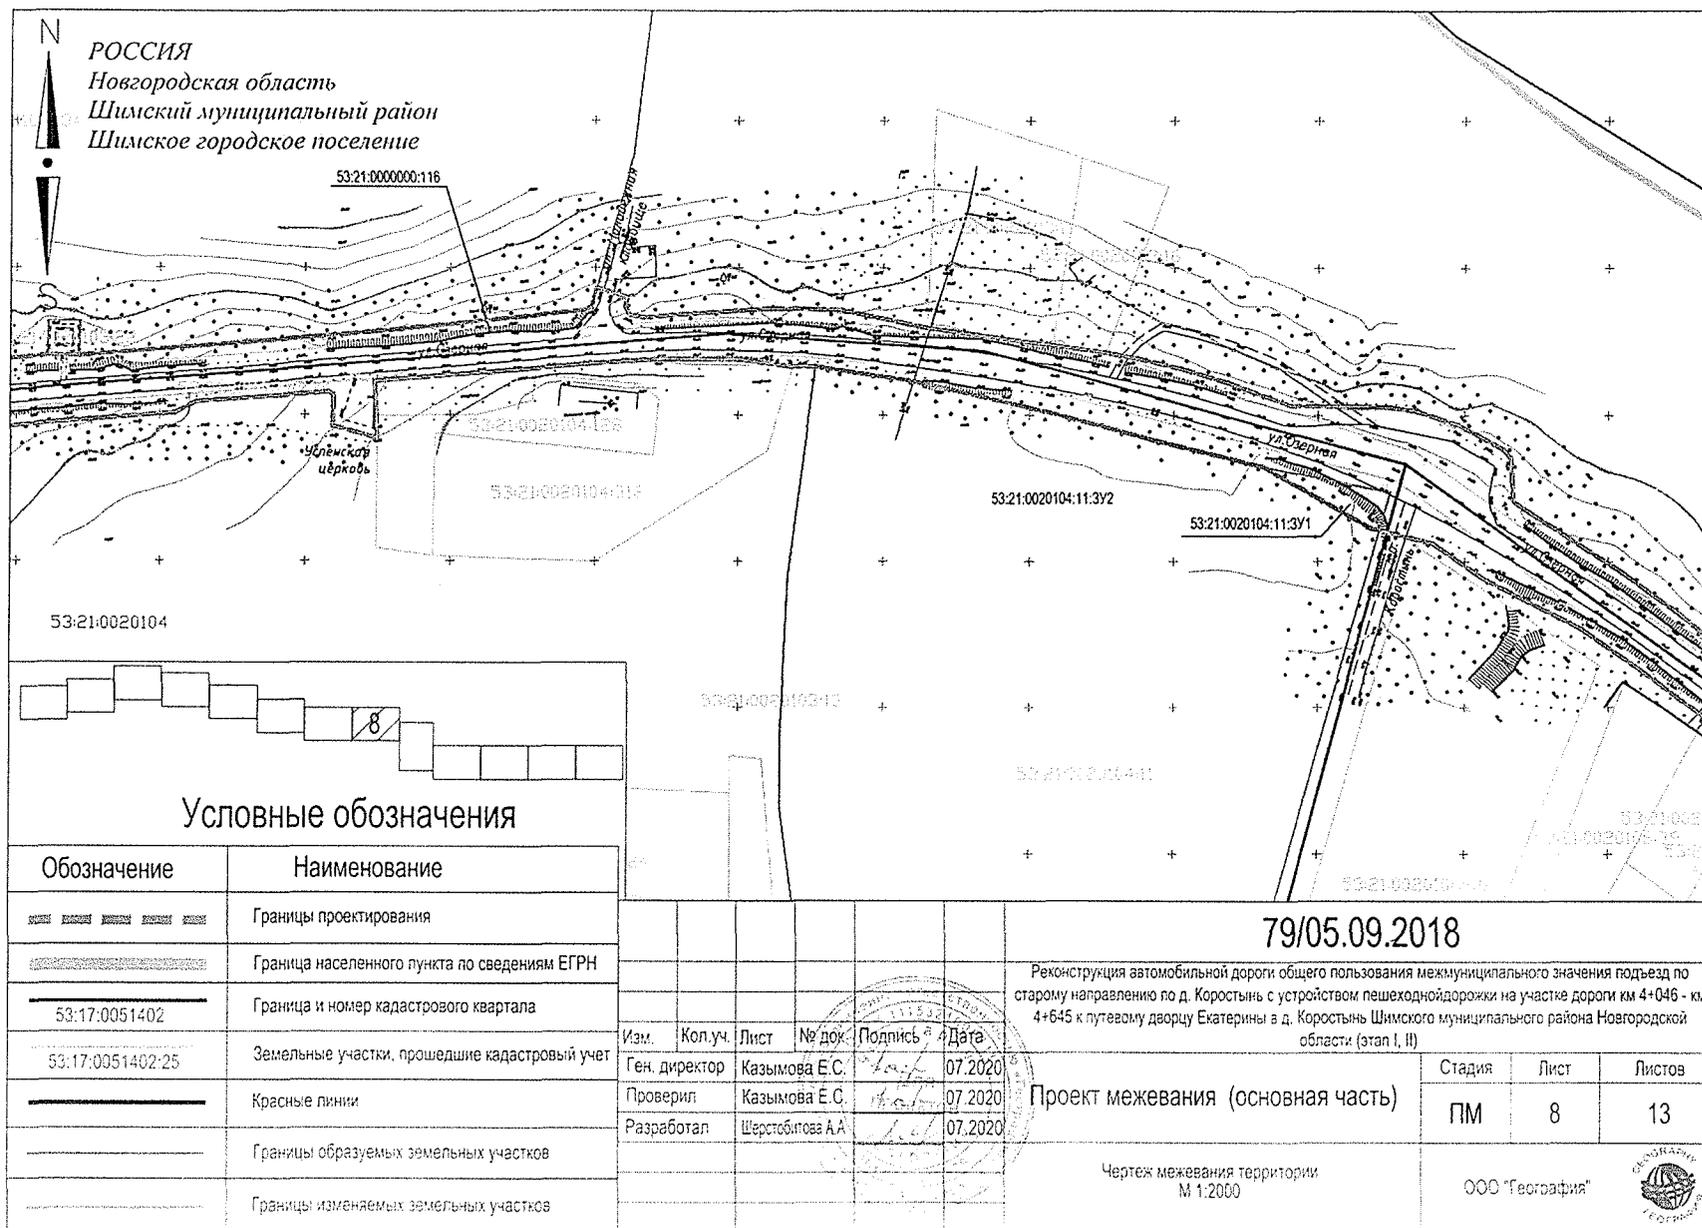

Условные обозначения

Обозначение	Наименование
	Границы проектирования
	Граница населенного пункта по сведениям ЕГРН
	Граница и номер кадастрового квартала
	Земельные участки, прошедшие кадастровый учет
	Красные линии
	Границы образуемых земельных участков
	Границы изменяемых земельных участков

Изм.	Кол.уч.	Лист	№ док.	Подпись	Дата


79/05.09.2018

Реконструкция автомобильной дороги общего пользования межмуниципального значения подъезд по старому направлению по д. Коростынь с устройством пешеходной дорожки на участке дороги км 4+046 - км 4+645 к путевому дворцу Екатерины в д. Коростынь Шимского муниципального района Новгородской области (этап I, II)

Проект межевания (основная часть)	Стадия	Лист	Листов
	ПМ	8	13

Чертеж межевания территории
М 1:2000

ООО "География"

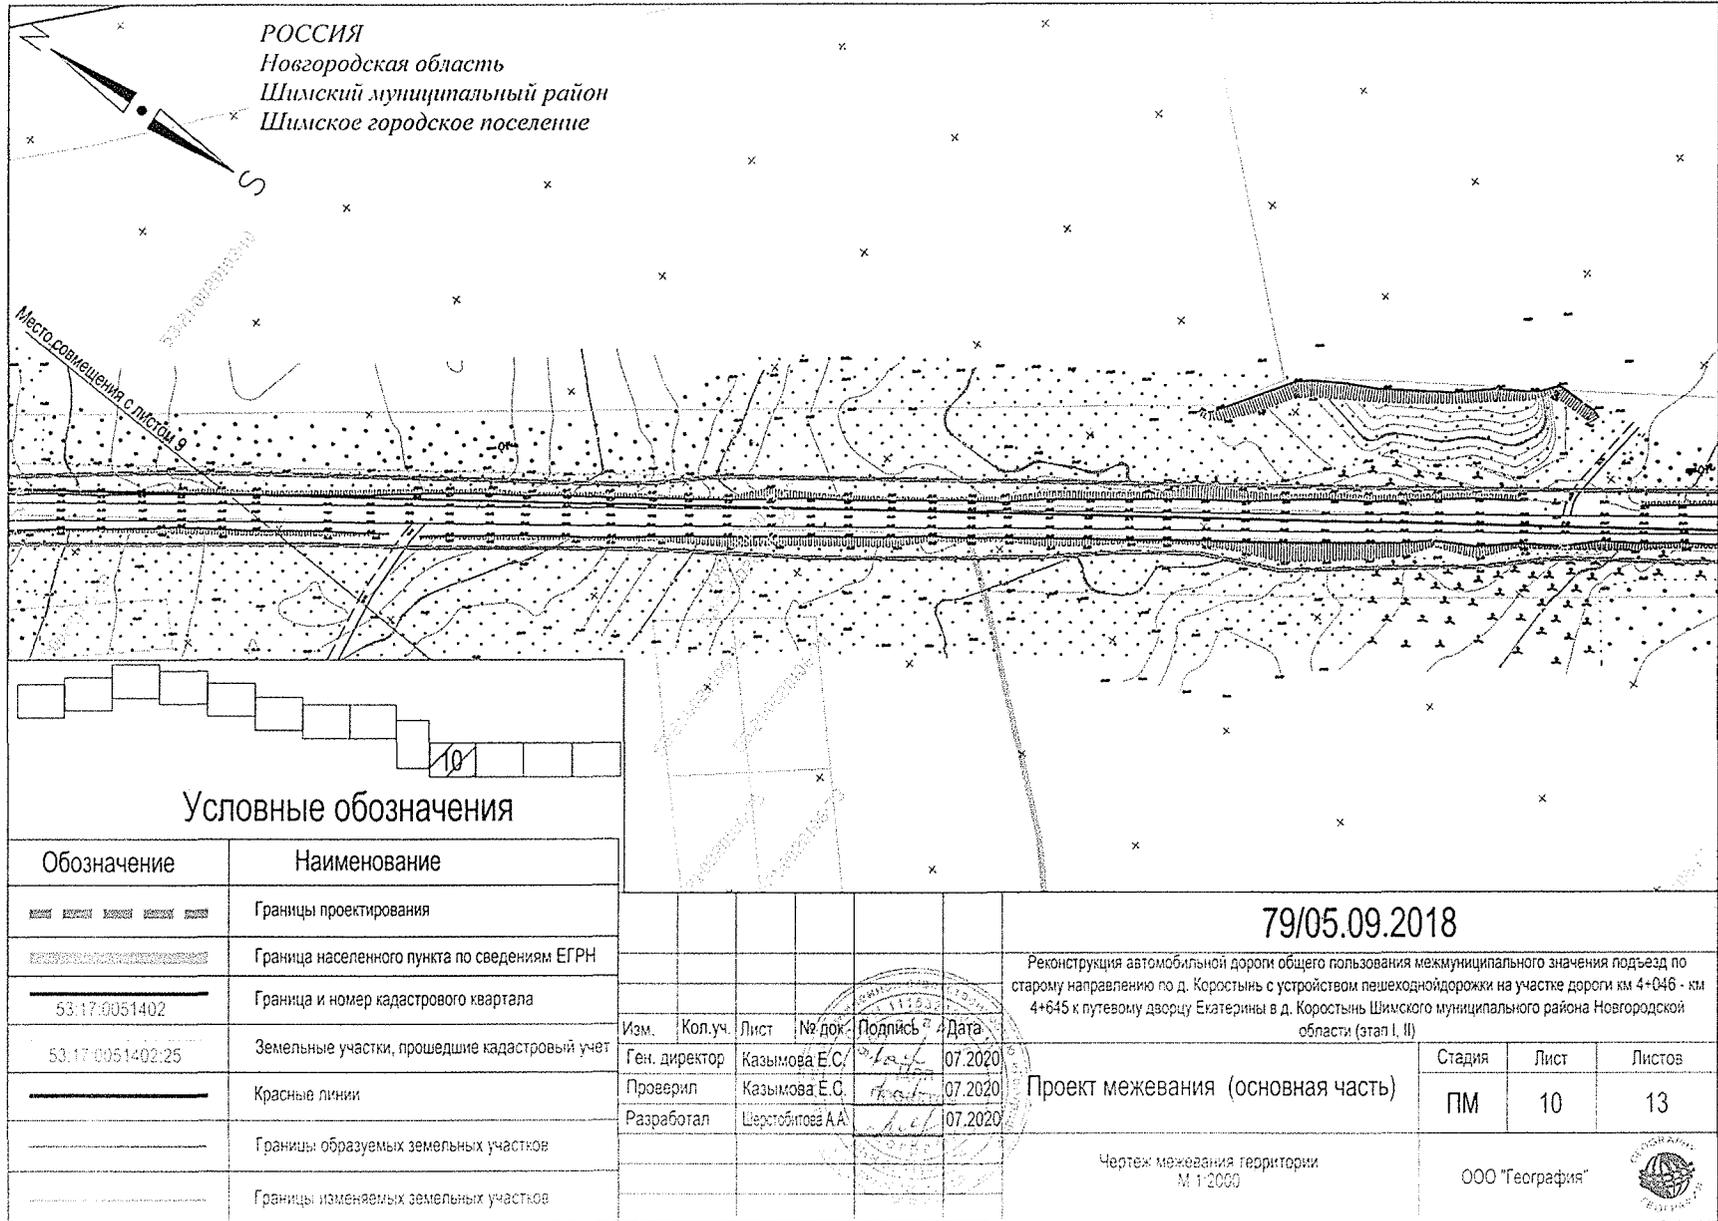

79/05.09.2018

Реконструкция автомобильной дороги общего пользования межмуниципального значения подъезд по старому направлению по д. Коростынь с устройством пешеходной дорожки на участке дороги км 4+046 - км 4+645 к путевому дворцу Екатерины в д. Коростынь Шимского муниципального района Новгородской области (этап I, II)

Изм.	Кол.уч.	Лист	№ док.	Подпись	Дата
					07.2020
					07.2020
					07.2020

Проект межевания (основная часть)

Стадия	Лист	Листов
ПМ	10	13

Чертеж межевания территории
М 1:2000

ООО "География"



