



ГЛАВНОЕ УПРАВЛЕНИЕ АРХИТЕКТУРЫ И ГРАДОСТРОИТЕЛЬСТВА РЯЗАНСКОЙ ОБЛАСТИ

ПОСТАНОВЛЕНИЕ

«27» августа 2026 г.

№ 639-н

О внесении изменений в генеральный план муниципального образования –
Кораблинский муниципальный округ Рязанской области применительно
к территории города Кораблино Кораблинского района Рязанской области

На основании уведомления филиала публично-правовой компании «Роскадастр» по Рязанской области от 19.06.2026 № 01-14/03289/26, части 27 статьи 24 Градостроительного кодекса Российской Федерации, статьи 2 Закона Рязанской области от 28.12.2018 № 106-ОЗ «О перераспределении отдельных полномочий в области градостроительной деятельности между органами местного самоуправления муниципальных образований Рязанской области и органами государственной власти Рязанской области», руководствуясь постановлением Правительства Рязанской области от 06.08.2008 № 153 «Об утверждении Положения о главном управлении архитектуры и градостроительства Рязанской области», приказом главного управления архитектуры и градостроительства Рязанской области от 13.07.2026 № 45-ок «О предоставлении отпуска работнику», главное управление архитектуры и градостроительства Рязанской области **ПОСТАНОВЛЯЕТ:**

1. Внести в генеральный план муниципального образования – Кораблинский муниципальный округ Рязанской области применительно к территории города Кораблино Кораблинского района Рязанской области, утвержденный постановлением главного управления архитектуры и градостроительства Рязанской области от 23.07.2025 № 581-п «Об утверждении генерального плана муниципального образования – Кораблинский муниципальный округ Рязанской области применительно к территории города Кораблино Кораблинского района Рязанской области» (в редакции постановления Главархитектуры Рязанской области от 27.04.2026 № 340-п), следующие изменения:

1) в приложении № 1 согласно приложению № 1 к настоящему постановлению;

2) в приложении № 3 согласно приложению № 2 к настоящему постановлению;

3) графическое описание местоположения границ населенного пункта г. Кораблино изложить согласно приложению № 3 к настоящему постановлению.

2. Настоящее постановление вступает в силу со дня его официального опубликования.

3. Государственному казенному учреждению Рязанской области «Центр градостроительного развития Рязанской области» обеспечить доступ к изменениям в генеральный план муниципального образования – Кораблинский муниципальный округ Рязанской области применительно к территории города Кораблино Кораблинского района Рязанской области в федеральной государственной информационной системе территориального планирования и размещение в государственных информационных системах обеспечения градостроительной деятельности в соответствии с требованиями Градостроительного кодекса Российской Федерации.

4. Отделу кадровой работы и делопроизводства обеспечить:

1) государственную регистрацию настоящего постановления в правовом департаменте аппарата Губернатора и Правительства Рязанской области;


2) опубликование настоящего постановления в сетевом издании «Рязанские ведомости» (www.rv-ryazan.ru) и на официальном интернет-портале правовой информации (www.pravo.gov.ru).

5. Отделу информационного обеспечения градостроительной деятельности разместить настоящее постановление на официальном сайте главного управления архитектуры и градостроительства Рязанской области в сети «Интернет».

6. Предложить главе Кораблинского муниципального округа Рязанской области обеспечить размещение настоящего постановления на официальном сайте муниципального образования в сети «Интернет», публикацию в средствах массовой информации.

7. Контроль за исполнением настоящего постановления возложить на заместителя начальника главного управления архитектуры и градостроительства Рязанской области Н.А. Дыкину.


И.о. начальника

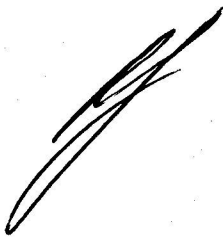

О.М. Алямовская

Внесение изменений в генеральный план муниципального образования – Кораблинский муниципальный округ Рязанской области применительно к территории города Кораблино Кораблинского района Рязанской области, в части приведения сведений о местоположении границ населенного пункта г. Кораблино в соответствии с его описанием в Едином государственном реестре недвижимости согласно границам земельного участка с кадастровым номером 62:06:0010201:72

Фрагмент карты планируемого размещения объектов местного значения
М 1:5000

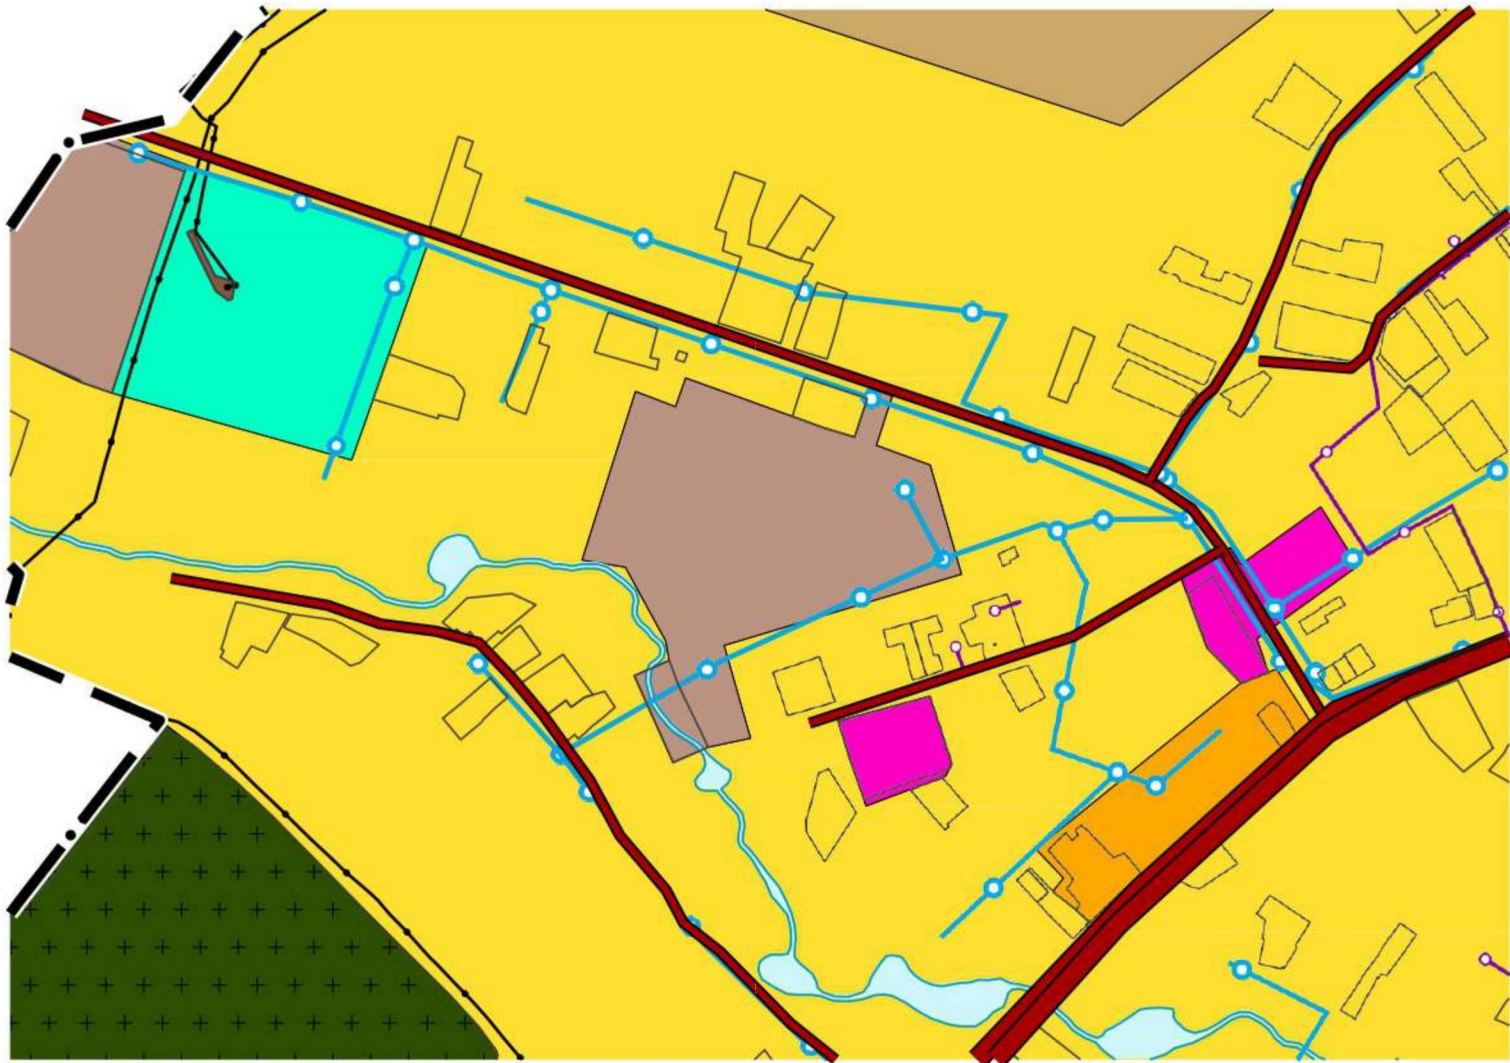

Условные обозначения

Границы единиц административно-территориального деления Российской Федерации

Граница населенного пункта

Автомобильные дороги

Автомобильные дороги регионального или межмуниципального значения
Автомобильные дороги местного значения

Сети водоснабжения

Водопровод

Поверхностные водные объекты

Водоток (река, ручей, канал)
Водоем (озеро, пруд, обводненный карьер, водохранилище)

Функциональные зоны

Зона застройки индивидуальными жилыми домами
Зона застройки малоэтажными жилыми домами (до 4 этажей, включая мансардный)
Общественно-деловые зоны
Коммунально-складская зона
Иные зоны сельскохозяйственного назначения
Зона озелененных территорий общего пользования (парки, сады, скверы, бульвары, городские леса)
Зона кладбищ

Внесение изменений в генеральный план муниципального образования – Кораблинский муниципальный округ Рязанской области применительно к территории города Кораблино Кораблинского района Рязанской области, в части приведения сведений о местоположении границ населенного пункта г. Кораблино в соответствии с его описанием в Едином государственном реестре недвижимости согласно границам земельного участка с кадастровым номером 62:06:0010201:72

Фрагмент карты функциональных зон
М 1:5000



Условные обозначения

Границы единиц административно-территориального деления Российской Федерации

— • — Граница населенного пункта

Автомобильные дороги

— Автомобильные дороги регионального или межмуниципального значения

— Автомобильные дороги местного значения

Сети водоснабжения

○ — Водопровод

Поверхностные водные объекты

— Водоток (река, ручей, канал)

— Водоем (озеро, пруд, обводненный карьер, водохранилище)

Функциональные зоны

— Зона застройки индивидуальными жилыми домами

— Зона застройки малоэтажными жилыми домами (до 4 этажей, включая мансардный)

— Общественно-деловые зоны

— Коммунально-складская зона

— Иные зоны сельскохозяйственного назначения

— Зона озелененных территорий общего пользования (парки, сады, скверы, бульвары, городские леса)

— Зона кладбищ

ГРАФИЧЕСКОЕ ОПИСАНИЕ
местоположения границ населенных пунктов, территориальных
зон, особо охраняемых природных территорий, зон с особыми
условиями использования территории
Граница населенного пункта г. Кораблино

(наименование объекта, местоположение границ которого описано (далее - объект))

Раздел 1

Сведения об объекте		
№ п/п	Характеристики объекта	Описание характеристик
1	2	3
1	Местоположение объекта	Рязанская область, Кораблинский муниципальный округ, город Кораблино.
2	Площадь объекта ± величина погрешности определения площади ($P \pm \Delta P$)	13 796 724 м²
3	Иные характеристики объекта	Вид объекта реестра границ: Граница населенного пункта Реестровый номер: 62:06-4.80 Кадастровый номер района: 62:06

Сведения о местоположении измененных (уточненных) границ объекта

1. Система координат МСК-62, зона 2

2. Сведения о характерных точках границ объекта

Обозначение характерных точек границы	Существующие координаты, м		Измененные (уточненные) координаты, м		Метод определения координат характерной точки	Средняя квадратическая погрешность положения характерной точки (Mt), м	Описание обозначения точки на местности (при наличии)
	X	Y	X	Y			
1	2	3	4	5	6	7	8
62:06-4.80							
1	365 953,03	2 152 857,01	—	—	—	—	—
2	366 143,17	2 152 967,55	—	—		—	
3	366 206,01	2 153 012,19	—	—		—	
4	366 214,63	2 153 020,22	—	—		—	
5	366 226,35	2 153 026,64	—	—		—	
6	366 286,72	2 153 069,53	—	—		—	
7	366 288,51	2 153 070,86	—	—		—	
8	366 311,53	2 153 095,69	—	—		—	
9	366 341,33	2 153 116,78	—	—		—	
10	366 364,46	2 153 135,47	—	—		—	
11	366 428,32	2 153 197,54	—	—		—	
12	366 435,29	2 153 203,14	—	—		—	
13	366 565,67	2 153 328,37	—	—		—	
14	366 567,24	2 153 330,14	—	—		—	
15	366 567,68	2 153 330,31	—	—		—	
16	366 613,87	2 153 374,67	—	—		—	
17	366 658,05	2 153 423,91	—	—		—	
18	366 658,29	2 153 439,39	—	—		—	
19	366 632,10	2 153 468,09	—	—		—	
20	366 615,68	2 153 474,49	—	—		—	
21	366 627,70	2 153 505,04	—	—		—	
22	366 649,80	2 153 564,08	—	—		—	
23	366 656,97	2 153 583,24	—	—		—	
24	366 684,36	2 153 656,41	—	—		—	
25	366 686,28	2 153 660,57	—	—		—	
26	366 725,46	2 153 745,20	—	—		—	
27	366 712,76	2 153 751,34	—	—		—	
28	366 657,90	2 153 777,85	—	—		—	
29	366 544,73	2 153 832,54	—	—		—	
30	366 532,57	2 153 838,42	—	—		—	
31	366 716,48	2 154 067,49	—	—		—	
32	366 715,53	2 154 068,23	—	—		—	
33	366 788,96	2 154 158,77	—	—		—	
34	366 825,08	2 154 205,05	—	—		—	
35	366 870,50	2 154 261,37	—	—		—	
36	366 906,12	2 154 304,51	—	—		—	
37	366 940,59	2 154 348,78	—	—		—	
38	366 980,49	2 154 397,75	—	—		—	
39	366 999,47	2 154 422,75	—	—		—	
40	367 326,09	2 154 826,76	—	—		—	
41	367 384,25	2 154 839,52	—	—		—	
42	367 522,30	2 154 854,13	—	—		—	
43	367 589,41	2 154 881,92	—	—		—	
44	367 670,51	2 154 909,87	—	—		—	
45	367 762,53	2 154 940,06	—	—		—	
46	367 794,72	2 154 949,26	—	—		—	

Раздел 3

Сведения о местоположении измененных (уточненных) границ объекта

1	2	3	4	5	6	7	8
47	368 062,31	2 154 980,13	—	—	—	—	—
48	368 516,93	2 154 862,22	—	—		—	
49	368 096,68	2 155 079,22	—	—		—	
50	367 886,40	2 155 143,57	—	—		—	
51	367 887,06	2 155 144,28	—	—		—	
52	367 887,06	2 155 144,48	—	—		—	
53	367 886,86	2 155 144,48	—	—		—	
54	367 886,10	2 155 143,67	—	—		—	
55	367 830,55	2 155 160,67	—	—		—	
56	367 765,98	2 155 242,97	—	—		—	
57	367 763,62	2 155 243,45	—	—		—	
58	367 763,62	2 155 243,65	—	—		—	
59	367 763,82	2 155 243,65	—	—		—	
60	367 765,76	2 155 243,26	—	—		—	
61	367 699,43	2 155 327,81	—	—		—	
62	367 694,80	2 155 336,40	—	—		—	
63	367 674,66	2 155 373,78	—	—		—	
64	367 669,82	2 155 369,37	—	—		—	
65	367 667,39	2 155 366,70	—	—		—	
66	367 662,59	2 155 374,25	—	—		—	
67	367 666,51	2 155 377,44	—	—		—	
68	367 669,08	2 155 379,33	—	—		—	
69	367 670,60	2 155 381,32	—	—		—	
70	367 589,31	2 155 532,22	—	—		—	
71	367 571,47	2 155 563,31	—	—		—	
72	367 557,67	2 155 590,95	—	—		—	
73	367 535,60	2 155 631,92	—	—		—	
74	367 528,40	2 155 644,46	—	—		—	
75	367 503,52	2 155 691,47	—	—		—	
76	367 451,31	2 155 788,39	—	—		—	
77	367 443,85	2 155 836,45	—	—		—	
78	367 443,65	2 155 837,09	—	—		—	
79	367 437,32	2 155 865,67	—	—		—	
80	367 432,57	2 155 895,27	—	—		—	
81	367 429,98	2 155 925,83	—	—		—	
82	367 424,03	2 155 964,18	—	—		—	
83	367 441,33	2 156 014,92	—	—		—	
84	367 458,60	2 156 072,28	—	—		—	
85	367 482,79	2 156 146,90	—	—		—	
86	367 496,06	2 156 196,94	—	—		—	
87	367 511,88	2 156 221,82	—	—		—	
88	367 521,69	2 156 250,57	—	—		—	
89	367 652,43	2 156 611,85	—	—		—	
90	367 650,85	2 156 612,17	—	—		—	
91	367 650,85	2 156 612,37	—	—		—	
92	367 651,05	2 156 612,37	—	—		—	
93	367 652,51	2 156 612,08	—	—		—	
94	367 658,48	2 156 628,57	—	—		—	
95	367 637,52	2 156 778,93	—	—		—	
96	367 637,53	2 156 778,96	—	—		—	
97	367 668,15	2 156 952,30	—	—		—	
98	367 670,06	2 156 957,65	—	—		—	
99	367 678,42	2 157 010,46	—	—		—	
100	367 682,10	2 157 040,84	—	—		—	
101	367 682,25	2 157 042,09	—	—		—	

Раздел 3

Сведения о местоположении измененных (уточненных) границ объекта

1	2	3	4	5	6	7	8
102	367 679,35	2 157 042,92	—	—	—	—	—
103	367 686,47	2 157 289,02	—	—		—	
104	367 660,05	2 157 314,44	—	—		—	
105	367 628,20	2 157 305,46	—	—		—	
106	367 570,26	2 157 291,13	—	—		—	
107	367 513,17	2 157 297,19	—	—		—	
108	367 420,90	2 157 292,43	—	—		—	
109	367 373,96	2 157 298,93	—	—		—	
110	367 297,66	2 157 317,76	—	—		—	
111	367 236,89	2 157 330,45	—	—		—	
112	367 223,41	2 157 328,18	—	—		—	
113	367 210,38	2 157 335,27	—	—		—	
114	367 202,12	2 157 350,19	—	—		—	
115	367 194,77	2 157 371,16	—	—		—	
116	367 180,50	2 157 387,52	—	—		—	
117	367 109,34	2 157 417,52	—	—		—	
118	367 063,87	2 157 449,53	—	—		—	
119	367 030,16	2 157 464,22	—	—		—	
120	367 035,63	2 157 443,04	—	—		—	
121	367 036,85	2 157 426,33	—	—		—	
122	367 036,47	2 157 409,70	—	—		—	
123	367 028,95	2 157 388,20	—	—		—	
124	367 012,95	2 157 377,60	—	—		—	
125	366 992,64	2 157 368,46	—	—		—	
126	366 970,47	2 157 365,62	—	—		—	
127	366 959,39	2 157 360,06	—	—		—	
128	366 950,14	2 157 350,54	—	—		—	
129	366 934,25	2 157 304,91	—	—		—	
130	366 931,00	2 157 261,50	—	—		—	
131	366 937,55	2 157 227,00	—	—		—	
132	366 923,24	2 157 204,33	—	—		—	
133	366 914,79	2 157 183,62	—	—		—	
134	366 896,10	2 157 164,16	—	—		—	
135	366 874,17	2 157 141,17	—	—		—	
136	366 825,44	2 157 089,90	—	—		—	
137	366 783,93	2 157 048,27	—	—		—	
138	366 738,75	2 157 013,27	—	—		—	
139	366 731,98	2 157 003,40	—	—		—	
140	366 717,18	2 156 981,82	—	—		—	
141	366 696,92	2 156 939,39	—	—		—	
142	366 674,82	2 156 900,28	—	—		—	
143	366 650,67	2 156 869,56	—	—		—	
144	366 632,06	2 156 848,41	—	—		—	
145	366 619,60	2 156 830,25	—	—		—	
146	366 615,28	2 156 823,95	—	—		—	
147	366 599,81	2 156 788,51	—	—		—	
148	366 516,67	2 156 788,38	—	—		—	
149	366 396,24	2 156 787,52	—	—		—	
150	366 226,51	2 156 788,82	—	—		—	
151	366 107,96	2 156 783,80	—	—		—	
152	366 023,76	2 156 788,71	—	—		—	
153	365 952,61	2 156 801,50	—	—		—	
154	365 688,06	2 156 137,77	—	—		—	
155	365 667,28	2 156 136,26	—	—		—	
156	365 607,70	2 156 139,77	—	—		—	

Раздел 3

Сведения о местоположении измененных (уточненных) границ объекта

1	2	3	4	5	6	7	8
157	365 572,76	2 156 153,56	—	—		—	
158	365 516,25	2 156 180,75	—	—		—	
159	365 461,89	2 156 202,31	—	—		—	
160	365 408,89	2 156 214,38	—	—		—	
161	365 353,42	2 156 220,38	—	—		—	
162	365 325,76	2 156 216,59	—	—		—	
163	365 288,97	2 156 206,44	—	—		—	
164	365 243,43	2 156 182,86	—	—		—	
165	364 994,36	2 156 194,87	—	—		—	
166	364 989,26	2 156 194,89	—	—		—	
167	364 984,87	2 156 195,33	—	—		—	
168	364 767,72	2 156 205,80	—	—		—	
169	364 502,37	2 156 133,60	—	—		—	
170	364 425,72	2 156 079,61	—	—		—	
171	364 326,81	2 156 058,52	—	—		—	
172	364 129,45	2 155 969,41	—	—		—	
173	364 101,20	2 155 949,64	—	—		—	
174	364 097,99	2 155 955,20	—	—		—	
175	364 095,71	2 155 954,18	—	—		—	
176	364 103,65	2 155 861,18	—	—		—	
177	364 010,89	2 155 390,74	—	—		—	
178	363 939,15	2 155 034,66	—	—	—	—	—
179	363 934,01	2 155 009,15	—	—		—	
180	363 901,63	2 154 846,75	—	—		—	
181	363 712,01	2 154 756,57	—	—		—	
182	363 511,74	2 154 768,37	—	—		—	
183	363 401,73	2 154 774,45	—	—		—	
184	363 389,42	2 154 774,20	—	—		—	
185	363 387,07	2 154 776,45	—	—		—	
186	363 053,86	2 154 761,11	—	—		—	
187	363 083,96	2 154 569,00	—	—		—	
188	363 168,08	2 154 521,60	—	—		—	
189	363 349,40	2 154 532,08	—	—		—	
190	363 353,88	2 154 589,99	—	—		—	
191	363 572,36	2 154 598,90	—	—		—	
192	363 570,21	2 154 596,07	—	—		—	
193	363 554,92	2 154 575,90	—	—		—	
194	363 556,38	2 154 575,24	—	—		—	
195	363 521,91	2 154 529,75	—	—		—	
196	363 496,21	2 154 362,08	—	—		—	
197	363 611,16	2 154 054,94	—	—		—	
198	363 422,15	2 154 068,10	—	—		—	
199	363 410,34	2 153 989,54	—	—		—	
200	363 407,43	2 153 970,17	—	—		—	
201	363 395,65	2 153 891,77	—	—		—	
202	363 401,98	2 153 890,86	—	—		—	
203	363 385,56	2 153 803,27	—	—		—	
204	363 333,55	2 153 546,52	—	—		—	
205	363 313,30	2 153 444,14	—	—		—	
206	363 308,55	2 153 428,21	—	—		—	
207	363 683,48	2 153 484,11	—	—		—	
208	363 746,50	2 153 493,51	—	—		—	
209	363 738,09	2 152 858,30	—	—		—	
210	363 840,79	2 152 672,75	—	—		—	
211	364 051,57	2 152 136,32	—	—		—	

Раздел 3

Сведения о местоположении измененных (уточненных) границ объекта

Сведения о местоположении измененных (уточненных) границ объекта							
1	2	3	4	5	6	7	8
212	364 290,97	2 152 486,76	—	—	—	—	—
213	364 287,63	2 152 469,25	—	—		—	
214	364 288,92	2 152 454,91	—	—		—	
215	364 295,90	2 152 443,14	—	—		—	
216	364 310,62	2 152 423,39	—	—		—	
217	364 331,10	2 152 406,01	—	—		—	
218	364 360,00	2 152 391,39	—	—		—	
219	364 380,26	2 152 380,77	—	—		—	
220	364 633,16	2 152 080,59	—	—		—	
221	364 771,67	2 152 184,57	—	—		—	
222	364 785,89	2 152 195,25	—	—		—	
223	364 904,28	2 152 287,28	—	—		—	
224	364 950,29	2 152 179,12	—	—		—	
225	365 000,77	2 152 194,27	—	—		—	
226	365 100,27	2 152 094,94	—	—		—	
227	365 123,55	2 152 112,43	—	—		—	
228	365 124,86	2 152 110,30	—	—		—	
229	365 128,24	2 152 106,17	—	—		—	
230	365 130,77	2 152 108,25	—	—		—	
231	365 173,06	2 152 148,92	—	—		—	
232	365 173,91	2 152 150,27	—	—		—	
233	365 174,76	2 152 150,92	—	—		—	
234	365 286,06	2 152 225,78	—	—		—	
235	365 291,84	2 152 250,30	—	—		—	
236	365 302,34	2 152 294,87	—	—		—	
237	365 365,40	2 152 345,03	—	—		—	
238	365 367,98	2 152 348,80	—	—		—	
239	365 379,08	2 152 363,75	—	—		—	
240	365 416,58	2 152 397,35	—	—		—	
241	365 458,90	2 152 428,45	—	—		—	
242	365 489,94	2 152 446,82	—	—	—		
243	365 496,42	2 152 449,24	—	—	—		
244	365 510,67	2 152 460,57	—	—	—		
245	365 644,67	2 152 549,56	—	—	—		
246	365 756,07	2 152 645,15	—	—	—		
1	365 953,03	2 152 857,01	—	—	—	—	
ЗУ1							
1	—	—	365 953,03	2 152 857,01	Картометрический метод	2,50	—
2	—	—	366 143,17	2 152 967,55		2,50	
3	—	—	366 206,01	2 153 012,19		2,50	
4	—	—	366 214,63	2 153 020,22		2,50	
5	—	—	366 226,35	2 153 026,64		2,50	
6	—	—	366 286,72	2 153 069,53		2,50	
7	—	—	366 288,51	2 153 070,86		2,50	
8	—	—	366 311,53	2 153 095,69		2,50	
9	—	—	366 341,33	2 153 116,78		2,50	

Раздел 3

Сведения о местоположении измененных (уточненных) границ объекта

1	2	3	4	5	6	7	8
10	—	—	366 364,46	2 153 135,47	Картометрический метод	2,50	—
11	—	—	366 428,32	2 153 197,54		2,50	
12	—	—	366 435,29	2 153 203,14		2,50	
13	—	—	366 565,67	2 153 328,37		2,50	
14	—	—	366 567,24	2 153 330,14		2,50	
15	—	—	366 567,68	2 153 330,31		2,50	
16	—	—	366 613,87	2 153 374,67		2,50	
17	—	—	366 658,05	2 153 423,91		2,50	
18	—	—	366 658,29	2 153 439,39		2,50	
19	—	—	366 632,10	2 153 468,09		2,50	
20	—	—	366 615,68	2 153 474,49		2,50	
21	—	—	366 627,70	2 153 505,04		2,50	
22	—	—	366 649,80	2 153 564,08		2,50	
23	—	—	366 656,97	2 153 583,24		2,50	
24	—	—	366 684,36	2 153 656,41		2,50	
25	—	—	366 686,28	2 153 660,57		2,50	
26	—	—	366 725,46	2 153 745,20		2,50	
27	—	—	366 712,76	2 153 751,34		2,50	
28	—	—	366 657,90	2 153 777,85		2,50	
29	—	—	366 544,73	2 153 832,54		2,50	
30	—	—	366 532,57	2 153 838,42		2,50	
31	—	—	366 628,94	2 153 958,46		2,50	
32	—	—	366 650,34	2 153 952,81		2,50	
33	—	—	366 656,37	2 153 972,14		2,50	
34	—	—	366 642,96	2 153 975,92		2,50	
35	—	—	366 716,48	2 154 067,49		2,50	
36	—	—	366 715,53	2 154 068,23		2,50	
37	—	—	366 788,96	2 154 158,77		2,50	
38	—	—	366 825,08	2 154 205,05		2,50	

Раздел 3

Сведения о местоположении измененных (уточненных) границ объекта

1	2	3	4	5	6	7	8
39	—	—	366 870,50	2 154 261,37	Картометрический метод	2,50	—
40	—	—	366 906,12	2 154 304,51		2,50	
41	—	—	366 940,59	2 154 348,78		2,50	
42	—	—	366 980,49	2 154 397,75		2,50	
43	—	—	366 999,47	2 154 422,75		2,50	
44	—	—	367 326,09	2 154 826,76		2,50	
45	—	—	367 384,25	2 154 839,52		2,50	
46	—	—	367 522,30	2 154 854,13		2,50	
47	—	—	367 589,41	2 154 881,92		2,50	
48	—	—	367 670,51	2 154 909,87		2,50	
49	—	—	367 762,53	2 154 940,06		2,50	
50	—	—	367 794,72	2 154 949,26		2,50	
51	—	—	368 062,31	2 154 980,13		2,50	
52	—	—	368 516,93	2 154 862,22		2,50	
53	—	—	368 096,68	2 155 079,22		2,50	
54	—	—	367 886,40	2 155 143,57		2,50	
55	—	—	367 887,06	2 155 144,28		2,50	
56	—	—	367 887,06	2 155 144,48		2,50	
57	—	—	367 886,86	2 155 144,48		2,50	
58	—	—	367 886,10	2 155 143,67		2,50	
59	—	—	367 830,55	2 155 160,67		2,50	
60	—	—	367 765,98	2 155 242,97		2,50	
61	—	—	367 763,62	2 155 243,45		2,50	
62	—	—	367 763,62	2 155 243,65		2,50	
63	—	—	367 763,82	2 155 243,65		2,50	
64	—	—	367 765,76	2 155 243,26		2,50	
65	—	—	367 699,43	2 155 327,81		2,50	
66	—	—	367 694,80	2 155 336,40		2,50	
67	—	—	367 674,66	2 155 373,78		2,50	

Раздел 3

Сведения о местоположении измененных (уточненных) границ объекта

1	2	3	4	5	6	7	8
68	—	—	367 669,82	2 155 369,37	Картометрический метод	2,50	—
69	—	—	367 667,39	2 155 366,70		2,50	
70	—	—	367 662,59	2 155 374,25		2,50	
71	—	—	367 666,51	2 155 377,44		2,50	
72	—	—	367 669,08	2 155 379,33		2,50	
73	—	—	367 670,60	2 155 381,32		2,50	
74	—	—	367 589,31	2 155 532,22		2,50	
75	—	—	367 571,47	2 155 563,31		2,50	
76	—	—	367 557,67	2 155 590,95		2,50	
77	—	—	367 535,60	2 155 631,92		2,50	
78	—	—	367 528,40	2 155 644,46		2,50	
79	—	—	367 503,52	2 155 691,47		2,50	
80	—	—	367 451,31	2 155 788,39		2,50	
81	—	—	367 443,85	2 155 836,45		2,50	
82	—	—	367 443,65	2 155 837,09		2,50	
83	—	—	367 437,32	2 155 865,67		2,50	
84	—	—	367 432,57	2 155 895,27		2,50	
85	—	—	367 429,98	2 155 925,83		2,50	
86	—	—	367 424,03	2 155 964,18		2,50	
87	—	—	367 441,33	2 156 014,92		2,50	
88	—	—	367 458,60	2 156 072,28		2,50	
89	—	—	367 482,79	2 156 146,90		2,50	
90	—	—	367 496,06	2 156 196,94		2,50	
91	—	—	367 511,88	2 156 221,82		2,50	
92	—	—	367 521,69	2 156 250,57		2,50	
93	—	—	367 652,43	2 156 611,85		2,50	
94	—	—	367 650,85	2 156 612,17		2,50	
95	—	—	367 650,85	2 156 612,37		2,50	
96	—	—	367 651,05	2 156 612,37		2,50	

Раздел 3

Сведения о местоположении измененных (уточненных) границ объекта

1	2	3	4	5	6	7	8
97	—	—	367 652,51	2 156 612,08	Картометрический метод	2,50	—
98	—	—	367 658,48	2 156 628,57		2,50	
99	—	—	367 637,52	2 156 778,93		2,50	
100	—	—	367 637,53	2 156 778,96		2,50	
101	—	—	367 668,15	2 156 952,30		2,50	
102	—	—	367 670,06	2 156 957,65		2,50	
103	—	—	367 678,42	2 157 010,46		2,50	
104	—	—	367 682,10	2 157 040,84		2,50	
105	—	—	367 682,25	2 157 042,09		2,50	
106	—	—	367 679,35	2 157 042,92		2,50	
107	—	—	367 686,47	2 157 289,02		2,50	
108	—	—	367 660,05	2 157 314,44		2,50	
109	—	—	367 628,20	2 157 305,46		2,50	
110	—	—	367 570,26	2 157 291,13		2,50	
111	—	—	367 513,17	2 157 297,19		2,50	
112	—	—	367 420,90	2 157 292,43		2,50	
113	—	—	367 373,96	2 157 298,93		2,50	
114	—	—	367 297,66	2 157 317,76		2,50	
115	—	—	367 236,89	2 157 330,45		2,50	
116	—	—	367 223,41	2 157 328,18		2,50	
117	—	—	367 210,38	2 157 335,27		2,50	
118	—	—	367 202,12	2 157 350,19		2,50	
119	—	—	367 194,77	2 157 371,16		2,50	
120	—	—	367 180,50	2 157 387,52		2,50	
121	—	—	367 109,34	2 157 417,52		2,50	
122	—	—	367 063,87	2 157 449,53		2,50	
123	—	—	367 030,16	2 157 464,22		2,50	
124	—	—	367 035,63	2 157 443,04		2,50	
125	—	—	367 036,85	2 157 426,33		2,50	

Раздел 3

Сведения о местоположении измененных (уточненных) границ объекта

1	2	3	4	5	6	7	8
126	—	—	367 036,47	2 157 409,70	Картометрический метод	2,50	—
127	—	—	367 028,95	2 157 388,20		2,50	
128	—	—	367 012,95	2 157 377,60		2,50	
129	—	—	366 992,64	2 157 368,46		2,50	
130	—	—	366 970,47	2 157 365,62		2,50	
131	—	—	366 959,39	2 157 360,06		2,50	
132	—	—	366 950,14	2 157 350,54		2,50	
133	—	—	366 934,25	2 157 304,91		2,50	
134	—	—	366 931,00	2 157 261,50		2,50	
135	—	—	366 937,55	2 157 227,00		2,50	
136	—	—	366 923,24	2 157 204,33		2,50	
137	—	—	366 914,79	2 157 183,62		2,50	
138	—	—	366 896,10	2 157 164,16		2,50	
139	—	—	366 874,17	2 157 141,17		2,50	
140	—	—	366 825,44	2 157 089,90		2,50	
141	—	—	366 783,93	2 157 048,27		2,50	
142	—	—	366 738,75	2 157 013,27		2,50	
143	—	—	366 731,98	2 157 003,40		2,50	
144	—	—	366 717,18	2 156 981,82		2,50	
145	—	—	366 696,92	2 156 939,39		2,50	
146	—	—	366 674,82	2 156 900,28		2,50	
147	—	—	366 650,67	2 156 869,56		2,50	
148	—	—	366 632,06	2 156 848,41		2,50	
149	—	—	366 619,60	2 156 830,25		2,50	
150	—	—	366 615,28	2 156 823,95		2,50	
151	—	—	366 599,81	2 156 788,51		2,50	
152	—	—	366 516,67	2 156 788,38		2,50	
153	—	—	366 396,24	2 156 787,52		2,50	
154	—	—	366 226,51	2 156 788,82		2,50	

Раздел 3

Сведения о местоположении измененных (уточненных) границ объекта

1	2	3	4	5	6	7	8
155	—	—	366 107,96	2 156 783,80	Картометрический метод	2,50	—
156	—	—	366 023,76	2 156 788,71		2,50	
157	—	—	365 952,61	2 156 801,50		2,50	
158	—	—	365 688,06	2 156 137,77		2,50	
159	—	—	365 667,28	2 156 136,26		2,50	
160	—	—	365 607,70	2 156 139,77		2,50	
161	—	—	365 572,76	2 156 153,56		2,50	
162	—	—	365 516,25	2 156 180,75		2,50	
163	—	—	365 461,89	2 156 202,31		2,50	
164	—	—	365 408,89	2 156 214,38		2,50	
165	—	—	365 353,42	2 156 220,38		2,50	
166	—	—	365 325,76	2 156 216,59		2,50	
167	—	—	365 288,97	2 156 206,44		2,50	
168	—	—	365 243,43	2 156 182,86		2,50	
169	—	—	364 994,36	2 156 194,87		2,50	
170	—	—	364 989,26	2 156 194,89		2,50	
171	—	—	364 984,87	2 156 195,33		2,50	
172	—	—	364 767,72	2 156 205,80		2,50	
173	—	—	364 502,37	2 156 133,60		2,50	
174	—	—	364 425,72	2 156 079,61		2,50	
175	—	—	364 326,81	2 156 058,52		2,50	
176	—	—	364 129,45	2 155 969,41		2,50	
177	—	—	364 101,20	2 155 949,64		2,50	
178	—	—	364 097,99	2 155 955,20		2,50	
179	—	—	364 095,71	2 155 954,18		2,50	
180	—	—	364 103,65	2 155 861,18		2,50	
181	—	—	364 010,89	2 155 390,74		2,50	
182	—	—	363 939,15	2 155 034,66		2,50	
183	—	—	363 934,01	2 155 009,15		2,50	

Раздел 3

Сведения о местоположении измененных (уточненных) границ объекта

1	2	3	4	5	6	7	8
184	—	—	363 901,63	2 154 846,75	Картометрически й метод	2,50	—
185	—	—	363 712,01	2 154 756,57		2,50	
186	—	—	363 511,74	2 154 768,37		2,50	
187	—	—	363 401,73	2 154 774,45		2,50	
188	—	—	363 389,42	2 154 774,20		2,50	
189	—	—	363 387,07	2 154 776,45		2,50	
190	—	—	363 053,86	2 154 761,11		2,50	
191	—	—	363 083,96	2 154 569,00		2,50	
192	—	—	363 168,08	2 154 521,60		2,50	
193	—	—	363 349,40	2 154 532,08		2,50	
194	—	—	363 353,88	2 154 589,99		2,50	
195	—	—	363 572,36	2 154 598,90		2,50	
196	—	—	363 570,21	2 154 596,07		2,50	
197	—	—	363 554,92	2 154 575,90		2,50	
198	—	—	363 556,38	2 154 575,24		2,50	
199	—	—	363 521,91	2 154 529,75		2,50	
200	—	—	363 496,21	2 154 362,08		2,50	
201	—	—	363 611,16	2 154 054,94		2,50	
202	—	—	363 422,15	2 154 068,10		2,50	
203	—	—	363 410,34	2 153 989,54		2,50	
204	—	—	363 407,43	2 153 970,17		2,50	
205	—	—	363 395,65	2 153 891,77		2,50	
206	—	—	363 401,98	2 153 890,86		2,50	
207	—	—	363 385,56	2 153 803,27		2,50	
208	—	—	363 333,55	2 153 546,52		2,50	
209	—	—	363 313,30	2 153 444,14		2,50	
210	—	—	363 308,55	2 153 428,21		2,50	
211	—	—	363 683,48	2 153 484,11		2,50	
212	—	—	363 746,50	2 153 493,51		2,50	

Раздел 3

Сведения о местоположении измененных (уточненных) границ объекта

1	2	3	4	5	6	7	8
213	—	—	363 738,09	2 152 858,30	Картометрически й метод	2,50	—
214	—	—	363 840,79	2 152 672,75		2,50	
215	—	—	364 051,57	2 152 136,32		2,50	
216	—	—	364 290,97	2 152 486,76		2,50	
217	—	—	364 287,63	2 152 469,25		2,50	
218	—	—	364 288,92	2 152 454,91		2,50	
219	—	—	364 295,90	2 152 443,14		2,50	
220	—	—	364 310,62	2 152 423,39		2,50	
221	—	—	364 331,10	2 152 406,01		2,50	
222	—	—	364 360,00	2 152 391,39		2,50	
223	—	—	364 380,26	2 152 380,77		2,50	
224	—	—	364 633,16	2 152 080,59		2,50	
225	—	—	364 771,67	2 152 184,57		2,50	
226	—	—	364 785,89	2 152 195,25		2,50	
227	—	—	364 904,28	2 152 287,28		2,50	
228	—	—	364 950,29	2 152 179,12		2,50	
229	—	—	365 000,77	2 152 194,27		2,50	
230	—	—	365 100,27	2 152 094,94		2,50	
231	—	—	365 123,55	2 152 112,43		2,50	
232	—	—	365 124,86	2 152 110,30		2,50	
233	—	—	365 128,24	2 152 106,17		2,50	
234	—	—	365 130,77	2 152 108,25		2,50	
235	—	—	365 173,06	2 152 148,92		2,50	
236	—	—	365 173,91	2 152 150,27		2,50	
237	—	—	365 174,76	2 152 150,92		2,50	
238	—	—	365 286,06	2 152 225,78		2,50	
239	—	—	365 291,84	2 152 250,30		2,50	
240	—	—	365 302,34	2 152 294,87		2,50	
241	—	—	365 365,40	2 152 345,03		2,50	

Раздел 3

Сведения о местоположении измененных (уточненных) границ объекта							
1	2	3	4	5	6	7	8
242	—	—	365 367,98	2 152 348,80	Картометрически й метод	2,50	—
243	—	—	365 379,08	2 152 363,75		2,50	
244	—	—	365 416,58	2 152 397,35		2,50	
245	—	—	365 458,90	2 152 428,45		2,50	
246	—	—	365 489,94	2 152 446,82		2,50	
247	—	—	365 496,42	2 152 449,24		2,50	
248	—	—	365 510,67	2 152 460,57		2,50	
249	—	—	365 644,67	2 152 549,56		2,50	
250	—	—	365 756,07	2 152 645,15		2,50	
1	—	—	365 953,03	2 152 857,01		2,50	
3. Сведения о характерных точках части (частей) границы объекта							
1	2	3	4	5	6	7	8
—	—	—	—	—	—	—	—