



ПРАВИТЕЛЬСТВО САМАРСКОЙ ОБЛАСТИ

ПОСТАНОВЛЕНИЕ

от 29.09.2026 № 630

О внесении изменений в постановление Правительства Самарской области от 13.12.2007 № 261 «Об утверждении Схемы территориального планирования Самарской области»

В соответствии со статьей 7 Градостроительного кодекса Российской Федерации, статьей 3 Закона Самарской области «О градостроительной деятельности на территории Самарской области» в целях актуализации информации о планируемом размещении объектов регионального значения, обеспечения устойчивого социально-экономического развития Самарской области Правительство Самарской области ПОСТАНОВЛЯЕТ:

1. Внести в постановление Правительства Самарской области от 13.12.2007 № 261 «Об утверждении Схемы территориального планирования Самарской области» следующие изменения:

в Положении о территориальном планировании Самарской области:

в разделе 2 «Сведения о видах, назначении и наименованиях планируемых для размещения объектов регионального значения Самарской области, их основные характеристики, их местоположение, а также характеристики зон с особыми условиями использования территорий в случае, если установление таких зон требуется в связи с размещением данных объектов»:

статью 2.3 «Объекты утилизации, обезвреживания, размещения отходов производства и потребления» подраздела 2 «Предприятия промышленности, сельского и лесного хозяйства, объекты утилизации и переработки отходов производства и потребления» дополнить

005010

пунктами 9 – 13 в редакции согласно приложению 1 к настоящему постановлению;

статью 3.2 «Автомобильные дороги» подраздела 3 «Объекты транспортной инфраструктуры» дополнить пунктом 203 в редакции согласно приложению 2 к настоящему постановлению;

кадастровые кварталы 63:32:1803004, 63:33:0504004, 63:04:0302001, 63:04:0401008, 63:04:0401009, 63:04:04010010 сводной карты планируемого размещения объектов регионального значения Самарской области изложить в редакции согласно приложению 3 к настоящему постановлению;

кадастровые кварталы 63:32:1803004, 63:33:0504004, 63:04:0302001, 63:04:0401008, 63:04:0401009, 63:04:04010010 карты планируемого размещения объектов регионального значения социальной инфраструктуры, отдыха и туризма, санаторно-курортного назначения Самарской области изложить в редакции согласно приложению 4 к настоящему постановлению;

кадастровые кварталы 63:32:1803004, 63:33:0504004, 63:04:0302001, 63:04:0401008, 63:04:0401009, 63:04:04010010 карты планируемого размещения объектов регионального значения: предприятий промышленности, сельского и лесного хозяйства, объектов утилизации и переработки отходов производства и потребления Самарской области изложить в редакции согласно приложению 5 к настоящему постановлению;

кадастровые кварталы 63:32:1803004, 63:33:0504004, 63:04:0302001, 63:04:0401008, 63:04:0401009, 63:04:04010010 карты планируемого размещения объектов регионального значения транспортной инфраструктуры Самарской области изложить в редакции согласно приложению 6 к настоящему постановлению;

кадастровые кварталы 63:32:1803004, 63:33:0504004, 63:04:0302001, 63:04:0401008, 63:04:0401009, 63:04:04010010 карты планируемого размещения объектов регионального значения трубопроводного транспорта, инженерной инфраструктуры и объектов предупреждения чрезвычайных ситуаций межмуниципального и регионального характера

Самарской области изложить в редакции согласно приложению 7 к настоящему постановлению.

2. Министерству градостроительной политики Самарской области обеспечить доступ к утвержденной Схеме территориального планирования Самарской области с внесенными изменениями и материалами по их обоснованию в информационной системе территориального планирования с использованием официального сайта в информационно-телекоммуникационной сети Интернет в срок, не превышающий 10 дней со дня вступления в силу настоящего постановления.

3. Контроль за выполнением настоящего постановления возложить на министерство градостроительной политики Самарской области.

4. Опубликовать настоящее постановление в средствах массовой информации.

5. Настоящее постановление вступает в силу со дня его официального опубликования.

Первый
заместитель Губернатора
Самарской области –
председатель Правительства
Самарской области



В.А. Шабалатов

ПРИЛОЖЕНИЕ 1
к постановлению Правительства
Самарской области
от 29.09.2026 № 630

2. Сведения о видах, назначении и наименованиях планируемых для размещения объектов регионального значения Самарской области, их основные характеристики, их местоположение, а также характеристики зон с особыми условиями использования территорий в случае, если установление таких зон требуется в связи с размещением данных объектов

2. Предприятия промышленности, сельского и лесного хозяйства, объекты утилизации и переработки отходов производства и потребления

2.3. Объекты утилизации, обезвреживания, размещения отходов производства и потребления

№ п/п	Назначение и наименование объекта	Местоположение объекта	Способ размещения объекта	Основные характеристики объекта		Характеристики зон с особыми условиями использования территорий
				площадь земельного участка	иные характеристики	
9.	Комплекс по переработке отходов «Тольятти» («КПО «Тольятти»)	Муниципальный район Ставропольский, сельское поселение Узюково, в границах кадастрового квартала 63:32:1803004	Строительство		Класс опасности объекта в соответствии с санитарной классификацией – I; срок реализации – 2030 год; объект утилизации ТКО мощностью	Определяется проектом санитарно-защитной зоны объекта в соответствии с постановлением Правительства Российской Федерации от 03.03.2018 № 222

№ п/п	Назначение и наименование объекта	Местоположение объекта	Способ размещения объекта	Основные характеристики объекта		Характеристики зон с особыми условиями использования территорий
				площадь земельного участка	иные характеристики	
					100 тыс. тонн в год; объект размещения ТКО мощностью 195 тыс. тонн в год; наименование документа- основания – распоряжение Правительства Самарской области; дата документа- основания – 27.01.2026; номер документа- основания – 17-р	
10.	Мусоросортировочный комплекс обращения с отходами на территории м.р. Сызранский Самарской обл.	Муниципальный район Сызранский, сельское поселение Новозаборовский в границах кадастрового квартала 63:33:0504004	Строительство		Класс опасности объекта в соответствии с санитарной классификацией – I; срок реализации – 2030 год; объект обработки отходов мощностью 100 тыс. тонн/год;	Определяется проектом санитарно-защитной зоны объекта в соответствии с постановлением Правительства Российской Федерации от 03.03.2018 № 222

№ п/п	Назначение и наименование объекта	Местоположение объекта	Способ размещения объекта	Основные характеристики объекта		Характеристики зон с особыми условиями использования территорий
				площадь земельного участка	иные характеристики	

11.	Усовершенствованный высоконагружаемый полигон ТБО и ПО г. Сызрани. Реконструкция	Муниципальный район Сызранский, сельское поселение Новозаборовский в границах кадастрового квартала 63:33:0504004	Реконструкция	наименование документа- основания – распоряжение Правительства Самарской области; дата документа- основания – 27.01.2026; номер документа- основания – 17-р Класс опасности объекта в соответствии с санитарной классификацией– II; срок реализации – 2030 год; полигон захоронения отходов мощностью по размещению отходов 131 тыс. тонн/год; объект утилизации отходов мощностью		Определяется проектом санитарно-защитной зоны объекта в соответствии с постановлением Правительства Российской Федерации от 03.03.2018 № 222
-----	---	--	---------------	--	--	---

№ п/п	Назначение и наименование объекта	Местоположение объекта	Способ размещения объекта	Основные характеристики объекта		Характеристики зон с особыми условиями использования территорий
				площадь земельного участка	иные характеристики	
					по утилизации ТКО 24 тыс. тонн/год; наименование документа- основания – распоряжение Правительства Самарской области; дата документа- основания – 27.01.2026; номер документа – основания – 17-р Класс опасности объекта в соответствии с санитарной классификацией – I; срок реализации – 2030 год; объект обработки отходов мощностью по обработке ТКО 400 тыс. тонн/год; наименование документа- основания – распоряжение	
12.	Комплекс по переработке отходов «Самара» (КПО «Самара»)	г.о. Новокуйбышевск, в границах кадастровых кварталов 63:04:0401009, 63:04:0401008, 63:04:0401010 63:04:0302001	Строительство			Определяется проектом санитарно-защитной зоны объекта в соответствии с постановлением Правительства Российской Федерации от 03.03.2018 № 222

№ п/п	Назначение и наименование объекта	Местоположение объекта	Способ размещения объекта	Основные характеристики объекта		Характеристики зон с особыми условиями использования территорий
				площадь земельного участка	иные характеристики	
13.	Полигон ТБО АО «Экология». Реконструкция	г.о. Новокуйбышевск, в границах кадастровых кварталов 63:04:0401009, 63:04:0401008, 63:04:0401010 63:04:0302001	Реконструкция		Правительства Самарской области; дата документа- основания – 27.01.2026; номер документа- основания – 17-р Класс опасности объекта в соответствии с санитарной классификацией – II; срок реализации – 2030 год; объект утилизации отходов мощностью по утилизации ТКО 220 тыс. тонн/год; полигон захоронения отходов мощностью по размещению ТКО 225 тыс. тонн/год; наименование документа- основания –	Определяется проектом санитарно-защитной зоны объекта в соответствии с постановлением Правительства Российской Федерации от 03.03.2018 № 222

№ п/п	Назначение и наименование объекта	Местоположение объекта	Способ размещения объекта	Основные характеристики объекта		Характеристики зон с особыми условиями использования территорий
				площадь земельного участка	иные характеристики	

распоряжение
Правительства
Самарской области;
дата документа-
основания –
27.01.2026;
номер документа –
основания – 17-р

ПРИЛОЖЕНИЕ 2
к постановлению Правительства
Самарской области
от 28.09.2026 № 630

2. Сведения о видах, назначении и наименованиях планируемых для размещения объектов регионального значения Самарской области, их основные характеристики, их местоположение, а также характеристики зон с особыми условиями использования территорий в случае, если установление таких зон требуется в связи с размещением данных объектов

3. Объекты транспортной инфраструктуры

3.2. Автомобильные дороги


№ п/п	Наименование автомобильной дороги	Вид работ	Категория автомобильной дороги	Общая протяженность автомобильной дороги		Характеристики зон с особыми условиями использования территорий
				км	км	
203.	«Тольятти – Поволжский» Наименование документа- основания – об утверждении перечня автомобильных дорог общего пользования регионального и межмуниципального	Реконструкция; вид покрытия (проектный) – усовершенствованный; период функционирования дороги – круглогодичное функционирование (вне зависимости от сезонно- климатических условий);	Категория автомобильной дороги (проектная) – II; подкатегория автомобильной дороги регионального значения – автомобильная дорога межмуниципального значения; количество полос движения – 2;	14,0		Устанавливаются в соответствии с приказом министерства транспорта, связи и автомобильных дорог Самарской области от 15.06.2010 № 37

№ п/п	Наименование автомобильной дороги	Вид работ	Категория автомобильной дороги	Общая протяженность автомобильной дороги		Характеристики зон с особыми условиями использования территорий
				км	км	
	значения в Самарской области; дата документа- основания – 09.08.2006; номер документа- основания – 106	срок реализации – 2035 год	пропускная способность (автомобилей в сутки) – 14000 ед; признак принадлежности автомобильных дорог общего пользования, входящих в опорную сеть автомобильных дорог – да; вид разрешенного использования – общего пользования			


Схема территориального планирования Самарской области

Сводная карта планируемого размещения объектов регионального значения Самарской области


городской округ Новокуйбышевск, кадастровые кварталы 63:04:0401010, 63:04:0401009, 63:04:0401008, 63:04:0302001

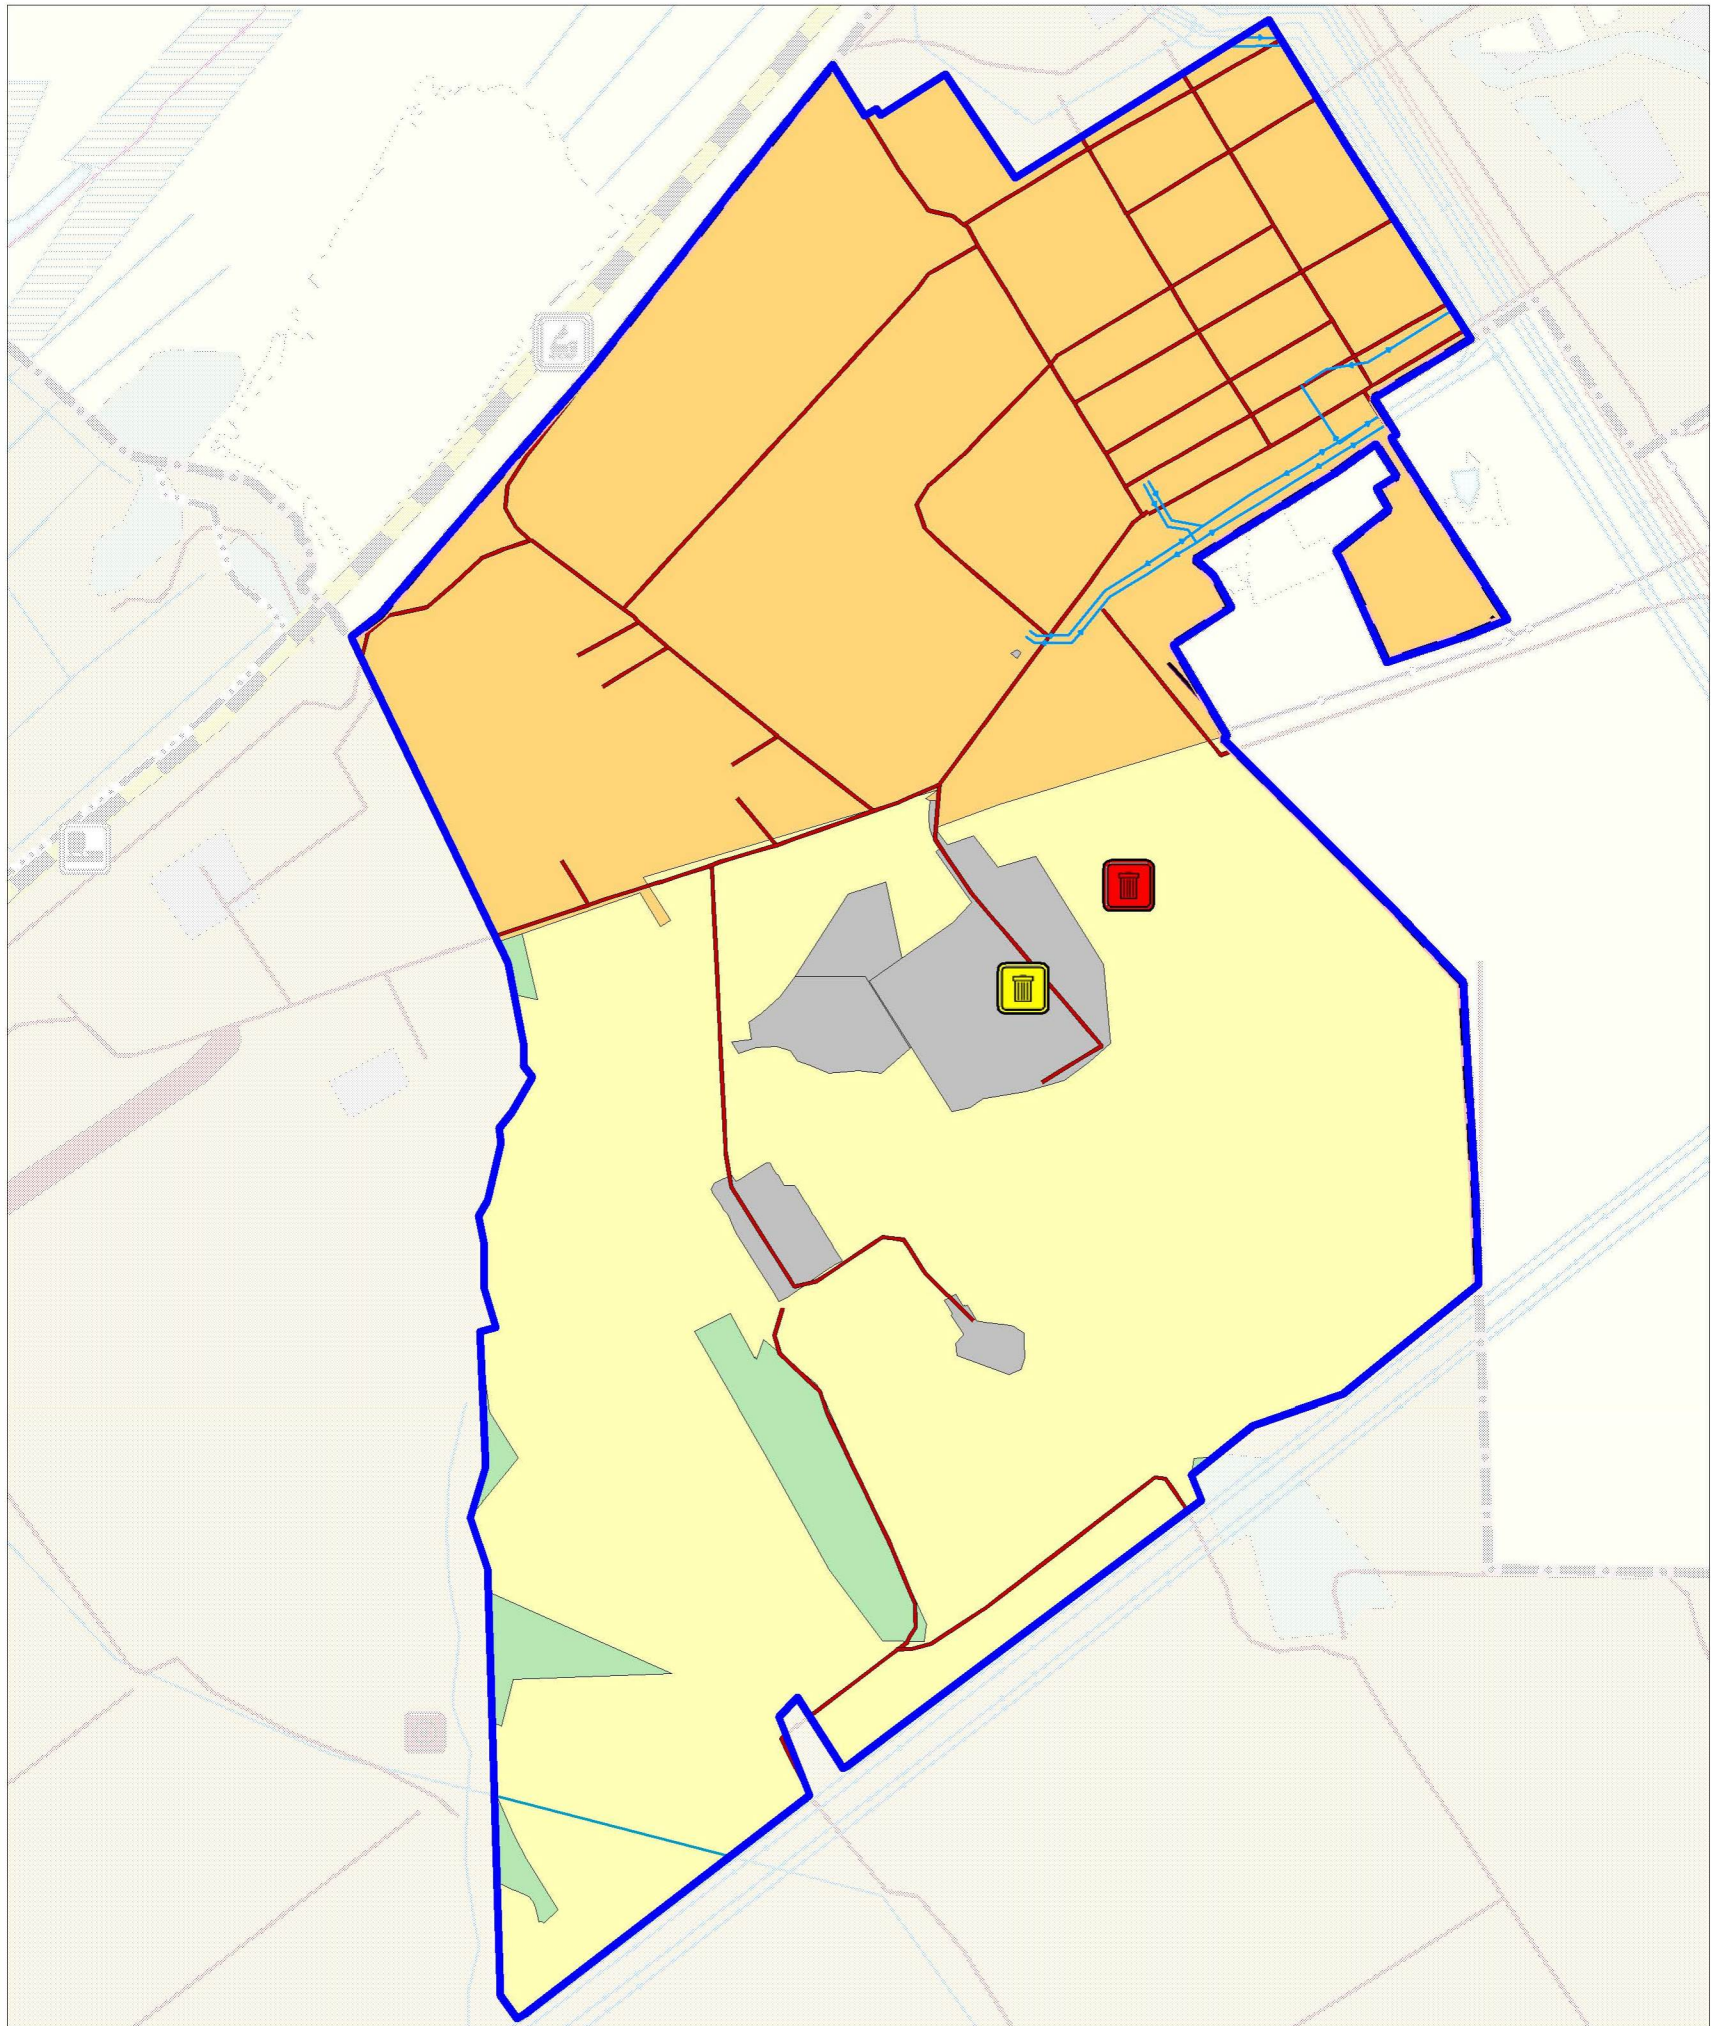

м.р. Ставропольский, с.п. Узюково, кадастровый квартал 63:32:1803004

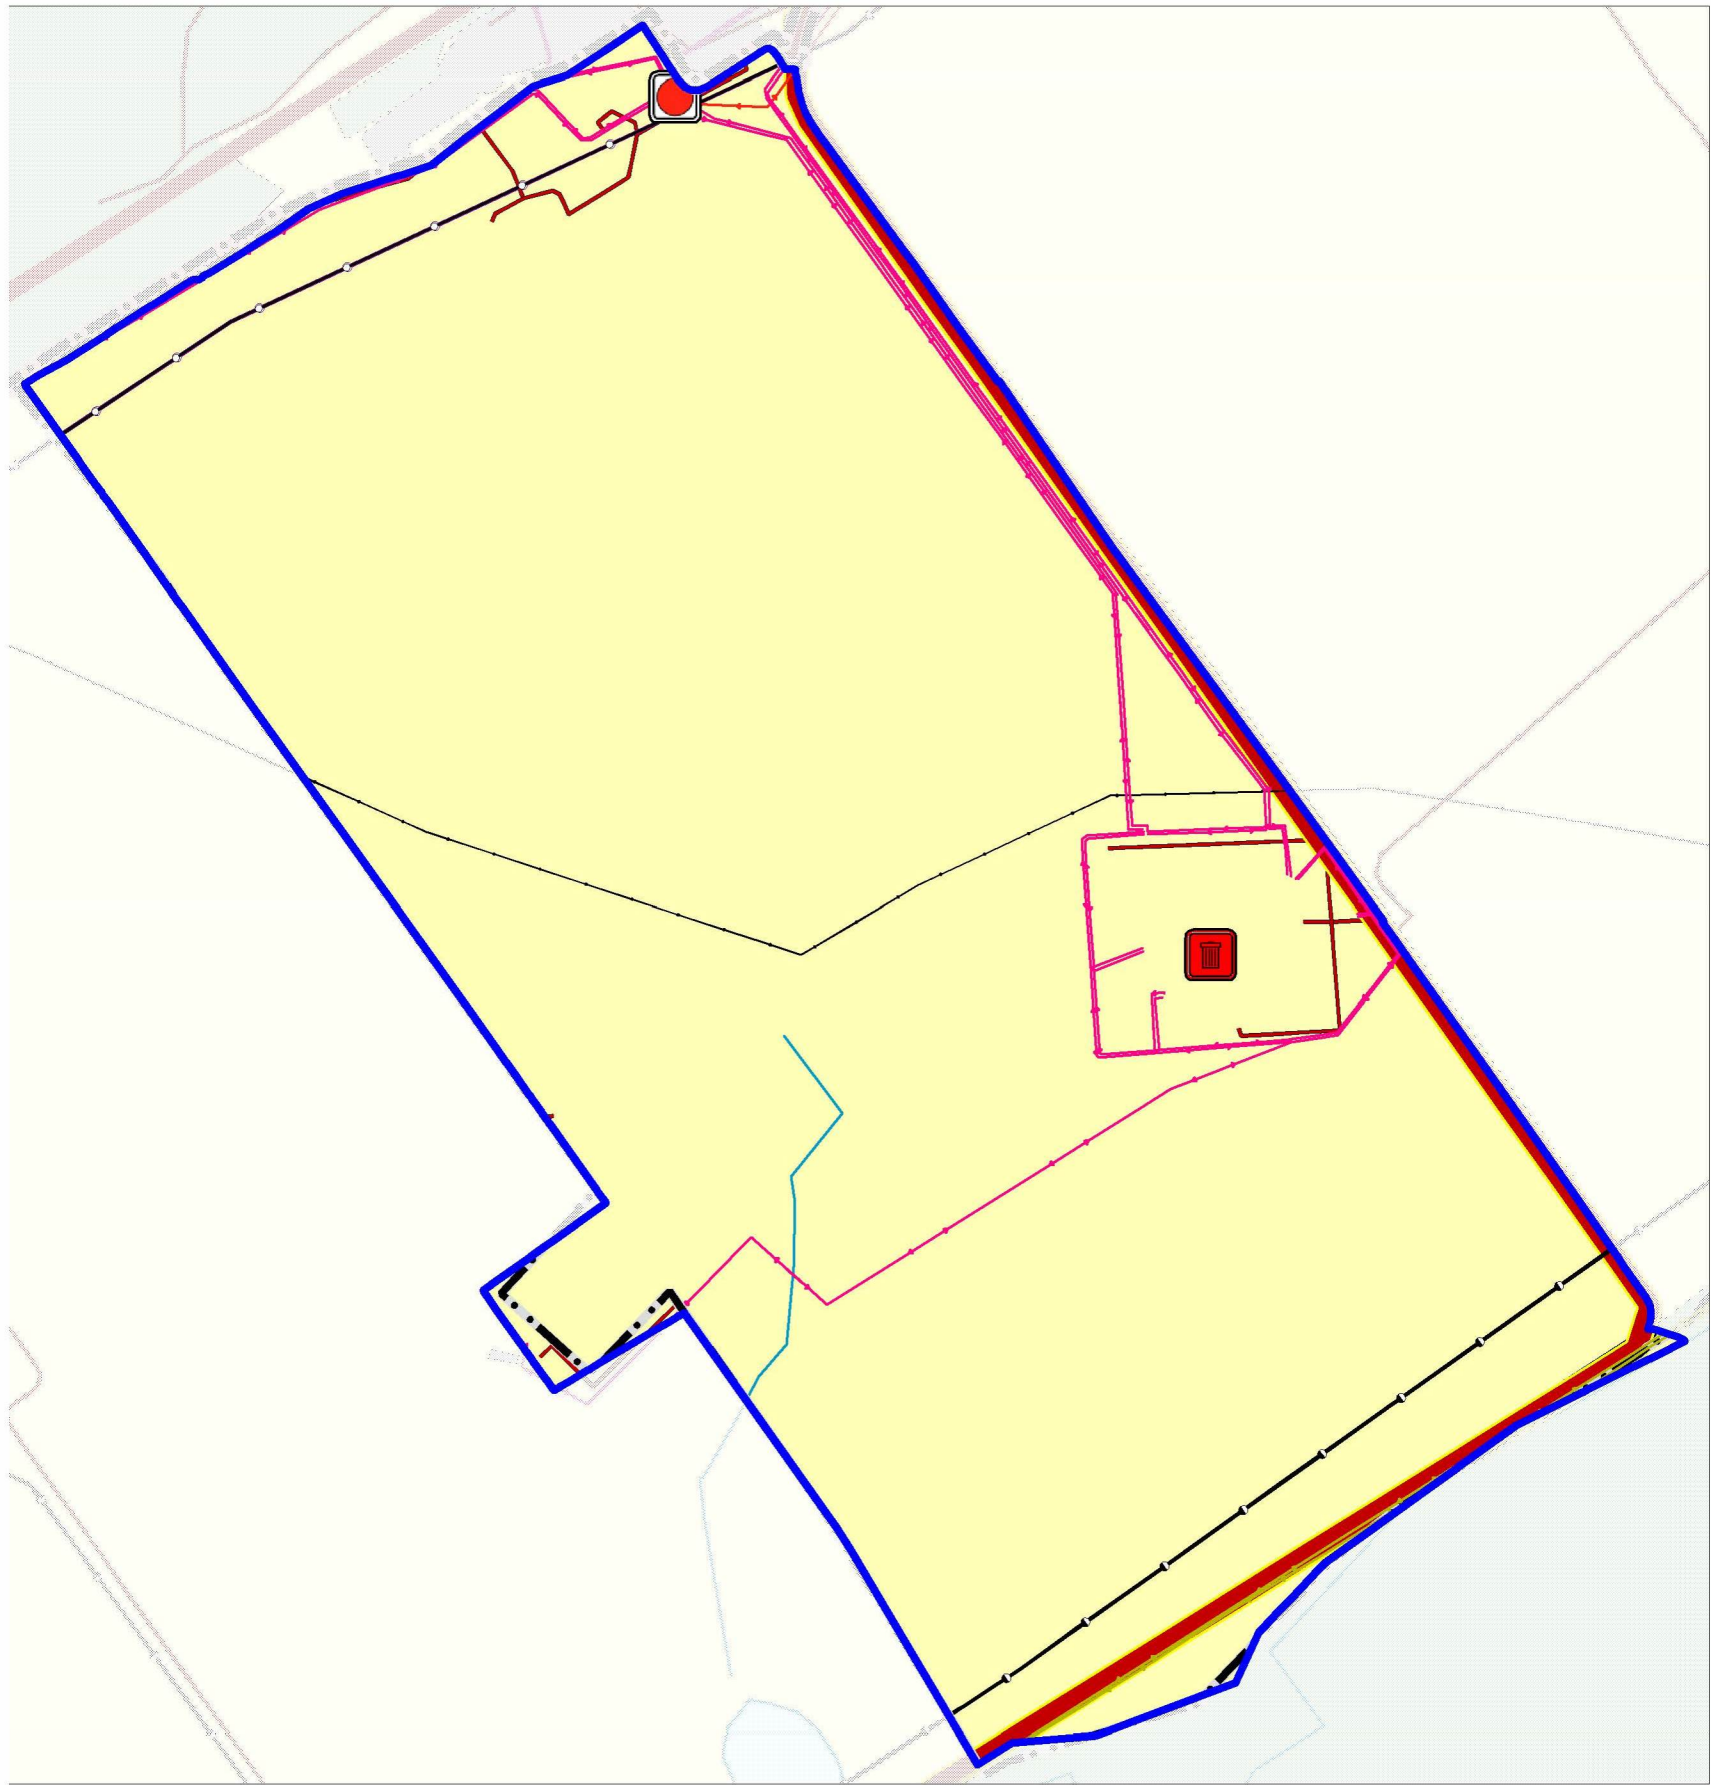

м.р. Сызранский, с.п. Новозаборовский, кадастровый квартал 63:33:0504004

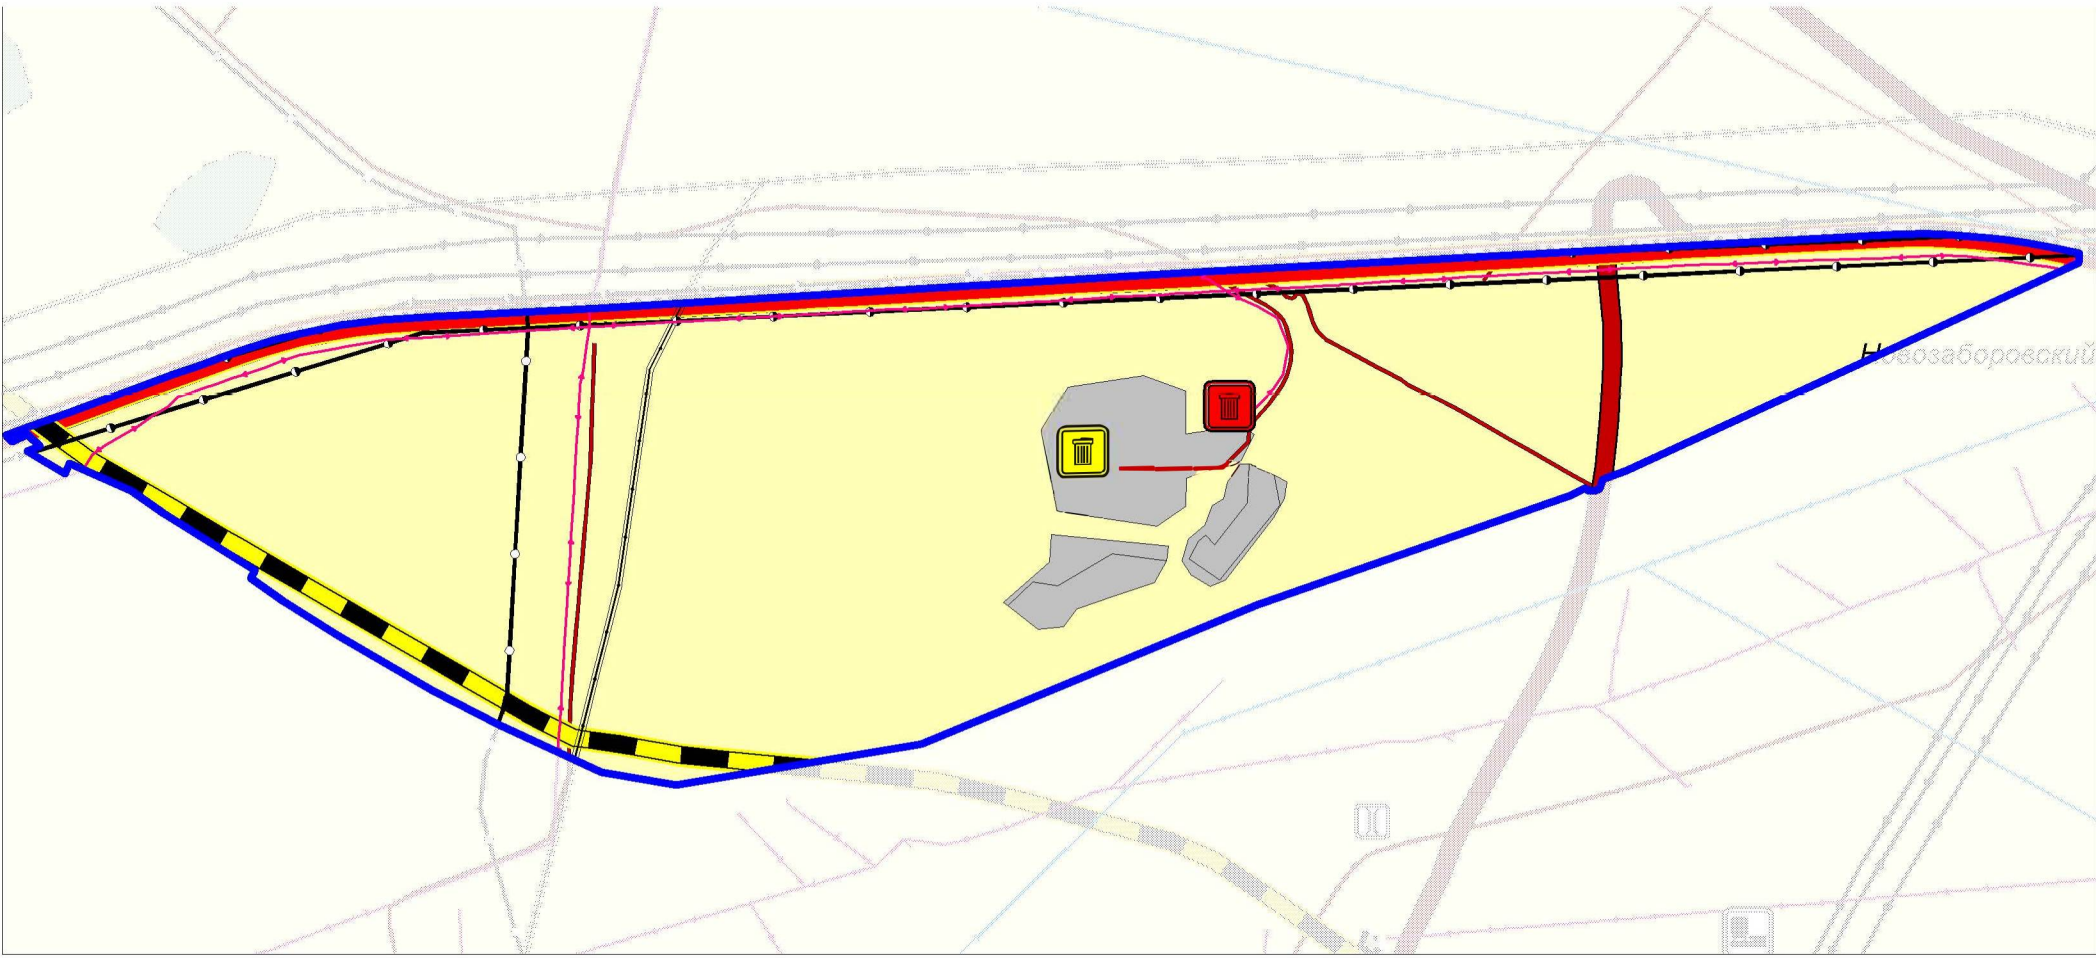

Условные обозначения

- Существующие

Границы единиц административно-территориального деления Российской Федерации

Граница муниципального района

Граница городского округа

Граница сельского поселения

Граница кадастрового квартала
- Земли по категориям

Земли населенных пунктов

Земли промышленности, энергетики

Земли сельскохозяйственного назначения

Земли лесного фонда
- Автомобильные дороги

Автомобильные дороги регионального или межмуниципального значения

Автомобильные дороги местного значения
- Объекты трубопроводного транспорта и инженерной инфраструктуры

Линия электропередачи (ЛЭП)

-ЛЭП 220 кВ

-ЛЭП 110 кВ

-ЛЭП 35 кВ

-ЛЭП 10 кВ

Распределительные трубопроводы для транспортировки газа

Газопровод распределительный высокого давления

Сети электросвязи

Линейно- кабельное сооружение связи

Магистральные трубопроводы для транспортировки жидких и газообразных углеводородов

Магистральный продуктопровод

Газопровод распределительный

Электростанции

Электрическая подстанция 35 кВ
- Планируемые

Реконструкции
-
- Планируемые объекты регионального значения на территории Самарской области

Предприятия промышленности, сельского и лесного хозяйства, объекты утилизации и переработки отходов производства и потребления

Объекты утилизации, обезвреживания, размещения отходов производства и потребления

Объект размещения отходов Рег

Объекты транспортной инфраструктуры

Железнодорожные пути

Железнодорожный путь общего пользования

Автомобильные дороги

Автомобильные дороги регионального или межмуниципального значения
- Планируемые объекты федерального значения на территории Самарской области

Объекты транспортной инфраструктуры

Автомобильные дороги


Автомобильные дороги федерального значения

Схема территориального планирования Самарской области



Карта планируемого размещения объектов регионального значения социальной инфраструктуры,
отдыха и туризма, санитарно-курортного назначения Самарской области

городской округ Новокуйбышевск, кадастровые кварталы 63:04:0401010,
63:04:0401009, 63:04:0401008, 63:04:0302001

м.р. Сызранский, с.п. Новозаборовский, кадастровый квартал 63:33:0504004

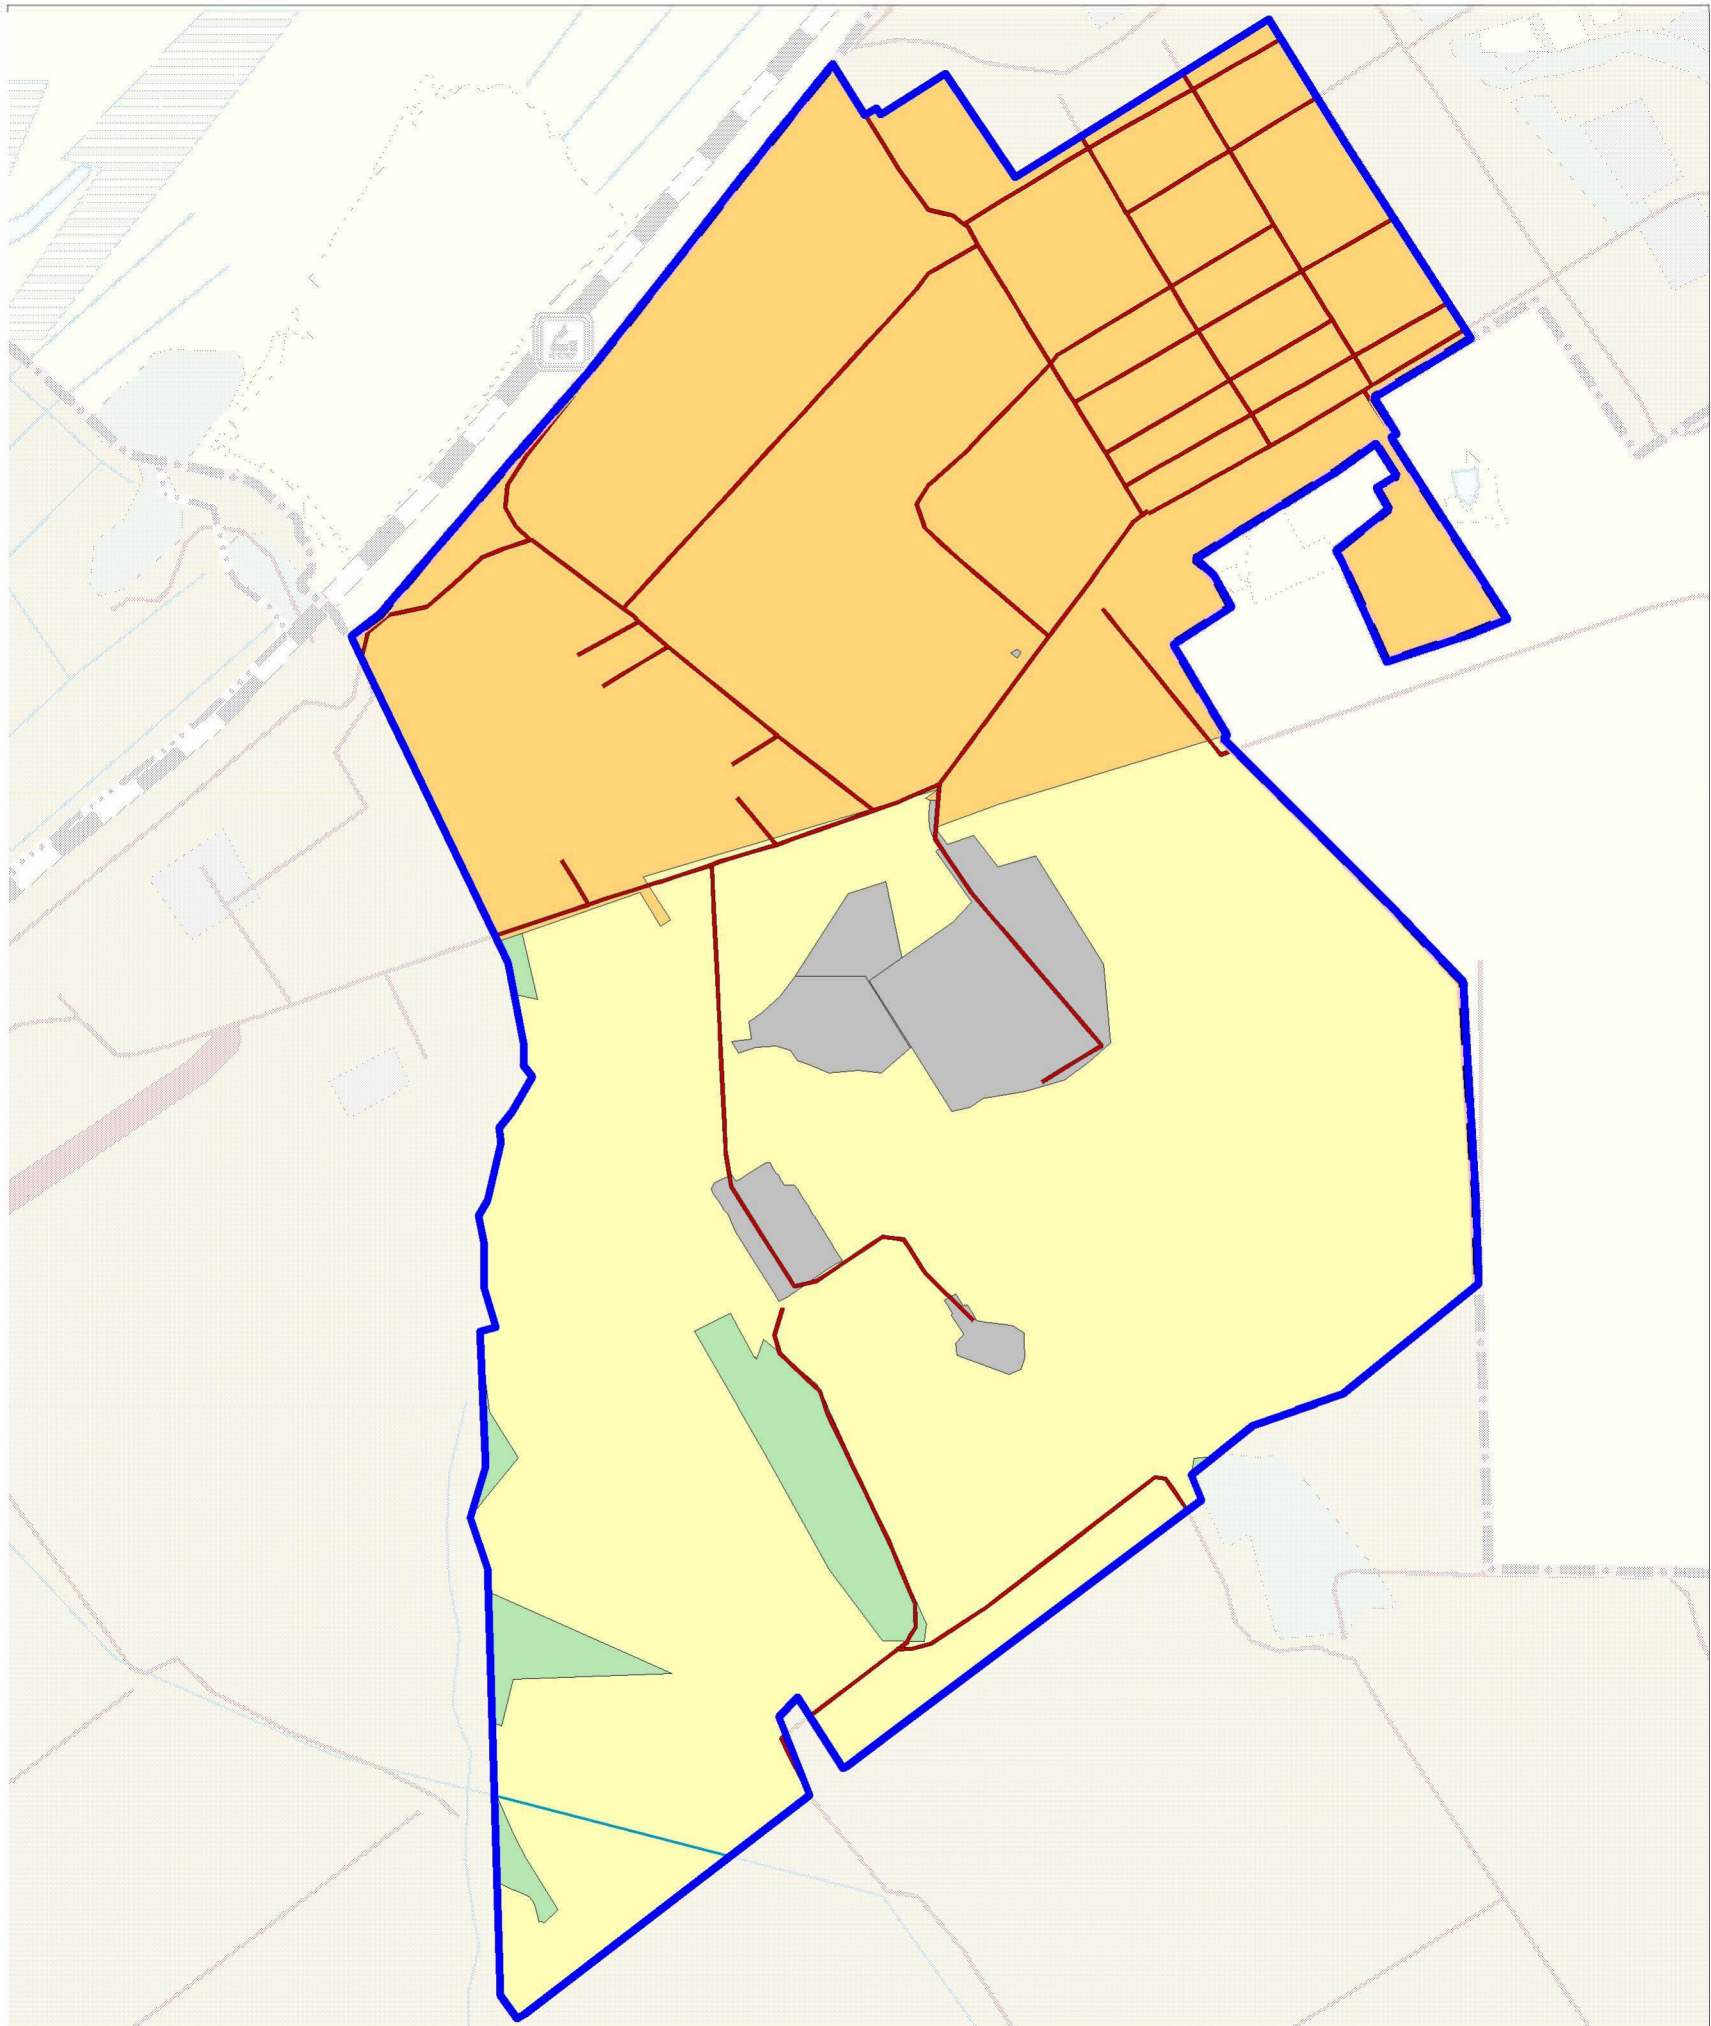

м.р. Ставропольский, с.п. Узюково, кадастровый квартал 63:32:1803004

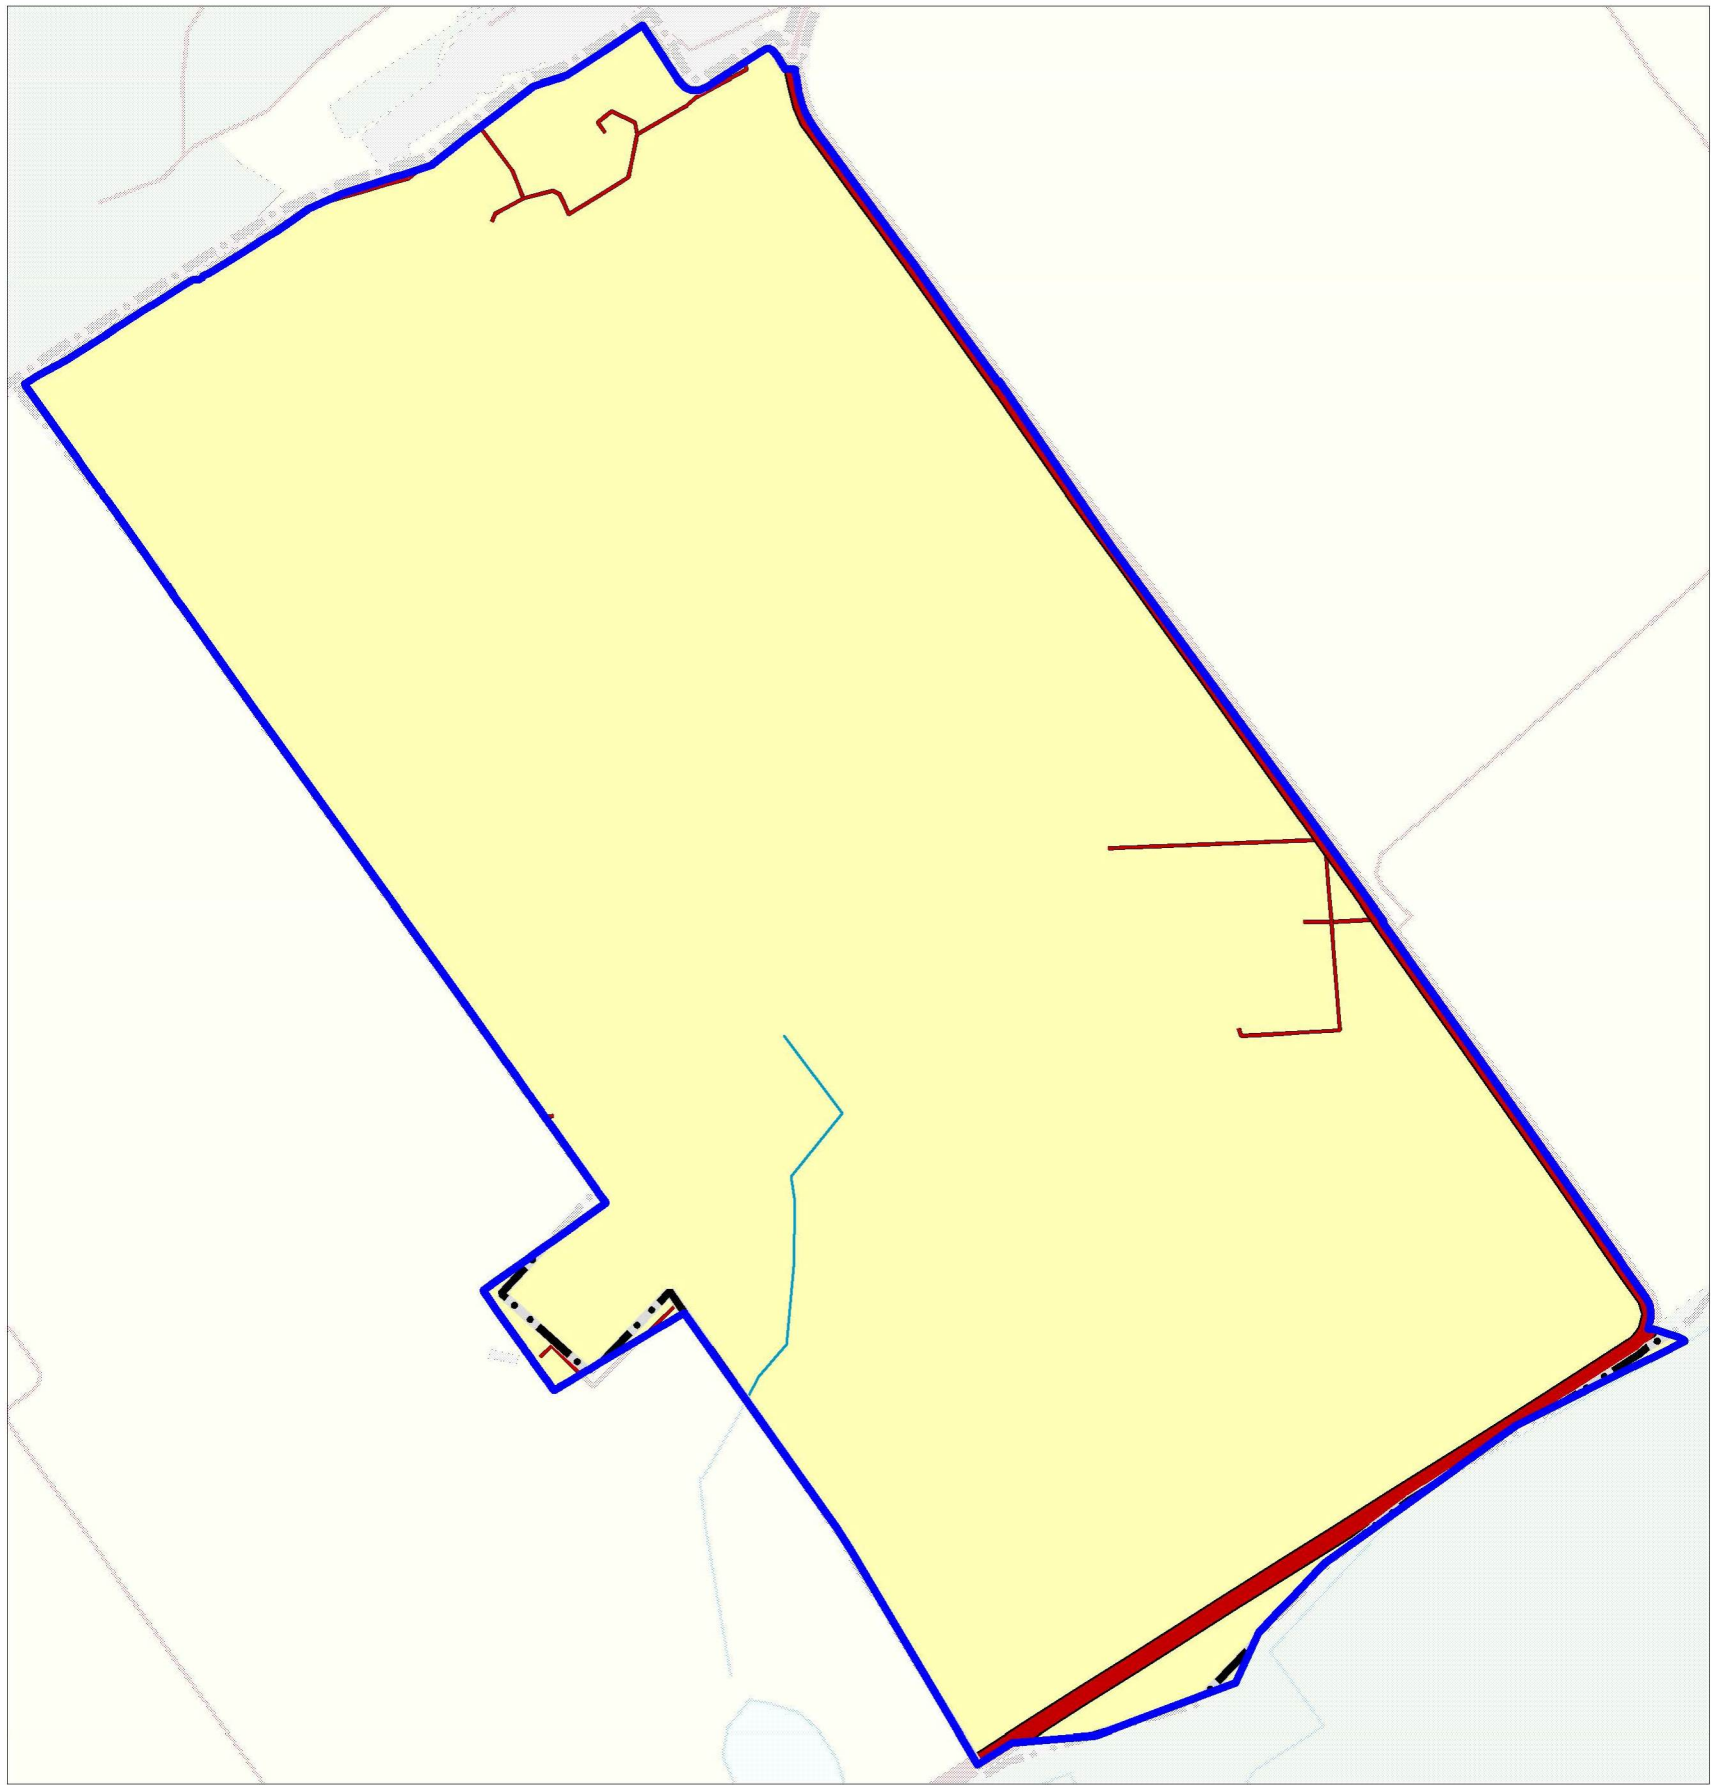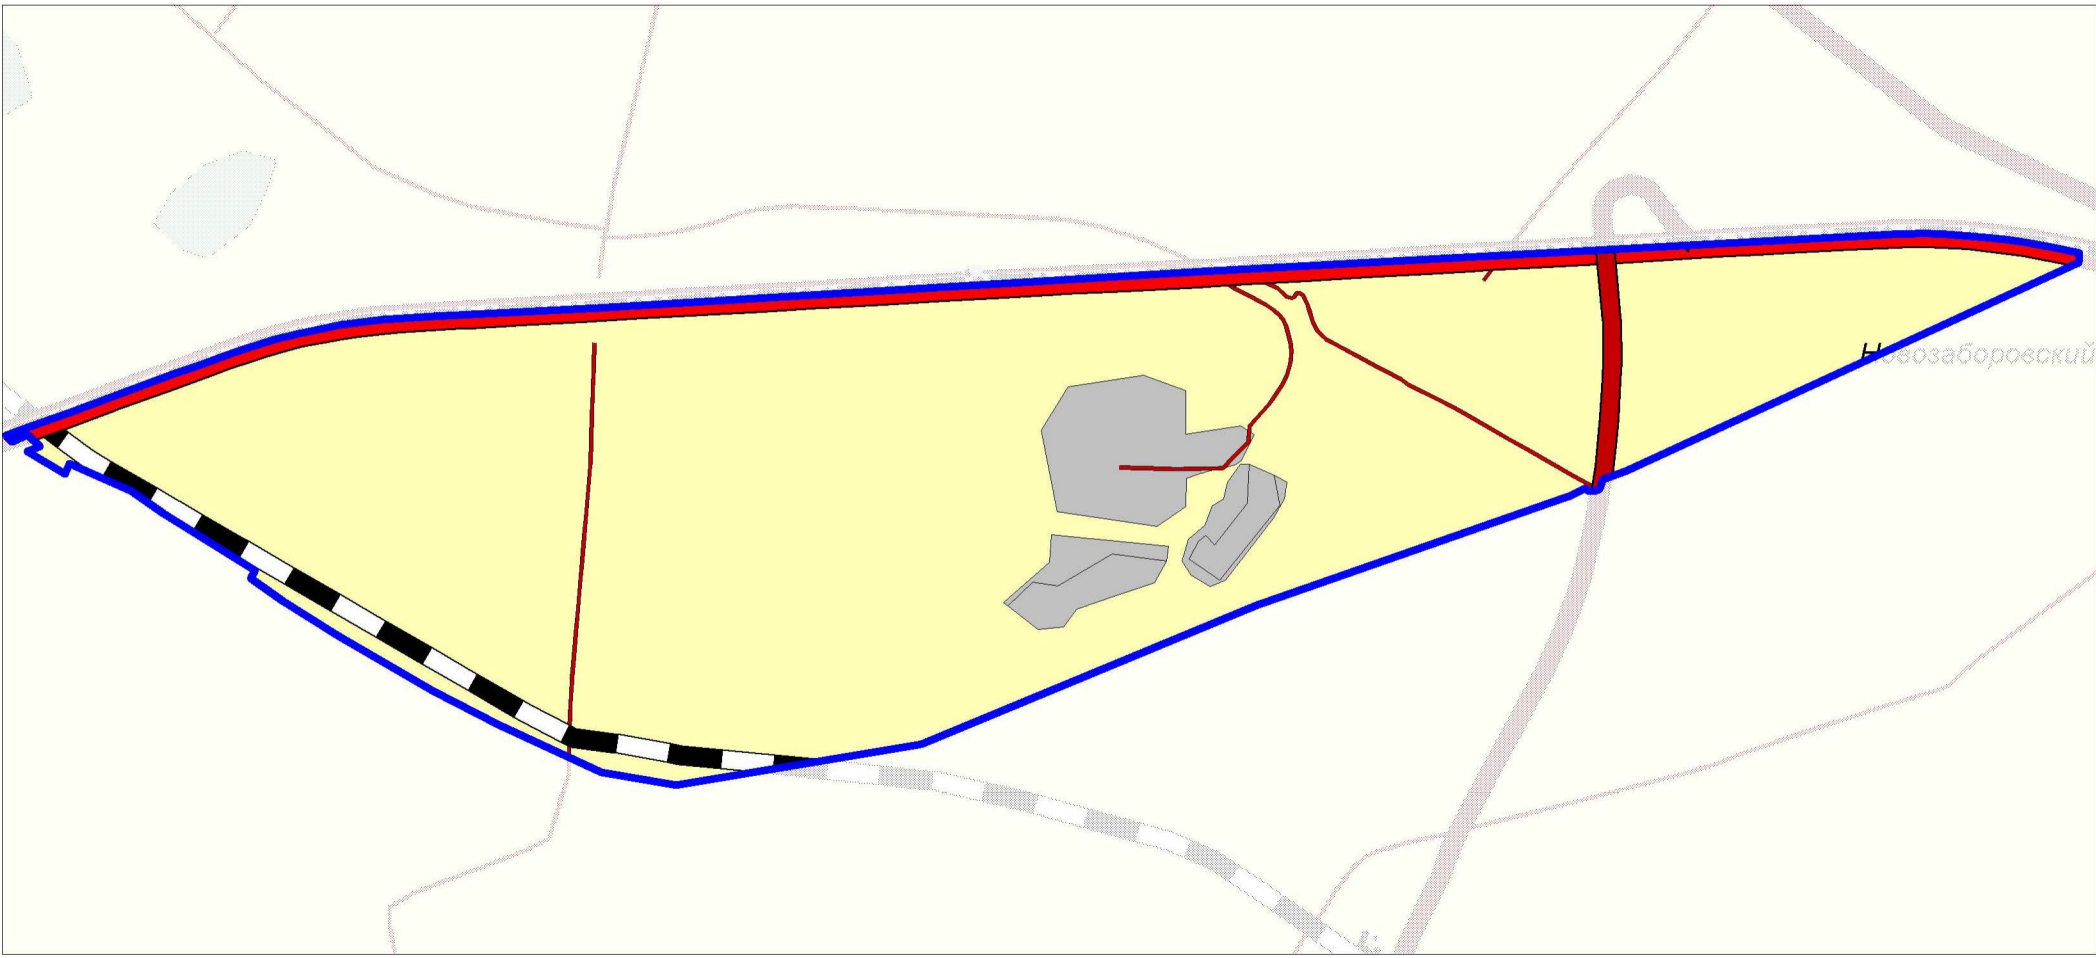

Условные обозначения

Существующие

Границы единиц административно-территориального деления Российской Федерации

Граница муниципального района

Граница городского округа

Граница сельского поселения

Граница кадастрового квартала

Земли по категориям

Земли населенных пунктов

Земли промышленности, энергетики

Земли сельскохозяйственного назначения

Земли лесного фонда

Объекты транспортной инфраструктуры

Железнодорожные пути

Железнодорожный путь общего пользования

Автомобильные дороги

Автомобильные дороги федерального значения

Автомобильные дороги регионального или межмуниципального значения


Автомобильные дороги местного значения

Схема территориального планирования Самарской области



Карта планируемого размещения объектов регионального значения: предприятий промышленности, сельского и лесного хозяйства, объектов утилизации и переработки отходов производства и потребления Самарской области

городской округ Новокуйбышевск, кадастровые кварталы 63:04:0401010, 63:04:0401009, 63:04:0401008, 63:04:0302001

м.р. Сызранский, с.п. Новозаборовский, кадастровый квартал 63:33:0504004

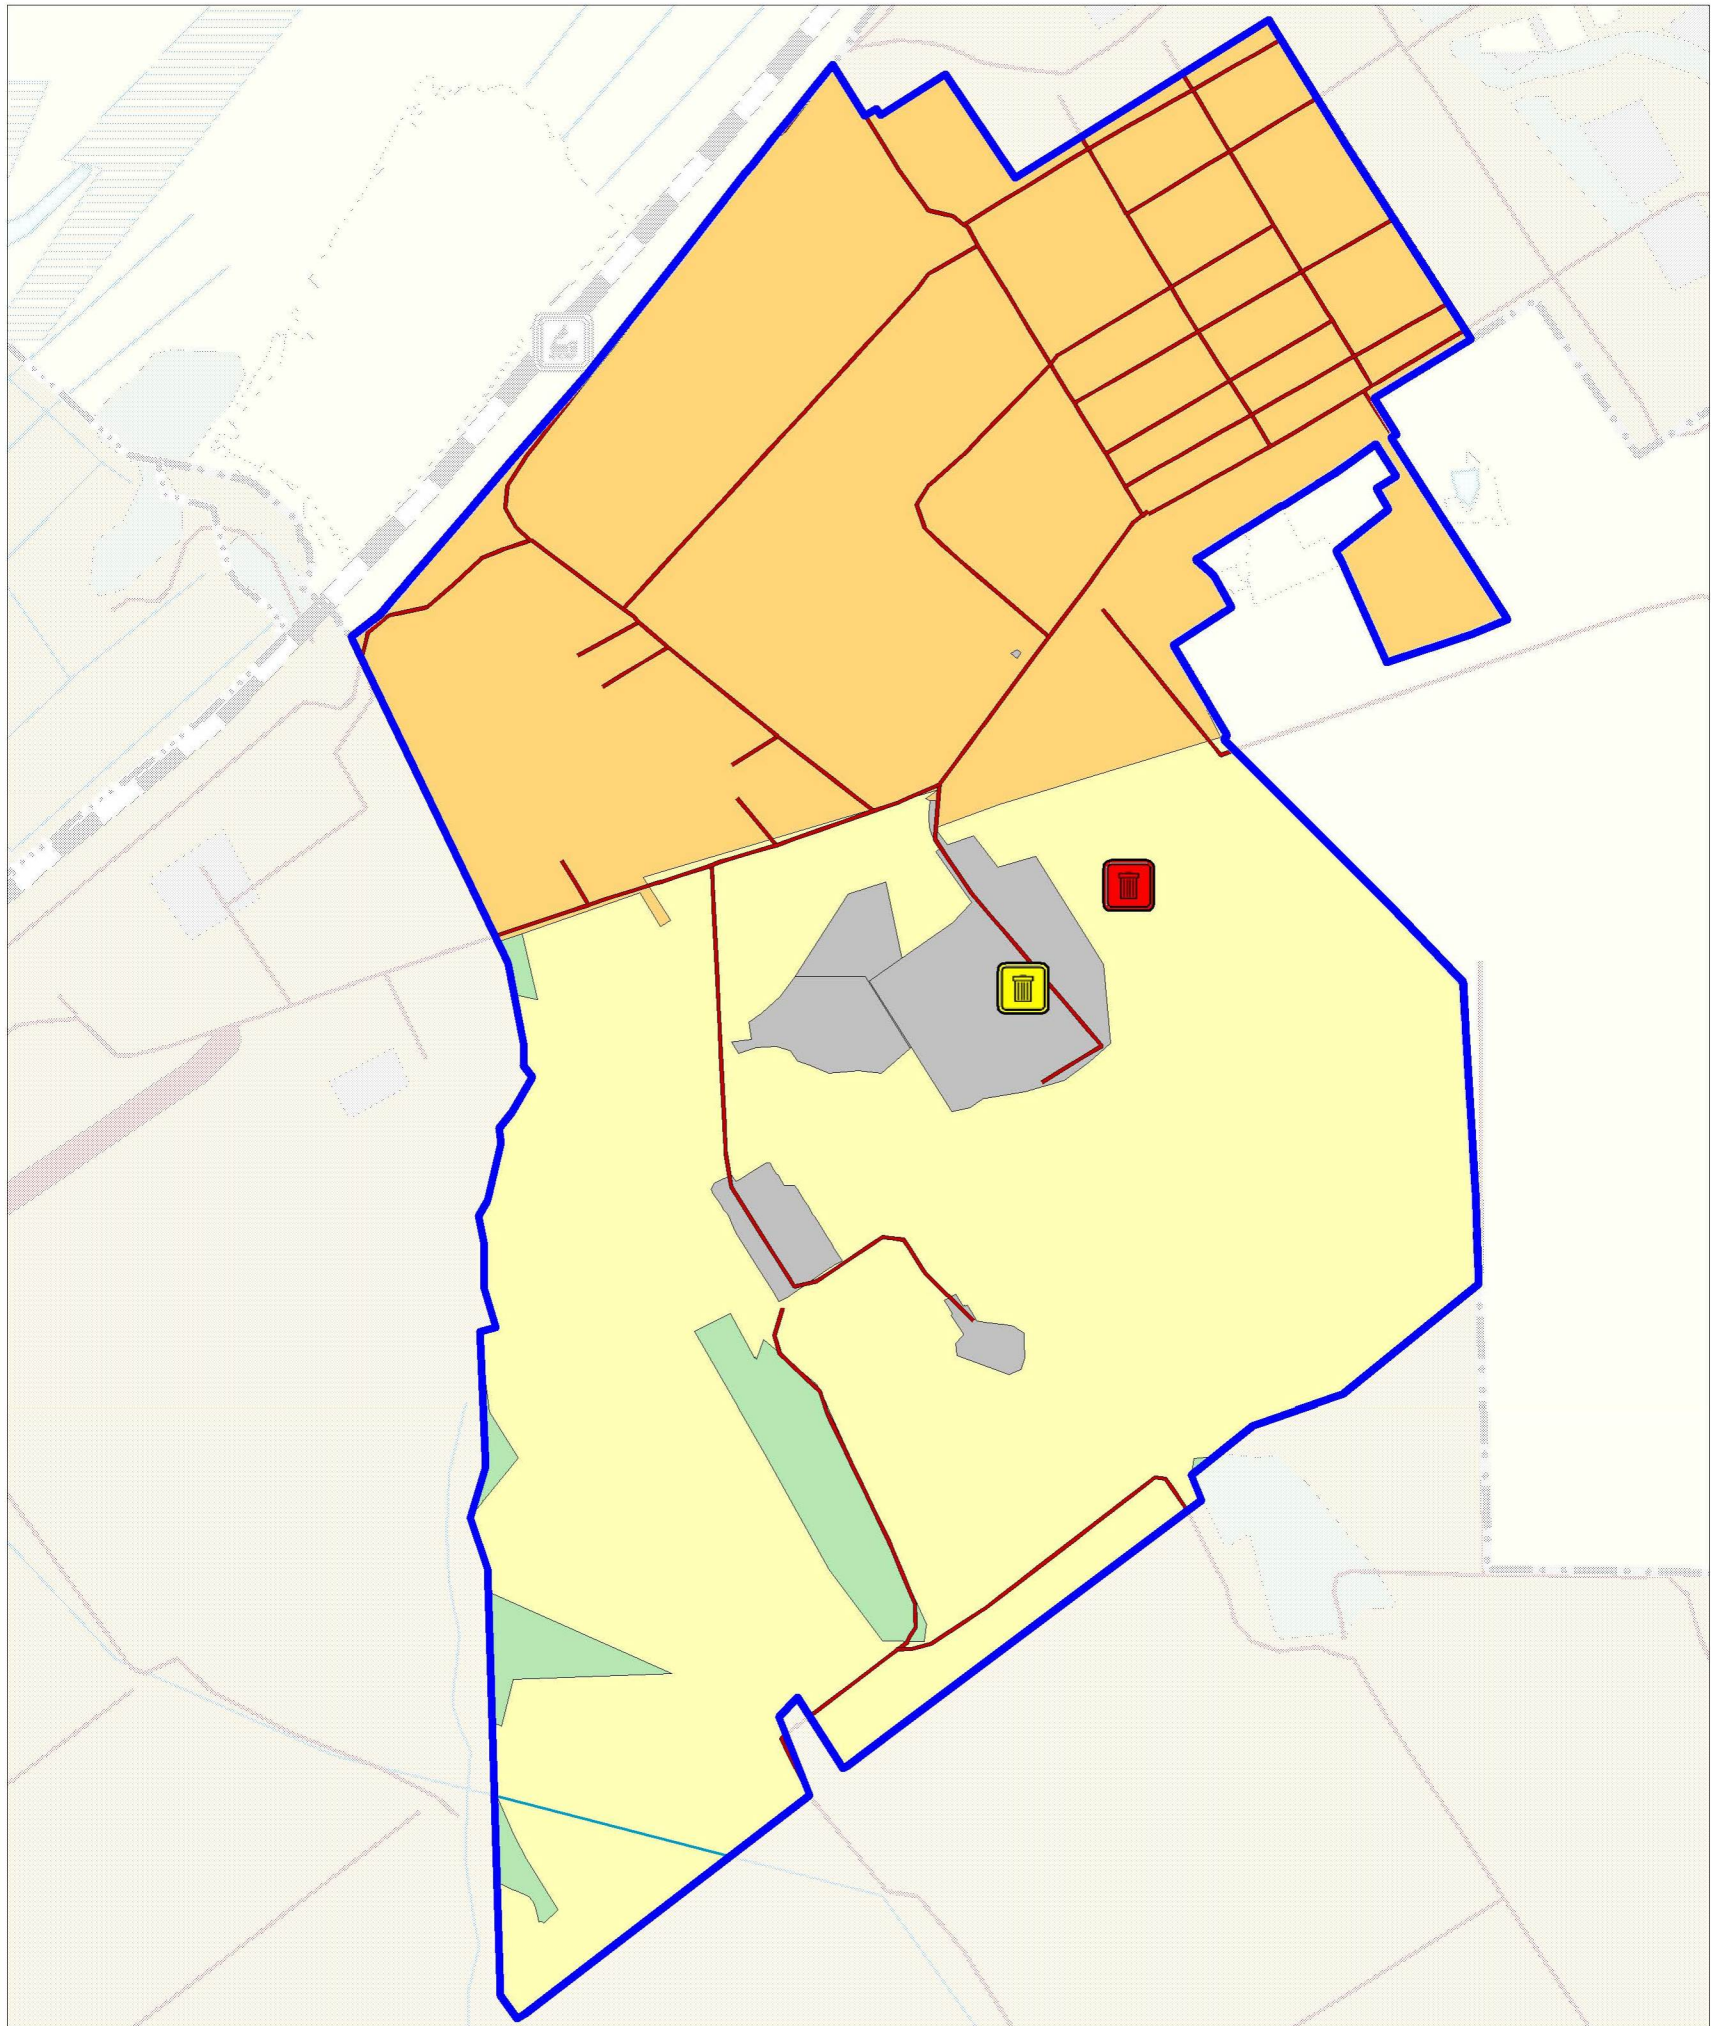

м.р. Ставропольский, с.п. Узюково, кадастровый квартал 63:32:1803004

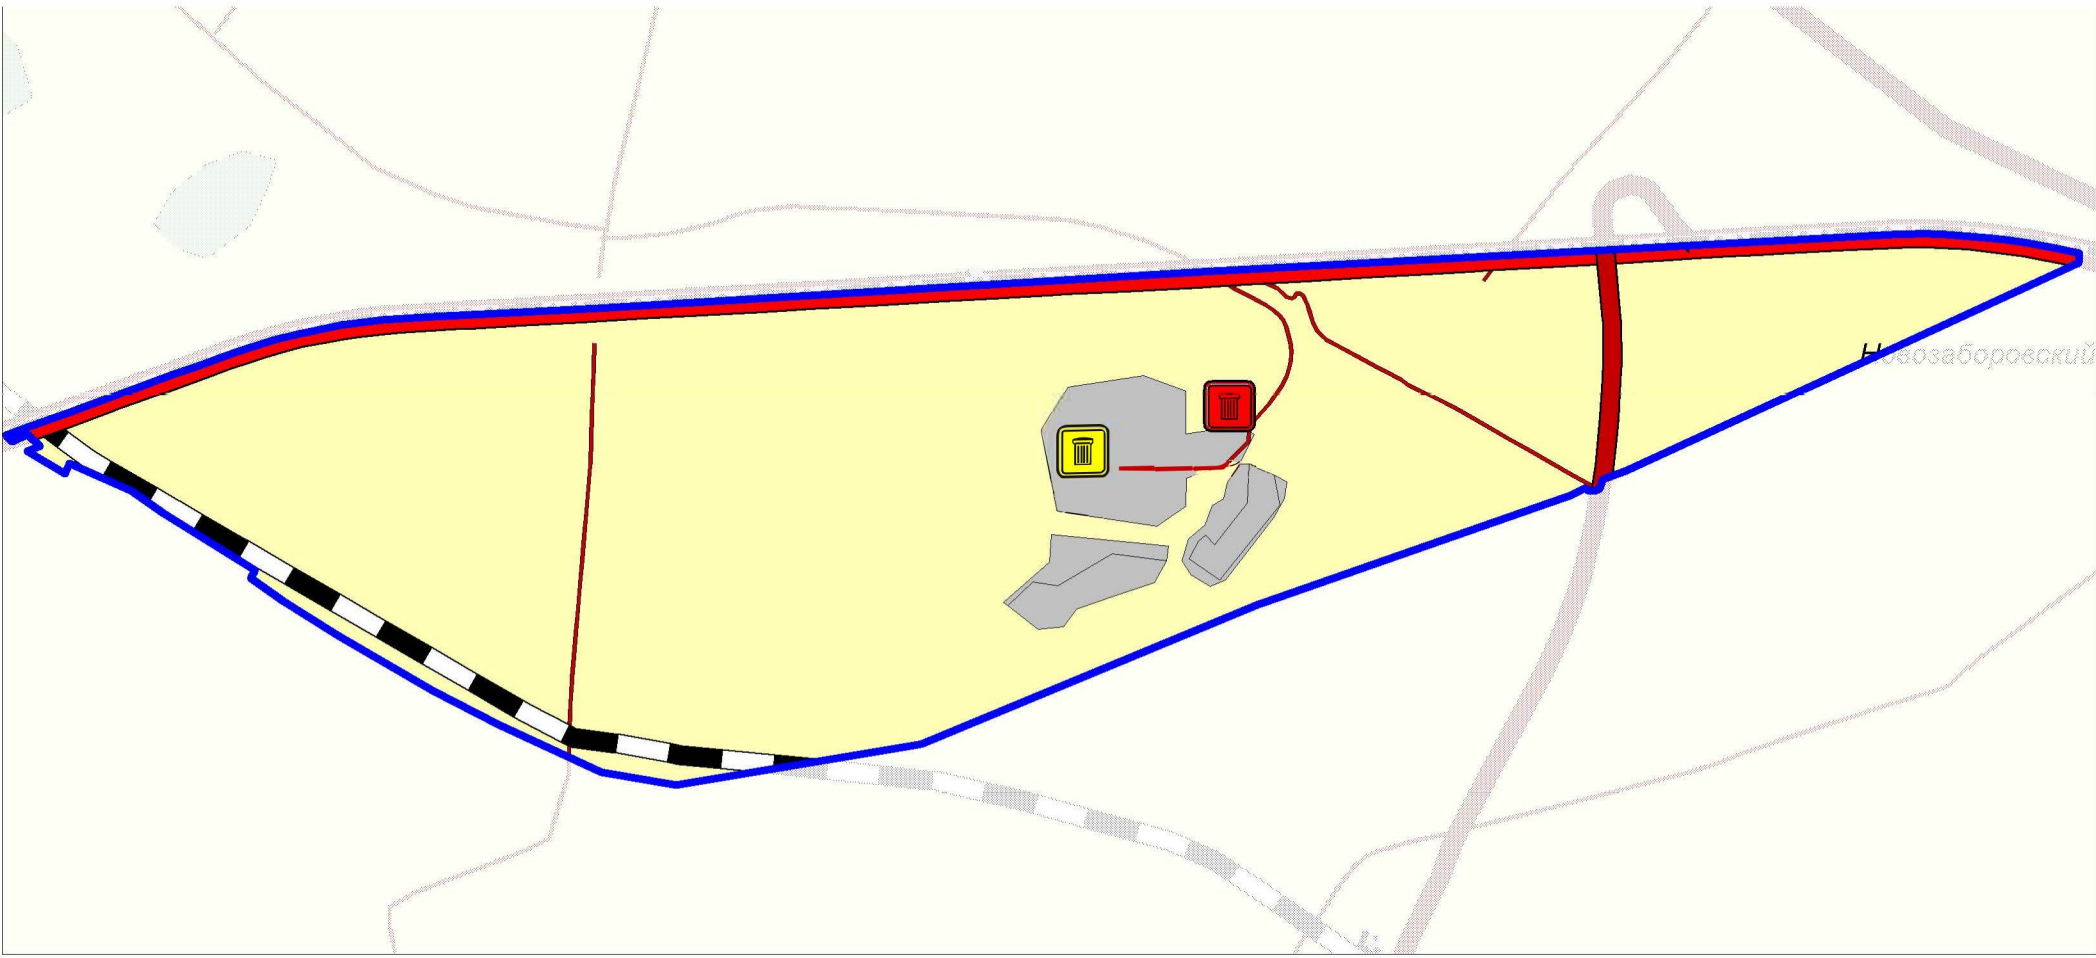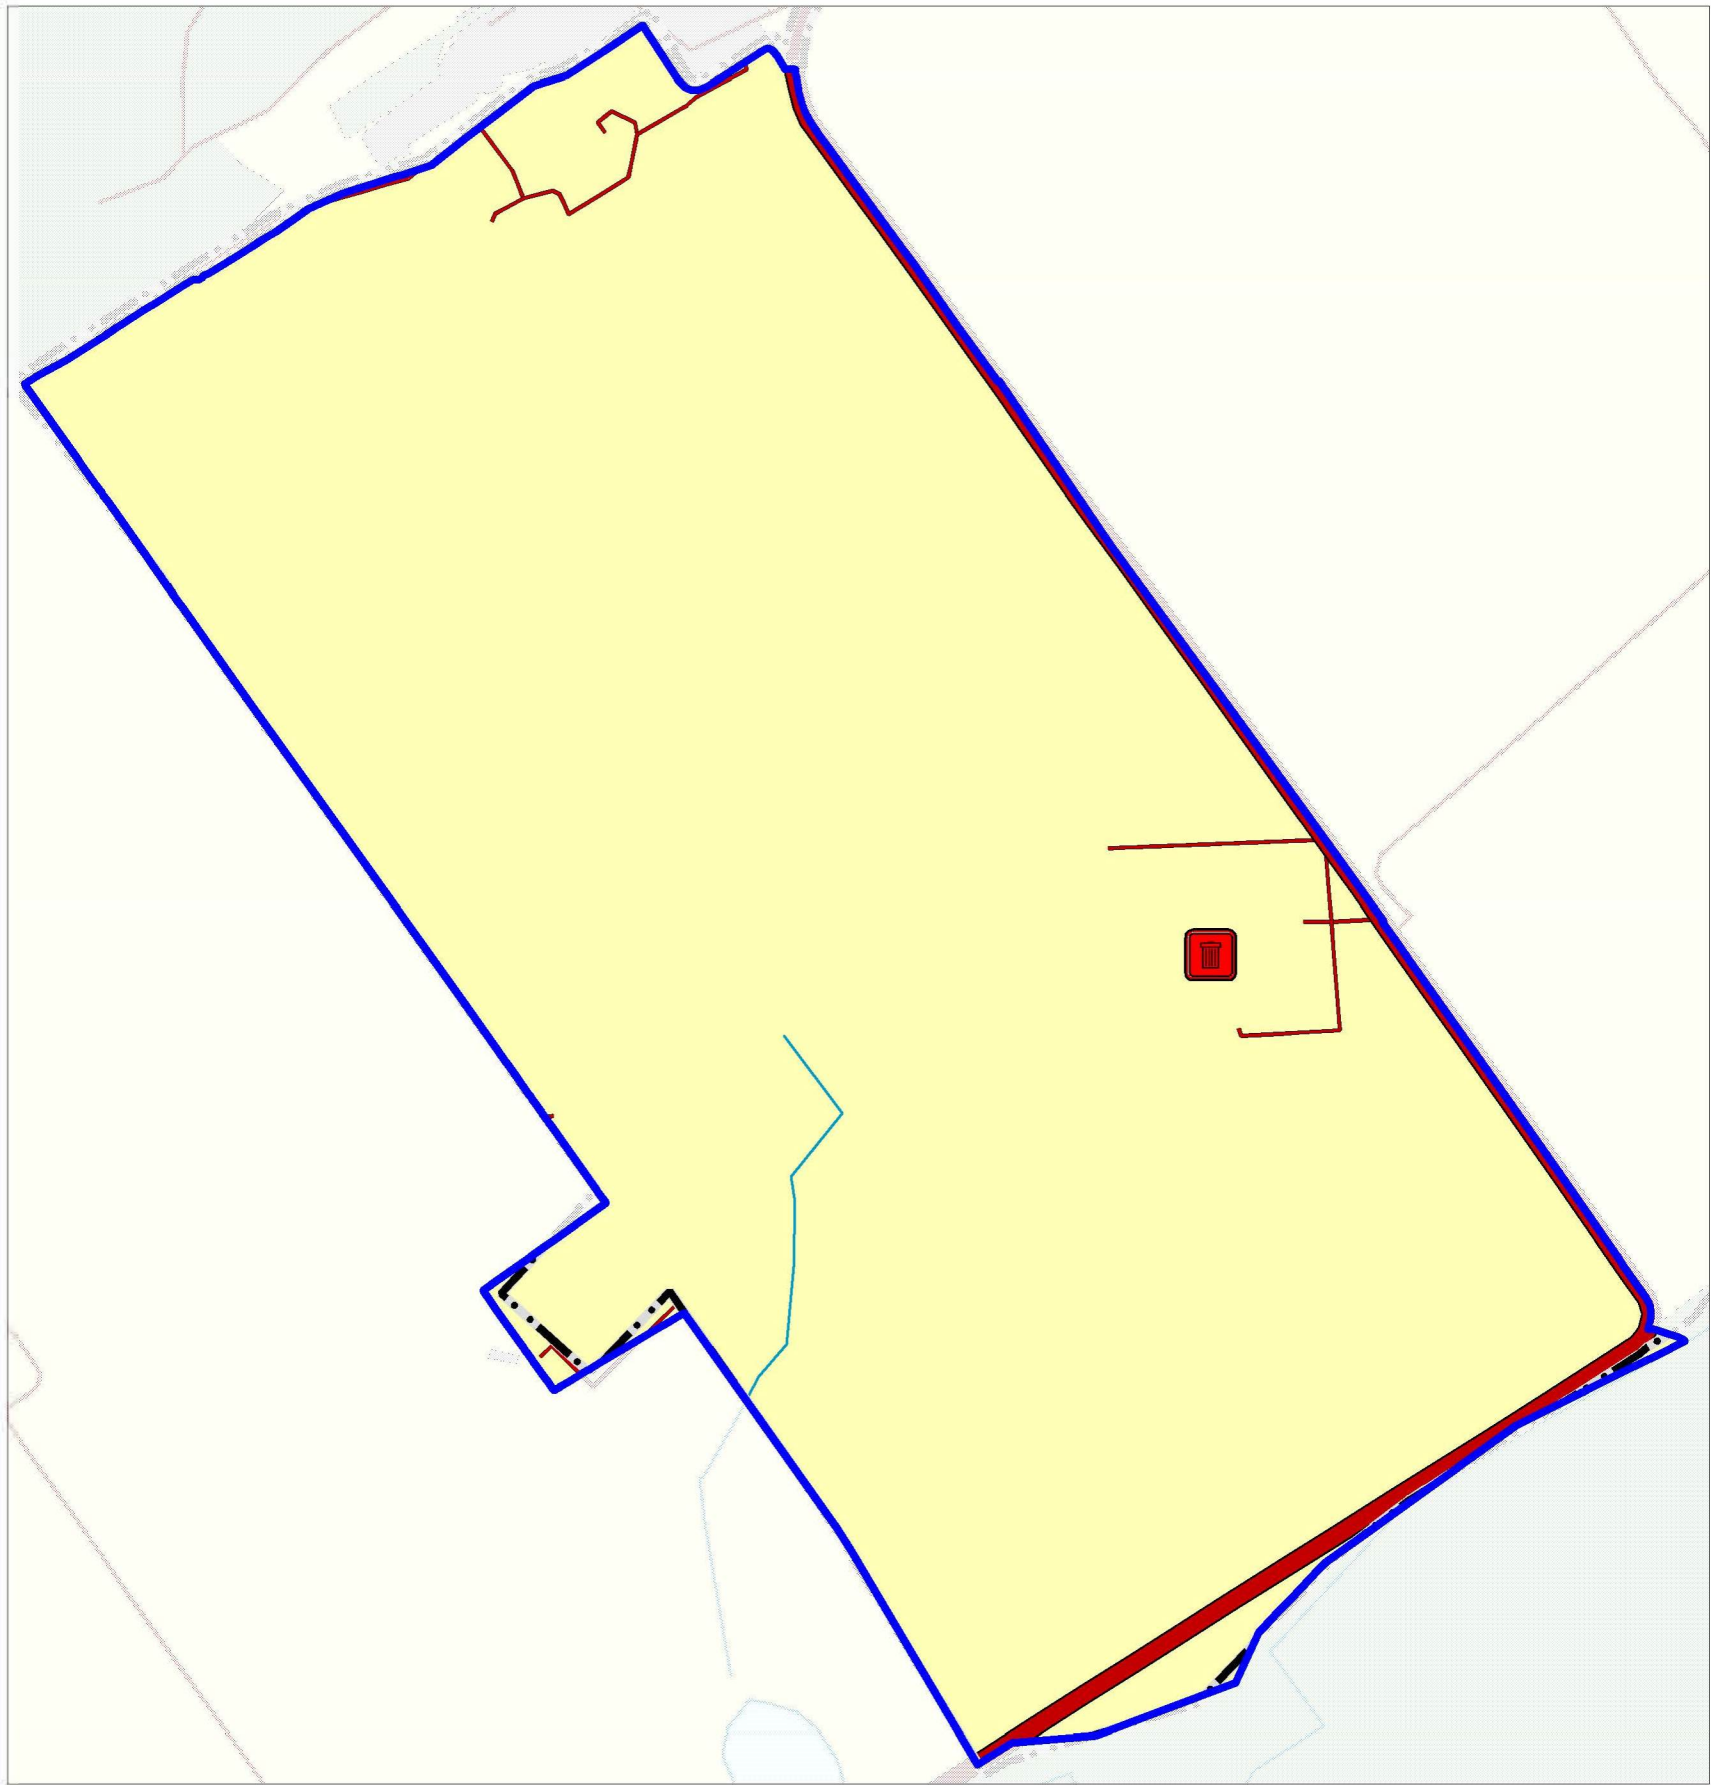

Условные обозначения

- Существующие

Границы единиц административно-территориального деления Российской Федерации

Граница муниципального района

Граница городского округа

Граница сельского поселения

Граница кадастрового квартала
- Земли по категориям

Земли населенных пунктов

Земли промышленности, энергетики

Земли сельскохозяйственного назначения

Земли лесного фонда
- Объекты транспортной инфраструктуры

Железнодорожные пути

Железнодорожный путь общего пользования

Автомобильные дороги

Автомобильные дороги федерального значения

Автомобильные дороги регионального или межмуниципального значения

Автомобильные дороги местного значения
- Планируемые/Реконструируемые

Предприятия промышленности, сельского и лесного хозяйства, объекты утилизации и переработки отходов производства и потребления

Объекты утилизации, обезвреживания, размещения отходов производства и потребления


Объект размещения отходов

Схема территориального планирования Самарской области



Карта планируемого размещения объектов регионального значения транспортной инфраструктуры Самарской области

городской округ Новокуйбышевск, кадастровые кварталы 63:04:0401010, 63:04:0401009, 63:04:0401008, 63:04:0302001

м.р. Сызранский, с.п. Новозаборовский, кадастровый квартал 63:33:0504004

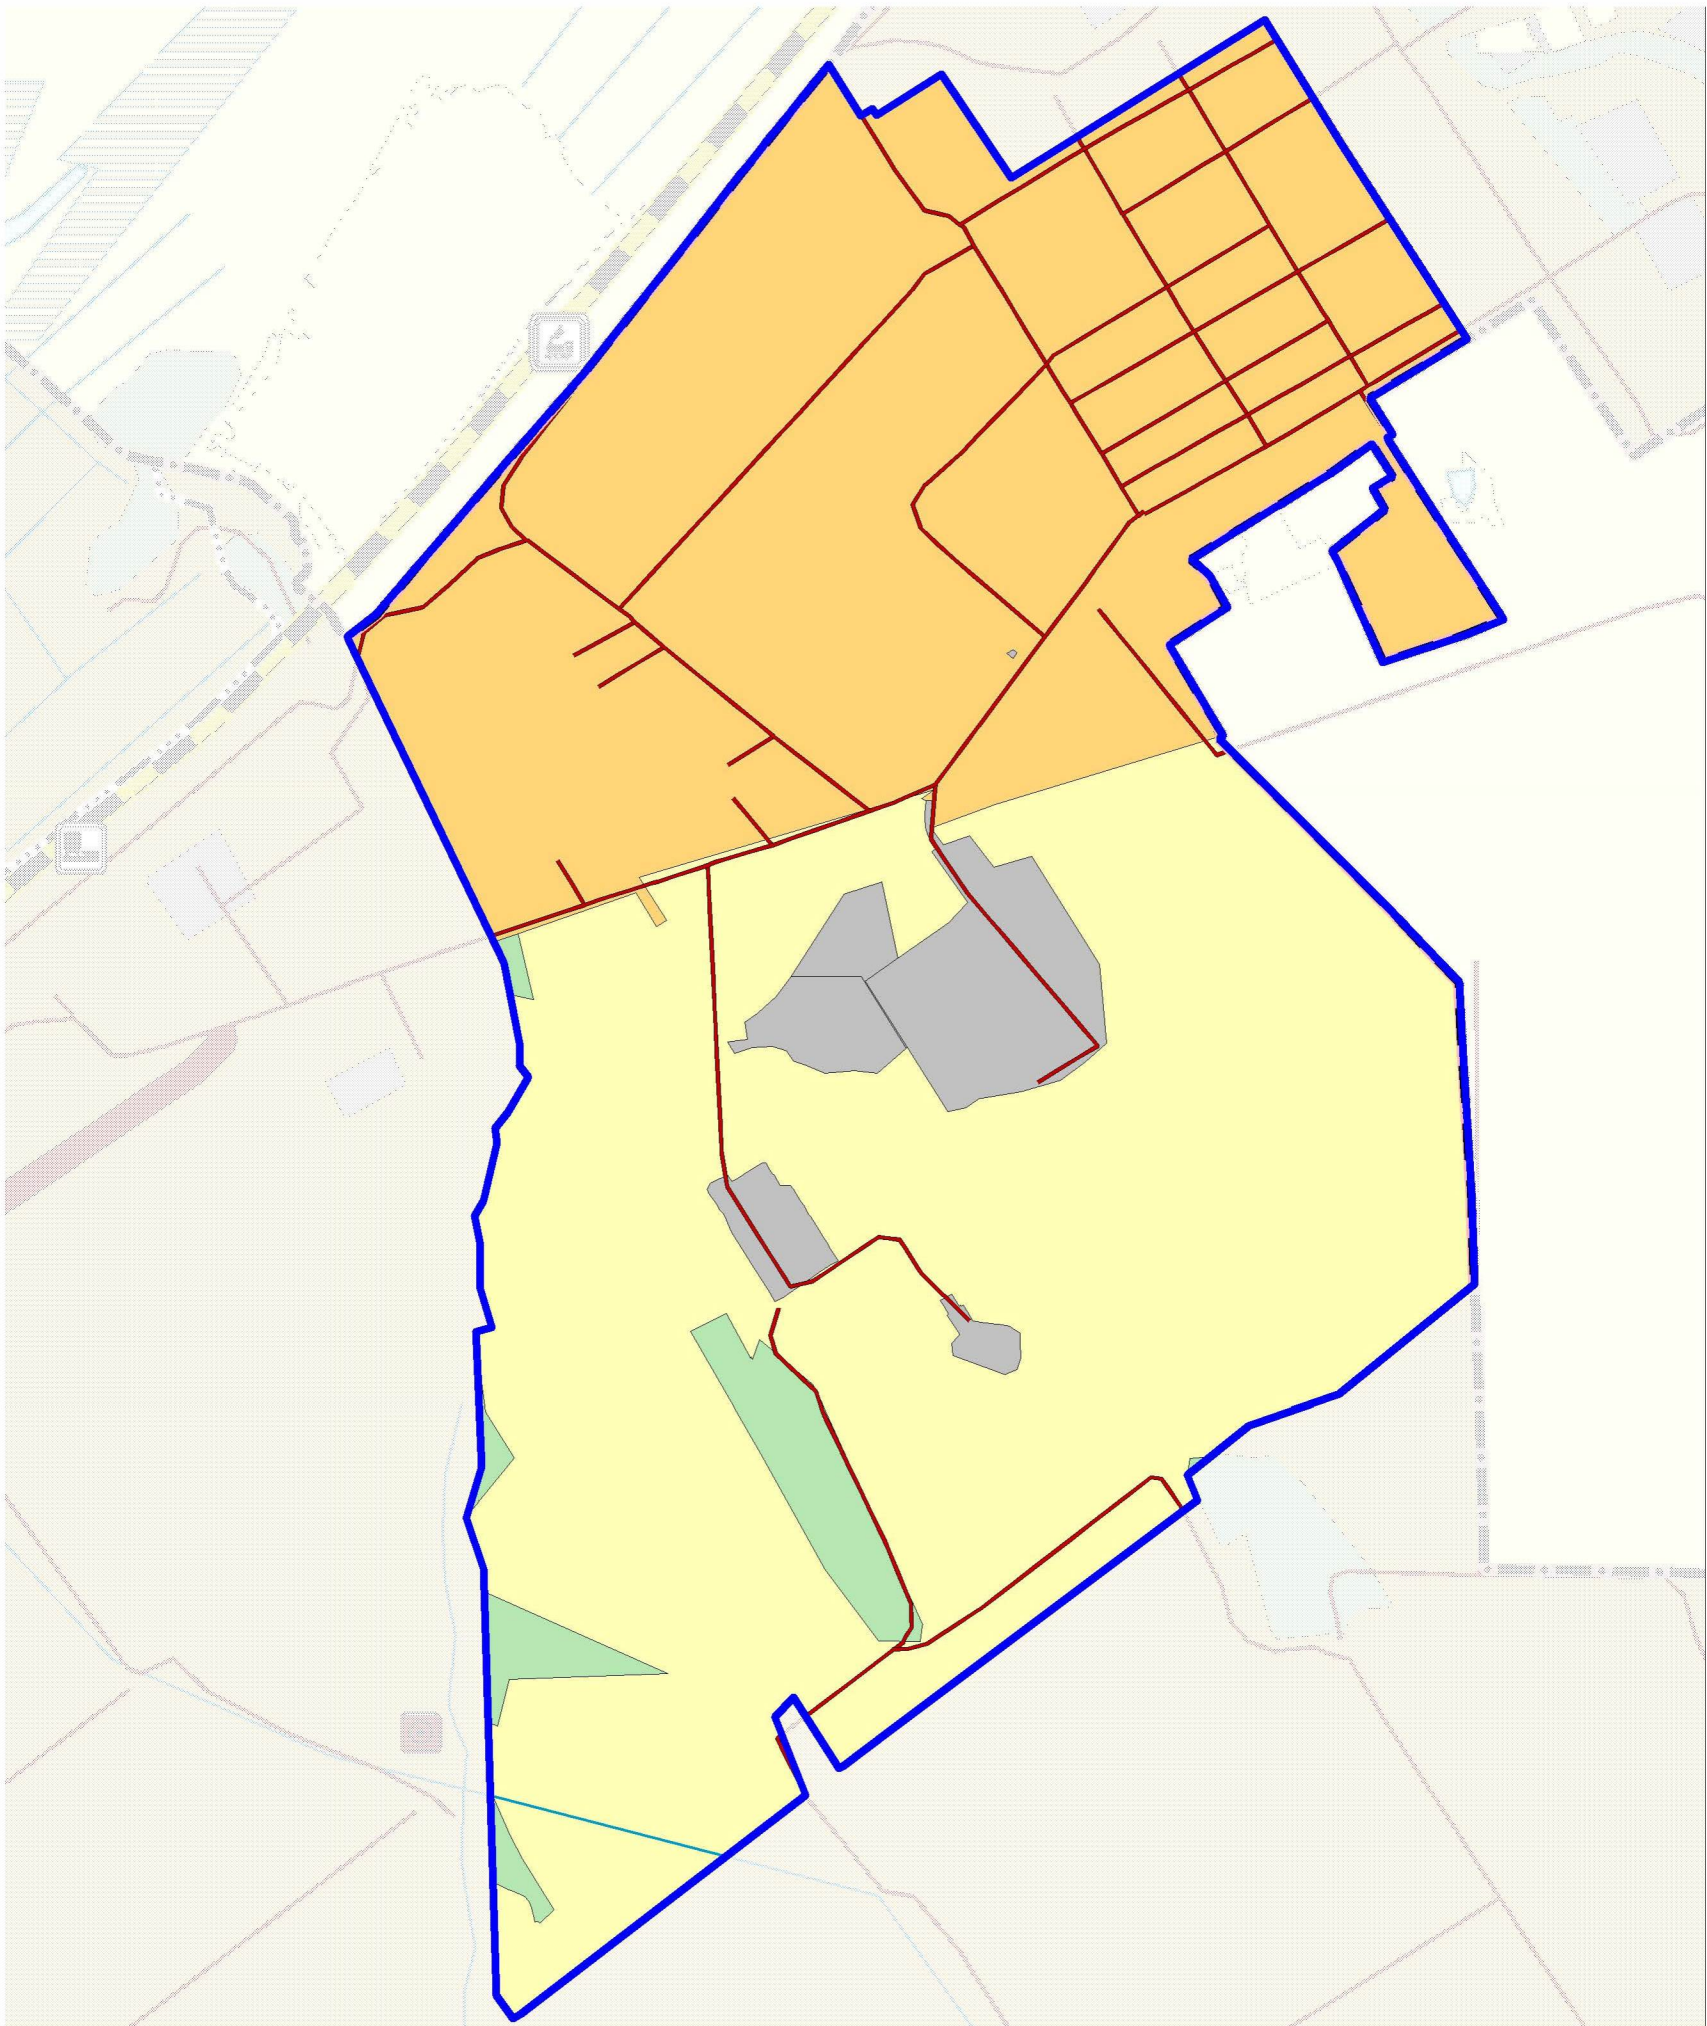

м.р. Ставропольский, с.п. Узюково, кадастровый квартал 63:32:1803004

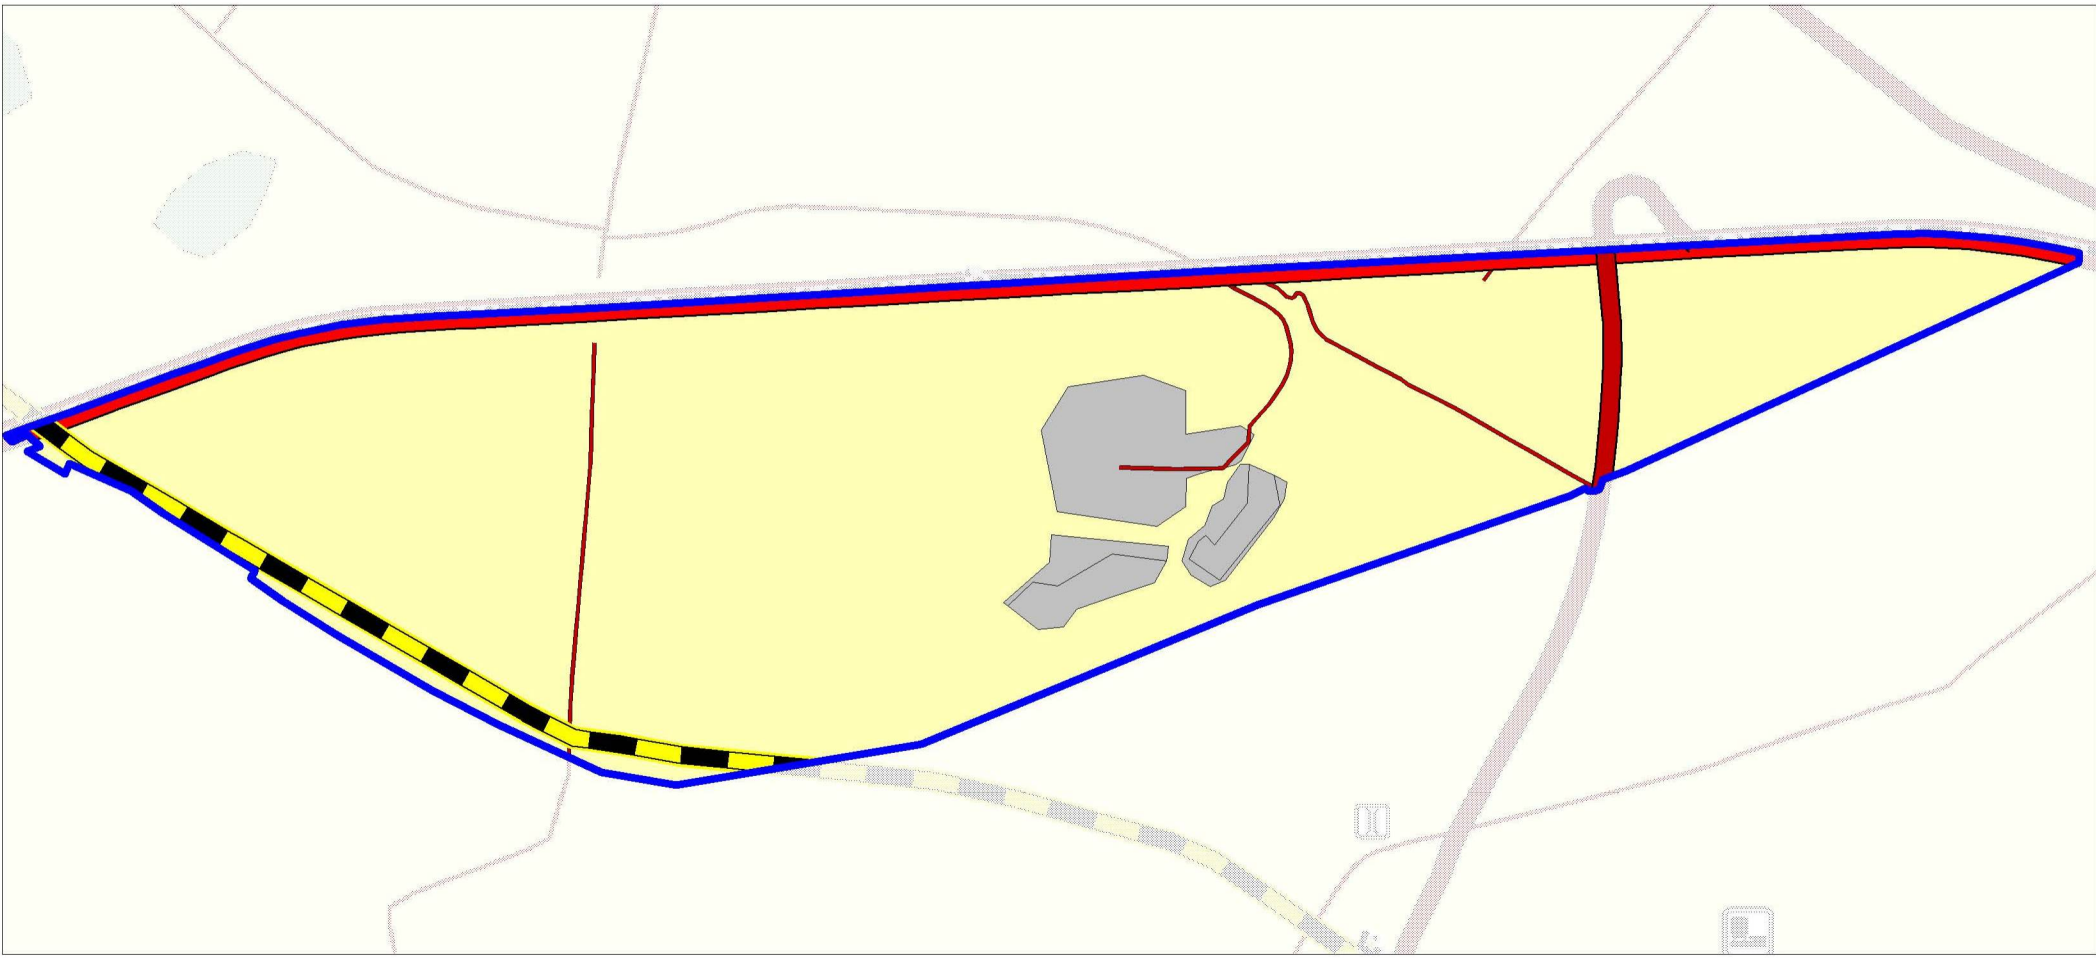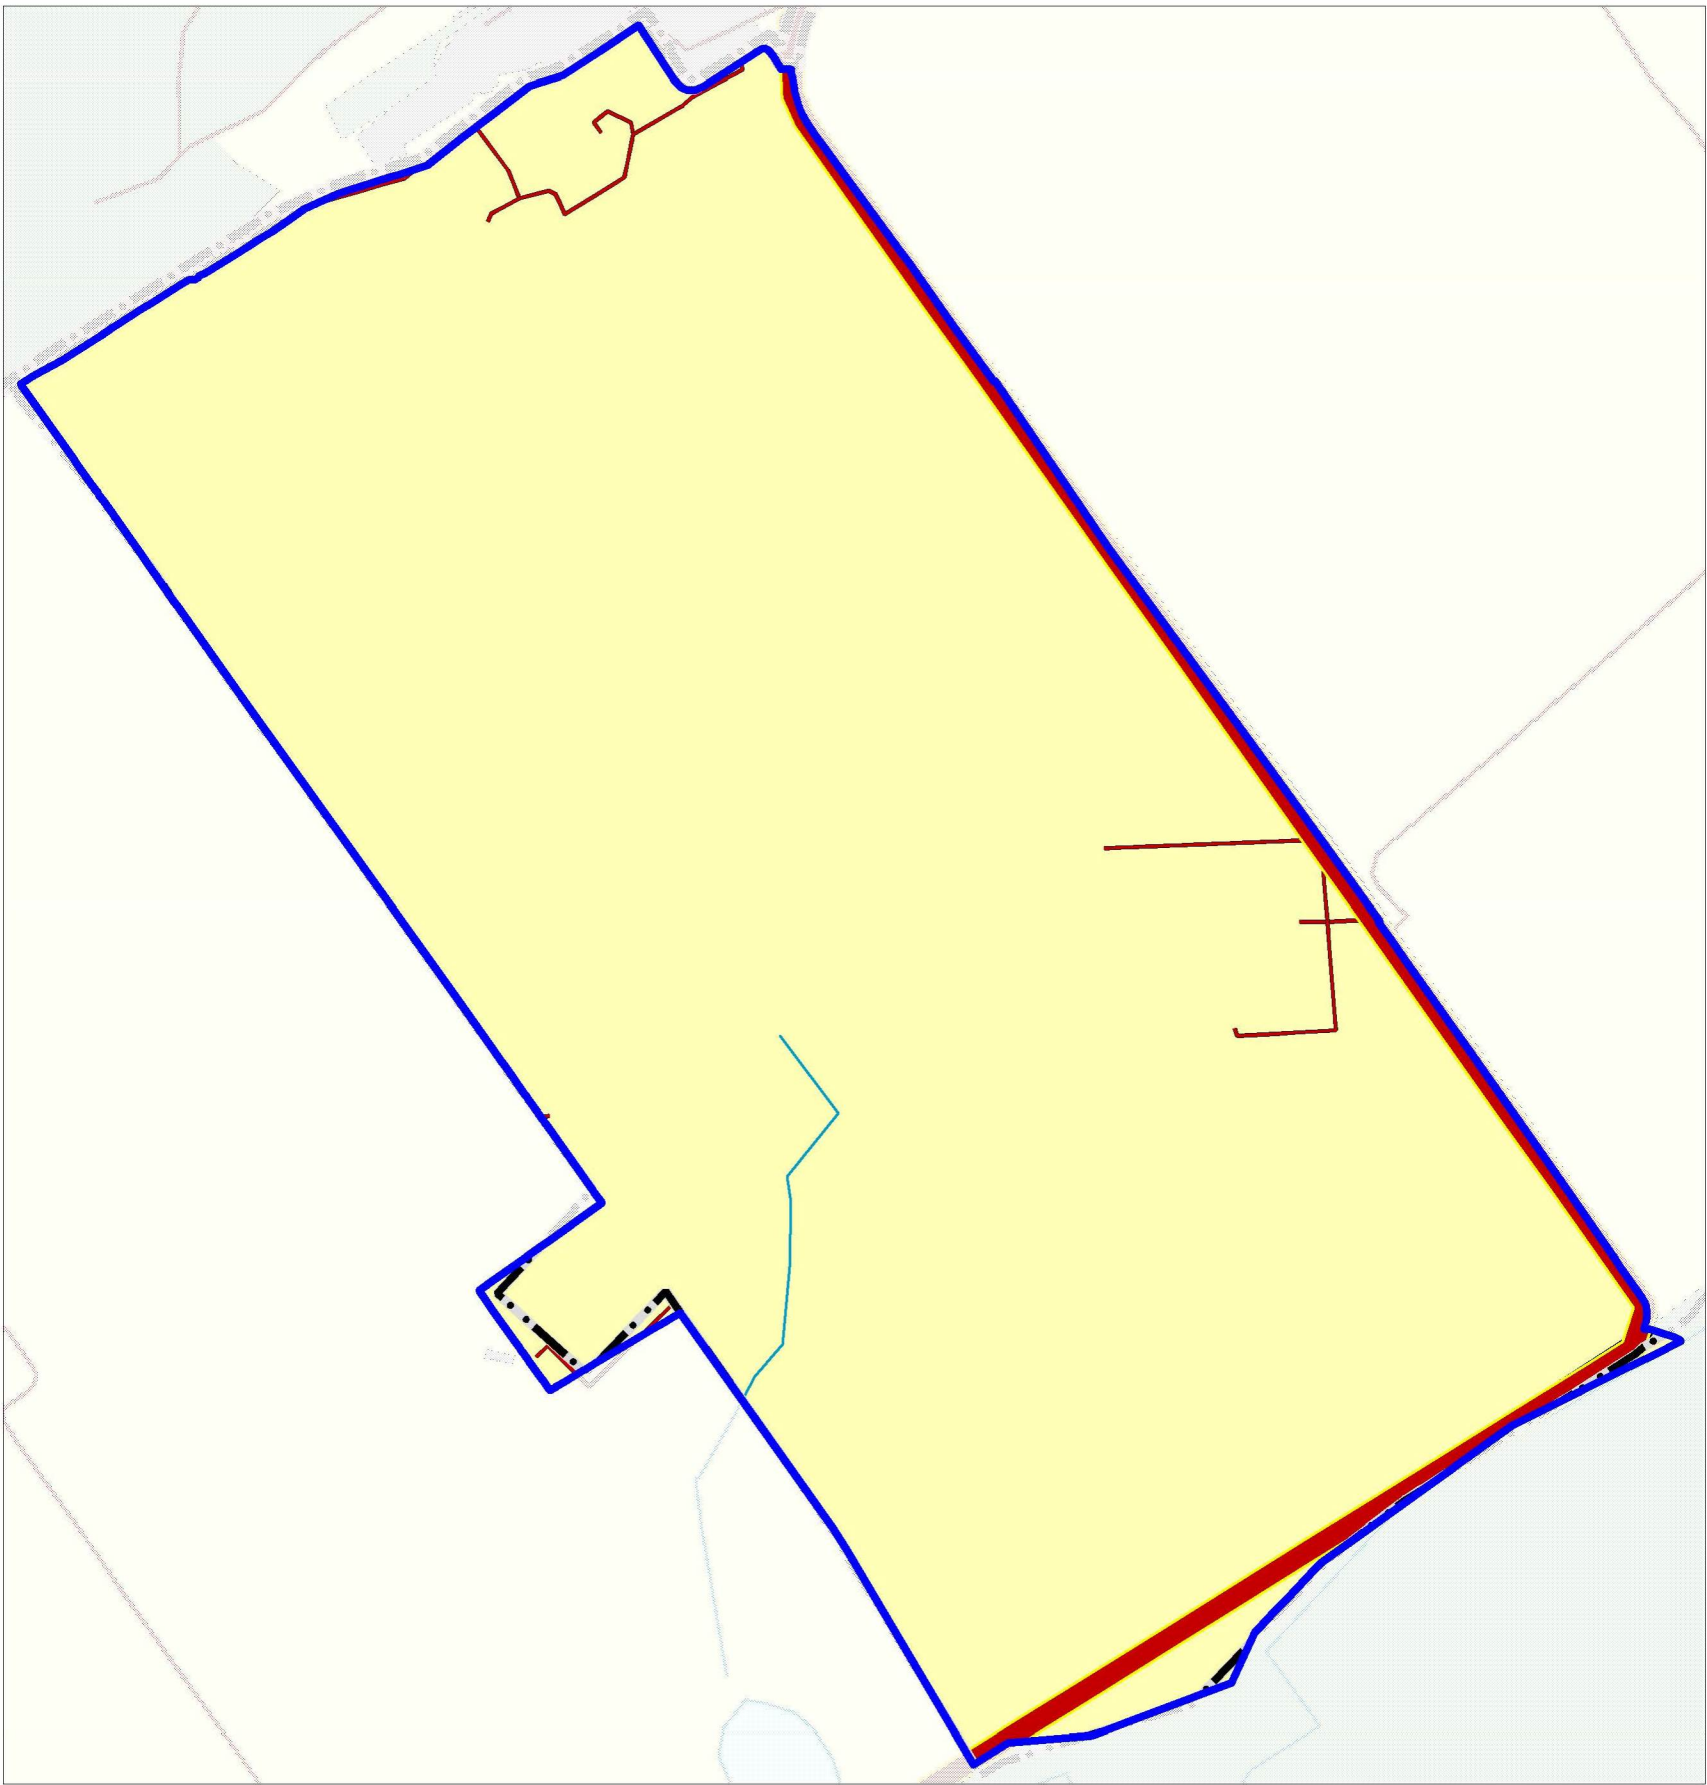


Условные обозначения	
Существующие	Границы единиц административно-территориального деления Российской Федерации
	Граница муниципального района
	Граница городского округа
	Граница сельского поселения
	Граница кадастрового квартала
	Земли по категориям
	Земли населенных пунктов
	Земли промышленности, энергетики
	Земли сельскохозяйственного назначения
	Земли лесного фонда
	Объекты транспортной инфраструктуры
	Автомобильные дороги
	Автомобильные дороги федерального значения
	Автомобильные дороги регионального или межмуниципального значения
	Автомобильные дороги местного значения
	Планируемые объекты регионального значения на территории Самарской области
Реконструкция	Объекты транспортной инфраструктуры
	Железнодорожные пути
	Железнодорожный путь общего пользования
	Автомобильные дороги
	Автомобильные дороги регионального или межмуниципального значения

Схема территориального планирования Самарской области


Карта планируемого размещения объектов регионального значения трубопроводного транспорта, инженерной инфраструктуры и объектов предупреждения чрезвычайных ситуаций межмуниципального и регионального характера Самарской области

городской округ Новокуйбышевск, кадастровые кварталы 63:04:0401010, 63:04:0401009, 63:04:0401008, 63:04:0302001

м.р. Сызранский, с.п. Новозаборовский, кадастровый квартал 63:33:0504004

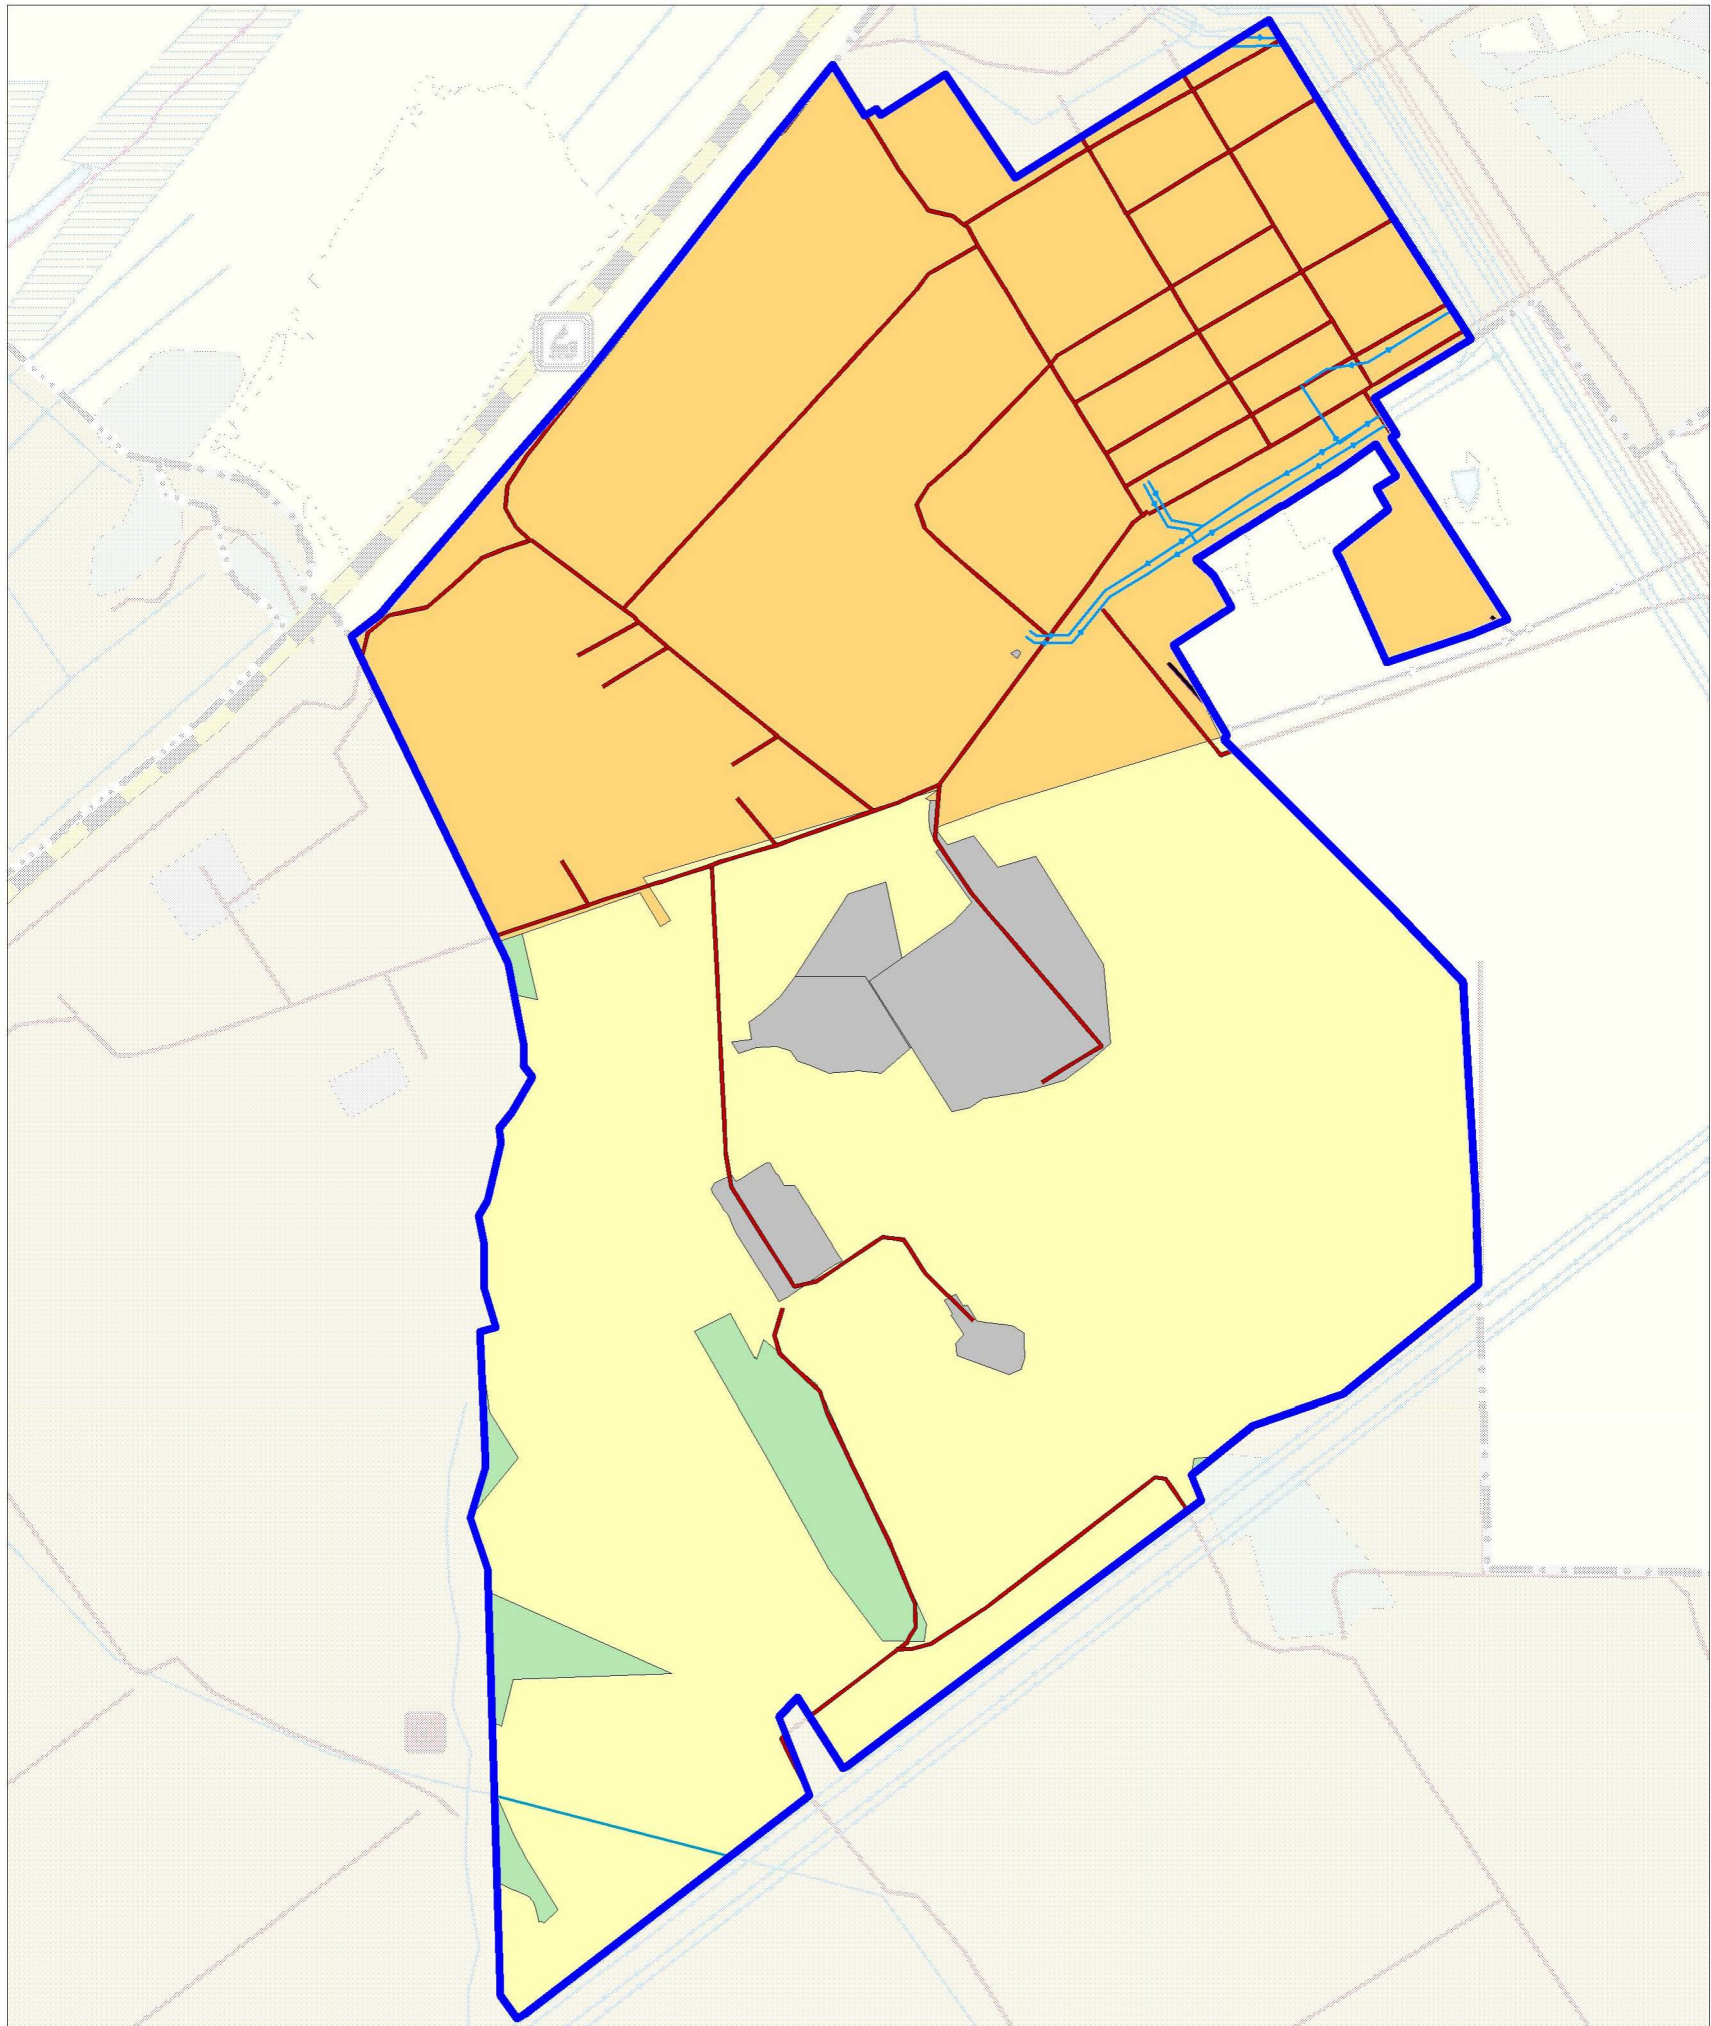

м.р. Ставропольский, с.п. Узюково, кадастровый квартал 63:32:1803004

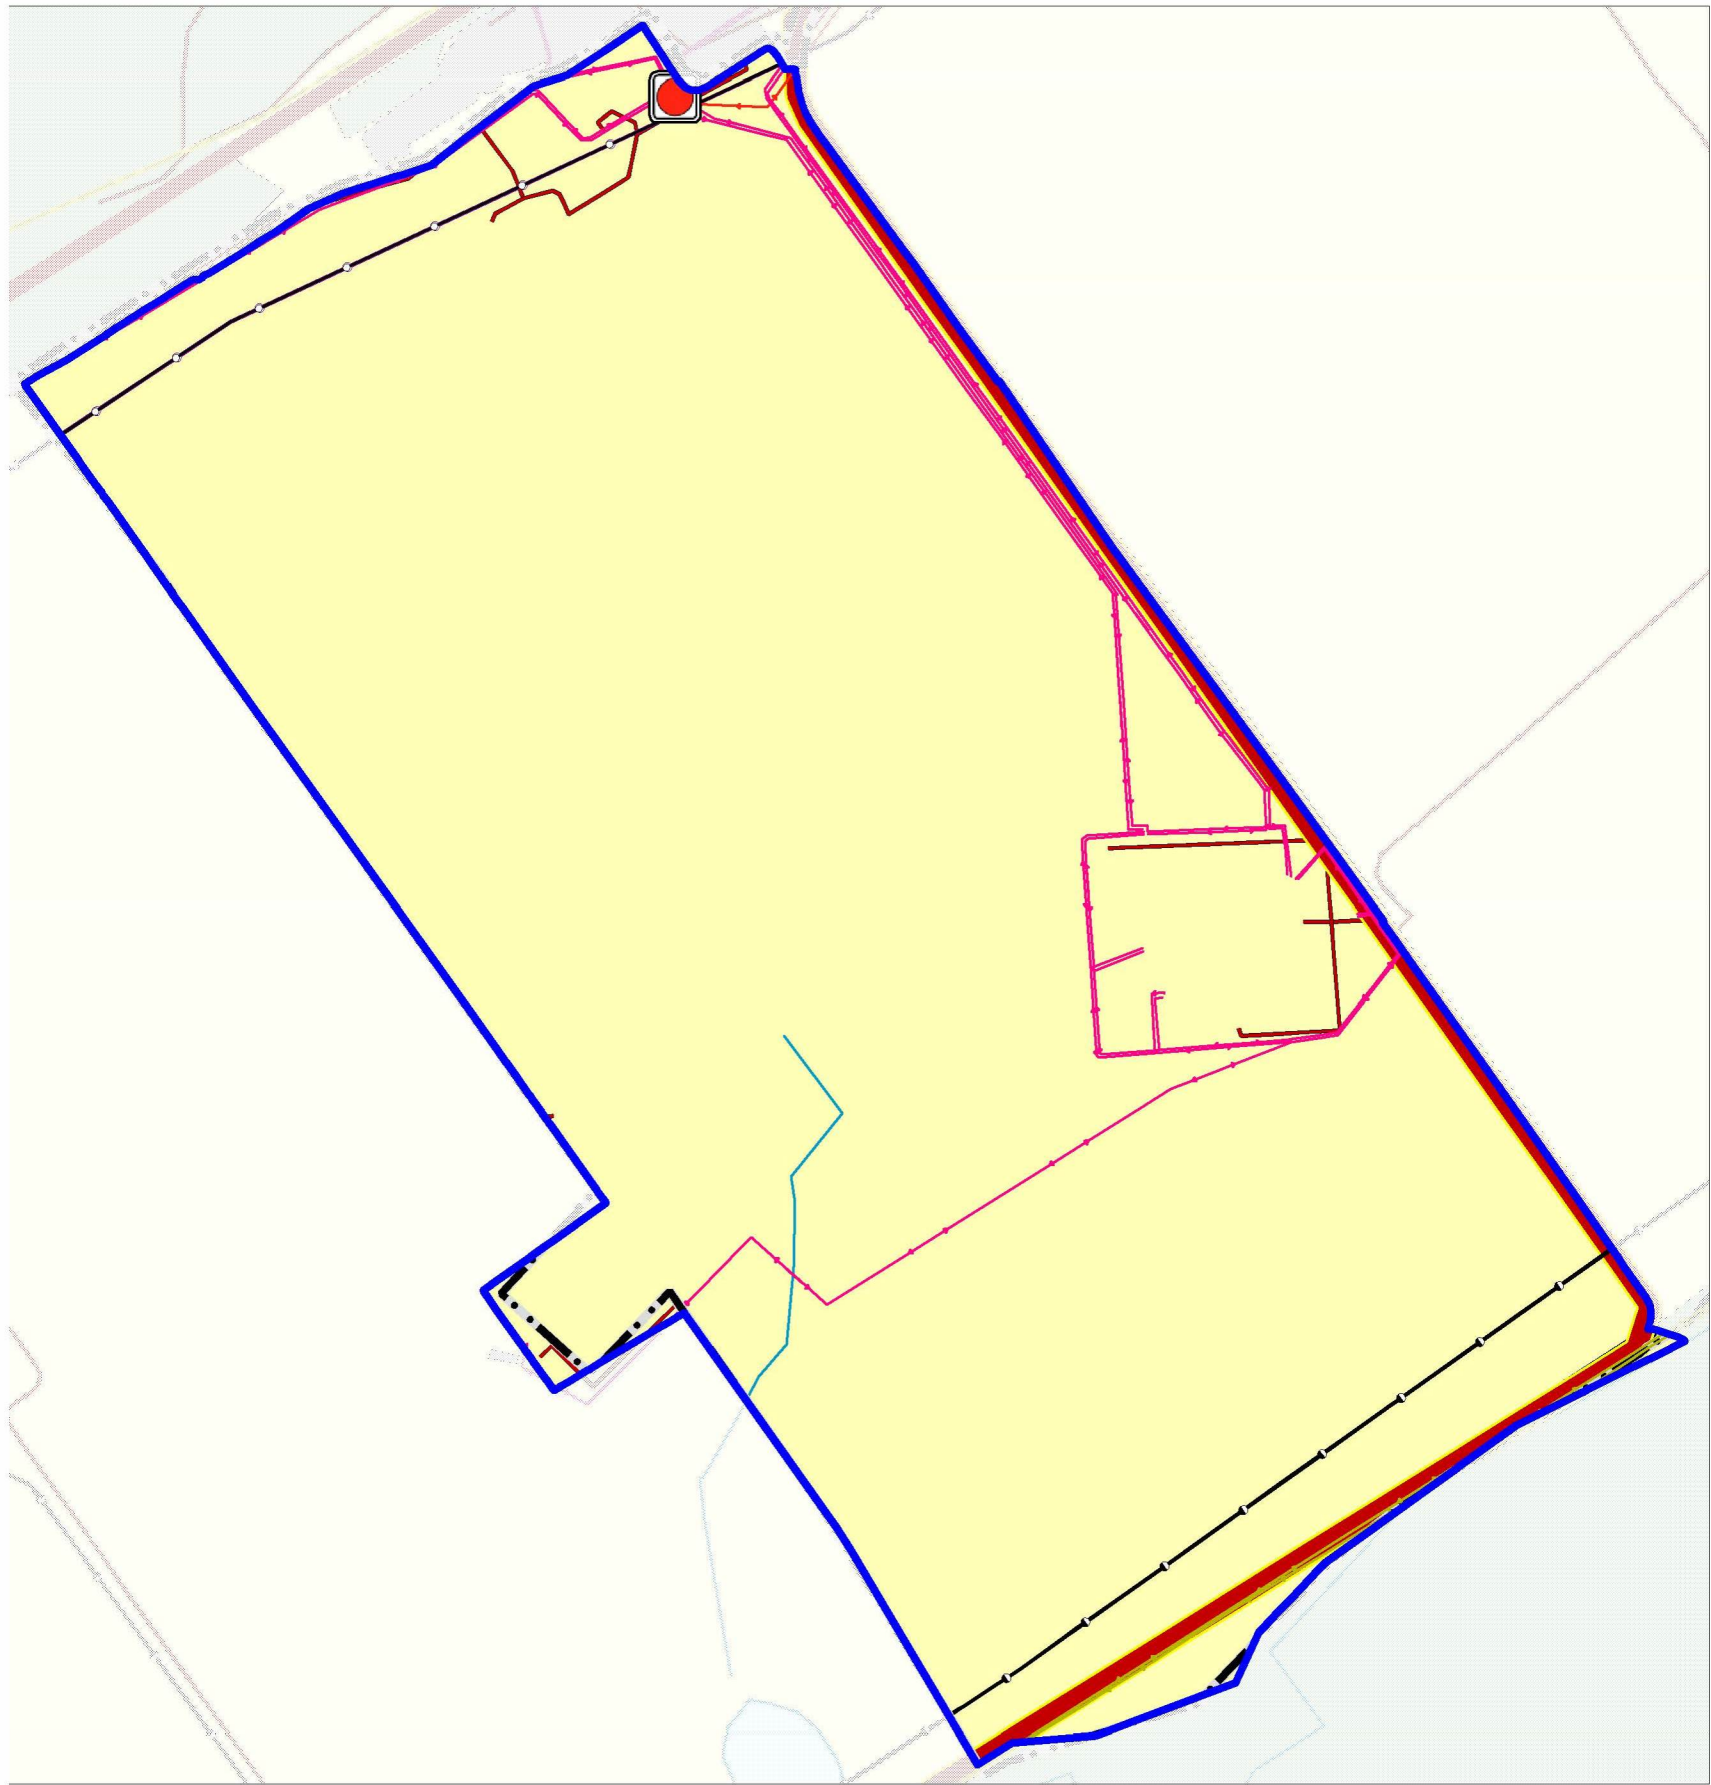

Условные обозначения

- Существующие
- Границы единиц административно-территориального деления Российской Федерации

Граница муниципального района

Граница городского округа

Граница сельского поселения

Граница кадастрового квартала

Земли по категориям

Земли населенных пунктов

Земли промышленности, энергетики

Земли сельскохозяйственного назначения

Земли лесного фонда

Автомобильные дороги

Автомобильные дороги регионального или межмуниципального значения

Автомобильные дороги местного значения

Объекты трубопроводного транспорта и инженерной инфраструктуры

Линия электропередачи (ЛЭП)

-ЛЭП 220 кВ

-ЛЭП 110 кВ

-ЛЭП 35 кВ

-ЛЭП 10 кВ

Распределительные трубопроводы для транспортировки газа

Газопровод распределительный высокого давления

Магистральные трубопроводы для транспортировки жидких и газообразных углеводородов

Магистральный продуктопровод

Газопровод распределительный

Электростанция

Электрическая подстанция 35 кВ

Планируемые объекты регионального значения на территории Самарской области

Объекты транспортной инфраструктуры

Железнодорожные пути

Железнодорожный путь общего пользования

Автомобильные дороги

Автомобильные дороги регионального или межмуниципального значения
- Реконструкция