



**МИНИСТЕРСТВО
ИМУЩЕСТВЕННЫХ
ОТНОШЕНИЙ
САМАРСКОЙ ОБЛАСТИ**

ПРИКАЗ

20.06.2012 № 1017

Об утверждении схемы размещения рекламных конструкций
на территории городского округа Кинель Самарской области

В соответствии с частью 5.8 статьи 19 Федерального закона от 13.03.2006 № 38-ФЗ «О рекламе», пунктом 4 части 2 статьи 3 Закона Самарской области от 29.12.2014 № 134-ГД «О перераспределении полномочий между органами местного самоуправления и органами государственной власти Самарской области в сферах градостроительной деятельности и рекламы на территории Самарской области», руководствуясь Положением о министерстве имущественных отношений Самарской области, утвержденным постановлением Правительства Самарской области от 20.06.2007 № 79, ПРИКАЗЫВАЮ:

1. Согласовать и утвердить прилагаемую схему размещения рекламных конструкций на территории городского округа Кинель Самарской области.
2. Контроль за исполнением настоящего приказа возложить на департамент имущественных и земельных отношений министерства имущественных отношений Самарской области.
3. Опубликовать настоящий приказ в средствах массовой информации и в информационно-телекоммуникационной сети Интернет.
4. Настоящий приказ вступает в силу со дня его официального опубликования.

Врио министра

И.А.Андреев

УТВЕРЖДЕНА
приказом министерства
имущественных отношений
Самарской области
от М. В. Дидя № 1017

СХЕМА РАЗМЕЩЕНИЯ РЕКЛАМНЫХ КОНСТРУКЦИЙ
НА ТЕРРИТОРИИ ГОРОДСКОГО ОКРУГА КИНЕЛЬ САМАРСКОЙ ОБЛАСТИ

ПРИЛОЖЕНИЕ 1
к схеме размещения рекламных
конструкций на территории городского
округа Кинель Самарской области

АДРЕСНАЯ ПРОГРАММА РАЗМЕЩЕНИЯ РЕКЛАМНЫХ КОНСТРУКЦИЙ
НА ТЕРРИТОРИИ ГОРОДСКОГО ОКРУГА КИНЕЛЬ САМАРСКОЙ ОБЛАСТИ

№ п/п	Адрес установки и эксплуатации рекламной конструкции	Координаты рекламной конструкции		Адрес и конструктивная часть здания строения, сооружения	Номер рекламной конструкции по карте	Вид рекламной конструкции	Технические характеристики фундамента	Тип рекламной конструкции	Размер рекламной конструкции (м)	Количество сторон рекламной конструкции	Общая площадь информационного поля рекламной конструкции (в кв. м)	Тип и название объекта недвижимого имущества	Собственник или законный владелец имущества, к которому присоединяется рекламная конструкция	Кадастровый номер имущества, к которому присоединяется рекламная конструкция	Номер и дата выписки из единого государственного реестра прав на недвижимое имущество и сделок с ним
		x	y												
1	Самарская область, Кинельский р-н, 38 км автодороги "Самара-Бугуруслан" (справа)	394242 082	1405365 683	38 км автодороги "Самара-Бугуруслан"	1	Щитовая установка с размером рекламного поля одной одной поверхности 3 м х 6 м со статической и динамической сменой изображения	Железобетонный фундамент 6х6 м	Щитовая установка большого формата	3х6	3	54	Земельный участок	Земли, государственная собственность на которые не разграничена	-	Выписка из ЕГРН № КУВИ-001/2022-55269465 от 14.04.2022
2	Самарская область, г.о. Кинель, ул. Советская ж/д. в районе д. № 2	392041 087	1407977 699	ул. Советская ж/д	2	Щитовая установка с размером рекламного поля одной одной поверхности 3 м х 6 м со статической и динамической сменой изображения	Железобетонный фундамент 3х2 м	Щитовая установка большого формата	3х6	2	36	Земельный участок	Земли, государственная собственность на которые не разграничена	-	Выписка из ЕГРН № КУВИ-001/2022-55278878 от 14.04.2022
3	Самарская область, г.о. Кинель, ул. Маяковского, в районе д. № 64	391052 626	1407112 052	ул. Маяковского	3	Щитовая установка с размером рекламного поля одной одной поверхности 3 м х 6 м со статической и динамической сменой изображения	Железобетонный фундамент 3х2 м	Щитовая установка большого формата	3х6	2	36	Земельный участок	Земли, государственная собственность на которые не разграничена	-	Выписка из ЕГРН № КУВИ-001/2022-55291301 от 14.04.2022
4	Самарская область, г.о. Кинель, ул. Крымская, в районе д. 1В	391458 167	1407979 85	ул. Крымская	4	Щитовая установка с размером рекламного поля одной одной поверхности 3 м х 6 м со статической и динамической сменой изображения	Железобетонный фундамент 3х2 м	Щитовая установка большого формата	3х6	2	36	Земельный участок	Земли, государственная собственность на которые не разграничена	-	Выписка из ЕГРН № КУВИ-001/2022-55312756 от 15.04.2022
5	Самарская область, г.о. Кинель, ул. Маяковского, в районе д. 78А	390889 232	1407608 057	ул. Маяковского	5	Щитовая установка с размером рекламного поля одной одной поверхности 3 м х 6 м со статической и динамической сменой изображения	Железобетонный фундамент 3х2 м	Щитовая установка большого формата	3х6	2	36	Земельный участок	Земли, государственная собственность на которые не разграничена	-	Выписка из ЕГРН № КУВИ-001/2022-57954052 от 19.04.2022
6	Самарская область, г.о. Кинель, ул. Ватутина, в районе д. № 39	389991 607	1407219 914	ул. Ватутина	6	Щитовая установка с размером рекламного поля одной одной поверхности 3 м х 6 м со статической и динамической сменой изображения	Железобетонный фундамент 3х2 м	Щитовая установка большого формата	3х6	2	36	Земельный участок	Земли, государственная собственность на которые не разграничена	-	Выписка из ЕГРН № КУВИ-001/2022-55320486 от 15.04.2022
7	Самарская область, г.о. Кинель, ул. Фестивальная, в районе д. № 1А	390324 051	1407853 176	ул. Фестивальная	7	Щитовая установка с размером рекламного поля одной одной поверхности 3 м х 6 м со статической и динамической сменой изображения	Железобетонный фундамент 3х2 м	Щитовая установка большого формата	3х6	2	36	Земельный участок	Земли, государственная собственность на которые не разграничена	-	Выписка из ЕГРН № КУВИ-001/2022-55323355 от 14.04.2022

№ п/п	Адрес установки и эксплуатации рекламной конструкции	Координаты рекламной конструкции		Адрес и конструктивная часть здания строения, сооружения	Номер рекламной конструкции по карте	Вид рекламной конструкции	Технические характеристики фундамента	Тип рекламной конструкции	Размер рекламной конструкции (м)	Количество сторон рекламной конструкции	Общая площадь информационного поля рекламной конструкции (в кв. м)	Тип и название объекта недвижимого имущества	Собственник или законный владелец имущества, к которому присоединяется рекламная конструкция	Кадастровый номер имущества, к которому присоединяется рекламная конструкция	Номер и дата выписки из единого государственного реестра прав на недвижимое имущество и сделок с ним
		x	y												
8	Самарская область, г.о. Кинель, ул. Маяковского, в районе д. № 73	390943.039	1407470.004	ул. Маяковского	8	Щитовая установка с размером рекламного поля одной одной поверхности 3 м х 6 м со статической и динамической сменой изображения	Железобетонный фундамент 3х2 м	Щитовая установка большого формата	3х6	2	36	Земельный участок	Земли, государственная собственность на которые не разграничена	-	Выписка из ЕГРН № КУВИА-001/2022-55330973 от 15.04.2022
9	Самарская область, г.о. Кинель, в районе пересечения ул. Украинская и ул. Фасадная	390937.429	1405235.897	ул. Украинская	9	Остановочный павильон с элементами рекламы и информации	Железобетонный фундамент 4,9х1,6 м	Щитовая установка малого формата	1,8х1,2	2	4,32	Земельный участок	Земли, государственная собственность на которые не разграничена	-	Выписка из ЕГРН № КУВИА-001/2022-55357496 от 14.04.2022
10	Самарская область, г.о. Кинель, в районе пересечения ул. Украинская и пер. Невский	391199.183	1405371.785	ул. Украинская	10	Остановочный павильон с элементами рекламы и информации	Железобетонный фундамент 4,9х1,6 м	Щитовая установка малого формата	1,8х1,2	2	4,32	Земельный участок	Земли, государственная собственность на которые не разграничена	-	Выписка из ЕГРН № КУВИА-001/2022-55362323 от 15.04.2022
11	Самарская область, г.о. Кинель, в районе пересечения ул. 50лет Октября и ул. Зеленая	391579.101	1406041.092	ул. 50лет Октября	11	Остановочный павильон с элементами рекламы и информации	Железобетонный фундамент 4,9х1,6 м	Щитовая установка малого формата	1,8х1,2	2	4,32	Земельный участок	Земли, государственная собственность на которые не разграничена	-	Выписка из ЕГРН № КУВИА-001/2022-57958485 от 19.04.2022
12	Самарская область, г.о. Кинель, в районе д. 25А по ул. 50лет Октября (СОШ №10)	391519.21	1406292.782	ул. 50лет Октября	12	Остановочный павильон с элементами рекламы и информации	Железобетонный фундамент 4,9х1,6 м	Щитовая установка малого формата	1,8х1,2	2	4,32	Земельный участок	Земли, государственная собственность на которые не разграничена	-	Выписка из ЕГРН № КУВИА-001/2022-55370128 от 15.04.2022
13	Самарская область, г.о. Кинель, в районе пересечения ул. Светлая и ул. Полевая	391706.168	1406489.001	ул. Полевая	13	Остановочный павильон с элементами рекламы и информации	Железобетонный фундамент 4,9х1,6 м	Щитовая установка малого формата	1,8х1,2	2	4,32	Земельный участок	Земли, государственная собственность на которые не разграничена	-	Выписка из ЕГРН № КУВИА-001/2022-55371322 от 14.04.2022
14	Самарская область, г.о. Кинель, в районе Привокзальной площади и ул. Октябрьская	391913.858	1406990.55	ул. Октябрьская	14	Остановочный павильон с элементами рекламы и информации	Железобетонный фундамент 4,9х1,6 м	Щитовая установка малого формата	1,8х1,2	2	4,32	Земельный участок	Земли, государственная собственность на которые не разграничена	-	Выписка из ЕГРН № КУВИА-001/2022-55382235 от 14.04.2022
15	Самарская область, г.о. Кинель, в районе ул. Октябрьская и пер. Переселенческий	391900.309	1406980.619	ул. Октябрьская	15	Остановочный павильон с элементами рекламы и информации	Железобетонный фундамент 4,9х1,6 м	Щитовая установка малого формата	1,8х1,2	2	4,32	Земельный участок	Данные о правообладателе отсутствуют	63-03-0212002-564	Выписка из ЕГРН № КУВИА-001/2022-55776436 от 14.04.2022

№ п/п	Адрес установки и эксплуатации рекламной конструкции	Координаты рекламной конструкции		Адрес и конструктивная часть здания строения, сооружения	Номер рекламной конструкции по карте	Вид рекламной конструкции	Технические характеристики фундамента	Тип рекламной конструкции	Размер рекламной конструкции (м)	Количество сторон рекламной конструкции	Общая площадь информационного поля рекламной конструкции (в кв. м)	Тип и название объекта недвижимого имущества	Собственник или законный владелец имущества, к которому присоединяется рекламная конструкция	Кадастровый номер имущества, к которому присоединяется рекламная конструкция	Номер и дата выписки из единого государственного реестра прав на недвижимое имущество и сделок с ним
		x	y												
16	Самарская область, г.о. Кинель, в районе д. 33А по ул. Д.Бедного	391371.228	1406891.943	ул. Д.Бедного	16	Остановочный павильон с элементами рекламы и информации	Железобетонный фундамент 4,9х1,6 м	Щитовая установка малого формата	1,8х1,2	2	4,32	Земельный участок	Земли, государственная собственность на которые не разграничена	-	Выписка из ЕГРН № КУВИ-001/2022-55384914 от 14.04.2022
17	Самарская область, г.о. Кинель, в районе пересечения ул. Маяковского и пл. Мира	391069.214	1407067.296	ул. Маяковского	17	Остановочный павильон с элементами рекламы и информации	Железобетонный фундамент 4,9х1,6 м	Щитовая установка малого формата	1,8х1,2	2	4,32	Земельный участок	Земли, государственная собственность на которые не разграничена	-	Выписка из ЕГРН № КУВИ-001/2022-55762632 от 14.04.2022
18	Самарская область, г.о. Кинель, в районе пересечения ул. Маяковского и ул. Чехова	390908.191	1407568.495	ул. Маяковского	18	Щитовая установка с размером рекламного поля одной поверхности 3 м х 6 м со статической, динамической и электронно-цифровой сменой изображения	Железобетонный фундамент 3х2 м	Щитовая установка большого формата	3х6	2	36	Земельный участок	Земли, государственная собственность на которые не разграничена	-	Выписка из ЕГРН № КУВИ-001/2022-55766857 от 14.04.2022
19	Самарская область, г.о. Кинель, в районе д. 78 по ул. Маяковского	390896.04	1407611.444	ул. Маяковского	19	Щитовая установка с размером рекламного поля одной поверхности 3 м х 6 м со статической, динамической и электронно-цифровой сменой изображения	Железобетонный фундамент 3х2 м	Щитовая установка большого формата	3х6	2	36	Земельный участок	Земли, государственная собственность на которые не разграничена	-	Выписка из ЕГРН № КУВИ-001/2022-55767869 от 14.04.2022
20	Самарская область, г.о. Кинель, в районе дома № 81 (Интер Г) по ул. Маяковского	390848.982	1407829.076	ул. Маяковского	20	Остановочный павильон с элементами рекламы и информации	Железобетонный фундамент 4,9х1,6 м	Щитовая установка малого формата	1,8х1,2	2	4,32	Земельный участок	Земли, государственная собственность на которые не разграничена	-	Выписка из ЕГРН № КУВИ-001/2022-55771133 от 14.04.2022
21	Самарская область, г.о. Кинель, в районе дома № 87 по ул. Маяковского (в районе скорой помощи)	390773.349	1408088.79	ул. Маяковского	21	Остановочный павильон с элементами рекламы и информации	Железобетонный фундамент 4,9х1,6 м	Щитовая установка малого формата	1,8х1,2	2	4,32	Земельный участок	Данные о правообладателе отсутствуют	63-03-0212014-516	Выписка из ЕГРН № КУВИ-001/2022-55776420 от 14.04.2022
22	Самарская область, г.о. Кинель, пересечение ул. Маяковского с ул. Ульяновская	390990.095	1407383.293	ул. Маяковского	22	Остановочный павильон с элементами рекламы и информации	Железобетонный фундамент 4,9х1,6 м	Щитовая установка малого формата	1,8х1,2	2	4,32	Земельный участок	Данные о правообладателе отсутствуют	63-03-0212019-73	Выписка из ЕГРН № КУВИ-001/2022-55776332 от 14.04.2022

ПРИЛОЖЕНИЕ 2
к схеме размещения рекламных
конструкций на территории городского
округа Кинель Самарской области

КАРТА РАЗМЕЩЕНИЯ РЕКЛАМНЫХ КОНСТРУКЦИЙ
НА ТЕРРИТОРИИ ГОРОДСКОГО ОКРУГА КИНЕЛЬ САМАРСКОЙ ОБЛАСТИ


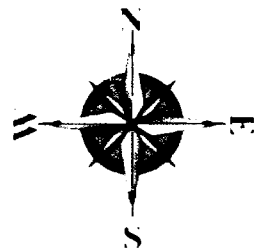


Схема размещения рекламной конструкции № 1



Щитовая установка большого формата

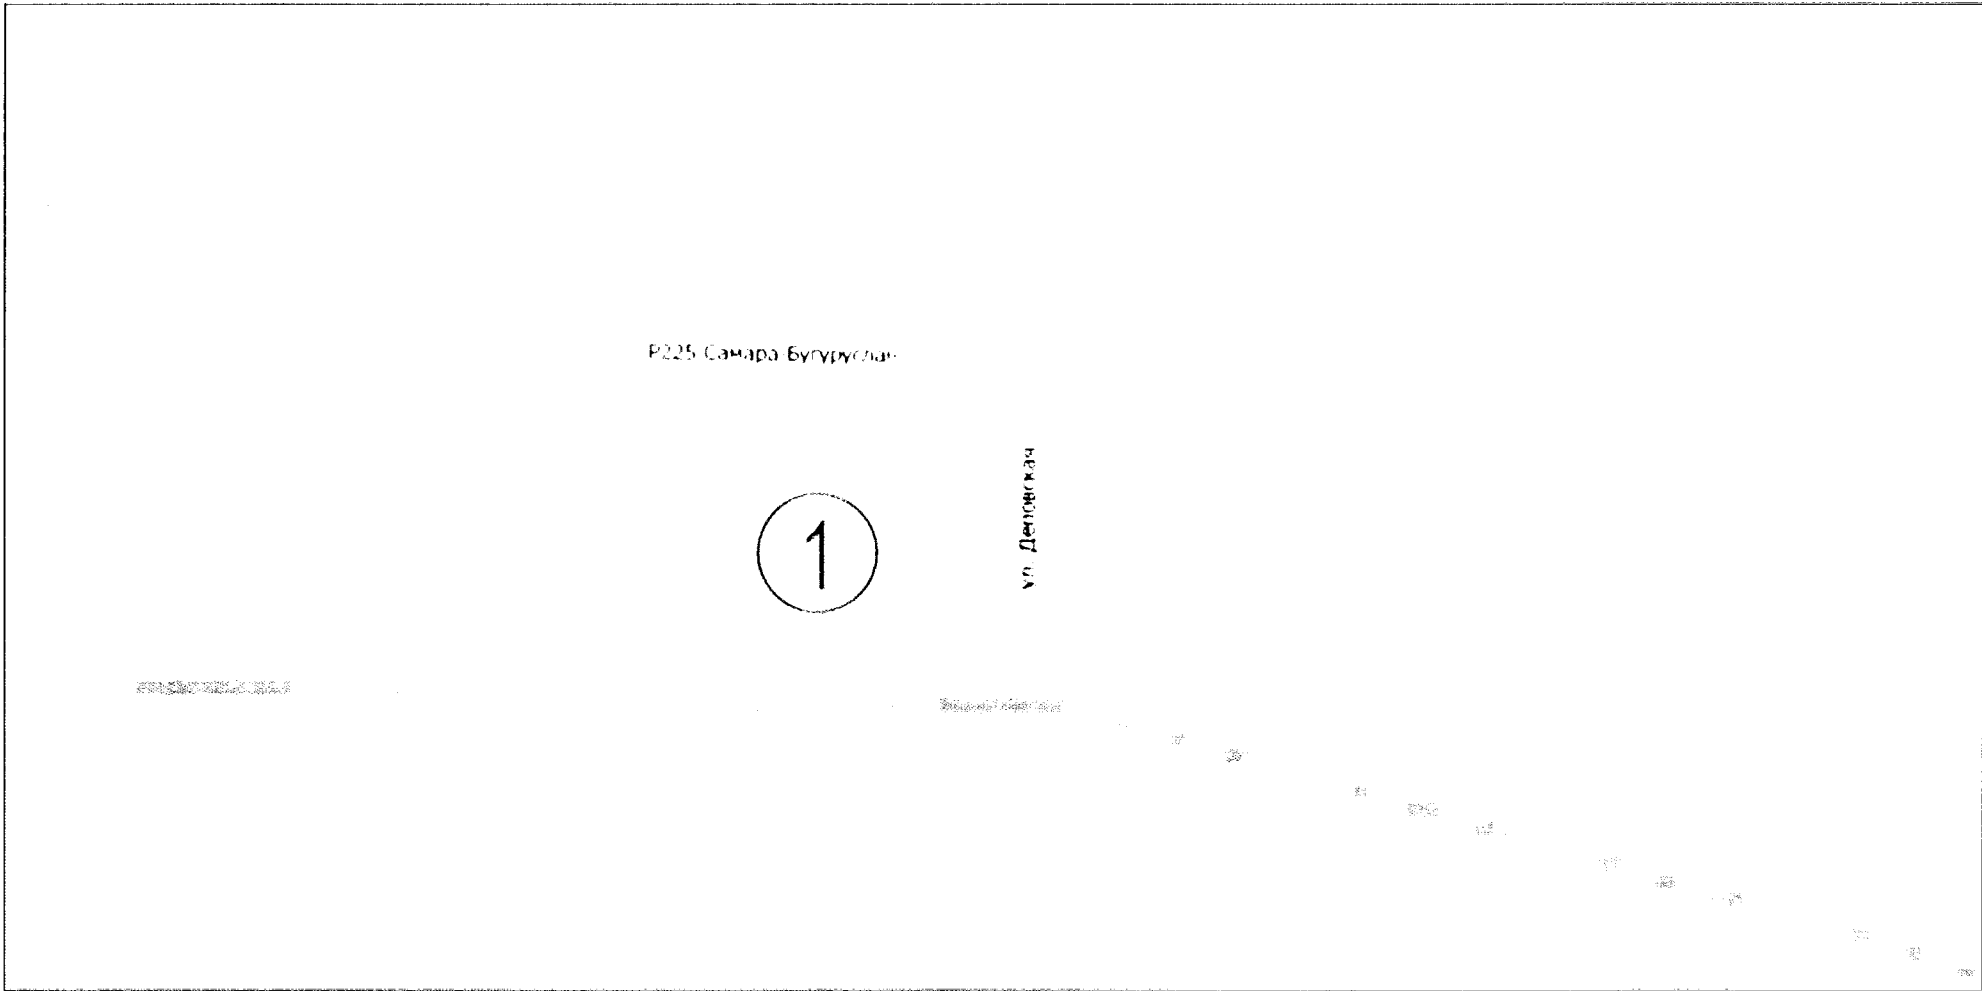

Щитовая установка большого формата



Щитовая установка большого формата

						Шифр: 001-01-22			ГЧ 1		
						Схема размещения рекламных конструкций на территории муниципального образования городской округ Кинель Самарской области					
Изм.	Кол.уч.	Лист	№ док.	Подпись	Дата						
Разраб						Раздел №2			Стадия	Лист	Листов
Нач. отдела						Схема размещения рекламных конструкций				8	
Н. контроль											
						Схема размещения рекламных конструкций на территории муниципального образования городской округ Кинель Самарской области			 Кинельский центр недвижимости		


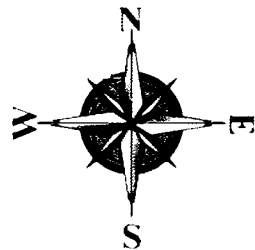


Схема размещения рекламной конструкции № 2



Условные обозначения

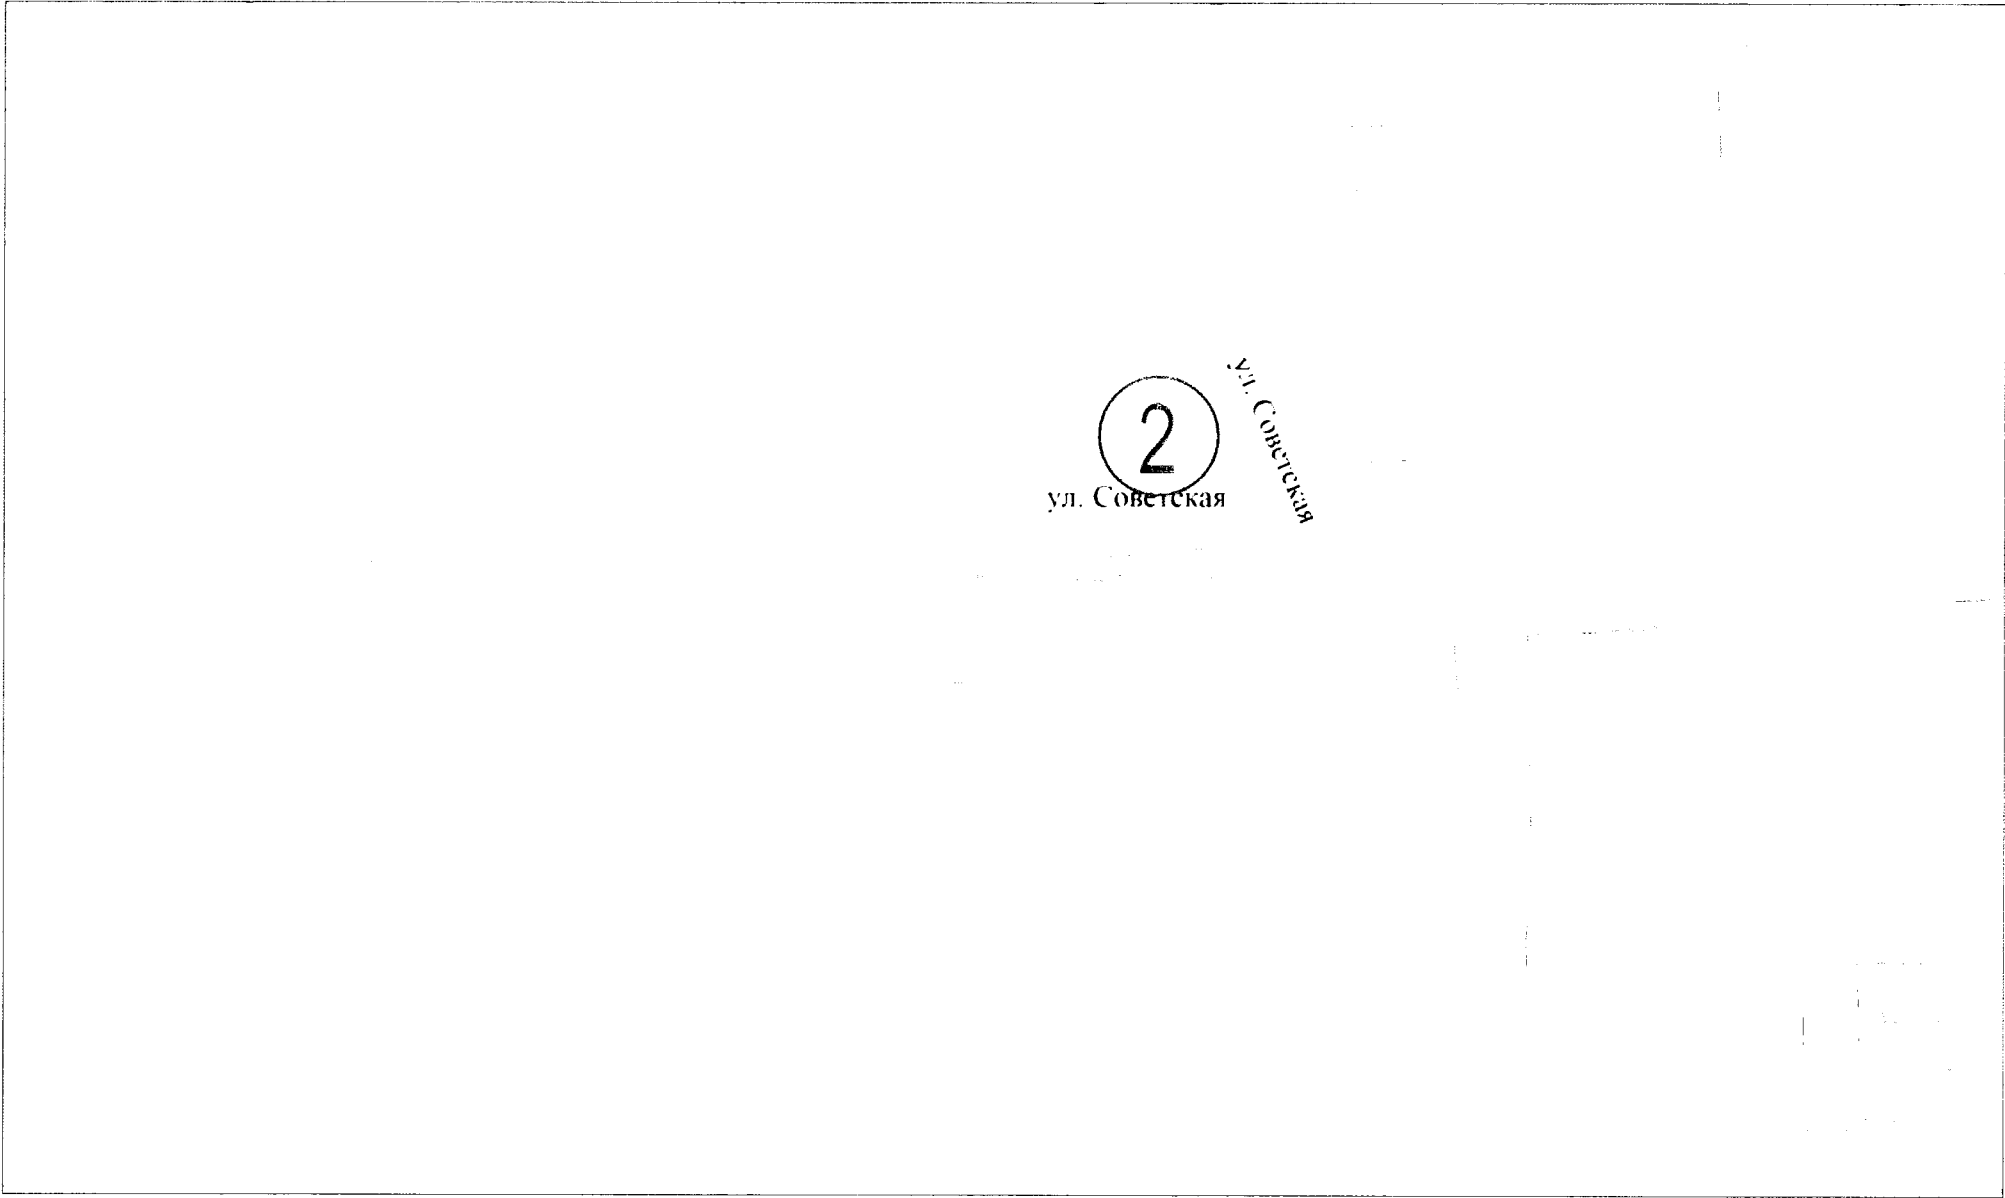


Щитовая установка большого формата



Номер рекламной конструкции

Изм.	Хол.уч.	Лист	№ док.	Подпись	Дата
Разраб.	Нестерова ЛН				
Нач. отдела	Быкова Ю.Ю.				
Н. контроль	Федорова О.Н.				

						Шифр: 001-01-22			ГЧ.1		
						Схема размещения рекламных конструкций на территории муниципального образования городской округ Кинель Самарской области					
Изм.	Хол.уч.	Лист	№ док.	Подпись	Дата						
Разраб.		Нестерова ЛН				Раздел №2			Стадия	Лист	Листов
Нач. отдела		Быкова Ю.Ю.				Схема размещения рекламных конструкций				10	
Н. контроль		Федорова О.Н.				Схема размещения рекламной конструкции №2 по адресу: Самарская область, г.о. Кинель, ул. Советская ж/д. в районе д.№2			 Кинельский центр недвижимости		

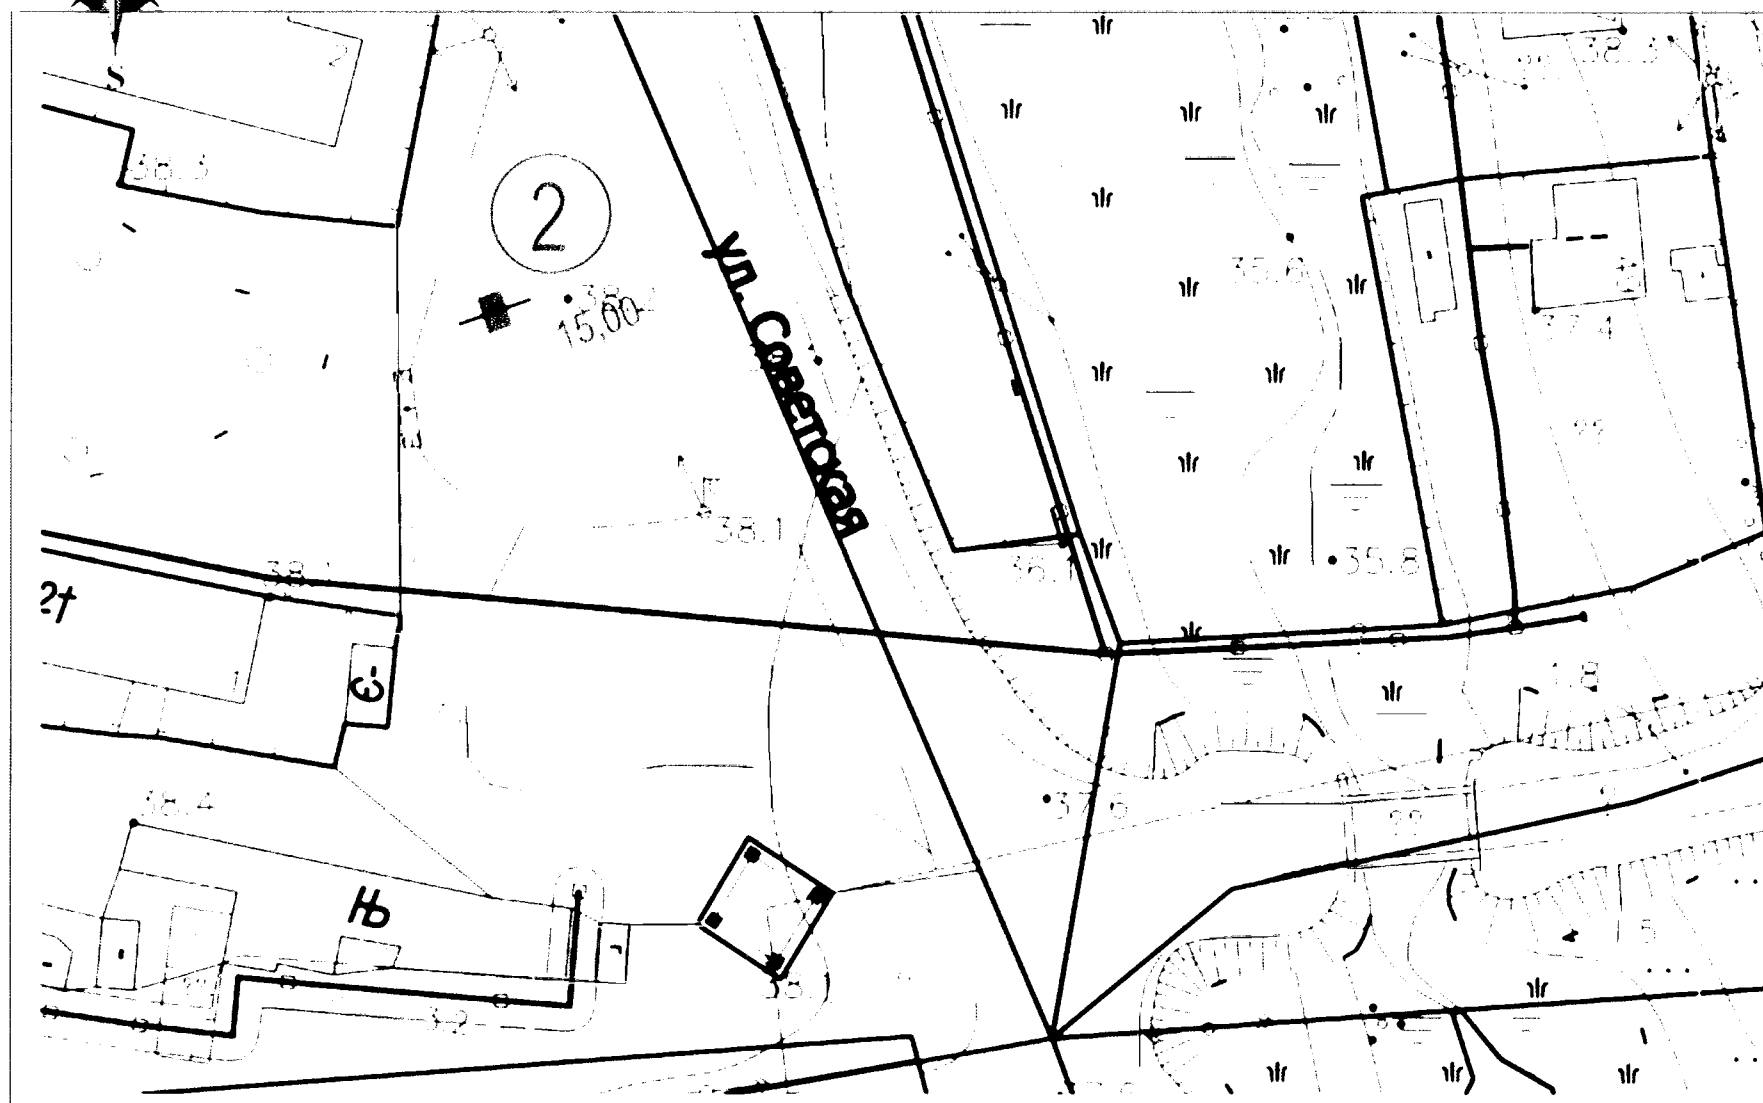

This image shows a completely blank white page enclosed within a thick black rectangular frame. There are no markings, text, or illustrations on the page itself.

Таблица координат

Номер точки	Координаты (м)	
	X	y
1	392041.087	1407977.699



②

2. Для размещения средств наружной рекламы в пределах охранных зон инженерных коммуникаций требуется письменное решение о согласовании собственников инженерных коммуникаций.
3. Для размещения средств наружной рекламы в пределах охранных зон объектов электросетевого хозяйства требуется письменное решение о согласовании сетевых организаций, постановление правительства РФ №160 от 24.02.2009

						Шифр: 001-01-22				ГЧ.1	
						Схема размещения рекламных конструкций на территории муниципального образования городской округ Кинель Самарской области					
Изм.	Кол.уч.	Лист	№ док.	Подпись	Дата	Раздел №2 Схема размещения рекламных конструкций		Стация	Лист	Листов	
Разраб. Нач. отдела	Нестерова ЛН Быкова Ю.Ю.							11			
Н.контроль	Федорова О.Н.				Схема размещения рекламной конструкции №2 по адресу: Самарская область, г.о. Кинель, ул. Советская ж/д, в районе д№2. М ² :500		 Кинельский центр недвижимости				


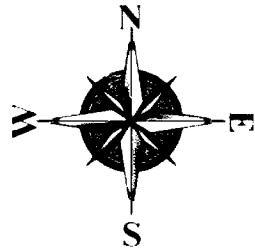


Схема размещения рекламной конструкции № 3



Условные обозначения:

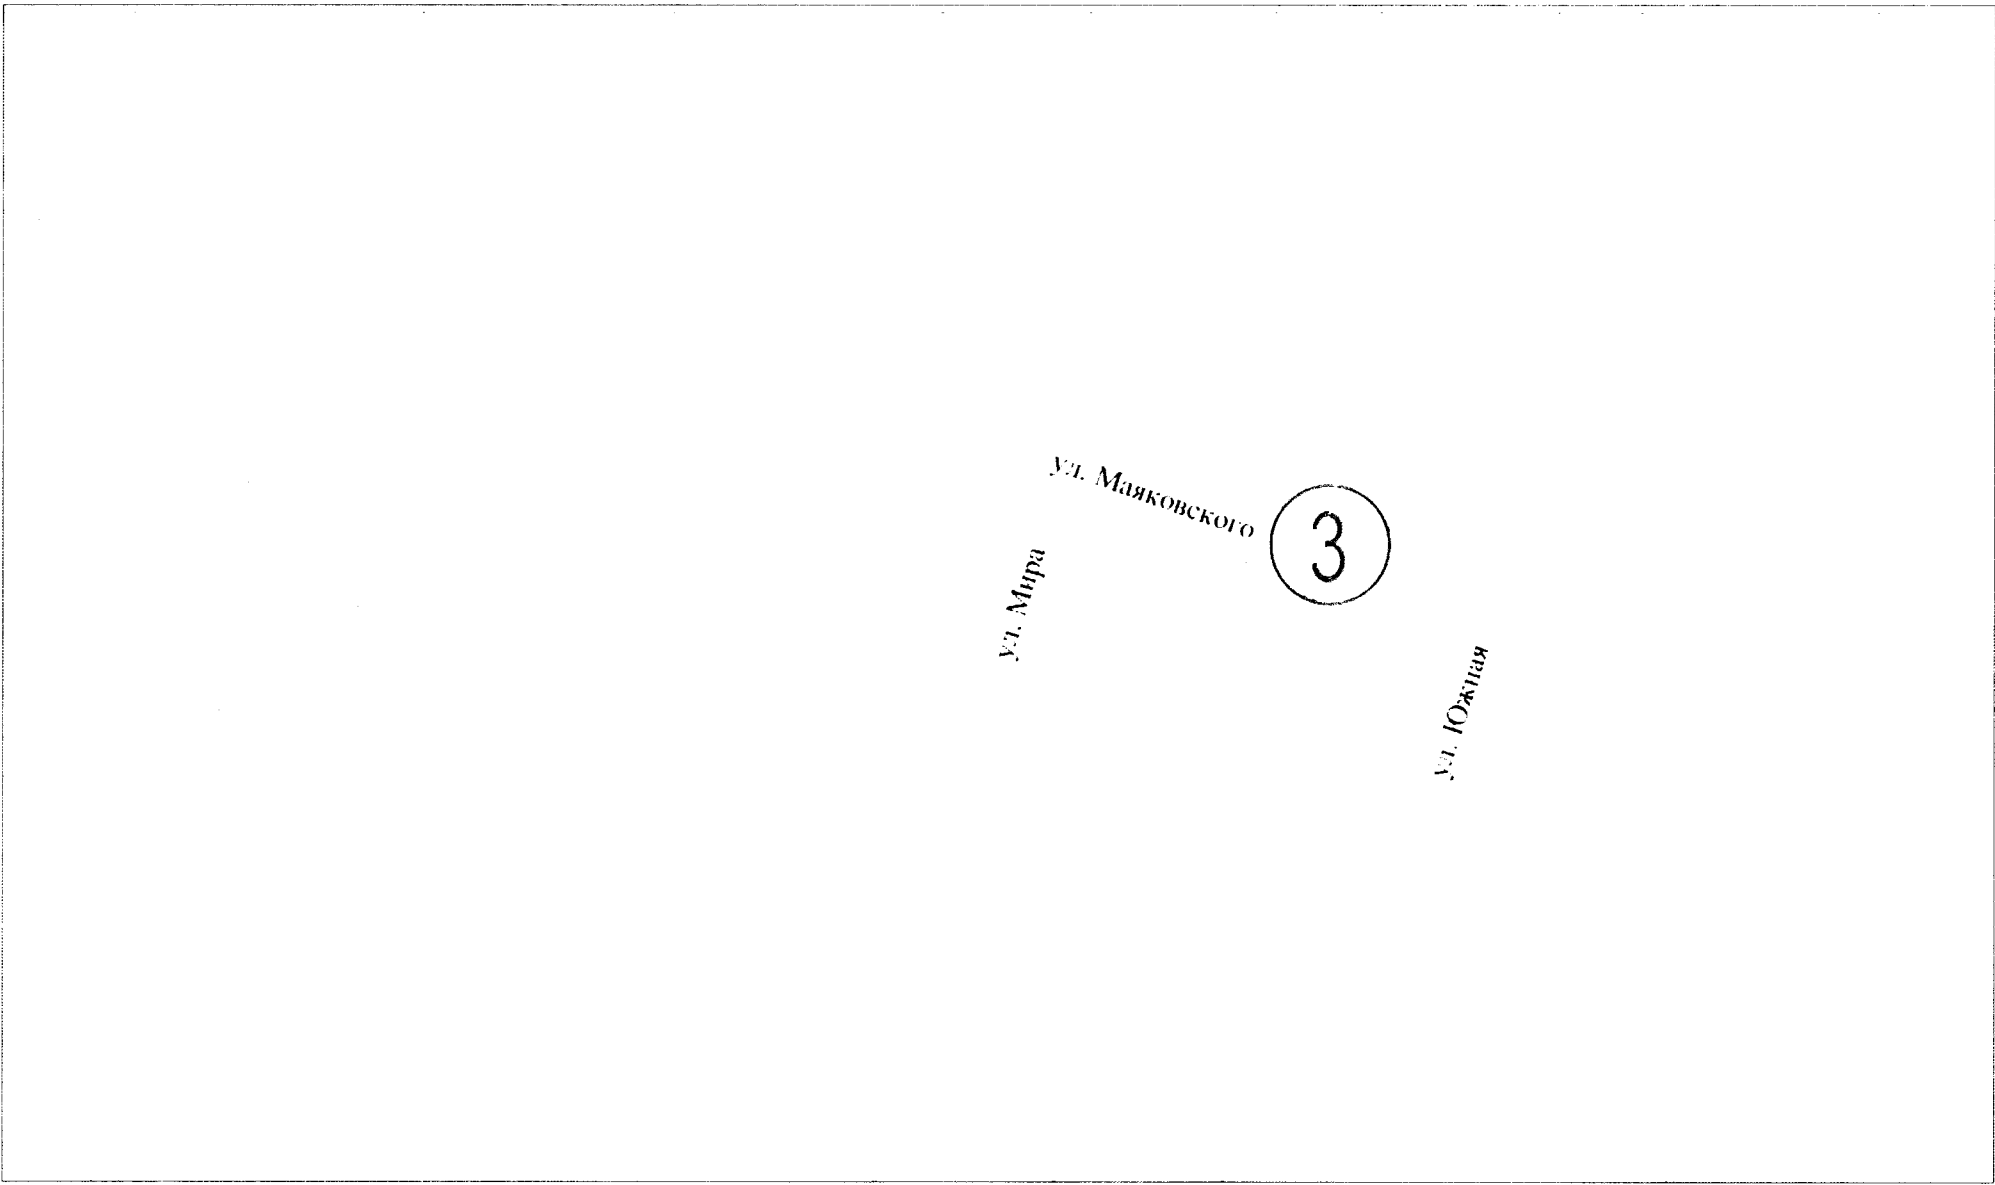

Щитовая установка большого формата




Номер рекламной конструкции

Изм.	Кол.уч	Лист	№ док.	Подпись	Дата
Разраб.					
Нач. отдела					
Н.контроль					

						Шифр: 001-01-22				ГЧ.1		
						Схема размещения рекламных конструкций на территории муниципального образования городской округ Кинель Самарской области						
Изм.	Кол.уч	Лист	№ док.	Подпись	Дата							
Разраб.						Раздел №2 Схема размещения рекламных конструкций				Стадия	Лист	Листов
Нач. отдела											12	
Н.контроль						Схема размещения рекламной конструкции №3 по адресу: Самарская область, г.о. Кинель, ул. Маяковского, в районе д/№64				 КИНЕЛЬСЕРВИС центр недвижимости		


Ситуационный план

 

Место размещения объекта

Таблица координат

Номер точки	Координаты (м)	
	X	y
1	391052.626	1407112.052

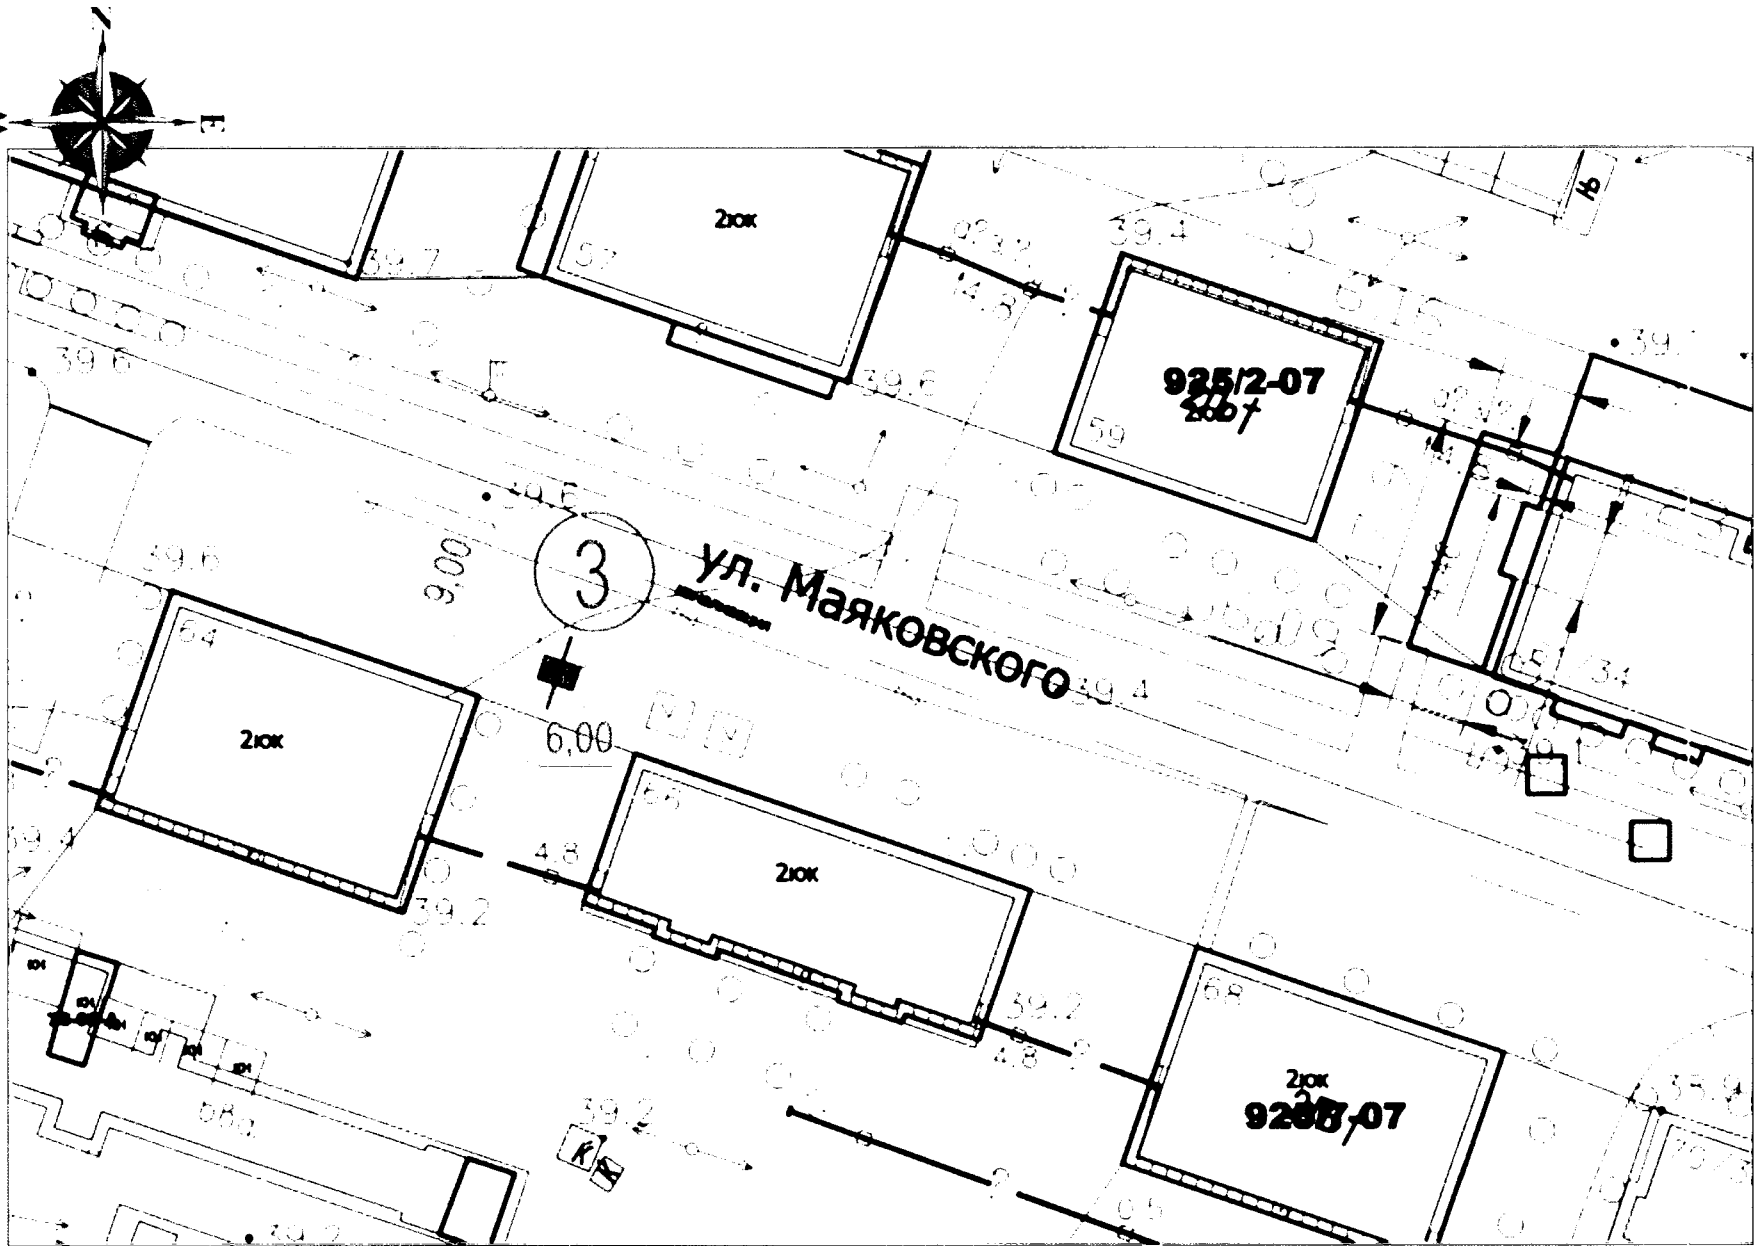

Условные обозначения:

- 1

Место размещения
рекламной конструкции
- 3

Номер рекламной
конструкции

Примечание:

- 1 МСК - 63
- 2 Для размещения средств наружной рекламы в пределах охранных зон инженерных коммуникаций требуется письменное решение о согласовании собственников инженерных коммуникаций.
3. Для размещения средств наружной рекламы в пределах охранных зон объектов электросетевого хозяйства требуется письменное решение о согласовании сетевых организаций, постановление правительства РФ №160 от 24.02.2009

						Шифр: 001-01-22			ГЧ.1			
						Схема размещения рекламных конструкций на территории муниципального образования городской округ Кинель Самарской области						
Изм.	Кол.уч	Лист	№ док.	Подпись	Дата	Раздел №2 Схема размещения рекламных конструкций			Стадия	Лист	Листов	
Разраб.												
Нач. отдела						Схема размещения рекламной конструкции №3 по адресу: Самарская область, г.о. Кинель ул. Маяковского, в районе д№64. М1:500				13		
Н.контроль												
									 Винельский центр недвижимости			


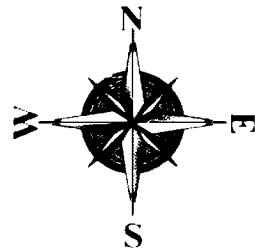


Схема размещения рекламной конструкции № 4



Условные обозначения

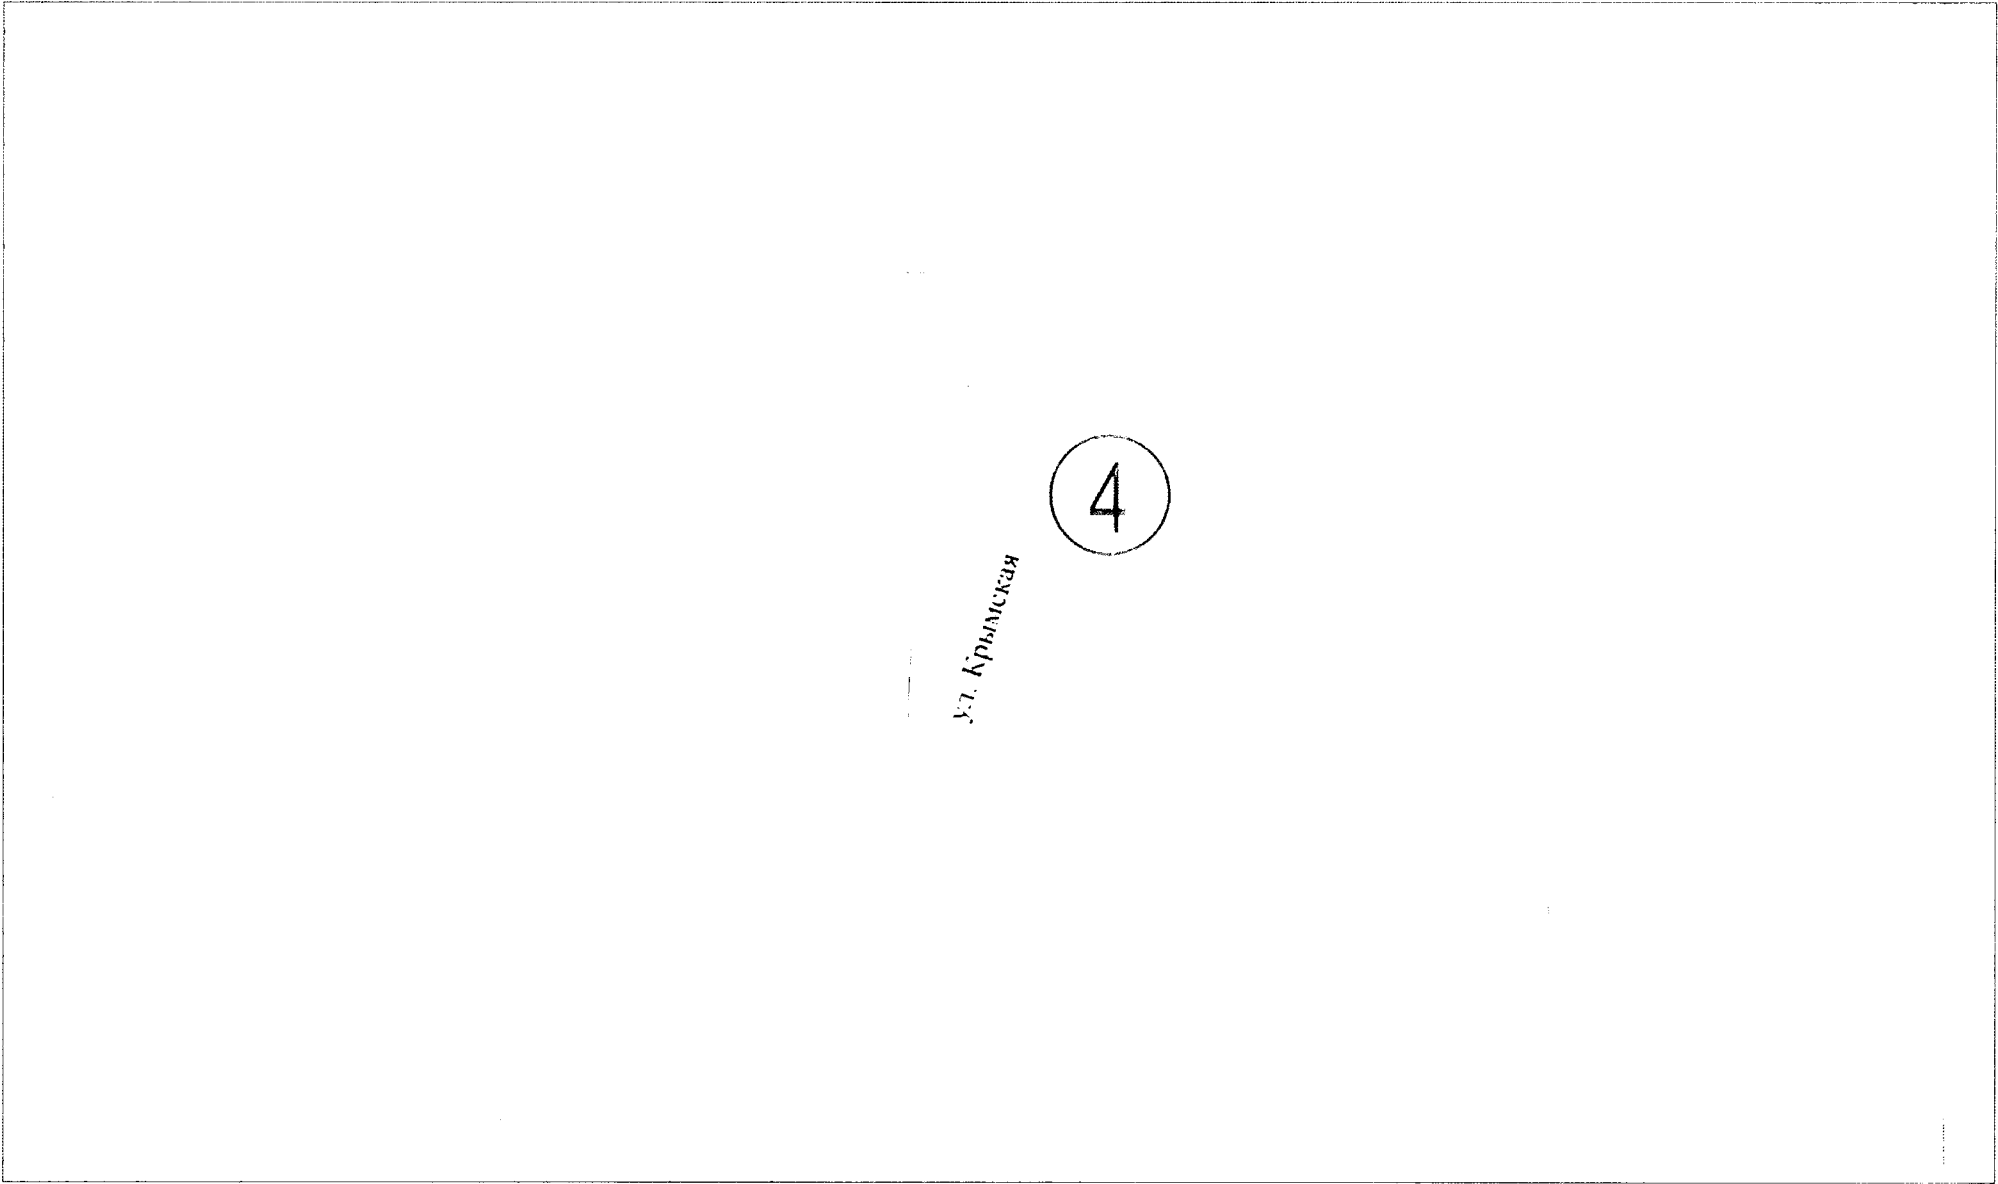

Щитовая установка большого формата




Номер рекламной конструкции

Изм.	Кол.уч.	Лист	№ док.	Подпись	Дата
Разраб.	Нестерова ЛН				
Нач. отдела	Быкова Ю.Ю.				
Н. контроль	Федорова О.Н.				

Шифр: 001-01-22						ГЧ.1		
Схема размещения рекламных конструкций на территории муниципального образования городской округ Кинель Самарской области								
Раздел №2 Схема размещения рекламных конструкций						Стадия	Лист	Листов
							14	
Схема размещения рекламной конструкции №4 по адресу: Самарская область, г.о. Кинель, ул. Крымская, в районе д/№1В						 Кинельский центр недвижимости		


Ситуационный план

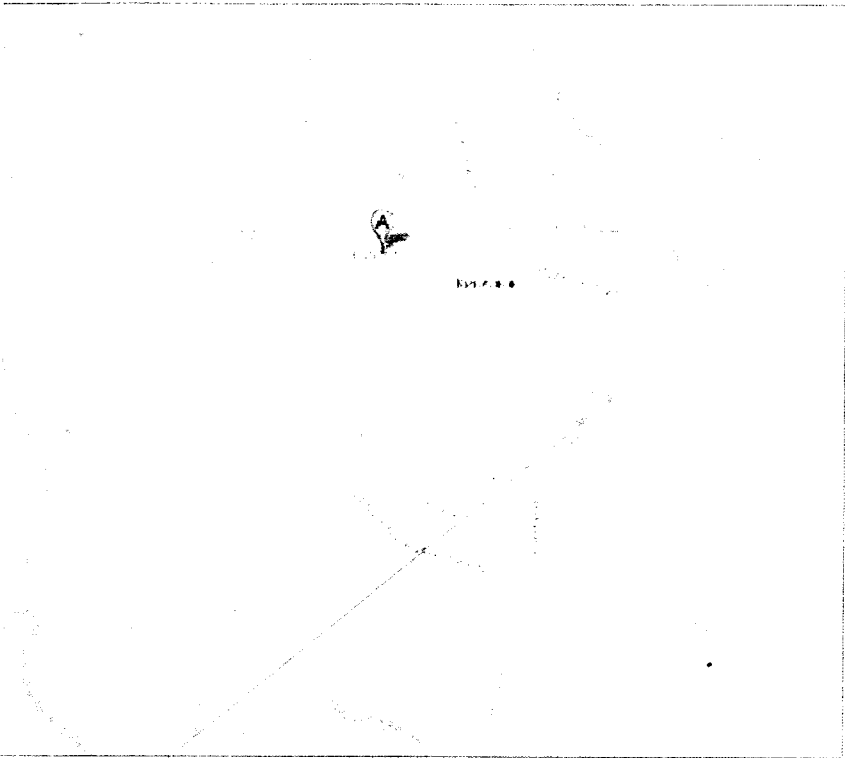

Место размещения объекта

Таблица координат

Номер точки	Координаты (м)	
	X	Y
1	391458.167	1407979.85

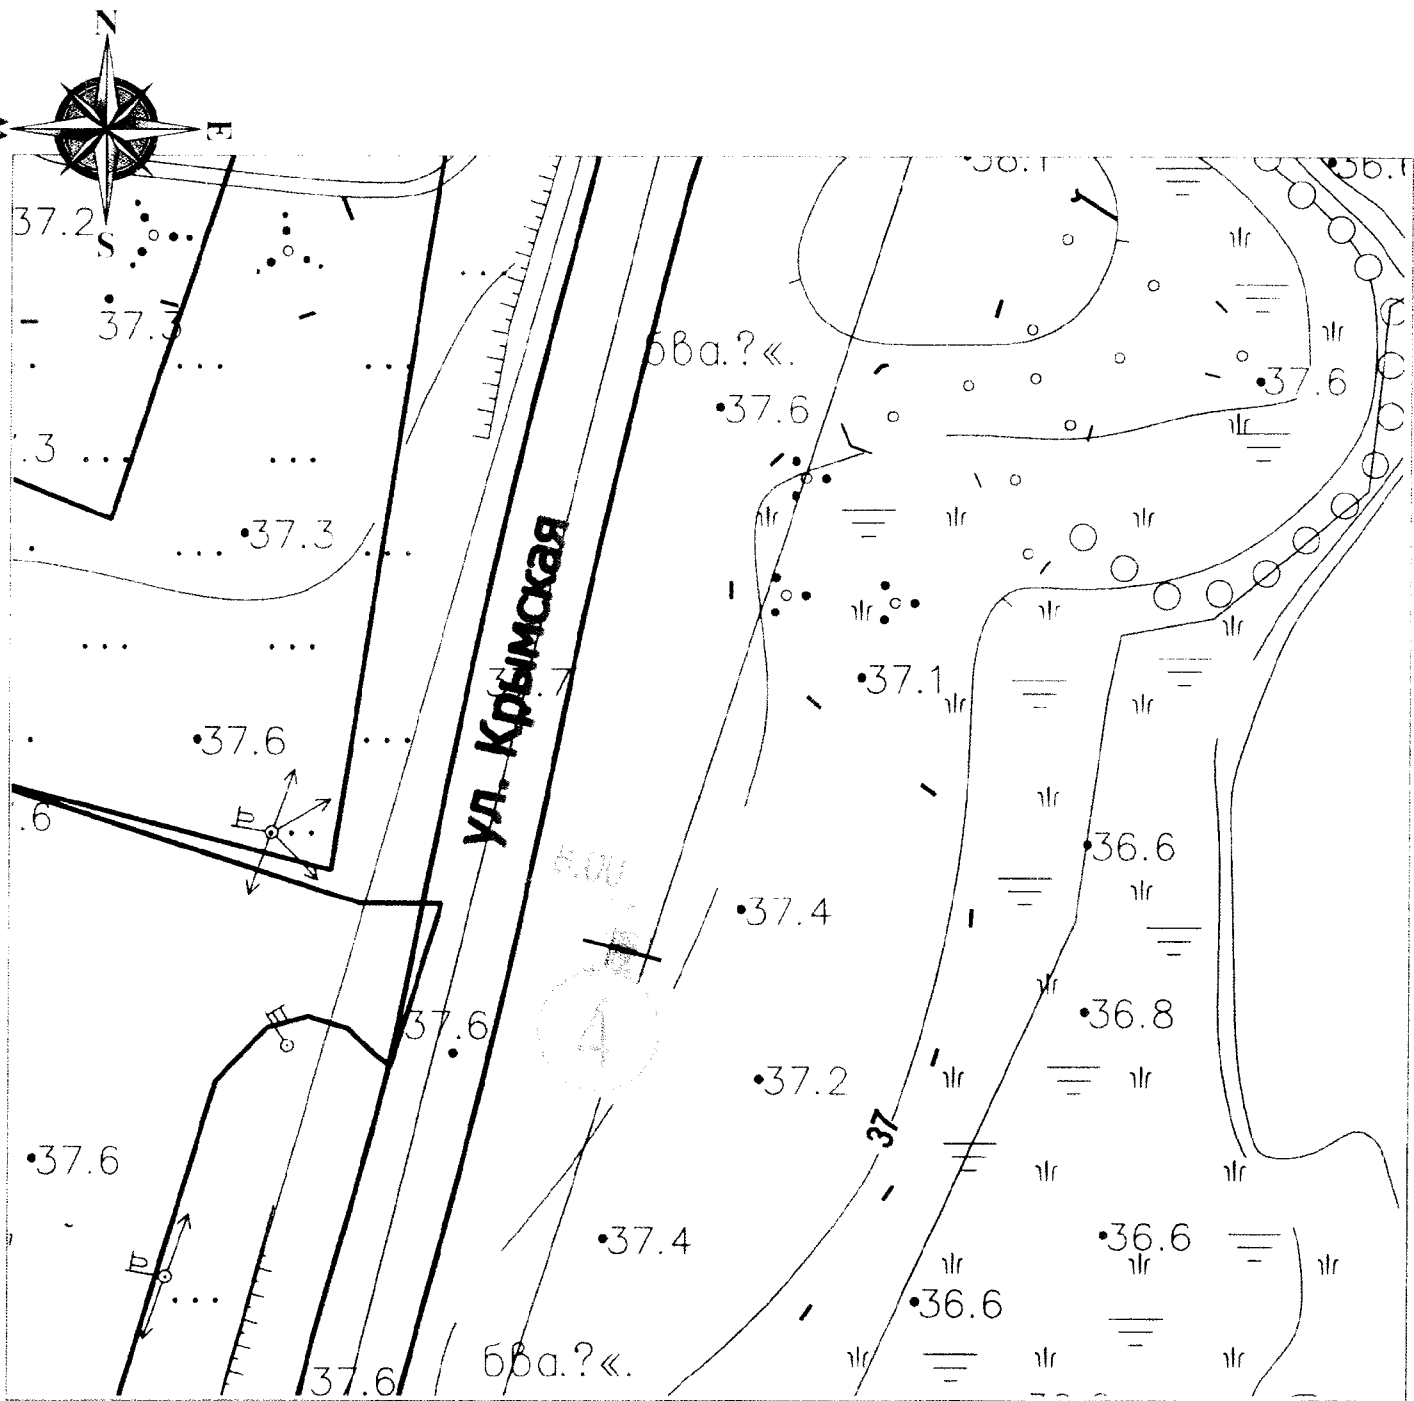

Условные обозначения:



Место размещения
рекламной конструкции



Номер рекламной
конструкции

Примечание:

1. МСК - 63
2. Для размещения средств наружной рекламы в пределах охранных зон инженерных коммуникаций требуется письменное решение о согласовании собственников инженерных коммуникаций.
3. Для размещения средств наружной рекламы в пределах охранных зон объектов электросетевого хозяйства требуется письменное решение о согласовании сетевых организаций, постановление правительства РФ №160 от 24.02.2009

Шифр: 001-01-22						ГЧ.1		
Схема размещения рекламных конструкций на территории муниципального образования городской округ Кинель Самарской области								
Изм.	Коп. уч.	Лист	Ч. док.	Подпись	Дата	Раздел №2 Схема размещения рекламных конструкций	Стадия	Лист
Разраб.								Листов
Нач. отдела						Схема размещения рекламной конструкции №4 по адресу: Самарская область г.о. Кинель ул. Крымская, в районе д/пс1Б 1/1 500		15
Н. контроль								


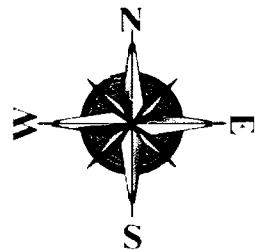


Схема размещения рекламной конструкции № 5



Условные обозначения:

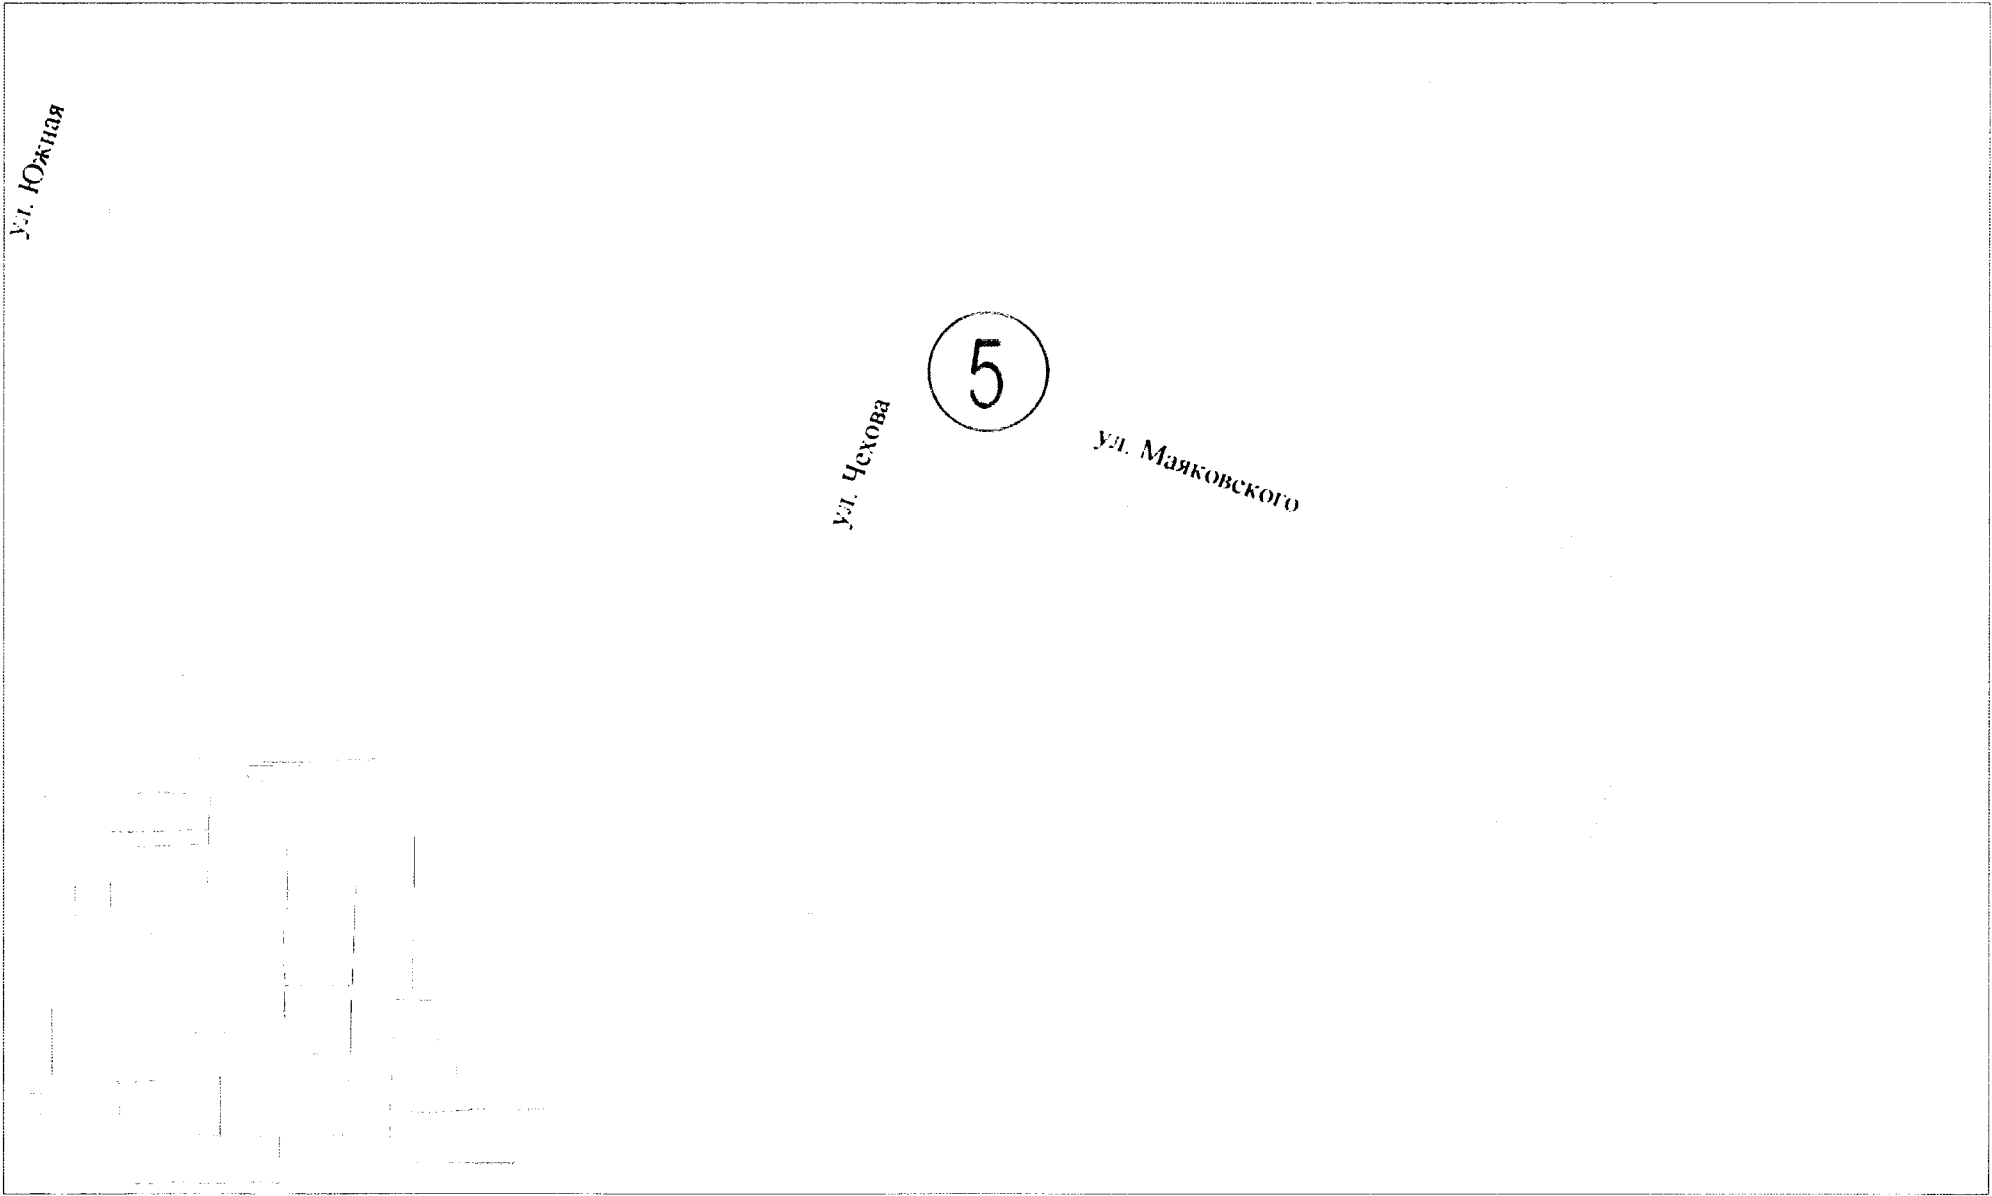

Щитовая установка большого формата




Номер рекламной конструкции

Инв. № подл.	Подп. и дата	Взаим. инв. №			

						Шифр: 001-01-22				ГЧ.1		
						Схема размещения рекламных конструкций на территории муниципального образования городской округ Кинель Самарской области						
Изм.	Кол.уч	Лист	№ док.	Подпись	Дата							
Разраб.						Раздел №2 Схема размещения рекламных конструкций				Стадия	Лист	Листов
Нач. отдела											16	
Н.контроль						Схема размещения рекламной конструкции №5, по адресу: Самарская область, г.о. Кинель, ул. Маяковского, в районе д.№78А				 Кинельский центр недвижимости		


Ситуационный план

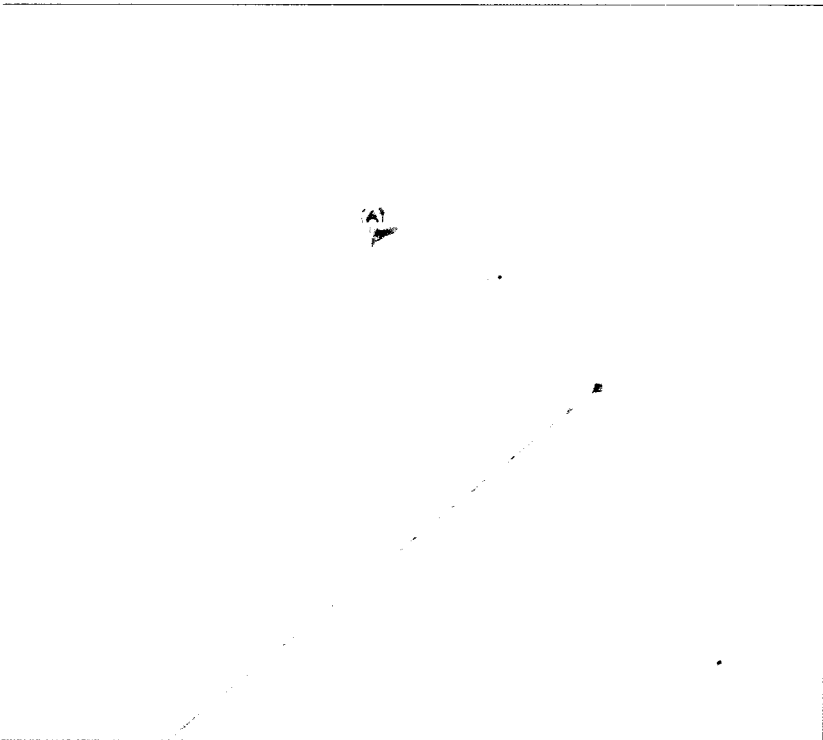

Место размещения объекта

Таблица координат

Номер точки	Координаты (м)	
	X	y
1	390889.222	1407608.057

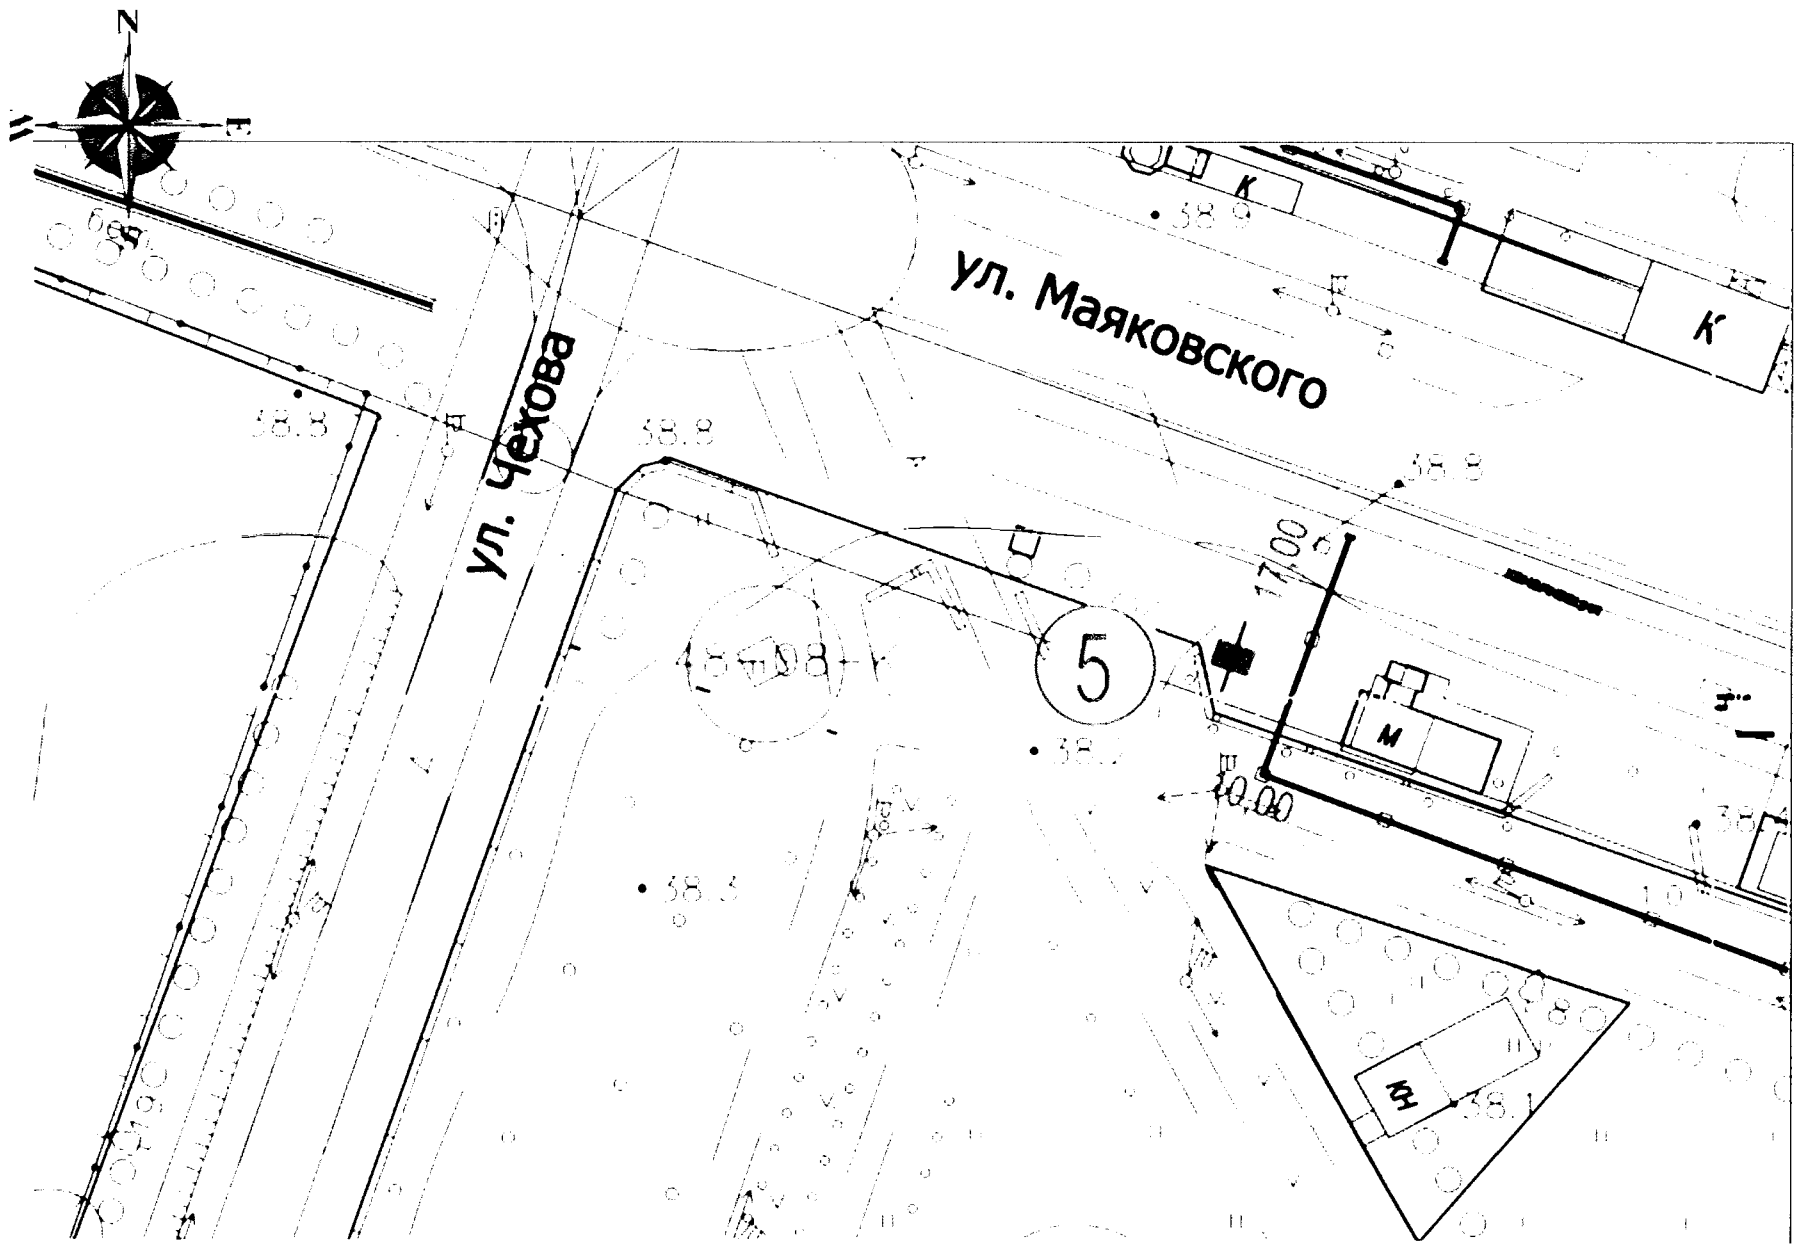

Условные обозначения:

- 1

Место размещения рекламной конструкции
- 5

Номер рекламной конструкции

Примечание:

- 1 МСК - 63
- 2 Для размещения средств наружной рекламы в пределах охранных зон инженерных коммуникаций требуется письменное решение о согласовании собственников инженерных коммуникаций.
3. Для размещения средств наружной рекламы в пределах охранных зон объектов электросетевого хозяйства требуется письменное решение о согласовании сетевых организаций, постановление правительства РФ №160 от 24.02.2009

						Шифр: 001-01-22				ГЧ.1	
						Схема размещения рекламных конструкций на территории муниципального образования городской округ Кинель Самарской области					
Изм.	Кол.уч	Лист	№ док.	Подпись	Дата	Раздел №2 Схема размещения рекламных конструкций			Стадия	Лист	Листов
Разраб.											
Нач. отдела						Схема размещения рекламной конструкции №5 по адресу: Самарская область, г.о. Кинель, ул. Маяковского, в районе д/п №78А, М1 500				17	
Н.контроль											
									 Кинельский центр недвижимости		

Взаим.инв.№	
Подп. и дата	
Инв. № подл.	


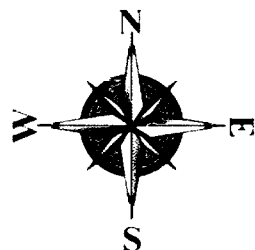


Схема размещения рекламной конструкции № 6



Условные обозначения

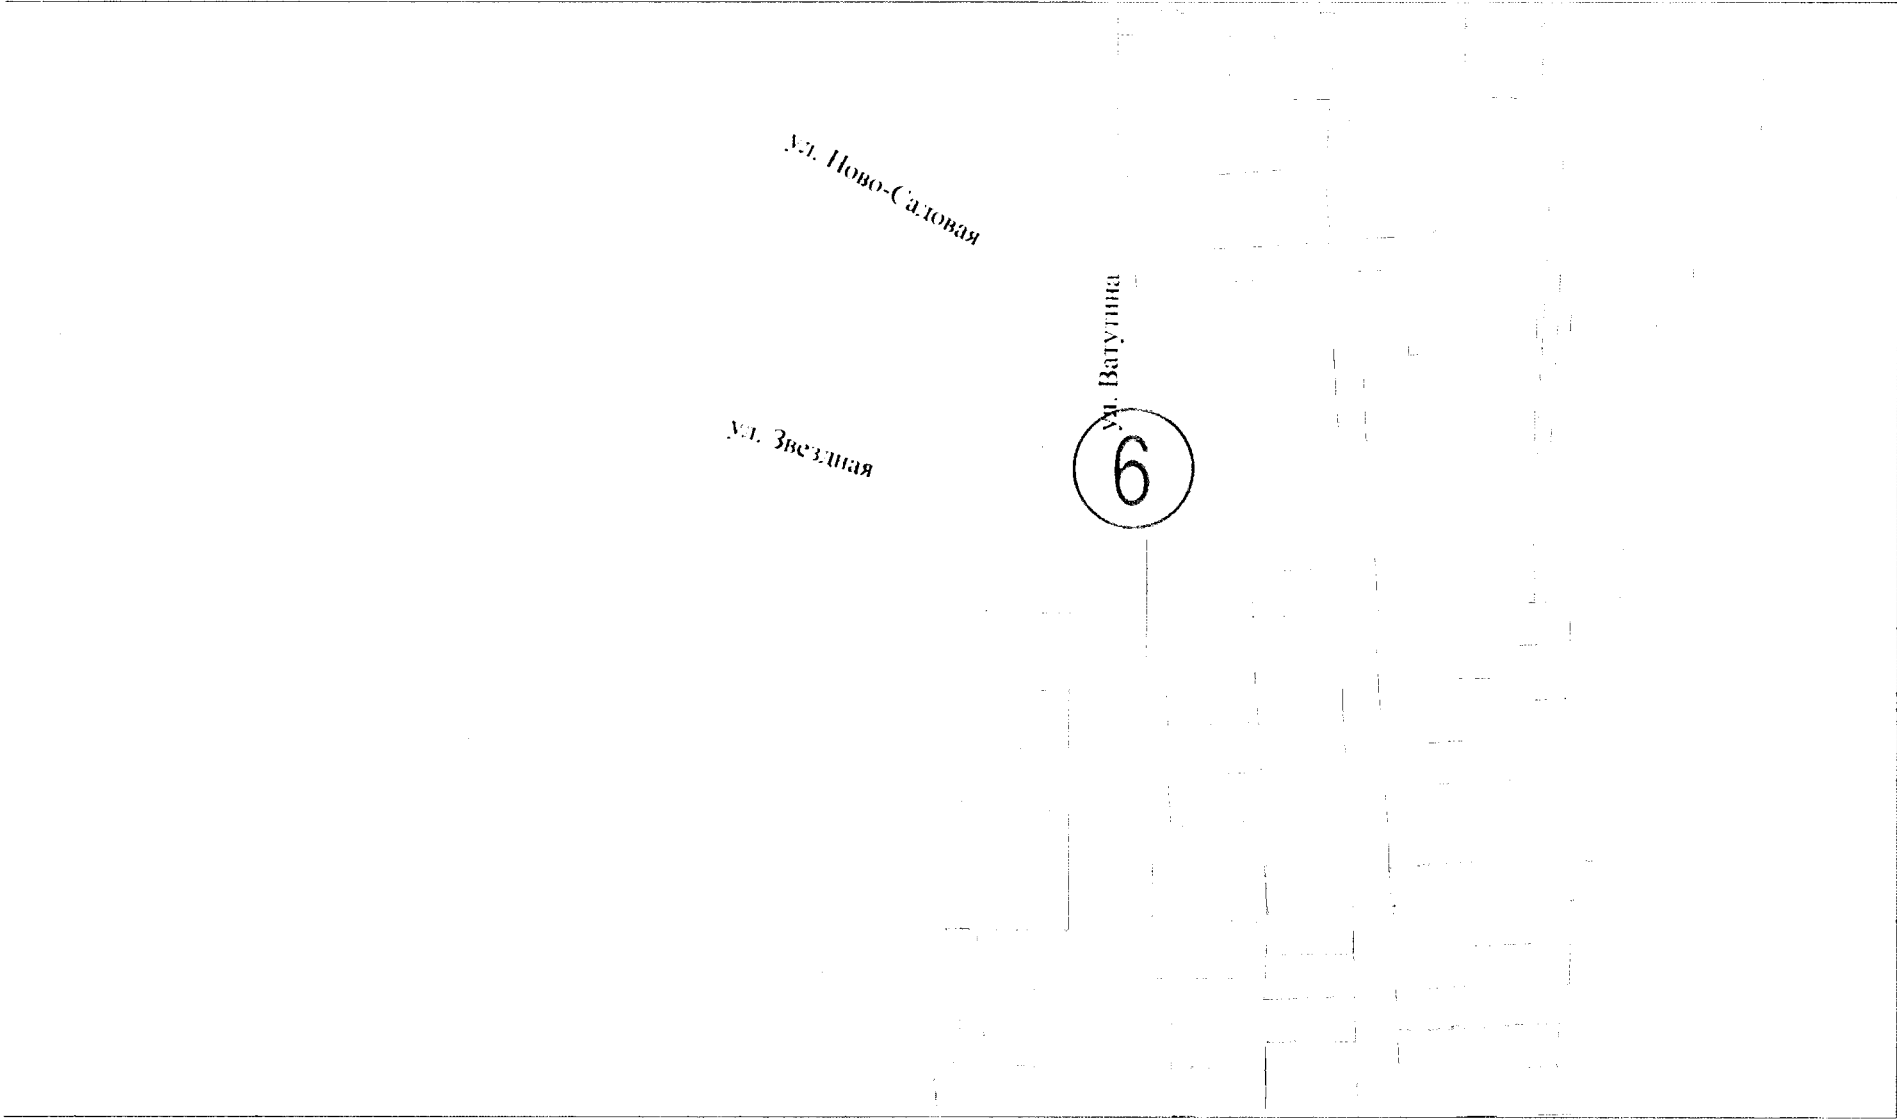

Щитовая установка большого формата



Номер рекламной конструкции


Взаим инв №

Подп и дата

Инв № подл

						Шифр: 001-01-22			ГЧ.1		
						Схема размещения рекламных конструкций на территории муниципального образования городской округ Кинель Самарской области					
Изм	Кол.уч	Лист	№ док.	Подпись	Дата						
Разраб.						Раздел №2 Схема размещения рекламных конструкций			Стадия	Лист	Листов
Нач. отдела										18	
Н. контроль						Схема размещения рекламной конструкции №6 по адресу: Самарская область, г.о. Кинель, ул. Ватулина, в районе д.№39			 Центр недвижимости		


Ситуационный план

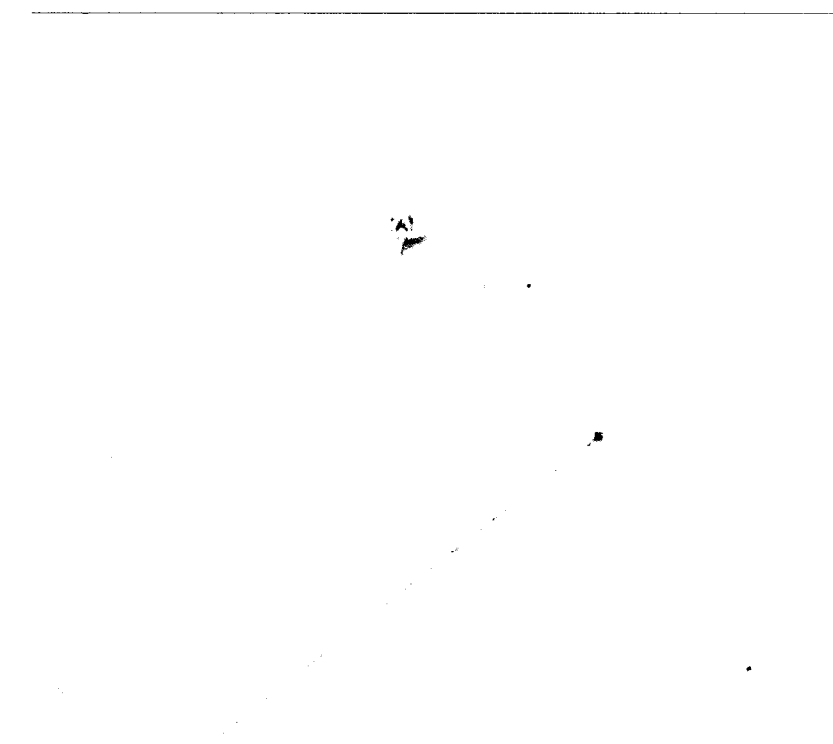

Место размещения объекта

Таблица координат

Номер точки	Координаты (м)	
	X	Y
1	389991.607	1407219.914

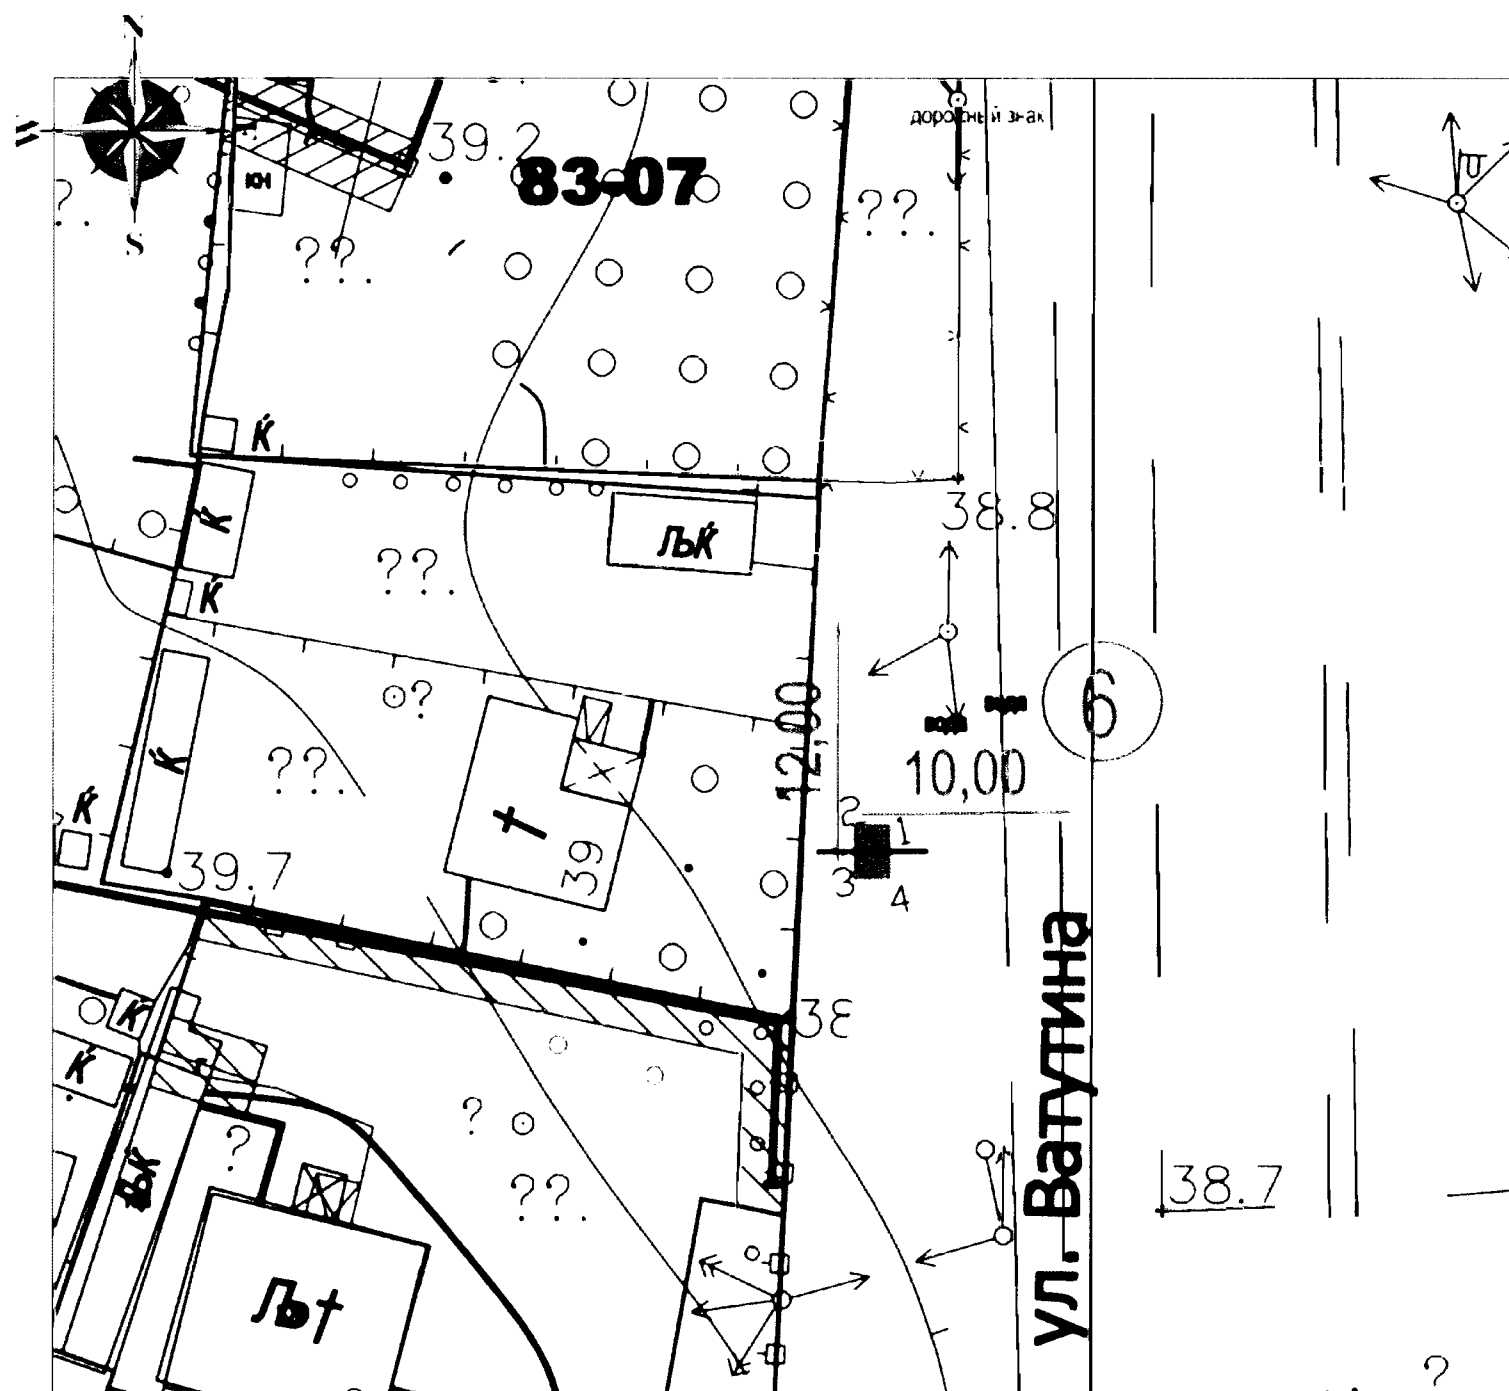

Условные обозначения:



Место размещения рекламной конструкции



Номер рекламной конструкции

Примечание:

- 1 МСК - 63
- 2 Для размещения средств наружной рекламы в пределах охранных зон инженерных коммуникаций требуется письменное решение о согласовании собственников инженерных коммуникаций.
3. Для размещения средств наружной рекламы в пределах охранных зон объектов электросетевого хозяйства требуется письменное решение о согласовании сетевых организаций, постановление правительства РФ №160 от 24.02.2009

						Шифр: 001-01-22			ГЧ.1		
						Схема размещения рекламных конструкций на территории муниципального образования городской округ Кинель Самарской области					
Изм.	Кол.уч	Лист	№ док.	Подпись	Дата	Раздел №2 Схема размещения рекламных конструкций			Стадия	Лист	Листов
Разраб. Нач. отдела		Нестерова ЛН Быкова Ю.Ю.								19	
Н.контроль		Федорова О.Н				Схема размещения рекламной конструкции №6 по адресу: Самарская область, г.о. Кинель, ул. Ватулина, в районе д/№39. М1:500			 Кинельский центр недвижимости		

Взаим. инв. №

Подп. и дата

Инв. № подл.


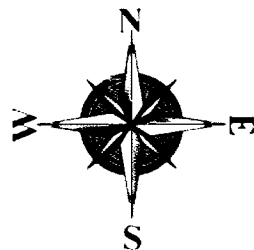


Схема размещения рекламной конструкции № 7



Условные обозначения

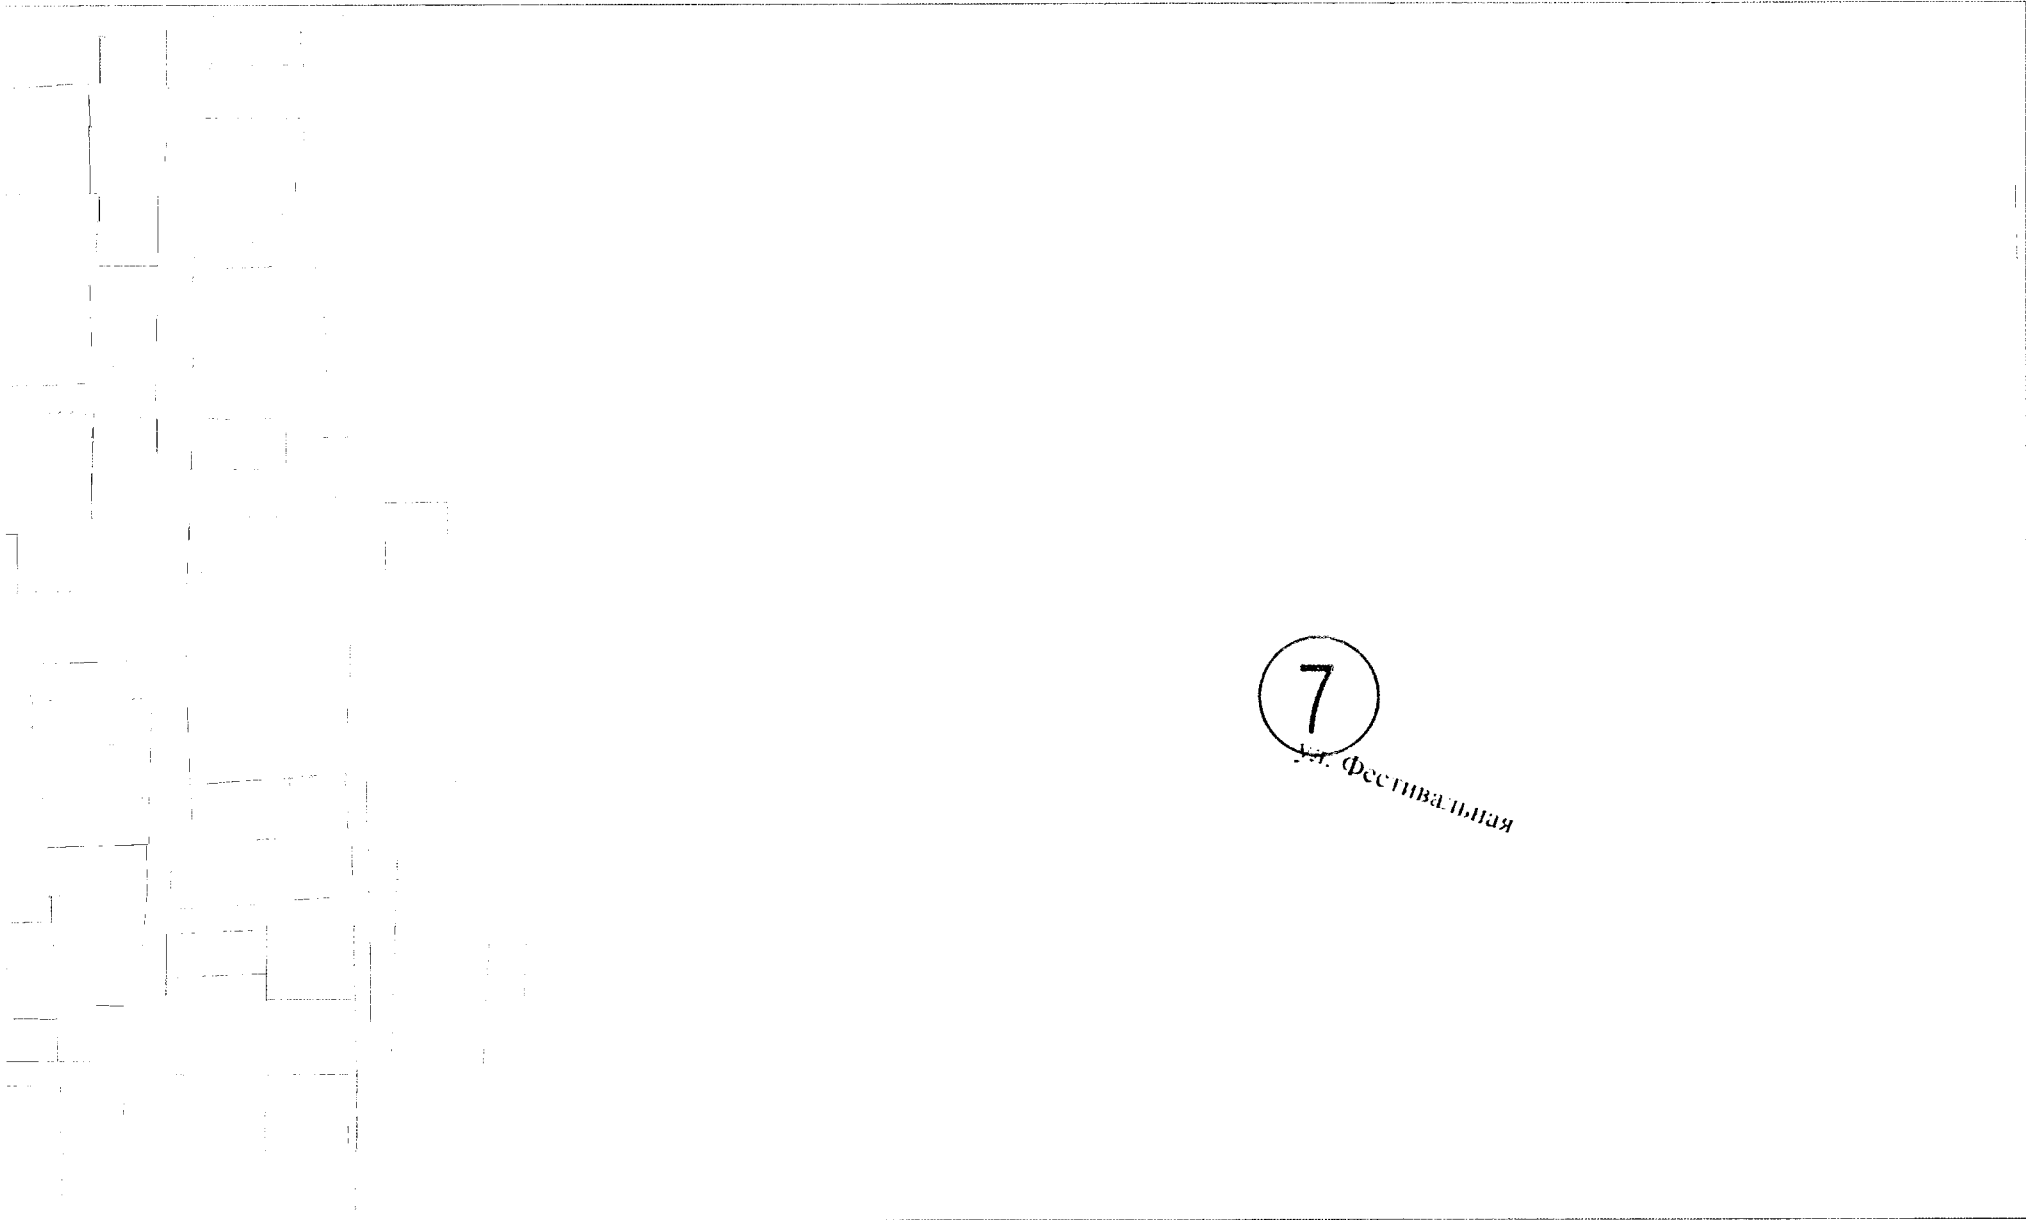

Щитовая установка большого формата




Номер рекламной конструкции

Инв. № подл.	Подп. и дата	Взаим. инв. №		

						Шифр: 001-01-22			ГЧ.1
						Схема размещения рекламных конструкций на территории муниципального образования городской округ Кинель Самарской области			
Изм.	Хол.уч.	Лист	№ док.	Подпись	Дата	Раздел №2 Схема размещения рекламных конструкций	Стадия	Лист	Листов
Разраб.								20	
Нач. отдела									
Н. контроль									
						Схема размещения рекламной конструкции №7 по адресу: Самарская область, г.о. Кинель, ул. Фестивальная, д.№1А		 КИНЕЛЬСЕРВИС центр недвижимости	


Ситуационный план

 

Место размещения объекта

Таблица координат

Номер точки	Координаты (м)	
	X	y
1	390324.051	1407853.176

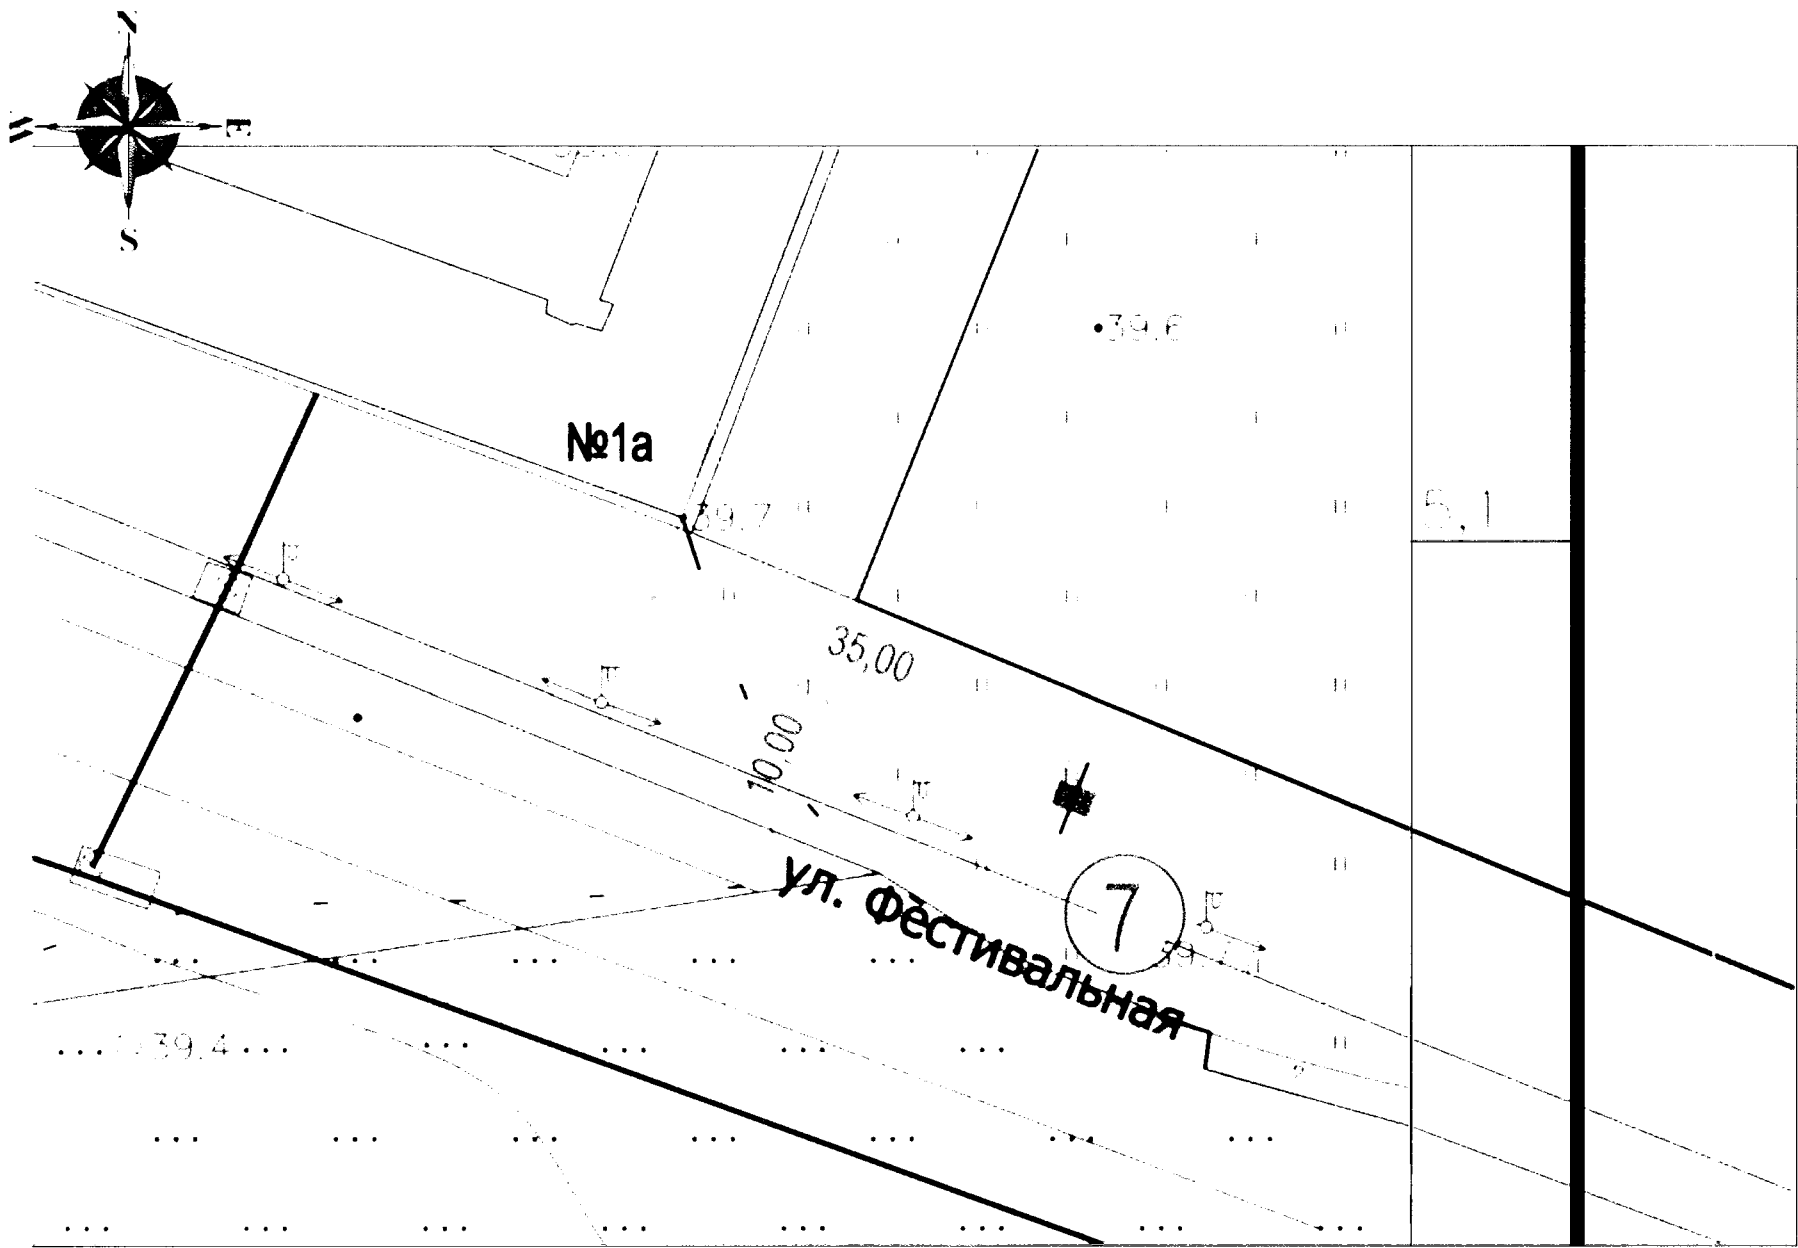

Условные обозначения:

- 1

Место размещения рекламной конструкции
- 7

Номер рекламной конструкции

Примечание:

1. МСК - 63
2. Для размещения средств наружной рекламы в пределах охранных зон инженерных коммуникаций требуется письменное решение о согласовании собственников инженерных коммуникаций.
3. Для размещения средств наружной рекламы в пределах охранных зон объектов электросетевого хозяйства требуется письменное решение о согласовании сетевых организаций, постановление правительства РФ №160 от 24.02.2009

						Шифр: 001-01-22			ГЧ.1			
						Схема размещения рекламных конструкций на территории муниципального образования городской округ Кинель Самарской области						
Изм.	Кол.уч	Лист	№ док.	Подпись	Дата	Раздел №2 Схема размещения рекламных конструкций			Стадия	Лист	Листов	
Разраб.										21		
Нач. отдела												
Н.контроль				Федорова О.Н		Схема размещения рекламной конструкции №7 по адресу: Самарская область, г.о. Кинель ул. Фестивальная, д.№1А. М1:500			 Кинельский центр недвижимости			



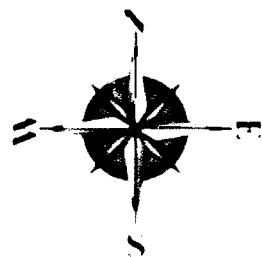


Схема размещения рекламной конструкции № 8

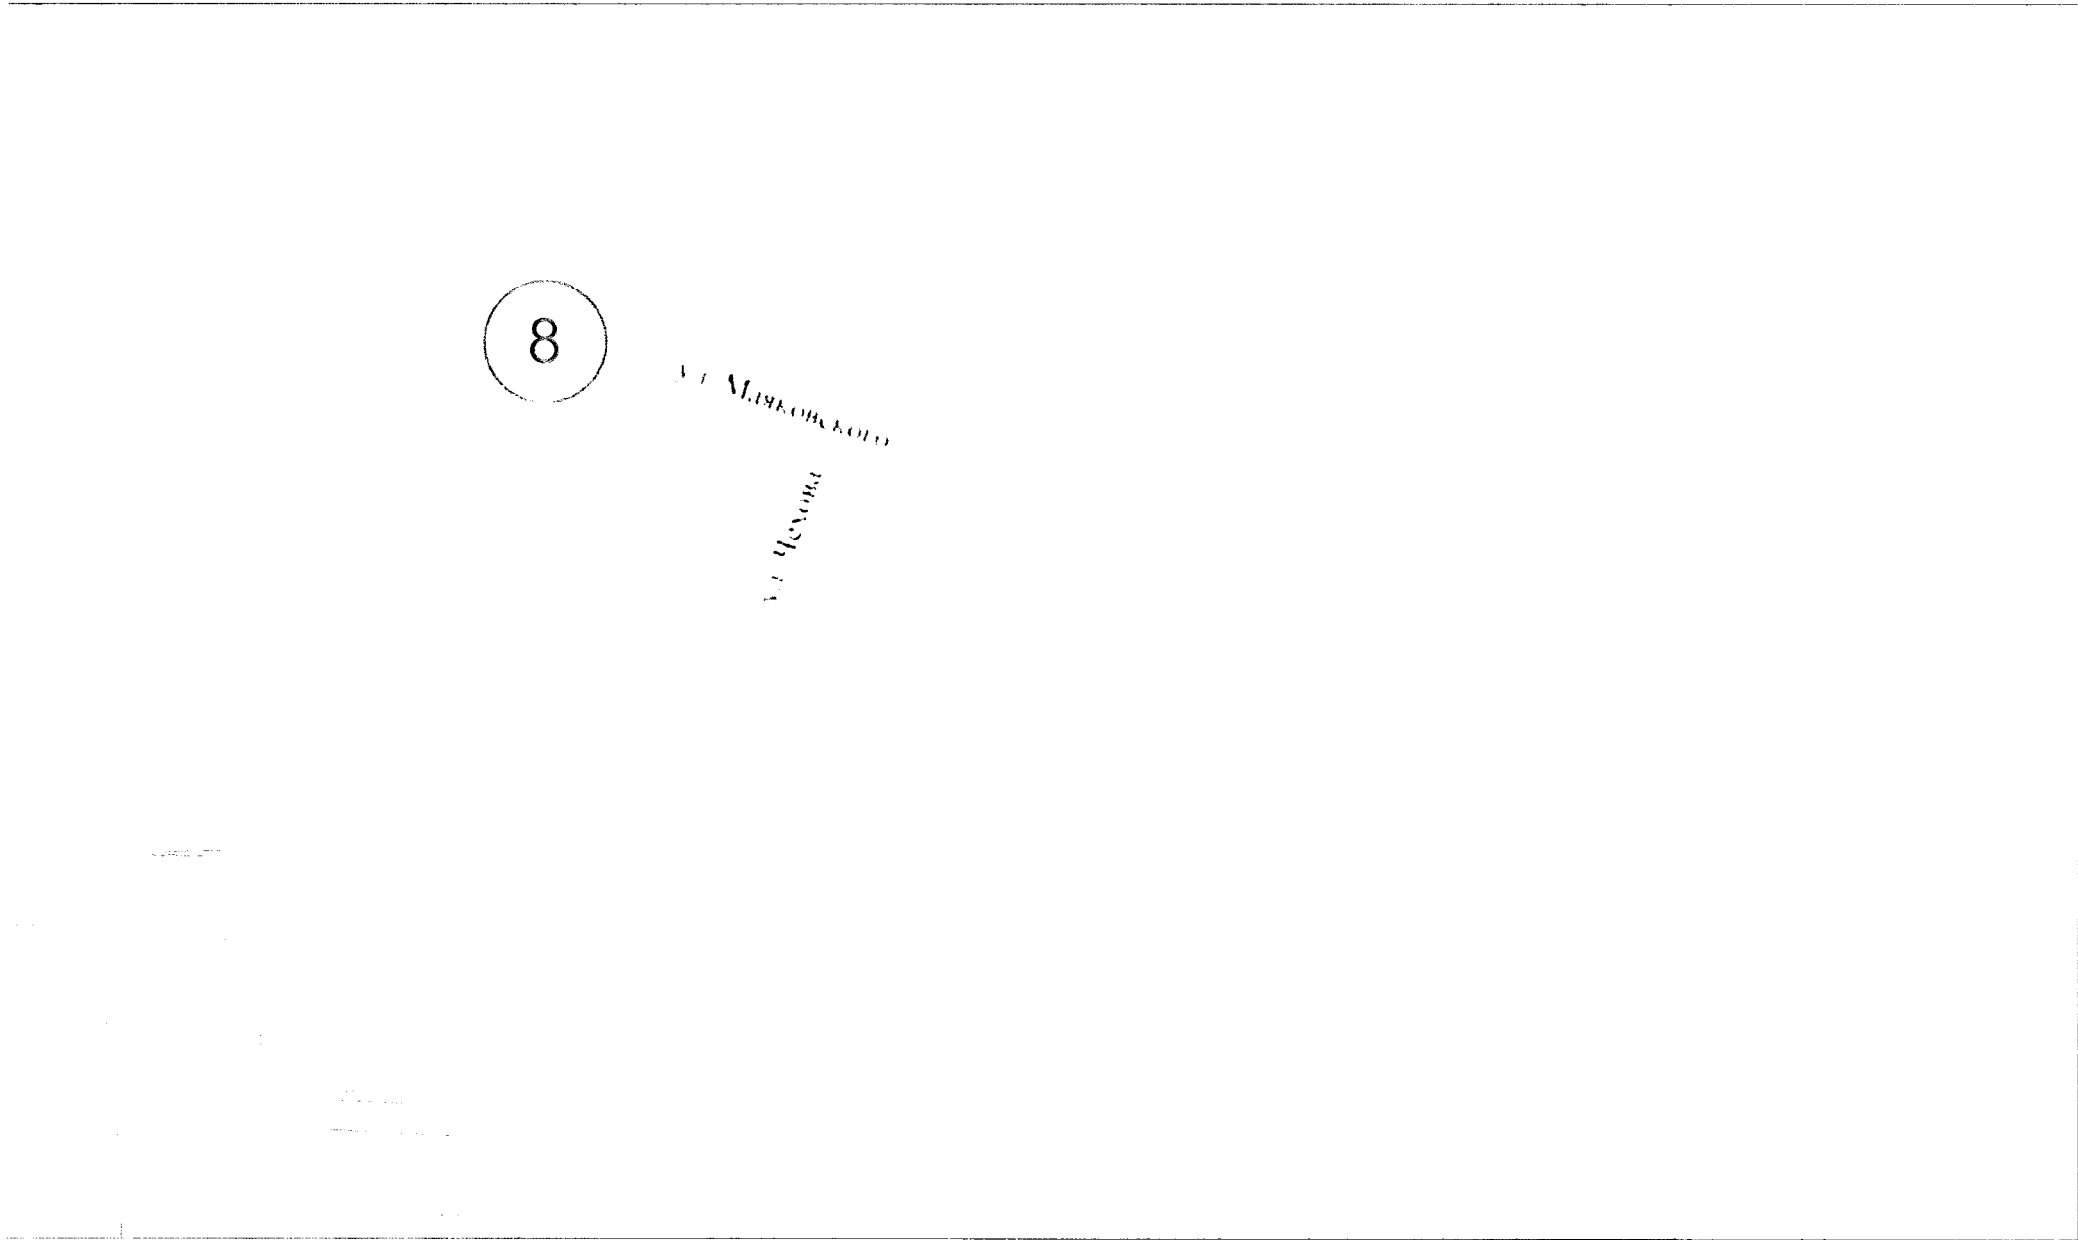


Щитовая установка большого формата

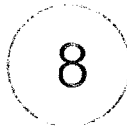

Изм.	Кол.уч.	Лист	№ док.	Подпись
Разраб.	Нестерова П.Н.			
Нач. отдела	Быкова Ю.К.			
Н. контроль	Федорова О.Н.			

						Шифр: 001-01-22	ГЧ.1
						Схема размещения рекламных конструкций на территории муниципального образования городской округ Кинель Самарской области	
Изм.	Кол.уч.	Лист	№ док.	Подпись	Дата	Раздел №2 Схема размещения рекламных конструкций	Стадия
Разраб.	Нестерова П.Н.						Лист
Нач. отдела	Быкова Ю.К.						22
Н. контроль	Федорова О.Н.					Схема размещения рекламной конструкции №8 по адресу: Самарская область, г.о. Кинель, ул. Маяковского, в районе д. № 73	Листов
							Листов


Ситуационный план

 

Место размещения объекта

Таблица координат

Номер точки	Координаты (м)	
	X	y
1	390943.039	1407470.004

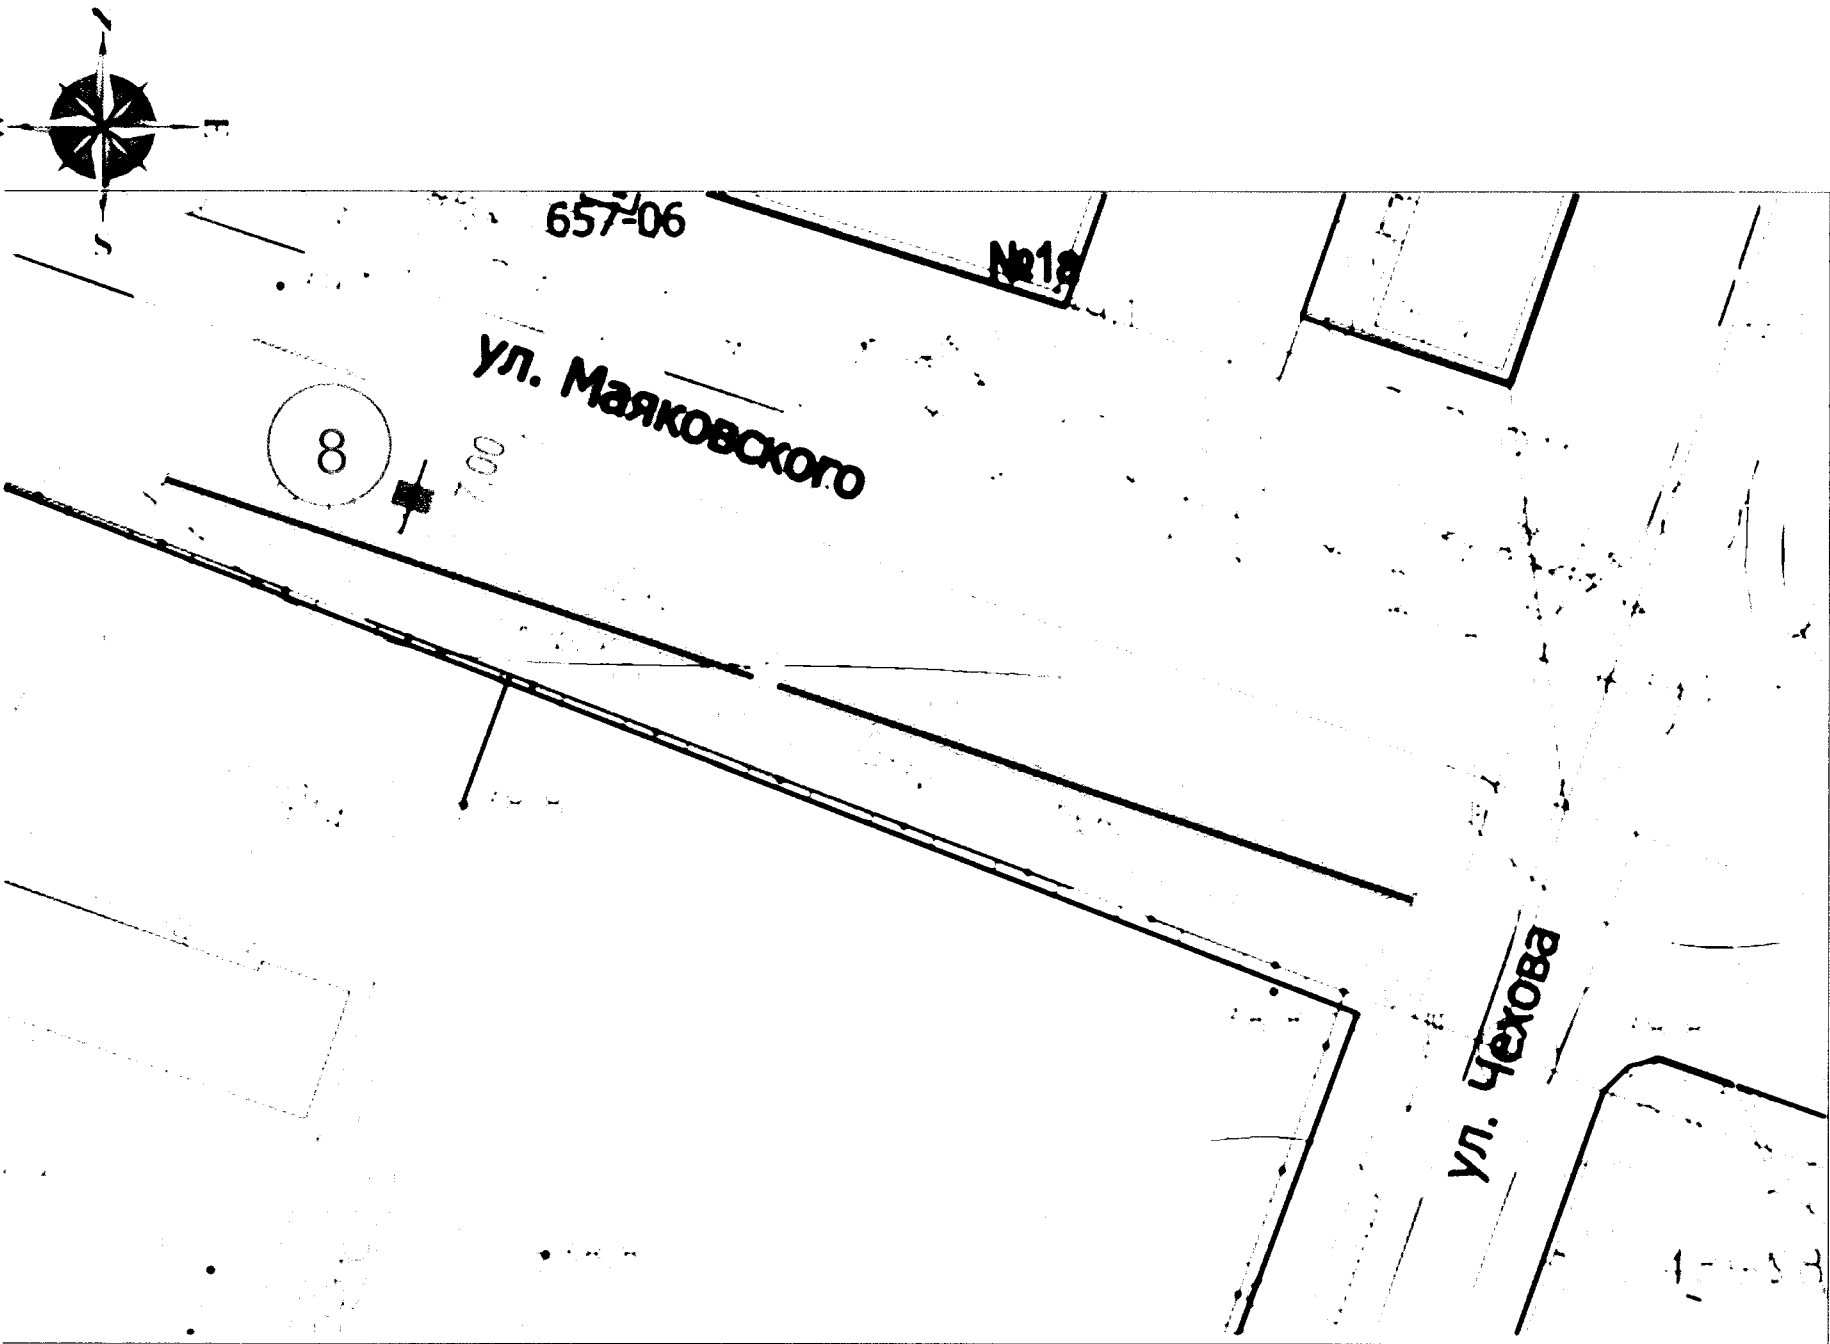

Условные обозначения



Место размещения
рекламной конструкции



Номер рекламной
конструкции

Примечание:

- 1 МСК - 63
- 2 Для размещения средств наружной рекламы в пределах охранных зон инженерных коммуникаций требуется письменное решение о согласовании собственников инженерных коммуникаций.
- 3 Для размещения средств наружной рекламы в пределах охранных зон объектов электросетевого хозяйства требуется письменное решение о согласовании сетевых организаций, постановление правительства РФ №160 от 24.02.2009

Взаим. инв. №

Подп. и дата

Инв. № подл.

Шифр: 001-01-22						ГЧ.1		
Изм.						Схема размещения рекламных конструкций на территории муниципального образования городской округ Кинель Самарской области		
Разраб.						Раздел №2		Стадия
Нач. отдела						Схема размещения рекламных конструкций		Лист
Н.контроль						Схема размещения рекламной конструкции №8 по адресу: Самарская область, г.о. Кинель, ул. Маяковского, в районе д/№73. М 1:500		Листов
Лист						23		
№ док						 Кинельский центр недвижимости		
Подпись								
Дата								


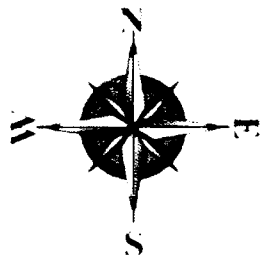


Схема размещения рекламной конструкции № 9



Условные обозначения

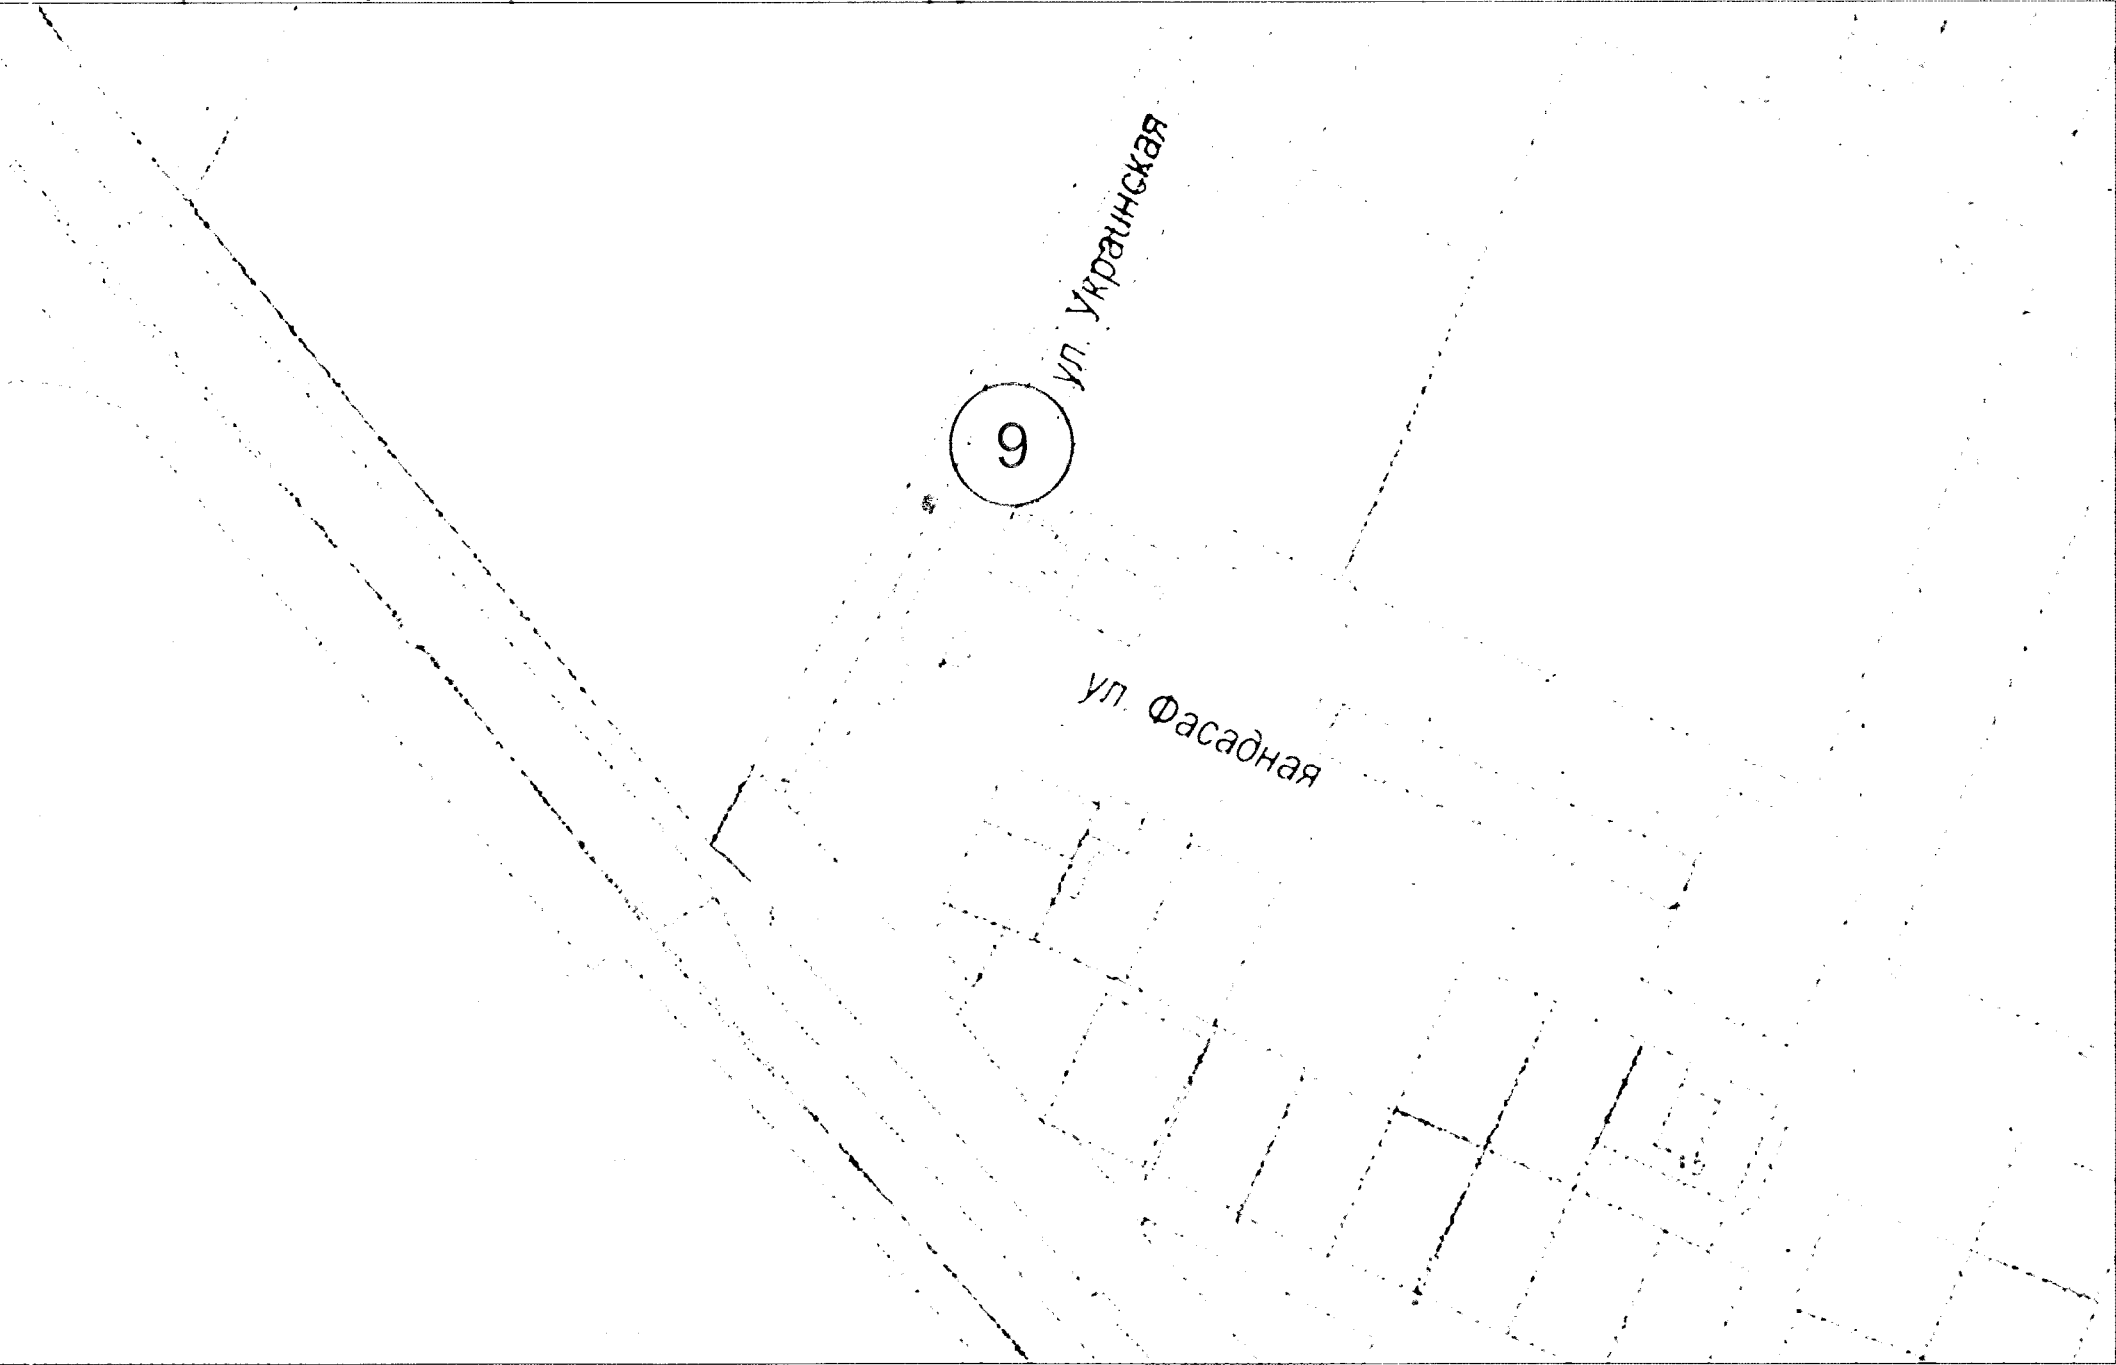



Щитовая установка малого формата




Номер рекламной конструкции

Изм.	Кол.уч.	Лист	№ док.	Подпись
Дата				
Изм.	Кол.уч.	Лист	№ док.	Подпись
Дата				

Шифр: 001-01-22						ГЧ.1		
Схема размещения рекламных конструкций на территории муниципального образования городской округ Кинель Самарской области								
Изм.	Кол.уч.	Лист	№ док.	Подпись	Дата	Раздел №2	Стадия	Лист
Разраб.						Схема размещения рекламных конструкций		24
Нач. отдела								
Н.контроль						Схема размещения рекламной конструкции №9 по адресу: Самарская область, г.о. Кинель, в районе ул Украинская и ул.Фасадная	 სამშენებლო ცენტრი центр недвижимости	

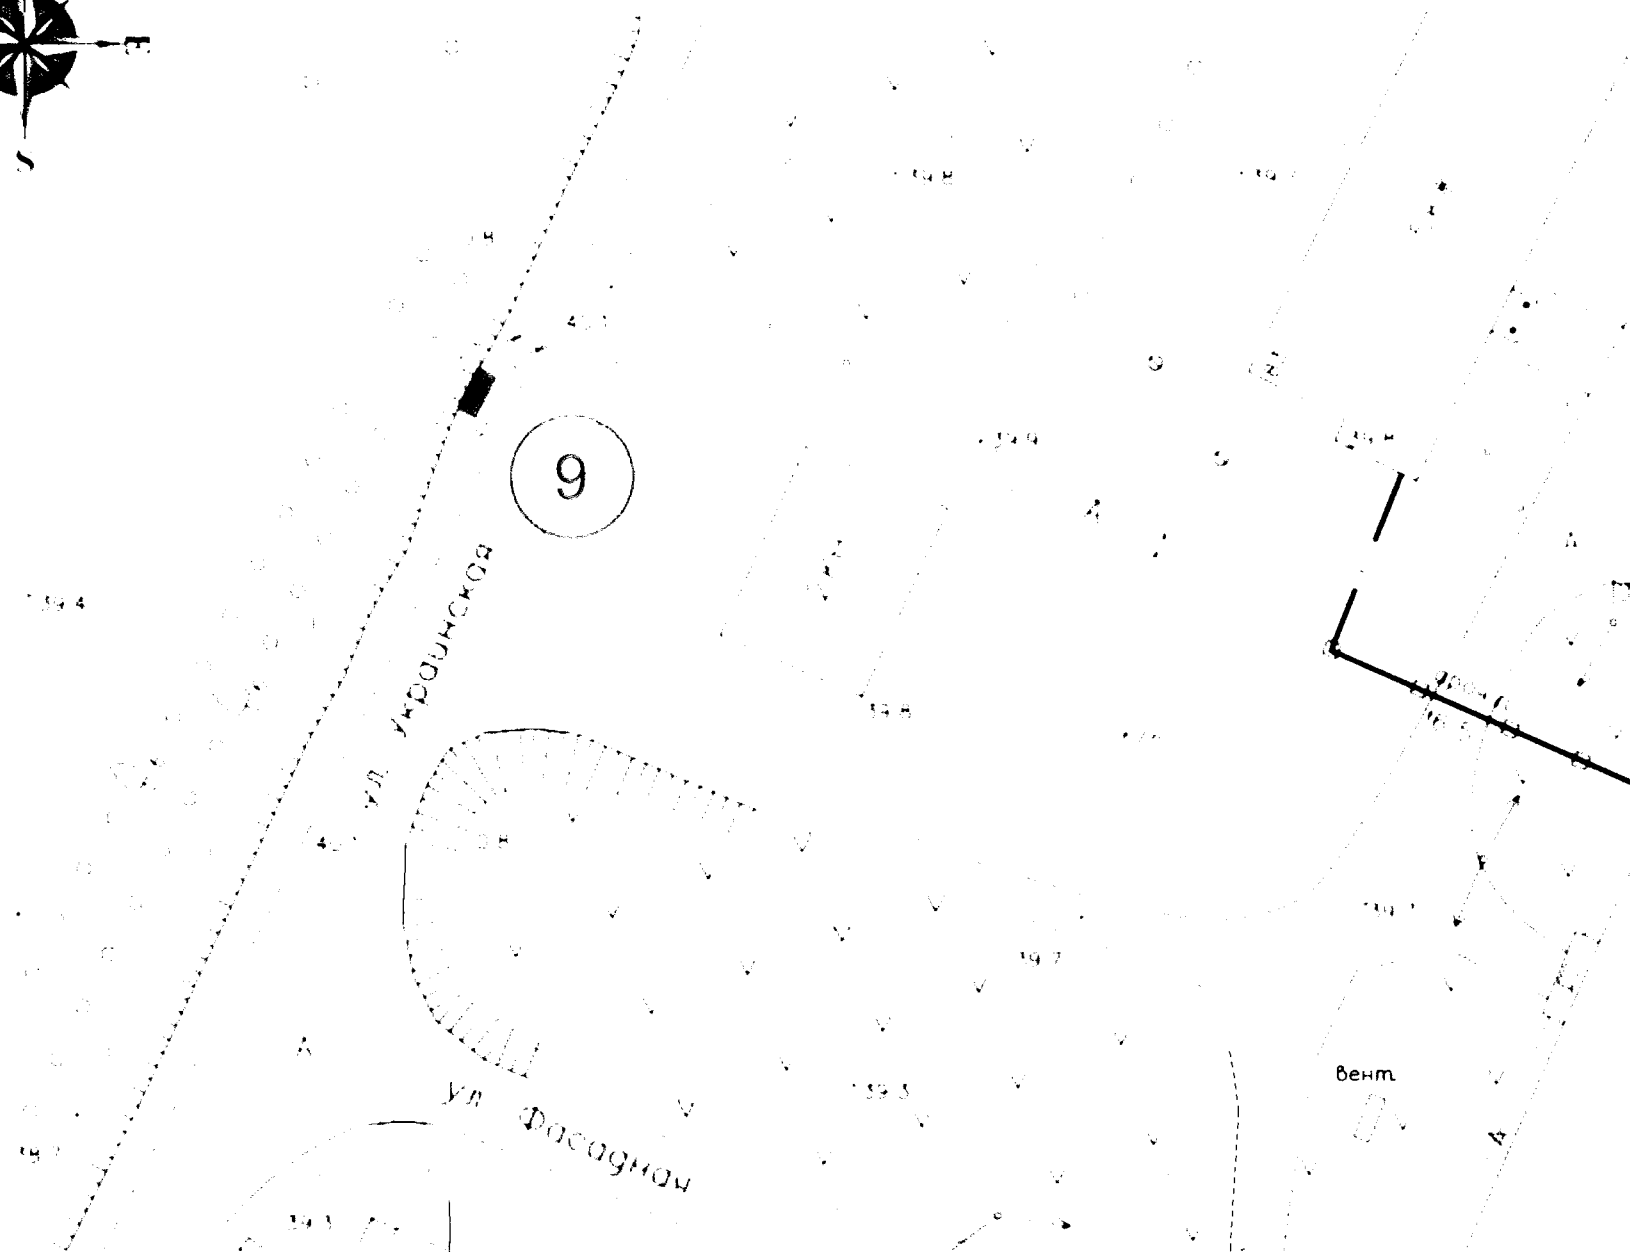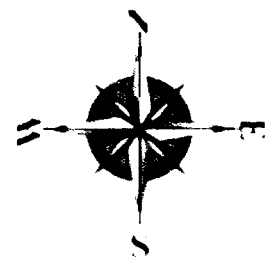

Ситуационный план

 

Место размещения объекта

Таблица координат

Номер точки	Координаты (м)	
	X	Y
1	390937.429	1405235.897

Условные обозначения:



1 Место размещения
рекламной конструкции



9 Номер рекламной
конструкции

Примечание:

- 1 МСК - 63
- 2 Для размещения средств наружной рекламы в пределах охранных зон инженерных коммуникаций требуется письменное решение о согласовании собственников инженерных коммуникаций.
- 3 Для размещения средств наружной рекламы в пределах охранных зон объектов электросетевого хозяйства требуется письменное решение о согласовании сетевых организаций, постановление правительства РФ №160 от 24.02.2009

Взаим инв. №

Подп. и дата

Инв. № подл.

						Шифр: 001-01-22			ГЧ.1	
						Схема размещения рекламных конструкций на территории муниципального образования городской округ Кинель Самарской области				
Изм.	Кол.уч	Лист	№ док.	Подпись	Дата					
Разраб.		Нестерова ЛН				Раздел №2		Стадия	Лист	Листов
Нач. отдела		Быкова Ю.Ю.				Схема размещения рекламных конструкций			25	
Н.контроль		Федорова О.Н.				Схема размещения рекламной конструкции №9 по адресу: Самарская область, г.о. Кинель, в районе ул. Угрюмская и ул. Фасадная. М 1:500		 КИНЕЛЬСКАЯ центр недвижимости		

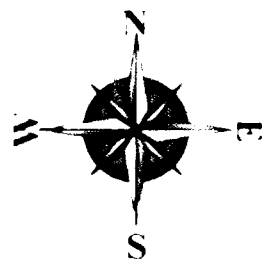


Схема размещения рекламной конструкции № 10



Условные обозначения:



Щитовая установка малого формата




Номер рекламной конструкции

Изм.	Кол. уч.	Лист	№ док.	Подпись	Дата
Разраб.					
Нач. отдела					
Н. контроль					

						Шифр: 001-01-22	ГЧ.1
						Схема размещения рекламных конструкций на территории муниципального образования городской округ Кинель Самарской области	
Изм.	Кол. уч.	Лист	№ док.	Подпись	Дата	Раздел №2	Стадия
Разраб.						Схема размещения рекламных конструкций	Лист
Нач. отдела							26
Н. контроль						Схема размещения рекламной конструкции №10 по адресу: Самарская область, г.о. Кинель, в районе пересечения ул. Украинская и пер. Невский	Листов
						 КИНСЕЛСЕРВИС центр недвижимости	

Ситуационный план

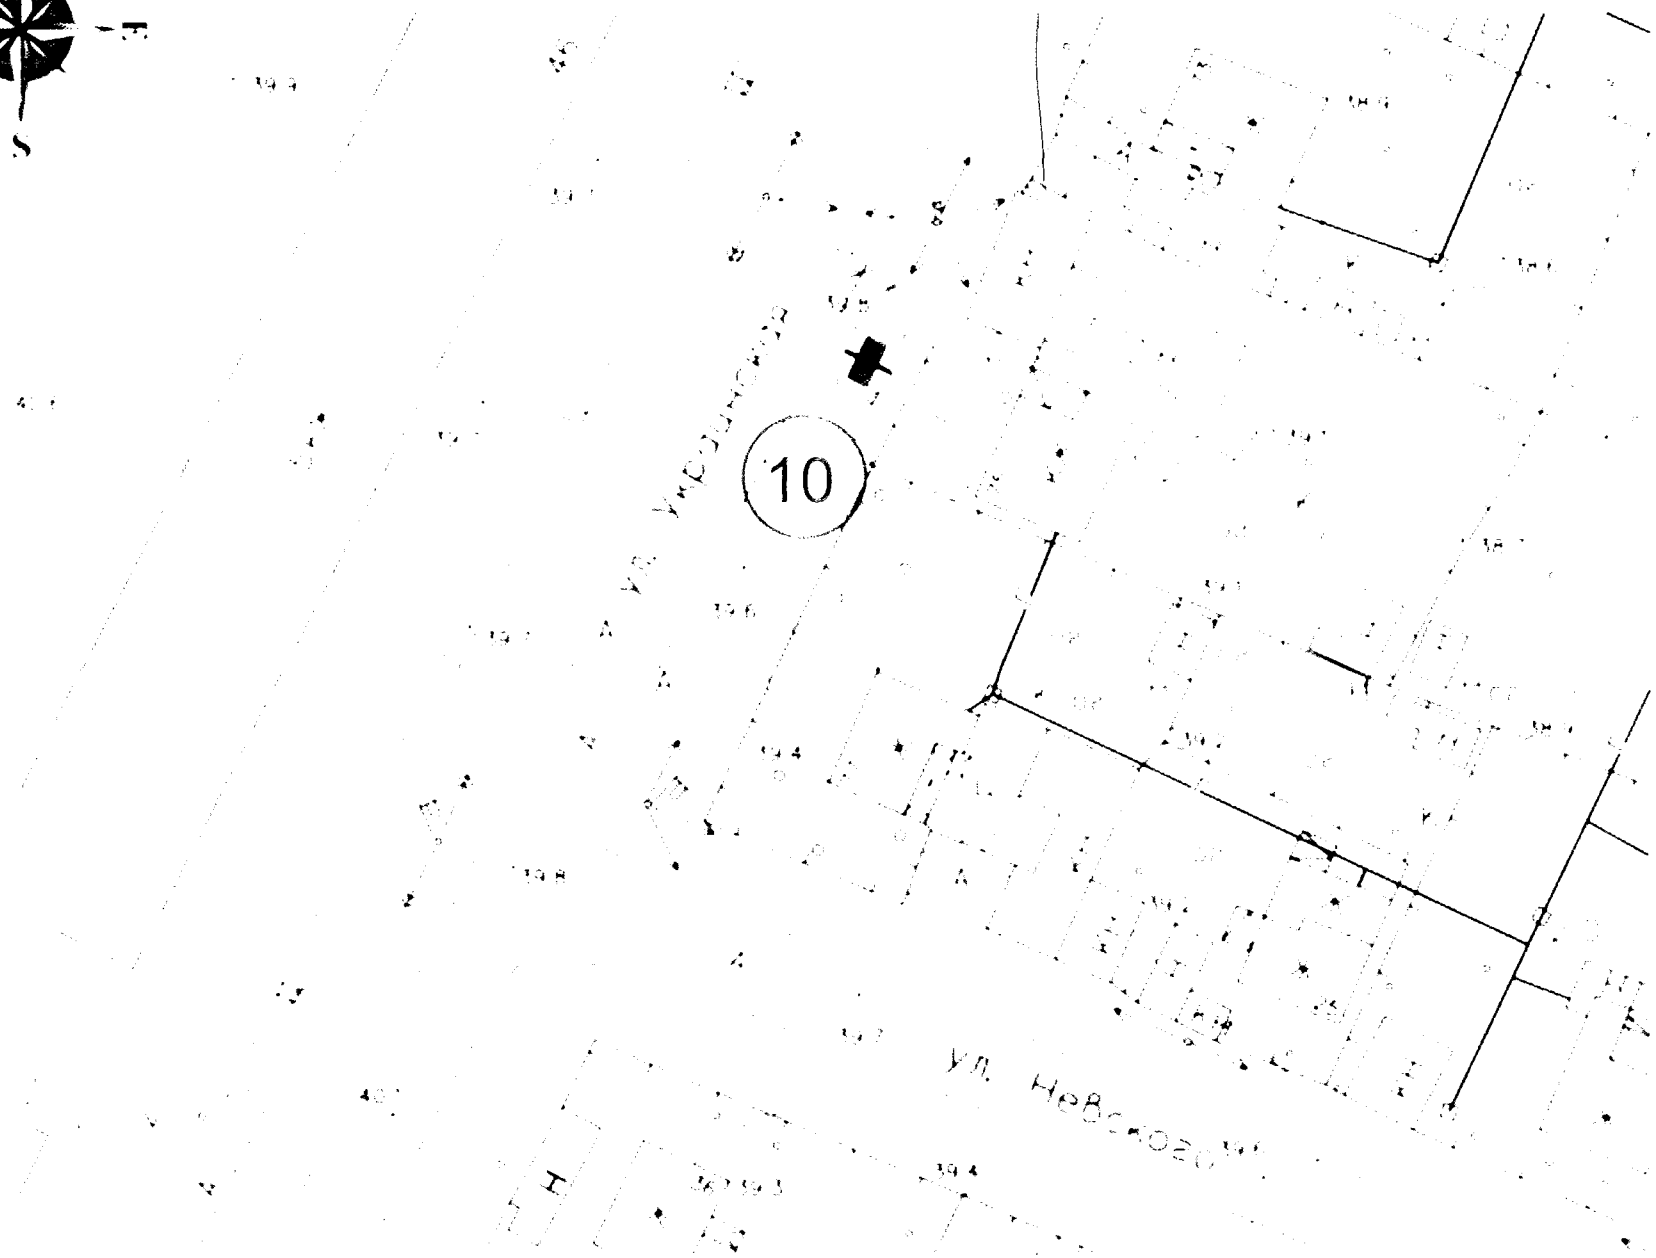

Место размещения объекта

Таблица координат поворотных точек

Номер точки	Координаты (м)	
	X	y
1	391199.183	1405371.785

Условные обозначения:



Место размещения
рекламной конструкции



Номер рекламной
конструкции

Примечание:

- 1
- МСК - 63
- 2
- Для размещения средств наружной рекламы в пределах охранных зон инженерных коммуникаций требуется письменное решение о согласовании собственников инженерных коммуникаций.
- 3
- Для размещения средств наружной рекламы в пределах охранных зон объектов электросетевого хозяйства требуется письменное решение о согласовании сетевых организаций, постановление правительства РФ №160 от 24.02.2009

						Шифр: 001-01-22			ГЧ.1		
						Схема размещения рекламных конструкций на территории муниципального образования городской округ Кинель Самарской области					
Изм.	Кол.уч.	Лист	№ док.	Подпись	Дата						
Разраб.	Нестерова ЛН					Раздел №2			Стадия	Лист	Листов
Нач. отдела	Быкова Ю.Ю.					Схема размещения рекламных конструкций				27	
Н.контроль	Федорова О.Н					Схема размещения рекламной конструкции №10 по адресу: Самарская область, г.о. Кинель, в районе пересечения ул.Украинская и пер.Невский. М1-500			 КИНЕЛЬСКИЙ центр недвижимости		

Взаим. инв. №

Подп. и дата

Име. № подл


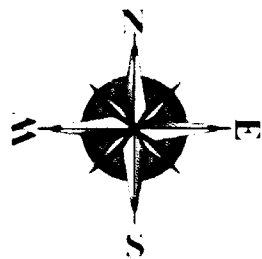


Схема размещения рекламной конструкции № 11



Условные обозначения:

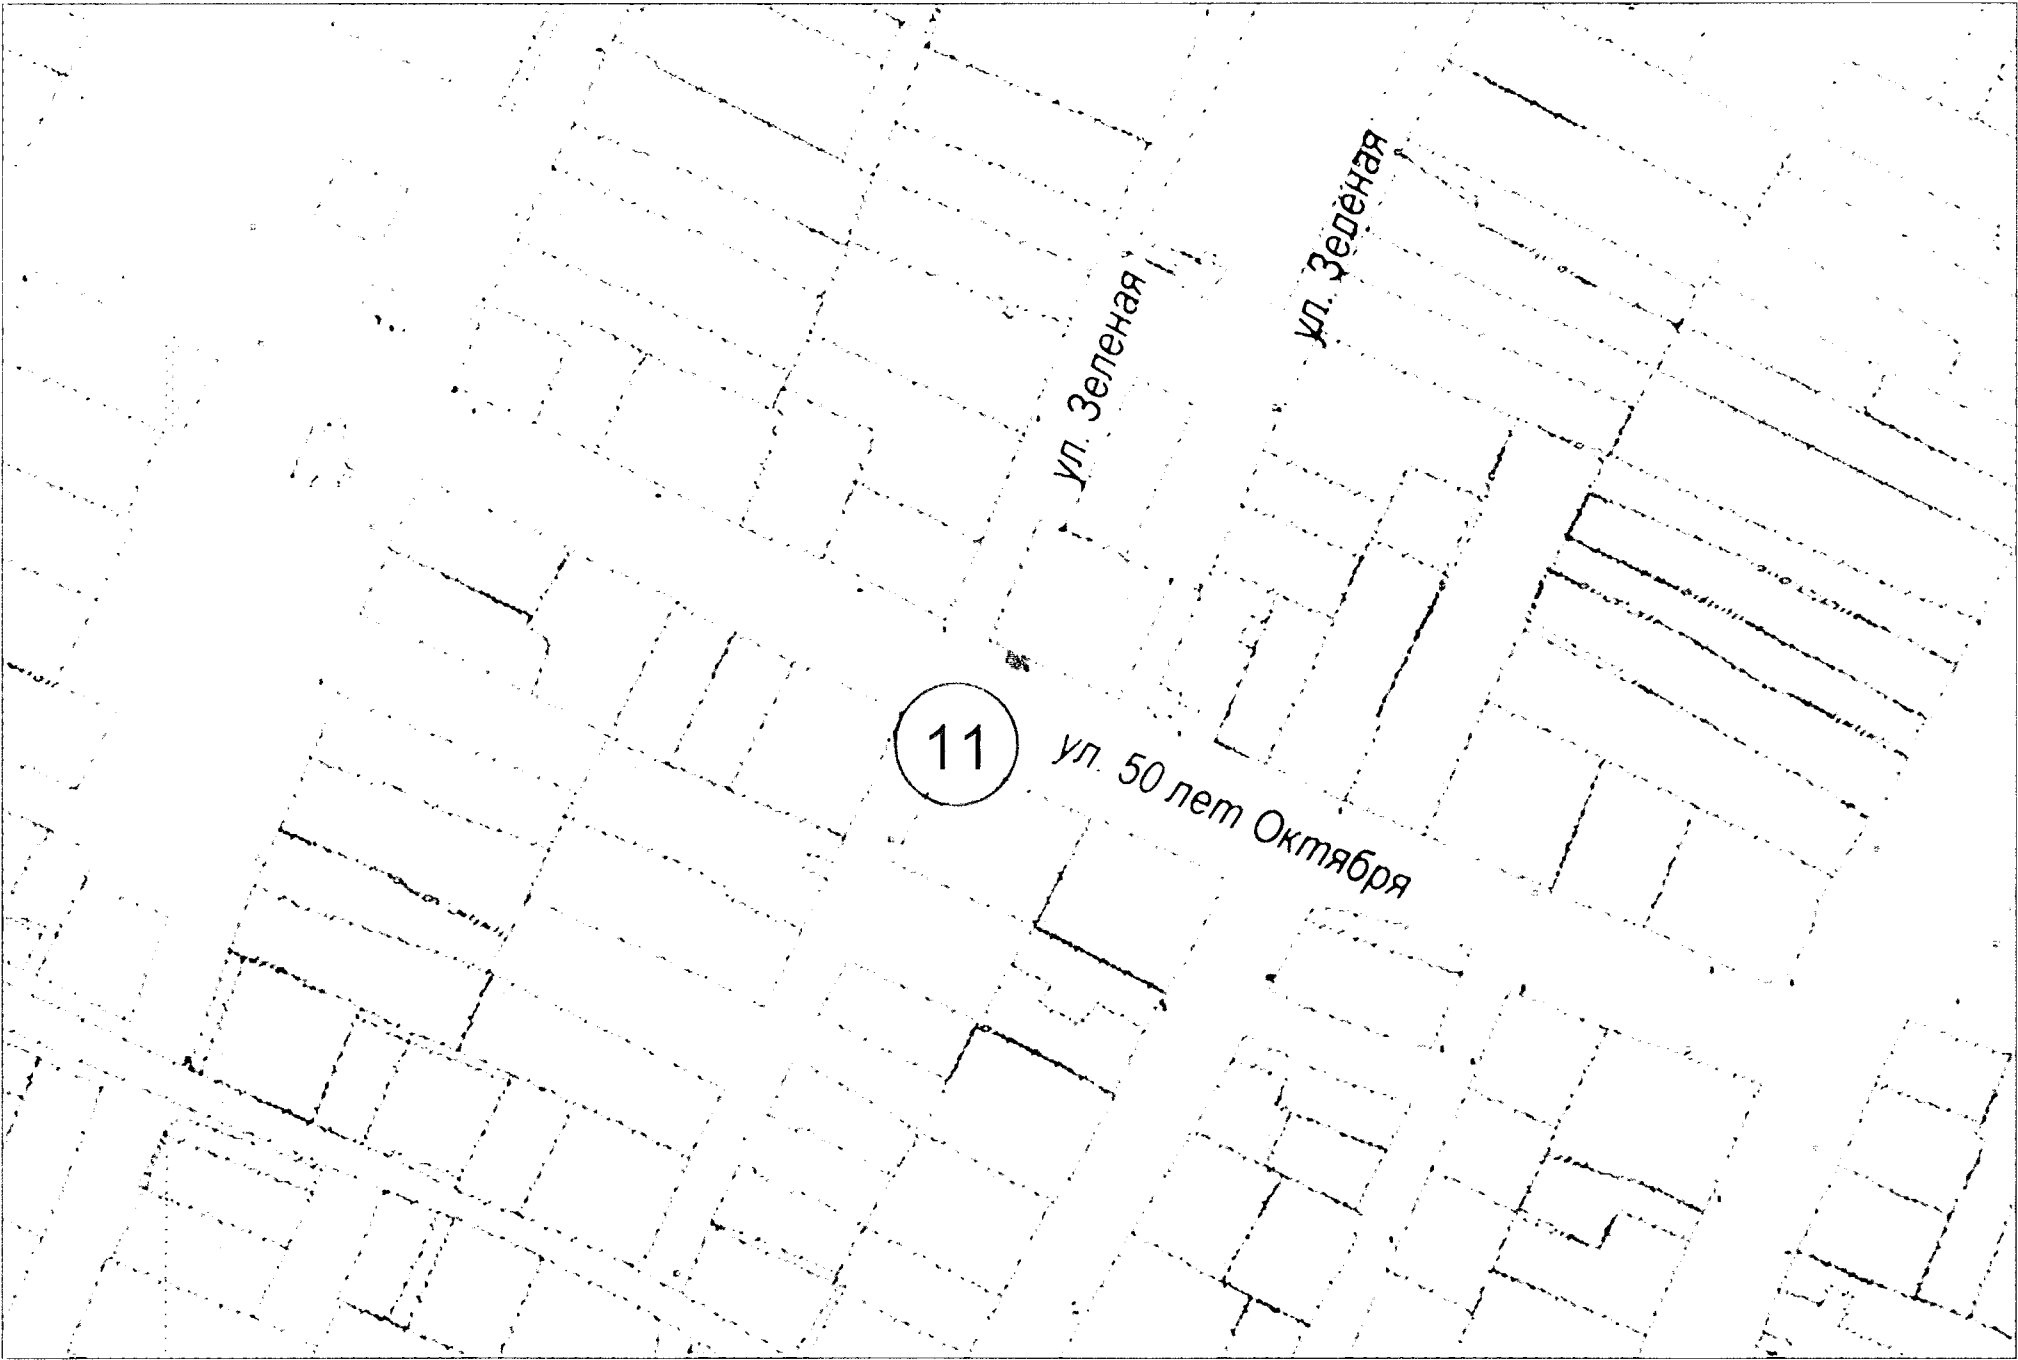

Щитовая установка малого формата




Номер рекламной конструкции

Изм.	Кол.уч.	Лист	№ док.	Подпись
Дата				
Инв. № подл.				

						Шифр: 001-01-22			ГЧ.1		
						Схема размещения рекламных конструкций на территории муниципального образования городской округ Кинель Самарской области					
Изм.	Кол.уч.	Лист	№ док.	Подпись	Дата						
Разраб		Нестерова ЛН				Раздел №2			Стадия	Лист	Листов
Нач. отдела		Быкова Ю.Ю.				Схема размещения рекламных конструкций				28	
Н. контроль		Федорова О.Н.				Схема размещения рекламной конструкции №11 по адресу: Самарская область г.о. Кинель в районе пересечения ул. 50 лет Октября и ул. Зеленая					



Ситуационный план

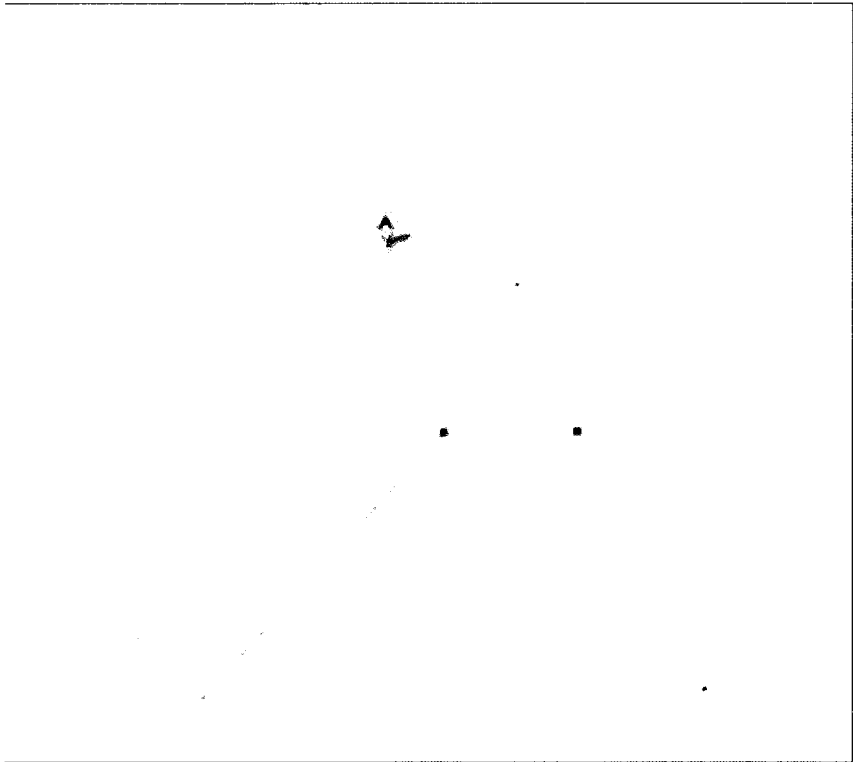

Место размещения объекта

Таблица координат

Номер точки	Координаты (м)	
	X	Y
1	391579.101	1406041.092

Условные обозначения



Место размещения
рекламной конструкции



Номер рекламной
конструкции

Примечание:

- 1
- МСК - 63
- 2
- Для размещения средств наружной рекламы в пределах охранных зон инженерных коммуникаций требуется письменное решение о согласовании собственников инженерных коммуникаций.
- 3
- Для размещения средств наружной рекламы в пределах охранных зон объектов электросетевого хозяйства требуется письменное решение о согласовании сетевых организаций, постановление правительства РФ №160 от 24.02.2009

Взаим. инв. №

Подп. и дата

Инв. № подл.

						Шифр: 001-01-22				ГЧ.1	
						Схема размещения рекламных конструкций на территории муниципального образования городской округ Кинель Самарской области					
Изм.	Кол.уч	Лист	№ док	Подпись	Дата						
Разраб		Нестерова ЛН				Раздел №2		Стадия	Лист	Листов	
Нач. отдела		Быкова Ю.Ю.				Схема размещения рекламных конструкций			29		
Н.контроль		Федорова О.Н				Схема размещения рекламной конструкции №11 по адресу: Самарская область, г.о. Кинель, в районе пересечения ул.50 лет Октября и ул. Зеленая. М1:500		 Кинельский центр недвижимости			


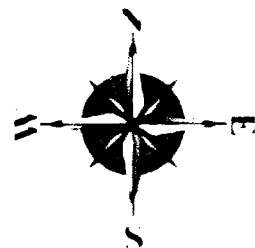


Схема размещения рекламной конструкции № 12



Условные обозначения:

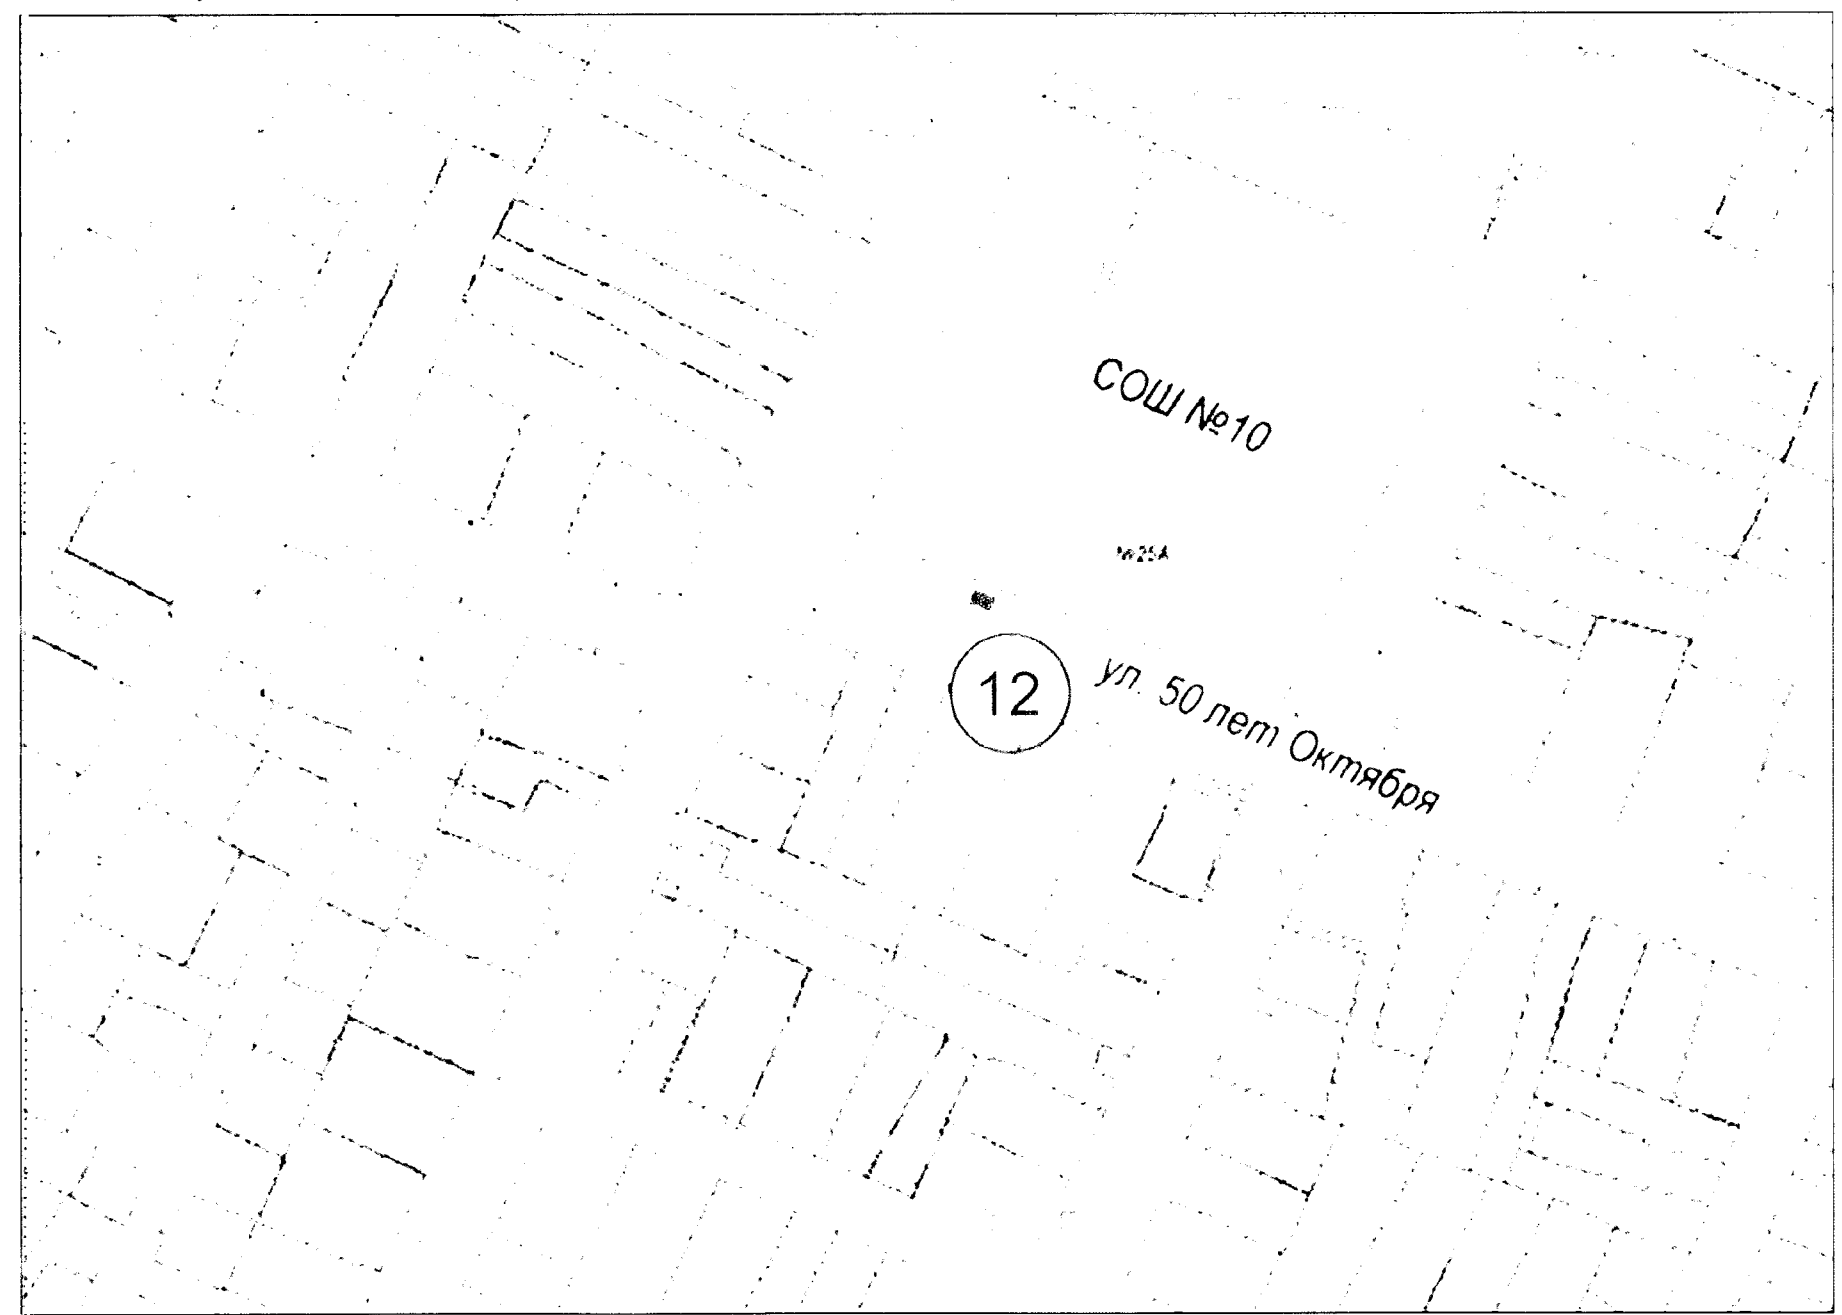

Щитовая установка малого формата




Номер рекламной конструкции

Изм.	Кол.уч.	Лист	№ док.	Подпись	Дата
Разраб					
Нач. отдела					
Н.контроль					

Шифр: 001-01-22						ГЧ.1		
Схема размещения рекламных конструкций на территории муниципального образования городской округ Кинель Самарской области								
Изм.	Кол.уч.	Лист	№ док.	Подпись	Дата	Раздел №2	Стадия	Лист
Разраб						Схема размещения рекламных конструкций		
Нач. отдела								
Н.контроль								
Схема размещения рекламной конструкции №12 по адресу: Самарская область, г.о. Кинель, в районе д.№25А, по ул.50 лет Октября (СОШ№10)						30		
						центр недвижимости		


Ситуационный план

 

Место размещения объекта

Таблица координат

Номер точки	Координаты (м)	
	X	y
1	391519.21	1406292.782

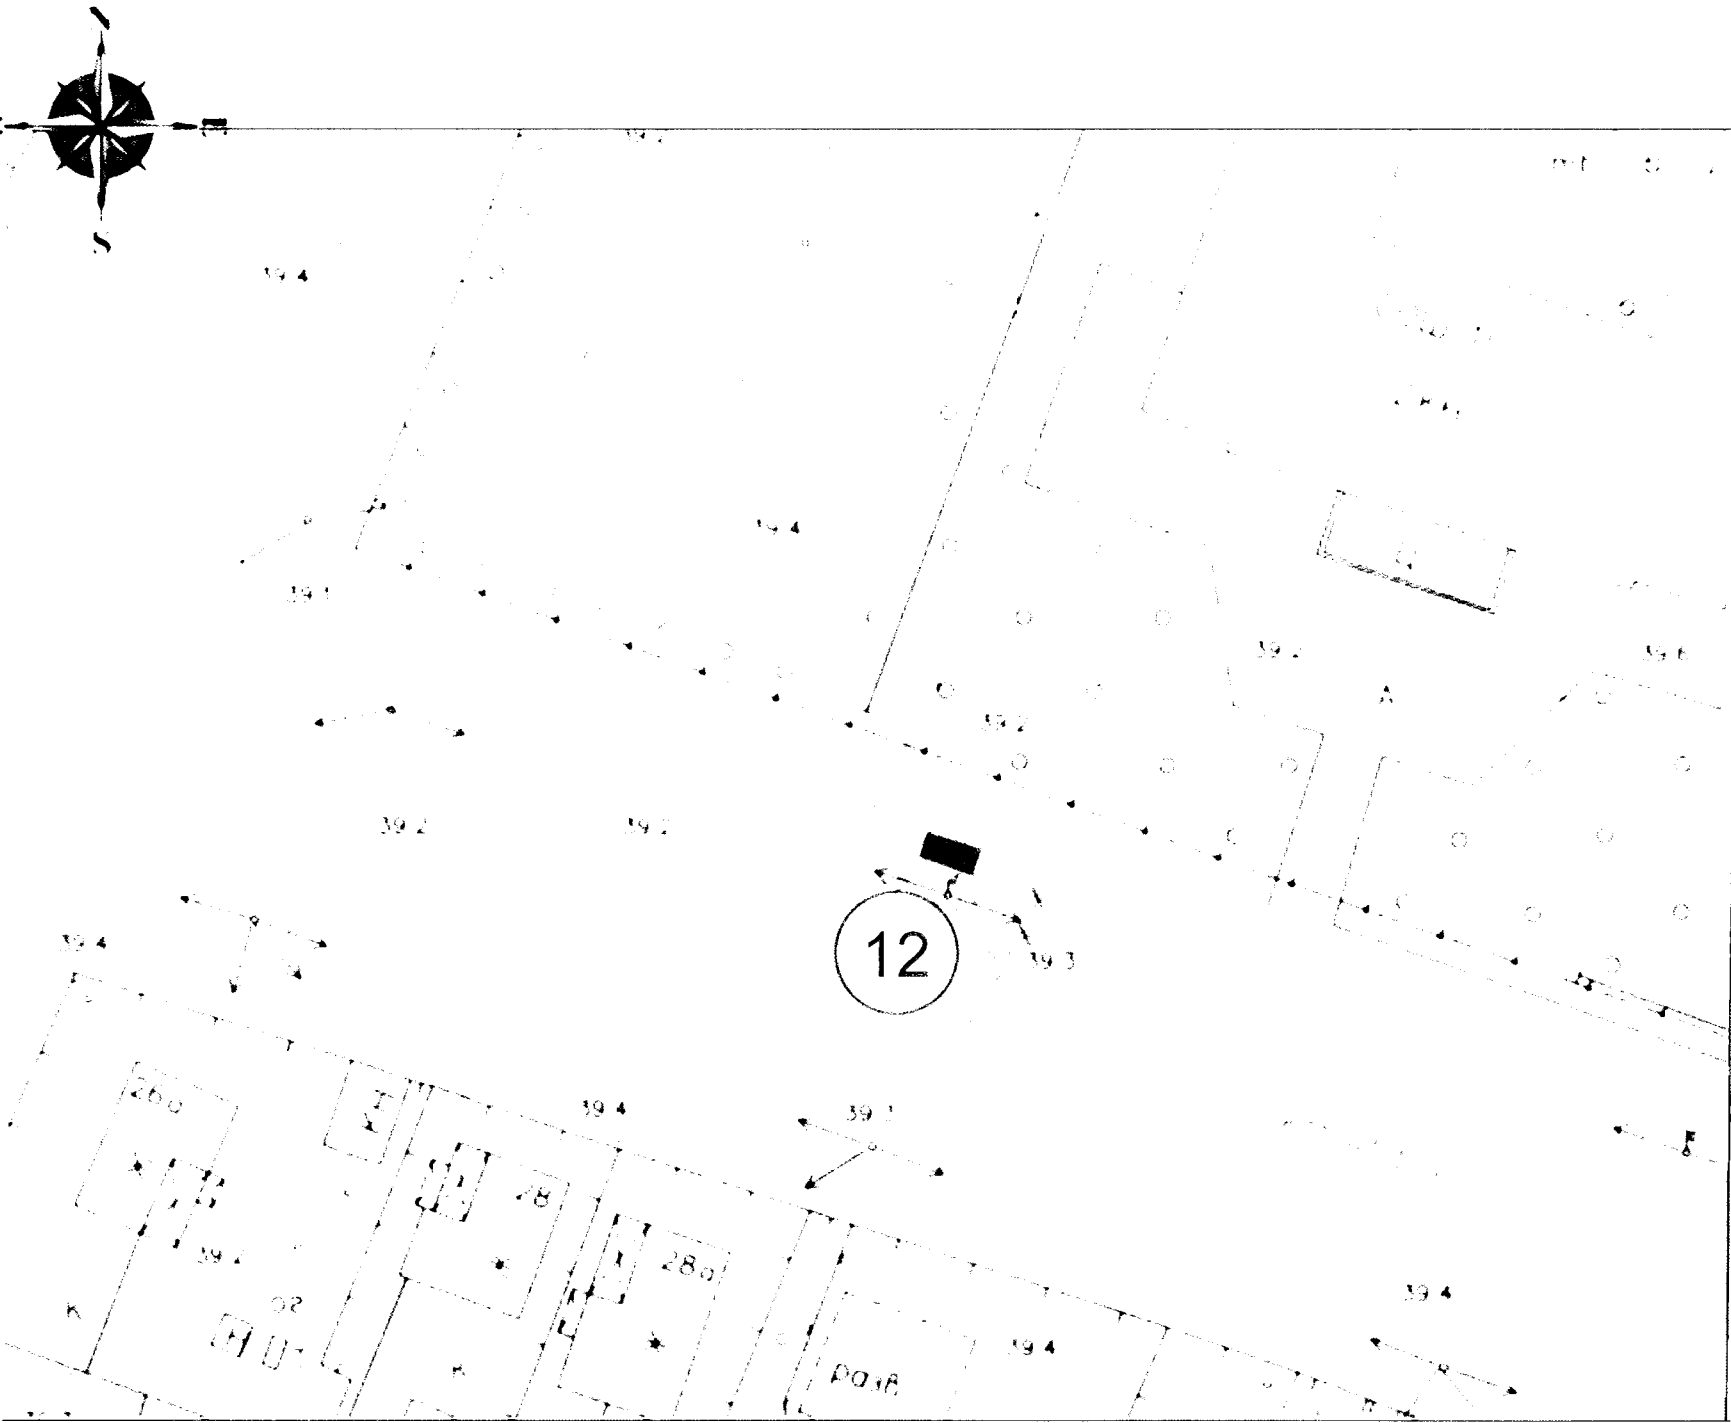

Условные обозначения:



Место размещения
рекламной конструкции



Номер рекламной
конструкции

Примечание:

- 1 МСК - 63
- 2 Для размещения средств наружной рекламы в пределах охранных зон инженерных коммуникаций требуется письменное решение о согласовании собственников инженерных коммуникаций.
- 3 Для размещения средств наружной рекламы в пределах охранных зон объектов электросетевого хозяйства требуется письменное решение о согласовании сетевых организаций, постановление правительства РФ №160 от 24.02.2009

						Шифр: 001-01-22				ГЧ.1	
							Схема размещения рекламных конструкций на территории муниципального образования городской округ Кинель Самарской области				
Изм.	Кол.уч	Лист	№ док	Подпись	Дата						
Разраб.		Нестерова ЛН				Раздел №2			Стадия	Лист	Листов
Нач. отдела		Быкова Ю.Ю.				Схема размещения рекламных конструкций				31	
Н.контроль		Федорова О.Н.				Схема размещения рекламной конструкции №12 по адресу: Самарская область, г.о. Кинель в районе д№25А, по ул.50 лет Октября (СОШ№10), М1:500			 КИНЕЛЬцентр недвижимости		

Взаим. инв. №

Подп. и дата

Инв. № подл.


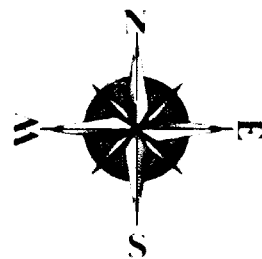


Схема размещения рекламной конструкции № 13



Условные обозначения

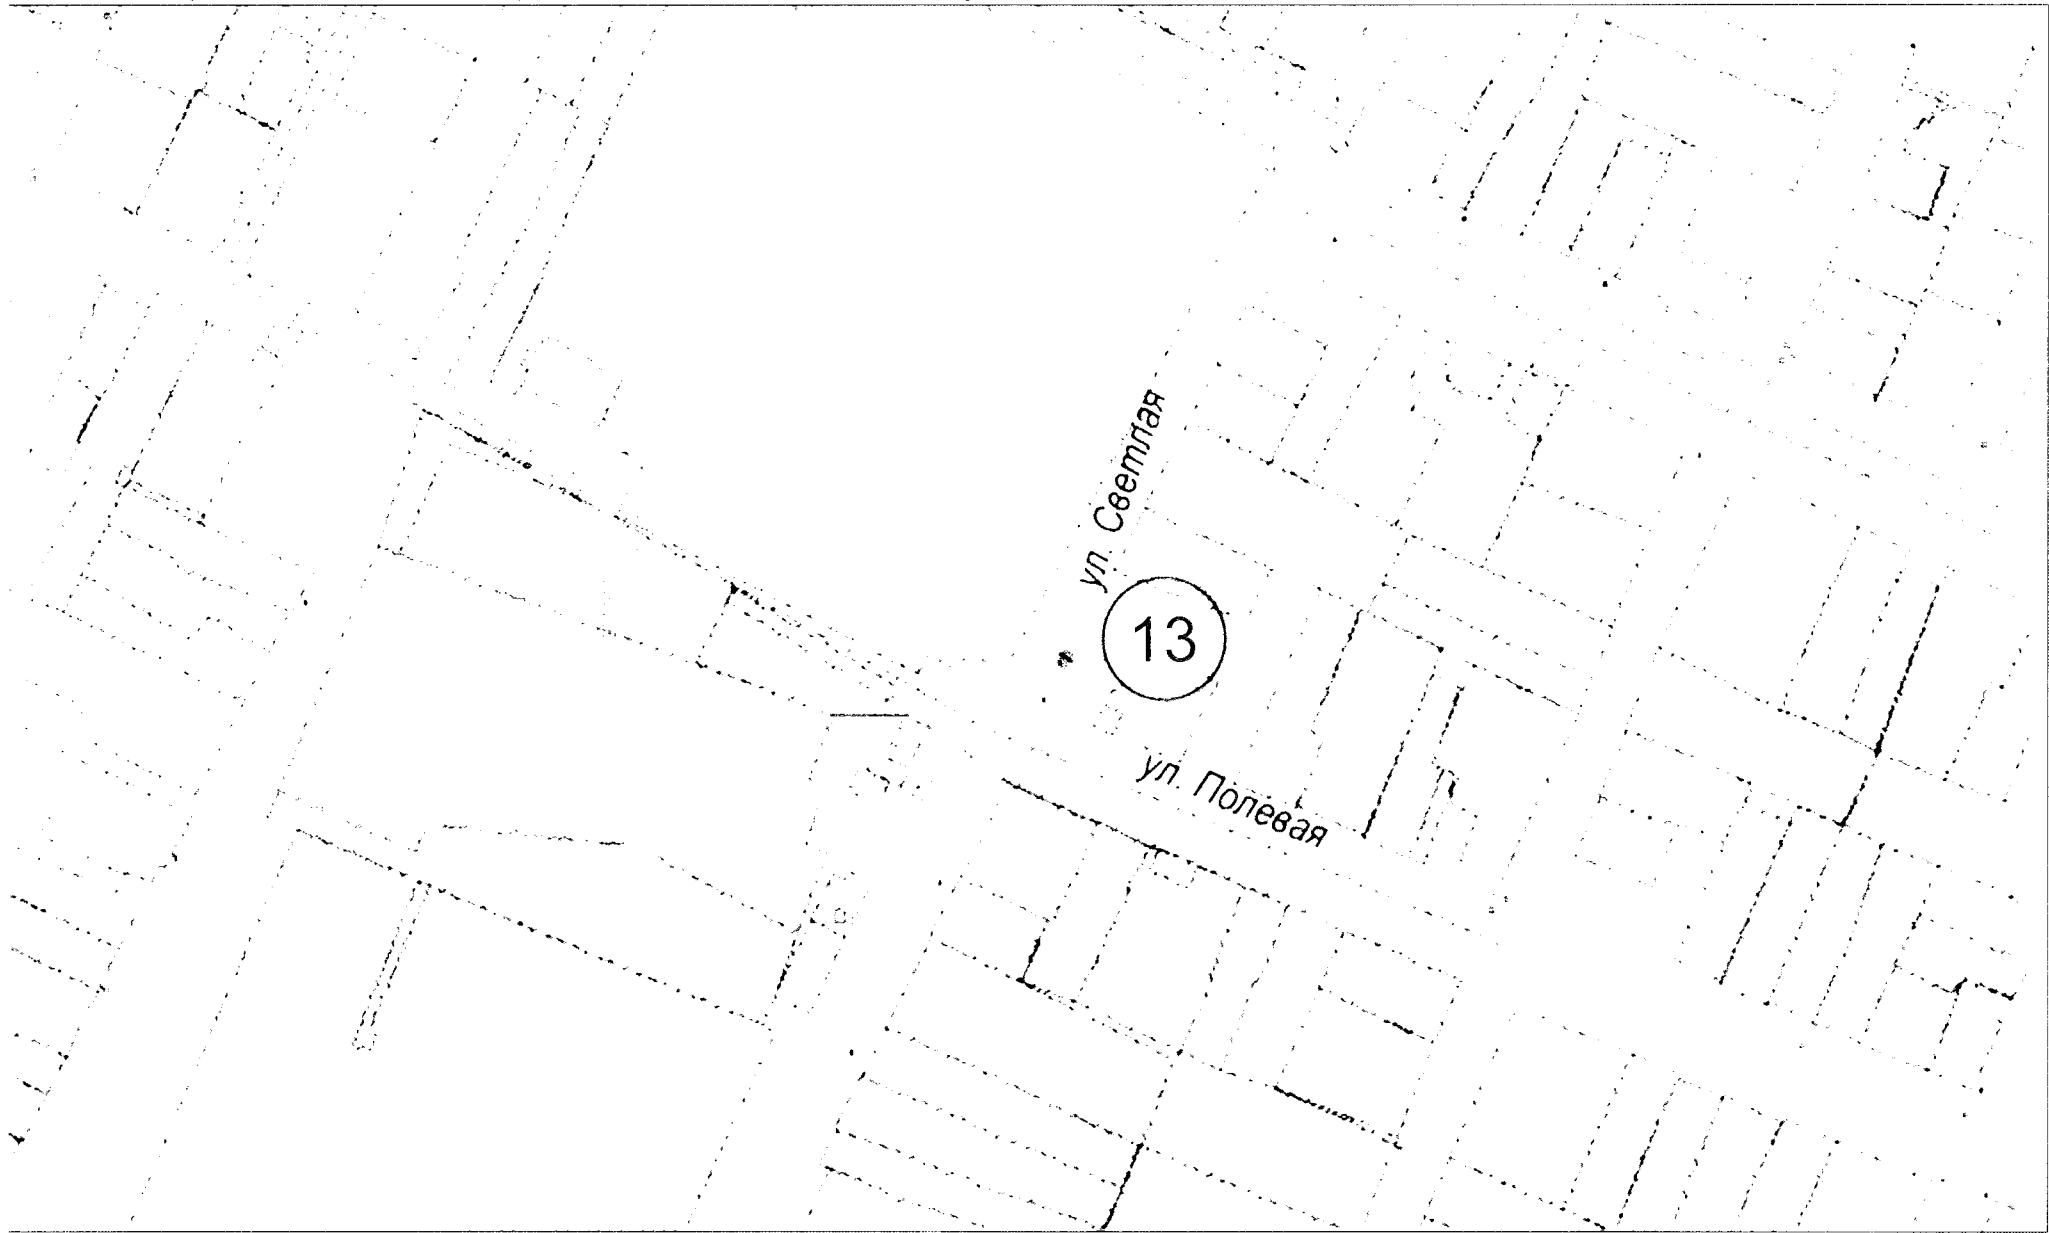


Щитовая установка малого формата




номер рекламной конструкции

Изм. Кол. уч. Лист № док. Подпись Дата
Разраб. Нестерова ЛН
Нач. отдела Быкова Ю.Ю.
Н. контроль Федорова О.Н.
Изм. № подл.

Шифр: 001-01-22						ГЧ.1		
Схема размещения рекламных конструкций на территории муниципального образования городской округ Кинель Самарской области								
Изм.	Кол. уч.	Лист	№ док.	Подпись	Дата	Раздел №2 Схема размещения рекламных конструкций	Стадия	Лист
Разраб.								Листов
Нач. отдела						Схема размещения рекламной конструкции №13 по адресу: Самарская область, г.о. Кинель в районе пересечения ул. Светлая и ул. Полевая		32
Н. контроль								
						 КИНЕЛЬ центр недвижимости		

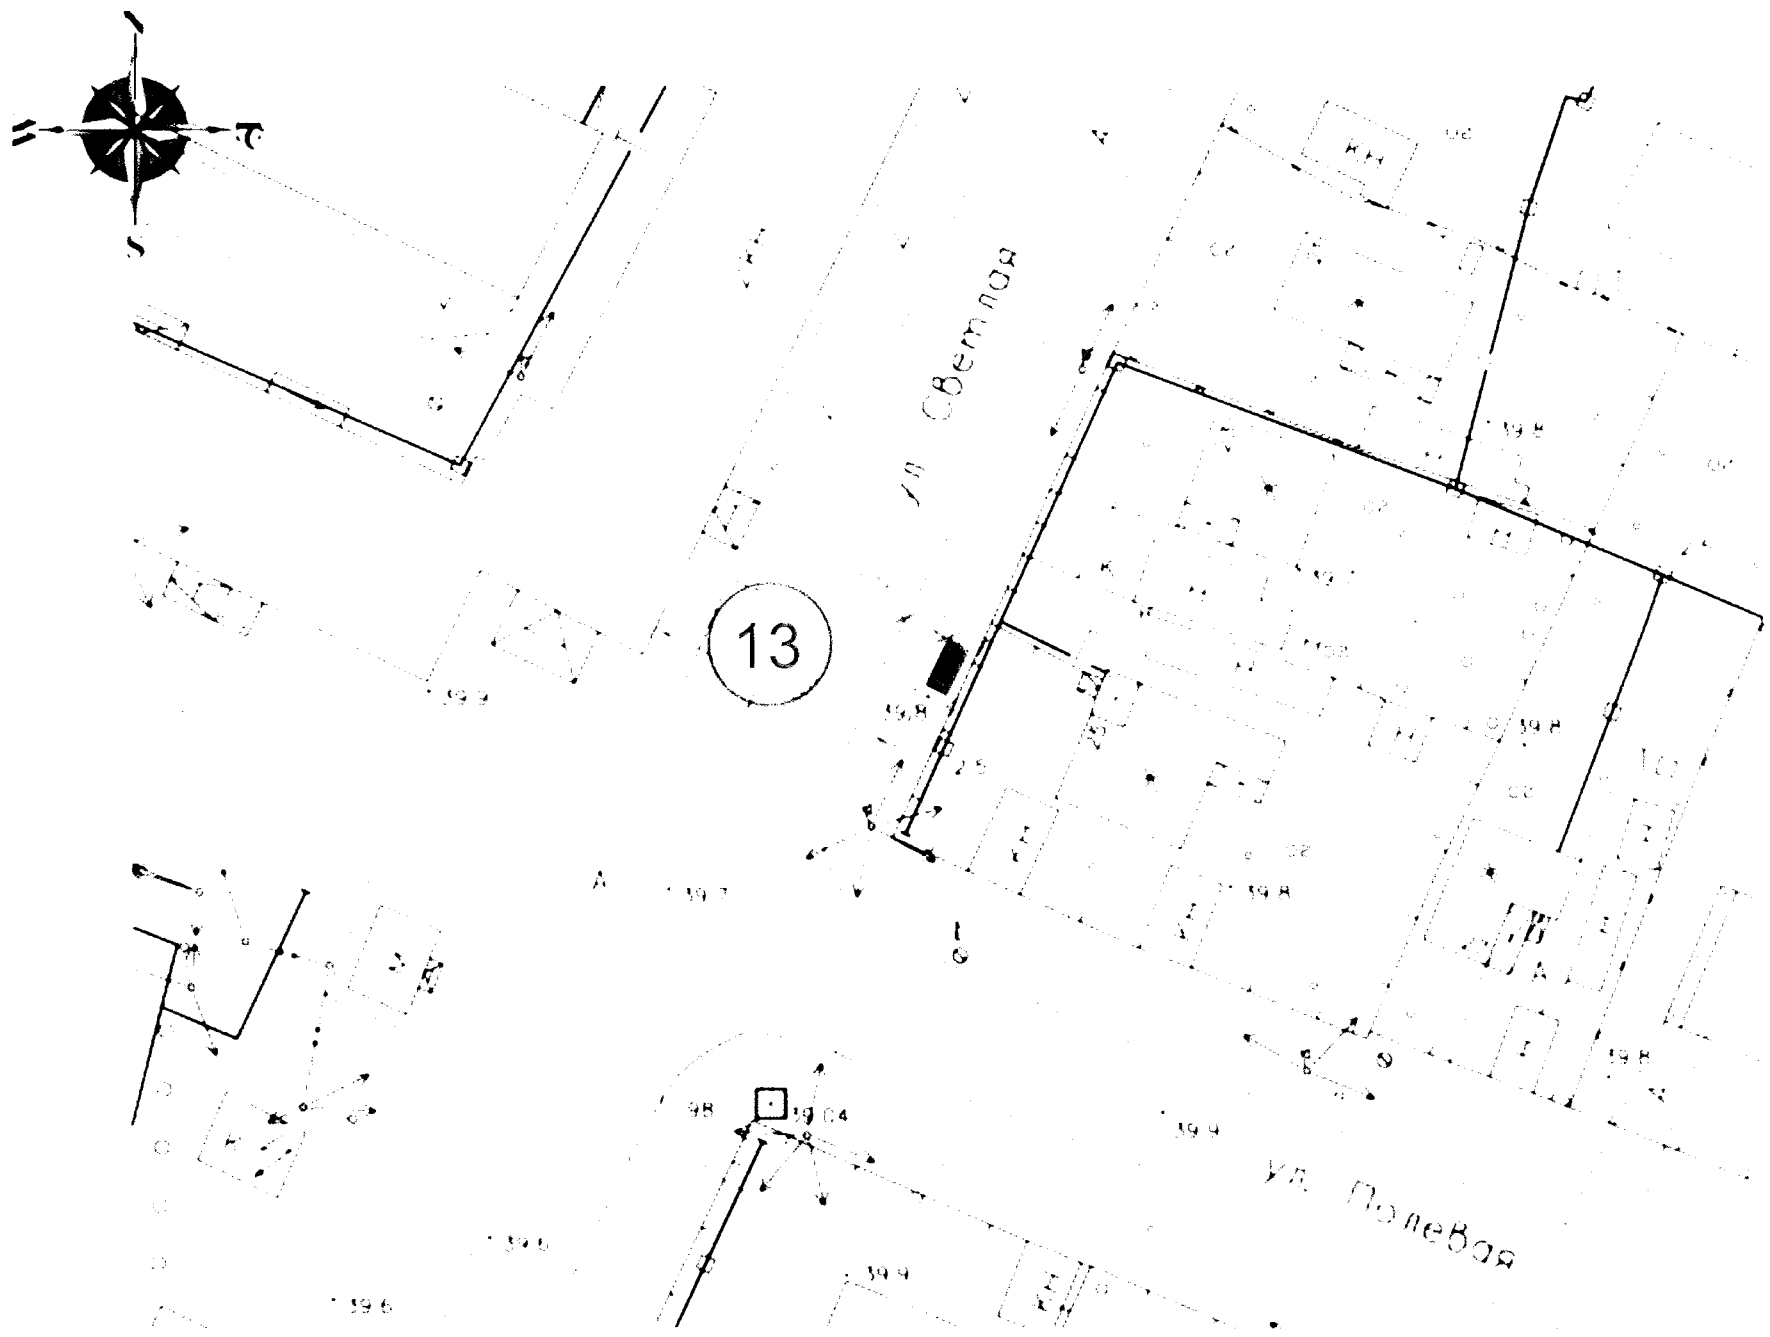

Ситуационный план

 

Место размещения объекта

Таблица координат

Номер точки	Координаты (м)	
	X	Y
1	391706.168	1406489.001

Условные обозначения:



Место размещения
рекламной конструкции



Номер рекламной
конструкции

Примечание:

- 1
- МСК - 63
- 2
- Для размещения средств наружной рекламы в пределах охранных зон инженерных коммуникаций требуется письменное решение о согласовании собственников инженерных коммуникаций.
- 3
- Для размещения средств наружной рекламы в пределах охранных зон объектов электросетевого хозяйства требуется письменное решение о согласовании сетевых организаций, постановление правительства РФ №160 от 24.02.2009



Взаим. инв. №

Подп. и дата

Инв. № подл

Шифр: 001-01-22						ГЧ.1		
Схема размещения рекламных конструкций на территории муниципального образования городской округ Кинель Самарской области								
Изм.	Кол.уч	Лист	№ док.	Подпись	Дата	Раздел №2 Схема размещения рекламных конструкций	Стадия	Лист
Разраб.	Нач. отдела	Нестерова ЛН	Быкова Ю.Ю.					33
Н.контроль Федорова О.Н						Схема размещения рекламной конструкции №13 по адресу: Самарская область, г.о. Кинель, в районе пересечения ул. Светлая и ул. Полевая М1:500		
								

Схема размещения рекламной конструкции № 14

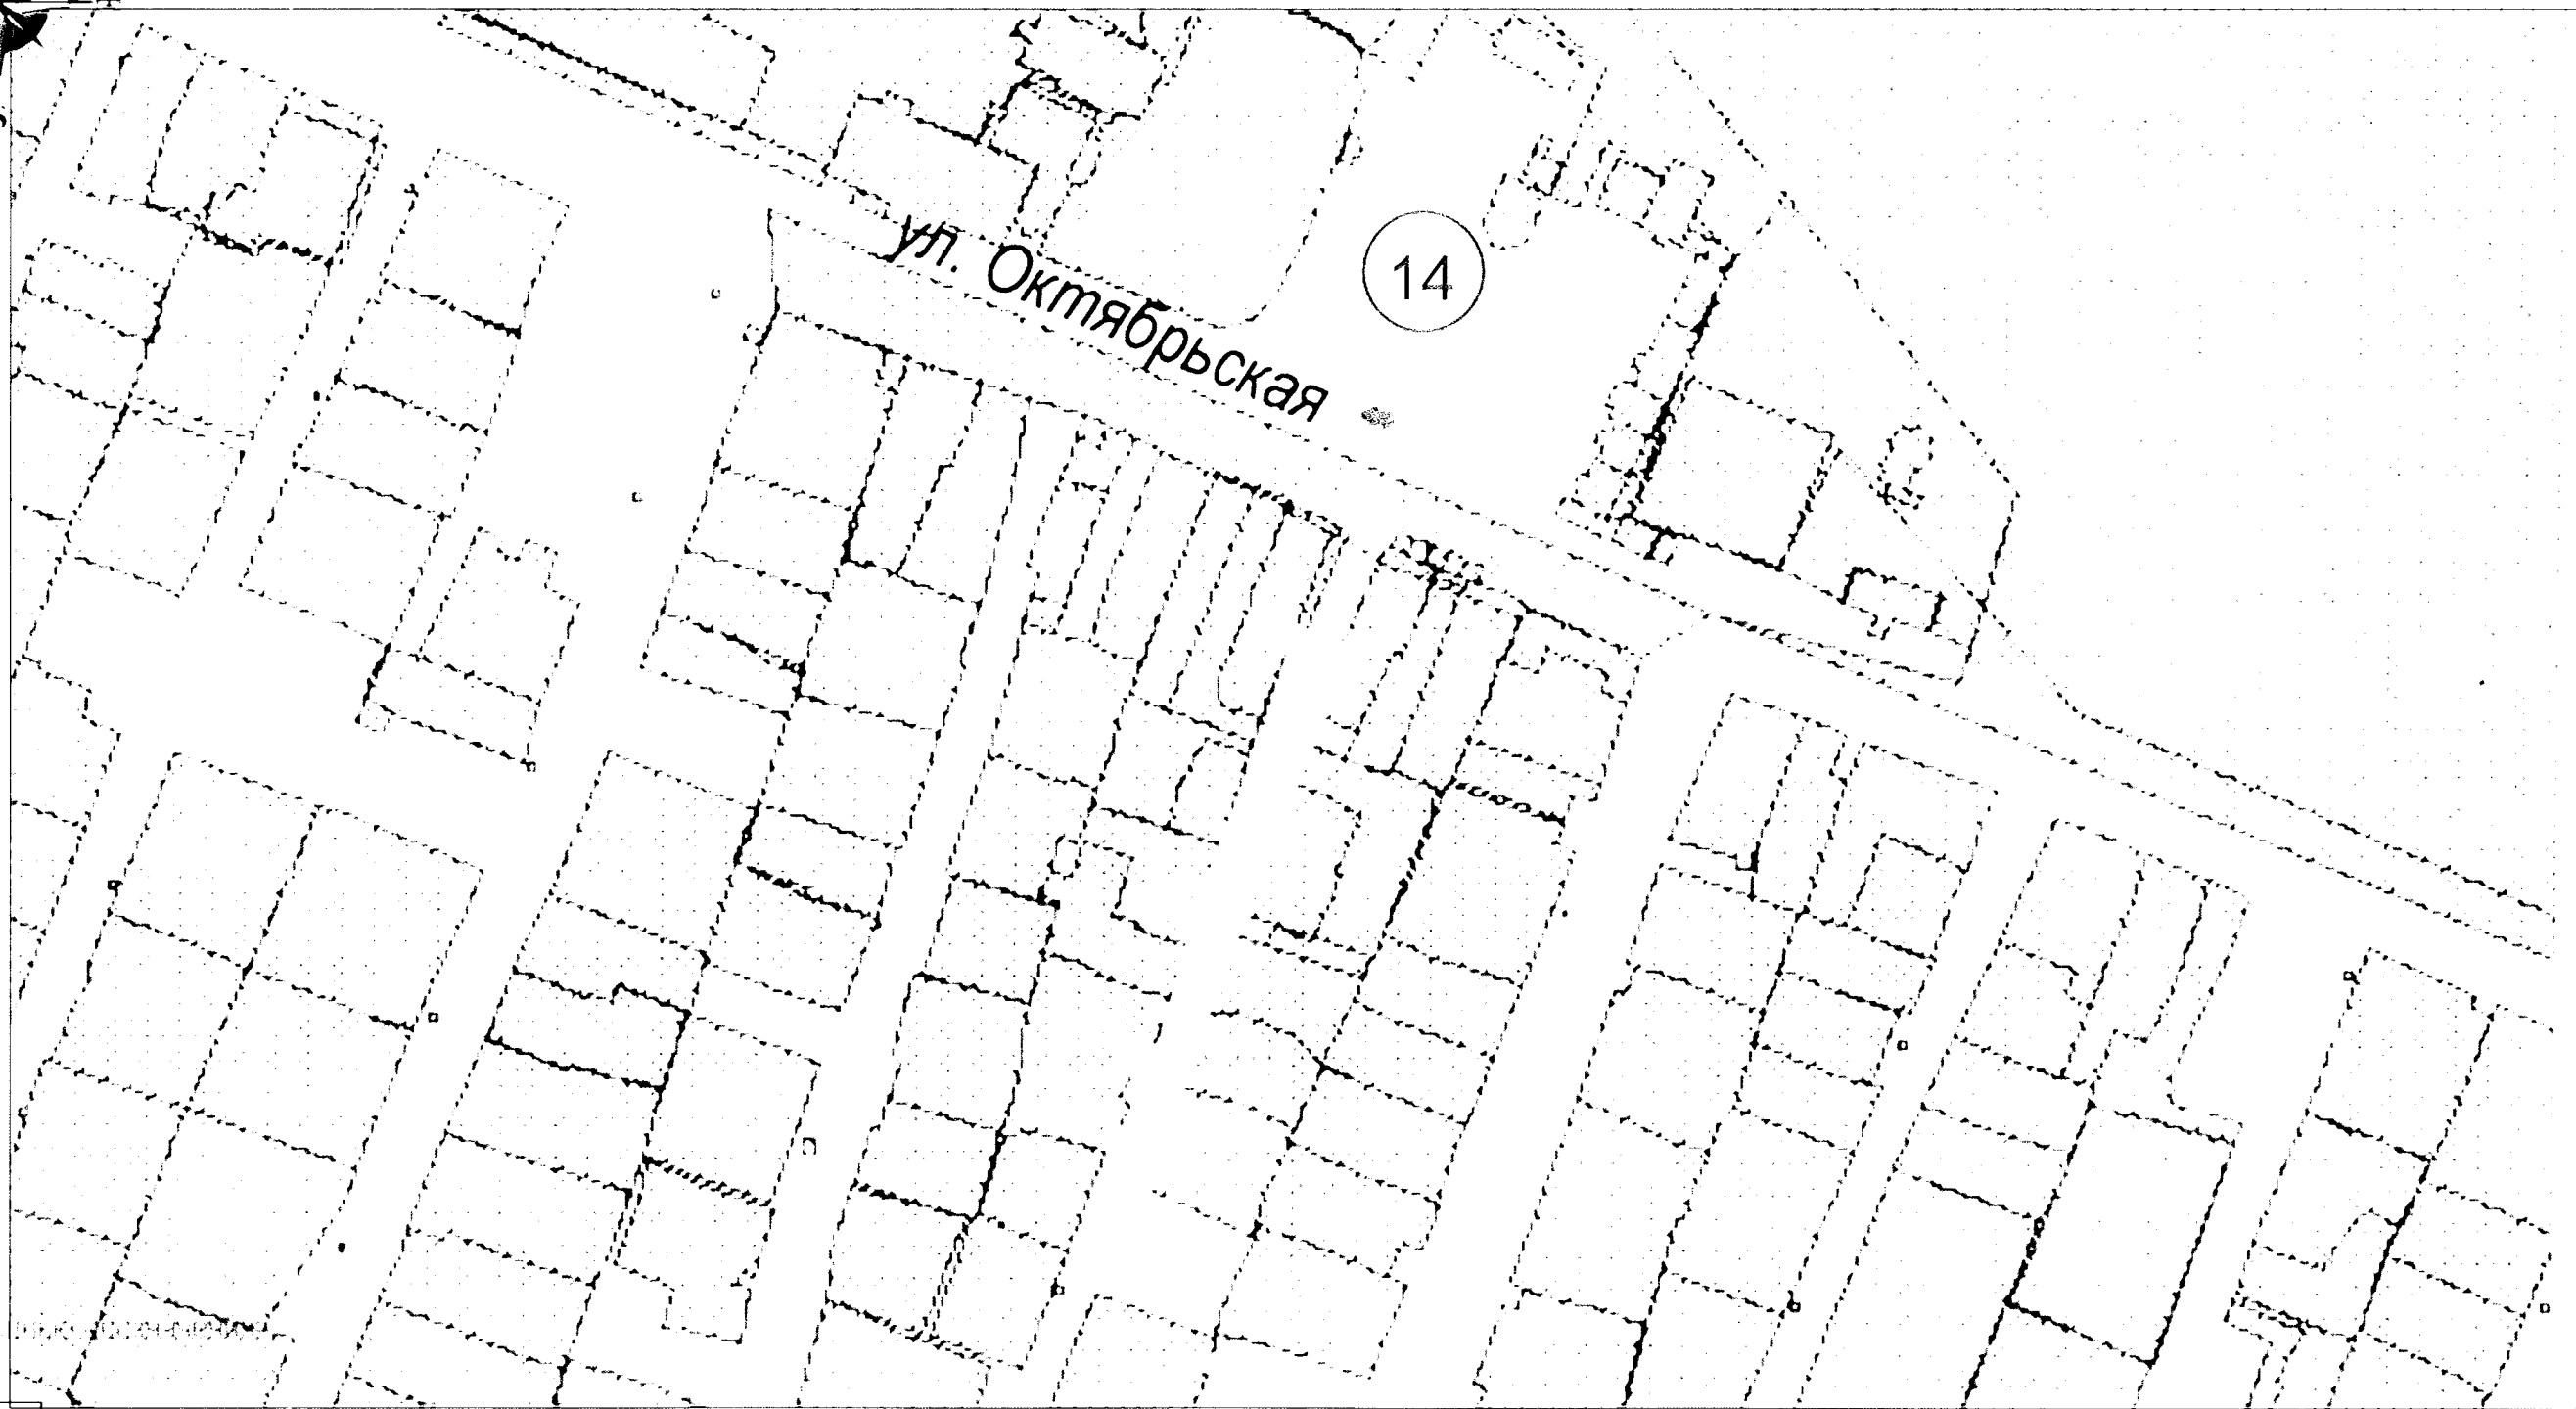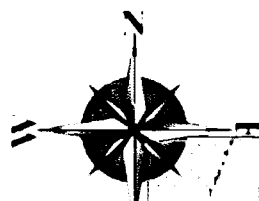

Щитовая установка малого формата

14


Номер рекламной конструкции

Взаим. инв. №


Подп. и дата

Инв. № подл.

						Шифр: 001-01-22			ГЧ.1			
						Схема размещения рекламных конструкций на территории муниципального образования городской округ Кинель Самарской области						
Изм.	Кол.уч	Лист	№ док	Подпись	Дата	Раздел №2 Схема размещения рекламных конструкций		Стадия	Лист	Листов		
Разраб.									34			
Нач. отдела												
Н.контроль												
						Схема размещения рекламной конструкции №14 по адресу: Самарская область, г.о. Кинель, в районе Привокзальной площади и ул.Октябрьская		 ЦЕНТР НЕДВИЖИМОСТИ центр недвижимости				

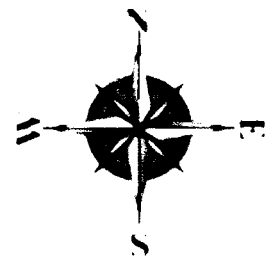

Ситуационный план

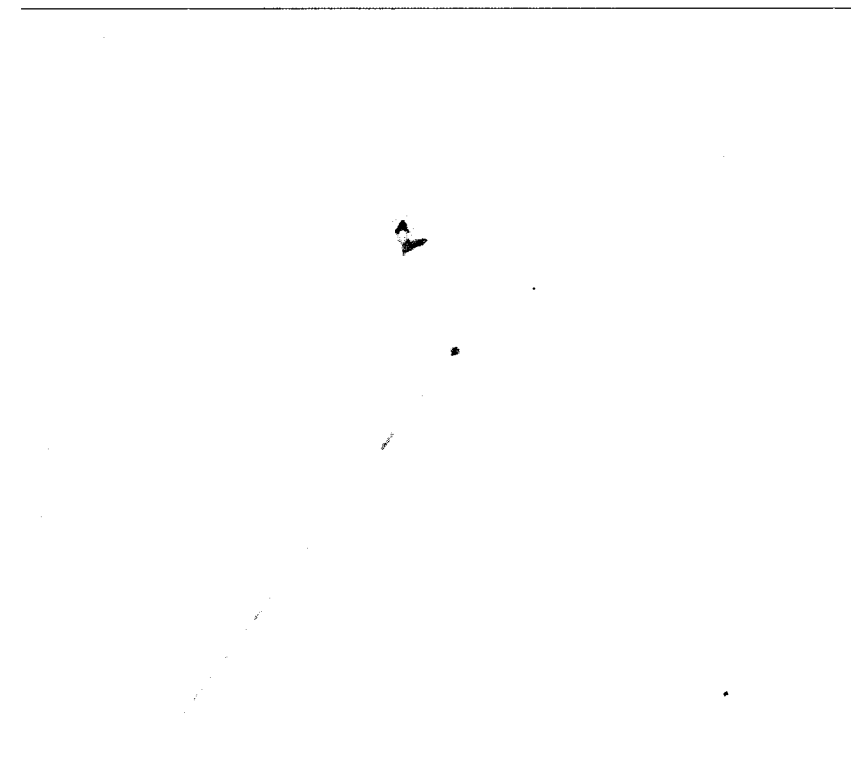

Место размещения объекта

Таблица координат

Номер точки	Координаты (м)	
	X	Y
1	391913.858	1406990.55

Условные обозначения:



Место размещения
рекламной конструкции



Номер рекламной
конструкции

Примечание:

1. МСК - 63
2. Для размещения средств наружной рекламы в пределах охранных зон инженерных коммуникаций требуется письменное решение о согласовании собственников инженерных коммуникаций.
3. Для размещения средств наружной рекламы в пределах охранных зон объектов электросетевого хозяйства требуется письменное решение о согласовании сетевых организаций, постановление правительства РФ №160 от 24.02.2009

						Шифр: 001-01-22			ГЧ.1		
						Схема размещения рекламных конструкций на территории муниципального образования городской округ Кинель Самарской области					
Изм	Кол.уч	Лист	№ док	Подпись	Дата				Стадия	Лист	Листов
Разраб.		Нестерова ЛН				Раздел №2					
Нач. отдела		Быкова Ю.Ю.				Схема размещения рекламных конструкций				35	
Н.контроль		Федорова О.Н				Схема размещения рекламной конструкции №14 по адресу: Самарская область г.о. Кинель, в районе Привокзальной площади и ул.Октябрьская. М1:500			 КИНЕЛЬСКИЙ центр недвижимости		

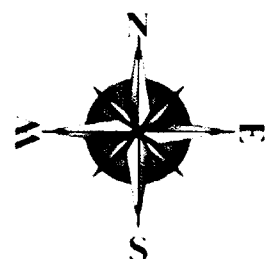


Схема размещения рекламной конструкции № 15




Щитовая установка малого формата




Номер рекламной конструкции

Изм.	Кол. уч.	Лист	№ док.	Подпись	Дата
Разраб.	Нестерова ЛН				
Нач. отдела	Быкова Ю.Ю.				
Н. контроль	Федорова О.Н.				

Шифр: 001-01-22						ГЧ.1		
Схема размещения рекламных конструкций на территории муниципального образования городской округ Кинель Самарской области								
Изм.	Кол. уч.	Лист	№ док.	Подпись	Дата	Раздел №2		
Разраб.	Нестерова ЛН					Схема размещения рекламных конструкций		
Нач. отдела	Быкова Ю.Ю.					Стадия	Лист	Листов
Н. контроль	Федорова О.Н.						36	
Схема размещения рекламной конструкции №15 по адресу: Самарская область г.о. Кинель в районе ул. Октябрьская и пер. Переселенческий						 КИНЕЛЬСКИЙ центр недвижимости		

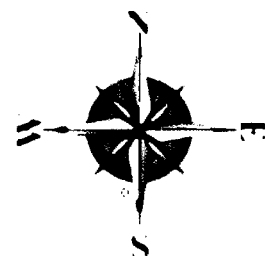

Ситуационный план

 

Место размещения объекта

Таблица координат

Номер точки	Координаты (м)	
	X	Y
1	391900.309	1406980.619

Условные обозначения:



Место размещения
рекламной конструкции

15

Номер рекламной
конструкции

Примечание:

1. МСК - 63
2. Для размещения средств наружной рекламы в пределах охранных зон инженерных коммуникаций требуется письменное решение о согласовании собственников инженерных коммуникаций.
3. Для размещения средств наружной рекламы в пределах охранных зон объектов электросетевого хозяйства требуется письменное решение о согласовании сетевых организаций, постановление правительства РФ №160 от 24.02.2009

						Шифр: 001-01-22			ГЧ.1			
						Схема размещения рекламных конструкций на территории муниципального образования городской округ Кинель Самарской области						
Изм.	Кол.уч	Лист	№ док.	Подпись	Дата				Стадия	Лист	Листов	
Разраб.			Нестерова ЛН			Раздел №2						
Нач. отдела			Быкова Ю.Ю.			Схема размещения рекламных конструкций				37		
Н.контроль			Федорова О.Н.			Схема размещения рекламной конструкции №15 по адресу: Самарская область г.о. Кинель, в районе ул.Октябрьская и пер.Переселенческий. М1:500			 КИНЕЛЬ центр недвижимости			


Взаим. инв. №

Подп. и дата

Инв. № подл.



Схема размещения рекламной конструкции № 16

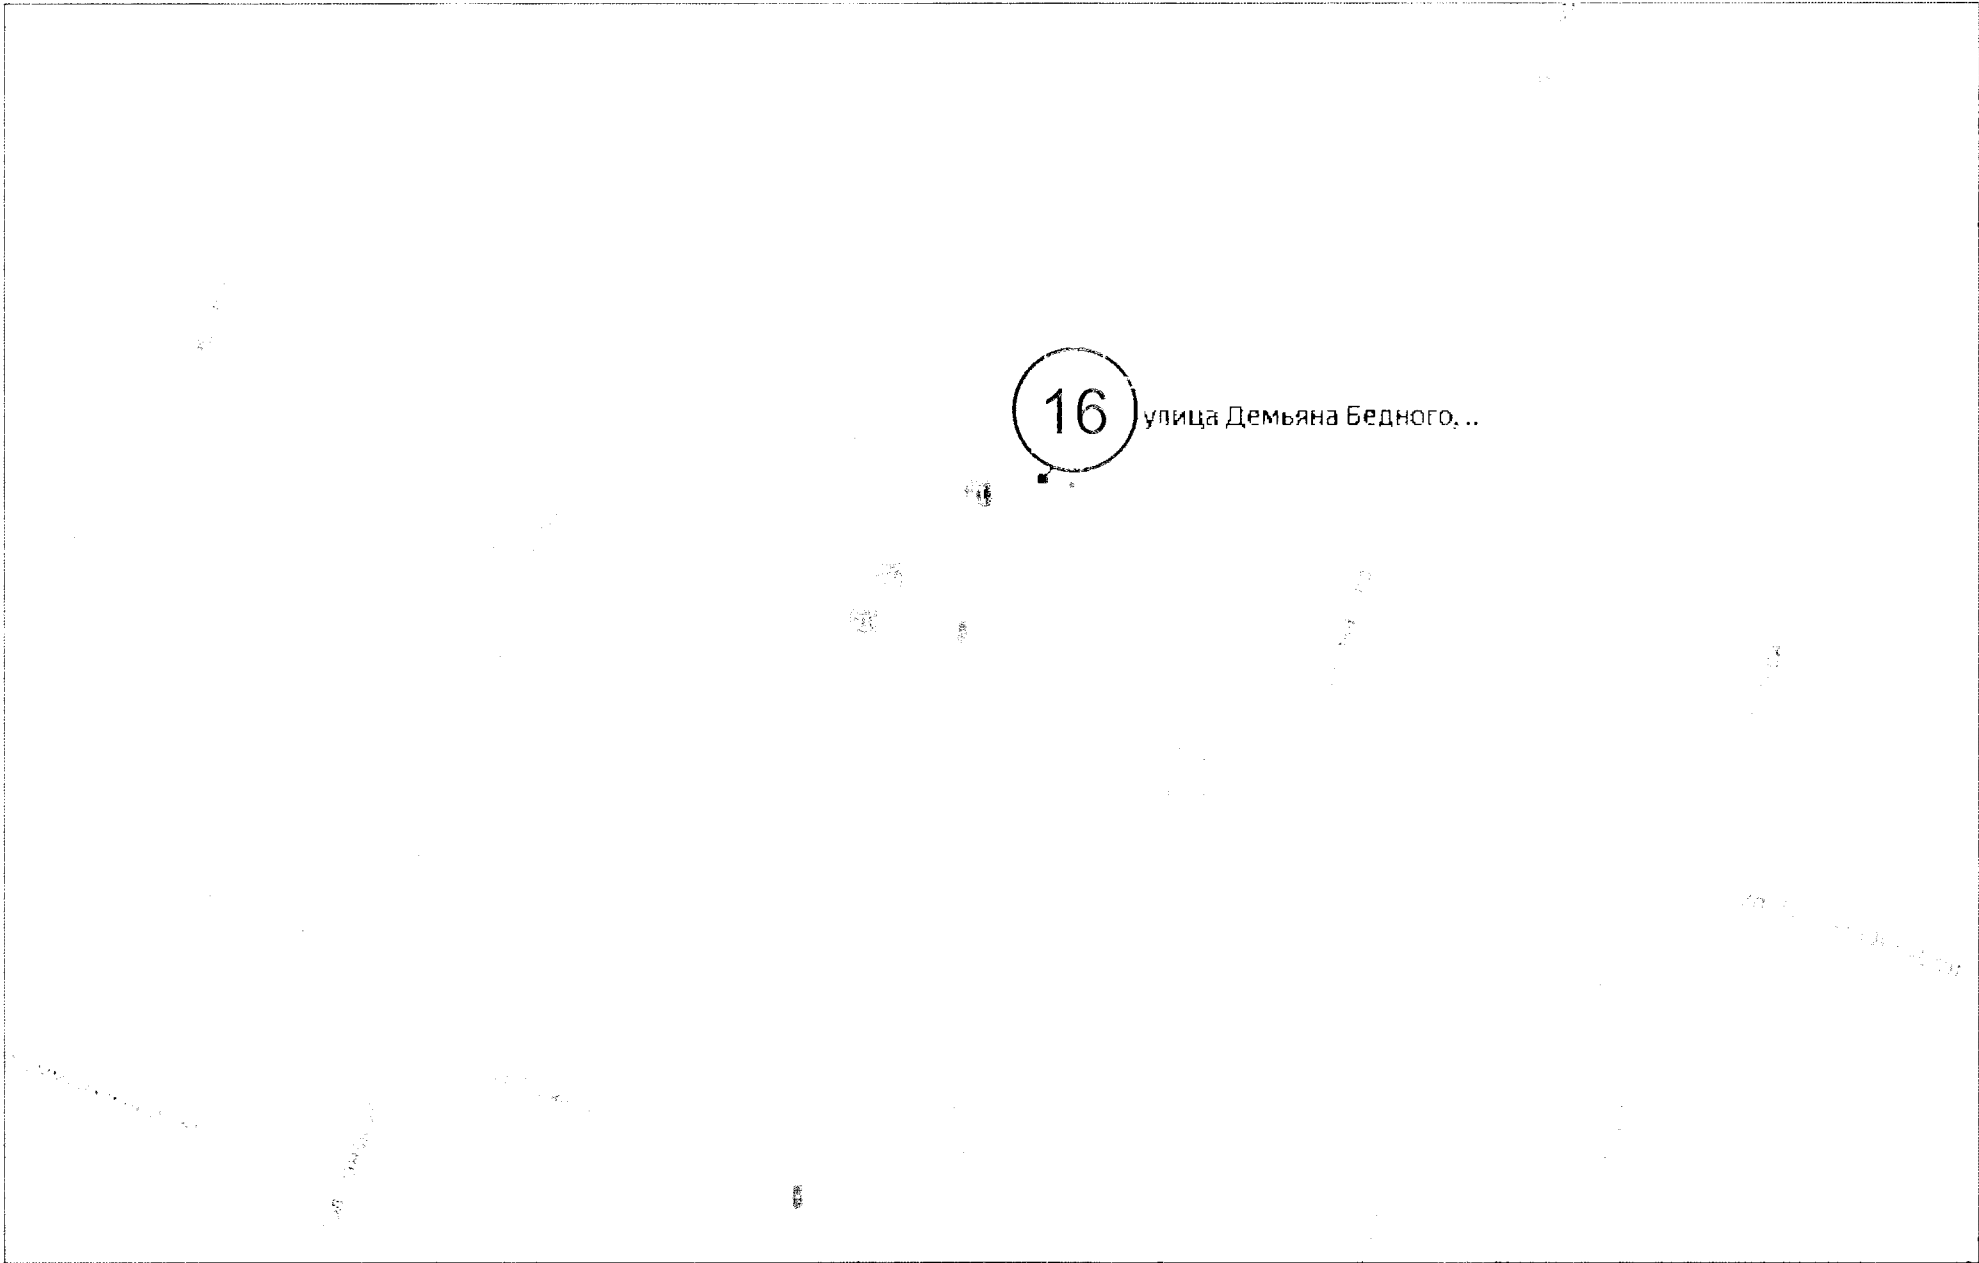

Условные обозначения:




Щитовая установка малого формата




Номер рекламной конструкции

Изм.	Кол.уч	Лист	№ док.	Подпись
Дата				
Изм.	Кол.уч	Лист	№ док.	Подпись
Дата				

Шифр: 001-01-22						ГЧ.1		
Схема размещения рекламных конструкций на территории муниципального образования городской округ Кинель Самарской области								
Изм.	Кол.уч	Лист	№ док.	Подпись	Дата	Раздел №2	Стадия	Лист
Разраб.						Схема размещения рекламных конструкций		38
Нач. отдела								
Н.контроль						Схема размещения рекламной конструкции №16 по адресу: Самарская область, г.о. Кинель в районе д.33А по уд.Д. Бедного. М1 500	 ЦЕНТР НЕДВИЖИМОСТИ	

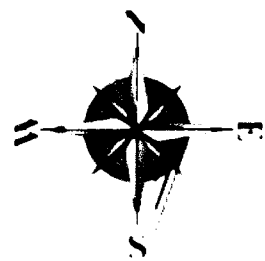

Ситуационный план

 

Место размещения объекта

Таблица координат

Номер точки	Координаты (м)	
	X	Y
1	391371.228	1406891.943

Условные обозначения:



Место размещения
рекламной конструкции



Номер рекламной
конструкции

Примечание:

1. МСК - 63
2. Для размещения средств наружной рекламы в пределах охранных зон инженерных коммуникаций требуется письменное решение о согласовании собственников инженерных коммуникаций.
3. Для размещения средств наружной рекламы в пределах охранных зон объектов электросетевого хозяйства требуется письменное решение о согласовании сетевых организаций, постановление правительства РФ №160 от 24.02.2009

						Шифр: 001-01-22			ГЧ.1			
						Схема размещения рекламных конструкций на территории муниципального образования городской округ Кинель Самарской области						
Изм.	Кол.уч	Лист	№ док.	Подпись	Дата				Стадия	Лист	Листов	
Разраб.		Нестерова ЛН				Раздел №2						
Нач. отдела		Быкова Ю.Ю.				Схема размещения рекламных конструкций				39		
Н.контроль		Федорова О.Н.										
						Схема размещения рекламной конструкции №16 по адресу: Самарская область г.о. Кинель, в районе д.33А по ул. Д. Бедного. М1:500			 КИНЕЛЬСКАЯ центр недвижимости			

Взаим. инв. №

Подп. и дата

Инв. № подл

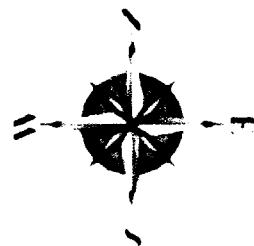


Схема размещения рекламной конструкции № 17

17

Условные обозначения:



Щитовая установка малого формата

17

Номер рекламной конструкции

Взаим. инв. №

Подп. и дата

Инва. № подл.

Шифр: 001-01-22

ГЧ.1

Схема размещения рекламных конструкций на территории муниципального образования городской округ Кинель Самарской области

Изм.	Кол.уч.	Лист	№ док.	Подпись	Дата
Разраб					
Нач. отдела					
Н.контроль					

Нестерова ЛН
Быкова Ю.Ю.
Федорова О.Н.

Раздел №2
Схема размещения рекламных конструкций


Стадия Лист Листов

40

Схема размещения рекламной конструкции №17 по адресу: Самарская область, г.о. Кинель, районе пересечения ул. Маяковского и ул. Мира



Ситуационный план

 

Место размещения объекта

Таблица координат

Номер точки	Координаты (м)	
	X	Y
1	391069.214	1407067.296

Условные обозначения:

 1 Место размещения рекламной конструкции

 17 Номер рекламной конструкции

Примечание:


- 1 МСК - 63
- 2 Для размещения средств наружной рекламы в пределах охранных зон инженерных коммуникаций требуется письменное решение о согласовании собственников инженерных коммуникаций.
- 3 Для размещения средств наружной рекламы в пределах охранных зон объектов электросетевого хозяйства требуется письменное решение о согласовании сетевых организаций, постановление правительства РФ №160 от 24.02.2009

						Шифр: 001-01-22				ГЧ.1	
						Схема размещения рекламных конструкций на территории муниципального образования городской округ Кинель Самарской области					
Изм.	Кол.уч.	Лист	№ док.	Подпись	Дата	Раздел №2 Схема размещения рекламных конструкций			Стадия	Лист	Листов
Разраб.			Нестерова ЛН							41	
Нач. отдела			Быкова Ю.Ю.								
Н.контроль			Федорова О.Н			Схема размещения рекламной конструкции №17 по адресу: Самарская область, г.о. Кинель, районе пересечения ул. Маяковского и ул. Мира. М1:500			 Кинельский центр недвижимости		



18



Условные обозначения:

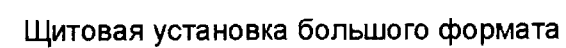

(18

Номер рекламной
конструкции

						Шифр: 001-01-22			ГЧ.1		
						Схема размещения рекламных конструкций на территории муниципального образования городской округ Кинель Самарской области					
Изм.	Кол.уч	Лист	№ док	Подпись	Дата	Раздел №2 Схема размещения рекламных конструкций			Стадия	Лист	Листов
Разраб.	Нестерова ЛН									42	
Нач. отдела	Быкова Ю.Ю.					Схема размещения рекламной конструкции №18 по адресу Самарская область, г.о. Кинель, районе ул. Маяковского и ул. Чехова			 Кинельский центр недвижимости		
Н.контроль	Федорова О.Н.										

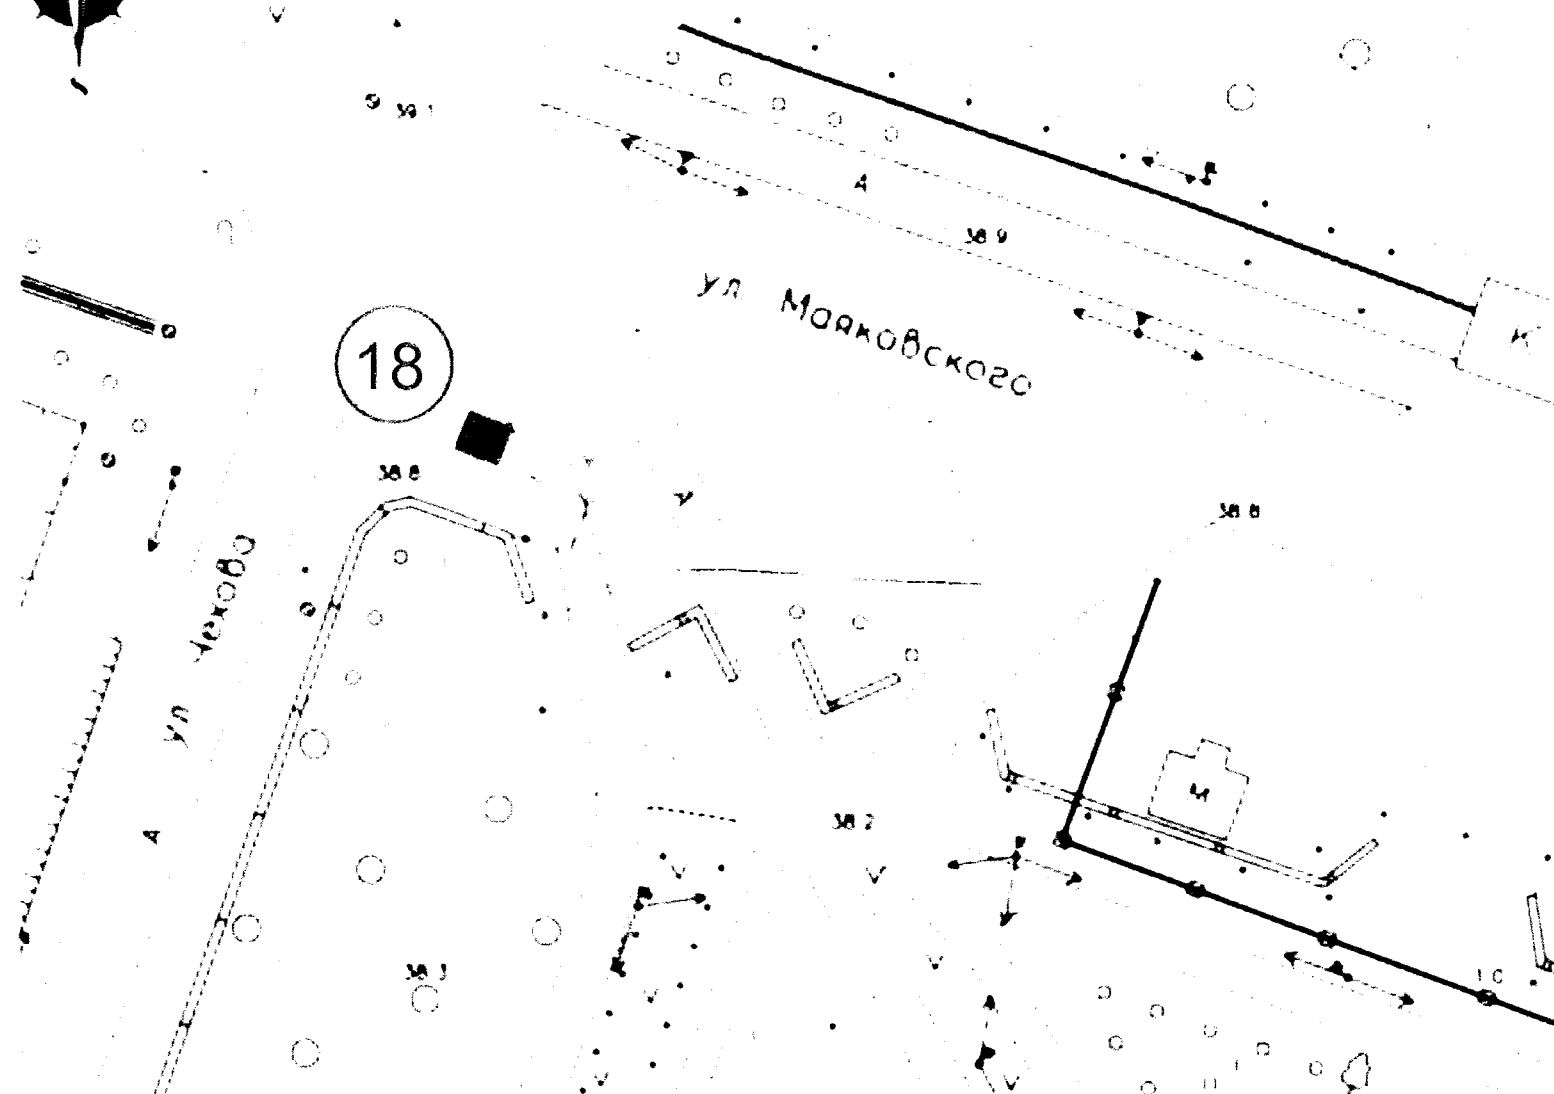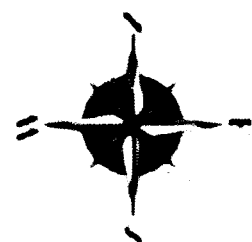

Ситуационный план



Место размещения объекта

Таблица координат

Номер точки	Координаты (м)	
	X	Y
1	390908.191	1407568.495

Условные обозначения:



Место размещения
рекламной конструкции



Номер рекламной
конструкции

Примечание:

- 1 МСК - 63
- 2 Для размещения средств наружной рекламы в пределах охранных зон инженерных коммуникаций требуется письменное решение о согласовании собственников инженерных коммуникаций.
- 3 Для размещения средств наружной рекламы в пределах охранных зон объектов электросетевого хозяйства требуется письменное решение о согласовании сетевых организаций, постановление правительства РФ №160 от 24.02.2009

Шифр: 001-01-22						ГЧ.1		
Схема размещения рекламных конструкций на территории муниципального образования городской округ Кинель Самарской области								
Изм.	Кол.уч	Лист	№ дск.	Подпись	Дата	Раздел №2 Схема размещения рекламных конструкций	Стадия	Лист
Разраб.		Нестерова Л.Н.						43
Нач. отдела		Быкова Ю.Ю.						
Н.контроль		Федорова О.Н.				Схема размещения рекламной конструкции №18 по адресу: Самарская область, г.о. Кинель, районе ул. Маяковского и ул. Чехова М1 500		


Взаим инв №

Подп. и дата

Инв. № подл



Схема размещения рекламной конструкции № 19

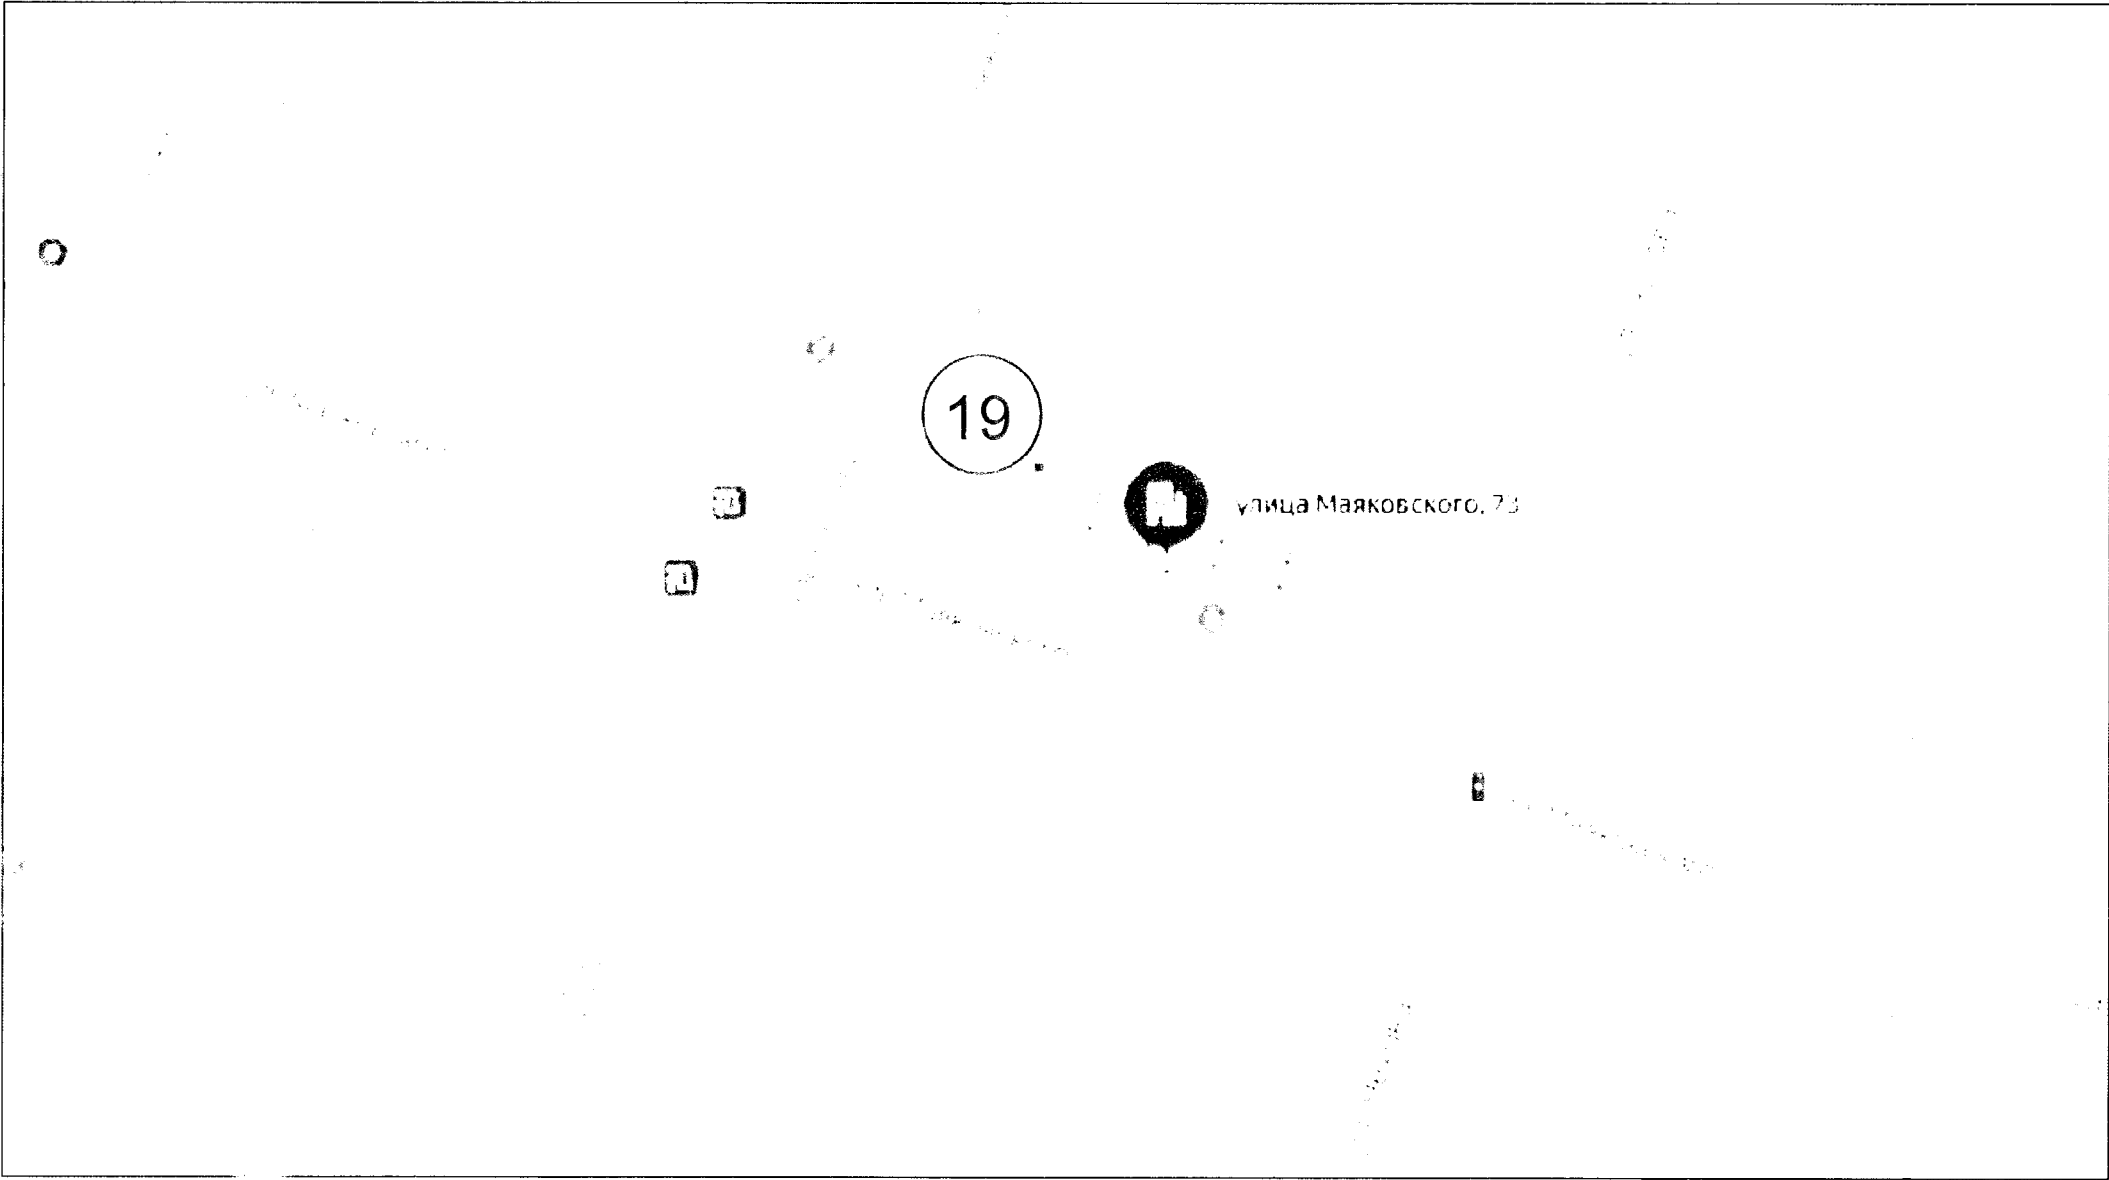

Условные обозначения:



Щитовая установка большого формата




Номер рекламной конструкции


Изм.	Кол.уч.	Лист	№ док.	Подпись	Дата
Разраб.					
Нач. отдела					
Н.контроль					

Шифр: 001-01-22						ГЧ.1		
Схема размещения рекламных конструкций на территории муниципального образования городской округ Кинель Самарской области								
Изм.	Кол.уч.	Лист	№ док.	Подпись	Дата			
Разраб.		Нестерова ЛН						
Нач. отдела		Быкова Ю.Ю.						
Н.контроль		Федорова О.Н						
Раздел №2						Стадия	Лист	Листов
Схема размещения рекламных конструкций							44	
Схема размещения рекламной конструкции №19 по адресу: Самарская область, г.о. Кинель, в районе ул. Маяковского д№78								



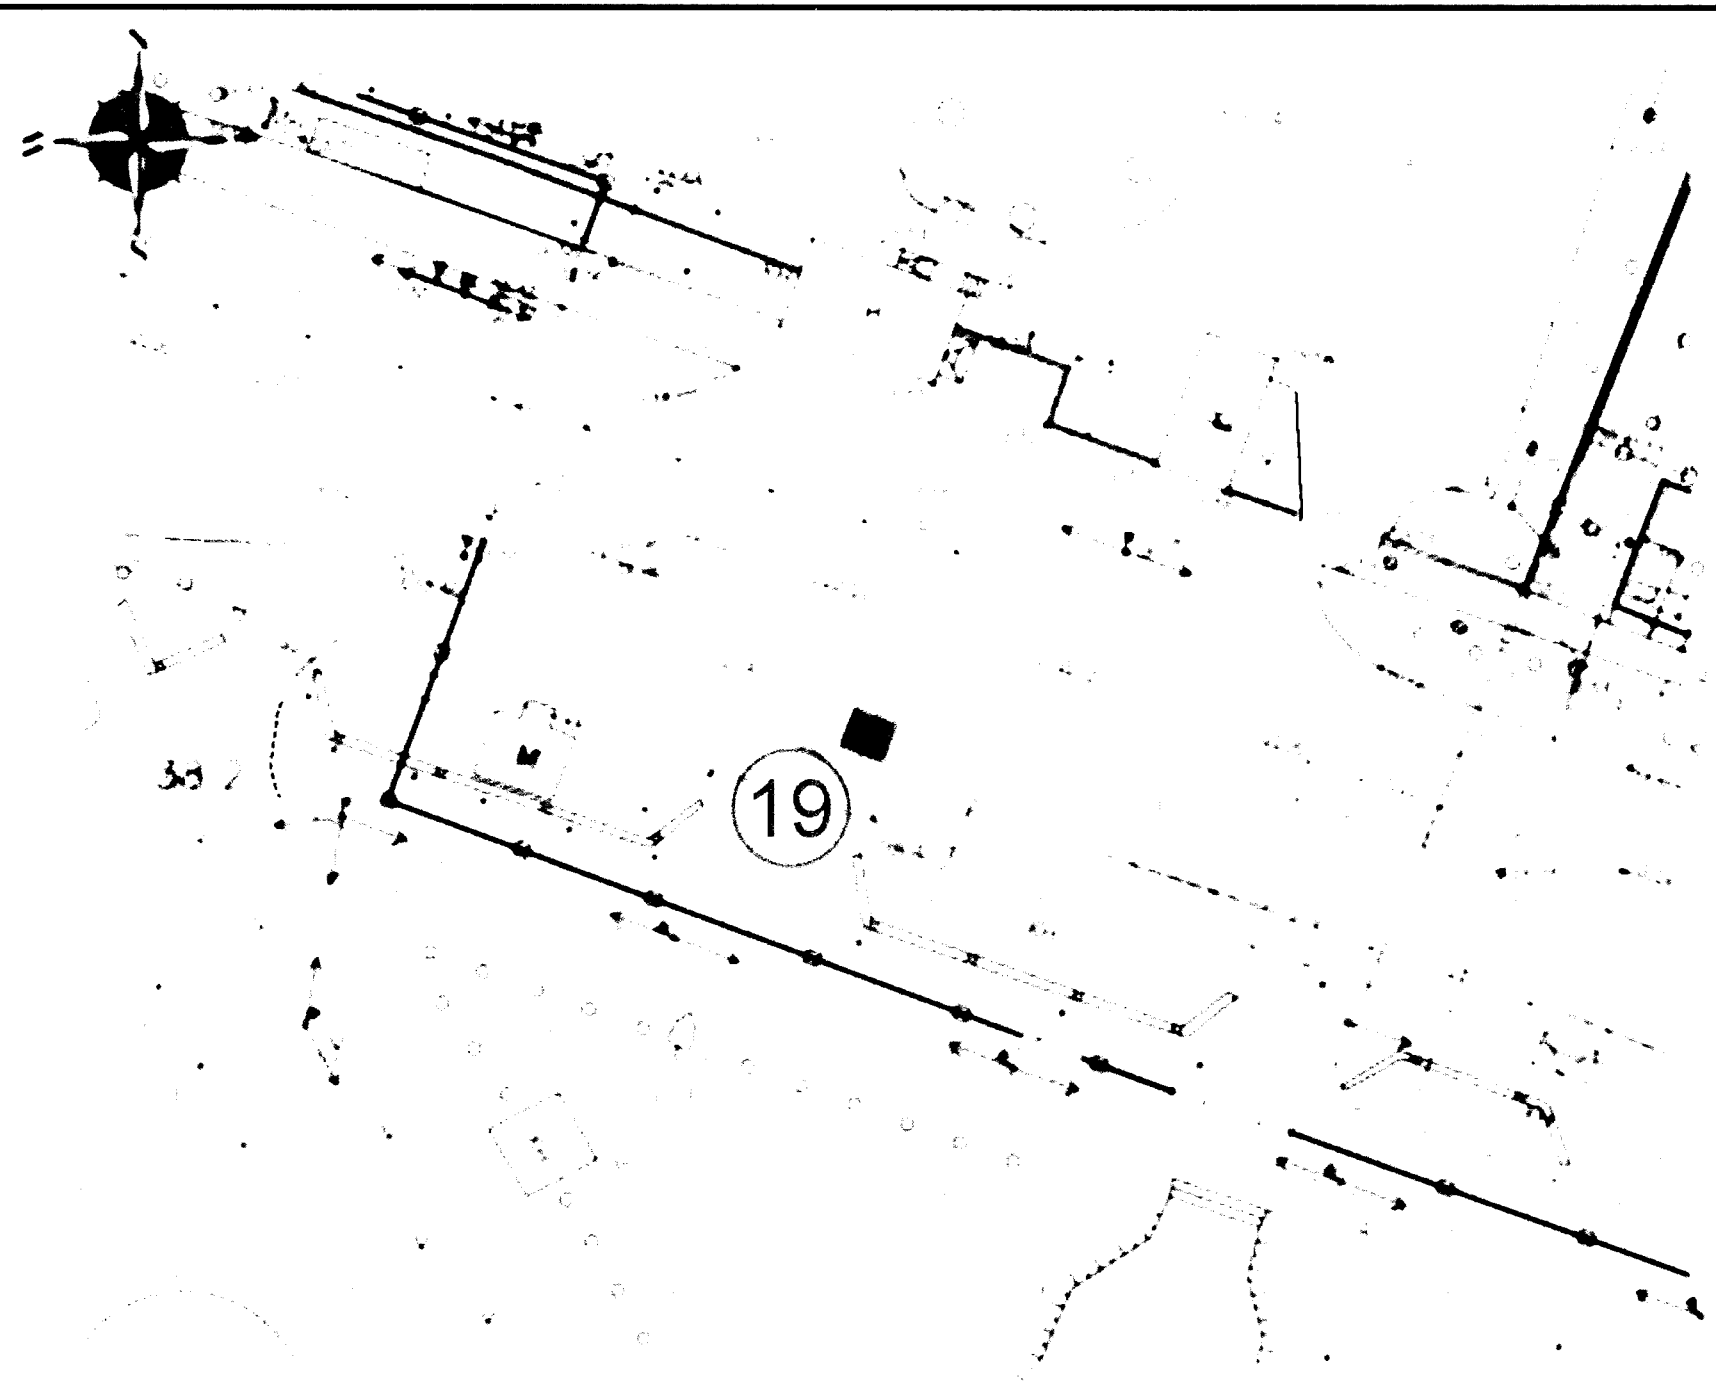

Ситуационный план

 

Место размещения объекта

Таблица координат

Номер точки	Координаты (м)	
	X	Y
1	390896.04	1407611.444

Условные обозначения:



Место размещения
рекламной конструкции



Номер рекламной
конструкции

Примечание:

1. МСК - 63
2. Для размещения средств наружной рекламы в пределах охранных зон инженерных коммуникаций требуется письменное решение о согласовании собственников инженерных коммуникаций.
3. Для размещения средств наружной рекламы в пределах охранных зон объектов электросетевого хозяйства требуется письменное решение о согласовании сетевых организаций, постановление правительства РФ №160 от 24.02.2009

Шифр: 001-01-22						ГЧ.1		
Схема размещения рекламных конструкций на территории муниципального образования городской округ Кинель Самарской области								
Изм.	Кол.уч.	Лист	№ док.	Подпись	Дата	Раздел №2	Стадия	Лист
Разраб				Нестерова ЛН		Схема размещения рекламных конструкций		45
Нач. отдела				Быкова Ю.Ю.				
Н.контроль				Федорова О.Н		Схема размещения рекламной конструкции №19 по адресу Самарская область, г.о. Кинель, в районе ул. Маяковского д.№78 М1 500		

Взам инв №

Подп и дата

Име № град



20

УЛИЦА МЯКОВСКОГО, 81



... ОБЩНОСТЬ

7


20

Инв. № подл.	Подп. и дата	Взаим. инв. №

						Шифр: 001-01-22			ГЧ.1			
						Схема размещения рекламных конструкций на территории муниципального образования городская округ Кинель Самарской области						
Изм.	Кол.уч.	Лист	№ док.	Подпись	Дата	Раздел №2 Схема размещения рекламных конструкций			Стадия	Лист	Листов	
Разраб.	Нестерова ЛН											
Нач. отдела	Быкова Ю.Ю.									46		
Н.контроль	Федорова О.Н											
						Схема размещения рекламной конструкции №20 по адресу: Самарская область, г.о. Кинель, в районе д.81 (Литер Г) по ул. Маяковского.			 КИНЕЛЬСКИЙ центр недвижимости			

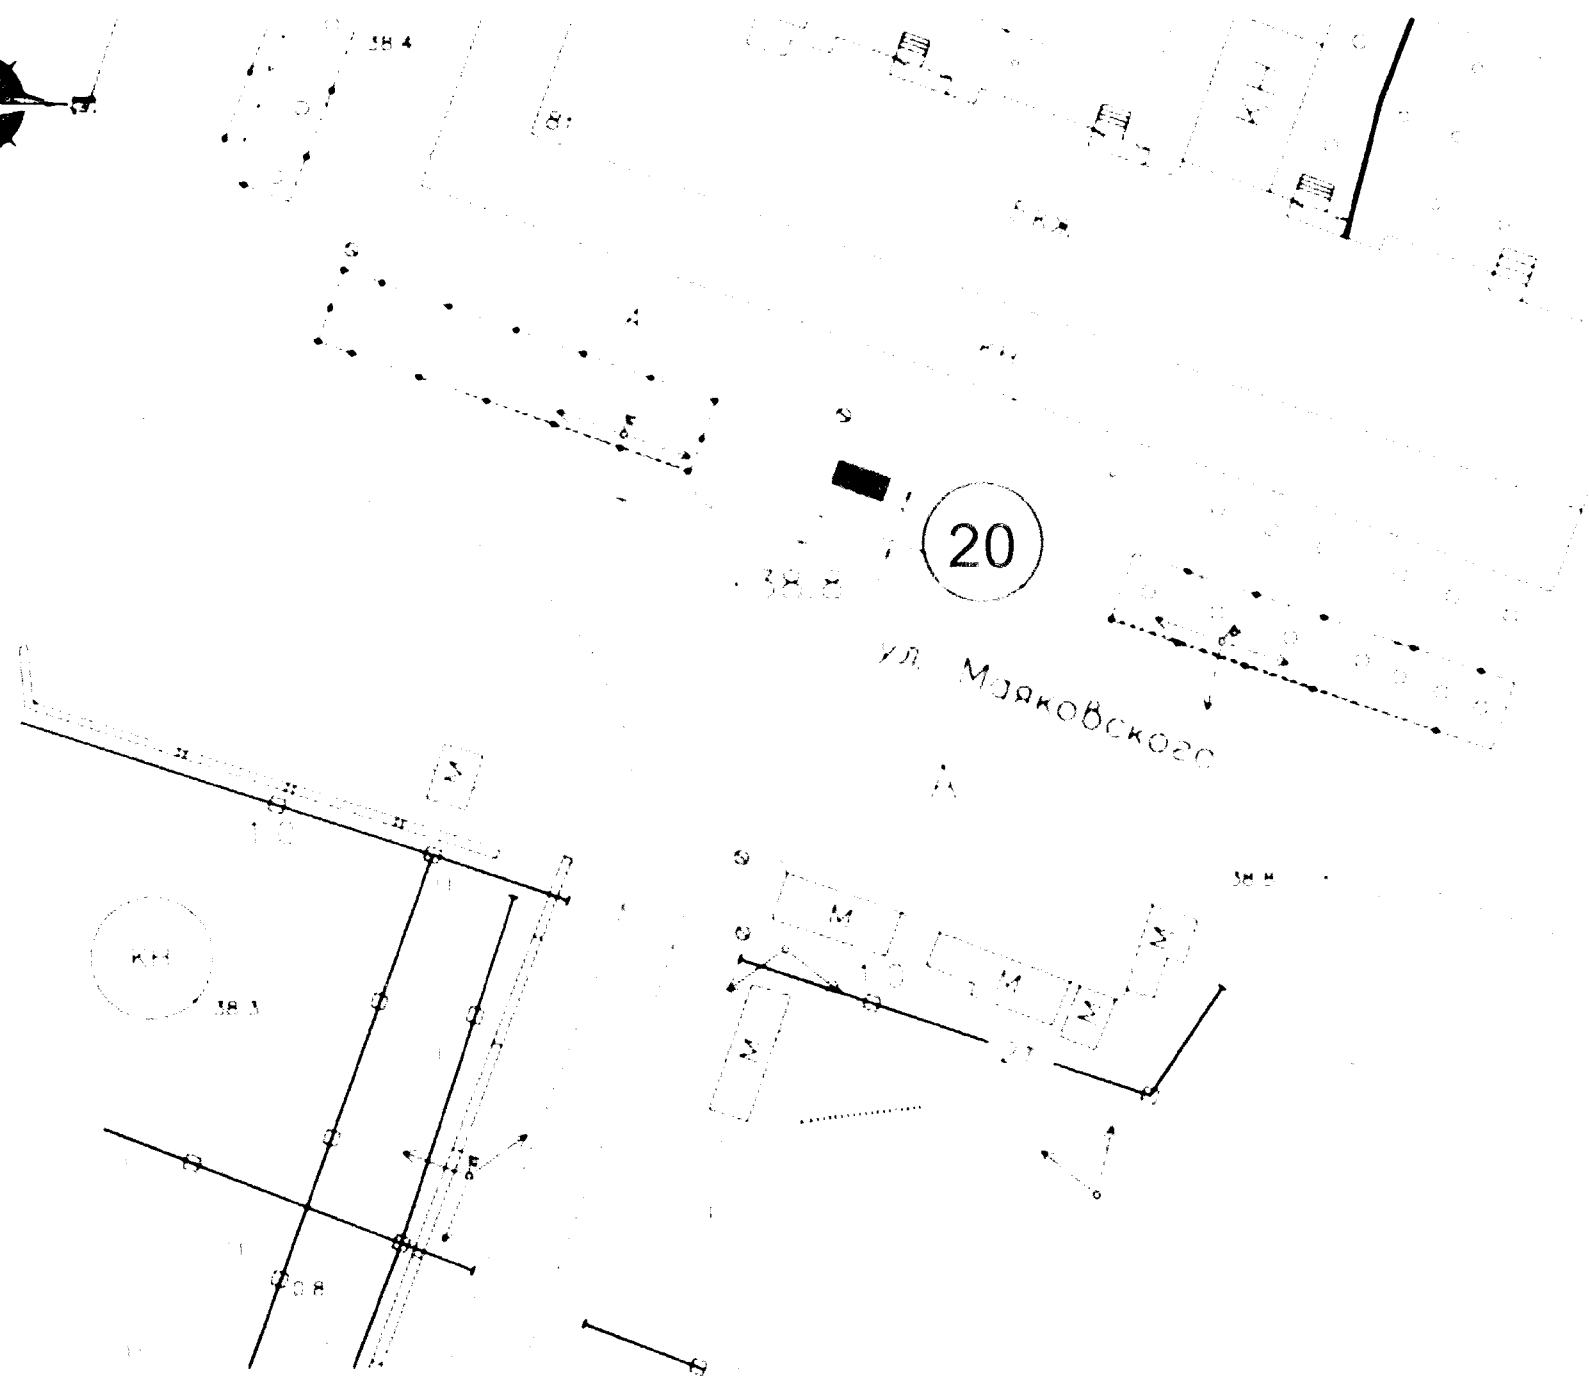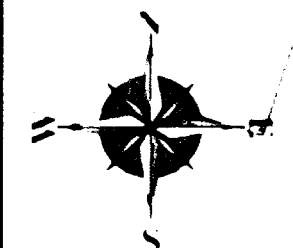

Ситуационный план

 

Место размещения объекта

Таблица координат

Номер точки	Координаты (м)	
	X	Y
1	390848.982	1407829.076

Условные обозначения:



1 Место размещения
рекламной конструкции



20 Номер рекламной
конструкции

Примечание:

- 1 МСК - 63
- 2 Для размещения средств наружной рекламы в пределах охранных зон инженерных коммуникаций требуется письменное решение о согласовании собственников инженерных коммуникаций.
- 3 Для размещения средств наружной рекламы в пределах охранных зон объектов электросетевого хозяйства требуется письменное решение о согласовании сетевых организаций, постановление правительства РФ №160 от 24.02.2009

Взаим. инв. №

Подп. и дата


Инв. № подл.

						Шифр: 001-01-22			ГЧ.1			
						Схема размещения рекламных конструкций на территории муниципального образования городской округ Кинель Самарской области						
Изм.	Кол.уч.	Лист	№ док.	Подпись	Дата	Раздел №2 Схема размещения рекламных конструкций			Стадия	Лист	Листов	
Разраб.		Нестерова ЛН								47		
Нач. отдела		Быкова Ю.Ю.				Схема размещения рекламной конструкции №20 по адресу: Самарская область, г.о. Кинель, в районе д.81 (Литер Г) по ул. Маяковского. М1:500				ЦЕНТР НЕДВИЖИМОСТИ центр недвижимости		
Н.контроль		Федорова О.Н										



21 улица Маяковского, 90А


Условные обозначения:

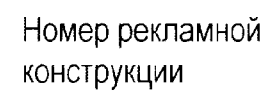

						Шифр: 001-01-22			ГЧ.1		
						Схема размещения рекламных конструкций на территории муниципального образования городская округ Кинель Самарской области					
Изм.	Кол.уч.	Лист	№ док.	Подпись	Дата	Раздел №2 Схема размещения рекламных конструкций			Стадия	Лист	Листов
Разраб.		Нестерова ЛН									
Нач. отдела		Быкова Ю.Ю.								48	
Н.контроль		Федорова О.Н									
						Схема размещения рекламной конструкции №21- по адресу: Самарская область, г.о. Кинель, в районе д. 87 по ул. Маяковского (скорой помощи).			 Кинельский центр недвижимости		



Ситуационный план

 

Место размещения объекта

Таблица координат

Номер точки	Координаты (м)	
	X	Y
1	390773.349	1408088.79

Условные обозначения:



- 1 Место размещения рекламной конструкции
- 21 Номер рекламной конструкции

Примечание:


- 1 МСК - 63
- 2 Для размещения средств наружной рекламы в пределах охранных зон инженерных коммуникаций требуется письменное решение о согласовании собственников инженерных коммуникаций.
- 3 Для размещения средств наружной рекламы в пределах охранных зон объектов электросетевого хозяйства требуется письменное решение о согласовании сетевых организаций, постановление правительства РФ №160 от 24.02.2009

Взаим. инв. №	
Подп. и дата	
Инв. № подл.	


						Шифр: 001-01-22			ГЧ.1		
						Схема размещения рекламных конструкций на территории муниципального образования городской округ Кинель Самарской области					
Изм.	Кол.уч	Лист	№ док.	Подпись	Дата	Раздел №2 Схема размещения рекламных конструкций			Стадия	Лист	Листов
Разраб.		Нестерова ЛН								49	
Нач. отдела		Быкова Ю.Ю.				Схема размещения рекламной конструкции №21 по адресу: Самарская область, г.о. Кинель, в районе д. 87 по ул. Маяковского (скорой помощи). М1:500			 ЦЕНТР НЕДВИЖИМОСТИ центр недвижимости		
Н.контроль		Федорова О.Н									

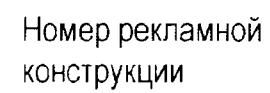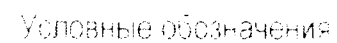

						Шифр: 001-01-22			ГЧ.1		
						Схема размещения рекламных конструкций на территории муниципального образования городской округ Кинель Самарской области					
Изм.	Кол.уч	Лист	№ док.	Подпись	Дата	Раздел №2 Схема размещения рекламных конструкций			Стадия	Лист	Листов
Разраб.		Нестерова ЛН								50	
Нач. отдела		Быкова Ю.Ю.									
Н.контроль		Федорова О.Н				Схема размещения рекламной конструкции №22 по адресу: Самарская область, г.о. Кинель, ул. Маяковского пересечение с ул.Ульяновская.			 КИНЕЛЬСКИЙ центр недвижимости		

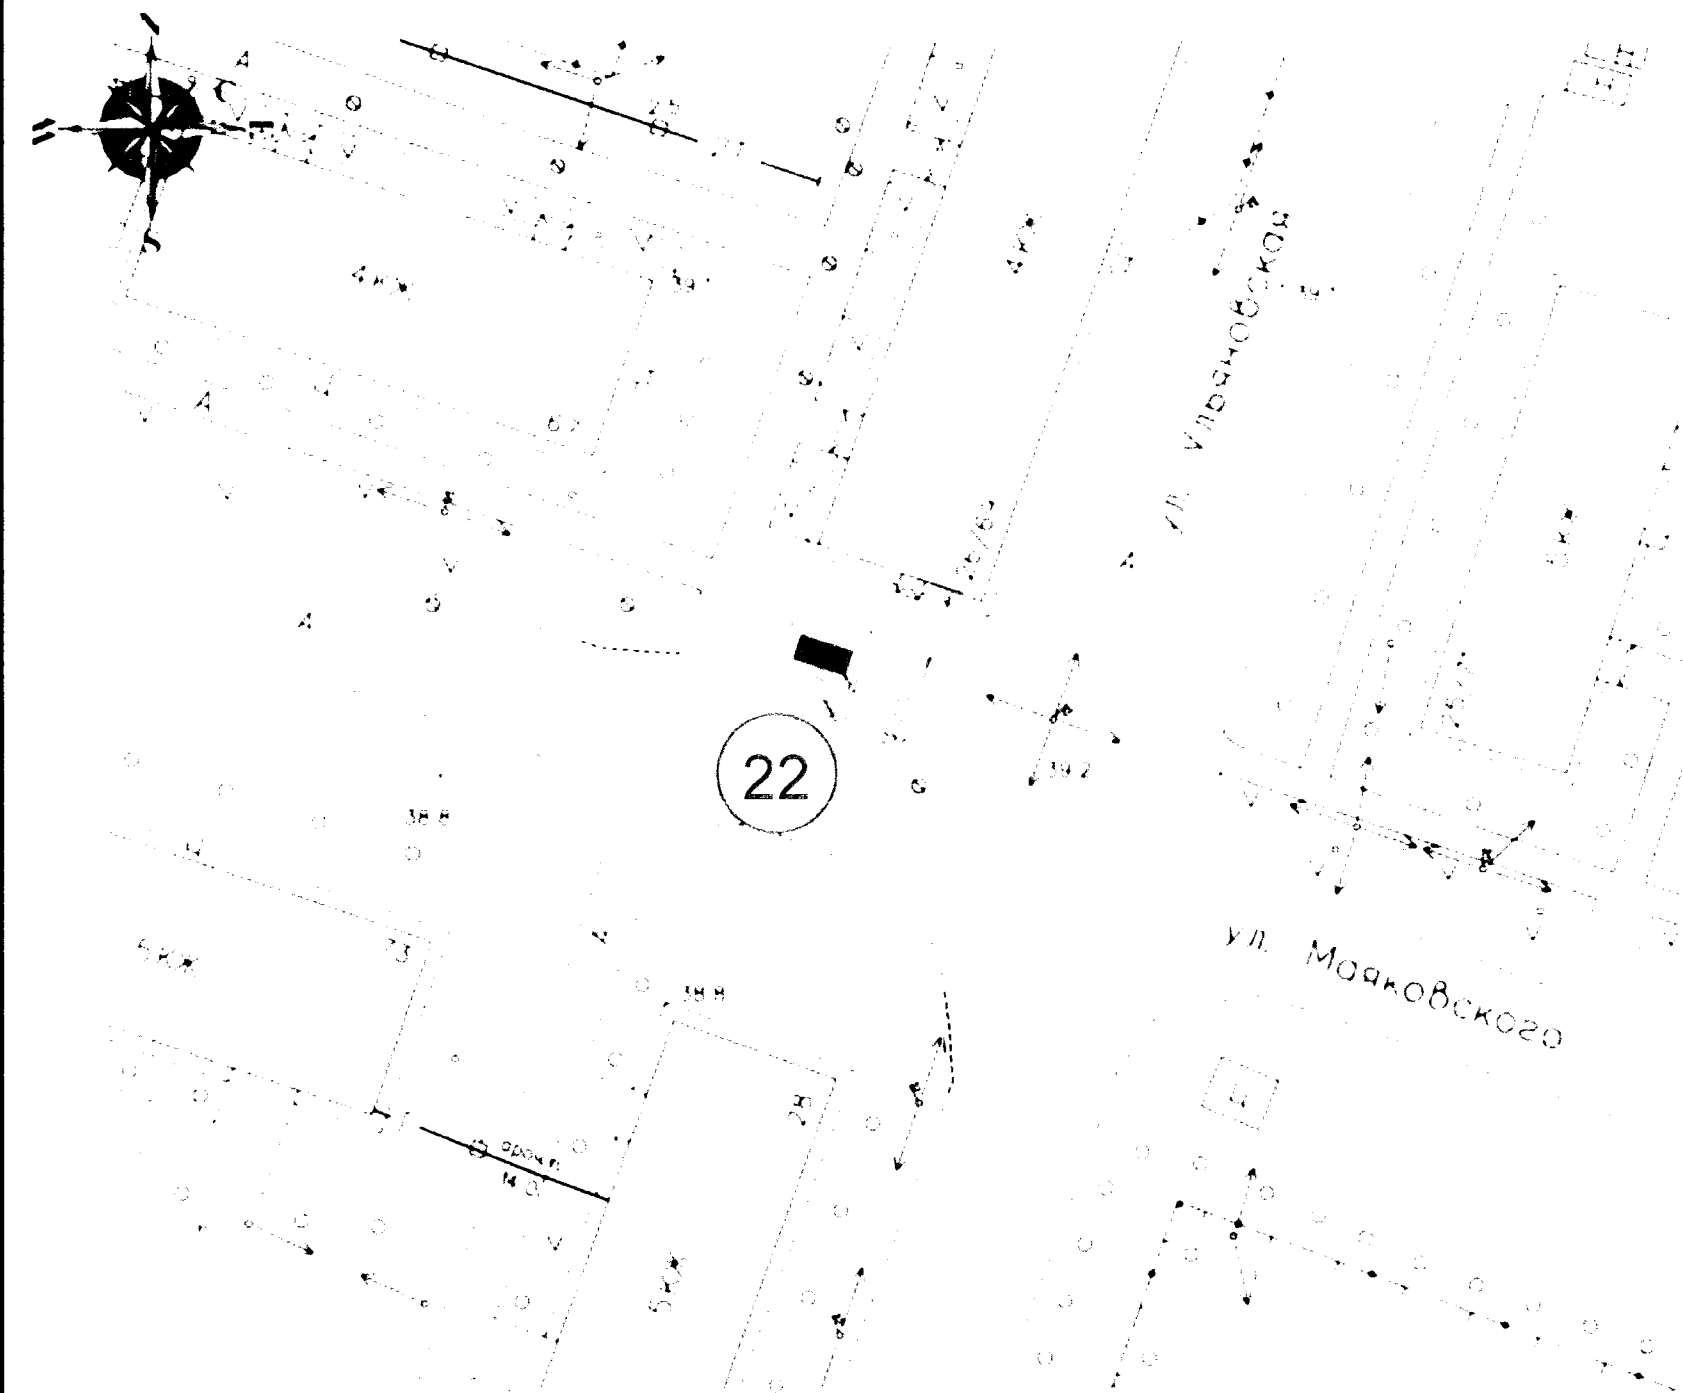

Ситуационный план

 

Место размещения объекта

Таблица координат

Номер точки	Координаты (м)	
	X	y
1	390990.095	1407383.293

Условные обозначения:

 1 Место размещения рекламной конструкции

 22 Номер рекламной конструкции

Примечание:

- 1 МСК - 63
- 2 Для размещения средств наружной рекламы в пределах охранных зон инженерных коммуникаций требуется письменное решение о согласовании собственников инженерных коммуникаций.
- 3 Для размещения средств наружной рекламы в пределах охранных зон объектов электросетевого хозяйства требуется письменное решение о согласовании сетевых организаций, постановление правительства РФ №160 от 24.02.2009

						Шифр: 001-01-22			ГЧ.1			
						Схема размещения рекламных конструкций на территории муниципального образования городской округ Кинель Самарской области						
Изм.	Кол.уч.	Лист	№ док.	Подпись	Дата	Раздел №2 Схема размещения рекламных конструкций			Стадия	Лист	Листов	
Разраб.	Нестерова ЛН											
Нач. отдела	Быкова Ю.Ю.					Схема размещения рекламной конструкции №22 по адресу: Самарская область, г.о. Кинель, ул. Маяковского пересечение с ул.Ульяновская. М1:500				51		
Н.контроль	Федорова О.Н.									Кинельский центр недвижимости		